


PLANTA ESQUEMA REGULARIZAÇÃO


SEM ESCALA

EDIFICAÇÃO A REGULARIZAR

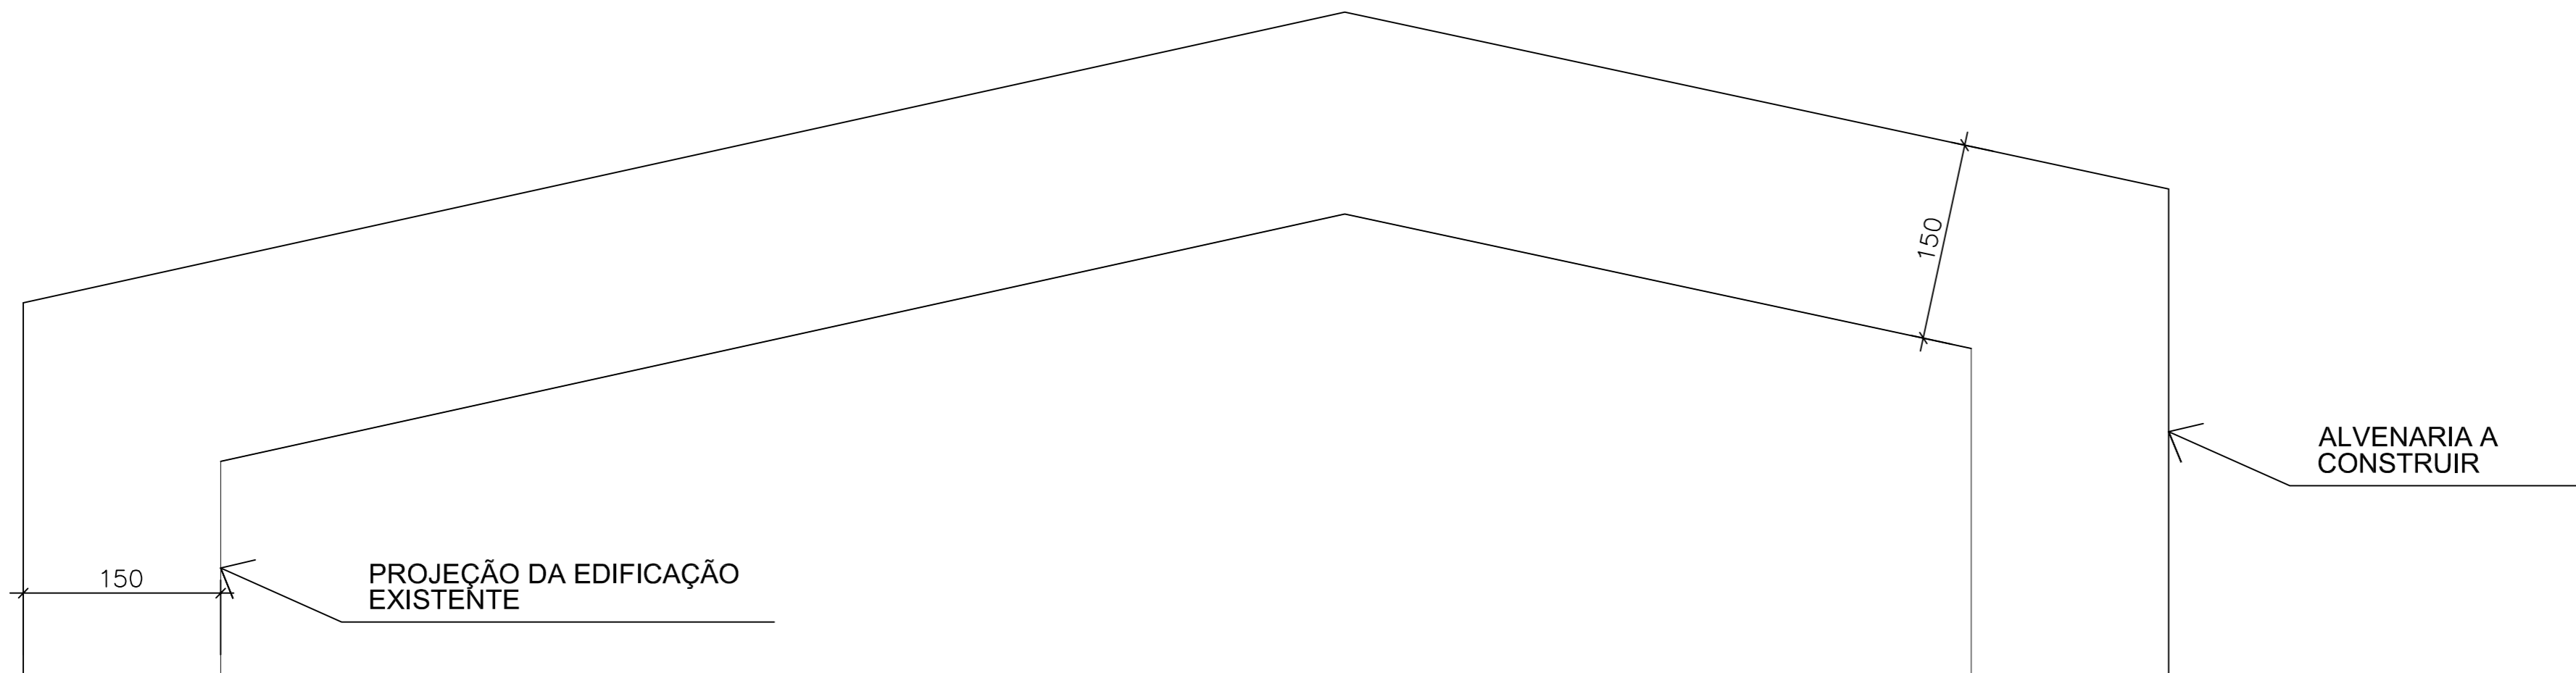

PLANTA ESQUEMA REGULARIZAÇÃO

SEM ESCALA

 PREFEITURA MUNICIPAL DE JOINVILLE SECRETARIA DE INFRAESTRUTURA URBANA UNIDADE DE BANCO DE PROJETOS	Código: UBP/J-Ceven-Par-SC-RO	Projeto: PROJETO DE REGULARIZAÇÃO - PAREDE DA GARAGEM	Núm. Prancha:
	Requerente: Secretaria do Desenvolvimento Rural	Conteúdo: Infra estrutura	CROQUI
Rua Saguaçu, 265 Saguaçu, Joinville - SC CEP: 89221-010 (47) 3433-5024	Autor: ELISA KASSALKE ENGEL CREIA 061.495-6	Desenhista CAD:	Data: 08/2017
	Co-Autor:		Escala: INDICADA