


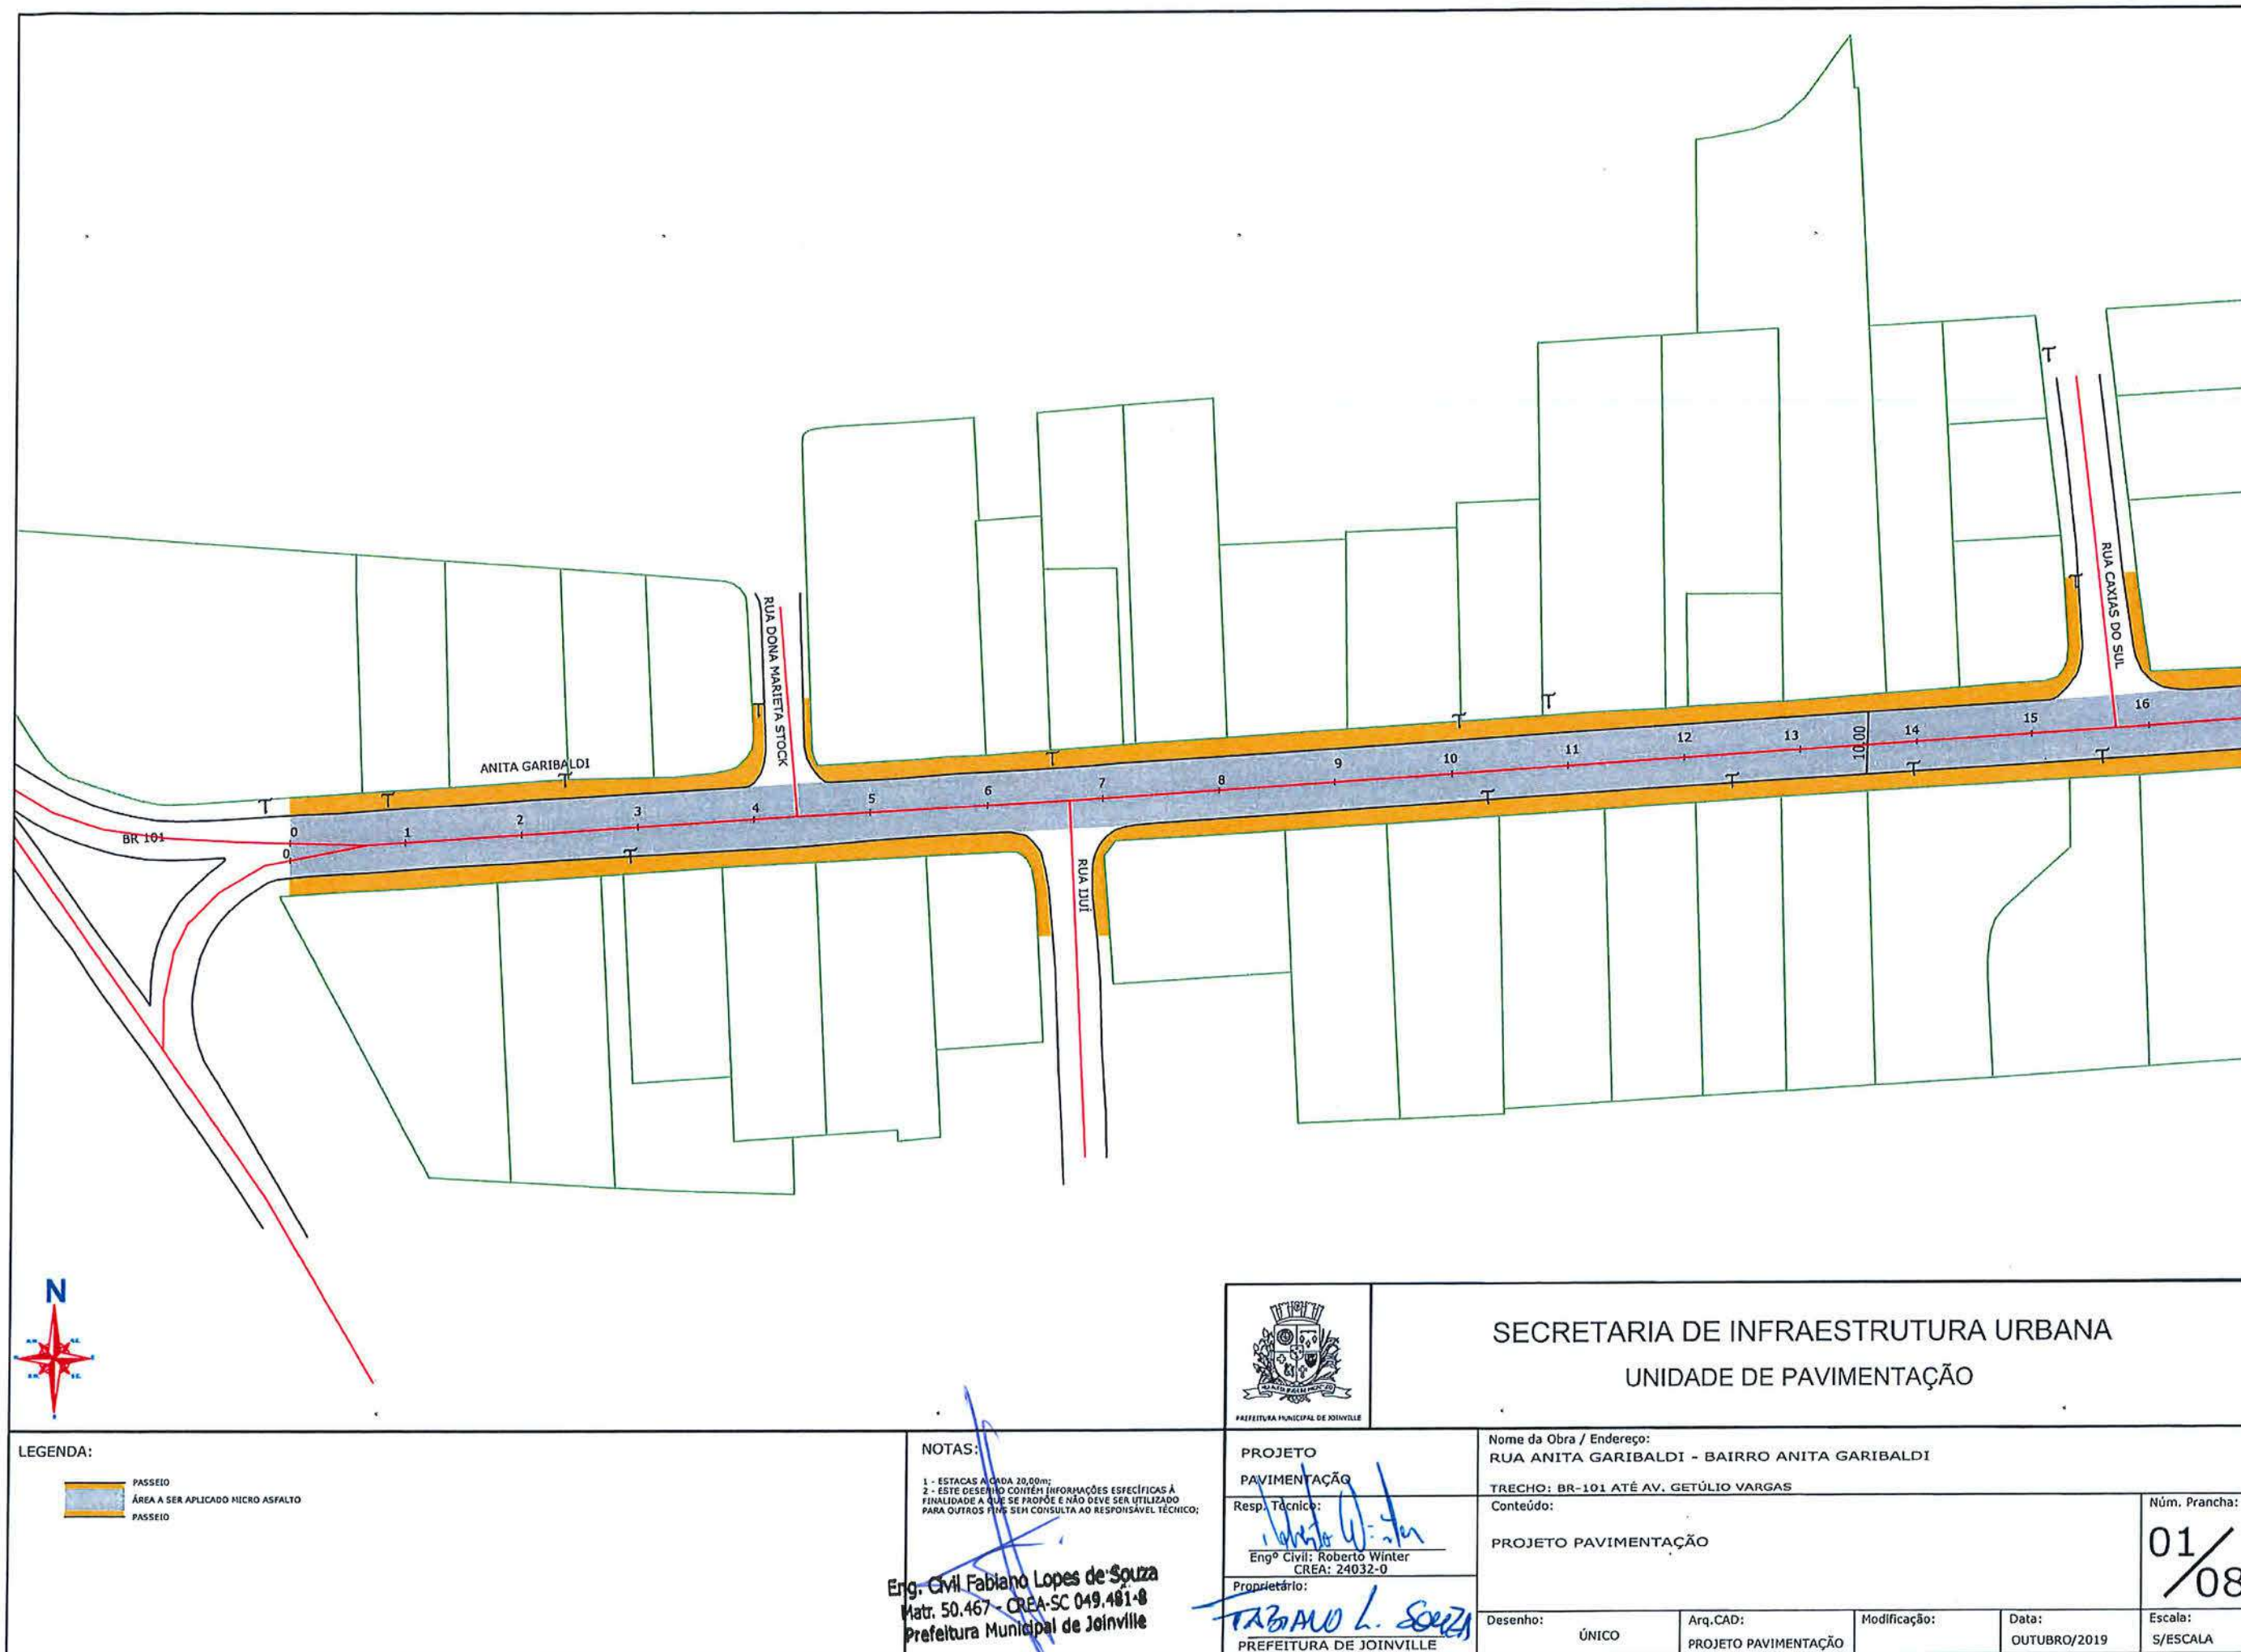

LEGENDA:



NOTAS:

- 1 - ESTACAS A CADA 20,00m;
- 2 - ESTE DESENHO CONTEM INFORMAÇÕES ESPECÍFICAS À FINALIDADE A QUE SE PROPÕE E NÃO DEVE SER UTILIZADO PARA OUTROS FINS, SEM CONSULTA AO RESPONSÁVEL TÉCNICO;

Eng. Civil Fabiano Lopes de Souza
Matr. 50.467 - CREA-SC 049.481-8
Prefeitura Municipal de Joinville



PREFEITURA MUNICIPAL DE JOINVILLE

PROJETO

PAVIMENTAÇÃO

Resp. Técnico:

Eng.º Civil: Roberto Winter
CREA: 24032-0

Proprietário:

FABIANO L. SOUZA
PREFEITURA DE JOINVILLE

SECRETARIA DE INFRAESTRUTURA URBANA
UNIDADE DE PAVIMENTAÇÃO

Nome da Obra / Endereço:

RUA ANITA GARIBALDI - BAIRRO ANITA GARIBALDI

TRECHO: BR-101 ATÉ AV. GETÚLIO VARGAS

Conteúdo:

PROJETO PAVIMENTAÇÃO

Núm. Prancha:

01/08

Desenho:

ÚNICO

Arq.CAD:

PROJETO PAVIMENTAÇÃO


Modificação:

Data:

OUTUBRO/2019

Escala:

S/ESCALA

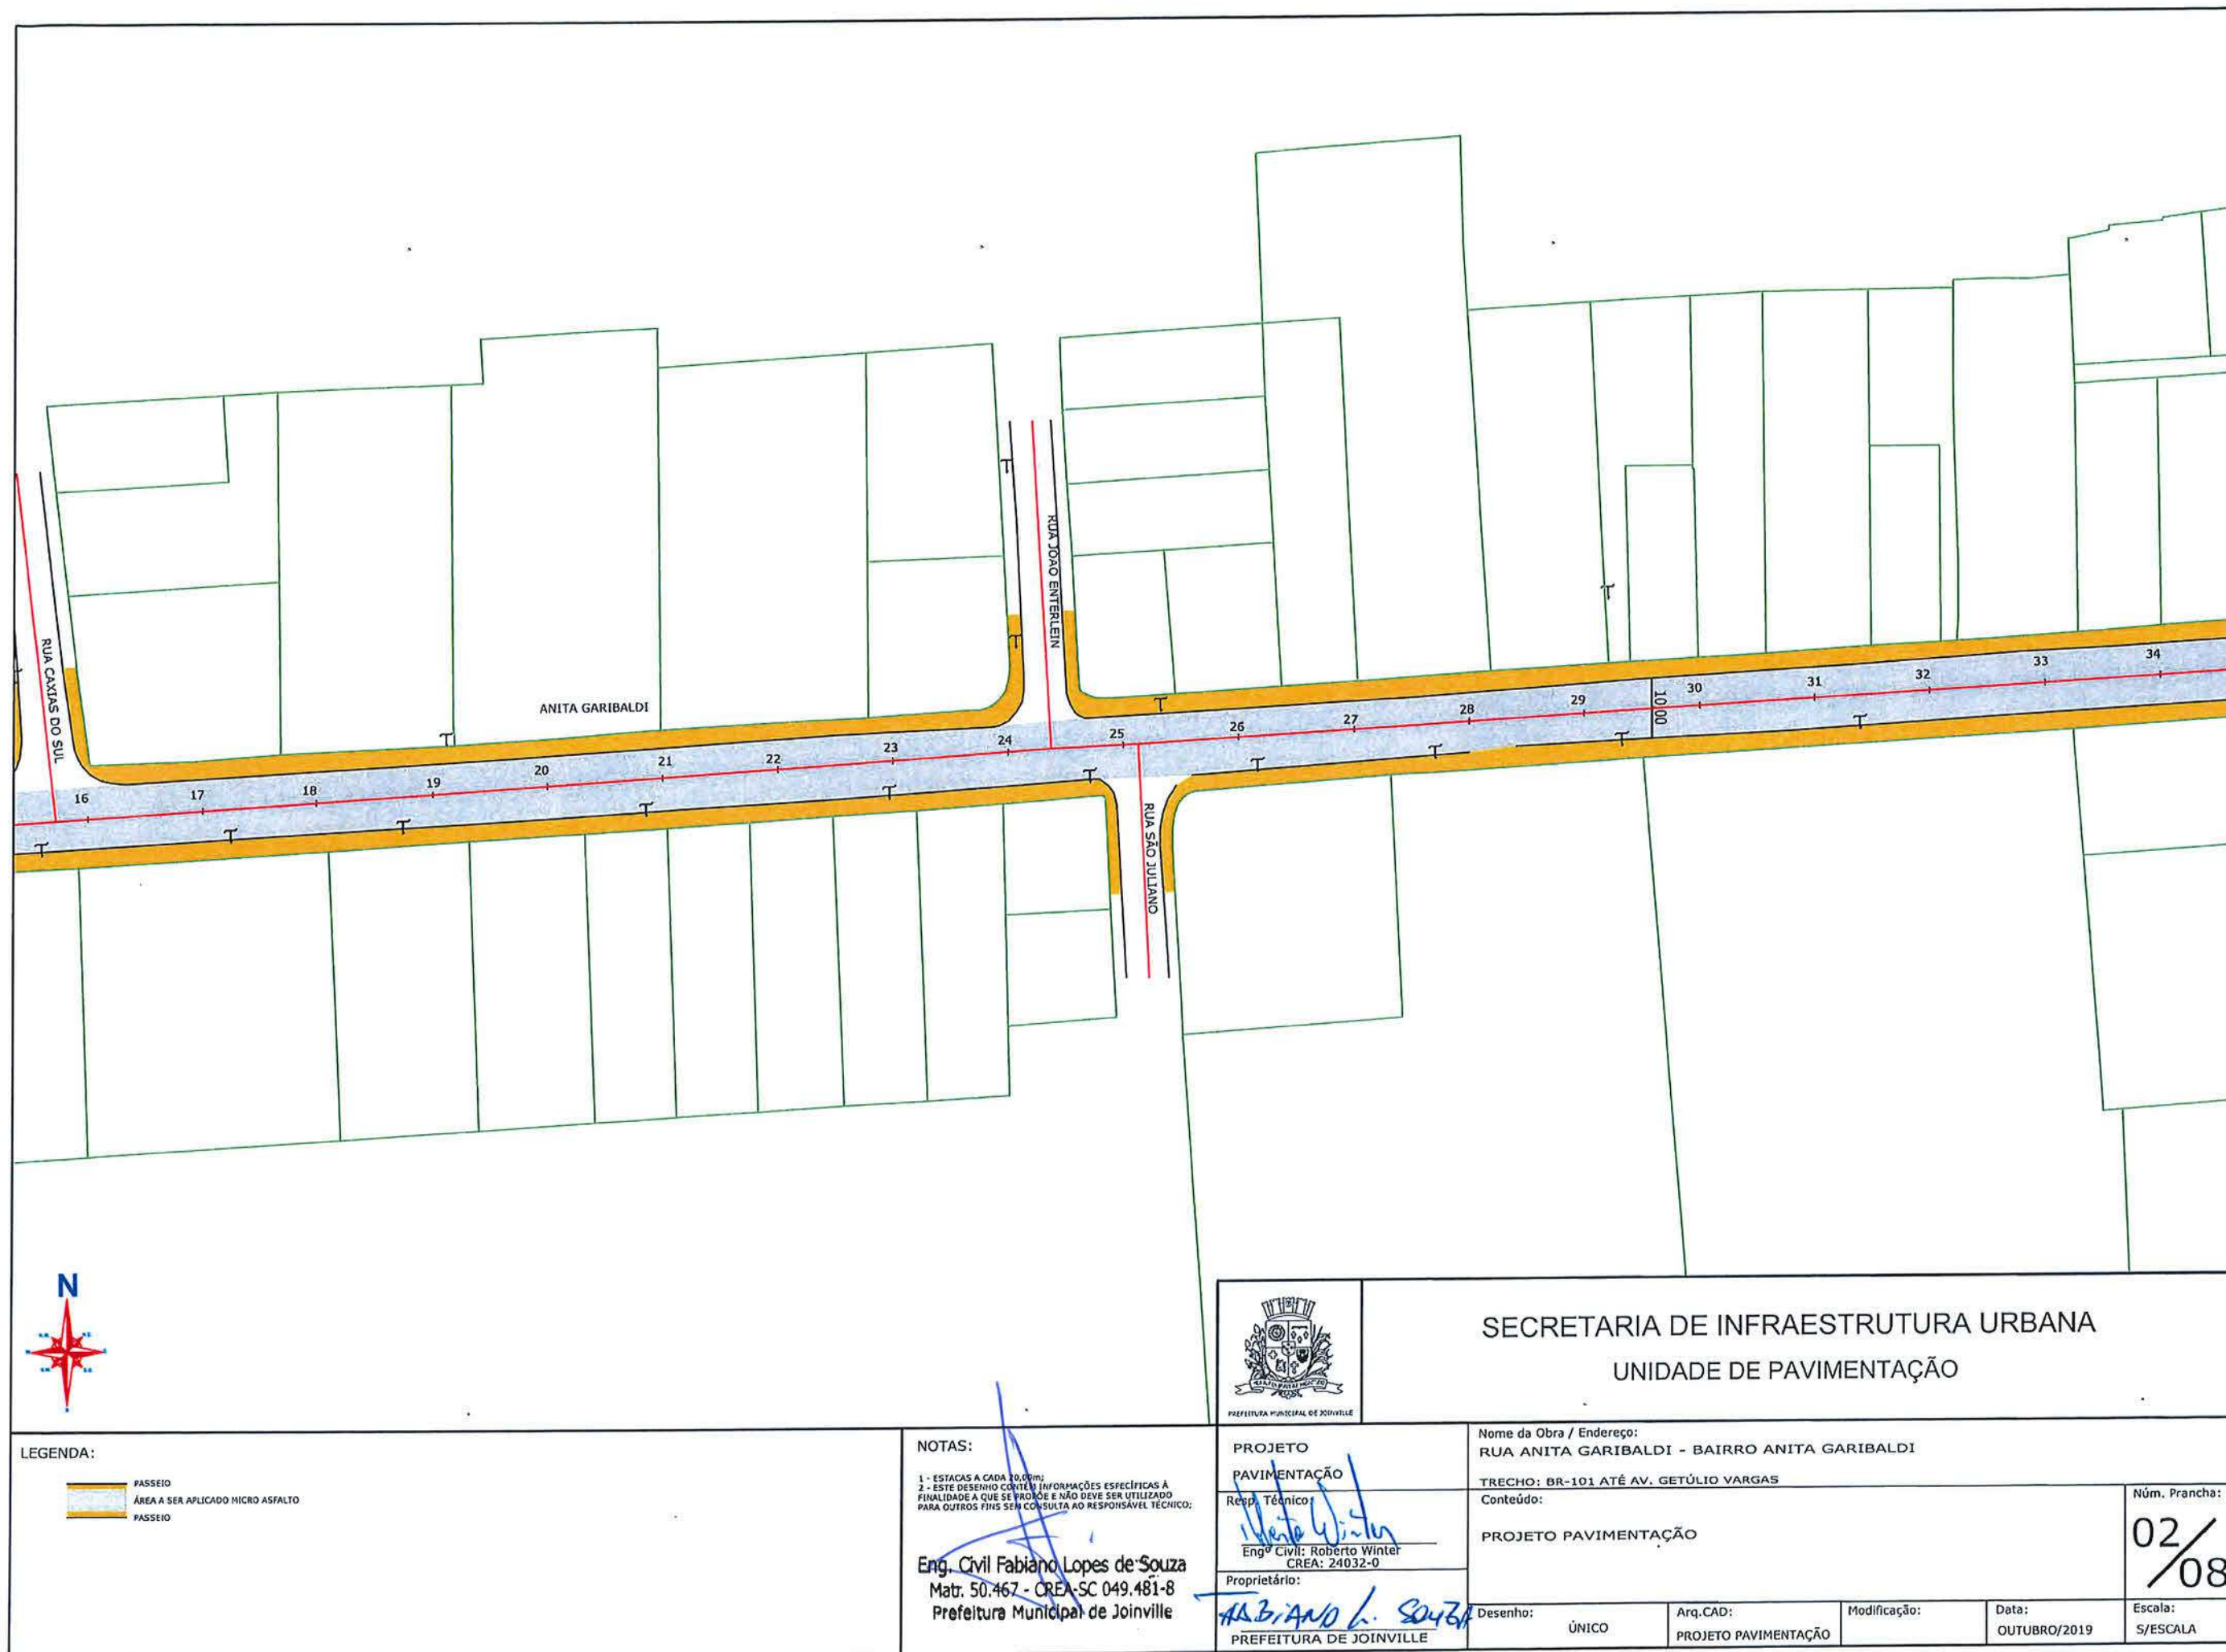

LEGENDA:



NOTAS:

1 - ESTACAS A CADA 10,00m;
2 - ESTE DESENHO CONTÉM INFORMAÇÕES ESPECÍFICAS À FINALIDADE A QUE SE PROPÕE E NÃO DEVE SER UTILIZADO PARA OUTROS FINS SEM CONSULTA AO RESPONSÁVEL TÉCNICO;

Eng. Civil Fabiano Lopes de Souza
Matr. 50.467 - CREA-SC 049.481-8
Prefeitura Municipal de Joinville



PROJETO
PAVIMENTAÇÃO

Resp. Técnico:
Eng. Civil: Roberto Winter
CREA: 24032-0

Proprietário:
FABIANO L. SOUZA
PREFEITURA DE JOINVILLE

SECRETARIA DE INFRAESTRUTURA URBANA
UNIDADE DE PAVIMENTAÇÃO

Nome da Obra / Endereço:
RUA ANITA GARIBALDI - BAIRRO ANITA GARIBALDI

TRECHO: BR-101 ATÉ AV. GETÚLIO VARGAS

Conteúdo:
PROJETO PAVIMENTAÇÃO

Desenho:
ÚNICO


Arq.CAD:
PROJETO PAVIMENTAÇÃO

Modificação:


Data:
OUTUBRO/2019


Escala:
S/ESCALA


Núm. Prancha:
02/08

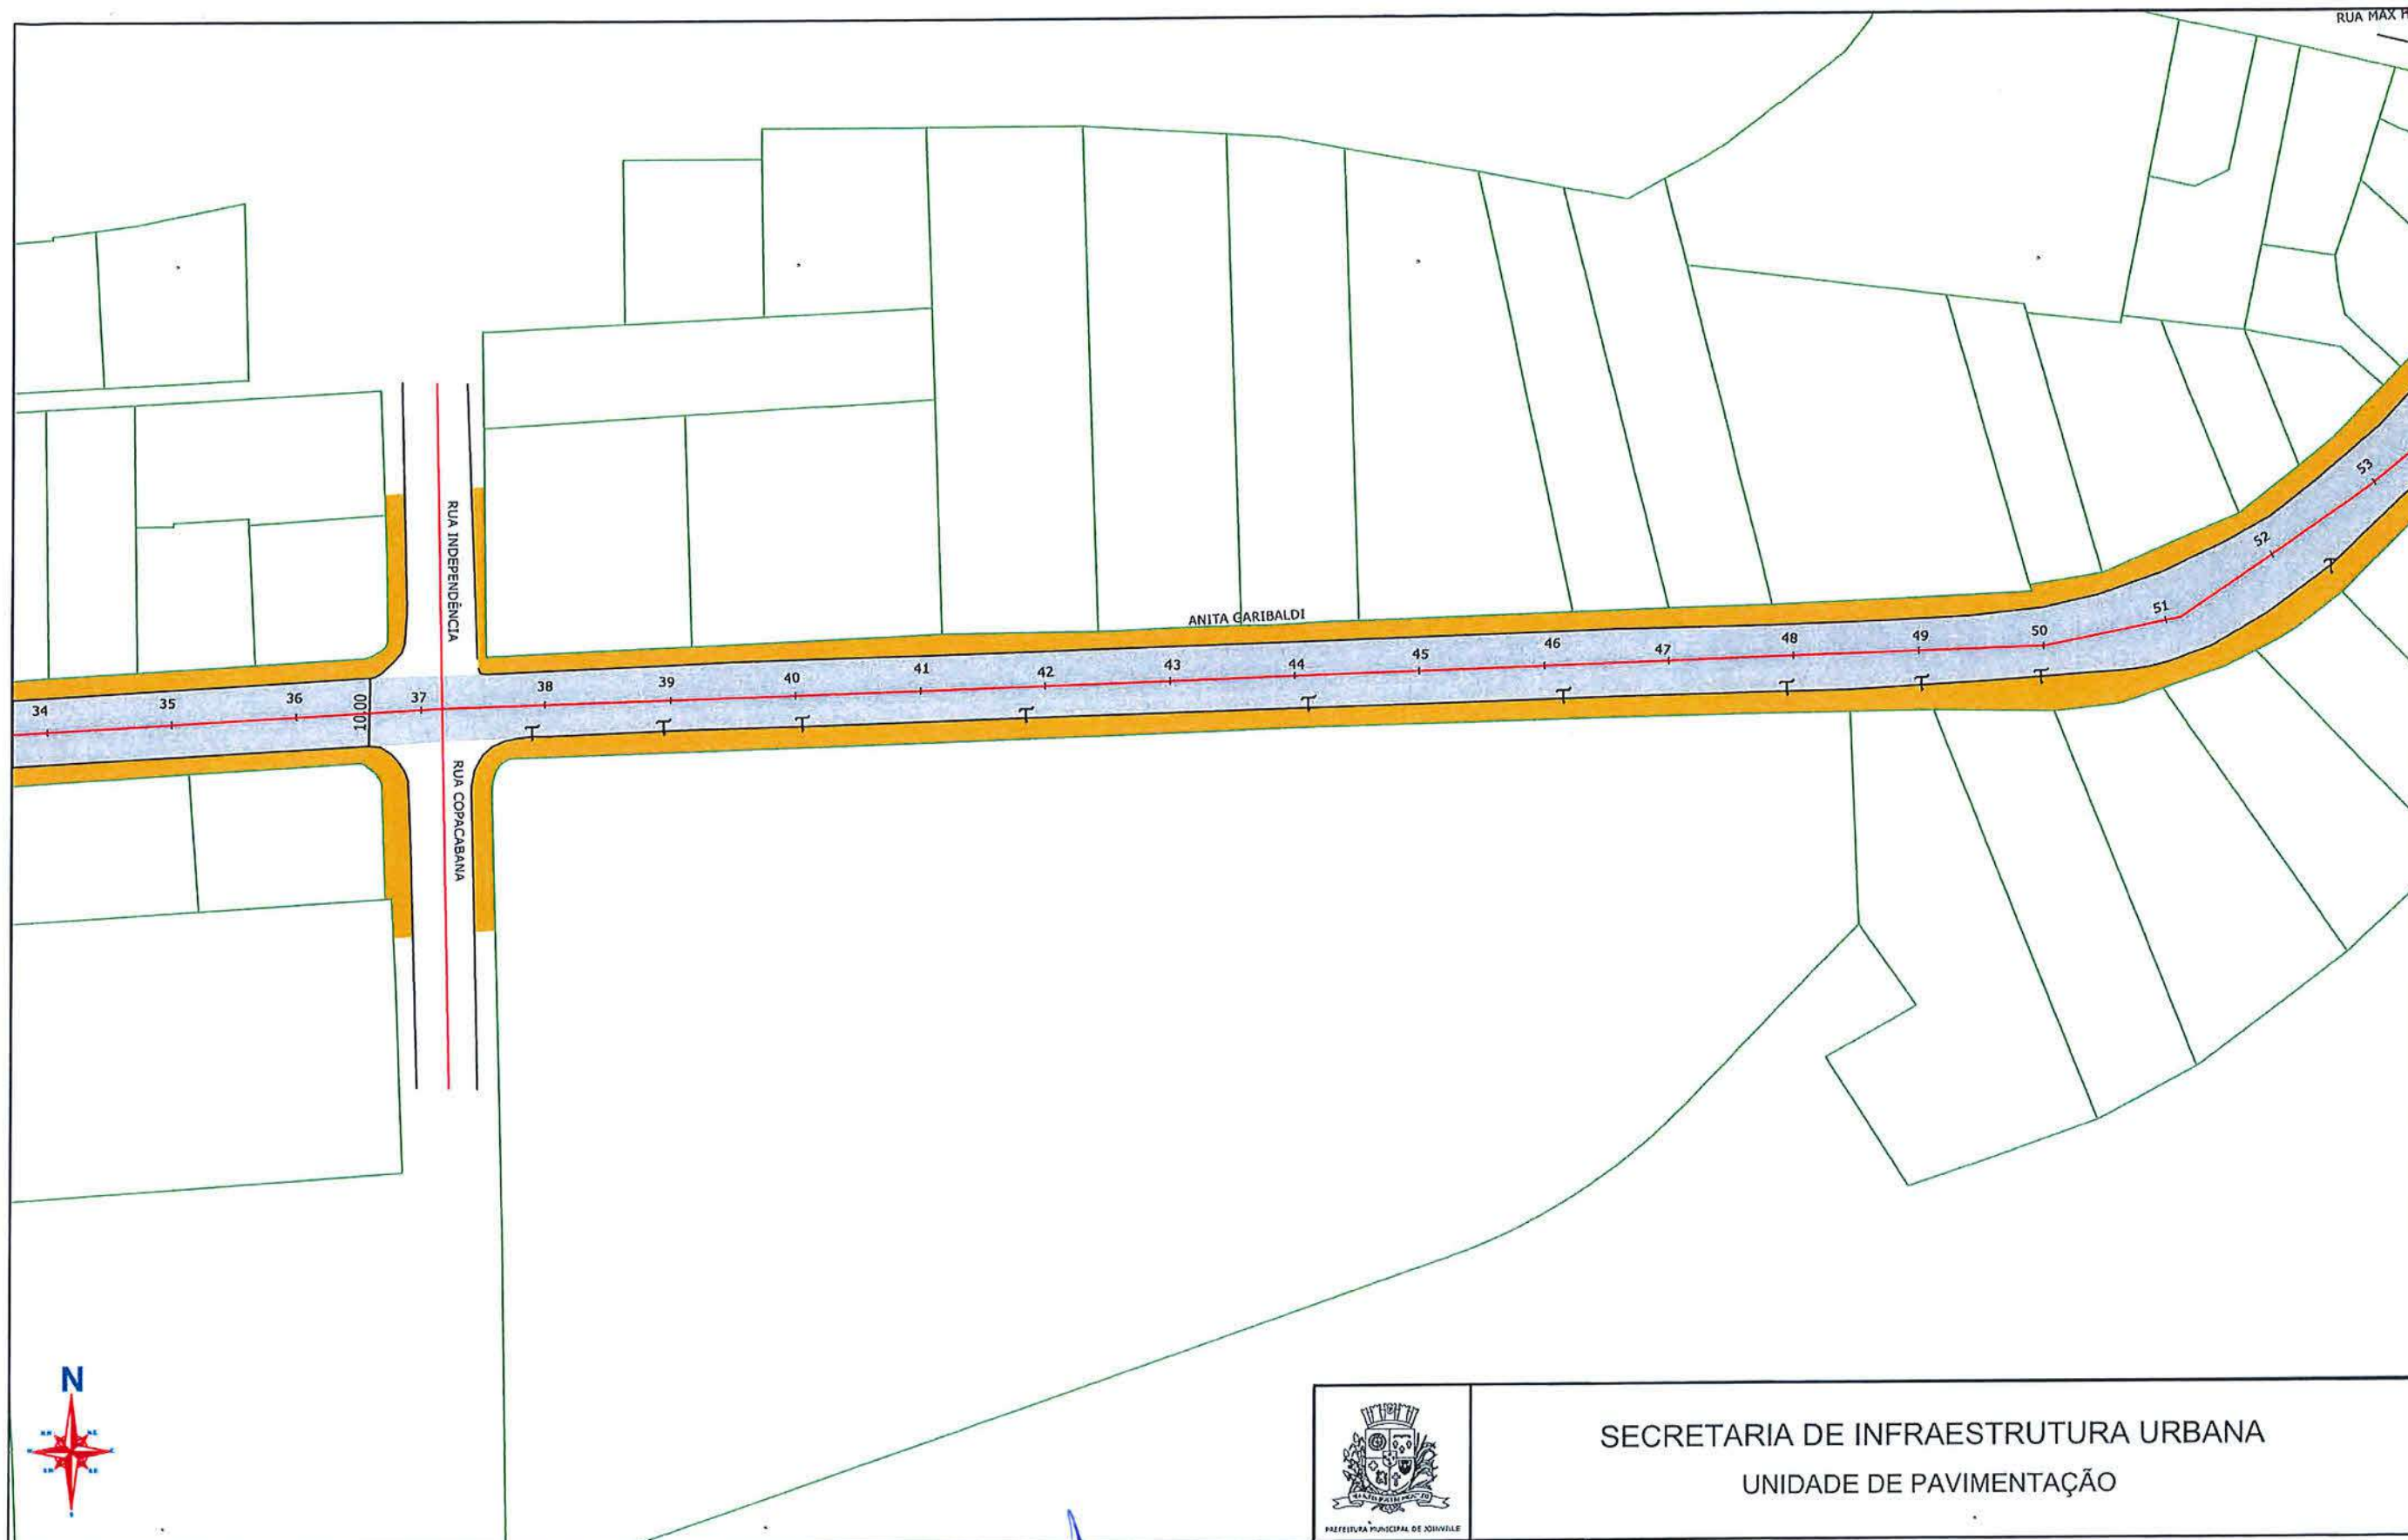


LEGENDA: PASSEIO ÁREA A SER APLICADO MICRO ASFALTO PASSEIO		NOTAS: 1 - ESTACAS A CADA 10,00m; 2 - ESTE DESENHO CONTEM INFORMAÇÕES ESPECÍFICAS À FINALIDADE A QUE SE APLICA E NÃO DEVE SER UTILIZADO PARA OUTROS FINS SEM CONSULTA AO RESPONSÁVEL TÉCNICO; Eng. Civil Fabiano Lopes de Souza Matr. 50.467 - CREA-SC 049.481-8 Prefeitura Municipal de Joinville		 PREFEITURA MUNICIPAL DE JOINVILLE PROJETO PAVIMENTAÇÃO Resp. Técnico: Engº Civil: Roberto Winter CREA: 24032-0 Proprietário: PREFEITURA DE JOINVILLE		SECRETARIA DE INFRAESTRUTURA URBANA UNIDADE DE PAVIMENTAÇÃO Nome da Obra / Endereço: RUA ANITA GARIBALDI - BAIRRO ANITA GARIBALDI TRECHO: BR-101 ATÉ AV. GETÚLIO VARGAS Conteúdo: PROJETO PAVIMENTAÇÃO			Núm. Prancha: 03/08		
		Desenho: ÚNICO		Arq.CAD: PROJETO PAVIMENTAÇÃO		Modificação:		Data: OUTUBRO/2019		Escala: S/ESCALA	


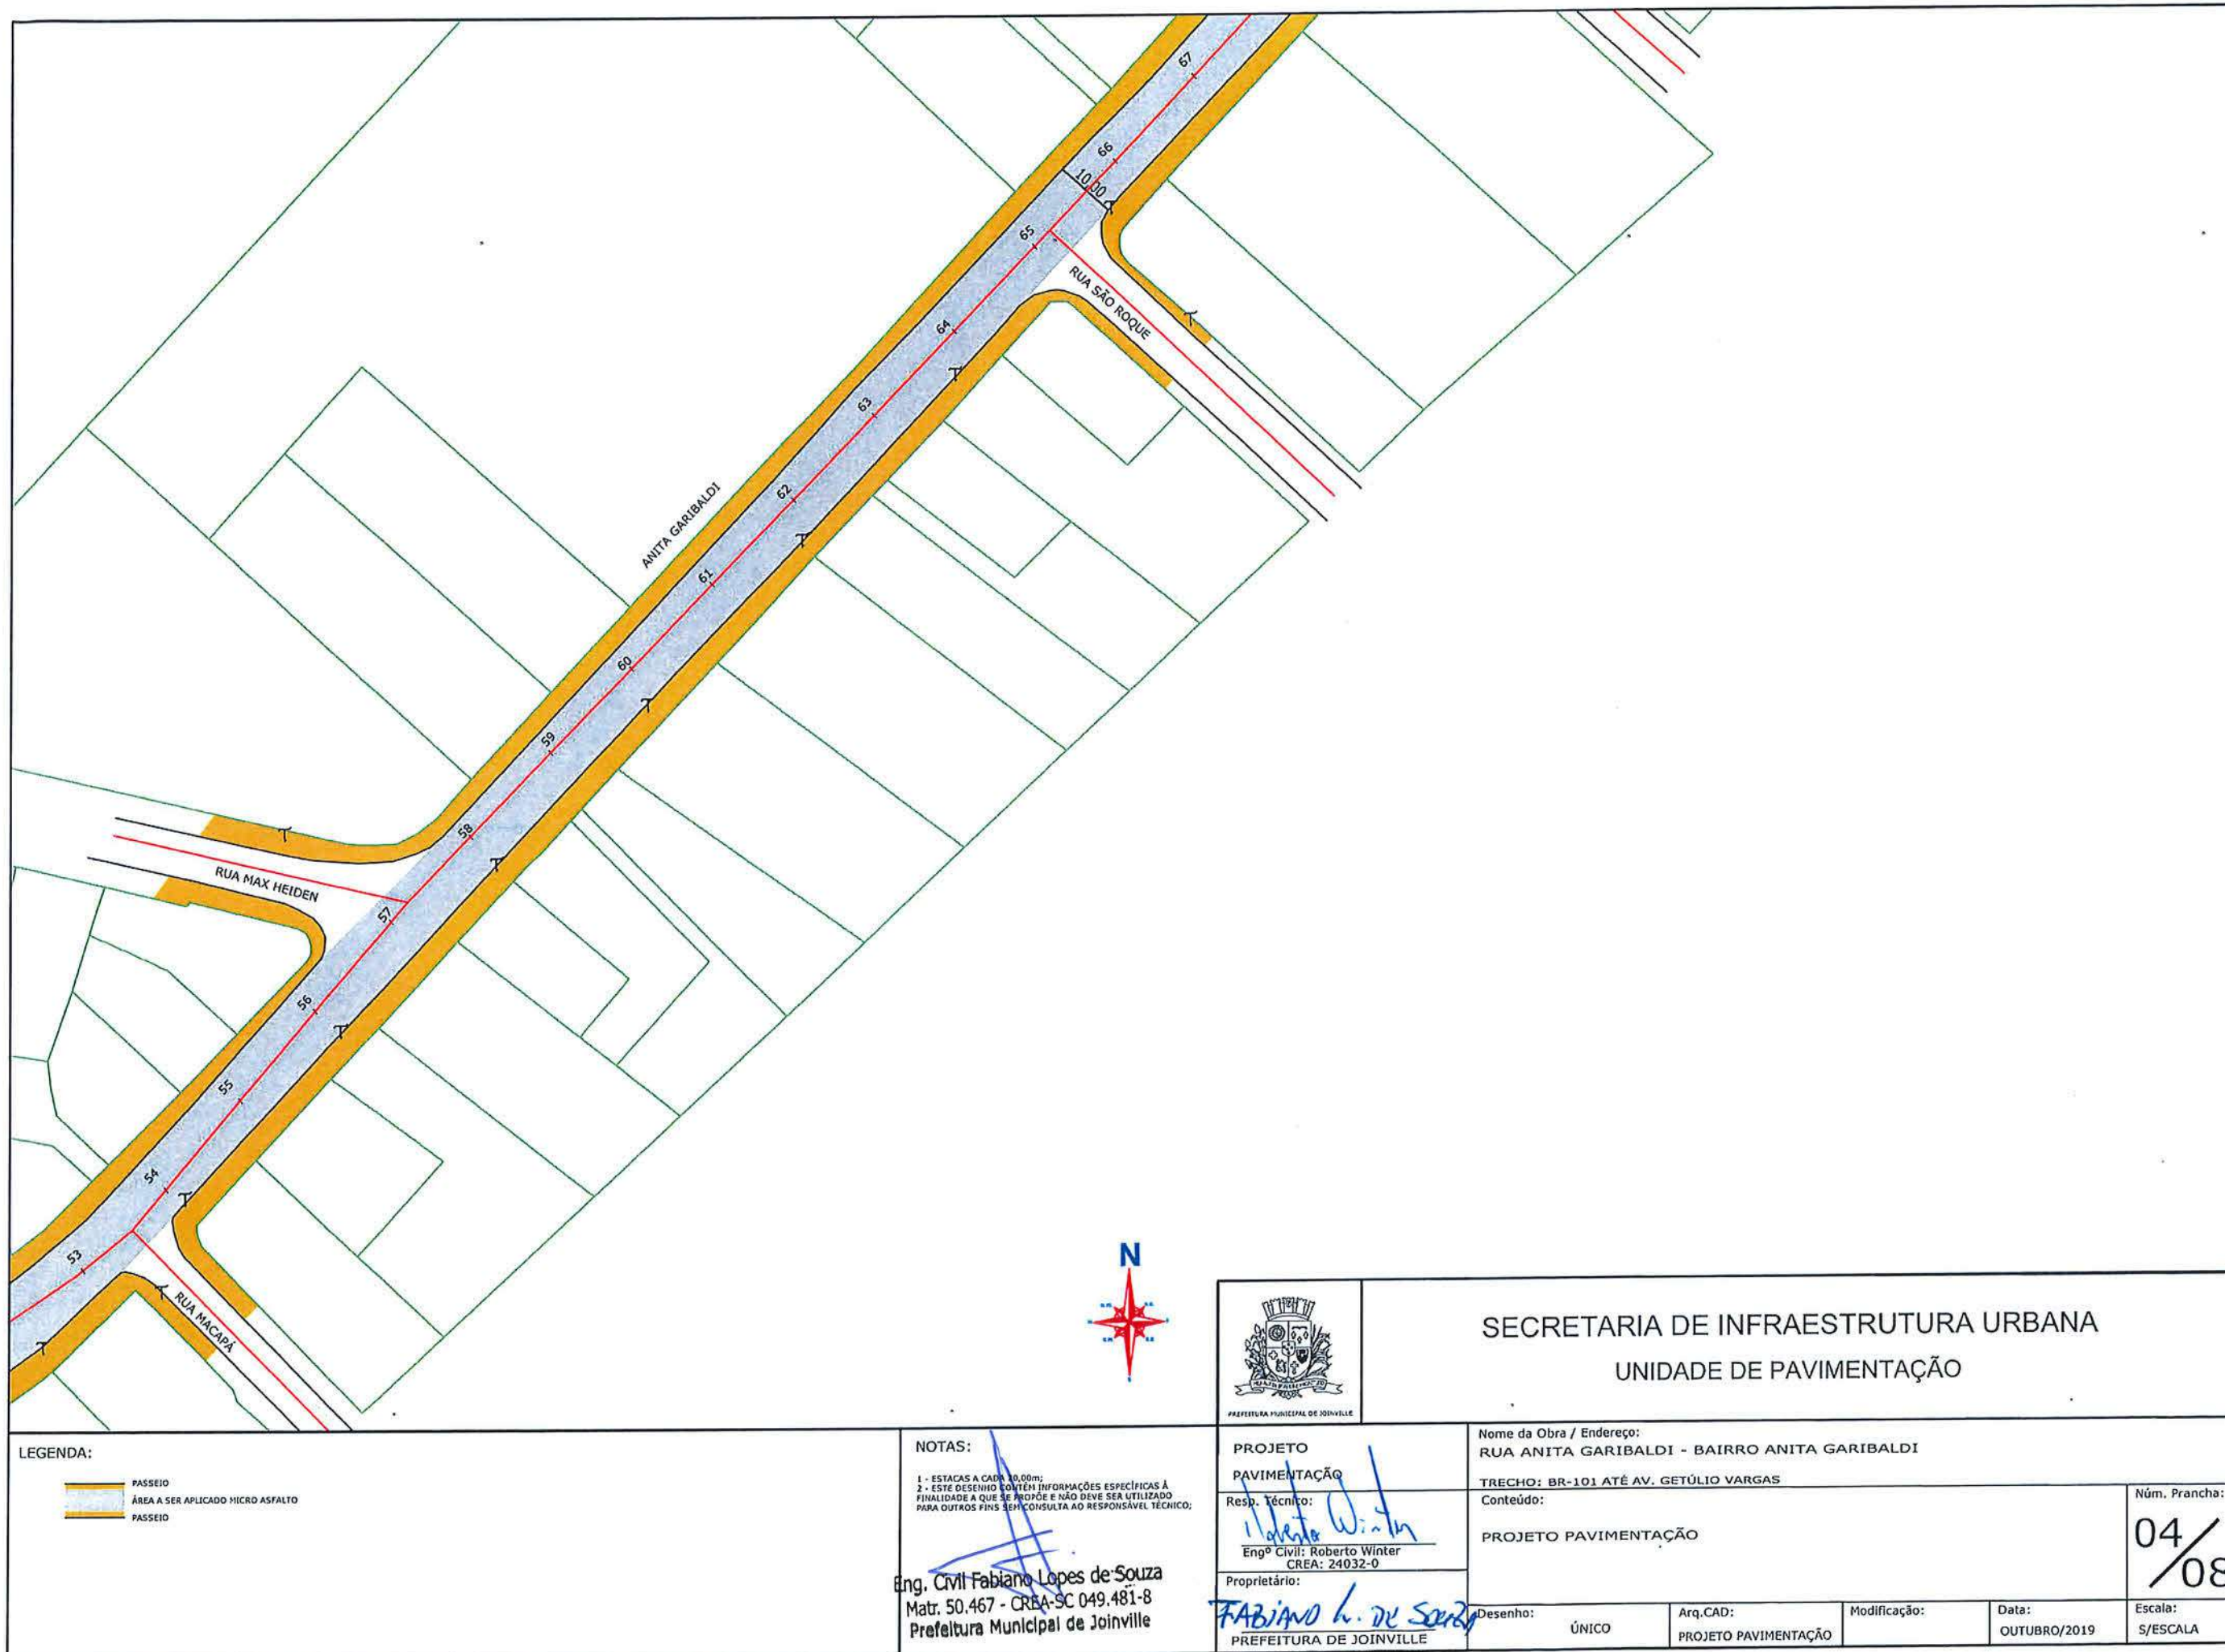


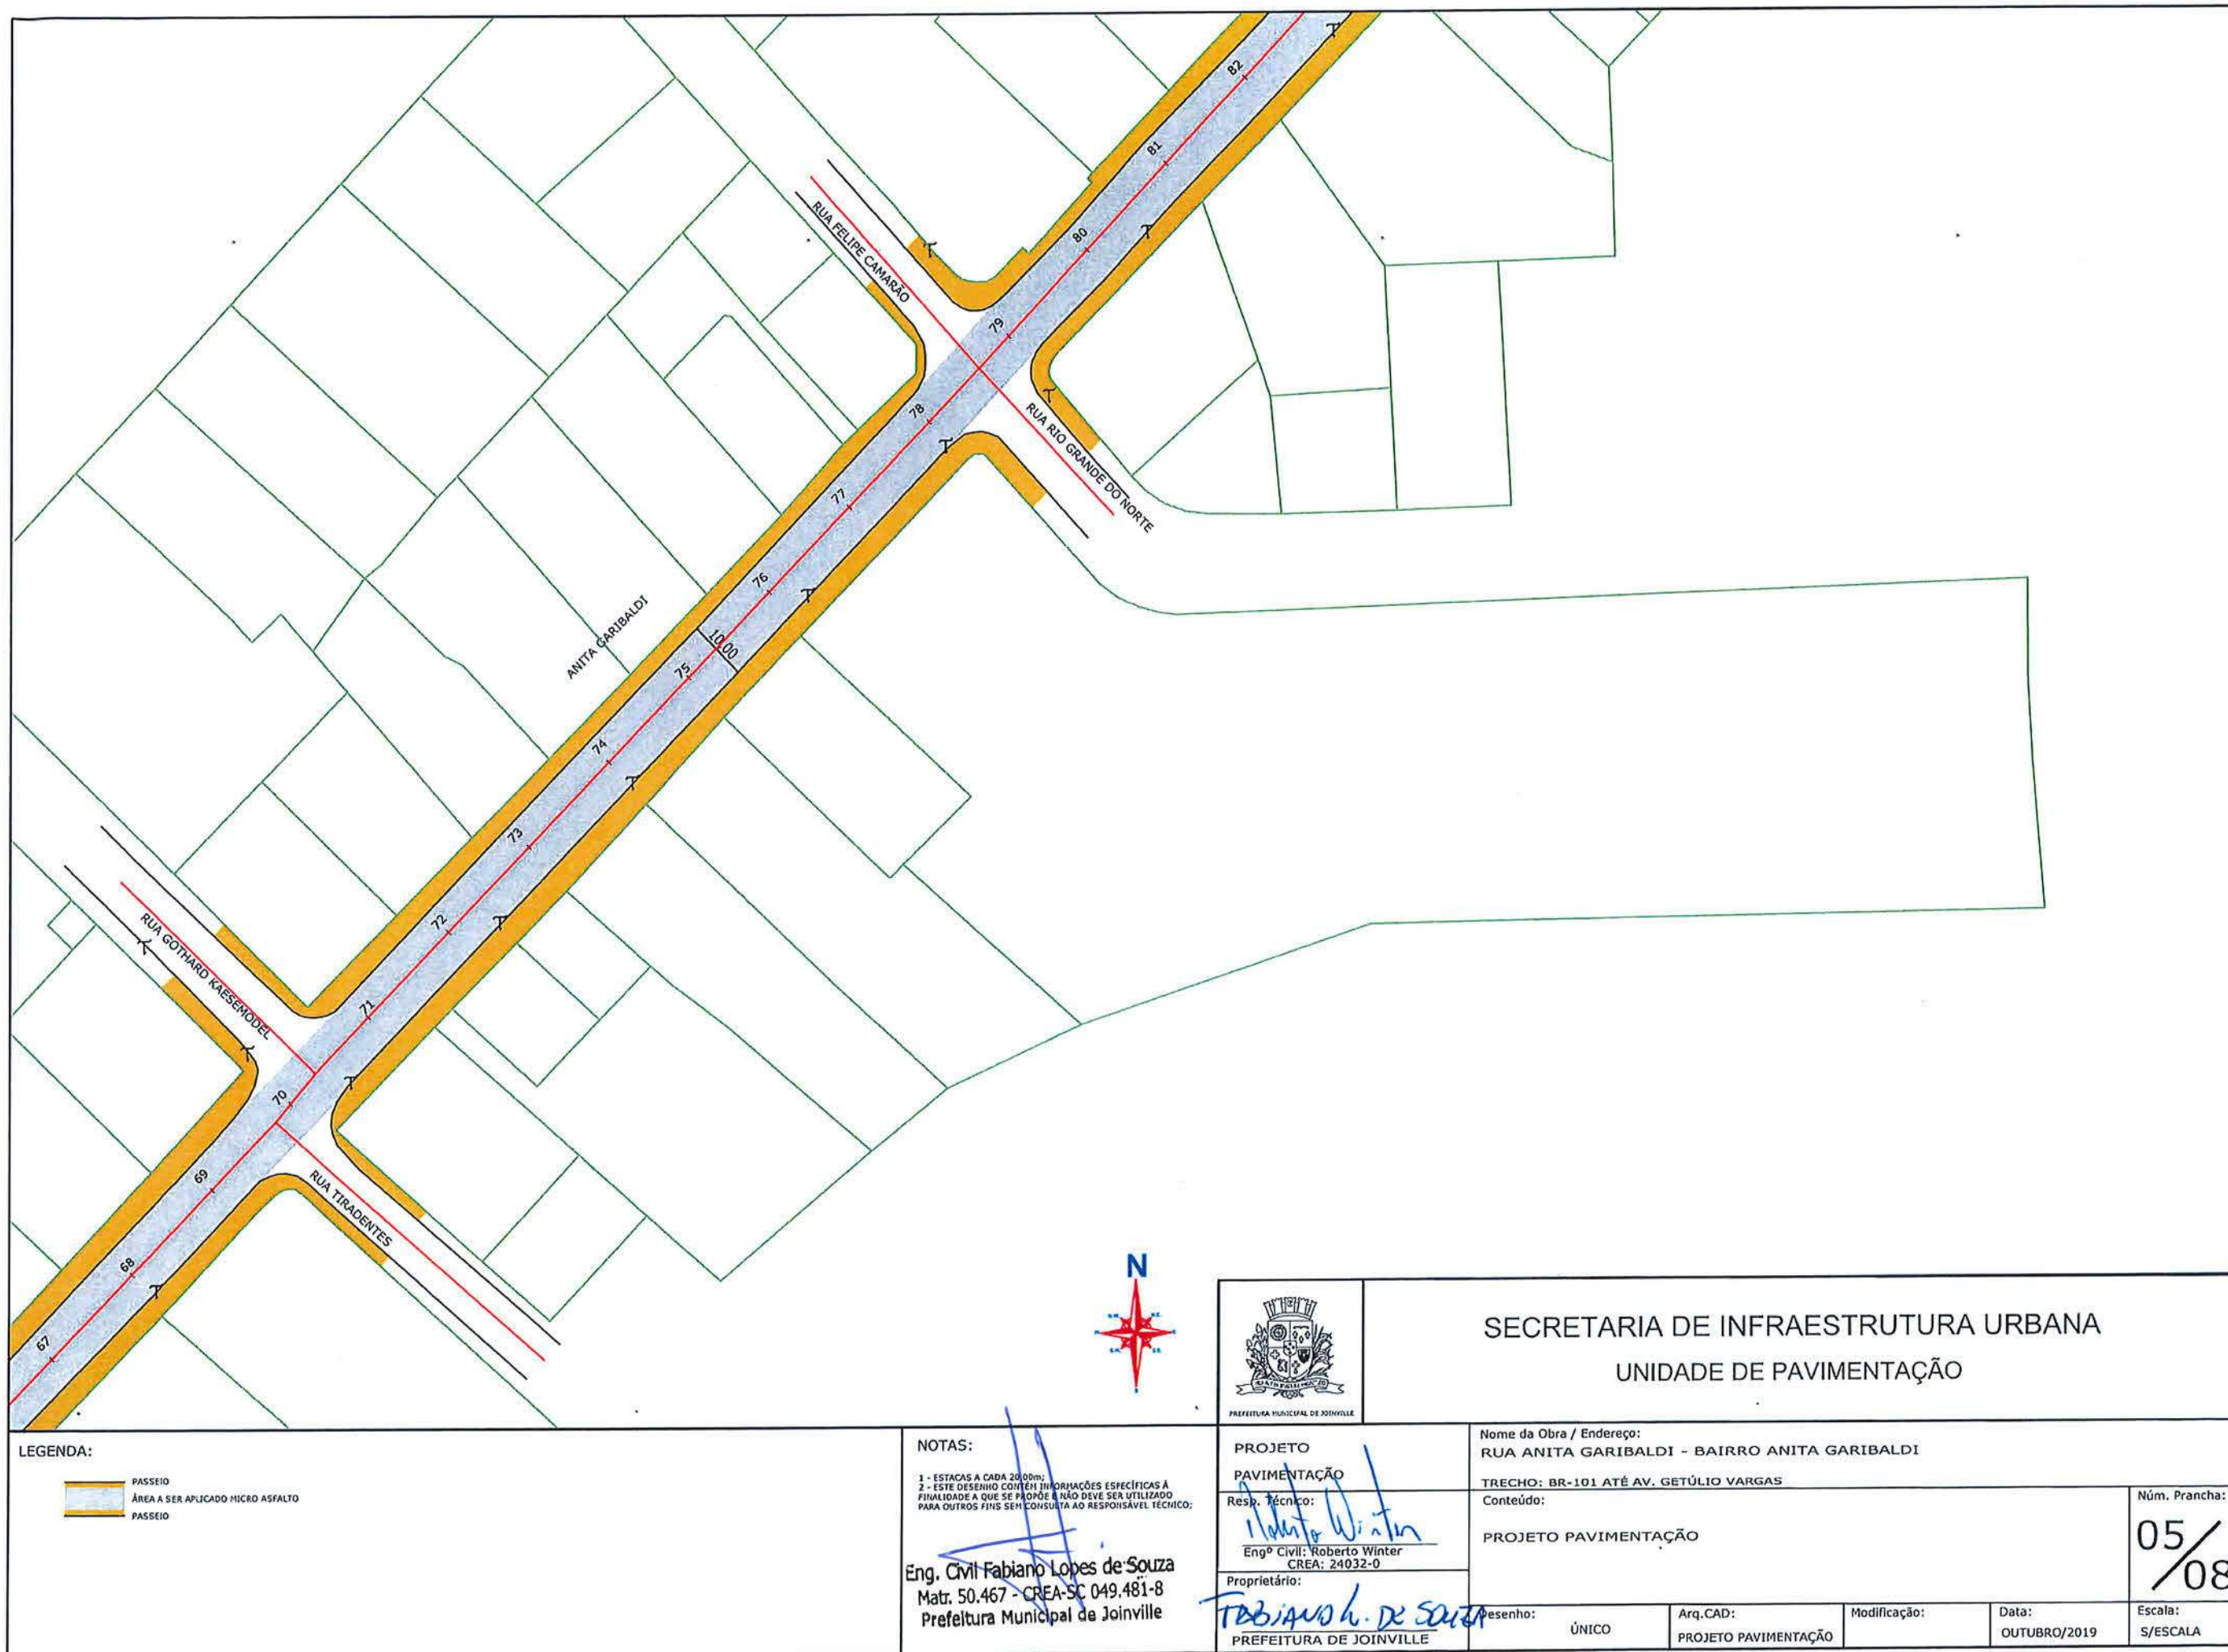

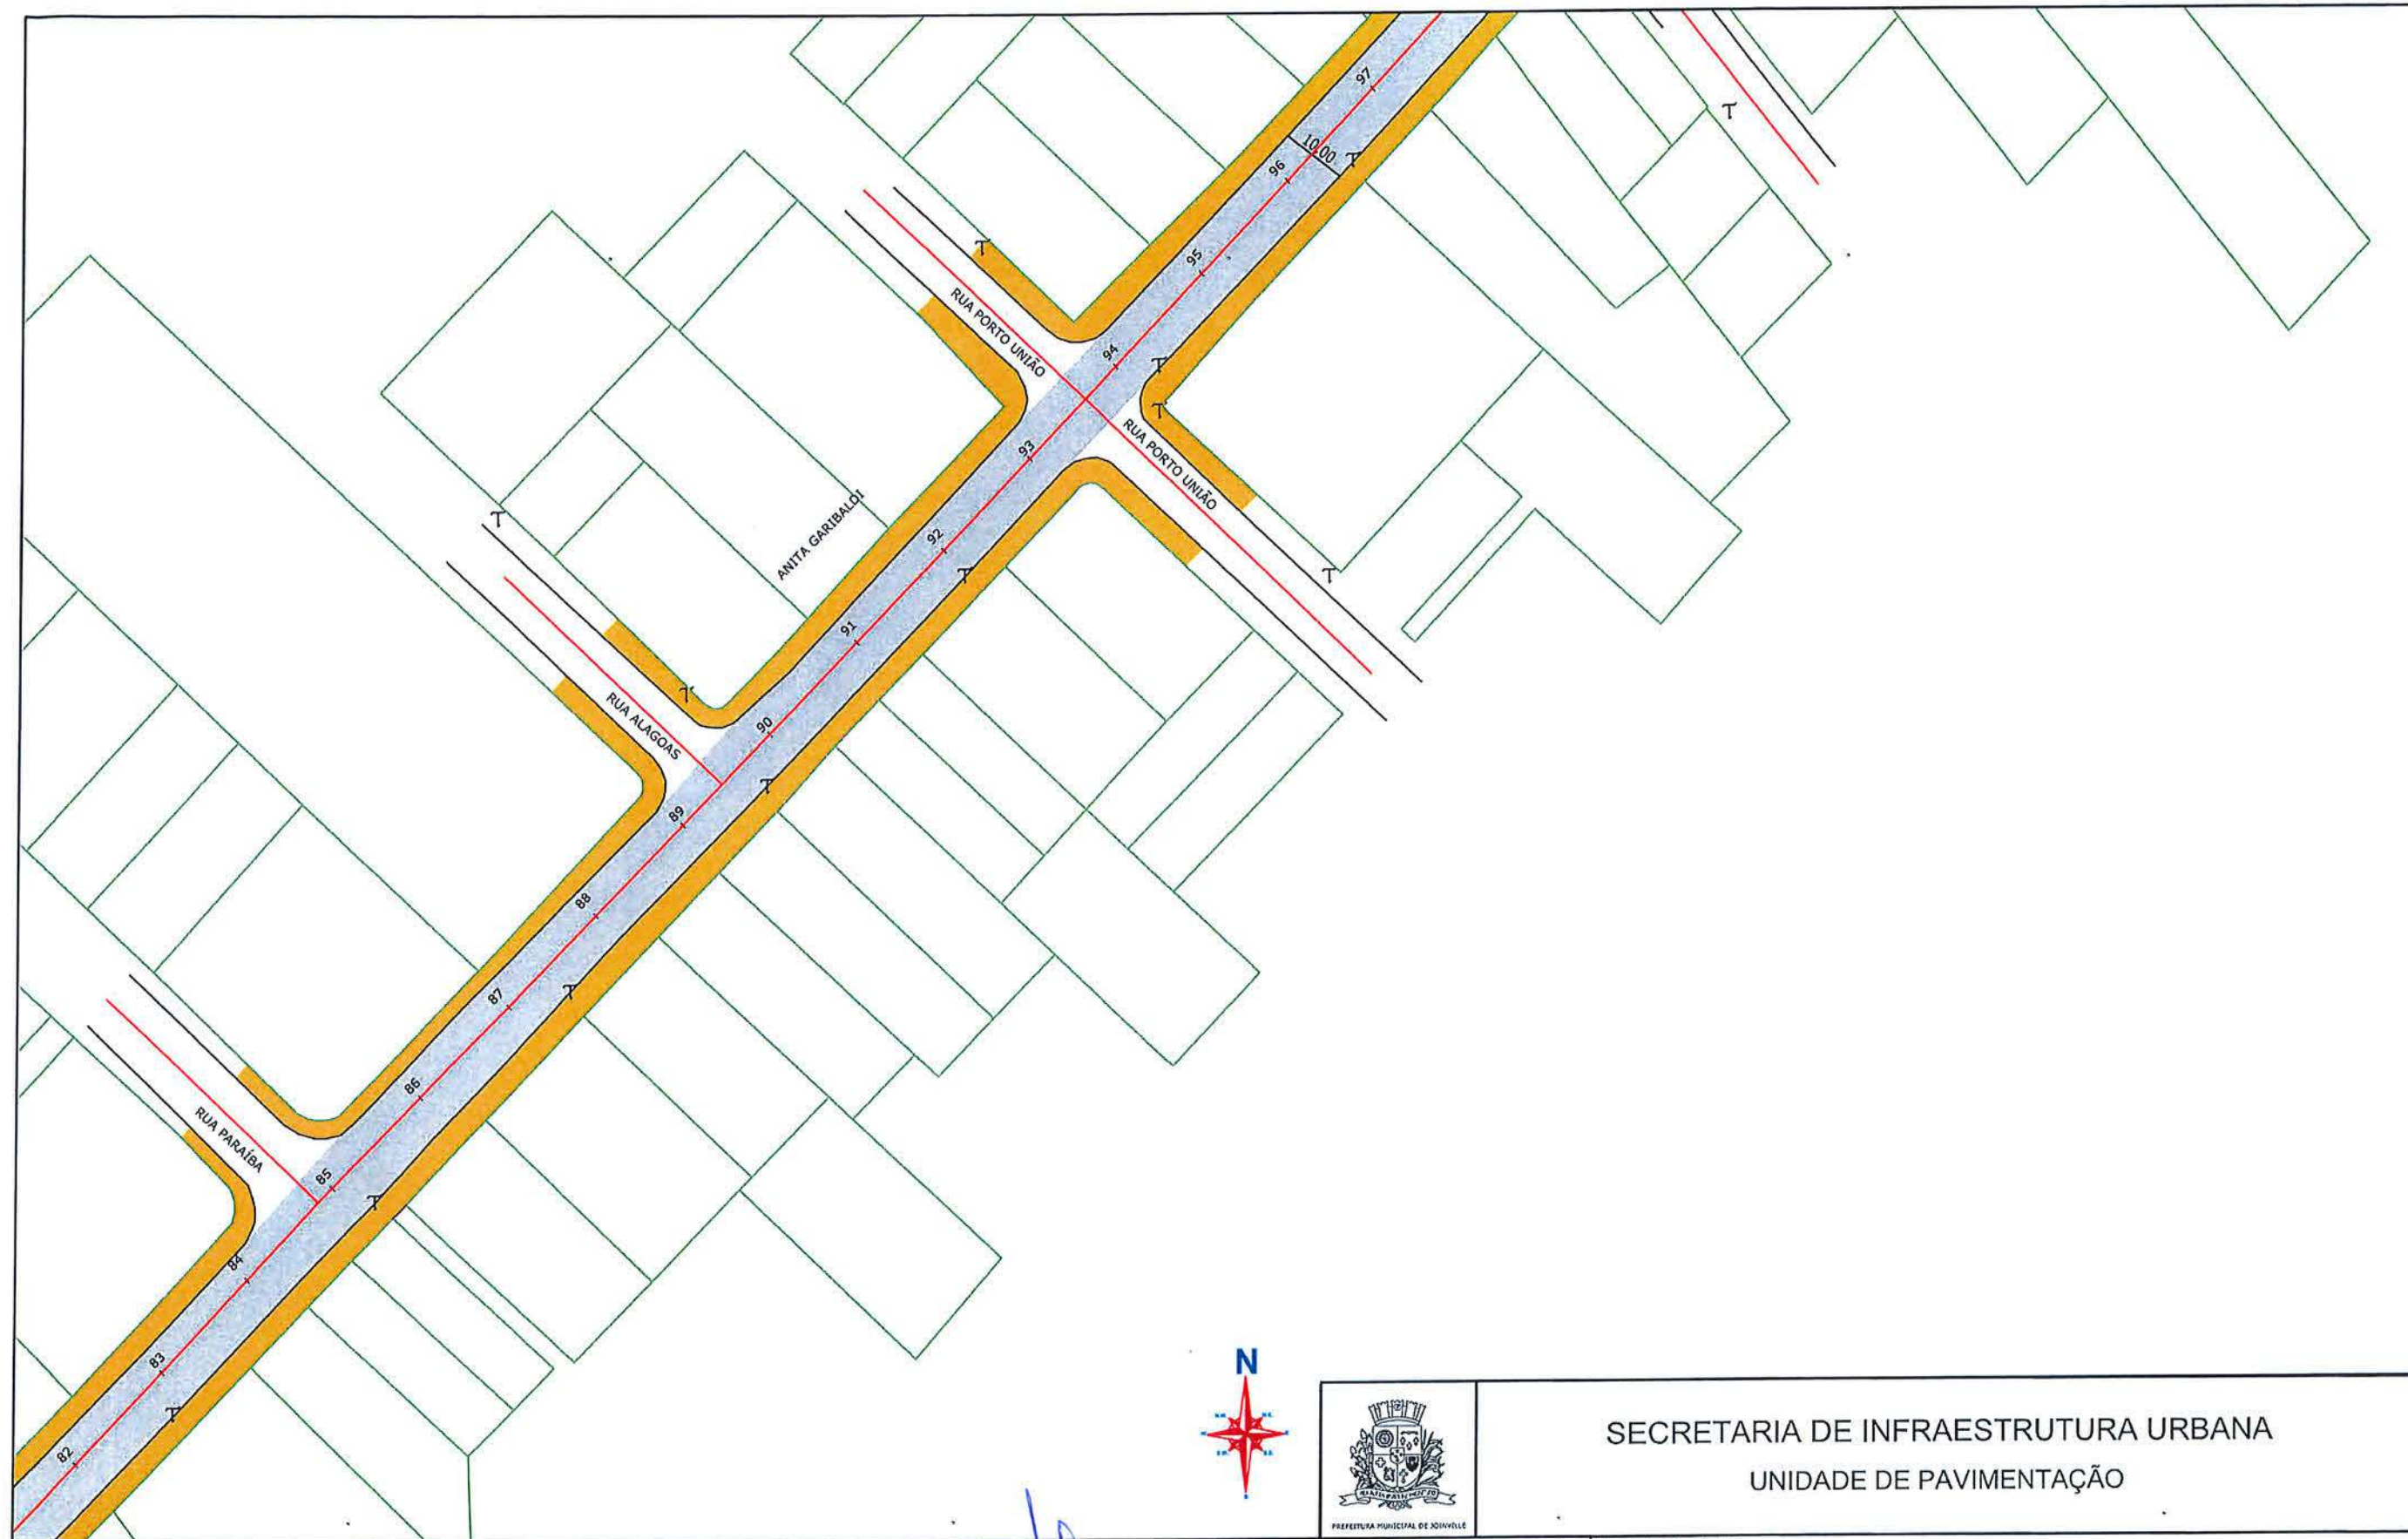


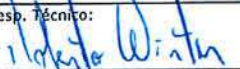LEGENDA:  PASSEIO  ÁREA A SER APLICADO MICRO ASFALTO  PASSEIO	NOTAS: 1 - ESTACAS A CADA 20,00m; 2 - ESTE DESENHO CONTEM INFORMAÇÕES ESPECÍFICAS À FINALIDADE A QUE SE PROPÕE E NÃO DEVE SER UTILIZADO PARA OUTROS FINS SEM CONSULTA AO RESPONSÁVEL TÉCNICO; Eng. Civil Fabiano Lopes de Souza Matr. 50.467 - CREA-SC 049.481-8 Prefeitura Municipal de Joinville	 PREFEITURA MUNICIPAL DE JOINVILLE	SECRETARIA DE INFRAESTRUTURA URBANA UNIDADE DE PAVIMENTAÇÃO				
			PROJETO PAVIMENTAÇÃO Resp. Técnico:  Engº Civil: Roberto Winter CREA: 24032-0 Proprietário:  PREFEITURA DE JOINVILLE		Nome da Obra / Endereço: RUA ANITA GARIBALDI - BAIRRO ANITA GARIBALDI TRECHO: BR-101 ATÉ AV. GETÚLIO VARGAS Conteúdo: PROJETO PAVIMENTAÇÃO		
		ÚNICO		Arq.CAD: PROJETO PAVIMENTAÇÃO	Modificação:	Data: OUTUBRO/2019	Escala: S/ESCALA



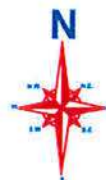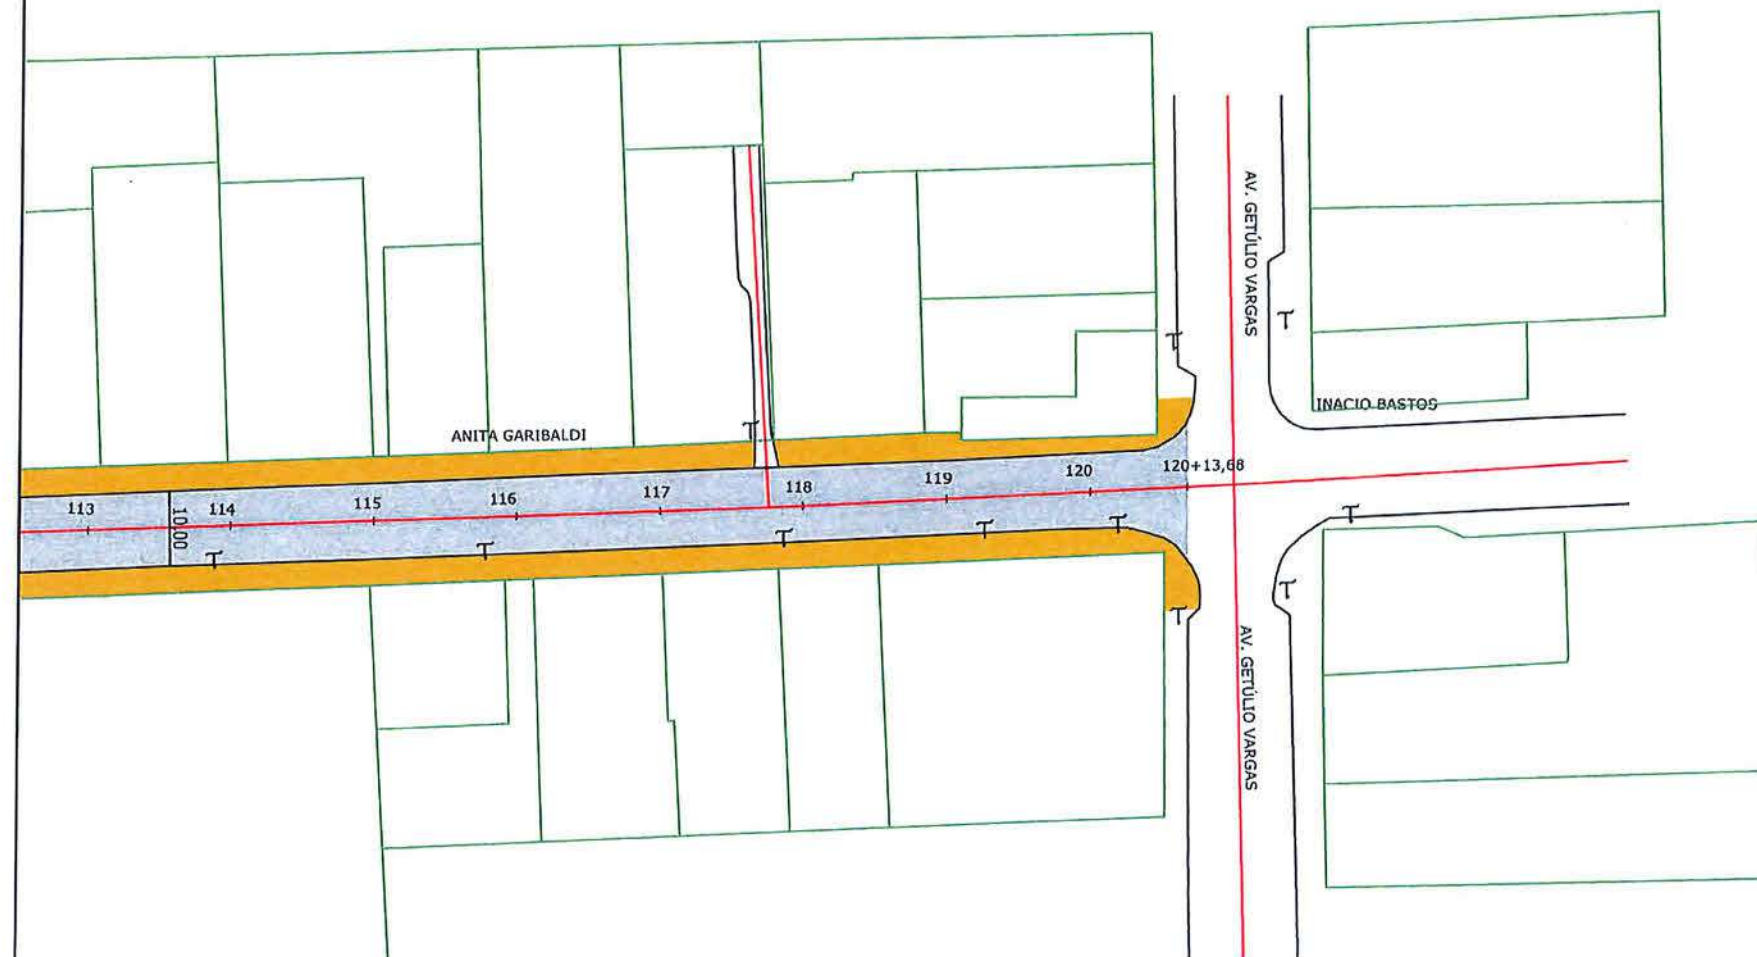

LEGENDA:

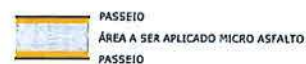

NOTAS:

- 1 - ESTACAS A CADA 20,00m;
- 2 - ESTE DESENHO CONTEM INFORMAÇÕES ESPECÍFICAS À FINALIDADE A QUE SE PROPÕE E NÃO DEVE SER UTILIZADO PARA OUTROS FINS SEM CONSULTA AO RESPONSÁVEL TÉCNICO;

Eng. Civil Fabiano Lopes de Souza
Matr. 50.467 - CREA-SC 049.481-8
Prefeitura Municipal de Joinville



SECRETARIA DE INFRAESTRUTURA URBANA
UNIDADE DE PAVIMENTAÇÃO

PROJETO
PAVIMENTAÇÃO

Resp. Técnico:
Roberto Winter
Engº Civil: Roberto Winter
CREA: 24032-0

Proprietário:
FABIANO L. DE SOUZA
PREFEITURA DE JOINVILLE

Nome da Obra / Endereço:
RUA ANITA GARIBALDI - BAIRRO ANITA GARIBALDI

TRECHO: BR-101 ATÉ AV. GETÚLIO VARGAS

Conteúdo:

PROJETO PAVIMENTAÇÃO

Núm. Prancha:

08/08

Desenho:

ÚNICO

Arq. CAD:

PROJETO PAVIMENTAÇÃO


Modificação:


Data:

OUTUBRO/2019

Escala:

S/ESCALA

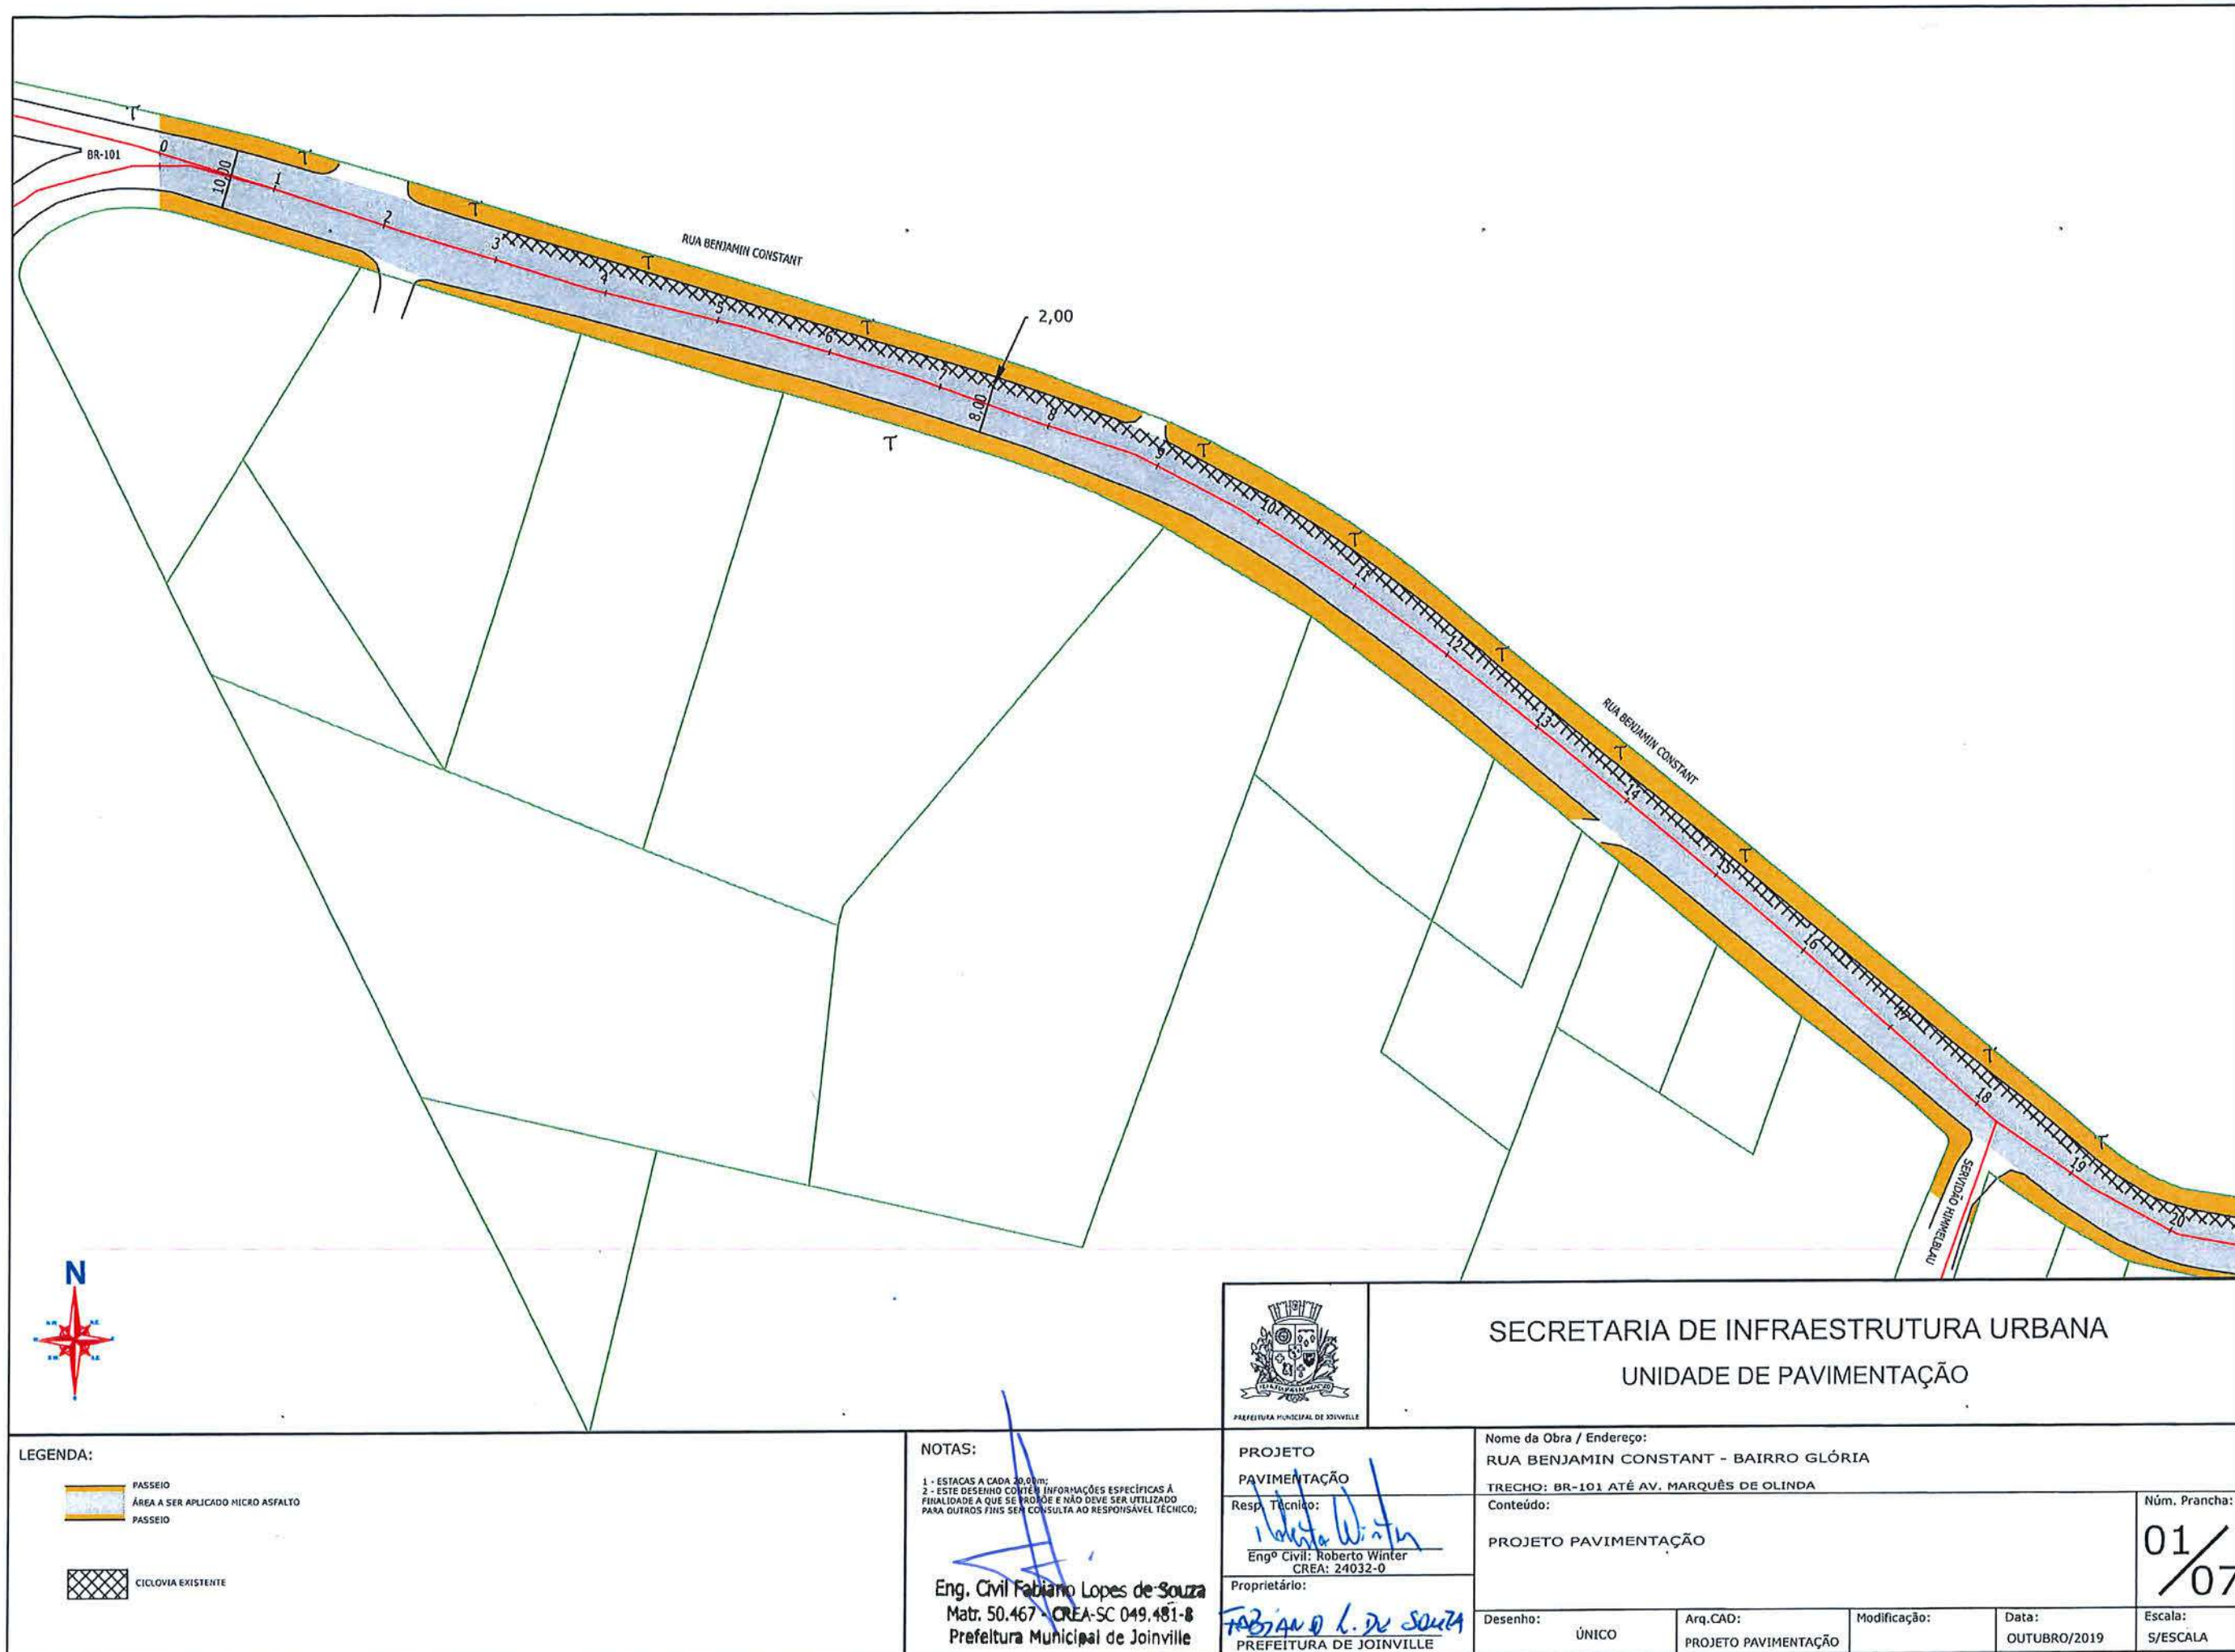

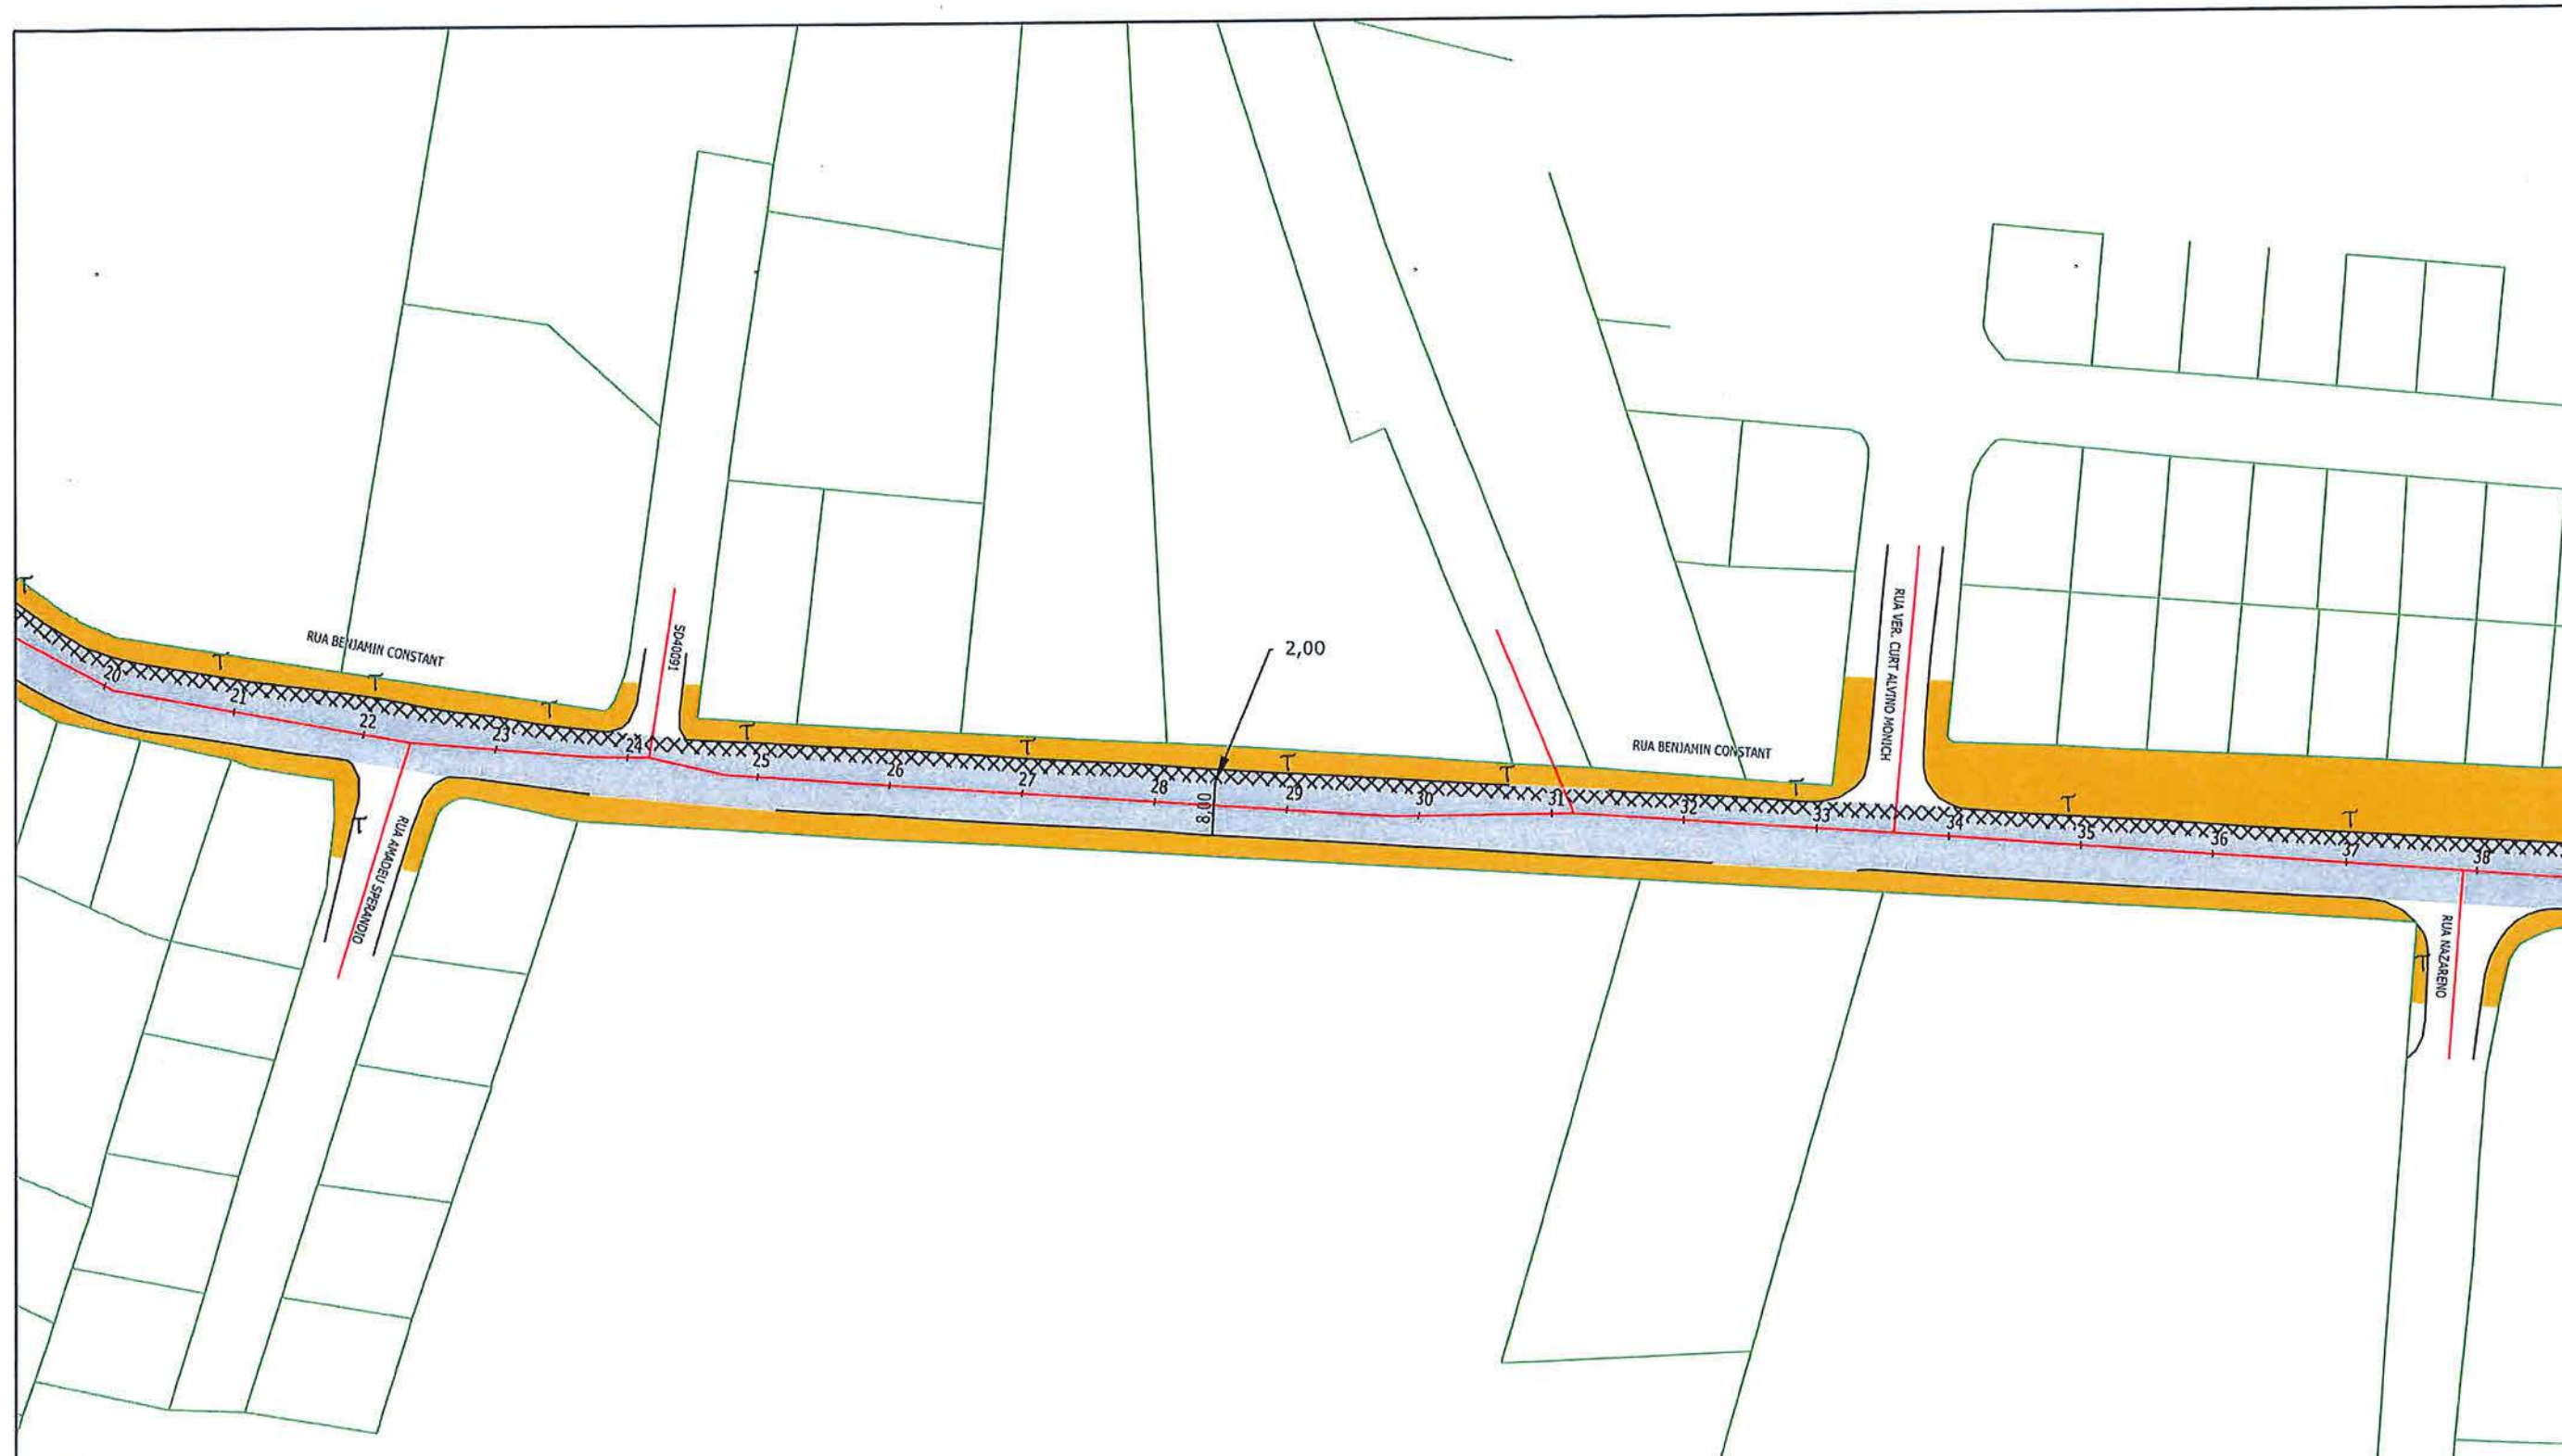

LEGENDA:

-  PASSEIO
-  ÁREA A SER APLICADO MICRO ASFALTO
-  PASSEIO
-  CICLOVIA EXISTENTE

NOTAS:

- 1 - ESTACAS A CADA 20,00m;
- 2 - ESTE DESENHO CONTEM INFORMAÇÕES ESPECÍFICAS À FINALIDADE A QUE SE PROPÕE E NÃO DEVE SER UTILIZADO PARA OUTROS FINS SEM CONSULTA AO RESPONSÁVEL TÉCNICO;


Eng. Civil Fabiano Lopes de Souza
Matr. 50.467 - CREA-SC 049.481-8
Prefeitura Municipal de Joinville




PREFEITURA MUNICIPAL DE JOINVILLE

SECRETARIA DE INFRAESTRUTURA URBANA
UNIDADE DE PAVIMENTAÇÃO

PROJETO
PAVIMENTAÇÃO

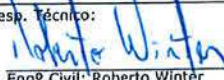Resp. Técnico:

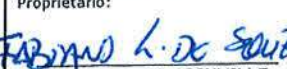Engº Civil: Roberto Winter
CREA: 24032-0

Proprietário:

FABIANO L. DE SOUZA
PREFEITURA DE JOINVILLE

Nome da Obra / Endereço:
RUA BENJAMIN CONSTANT - BAIRRO GLÓRIA

TRECHO: BR-101 ATÉ AV. MARQUÊS DE OLINDA

Conteúdo:
PROJETO PAVIMENTAÇÃO

Núm. Prancha:

02/07

Desenho:	ÚNICO	Arq. CAD:	PROJETO PAVIMENTAÇÃO	Modificação:		Data:	OUTUBRO/2019	Escala:	S/ESCALA
----------	-------	-----------	----------------------	--------------	--	-------	--------------	---------	----------



LEGENDA:

- PASSEIO
- ÁREA A SER APLICADO MICRO ASFALTO
- PASSEIO
- CICLOVIA EXISTENTE

NOTAS:

- 1 - ESTACAS A CADA 20,00m;
- 2 - ESTE DESENHO CONTÉM INFORMAÇÕES ESPECÍFICAS À FINALIDADE A QUE SE PROPÕE E NÃO DEVE SER UTILIZADO PARA OUTROS FINS SEM CONSULTA AO RESPONSÁVEL TÉCNICO;

Eng. Civil Fabiano Lopes de Souza
Matr. 50.467 - CREA-SC 049.481-8
Prefeitura Municipal de Joinville



PREFEITURA MUNICIPAL DE JOINVILLE

PROJETO
PAVIMENTAÇÃO

Resp. Técnico:

Engº Civil: Roberto Winter
CREA: 24032-0

Proprietário:

FABIANO L. DE SOUZA
PREFEITURA DE JOINVILLE

SECRETARIA DE INFRAESTRUTURA URBANA
UNIDADE DE PAVIMENTAÇÃO

Nome da Obra / Endereço:

RUA BENJAMIN CONSTANT - BAIRRO GLÓRIA

TRECHO: BR-101 ATÉ AV. MARQUÊS DE OLINDA

Conteúdo:

PROJETO PAVIMENTAÇÃO

Núm. Prancha:

03/07

Desenho:

ÚNICO

Arq.CAD:

PROJETO PAVIMENTAÇÃO


Modificação:

Data:

OUTUBRO/2019

Escala:

S/ESCALA

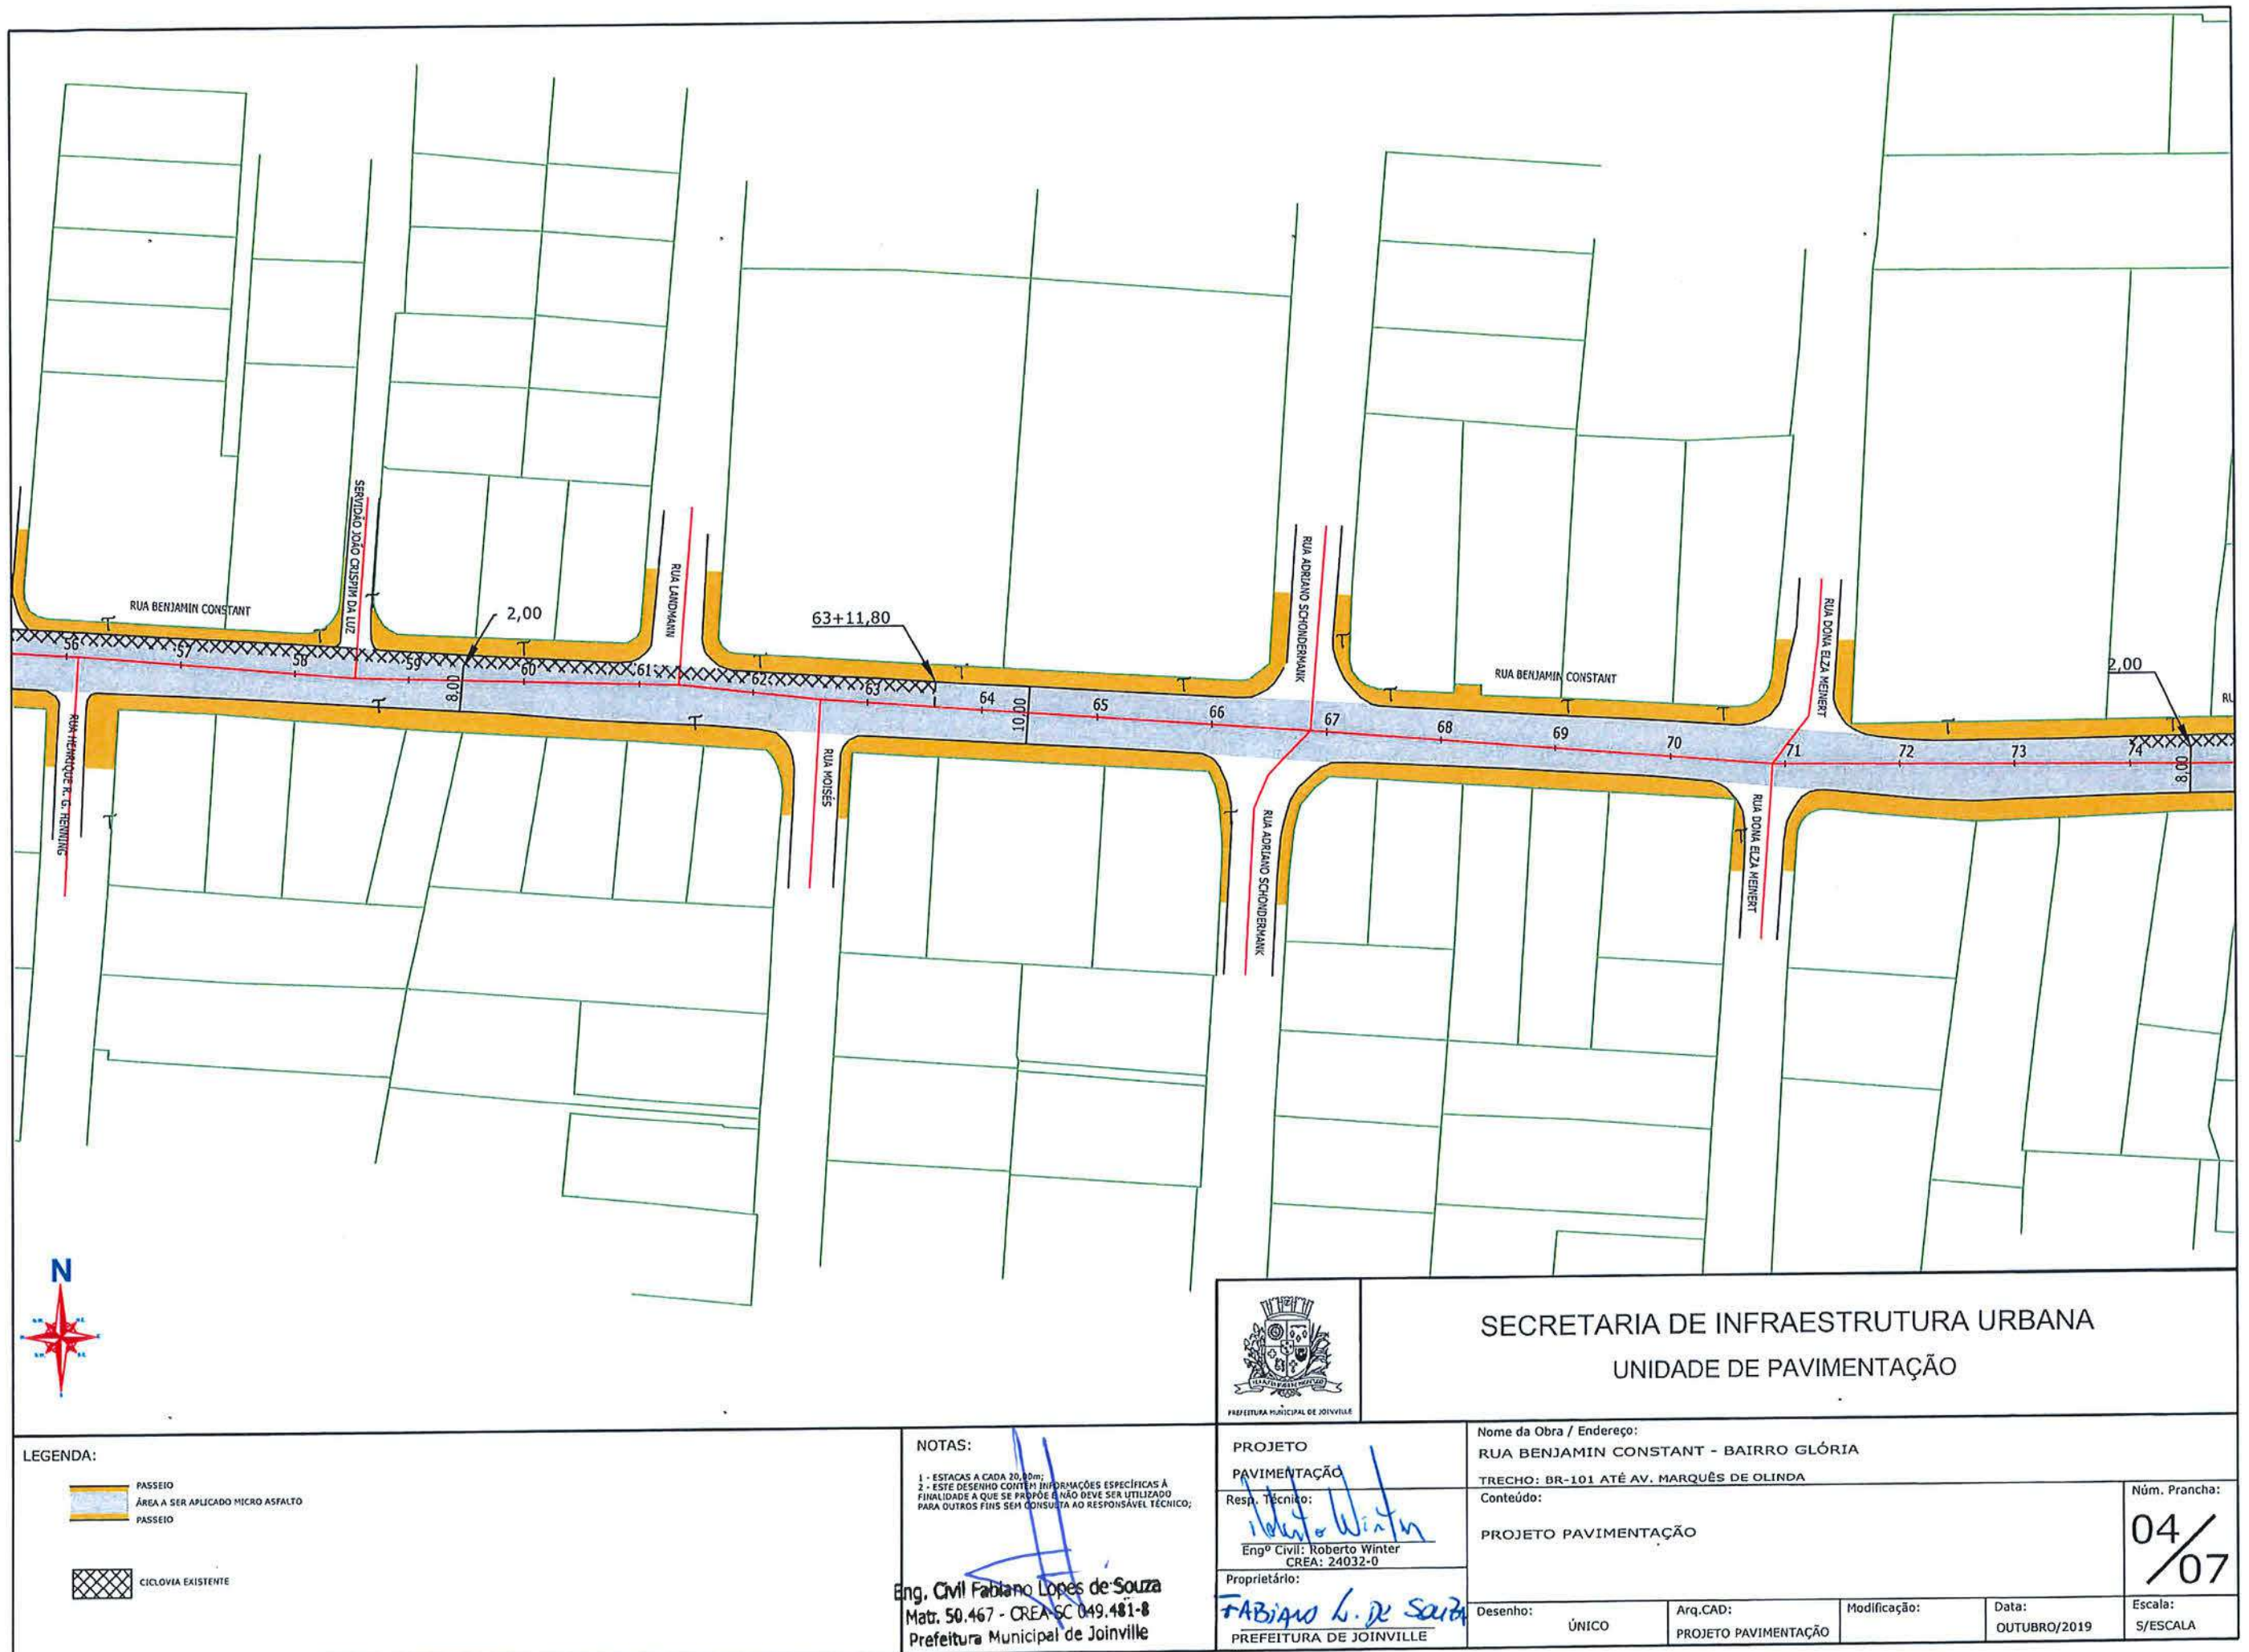

LEGENDA:

-  PASSEIO
-  ÁREA A SER APLICADO MICRO ASFALTO
-  PASSEIO
-  CICLOVIA EXISTENTE

NOTAS:

- 1 - ESTACAS A CADA 20,00m;
- 2 - ESTE DESENHO CONTÉM INFORMAÇÕES ESPECÍFICAS A FINALIDADE A QUE SE PROPÕE E NÃO DEVE SER UTILIZADO PARA OUTROS FINS SEM CONSULTA AO RESPONSÁVEL TÉCNICO;


Eng. Civil Fabiano Lopes de Souza
Matr. 50.467 - CREA SC 049.481-8
Prefeitura Municipal de Joinville



PREFEITURA MUNICIPAL DE JOINVILLE

PROJETO
PAVIMENTAÇÃO

Resp. Técnico:

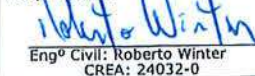
Engº Civil: Roberto Winter
CREA: 24032-0

Proprietário:


FABIANO L. DE SOUZA
PREFEITURA DE JOINVILLE

SECRETARIA DE INFRAESTRUTURA URBANA
UNIDADE DE PAVIMENTAÇÃO

Nome da Obra / Endereço:

RUA BENJAMIN CONSTANT - BAIRRO GLÓRIA

TRECHO: BR-101 ATÉ AV. MARQUÊS DE OLINDA

Conteúdo:

PROJETO PAVIMENTAÇÃO

Núm. Prancha:

04/07

Desenho:

ÚNICO

Arq.CAD:

PROJETO PAVIMENTAÇÃO

Modificação:

Data:

OUTUBRO/2019

Escala:

5/ESCALA



LEGENDA:

PASSEIO
ÁREA A SER APLICADO MICRO ASFALTO
PASSEIO

CICLOVIA EXISTENTE

NOTAS:

1 - ESTAÇAS A CADA 20,00m;
2 - ESTE DESENHO CONTÉM INFORMAÇÕES ESPECÍFICAS A FINALIDADE A QUE SE PROPÕE E NÃO DEVE SER UTILIZADO PARA OUTROS FINS SEM CONSULTA AO RESPONSÁVEL TÉCNICO;

Eng. Civil Fabiano Lopes de Souza
Matr. 50.467 - CREA-SC 049.481-8
Prefeitura Municipal de Joinville



PREFEITURA MUNICIPAL DE JOINVILLE

PROJETO
PAVIMENTAÇÃO

Resp. Técnico:
Engº Civil: Roberto Winter
CREA: 24032-0

Proprietário:
Fabiano L. de Souza
PREFEITURA DE JOINVILLE

SECRETARIA DE INFRAESTRUTURA URBANA
UNIDADE DE PAVIMENTAÇÃO


Nome da Obra / Endereço:
RUA BENJAMIN CONSTANT - BAIRRO GLÓRIA
TRECHO: BR-101 ATÉ AV. MARQUÊS DE OLINDA


Conteúdo:
PROJETO PAVIMENTAÇÃO


Núm. Prancha:


05/07

Desenho: ÚNICO	Arq.CAD: PROJETO PAVIMENTAÇÃO	Modificação:	Data: OUTUBRO/2019	Escala: S/ESCALA
----------------	-------------------------------	--------------	--------------------	------------------

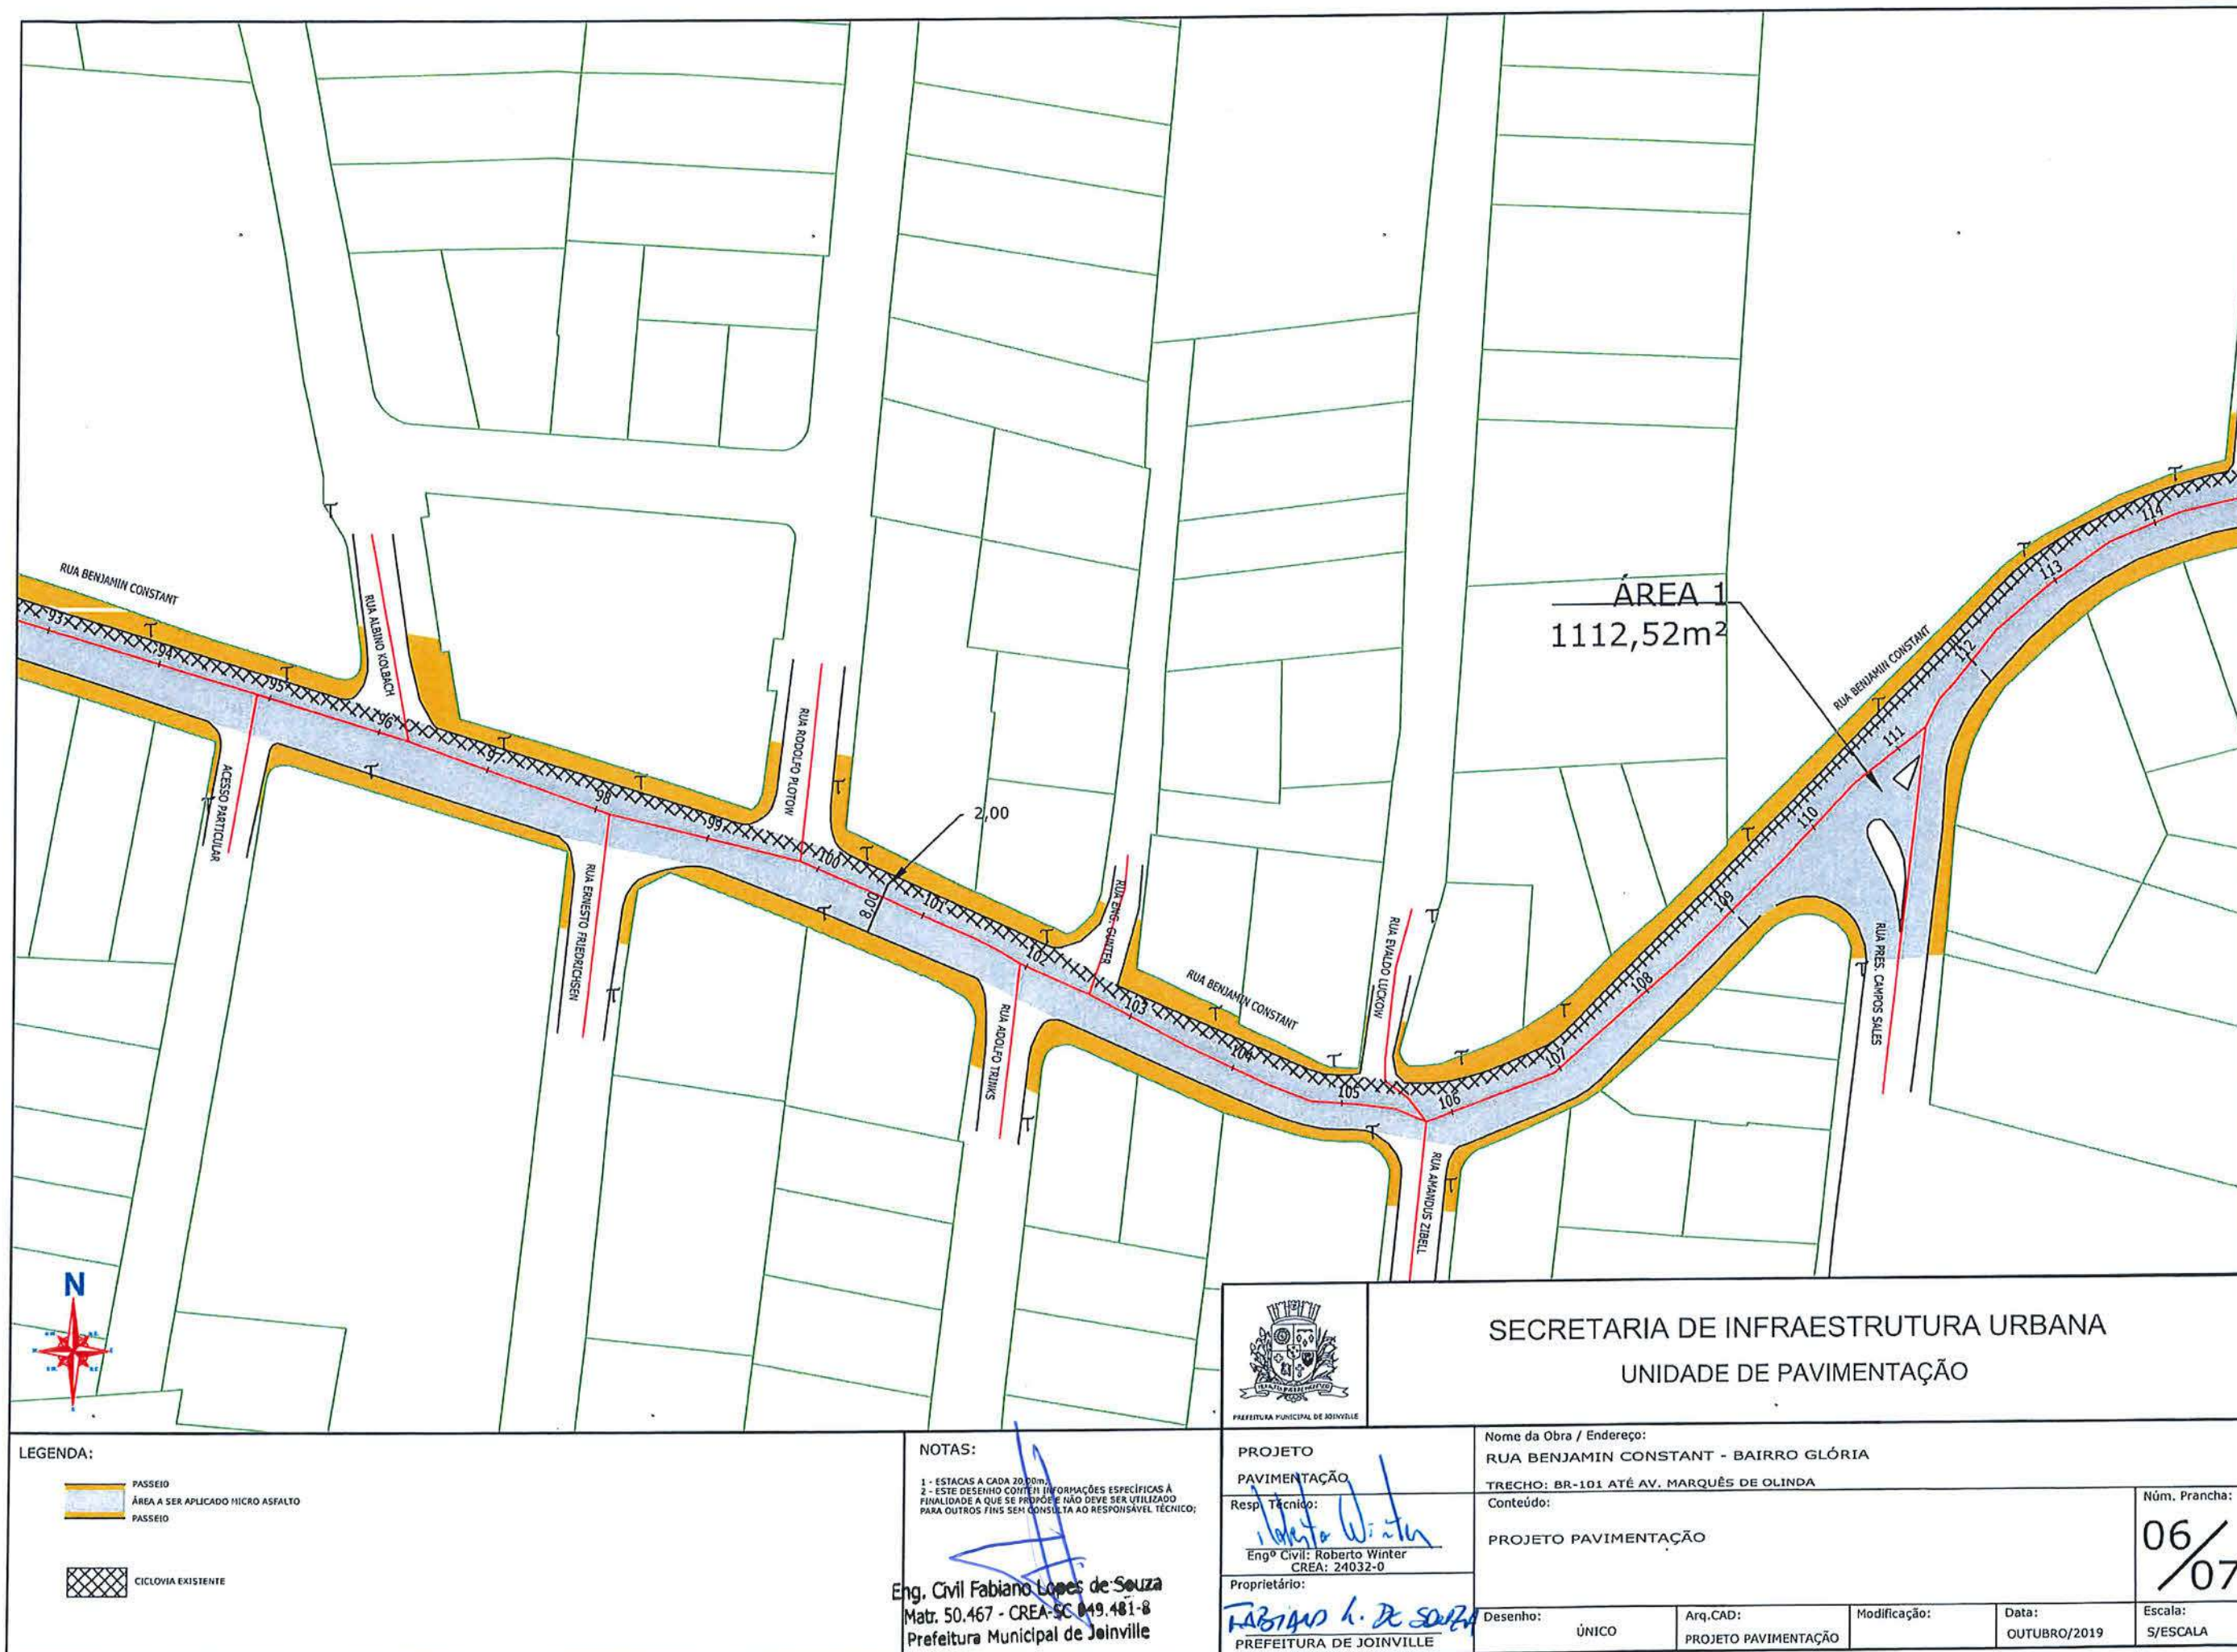


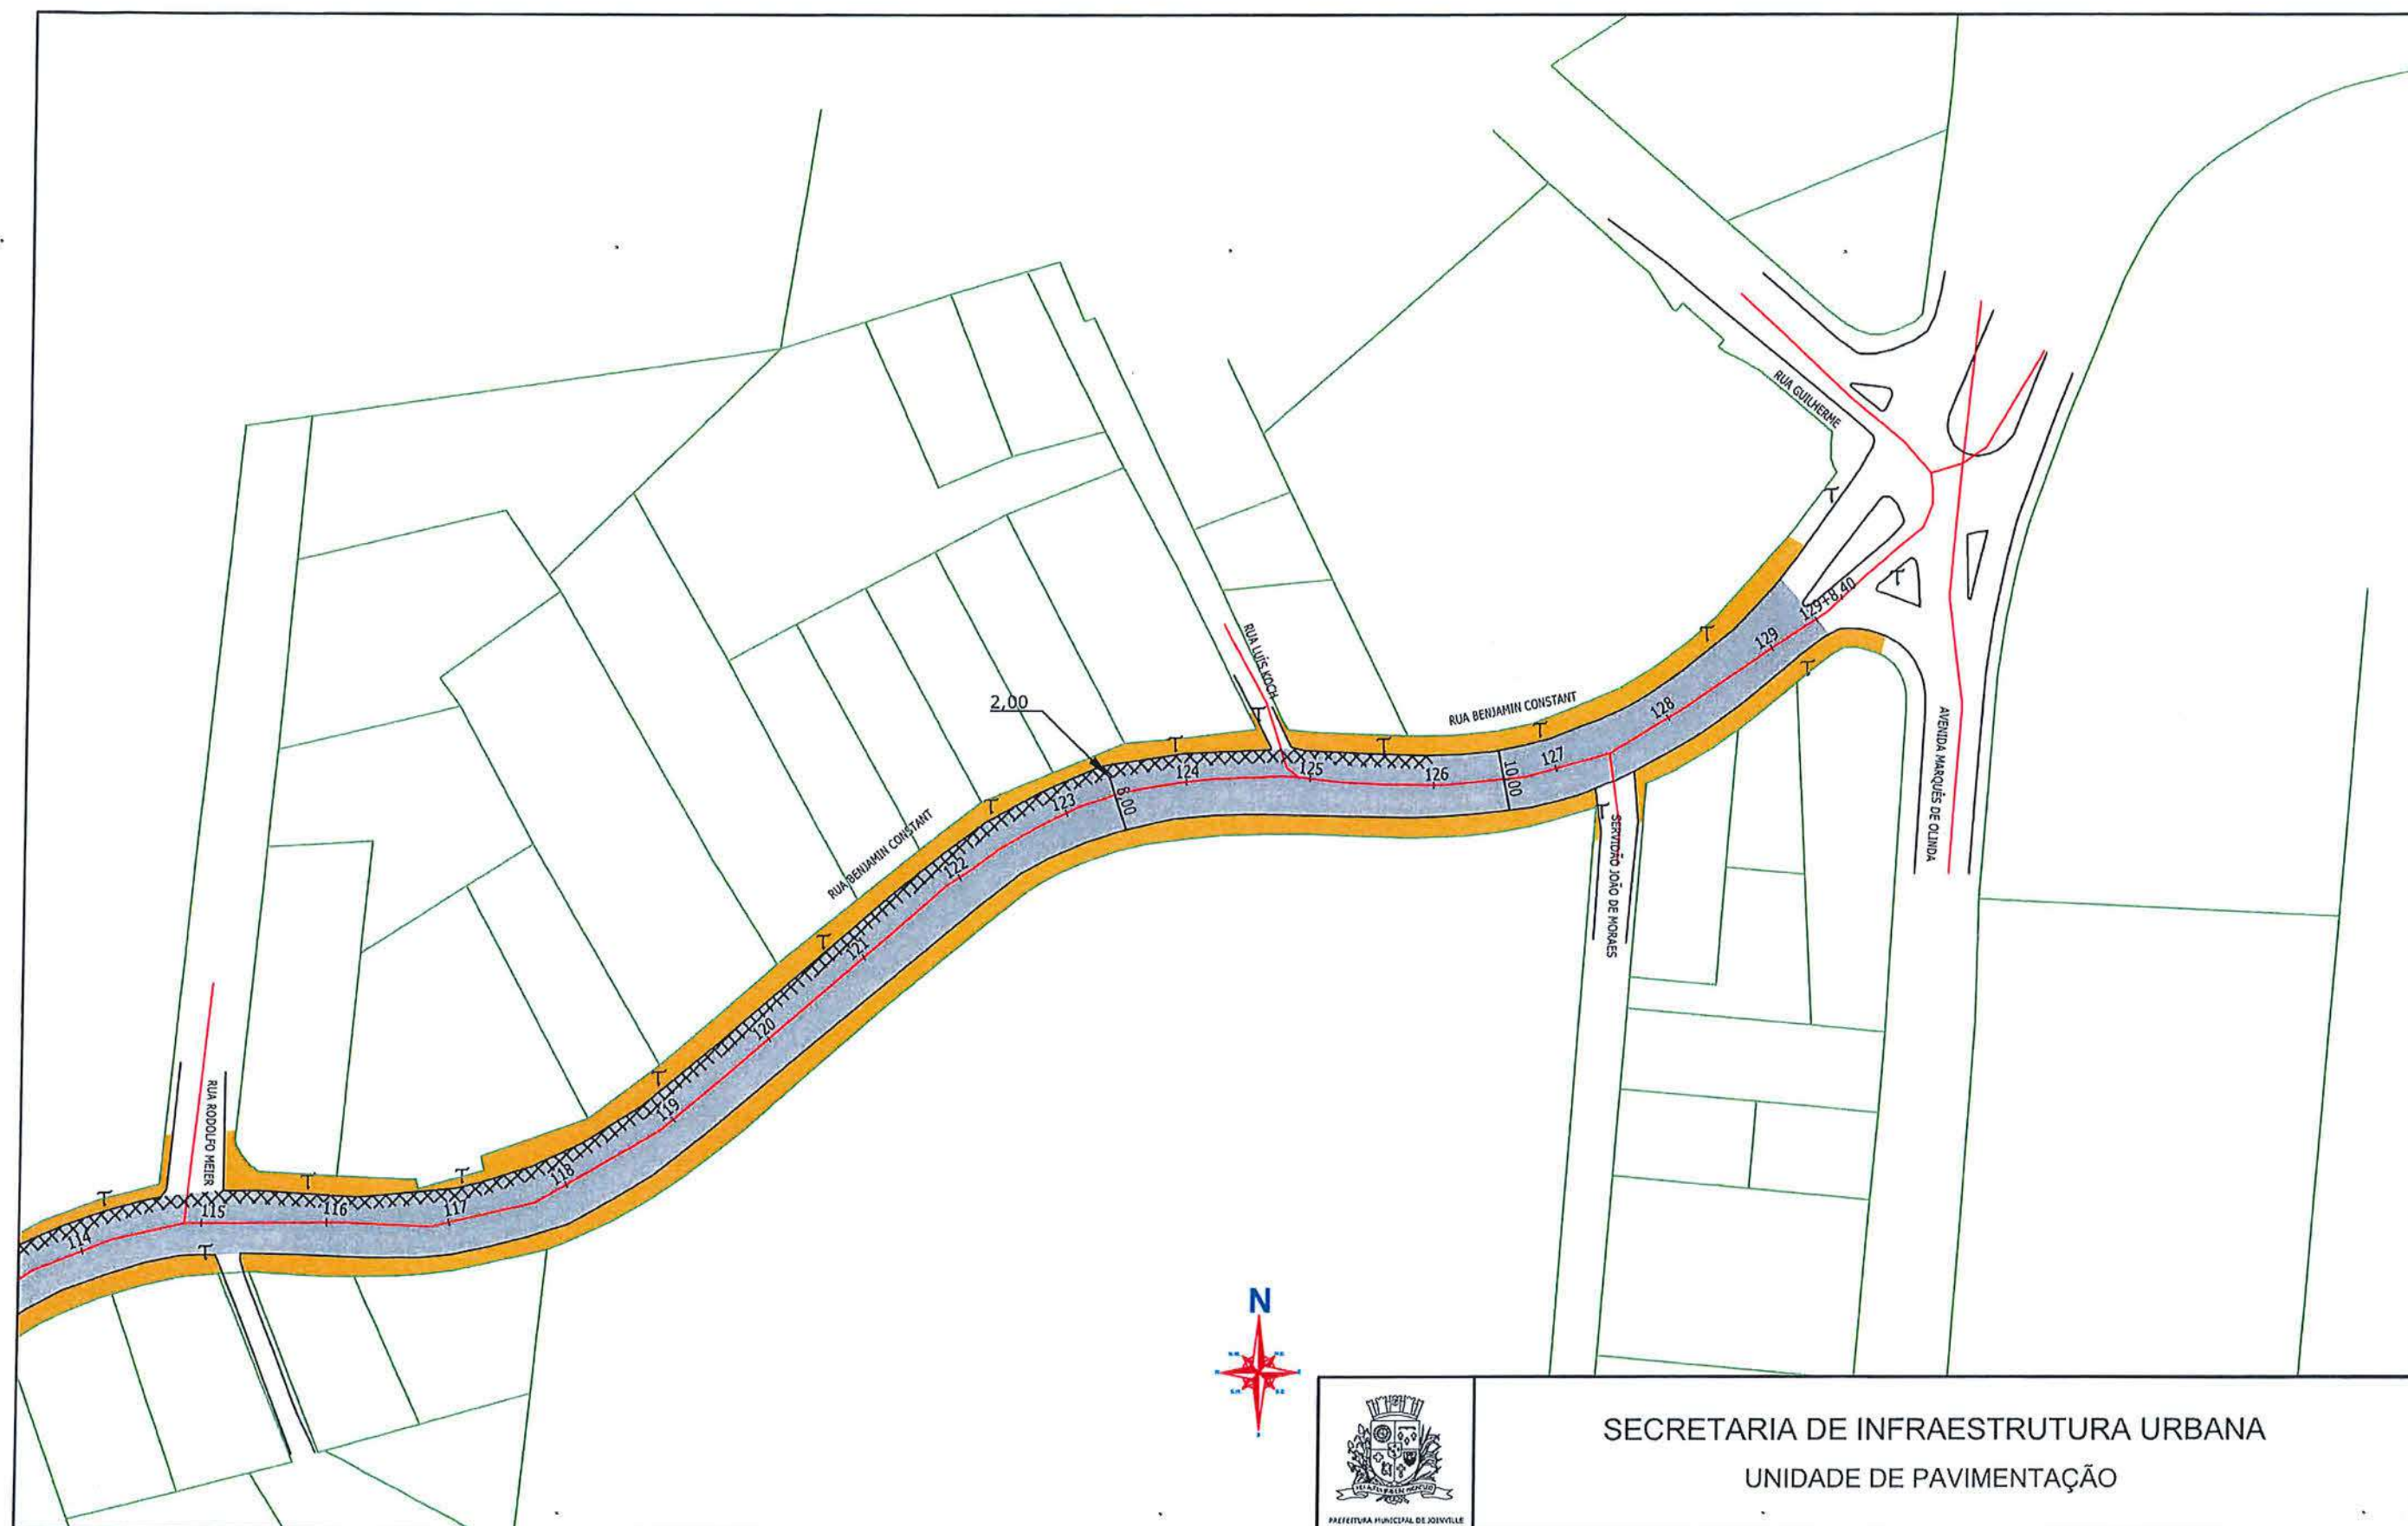

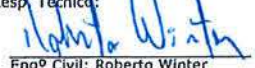LEGENDA:  PASSEIO  ÁREA A SER APLICADO MICRO ASFALTO  PASSEIO  CICLOVIA EXISTENTE	NOTAS: 1 - ESTACAS A CADA 20,00m; 2 - ESTE DESENHO CONTEM INFORMAÇÕES ESPECÍFICAS À FINALIDADE A QUE SE PROPÕE E NÃO DEVE SER UTILIZADO PARA OUTROS FINS SEM CONSULTA AO RESPONSÁVEL TÉCNICO; Eng. Civil Fabiano Lopes de Souza Matr. 50.467 - CREA-SC 049.481-8 Prefeitura Municipal de Joinville	PROJETO PAVIMENTAÇÃO Resp. Técnico:  Engº Civil: Roberto Winter CREA: 24032-0 Proprietário: FABIANO L. DE SOUZA PREFEITURA DE JOINVILLE	SECRETARIA DE INFRAESTRUTURA URBANA UNIDADE DE PAVIMENTAÇÃO	
		Nome da Obra / Endereço: RUA BENJAMIN CONSTANT - BAIRRO GLÓRIA TRECHO: BR-101 ATÉ AV. MARQUÊS DE OLINDA Conteúdo: PROJETO PAVIMENTAÇÃO Desenho: ÚNICO Arq.CAD: PROJETO PAVIMENTAÇÃO Modificação: Data: OUTUBRO/2019 Escala: S/ESCALA		Núm. Prancha: 07/07

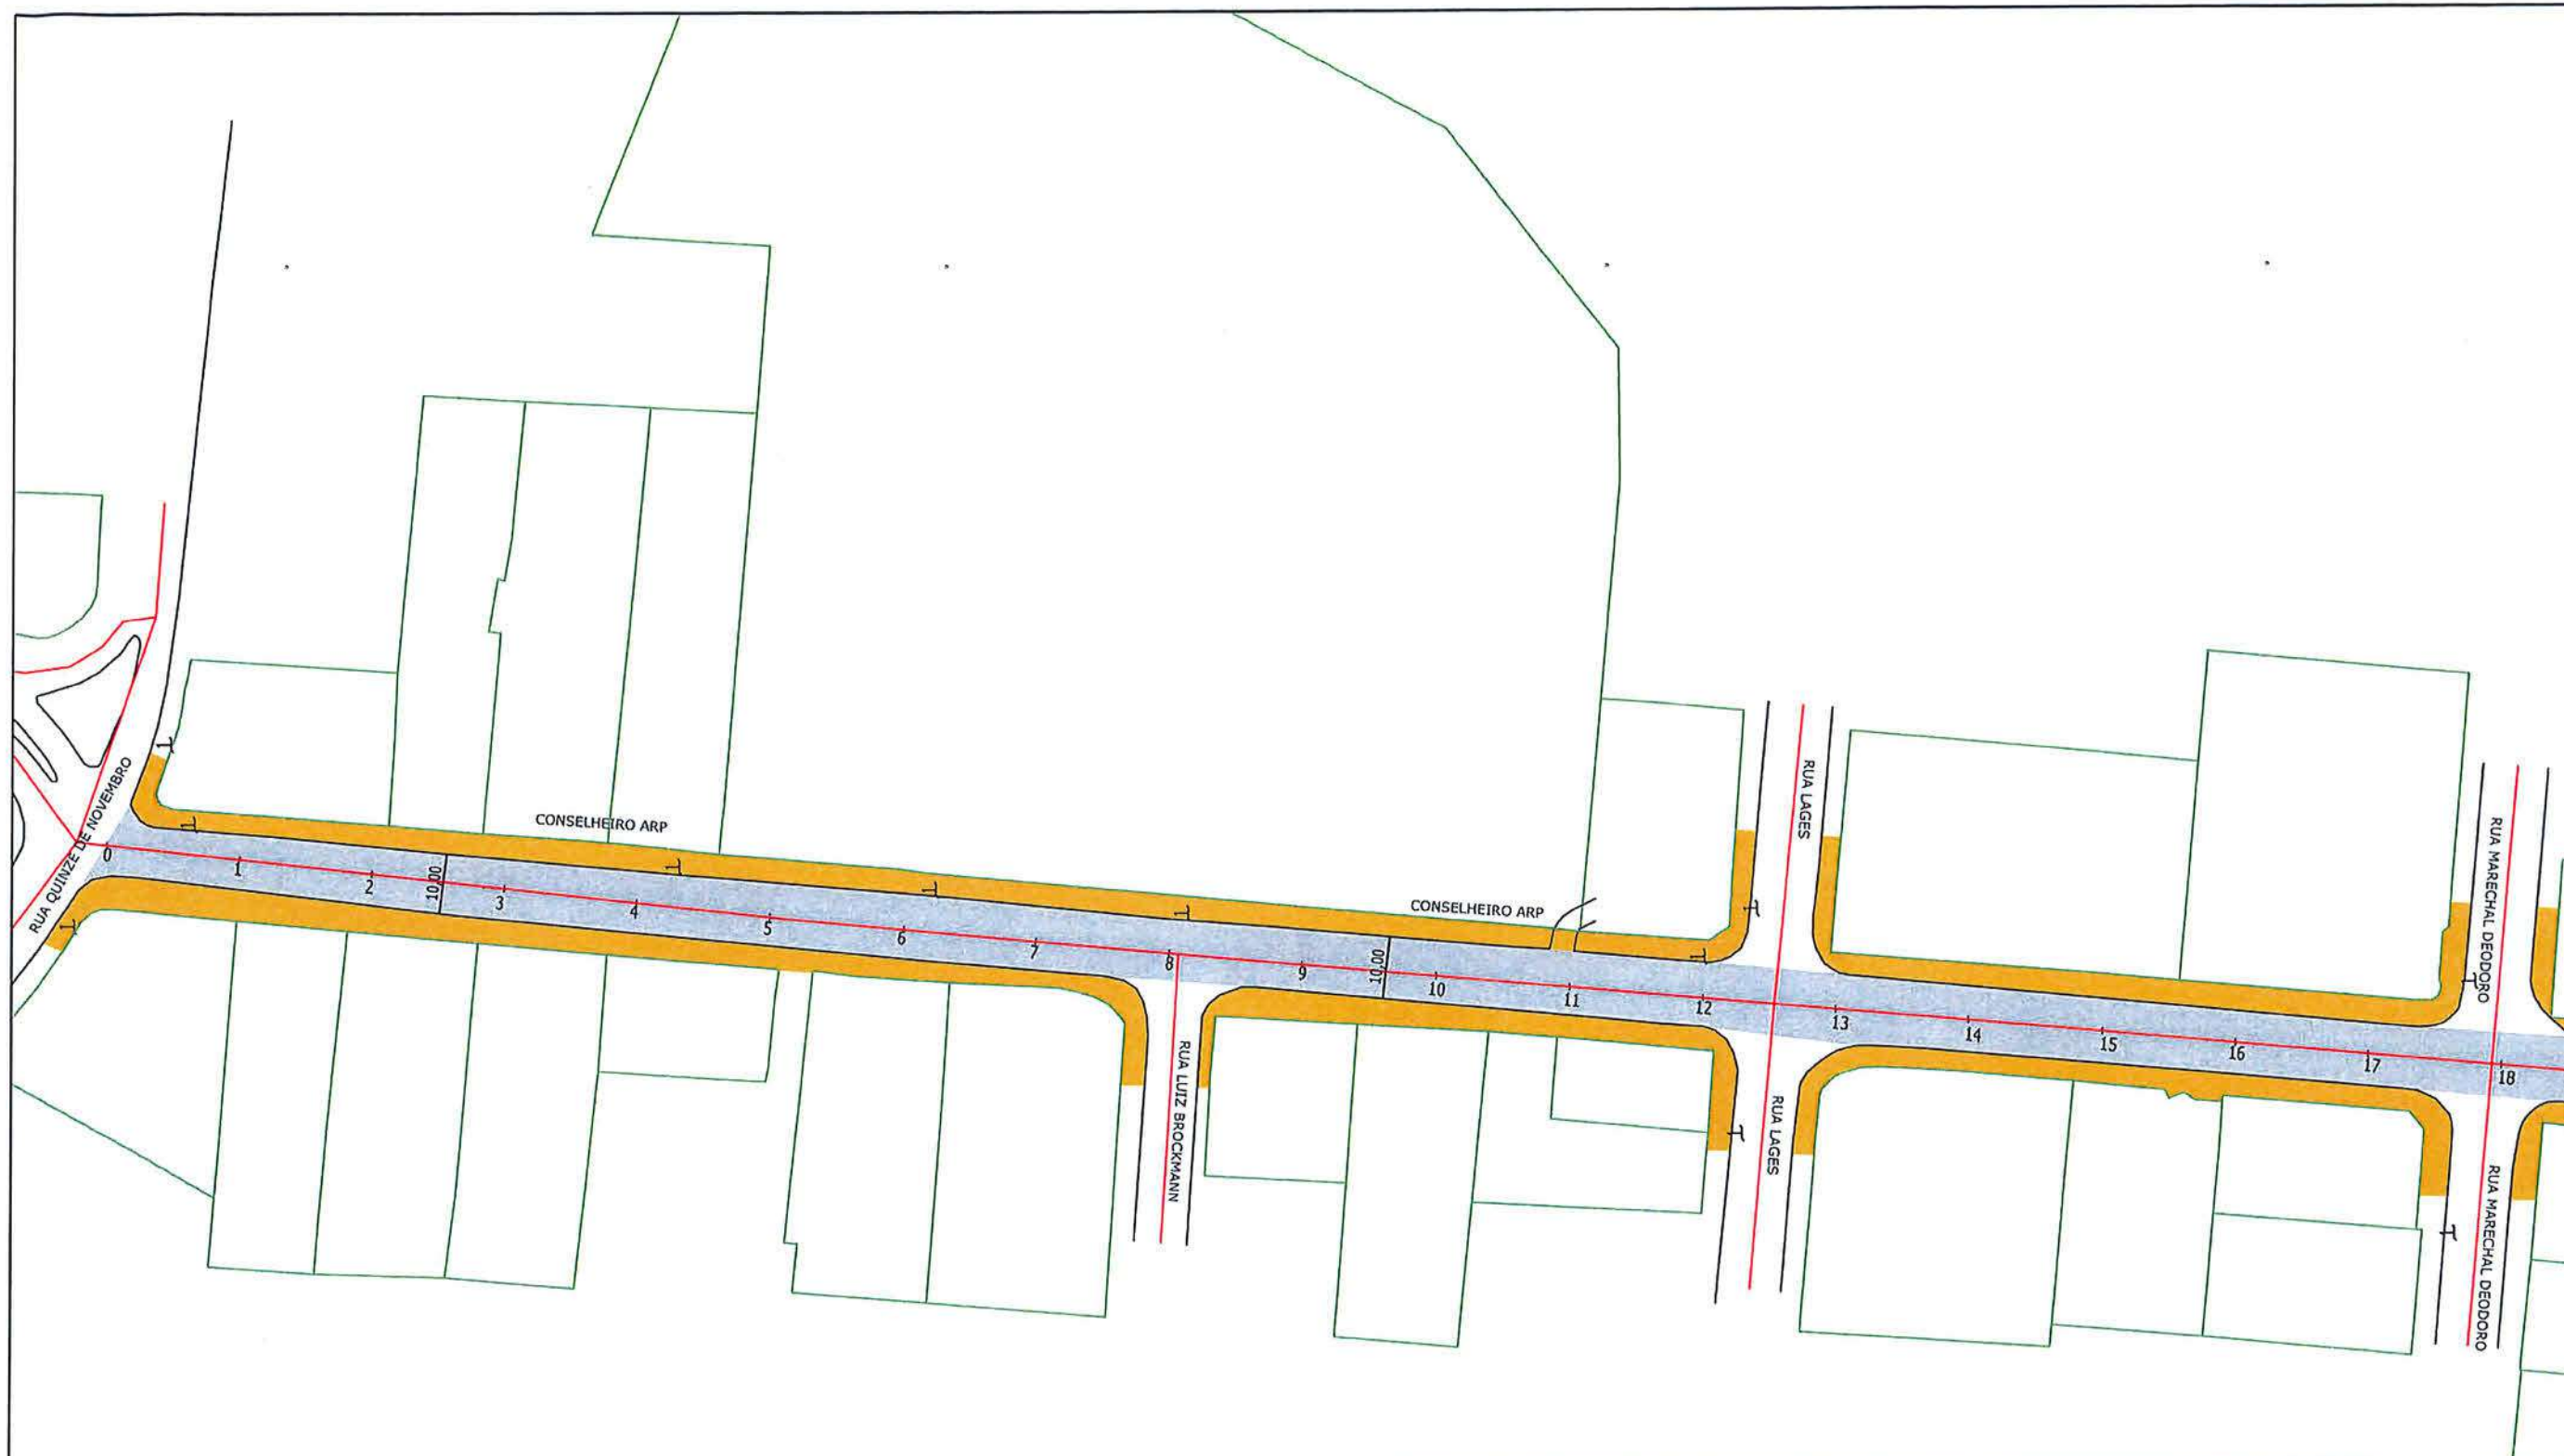

LEGENDA:

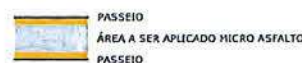

NOTAS:

1 - ESTACAS A CADA 20,00m;
2 - ESTE DESENHO CONTÉM INFORMAÇÕES ESPECÍFICAS À FINALIDADE A QUE SE PROPÕE E NÃO DEVE SER UTILIZADO PARA OUTROS FINS SEM CONSULTA AO RESPONSÁVEL TÉCNICO;

Eng. Civil Fabiano Lopes de Souza
Mat. 50.467 - CREA-SC 049.481-8
Prefeitura Municipal de Joinville



PREFEITURA MUNICIPAL DE JOINVILLE

SECRETARIA DE INFRAESTRUTURA URBANA
UNIDADE DE PAVIMENTAÇÃO

PROJETO
PAVIMENTAÇÃO

Resp. Técnico:

Roberto Winter
Engº Civil: Roberto Winter
CREA: 24032-0

Proprietário:

Fabiano L. de Souza
PREFEITURA DE JOINVILLE

Nome da Obra / Endereço:

RUA CONSELHEIRO ARP - BAIRRO AMÉRICA

TRECHO: RUA QUINZE DE NOVEMBRO ATÉ RUA FREDERICO HUBNER

Conteúdo:

PROJETO PAVIMENTAÇÃO

Núm. Prancha:

01/02

Desenho:

ÚNICO

Arq.CAD:

PROJETO PAVIMENTAÇÃO


Modificação:

Data:


OUTUBRO/2019

Escala:

S/ESCALA

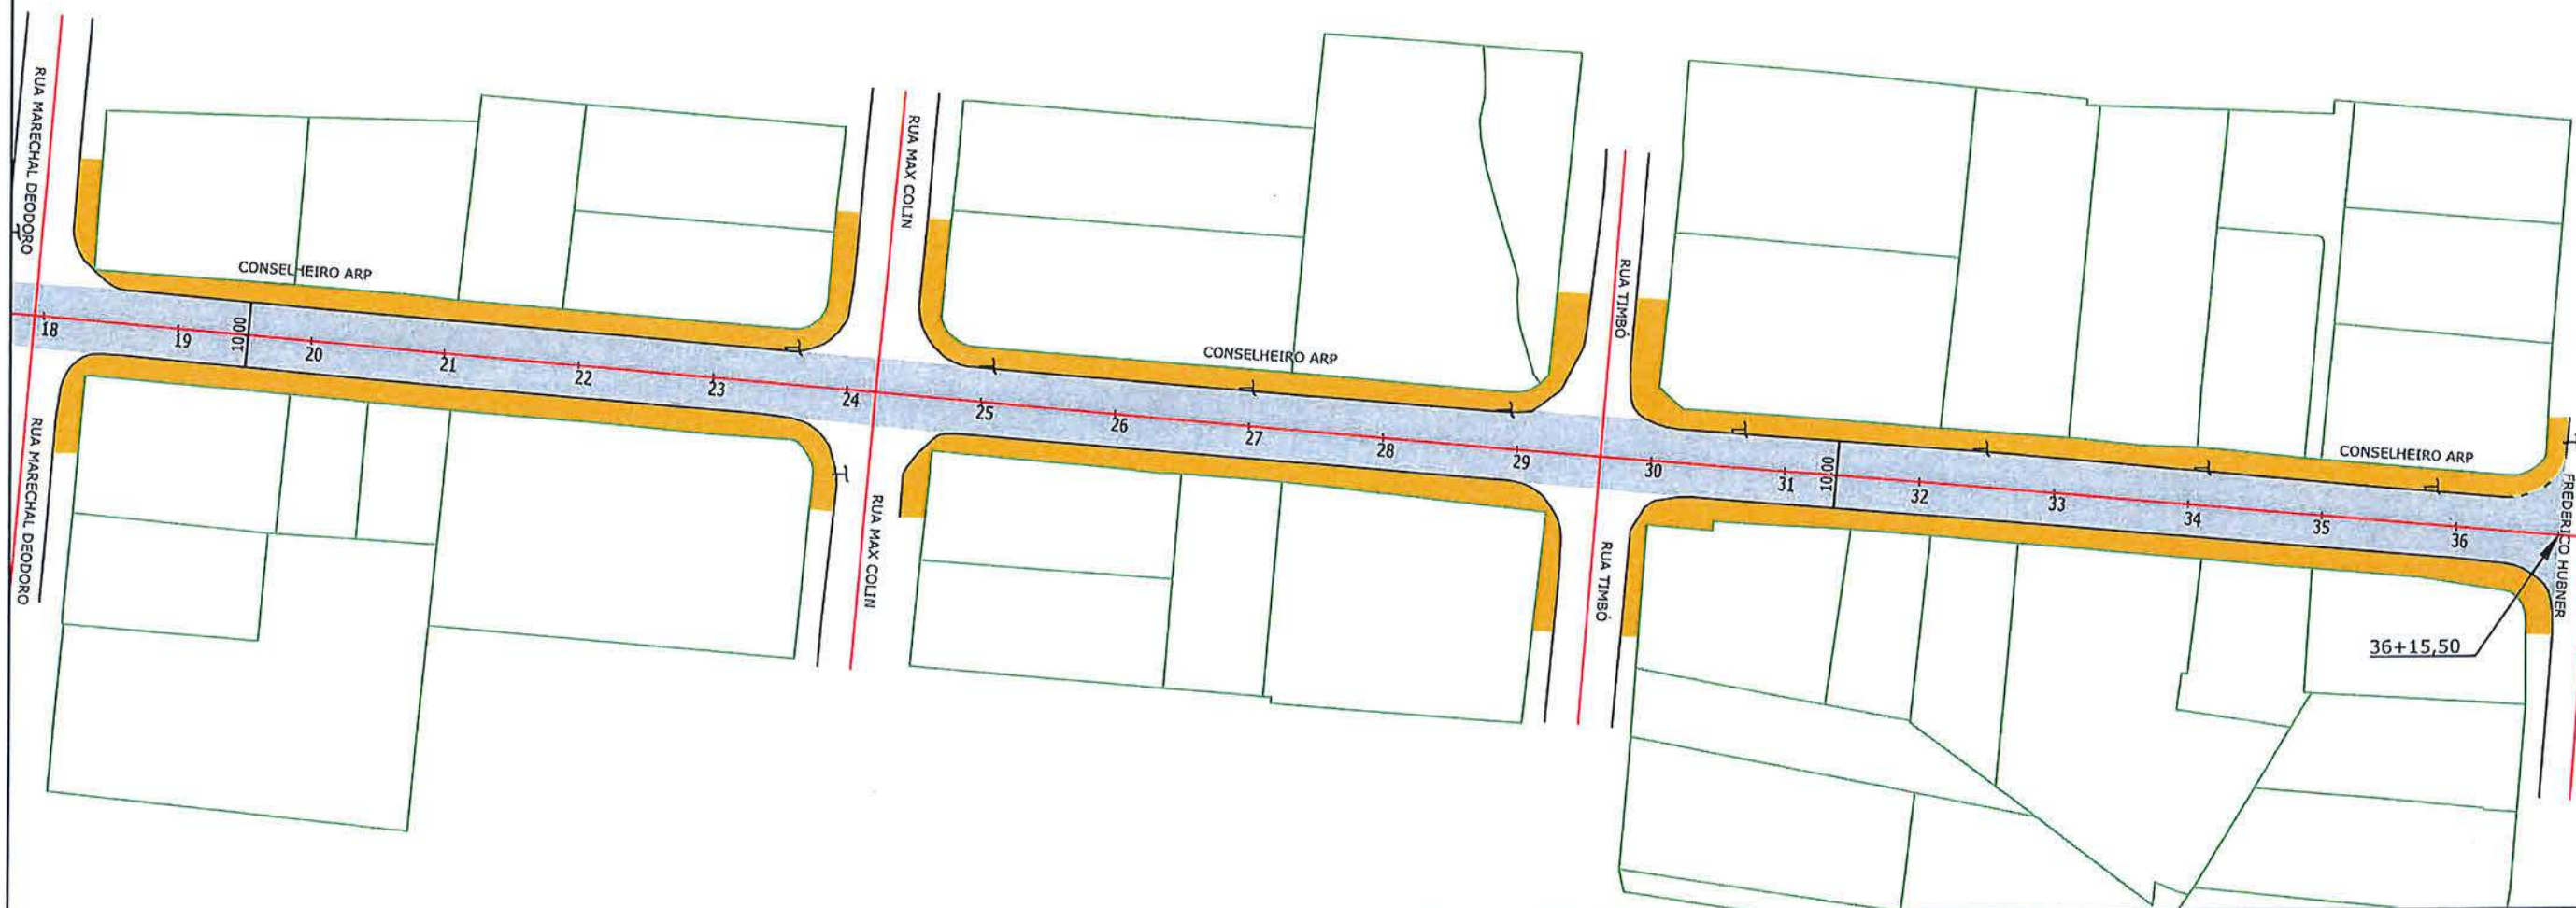

LEGENDA:

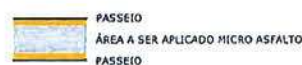

NOTAS:

- 1 - ESTACAS A CADA 20,00M;
- 2 - ESTE DESENHO CONTEM INFORMAÇÕES ESPECÍFICAS À FINALIDADE A QUE SE PROPÕE E NÃO DEVE SER UTILIZADO PARA OUTROS FINS SEM CONSULTA AO RESPONSÁVEL TÉCNICO;

Eng. Civil Fabiano Lopes de Souza
Matr. 50.467 - CREA-SC 049.481-8
Prefeitura Municipal de Joinville



PREFEITURA MUNICIPAL DE JOINVILLE

SECRETARIA DE INFRAESTRUTURA URBANA
UNIDADE DE PAVIMENTAÇÃO

PROJETO
PAVIMENTAÇÃO

Resp. Técnica:
Roberto Winter
Engº Civil: Roberto Winter
CREA: 24032-0

Proprietário:
Fabiano L. de Souza
PREFEITURA DE JOINVILLE

Nome da Obra / Endereço:
RUA CONSELHEIRO ARP - BAIRRO AMÉRICA

TRECHO: RUA QUINZE DE NOVEMBRO ATÉ RUA FREDERICO HUBNER

Conteúdo:
PROJETO PAVIMENTAÇÃO


Núm. Prancha:

02/02


Desenho: ÚNICO	Arq.CAD: PROJETO PAVIMENTAÇÃO	Modificação:	Data: OUTUBRO/2019	Escala: S/ESCALA
----------------	-------------------------------	--------------	--------------------	------------------



LEGENDA:  ÁREA A SER APLICADO MICRO ASFALTO	NOTAS: 1 - ESTACAS A CADA 20,00m; 2 - ESTE DESENHO CONTEM INFORMAÇÕES ESPECÍFICAS À FINALIDADE A QUE SE PROPÕE E NÃO DEVE SER UTILIZADO PARA OUTROS FINS SEM CONSULTA AO RESPONSÁVEL TÉCNICO; Eng. Civil Fabiano Lopes de Souza Matr. 50.467 - CREA-SC 049.481-8 Prefeitura Municipal de Joinville	 PREFEITURA MUNICIPAL DE JOINVILLE	SECRETARIA DE INFRAESTRUTURA URBANA UNIDADE DE PAVIMENTAÇÃO				
		PROJETO PAVIMENTAÇÃO Nome da Obra / Endereço: ESTRADA DA ILHA - BAIRRO PIRABEIRABA TRECHO: RUA DONA FRANCISCA ATÉ RUA NADIR OLIVEIRA Conteúdo: PROJETO PAVIMENTAÇÃO Núm. Prancha: 01/20					
		Resp. Técnico:  Engº Civil: Roberto Winter CREA: 24032-0 Proprietário:  PREFEITURA DE JOINVILLE	Desenho: ÚNICO	Arq. CAD: PROJETO PAVIMENTAÇÃO	Modificação:	Data: OUTUBRO/2019	Escala: S/ESCALA

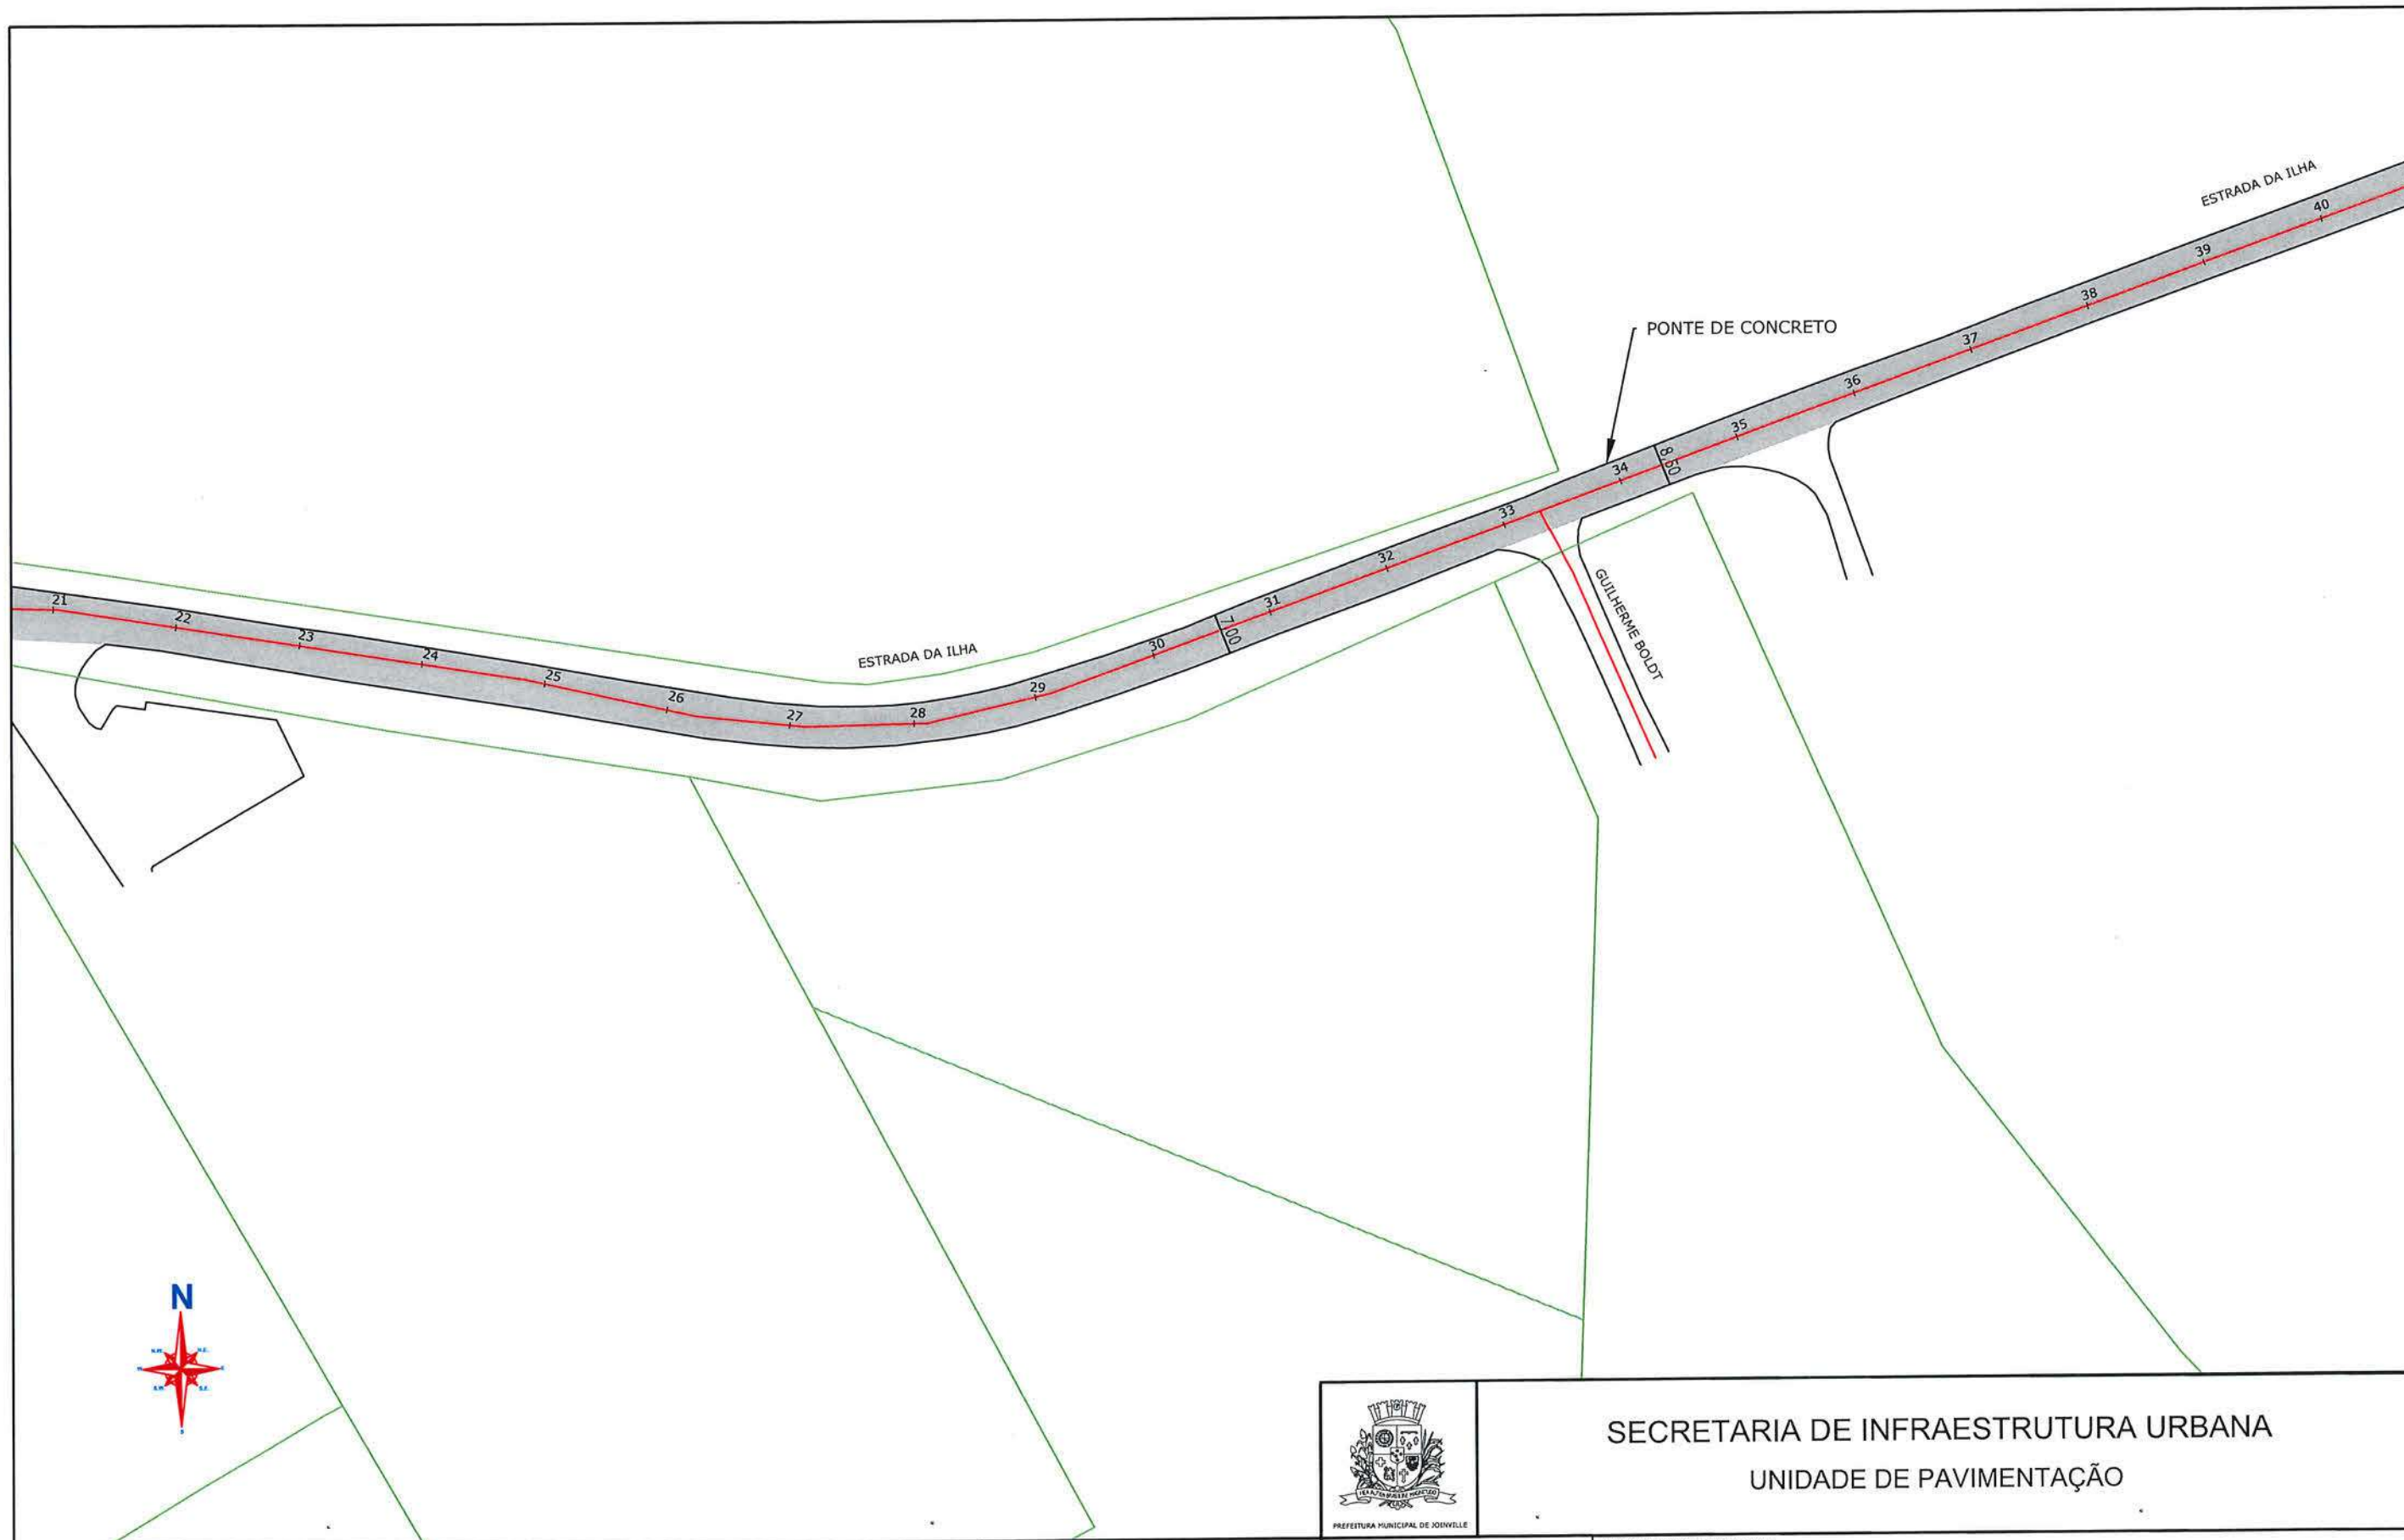

LEGENDA: ÁREA A SER APLICADO MICRO ASFALTO		NOTAS: 1 - ESTACAS A CADA 20,00m; 2 - ESTE DESENHO CONTÉM INFORMAÇÕES ESPECÍFICAS À FINALIDADE A QUE SE PROPÕE E NÃO DEVE SER UTILIZADO PARA OUTROS FINS SEM CONSULTA AO RESPONSÁVEL TÉCNICO; Eng. Civil Fabiano Lopes de Souza Matr. 50.467 - CREA-SC 049.481-8 Prefeitura Municipal de Joinville		 PREFEITURA MUNICIPAL DE JOINVILLE		SECRETARIA DE INFRAESTRUTURA URBANA UNIDADE DE PAVIMENTAÇÃO			
				PROJETO PAVIMENTAÇÃO Resp. Técnico: Engº Civil: Roberto Winter CREA: 24032-0 Proprietário: PREFEITURA DE JOINVILLE		Nome da Obra / Endereço: ESTRADA DA ILHA - BAIRRO PIRABEIRABA TRECHO: RUA DONA FRANCISCA ATÉ RUA NADIR OLIVEIRA Conteúdo: PROJETO PAVIMENTAÇÃO		Núm. Prancha: 02/20	
				Desenho: ÚNICO	Arq.CAD: PROJETO PAVIMENTAÇÃO	Modificação:	Data: OUTUBRO/2019	Escala: S/ESCALA	

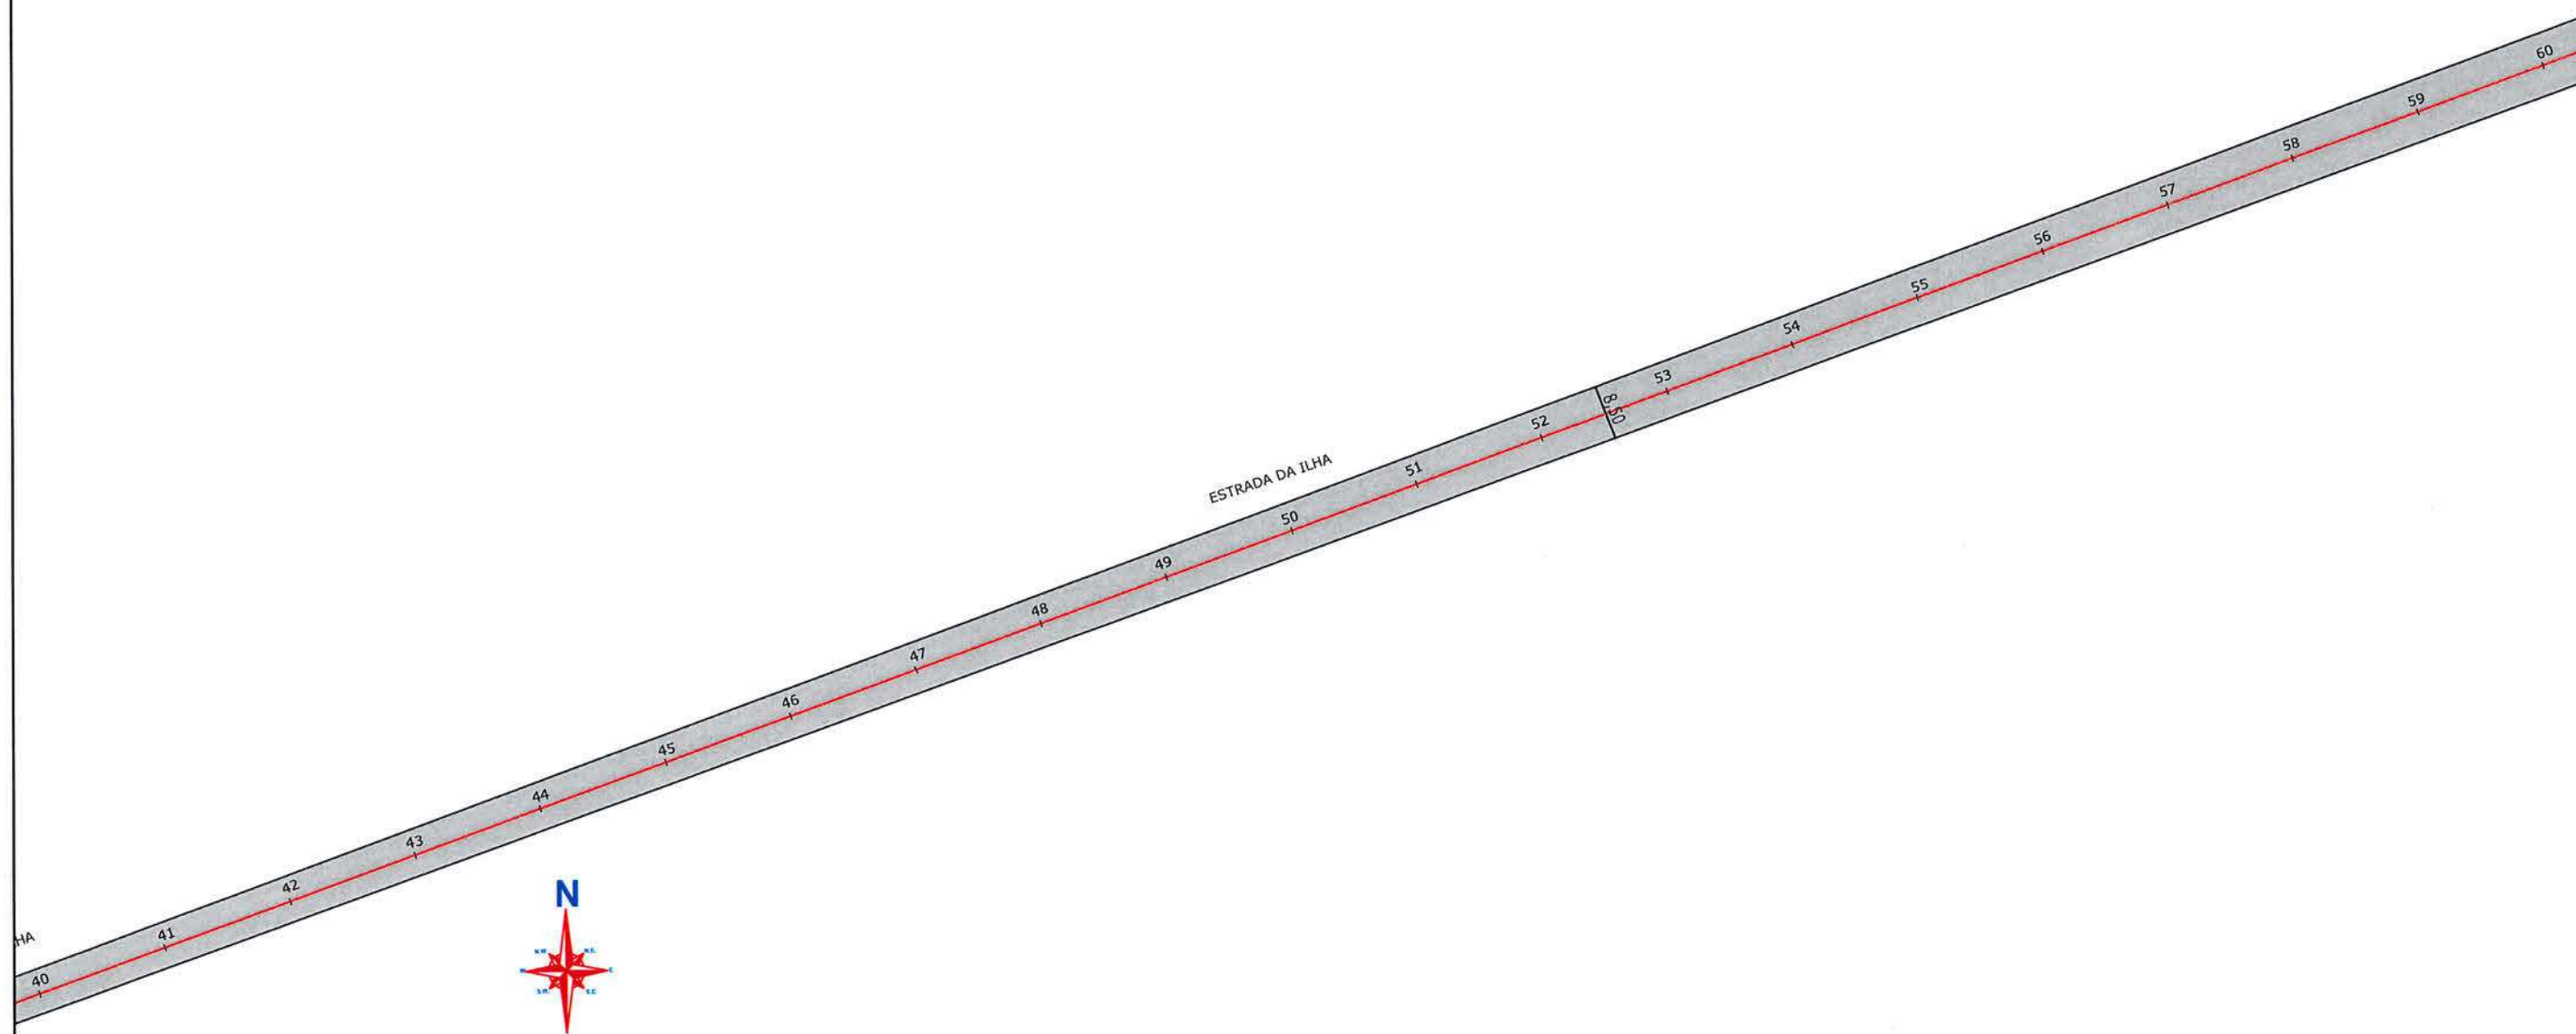

LEGENDA:

ÁREA A SER APLICADO MICRO ASFALTO

NOTAS:

1 - ESTACAS A CADA 20,00M;
2 - ESTE DESENHO CONTEM INFORMAÇÕES ESPECÍFICAS À FINALIDADE A QUE SE PROPÕE E NÃO DEVE SER UTILIZADO PARA OUTROS FINS SEM CONSULTA AO RESPONSÁVEL TÉCNICO;

Eng. Civil Fabiano Lopes de Souza
Matr. 50.467 - CREA-SC 049.481-8
Prefeitura Municipal de Joinville



PREFEITURA MUNICIPAL DE JOINVILLE

SECRETARIA DE INFRAESTRUTURA URBANA UNIDADE DE PAVIMENTAÇÃO

PROJETO PAVIMENTAÇÃO

Resp. Técnico:

Roberto Winter
Engº Civil: Roberto Winter
CREA: 24032-0

Proprietário:

FABIANO L. DE SOUZA
PREFEITURA DE JOINVILLE

Nome da Obra / Endereço:

ESTRADA DA ILHA - BAIRRO PIRABEIRABA

TRECHO: RUA DONA FRANCISCA ATÉ RUA NADIR OLIVEIRA

Conteúdo:

PROJETO PAVIMENTAÇÃO

Núm. Prancha:

03/20

Desenho:

ÚNICO

Arq.CAD:

PROJETO PAVIMENTAÇÃO


Modificação:

Data:

OUTUBRO/2019

Escala:

S/ESCALA

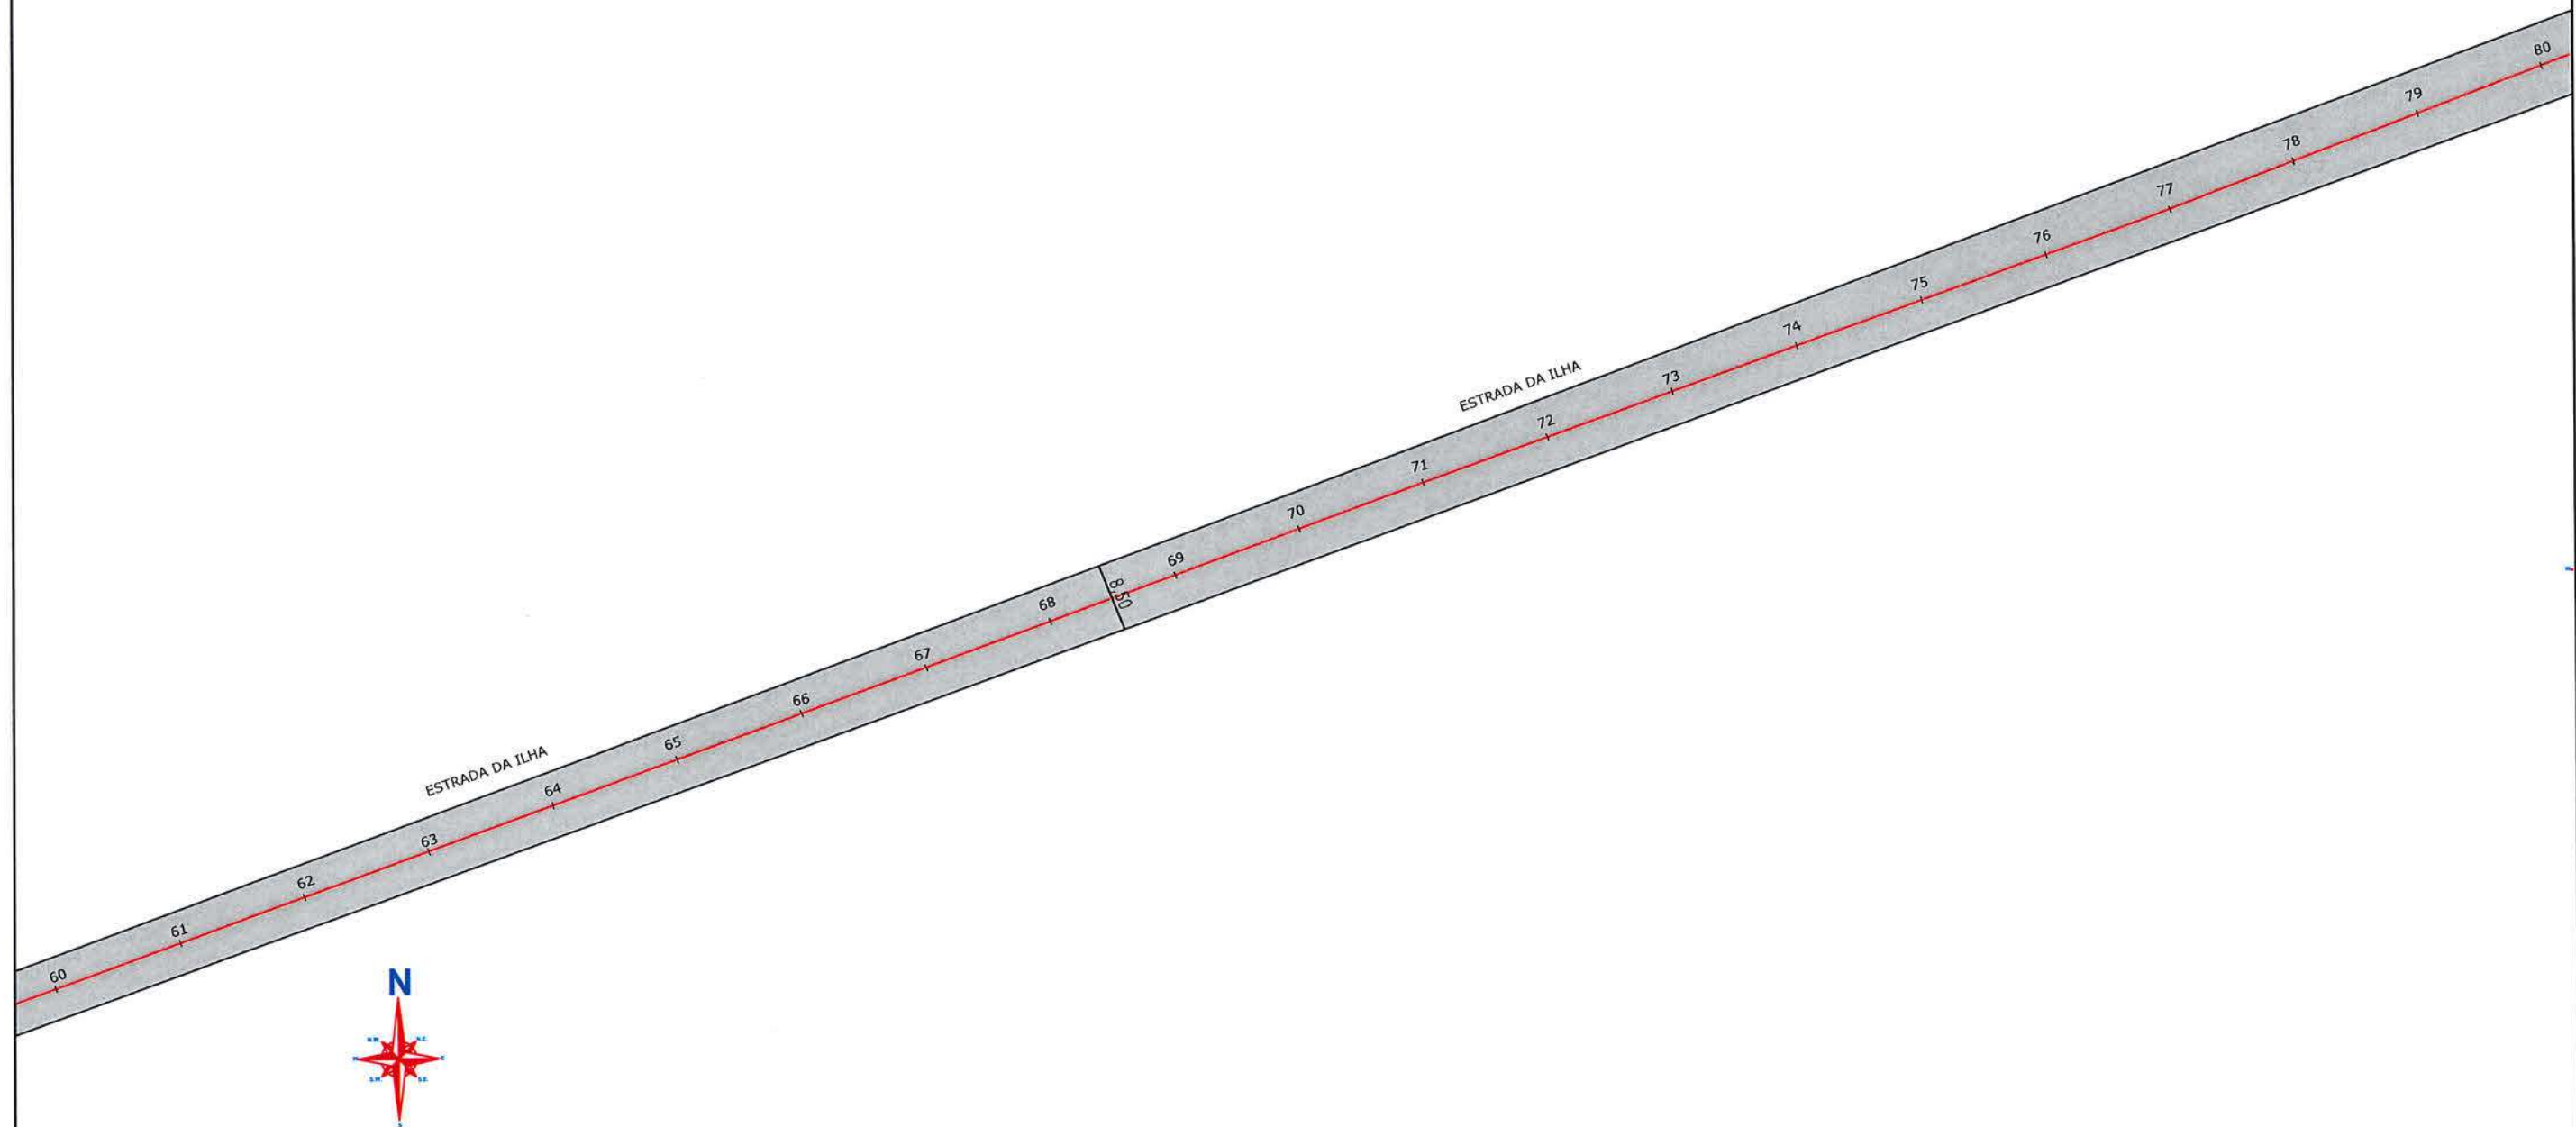

LEGENDA:

ÁREA A SER APLICADO MICRO ASFALTO

NOTAS:

1 - ESTACAS A CADA 20,00m;
2 - ESTE DESENHO CONTÉM INFORMAÇÕES ESPECÍFICAS À FINALIDADE A QUE SE PROPÕE E NÃO DEVE SER UTILIZADO PARA OUTROS FINS SEM CONSULTA AO RESPONSÁVEL TÉCNICO;

Eng. Civil Fabiano Lopes de Souza
Matr. 50.467 - CREA-SC 049.481-8
Prefeitura Municipal de Joinville



SECRETARIA DE INFRAESTRUTURA URBANA
UNIDADE DE PAVIMENTAÇÃO

PROJETO
PAVIMENTAÇÃO

Resp. Técnico:

Roberto Winter
Engº Civil: Roberto Winter
CREA: 24032-0

Proprietário:

Fabiano L. de Souza
PREFEITURA DE JOINVILLE

Nome da Obra / Endereço:

ESTRADA DA ILHA - BAIRRO PIRABEIRABA

TRECHO: RUA DONA FRANCISCA ATÉ RUA NADIR OLIVEIRA

Conteúdo:

PROJETO PAVIMENTAÇÃO

Núm. Prancha:

04/20

Desenho:

ÚNICO

Arq.CAD:

PROJETO PAVIMENTAÇÃO


Modificação:

Data:

OUTUBRO/2019

Escala:

S/ESCALA

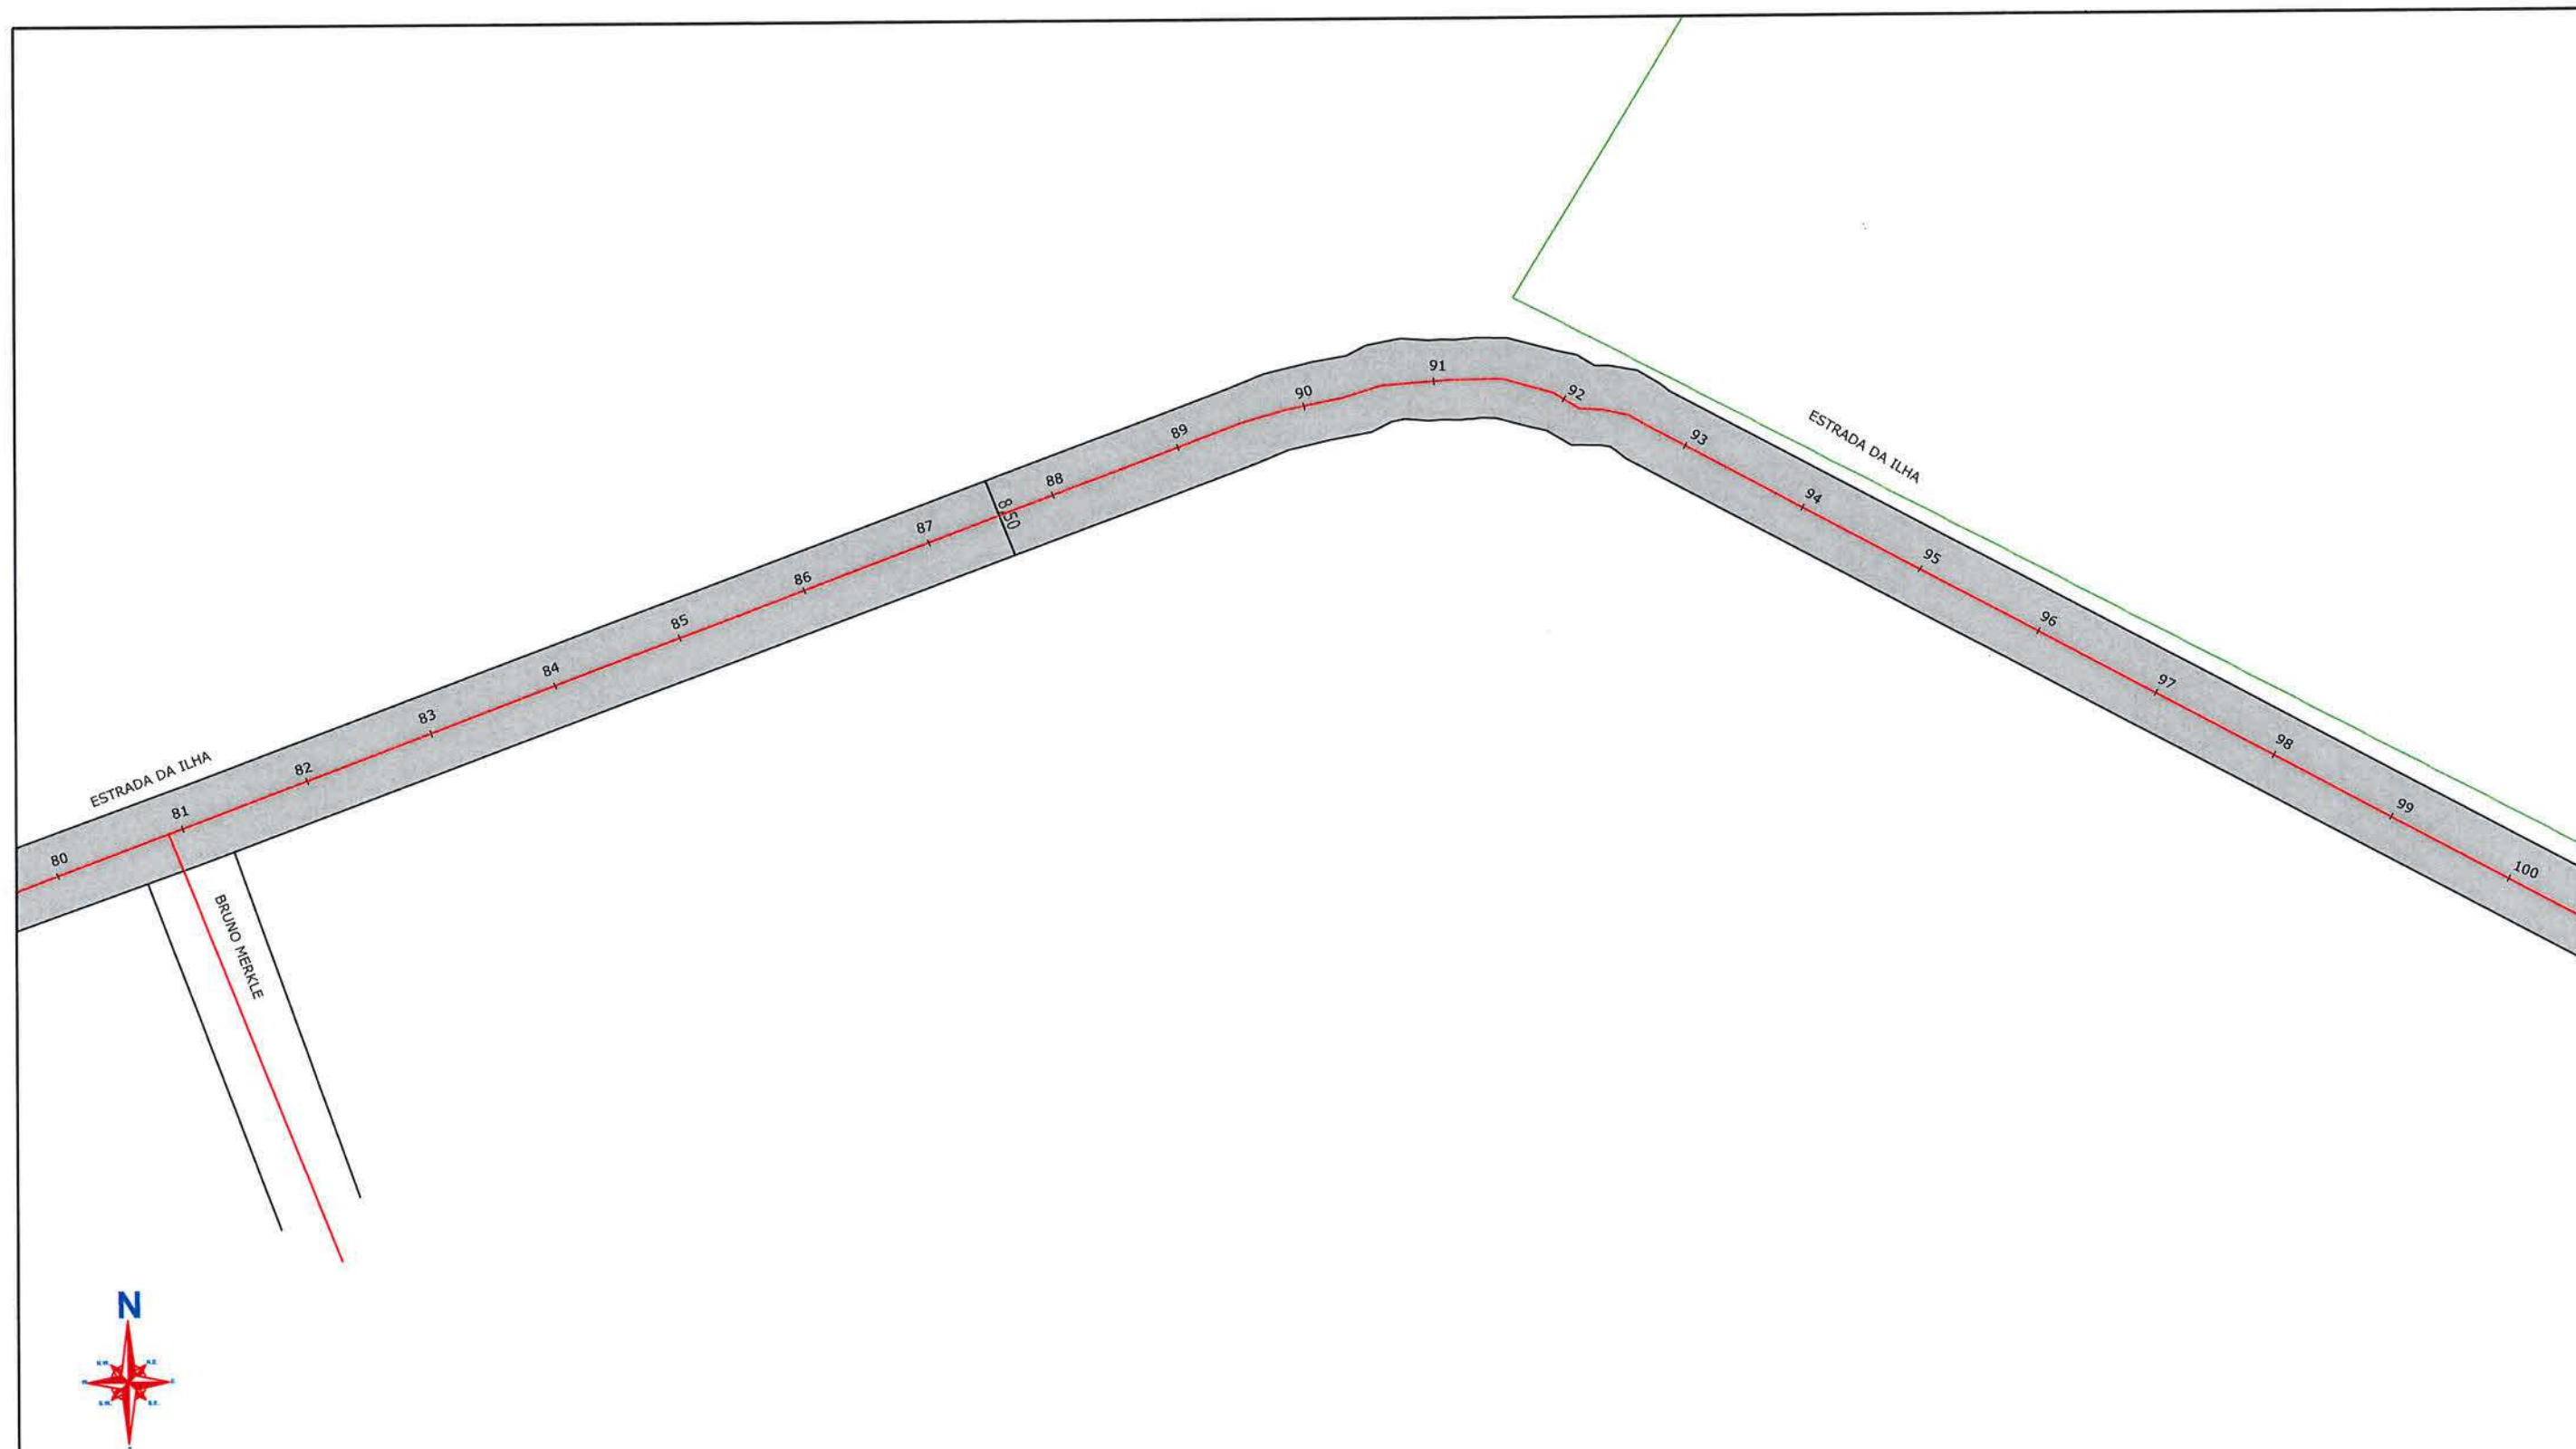

LEGENDA:

ÁREA A SER APLICADO MICRO ASFALTO

NOTAS:

- 1 - ESTACAS A CADA 20,00m;
- 2 - ESTE DESENHO CONTÉM INFORMAÇÕES ESPECÍFICAS À FINALIDADE A QUE SE PROPÕE E NÃO DEVE SER UTILIZADO PARA OUTROS FINS SEM CONSULTA AO RESPONSÁVEL TÉCNICO;

Eng. Civil Fabiano Lopes de Souza
Matr. 50.467 - CREA-SC 049.481-8
Prefeitura Municipal de Joinville



PREFEITURA MUNICIPAL DE JOINVILLE

PROJETO
PAVIMENTAÇÃO

Resp. Técnico:

Roberto Winter
Engº Civil: Roberto Winter
CREA: 24032-0

Proprietário:

Fabiano L. de Souza
PREFEITURA DE JOINVILLE

SECRETARIA DE INFRAESTRUTURA URBANA
UNIDADE DE PAVIMENTAÇÃO

Nome da Obra / Endereço:

ESTRADA DA ILHA - BAIRRO PIRABEIRABA

TRECHO: RUA DONA FRANCISCA ATÉ RUA NADIR OLIVEIRA

Conteúdo:

PROJETO PAVIMENTAÇÃO

Núm. Prancha:

05/20

Desenho:

ÚNICO

Arq.CAD:

PROJETO PAVIMENTAÇÃO



Modificação:

Data:

OUTUBRO/2019

Escala:

S/ESCALA

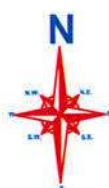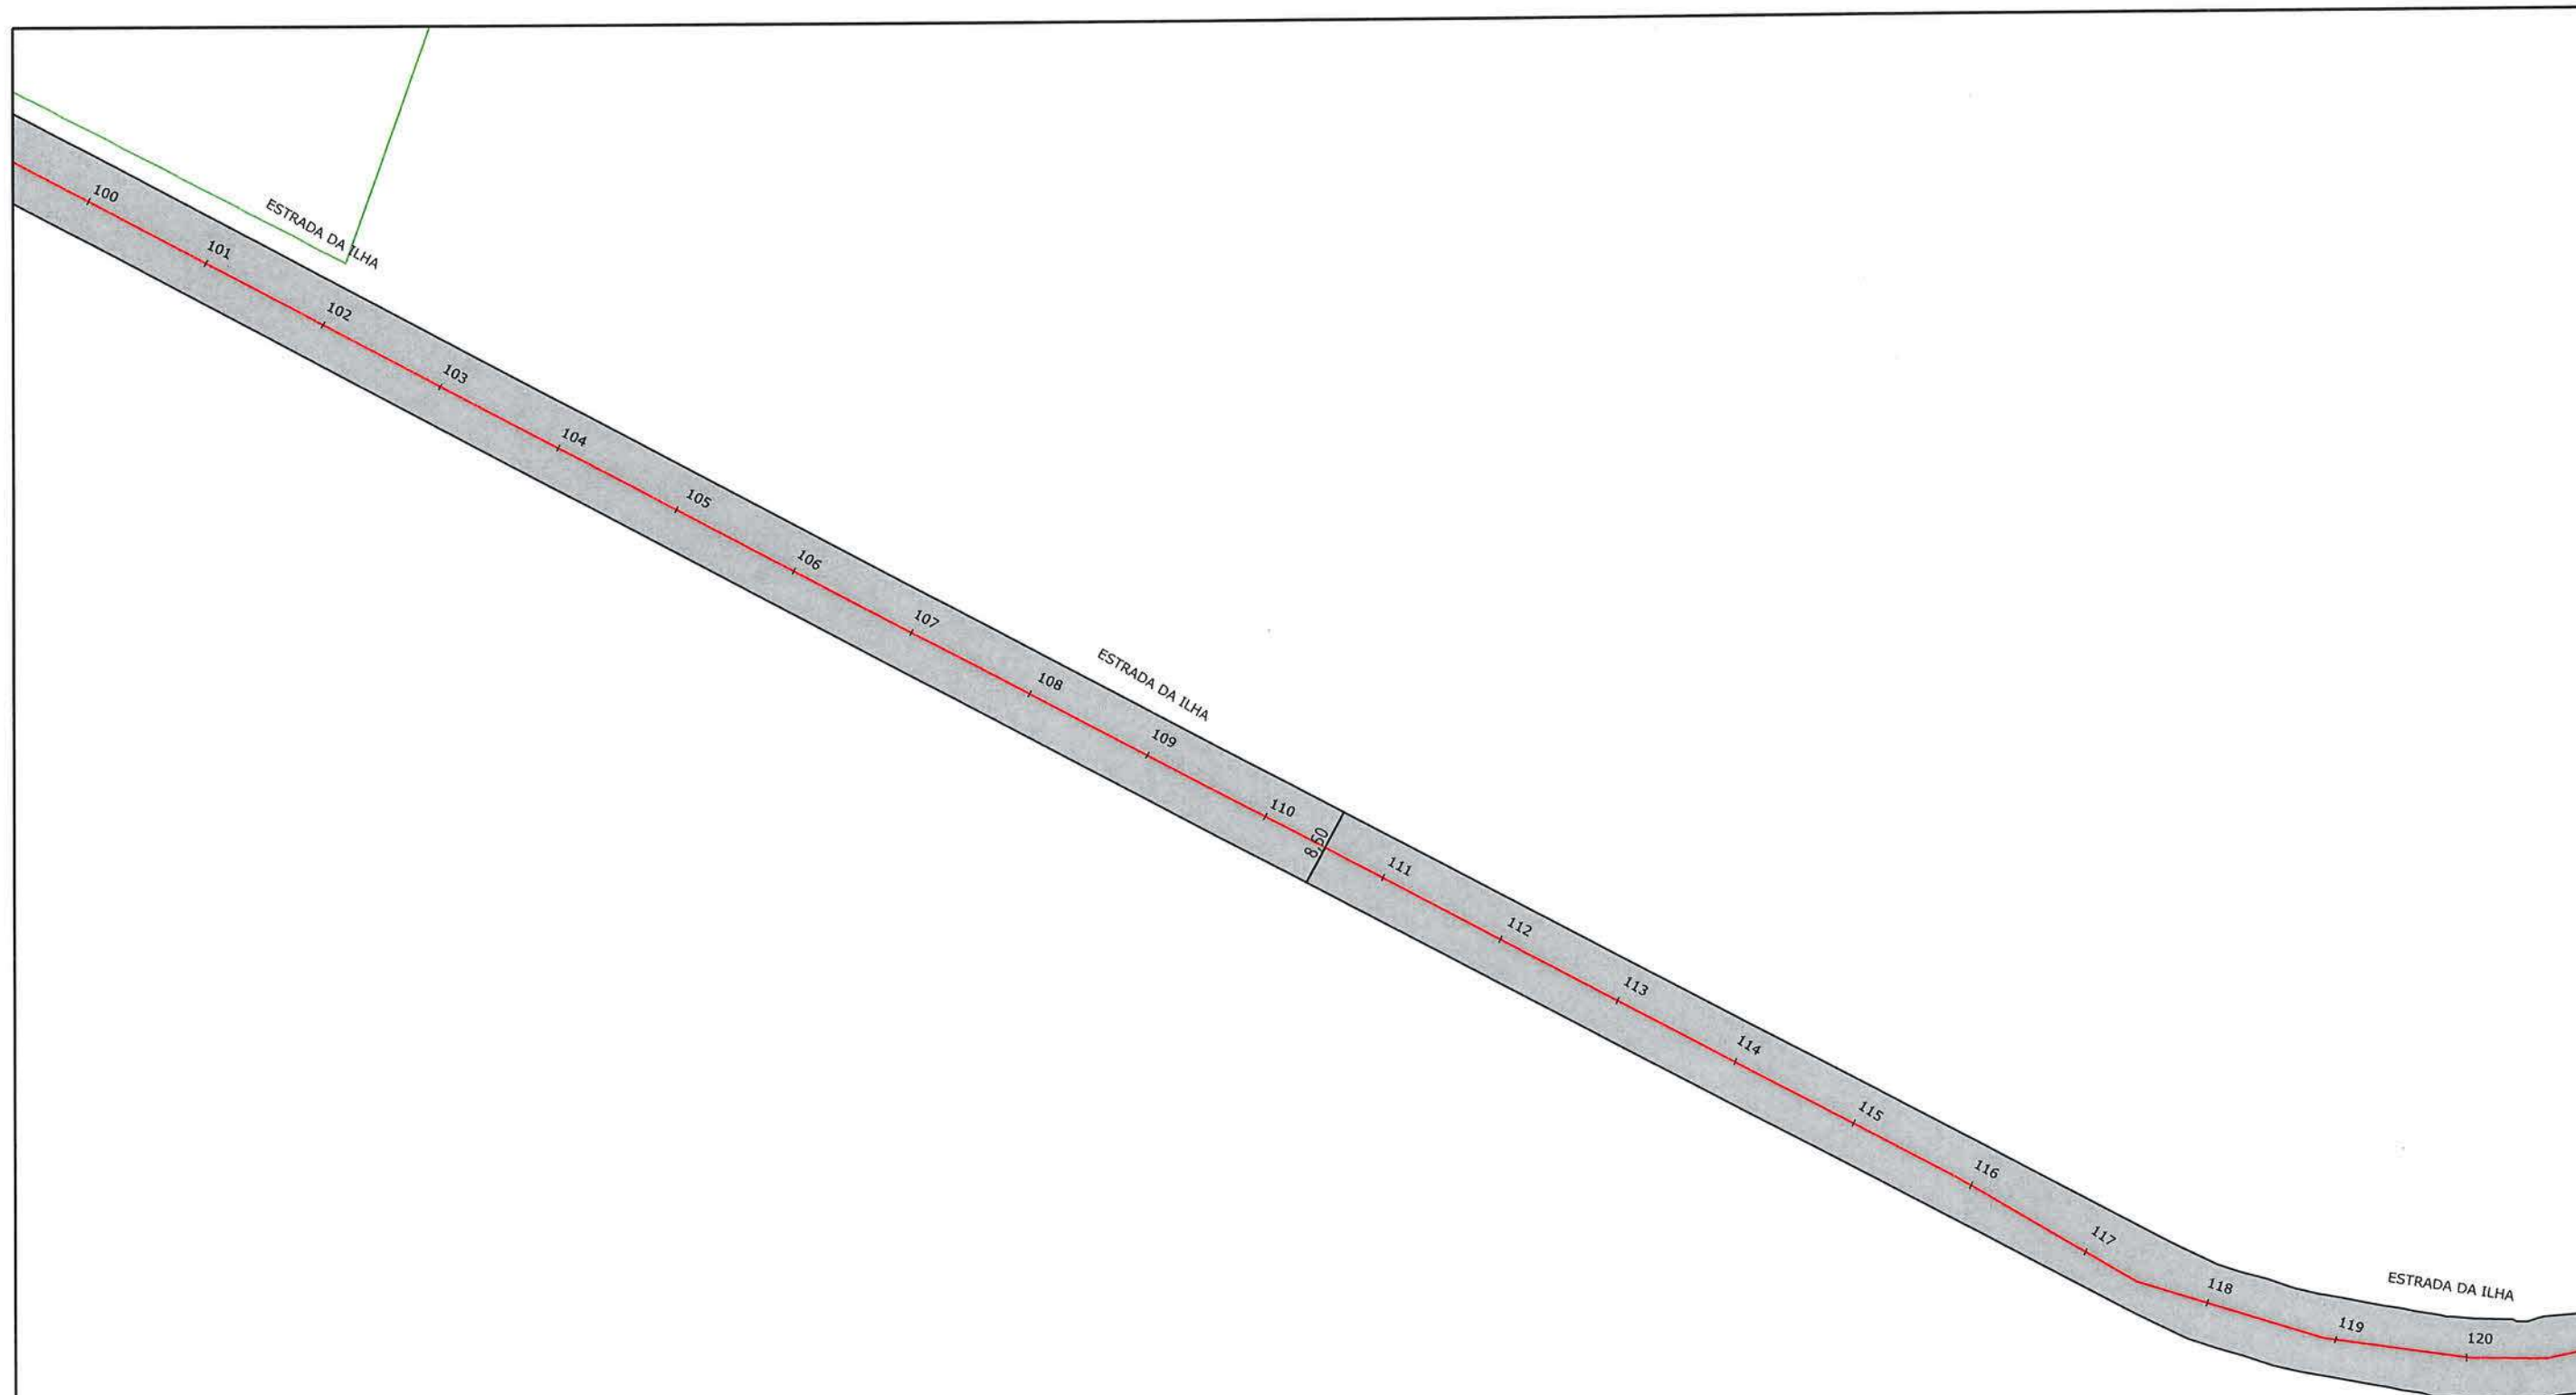

LEGENDA:

ÁREA A SER APLICADO MICRO ASFALTO

NOTAS:

1 - ESTACAS A CADA 20,00M;
2 - ESTE DESENHO CONTÉM INFORMAÇÕES ESPECÍFICAS À FINALIDADE A QUE SE PROPÕE E NÃO DEVE SER UTILIZADO PARA OUTROS FINS SEM CONSULTA AO RESPONSÁVEL TÉCNICO;

Eng. Civil Fabiano Lopes de Souza
Matr. 50.467 - CREA-SC 049.481-8
Prefeitura Municipal de Joinville



PREFEITURA MUNICIPAL DE JOINVILLE

PROJETO
PAVIMENTAÇÃO

Resp. Técnico:

Engº Civil: Roberto Winter
CREA: 24032-0

Proprietário:

FABIANO L. DE SOUZA
PREFEITURA DE JOINVILLE

SECRETARIA DE INFRAESTRUTURA URBANA
UNIDADE DE PAVIMENTAÇÃO

Nome da Obra / Endereço:

ESTRADA DA ILHA - BAIRRO PIRABEIRABA

TRECHO: RUA DONA FRANCISCA ATÉ RUA NADIR OLIVEIRA

Conteúdo:

PROJETO PAVIMENTAÇÃO

Núm. Prancha:

06/20

Desenho:

ÚNICO

Arq.CAD:

PROJETO PAVIMENTAÇÃO


Modificação:

Data:

OUTUBRO/2019

Escala:

S/ESCALA

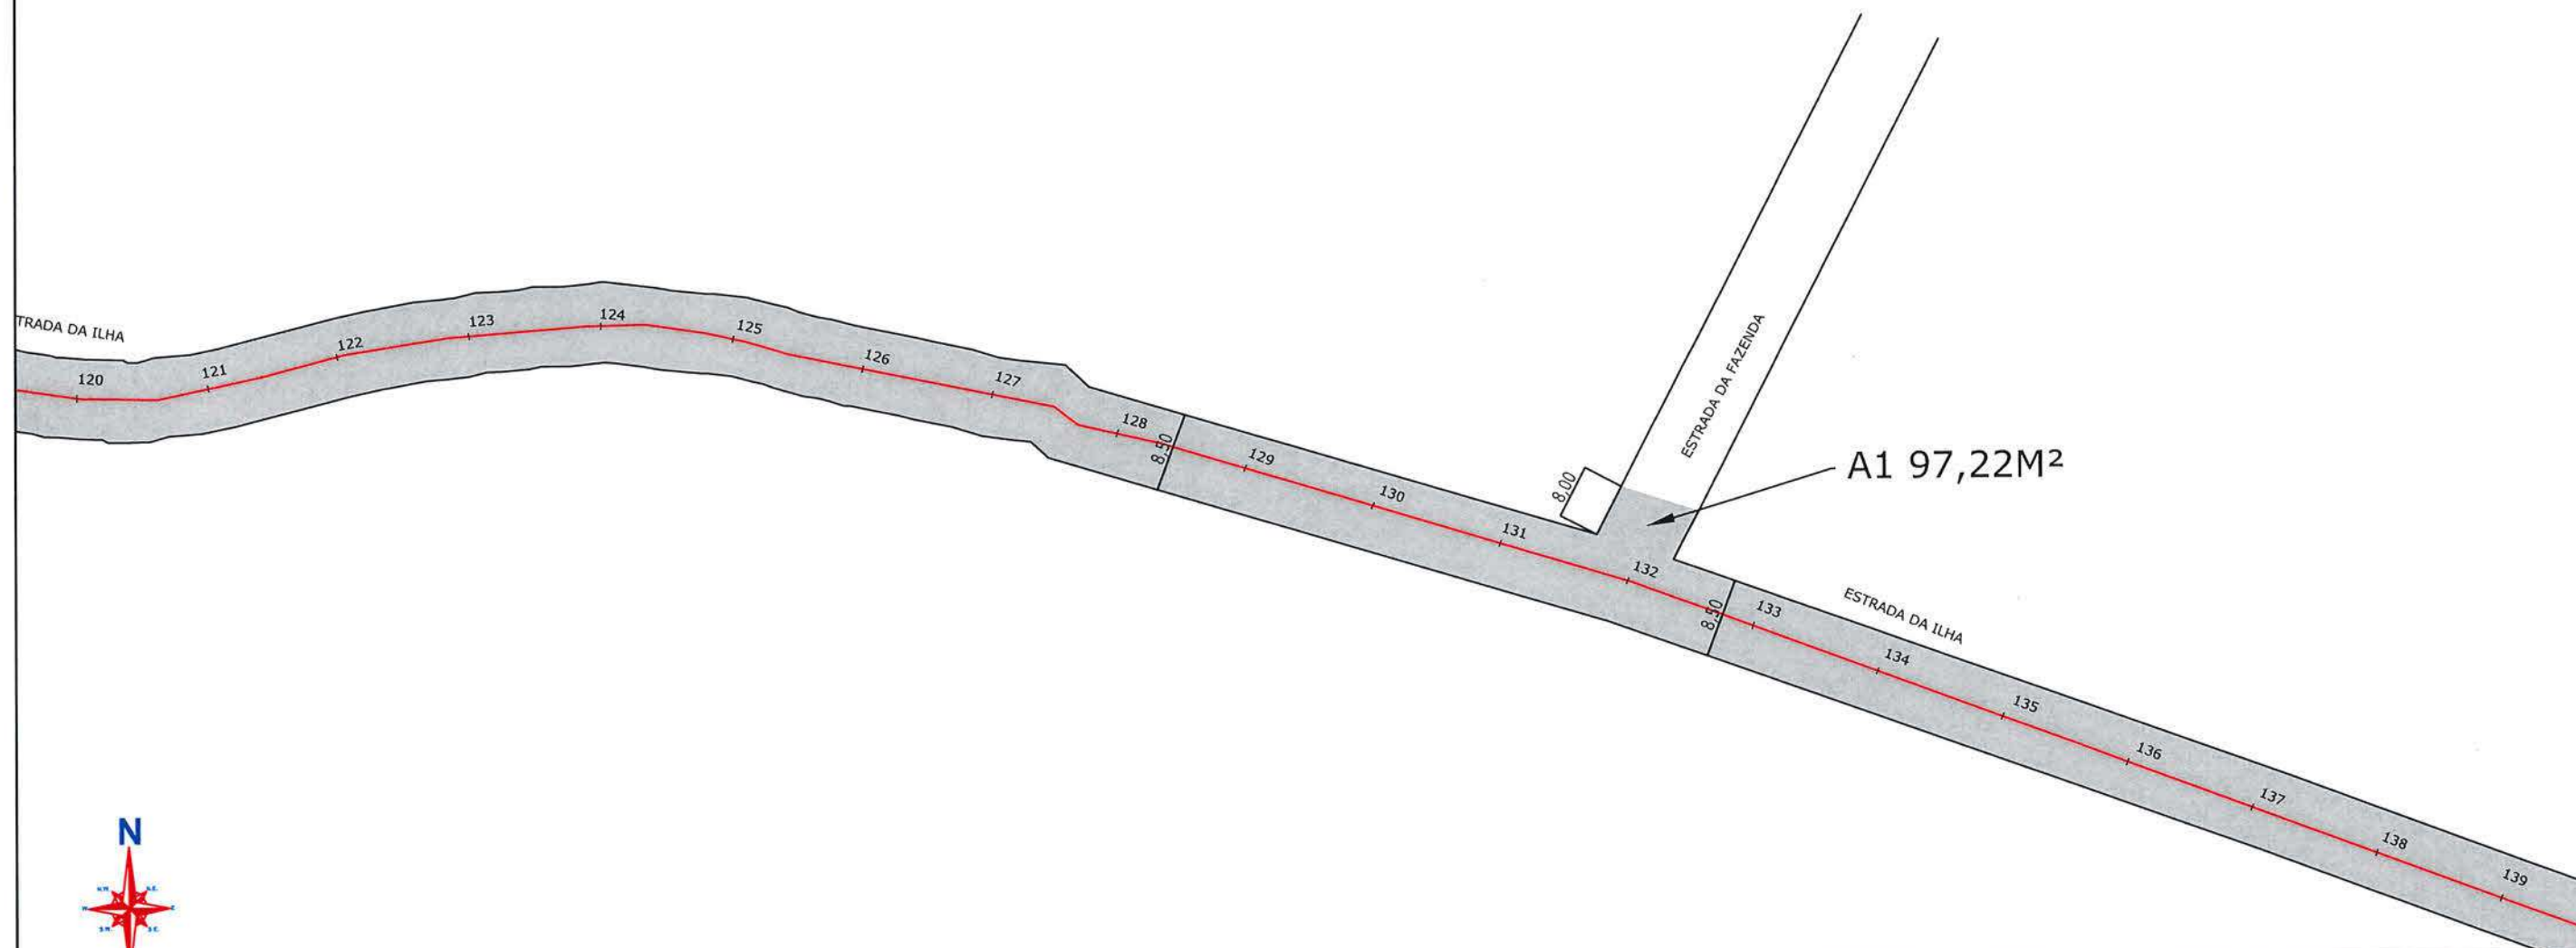

LEGENDA:

ÁREA A SER APLICADO MICRO ASFALTO

NOTAS:

1 - ESTACAS A CADA 20,00m;
2 - ESTE DESENHO CONTÉM INFORMAÇÕES ESPECÍFICAS À FINALIDADE A QUE SE PROPÕE E NÃO DEVE SER UTILIZADO PARA OUTROS FINS SEM CONSULTA AO RESPONSÁVEL TÉCNICO;

Eng. Civil Fabiano Lopes de Souza
Matr. 50.467 - CREA-SC 049.481-8
Prefeitura Municipal de Joinville



PREFEITURA MUNICIPAL DE JOINVILLE

PROJETO
PAVIMENTAÇÃO

Resp. Técnico:

Engº Civil: Roberto Winter
CREA: 24032-0

Proprietário:

FABIANO L. DE SOUZA
PREFEITURA DE JOINVILLE

SECRETARIA DE INFRAESTRUTURA URBANA
UNIDADE DE PAVIMENTAÇÃO

Nome da Obra / Endereço:
ESTRADA DA ILHA - BAIRRO PIRABEIRABA

TRECHO: RUA DONA FRANCISCA ATÉ RUA NADIR OLIVEIRA


Conteúdo:

PROJETO PAVIMENTAÇÃO

Núm. Prancha:

07/20

Desenho: ÚNICO	Arq.CAD: PROJETO PAVIMENTAÇÃO	Modificação:	Data: OUTUBRO/2019	Escala: S/ESCALA
----------------	-------------------------------	--------------	--------------------	------------------

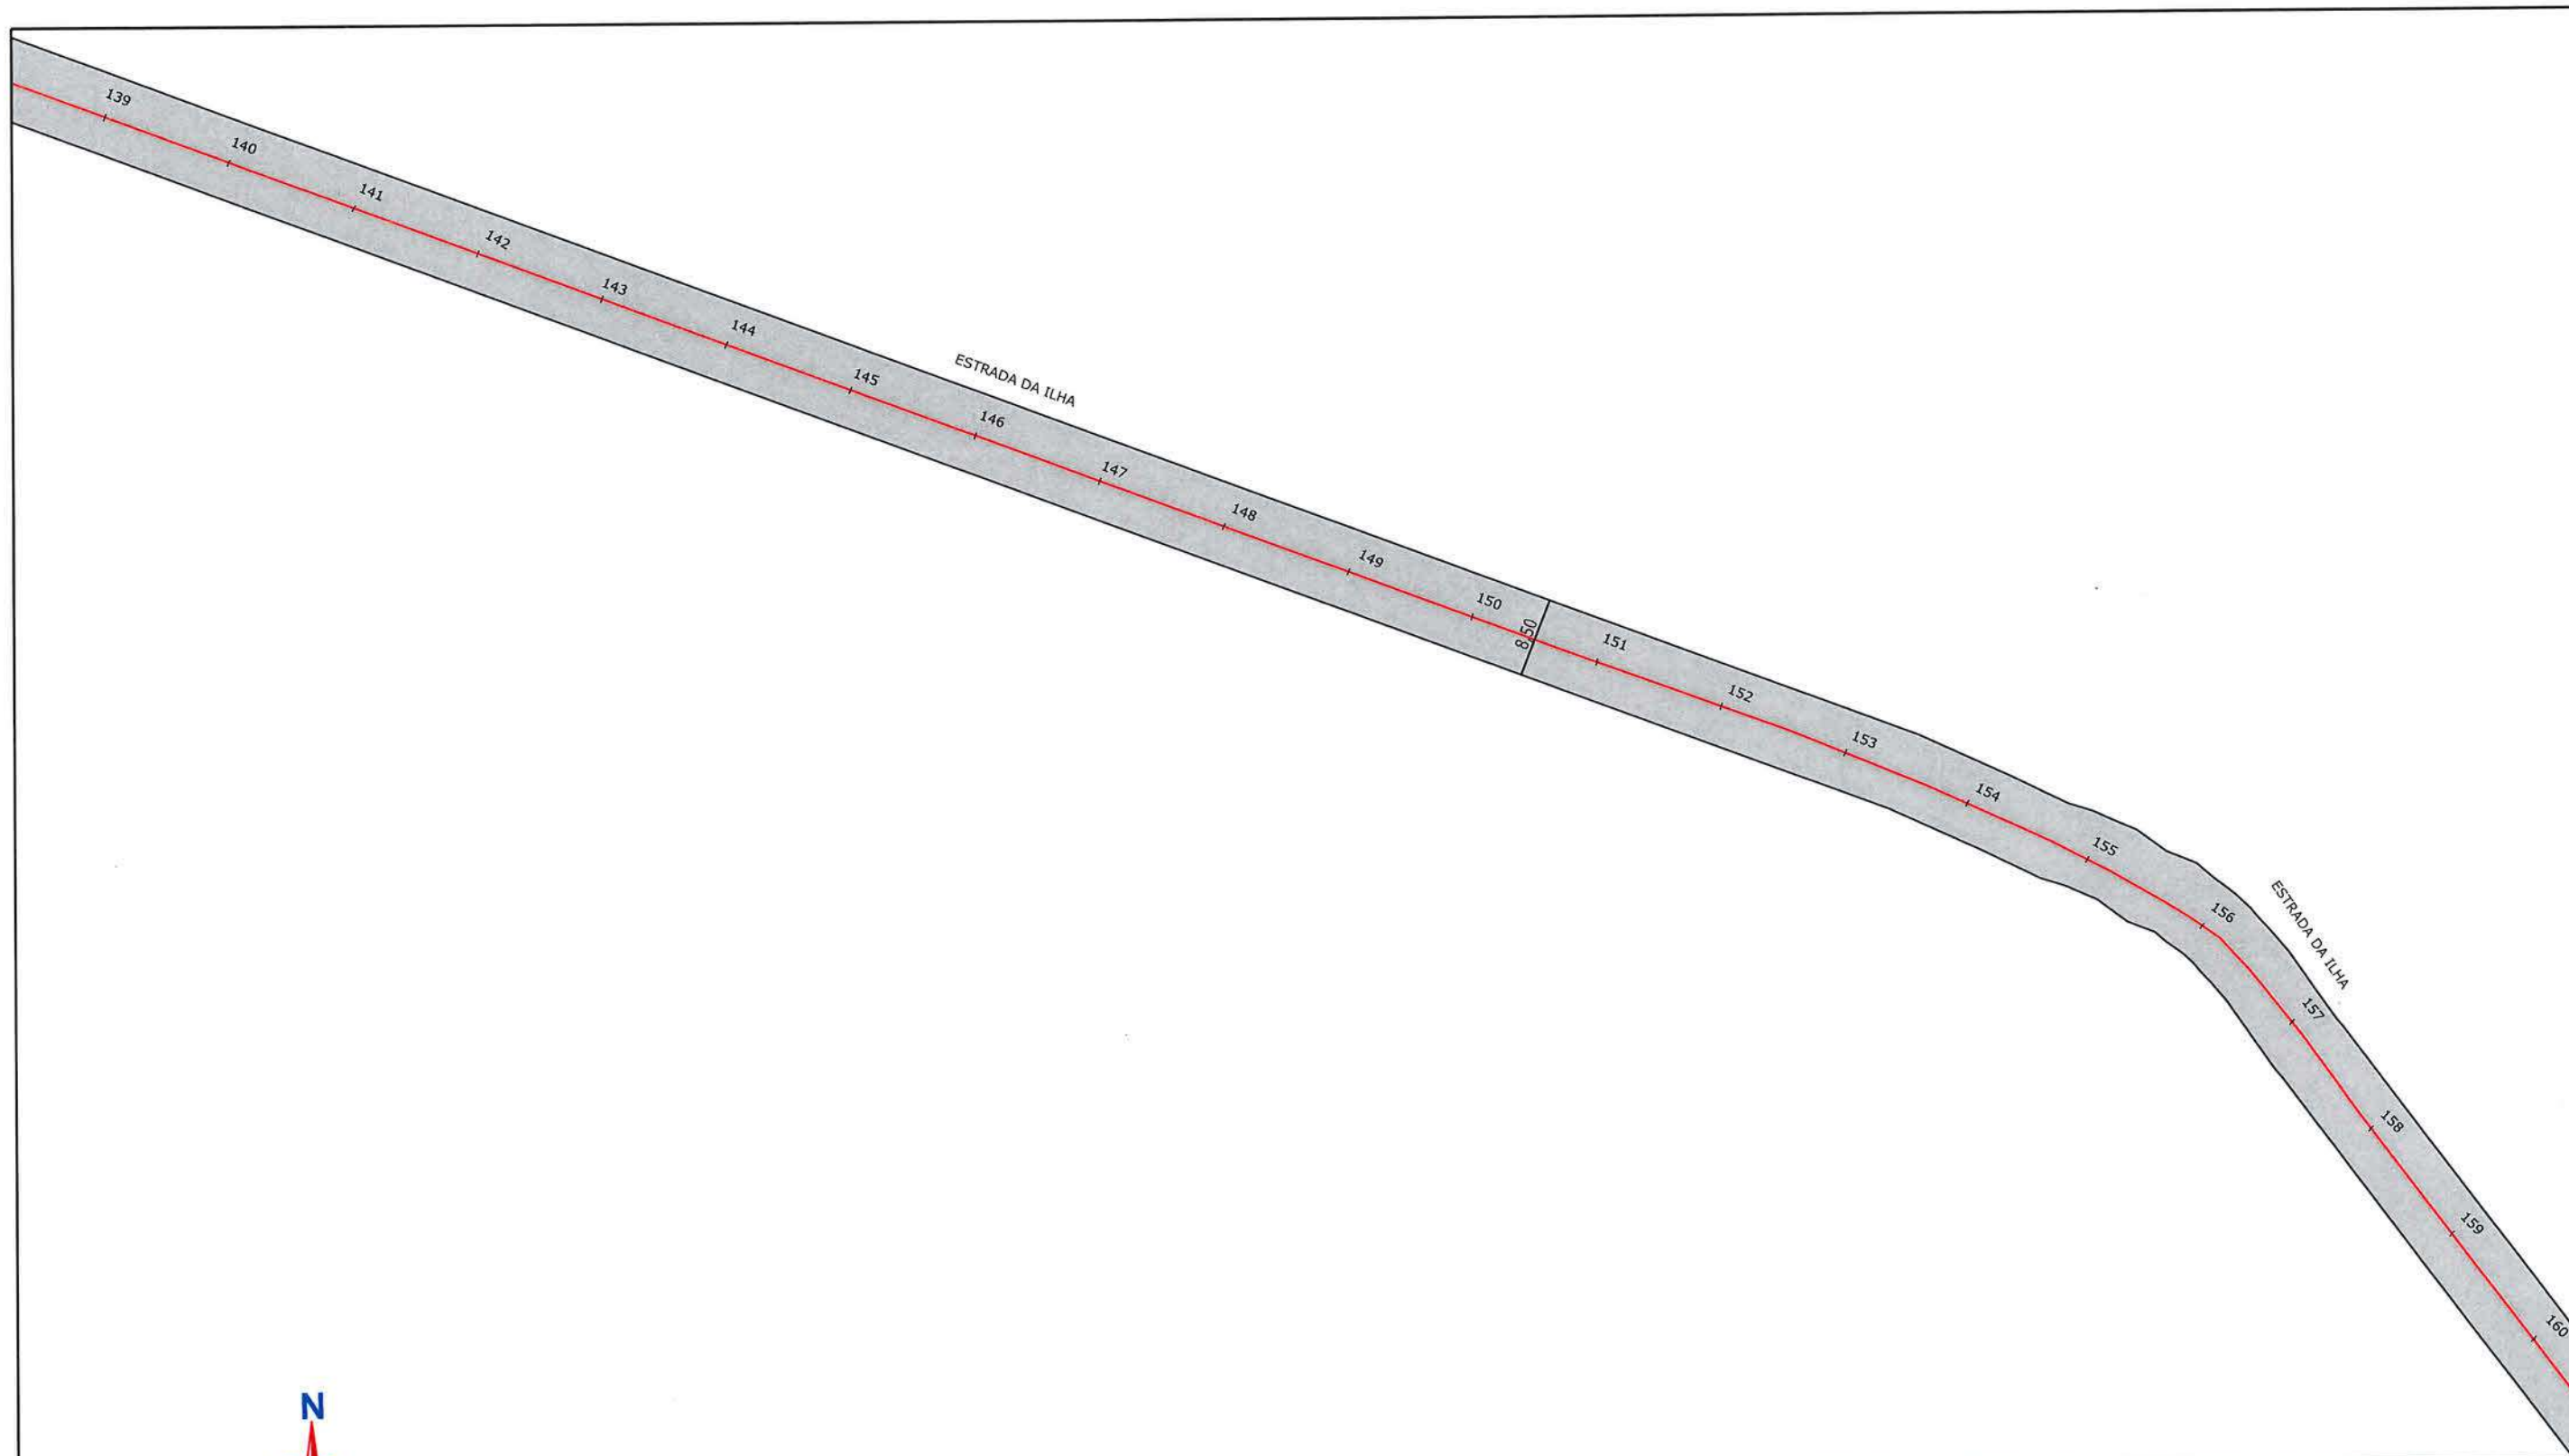

LEGENDA:

ÁREA A SER APLICADO MICRO ASFALTO

NOTAS:

1 - ESTACAS A CADA 20,00m;
2 - ESTE DESENHO CONTÉM INFORMAÇÕES ESPECÍFICAS À FINALIDADE A QUE SE PROPÕE E NÃO DEVE SER UTILIZADO PARA OUTROS FINS SEM CONSULTA AO RESPONSÁVEL TÉCNICO;

Eng. Civil Fabiano Lopes de Souza
Matr. 50.467 - CREA-SC 049.481-8
Prefeitura Municipal de Joinville



PROJETO
PAVIMENTAÇÃO

Resp. Técnico:

Eng.º Civil: Roberto Winter
CREA: 24032-0

Proprietário:

FABIANO L. DE SOUZA
PREFEITURA DE JOINVILLE

SECRETARIA DE INFRAESTRUTURA URBANA
UNIDADE DE PAVIMENTAÇÃO

Nome da Obra / Endereço:
ESTRADA DA ILHA - BAIRRO PIRABEIRABA

TRECHO: RUA DONA FRANCISCA ATÉ RUA ANITA GARIBALDI

Conteúdo:

PROJETO PAVIMENTAÇÃO

Núm. Prancha:

08/20


Desenho: ÚNICO

Arq.CAD:
PROJETO PAVIMENTAÇÃO

Modificação:

Data:
OUTUBRO/2019

Escala:
S/ESCALA

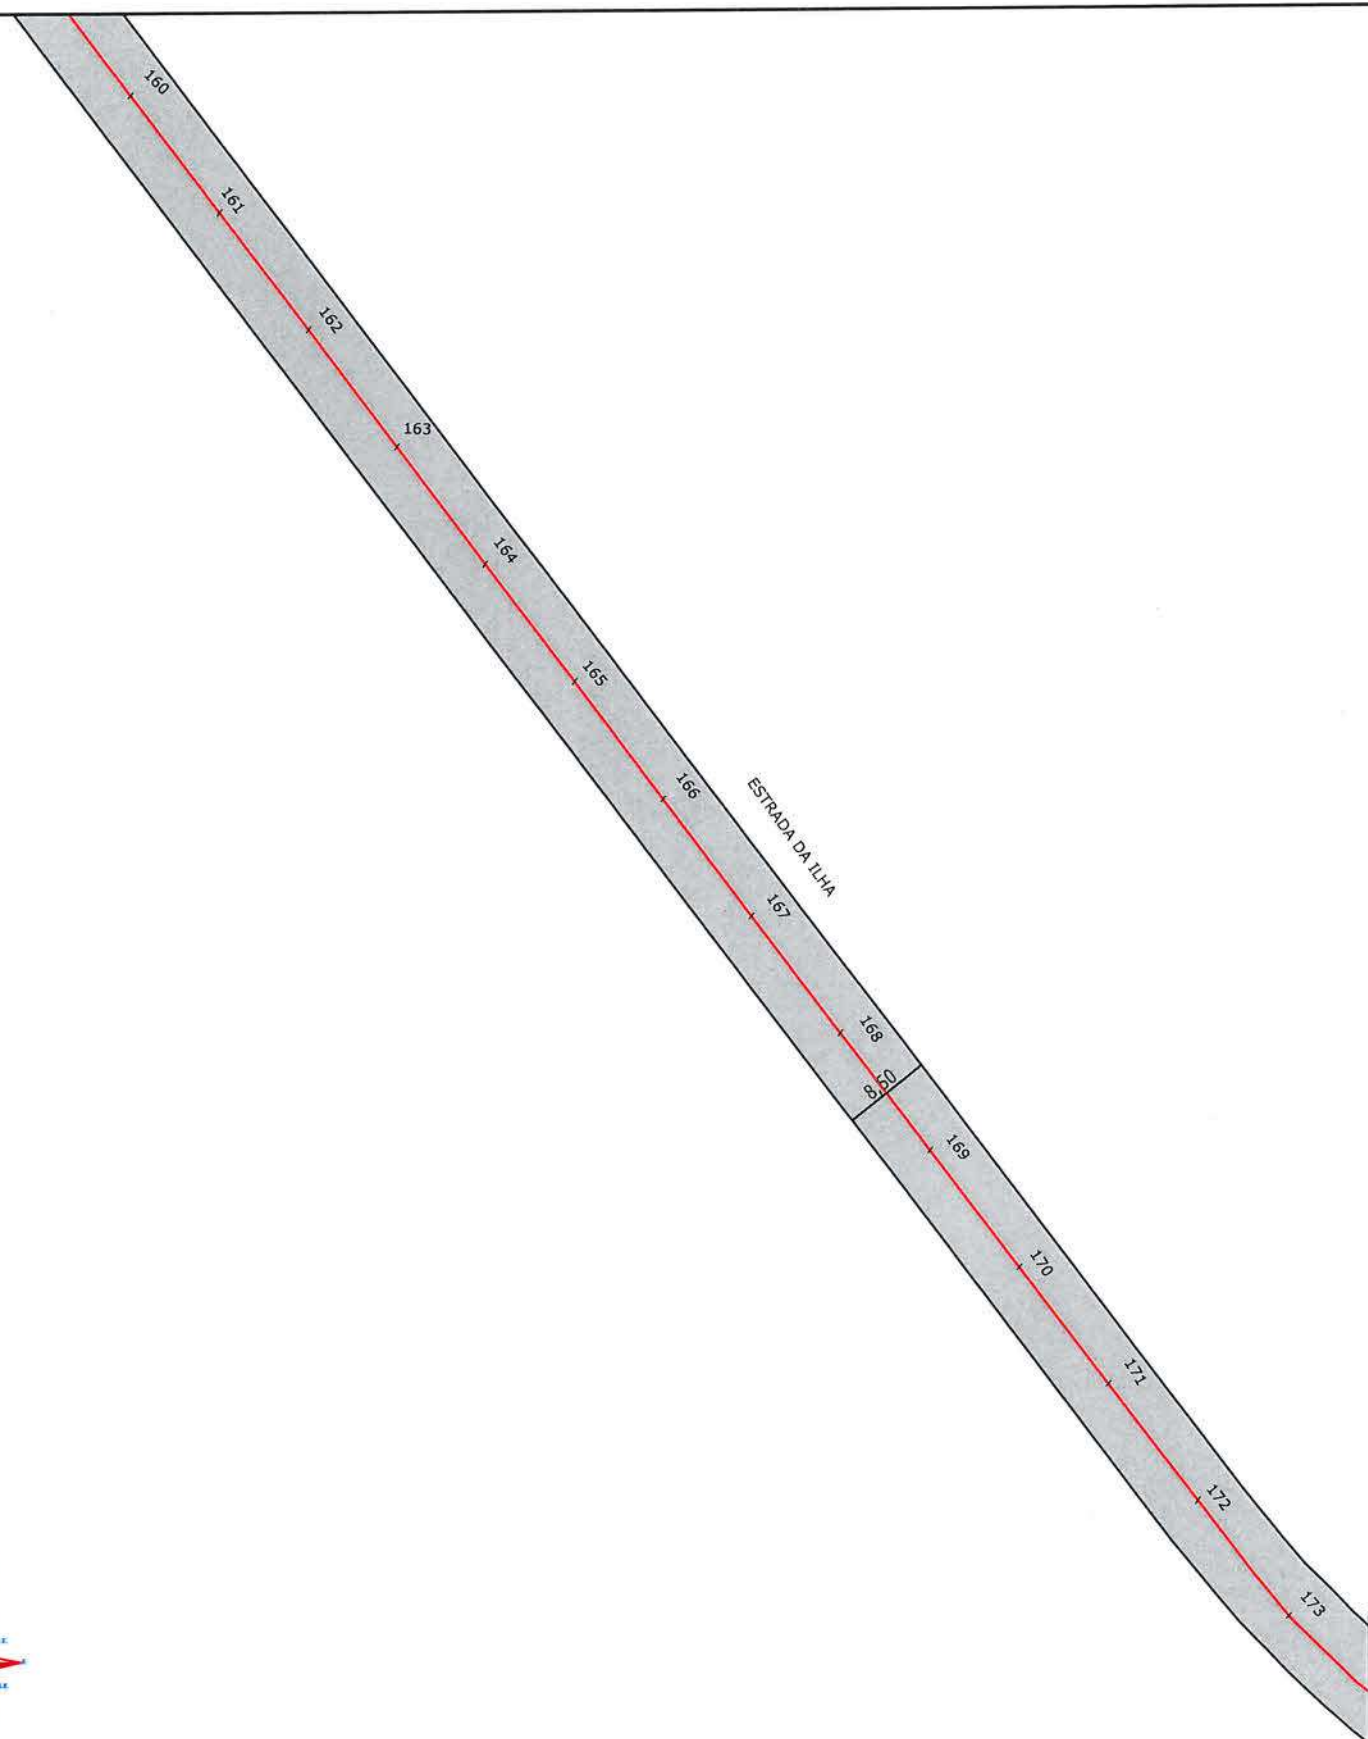

LEGENDA:

 ÁREA A SER APLICADO MICRO ASFALTO


NOTAS


- 1 - ESTACAS A CADA 20,00m;
- 2 - ESTE DESENHO CONTÉM INFORMAÇÕES ESPECÍFICAS À FINALIDADE A QUE SE PROPÕE E NÃO DEVE SER UTILIZADO PARA OUTROS FINS SEM CONSULTA AO RESPONSÁVEL TÉCNICO;

Eng. Civil Fabiano Lopes de Souza
Matr. 50.467 - CREA-SC 049.481-8
Prefeitura Municipal de Joinville



PROJETO
PAVIMENTAÇÃO

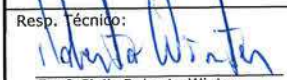Resp. Técnico:

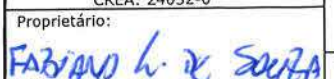Engº Civil: Roberto Winter
CREA: 24032-0

Proprietário:

FABIANO L. DE SOUZA
PREFEITURA DE JOINVILLE


SECRETARIA DE INFRAESTRUTURA URBANA
UNIDADE DE PAVIMENTAÇÃO

Nome da Obra / Endereço:
ESTRADA DA ILHA - BAIRRO PIRABEIRABA
TRECHO: RUA DONA FRANCISCA ATÉ RUA NADIR OLIVEIRA

Conteúdo:
PROJETO PAVIMENTAÇÃO

Núm. Prancha:
09/20

Desenho:	ÚNICO	Arq.CAD:	PROJETO PAVIMENTAÇÃO	Modificação:		Data:	OUTUBRO/2019	Escala:	S/ESCALA
----------	-------	----------	----------------------	--------------	--	-------	--------------	---------	----------

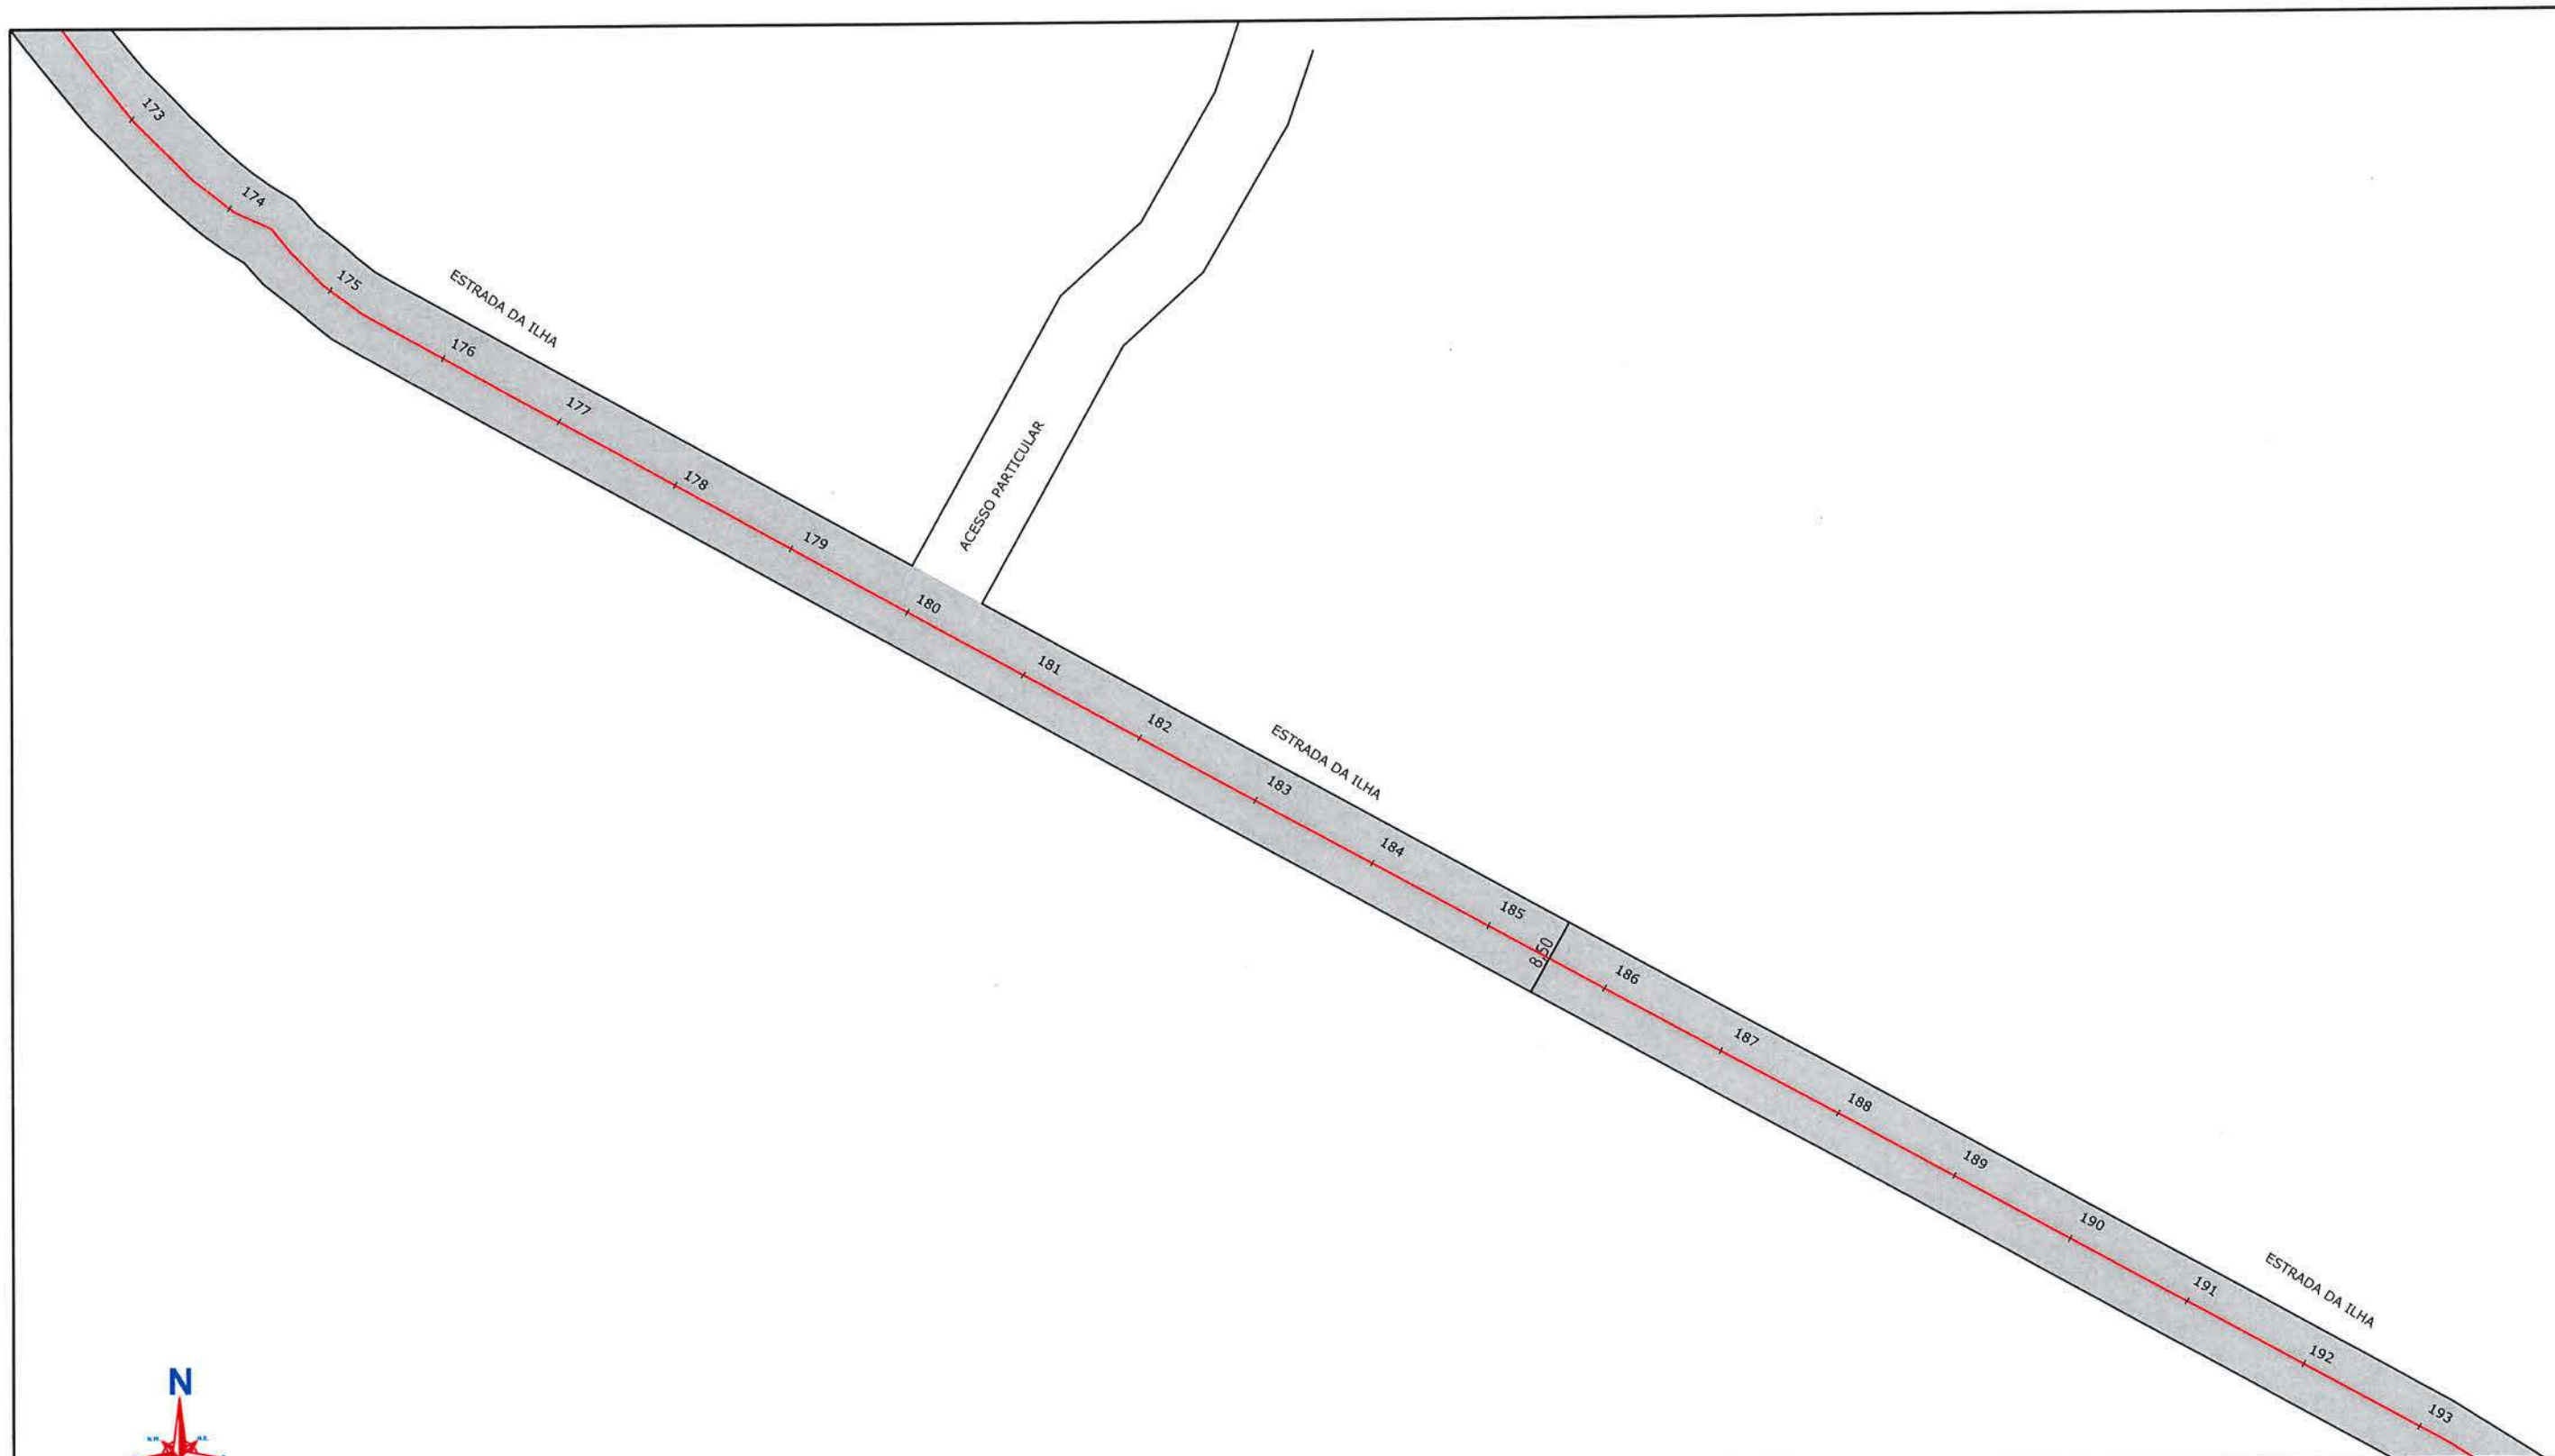

LEGENDA:

 ÁREA A SER APLICADO MICRO ASFALTO

NOTAS:

1 - ESTACAS A CADA 20,00m;
2 - ESTE DESENHO CONTÉM INFORMAÇÕES ESPECÍFICAS À FINALIDADE A QUE SE PROPÕE E NÃO DEVE SER UTILIZADO PARA OUTROS FINS SEM CONSULTA AO RESPONSÁVEL TÉCNICO;

Eng. Civil Fabiano Lopes de Souza
Matr. 50.467 - CREA-SC 049.481-8
Prefeitura Municipal de Joinville



PREFEITURA MUNICIPAL DE JOINVILLE

PROJETO
PAVIMENTAÇÃO

Resp. Técnico:

Roberto Winter
Engº Civil: Roberto Winter
CREA: 24032-0

Proprietário:

FABIANO L. DE SOUZA
PREFEITURA DE JOINVILLE

SECRETARIA DE INFRAESTRUTURA URBANA
UNIDADE DE PAVIMENTAÇÃO

Nome da Obra / Endereço:

ESTRADA DA ILHA - BAIRRO PIRABEIRABA

TRECHO: RUA DONA FRANCISCA ATÉ RUA NADIR OLIVEIRA

Conteúdo:

PROJETO PAVIMENTAÇÃO

Núm. Prancha:

10/20

Desenho:

ÚNICO

Arq.CAD:

PROJETO PAVIMENTAÇÃO


Modificação:

Data:

OUTUBRO/2019

Escala:

S/ESCALA

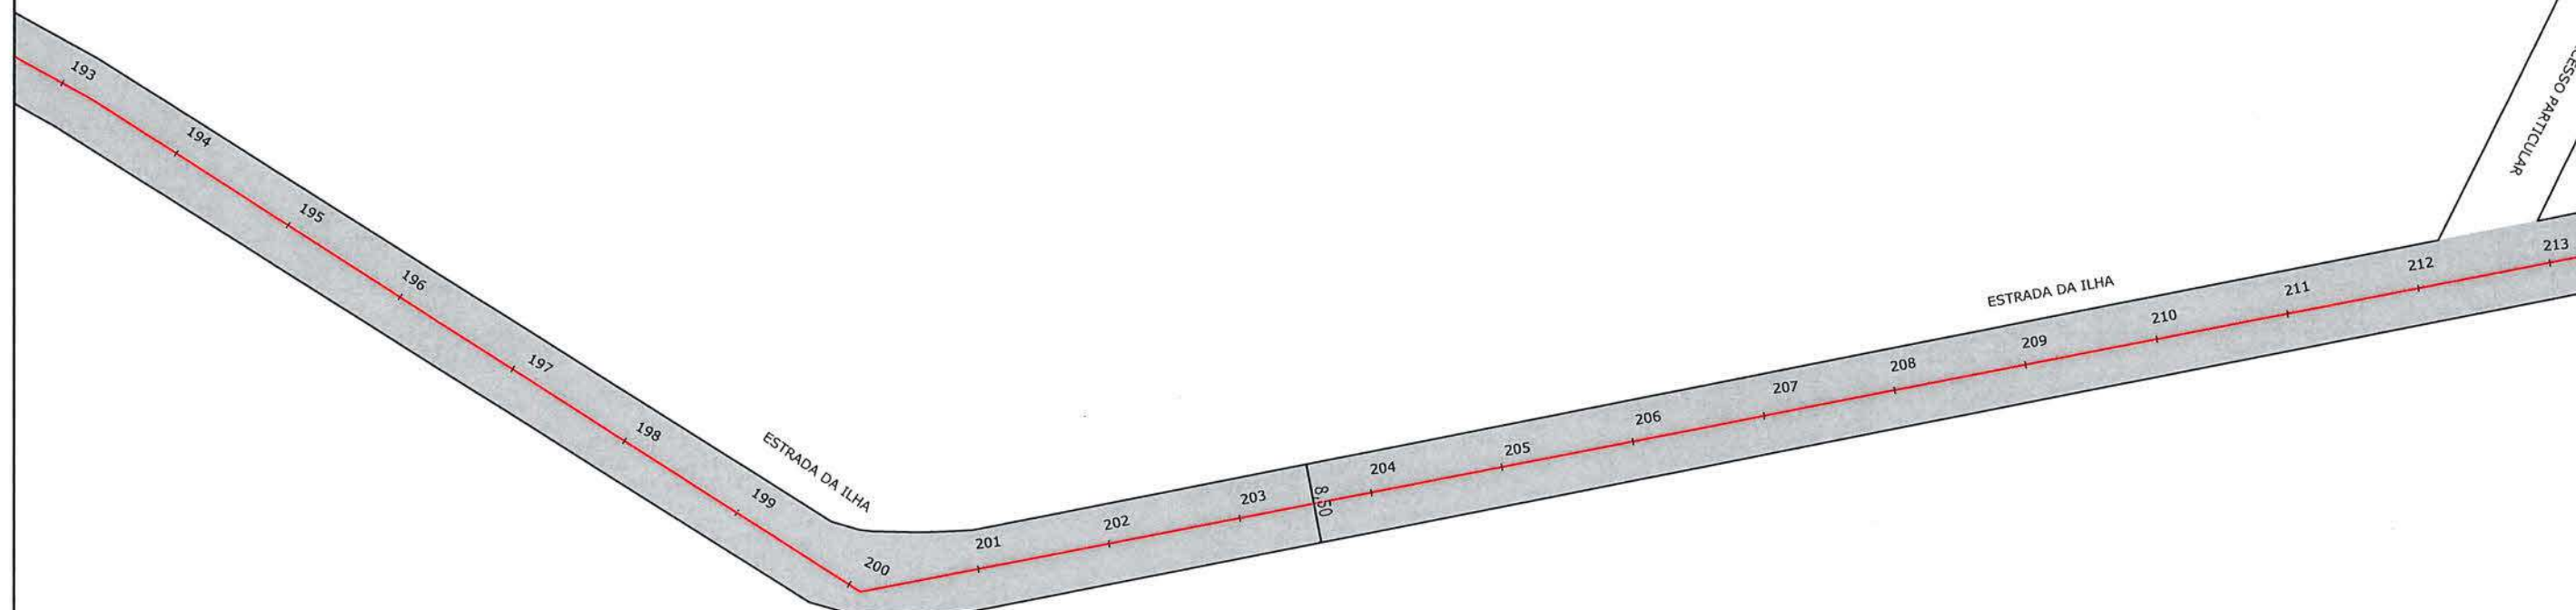

SECRETARIA DE INFRAESTRUTURA URBANA
UNIDADE DE PAVIMENTAÇÃO

LEGENDA:

ÁREA A SER APLICADO MICRO ASFALTO

NOTAS:

1 - ESTACAS A CADA 20,00m;
2 - ESTE DESENHO CONTÉM INFORMAÇÕES ESPECÍFICAS À FINALIDADE A QUE SE PROPÕE E NÃO DEVE SER UTILIZADO PARA OUTROS FINS SEM CONSULTA AO RESPONSÁVEL TÉCNICO;

Eng. Civil Fabiano Lopes de Souza
Matr. 50.467 - CREA SC 049.481-8
Prefeitura Municipal de Joinville

PROJETO
PAVIMENTAÇÃO

Resp. Técnico:
Eng.º Civil: Roberto Winter
CREA: 24032-0

Proprietário:
FABIANO L. DE SOUZA
PREFEITURA DE JOINVILLE


Nome da Obra / Endereço:
ESTRADA DA ILHA - BAIRRO PIRABEIRABA
TRECHO: RUA DONA FRANCISCA ATÉ RUA NADIR OLIVEIRA

Conteúdo:
PROJETO PAVIMENTAÇÃO

Núm. Prancha:

11/20

Desenho: ÚNICO	Arq.CAD: PROJETO PAVIMENTAÇÃO	Modificação:	Data: OUTUBRO/2019	Escala: S/ESCALA
----------------	-------------------------------	--------------	--------------------	------------------

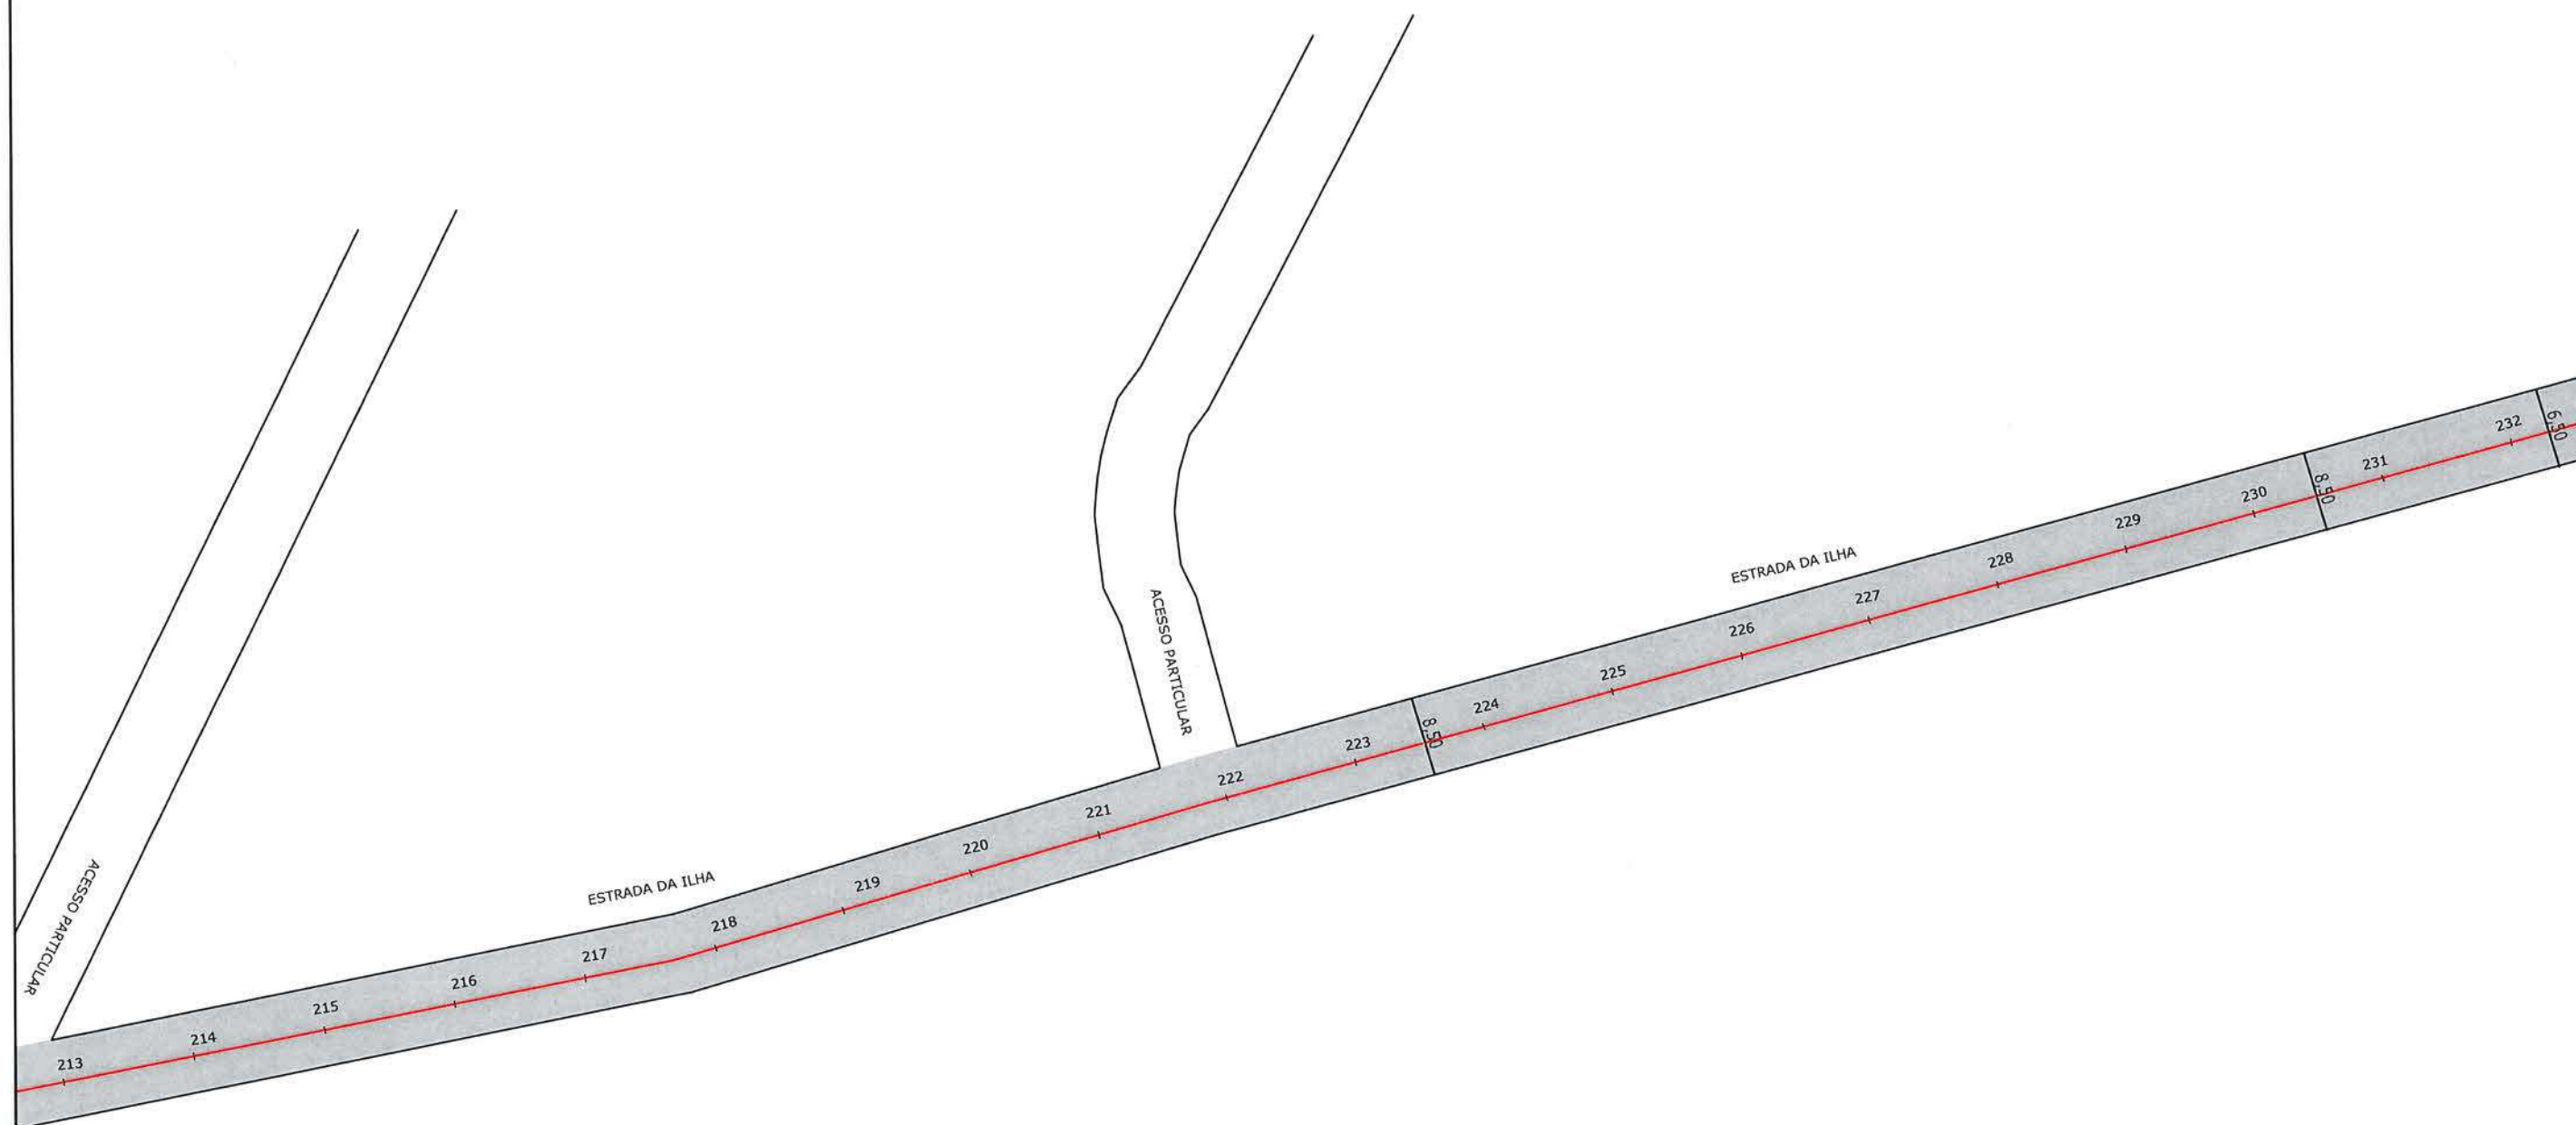

LEGENDA:

 ÁREA A SER APLICADO MICRO ASFALTO

NOTAS:

1 - ESTACAS A CADA 10,00m;
2 - ESTE DESENHO CONTÉM INFORMAÇÕES ESPECÍFICAS À FINALIDADE A QUE SE PROPÕE E NÃO DEVE SER UTILIZADO PARA OUTROS FINS SEM CONSULTA AO RESPONSÁVEL TÉCNICO;

Eng. Civil Fabiano Lopes de Souza
Matr. 50.467 - CREA-SC 049.481-8
Prefeitura Municipal de Joinville



PREFEITURA MUNICIPAL DE JOINVILLE

PROJETO PAVIMENTAÇÃO

Resp. Técnico:

Engº Civil: Roberto Winter
CREA: 24032-0

Proprietário:

FABIANO L. DE SOUZA
PREFEITURA DE JOINVILLE

SECRETARIA DE INFRAESTRUTURA URBANA
UNIDADE DE PAVIMENTAÇÃO

Nome da Obra / Endereço:
ESTRADA DA ILHA - BAIRRO PIRABEIRABA

TRECHO: RUA DONA FRANCISCA ATÉ RUA NADIR OLIVEIRA


Conteúdo:

PROJETO PAVIMENTAÇÃO

Núm. Prancha:

12/20

Desenho:	Arq.CAD:	Modificação:	Data:	Escala:
ÚNICO	PROJETO PAVIMENTAÇÃO		OUTUBRO/2019	S/ESCALA

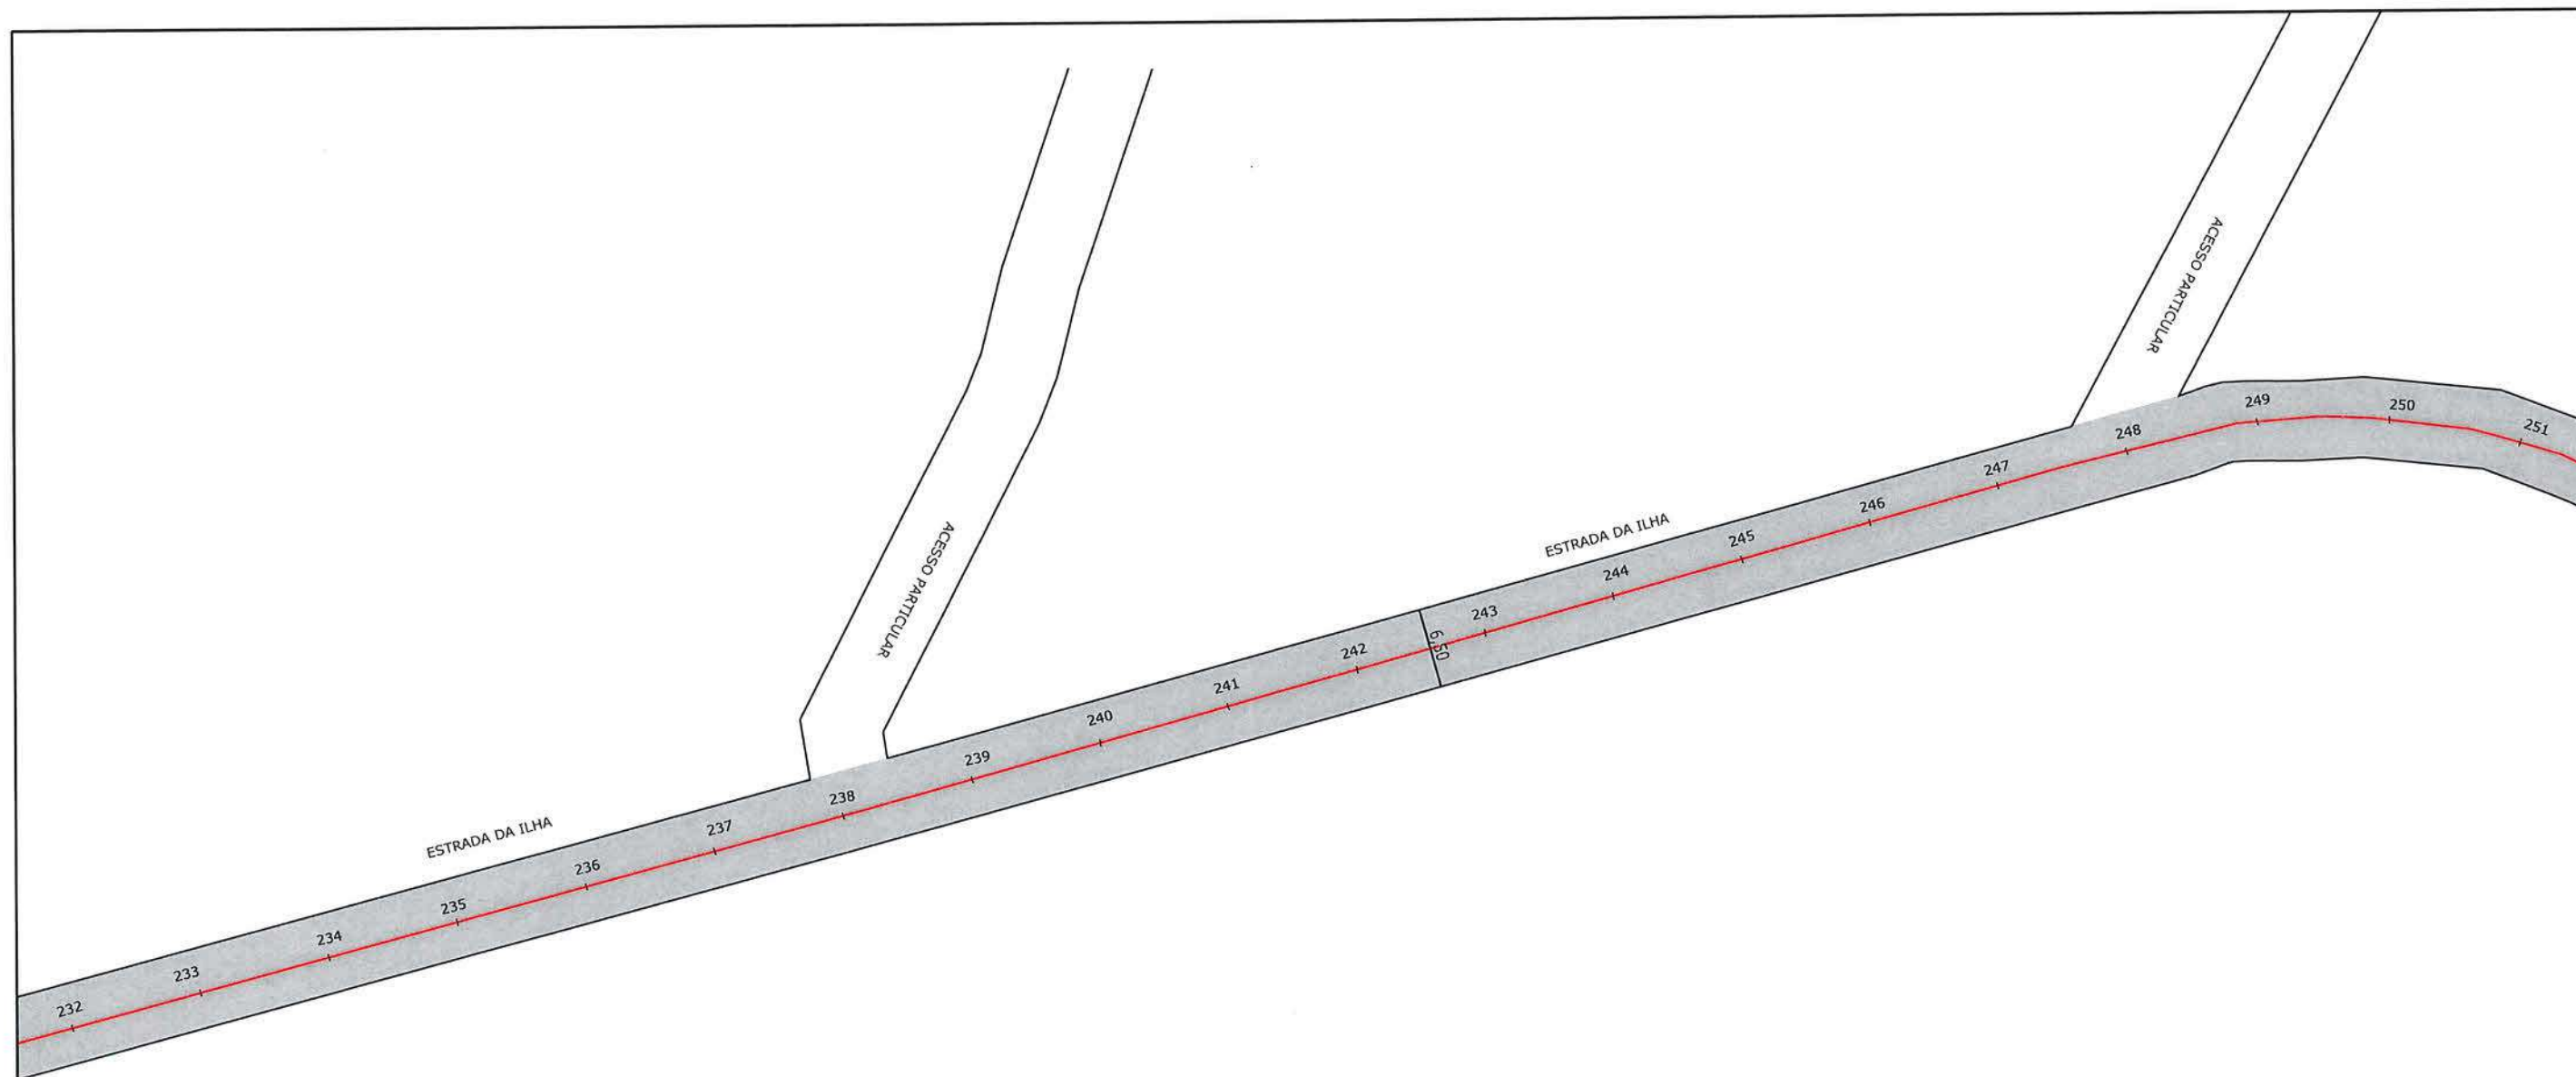

LEGENDA:

ÁREA A SER APLICADO MICRO ASFALTO

NOTAS:

1 - ESTACAS A CADA 20,00m;
2 - ESTE DESENHO CONTÉM INFORMAÇÕES ESPECÍFICAS À FINALIDADE A QUE SE PROPÕE E NÃO DEVE SER UTILIZADO PARA OUTROS FINS SEM CONSULTA AO RESPONSÁVEL TÉCNICO;

Eng. Civil Fabiano Lopes de Souza
Matr. 50.467 - CREA-SC 049.481-8
Prefeitura Municipal de Joinville



PREFEITURA MUNICIPAL DE JOINVILLE

PROJETO
PAVIMENTAÇÃO

Resp. Técnico:

Eng.º Civil Roberto Winter
CREA: 24032-0

Proprietário:

FABIANO L. DE SOUZA
PREFEITURA DE JOINVILLE

SECRETARIA DE INFRAESTRUTURA URBANA
UNIDADE DE PAVIMENTAÇÃO

Nome da Obra / Endereço:

ESTRADA DA ILHA - BAIRRO PIRABEIRABA

TRECHO: RUA DONA FRANCISCA ATÉ RUA NADIR OLIVEIRA

Conteúdo:

PROJETO PAVIMENTAÇÃO

Núm. Prancha:

13/20

Desenho:

ÚNICO

Arq.CAD:

PROJETO PAVIMENTAÇÃO


Modificação:

Data:

OUTUBRO/2019

Escala:

S/ESCALA

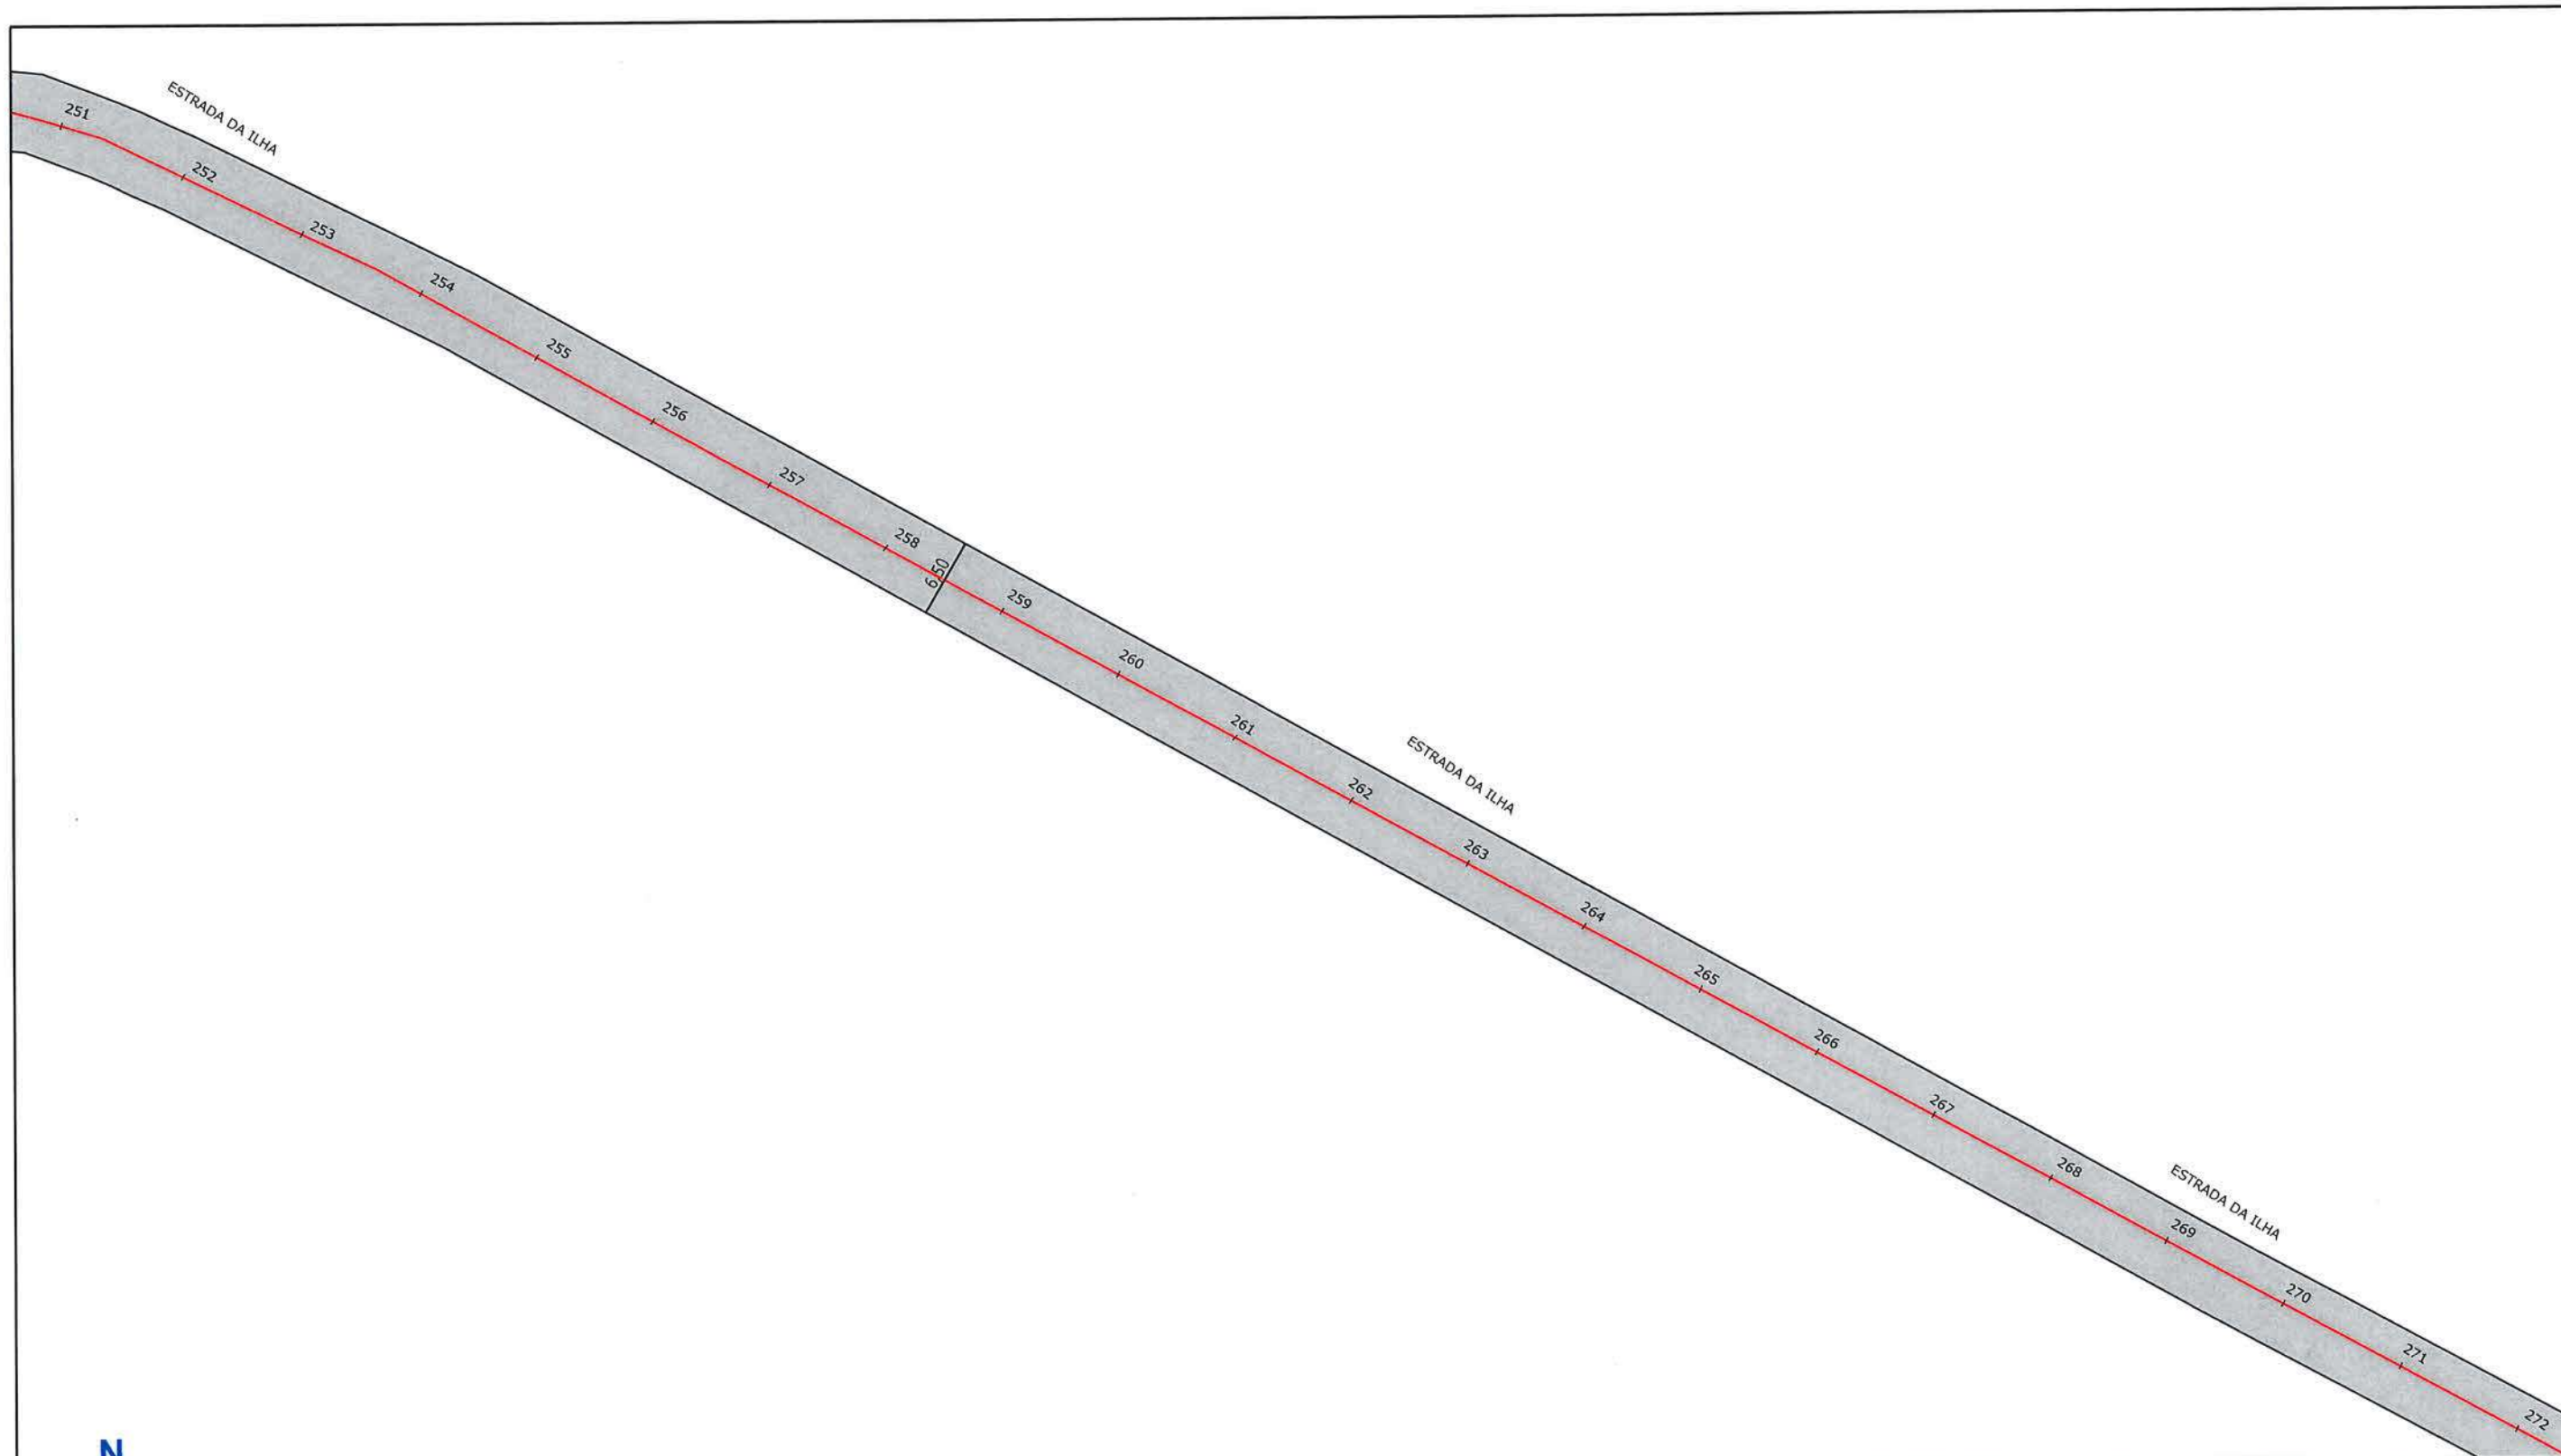

LEGENDA:

ÁREA A SER APLICADO MICRO ASFALTO

NOTAS:

1 - ESTACAS A CADA 20,00m;
2 - ESTE DESENHO CONTÉM INFORMAÇÕES ESPECÍFICAS À FINALIDADE A QUE SE PROPÕE E NÃO DEVE SER UTILIZADO PARA OUTROS FINS SEM CONSULTA AO RESPONSÁVEL TÉCNICO;

Eng. Civil Fabiano Lopes de Souza
Matr. 50.467 - CREA-SC 049.481-8
Prefeitura Municipal de Joinville



PREFEITURA MUNICIPAL DE JOINVILLE

PROJETO
PAVIMENTAÇÃO

Resp. Técnico:
Roberto Winter
Eng.º Civil: Roberto Winter
CREA: 24032-0

Proprietário:
FABIANO L. DE SOUZA
PREFEITURA DE JOINVILLE

SECRETARIA DE INFRAESTRUTURA URBANA
UNIDADE DE PAVIMENTAÇÃO

Nome da Obra / Endereço:
ESTRADA DA ILHA - BAIRRO PIRABEIRABA


TRECHO: RUA DONA FRANCISCA ATÉ RUA NADIR OLIVEIRA

Conteúdo:
PROJETO PAVIMENTAÇÃO

Núm. Prancha:

14/20

Desenho: ÚNICO	Arq.CAD: PROJETO PAVIMENTAÇÃO	Modificação:	Data: OUTUBRO/2019	Escala: S/ESCALA
----------------	-------------------------------	--------------	--------------------	------------------

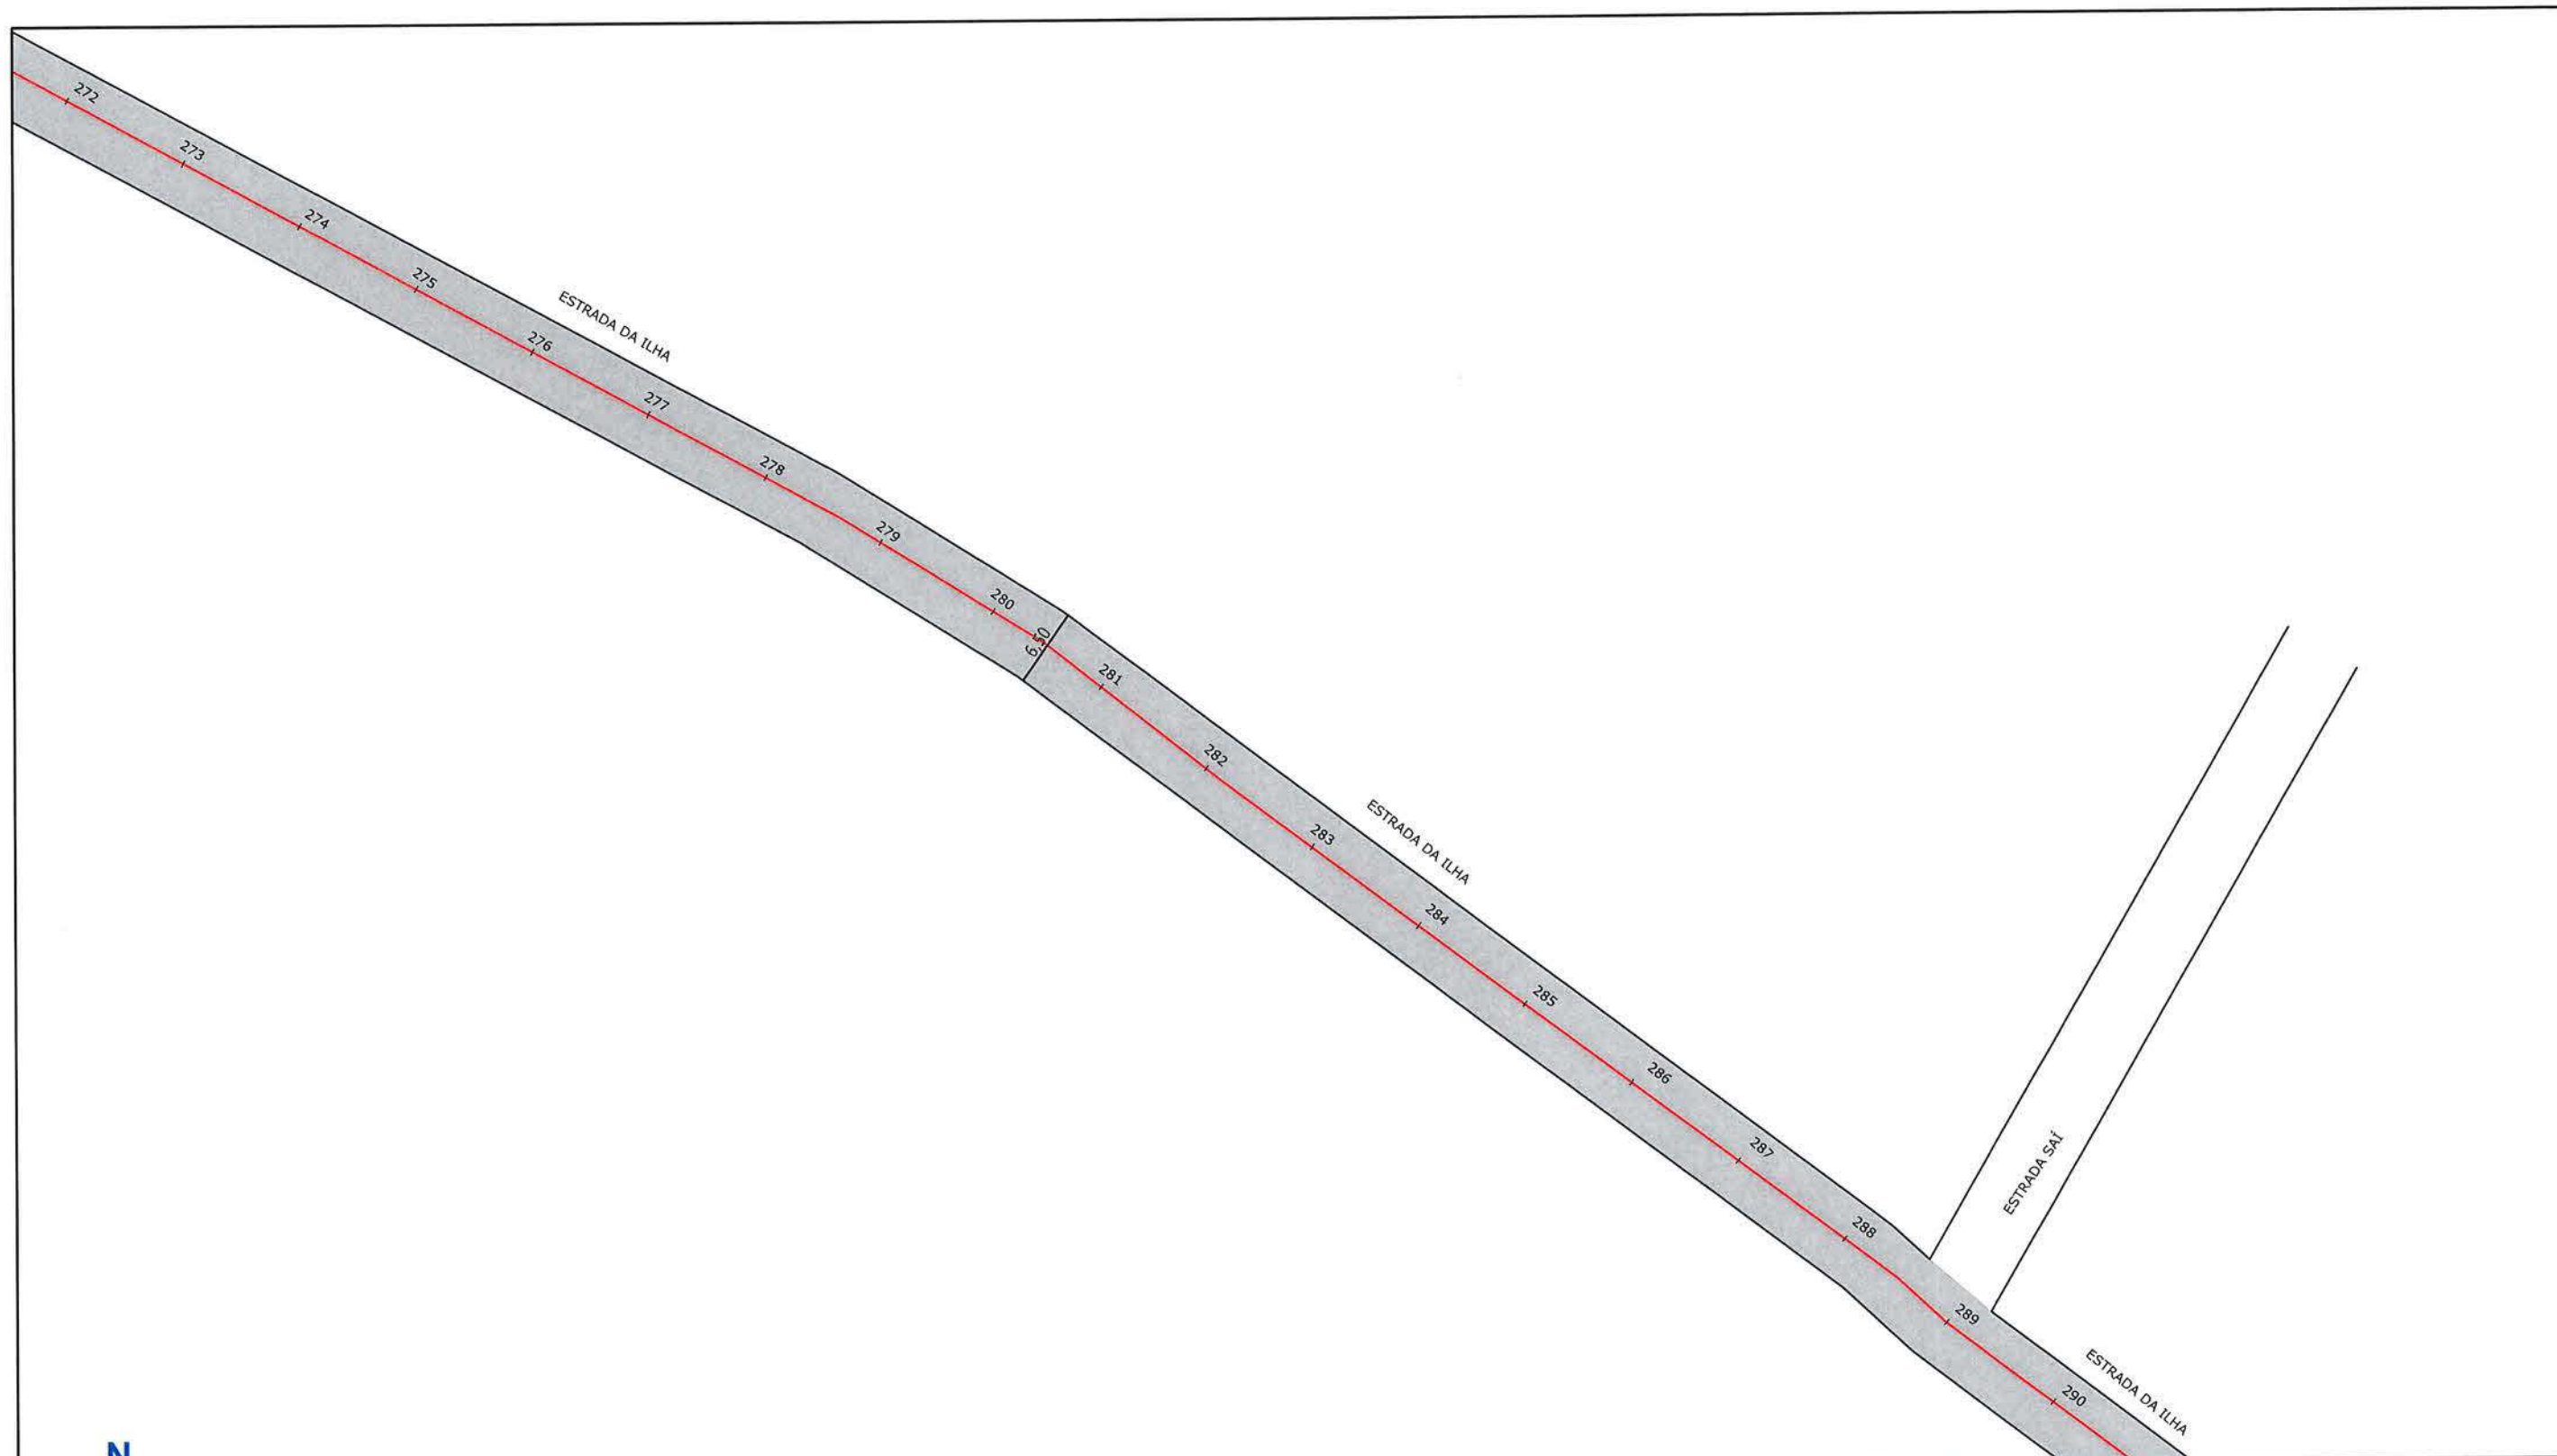

LEGENDA:

ÁREA A SER APLICADO MICRO ASFALTO

NOTAS:

- 1 - ESTACAS A CADA 10,00m;
- 2 - ESTE DESENHO CONTÉM INFORMAÇÕES ESPECÍFICAS À FINALIDADE A QUE SE PROPÕE E NÃO DEVE SER UTILIZADO PARA OUTROS FINS SEM CONSULTA AO RESPONSÁVEL TÉCNICO;

Eng. Civil Fabiano Lopes de Souza
Matr. 50.467 - CREA-SC 049.481-8
Prefeitura Municipal de Joinville



PREFEITURA MUNICIPAL DE JOINVILLE

PROJETO
PAVIMENTAÇÃO

Resp. Técnico:

Eng.º Civil: Roberto Winter
CREA: 24032-0

Proprietário:

FABIANO L. DE SOUZA
PREFEITURA DE JOINVILLE

SECRETARIA DE INFRAESTRUTURA URBANA
UNIDADE DE PAVIMENTAÇÃO

Nome da Obra / Endereço:

ESTRADA DA ILHA - BAIRRO PIRABEIRABA

TRECHO: RUA DONA FRANCISCA ATÉ RUA NADIR OLIVEIRA

Conteúdo:

PROJETO PAVIMENTAÇÃO

Núm. Prancha:

15/20

Desenho:

ÚNICO

Arq.CAD:

PROJETO PAVIMENTAÇÃO


Modificação:

Data:

OUTUBRO/2019

Escala:

S/ESCALA

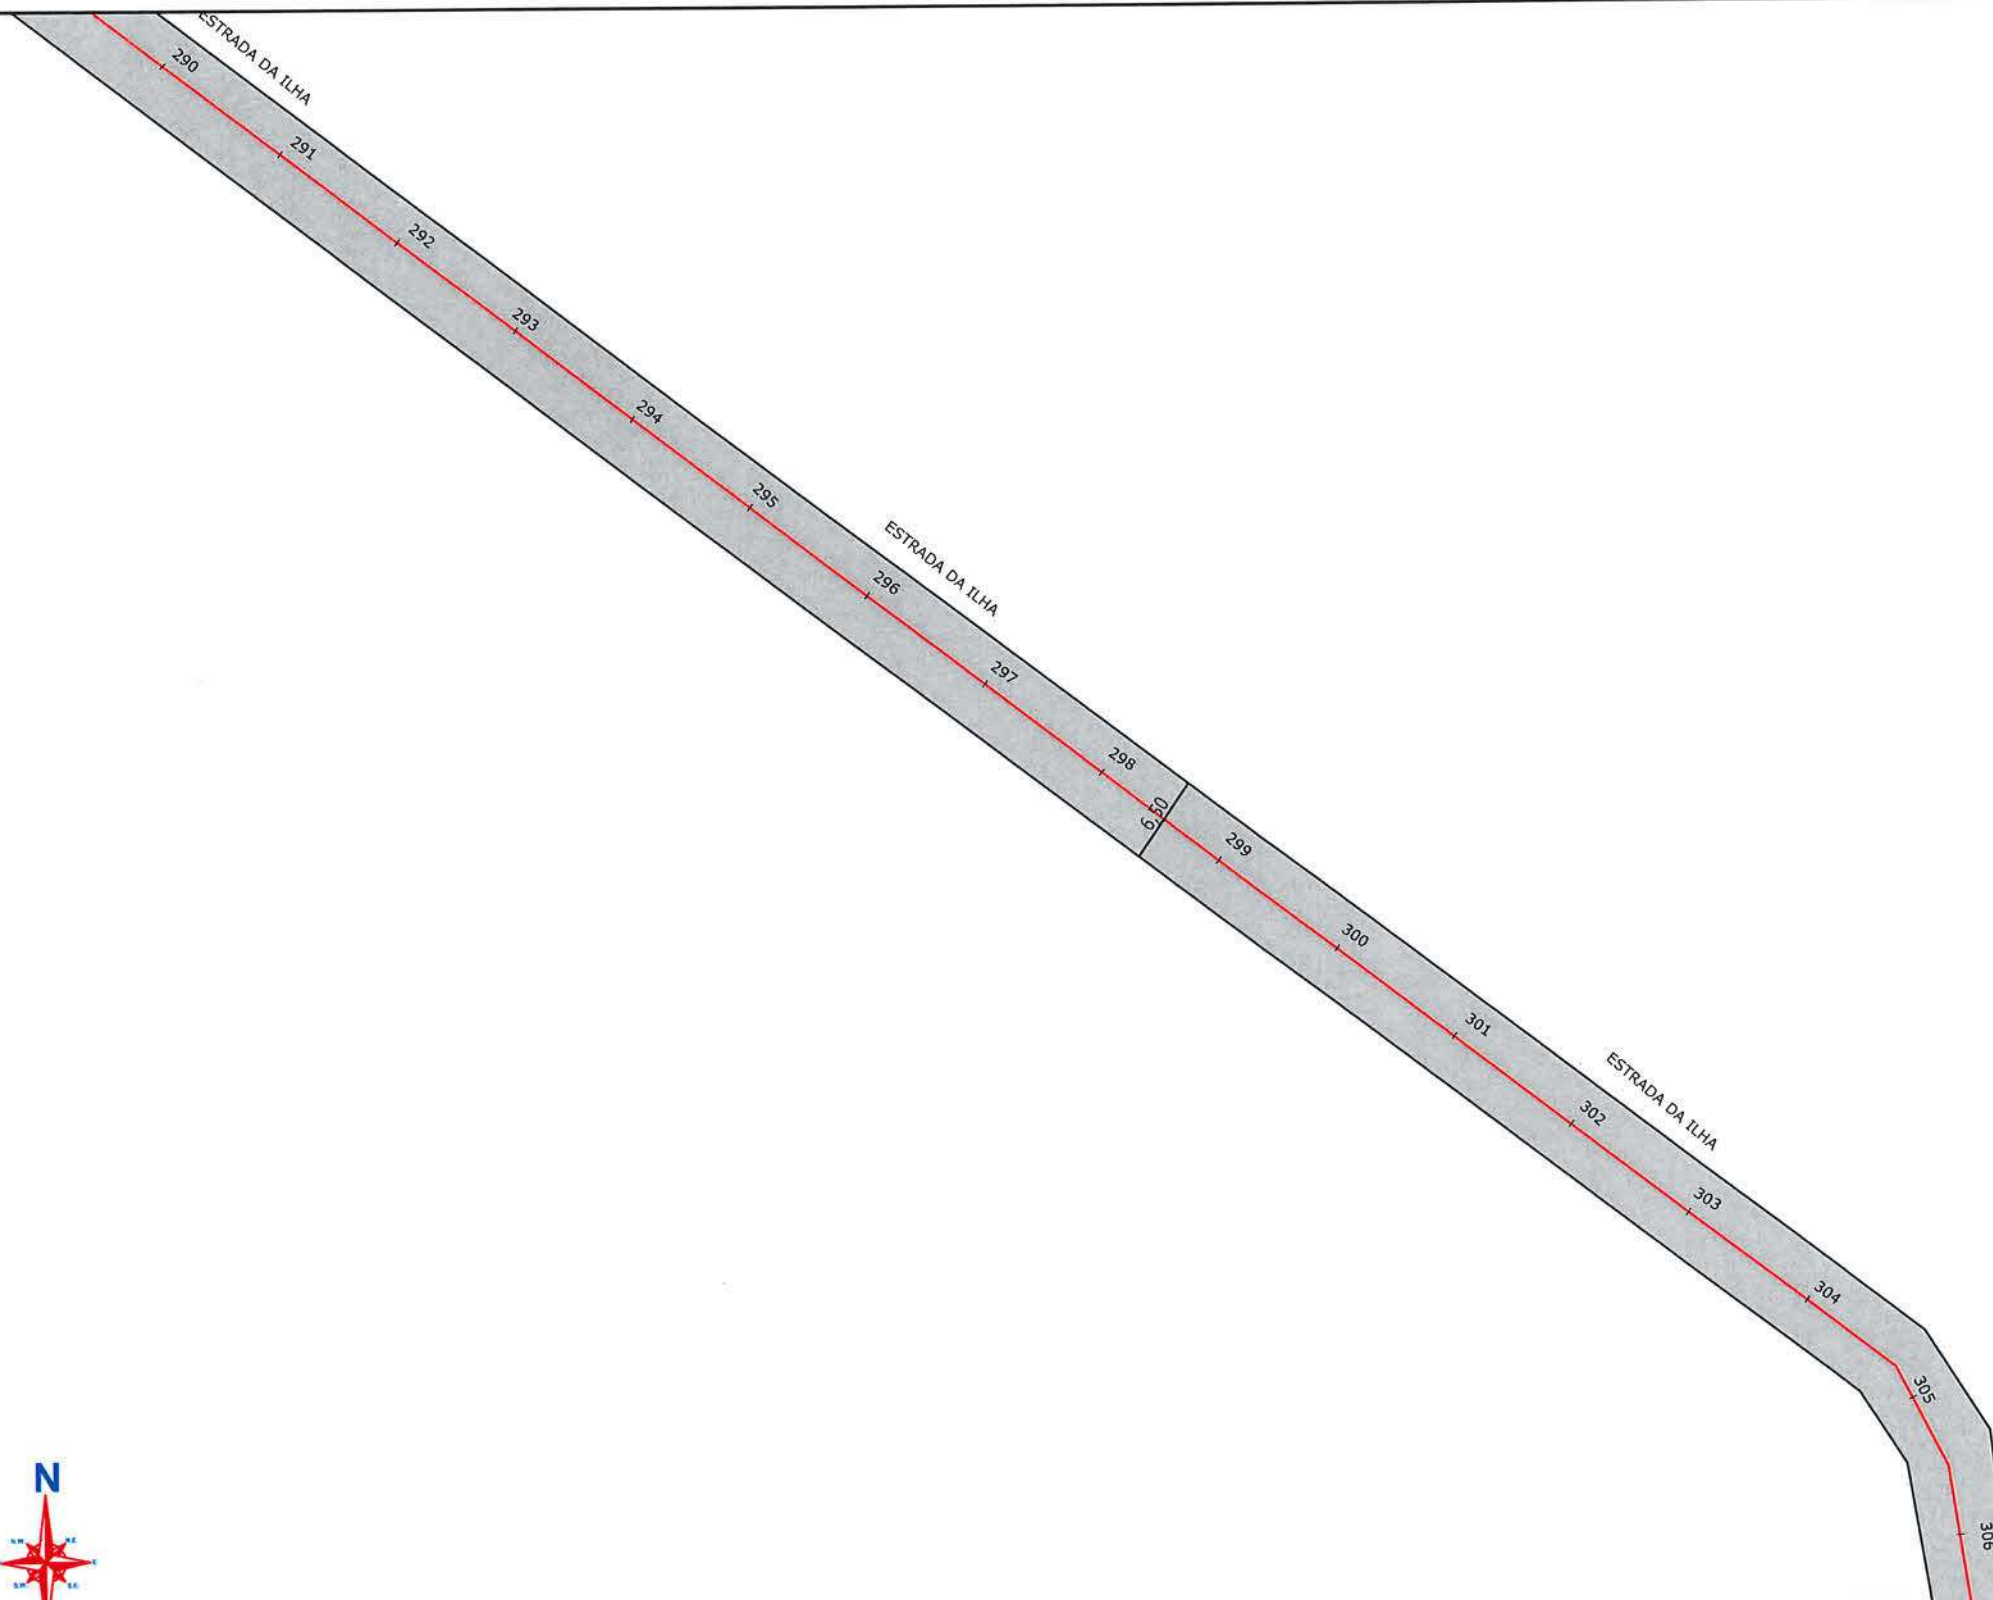

LEGENDA:

ÁREA A SER APLICADO MICRO ASFALTO

NOTAS:

1 - ESTACAS A CADA 20,00M;
2 - ESTE DESENHO CONTEM INFORMAÇÕES ESPECÍFICAS À FINALIDADE A QUE SE PROPÕE E NÃO DEVE SER UTILIZADO PARA OUTROS FINS SEM CONSULTA AO RESPONSÁVEL TÉCNICO;

Eng. Civil Fabiano Lopes de Souza
Matr. 50.467 - CREA-SC 049.481-8
Prefeitura Municipal de Joinville



PREFEITURA MUNICIPAL DE JOINVILLE

PROJETO
PAVIMENTAÇÃO

Resp. Técnico:
Roberto Winter
Engº Civil: Roberto Winter
CREA: 24032-0

Proprietário:
Fabiano L. de Souza
PREFEITURA DE JOINVILLE

SECRETARIA DE INFRAESTRUTURA URBANA
UNIDADE DE PAVIMENTAÇÃO


Nome da Obra / Endereço:
ESTRADA DA ILHA - BAIRRO PIRABEIRABA
TRECHO: RUA DONA FRANCISCA ATÉ RUA NADIR OLIVEIRA
Conteúdo:

PROJETO PAVIMENTAÇÃO

Núm. Prancha:

16/20

Desenho: ÚNICO	Arq.CAD: PROJETO PAVIMENTAÇÃO	Modificação:	Data: OUTUBRO/2019	Escala: S/ESCALA
----------------	-------------------------------	--------------	--------------------	------------------

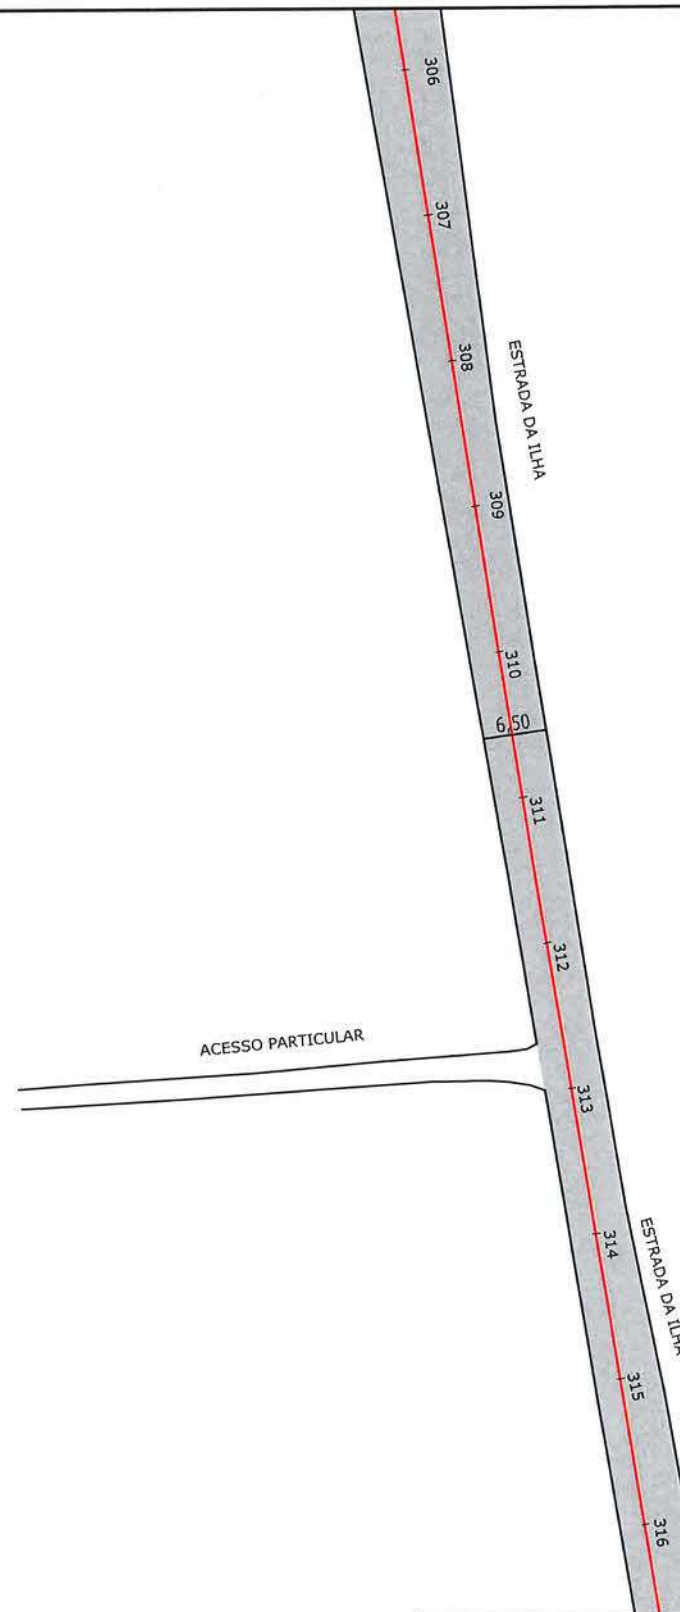

ACESSO

PREFEITURA MUNICIPAL DE JOINVILLE

SECRETARIA DE INFRAESTRUTURA URBANA
UNIDADE DE PAVIMENTAÇÃO

LEGENDA:

ÁREA A SER APLICADO MICRO ASFALTO

NOTAS:

- 1 - ESTACAS A CADA 20,00m;
- 2 - ESTE DESENHO CONTEM INFORMAÇÕES ESPECÍFICAS À FINALIDADE A QUE SE PROPÕE E NÃO DEVE SER UTILIZADO PARA OUTROS FINS SEM CONSULTA AO RESPONSÁVEL TÉCNICO;

Eng. Civil Fabiano Lopes de Souza
Matr. 50.467 - CREA-SC 049.481-8
Prefeitura Municipal de Joinville

PROJETO
PAVIMENTAÇÃO

Resp. Técnico:
Roberto Winter
Eng.º Civil: Roberto Winter
CREA: 24032-0

Proprietário:
FABIANO L. DE SOUZA
PREFEITURA DE JOINVILLE

Nome da Obra / Endereço:
ESTRADA DA ILHA - BAIRRO PIRABEIRABA


TRECHO: RUA D. FRANCISCA ATÉ RUA NADIR OLIVEIRA

Conteúdo:
PROJETO PAVIMENTAÇÃO

Núm. Prancha:

17/20

Desenho: ÚNICO	Arq.CAD: PROJETO PAVIMENTAÇÃO	Modificação:	Data: OUTUBRO/2019	Escala: S/ESCALA
----------------	-------------------------------	--------------	--------------------	------------------

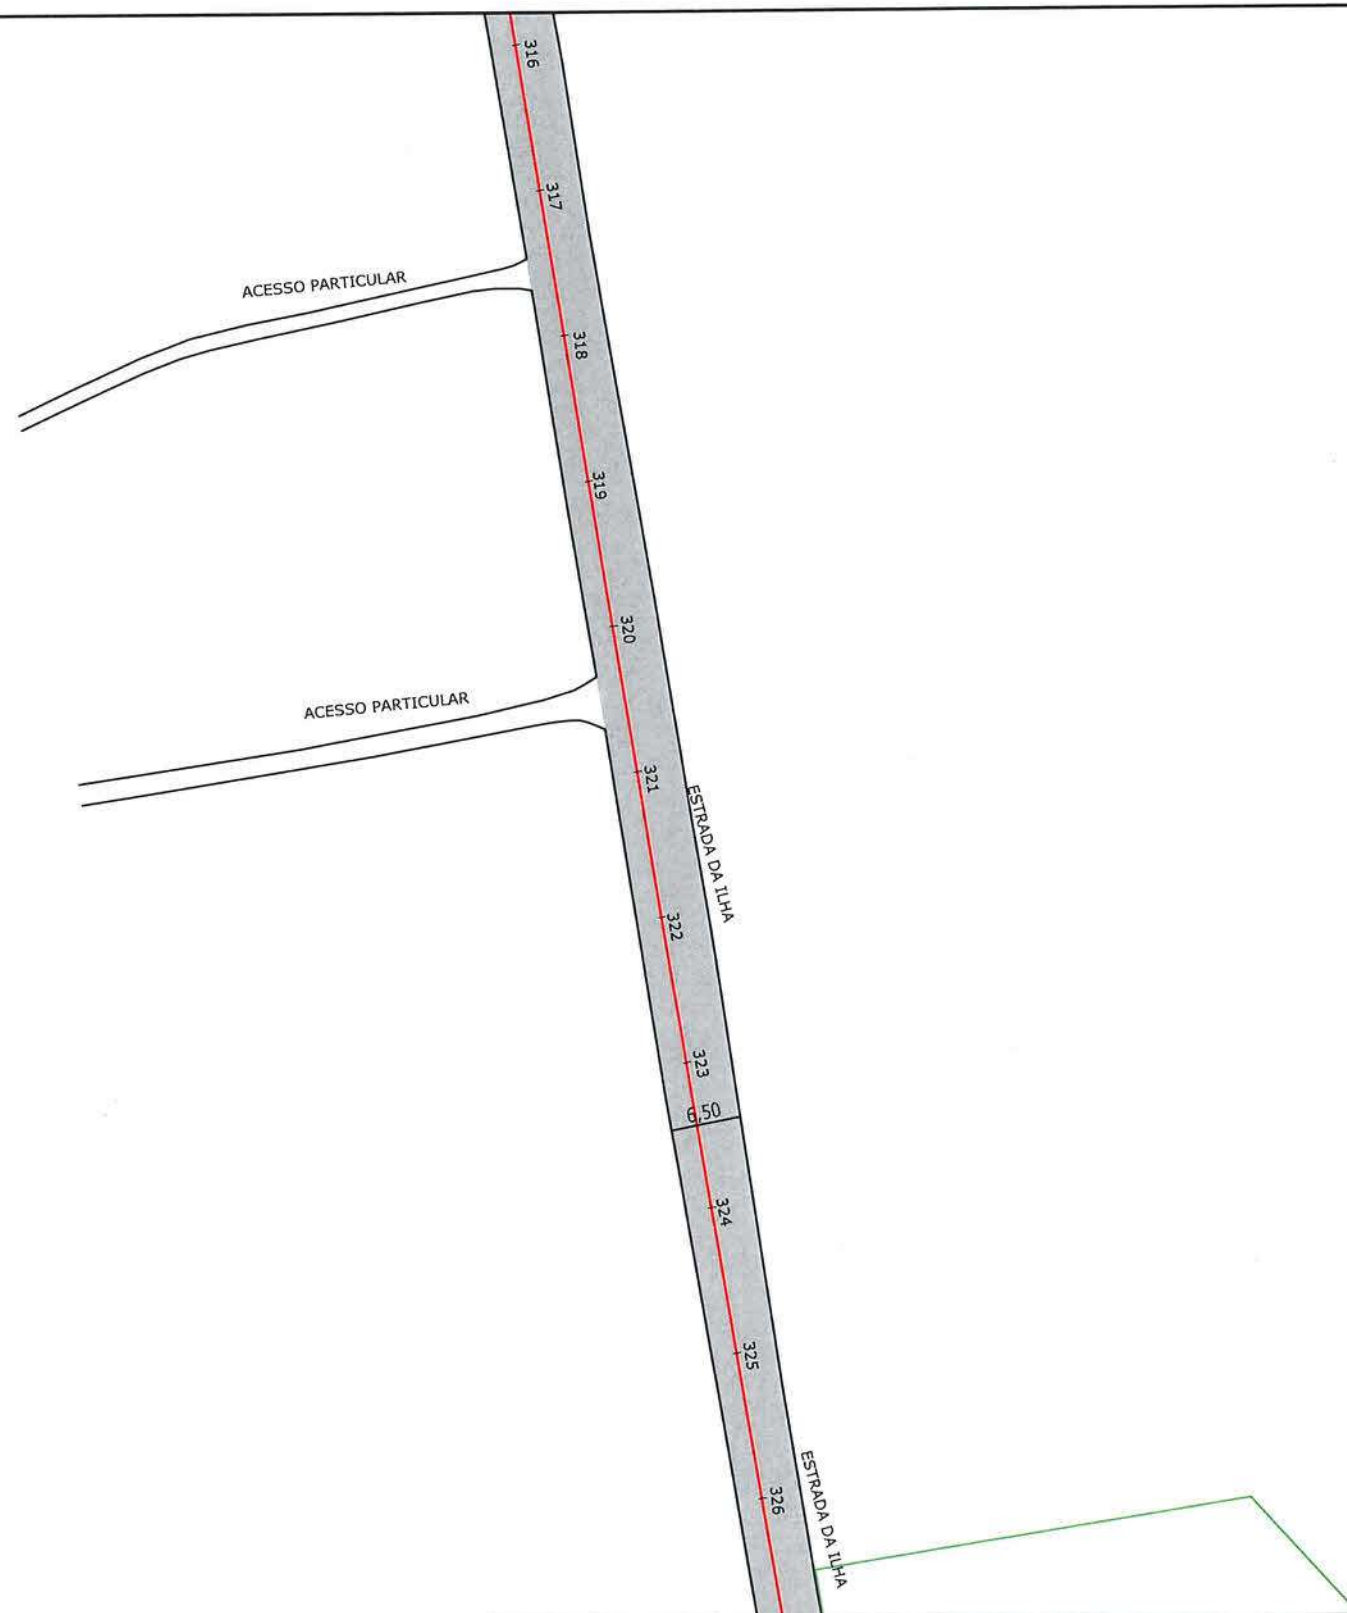

PREFEITURA MUNICIPAL DE JOINVILLE

SECRETARIA DE INFRAESTRUTURA URBANA
UNIDADE DE PAVIMENTAÇÃO

LEGENDA:

 ÁREA A SER APLICADO MICRO ASFALTO

NOTAS:

1 - ESTACAS A CADA 20,00m;
2 - ESTE DESENHO CONTEM INFORMAÇÕES ESPECÍFICAS À
FINALIDADE A QUE SE PROPÕE E NÃO DEVE SER UTILIZADO
PARA OUTROS FINS SEM CONSULTA AO RESPONSÁVEL TÉCNICO;

Eng. Civil Fabiano Lopes de Souza
Matr. 50.467 - CREA-SC 049.481-8
Prefeitura Municipal de Joinville

PROJETO
PAVIMENTAÇÃO

Resp. Técnico:


Eng.º Civil: Roberto Winter
CREA: 24032-0

Proprietário:


FABIANO L. DE SOUZA
PREFEITURA DE JOINVILLE

Nome da Obra / Endereço:
ESTRADA DA ILHA - BAIRRO PIRABEIRABA

TRECHO: RUA DONA FRANCISCA ATÉ RUA NADIR OLIVEIRA

Conteúdo:

PROJETO PAVIMENTAÇÃO

Núm. Prancha:

18/20

Desenho:

ÚNICO

Arq.CAD:

PROJETO PAVIMENTAÇÃO


Modificação:

Data:

OUTUBRO/2019

Escala:

S/ESCALA

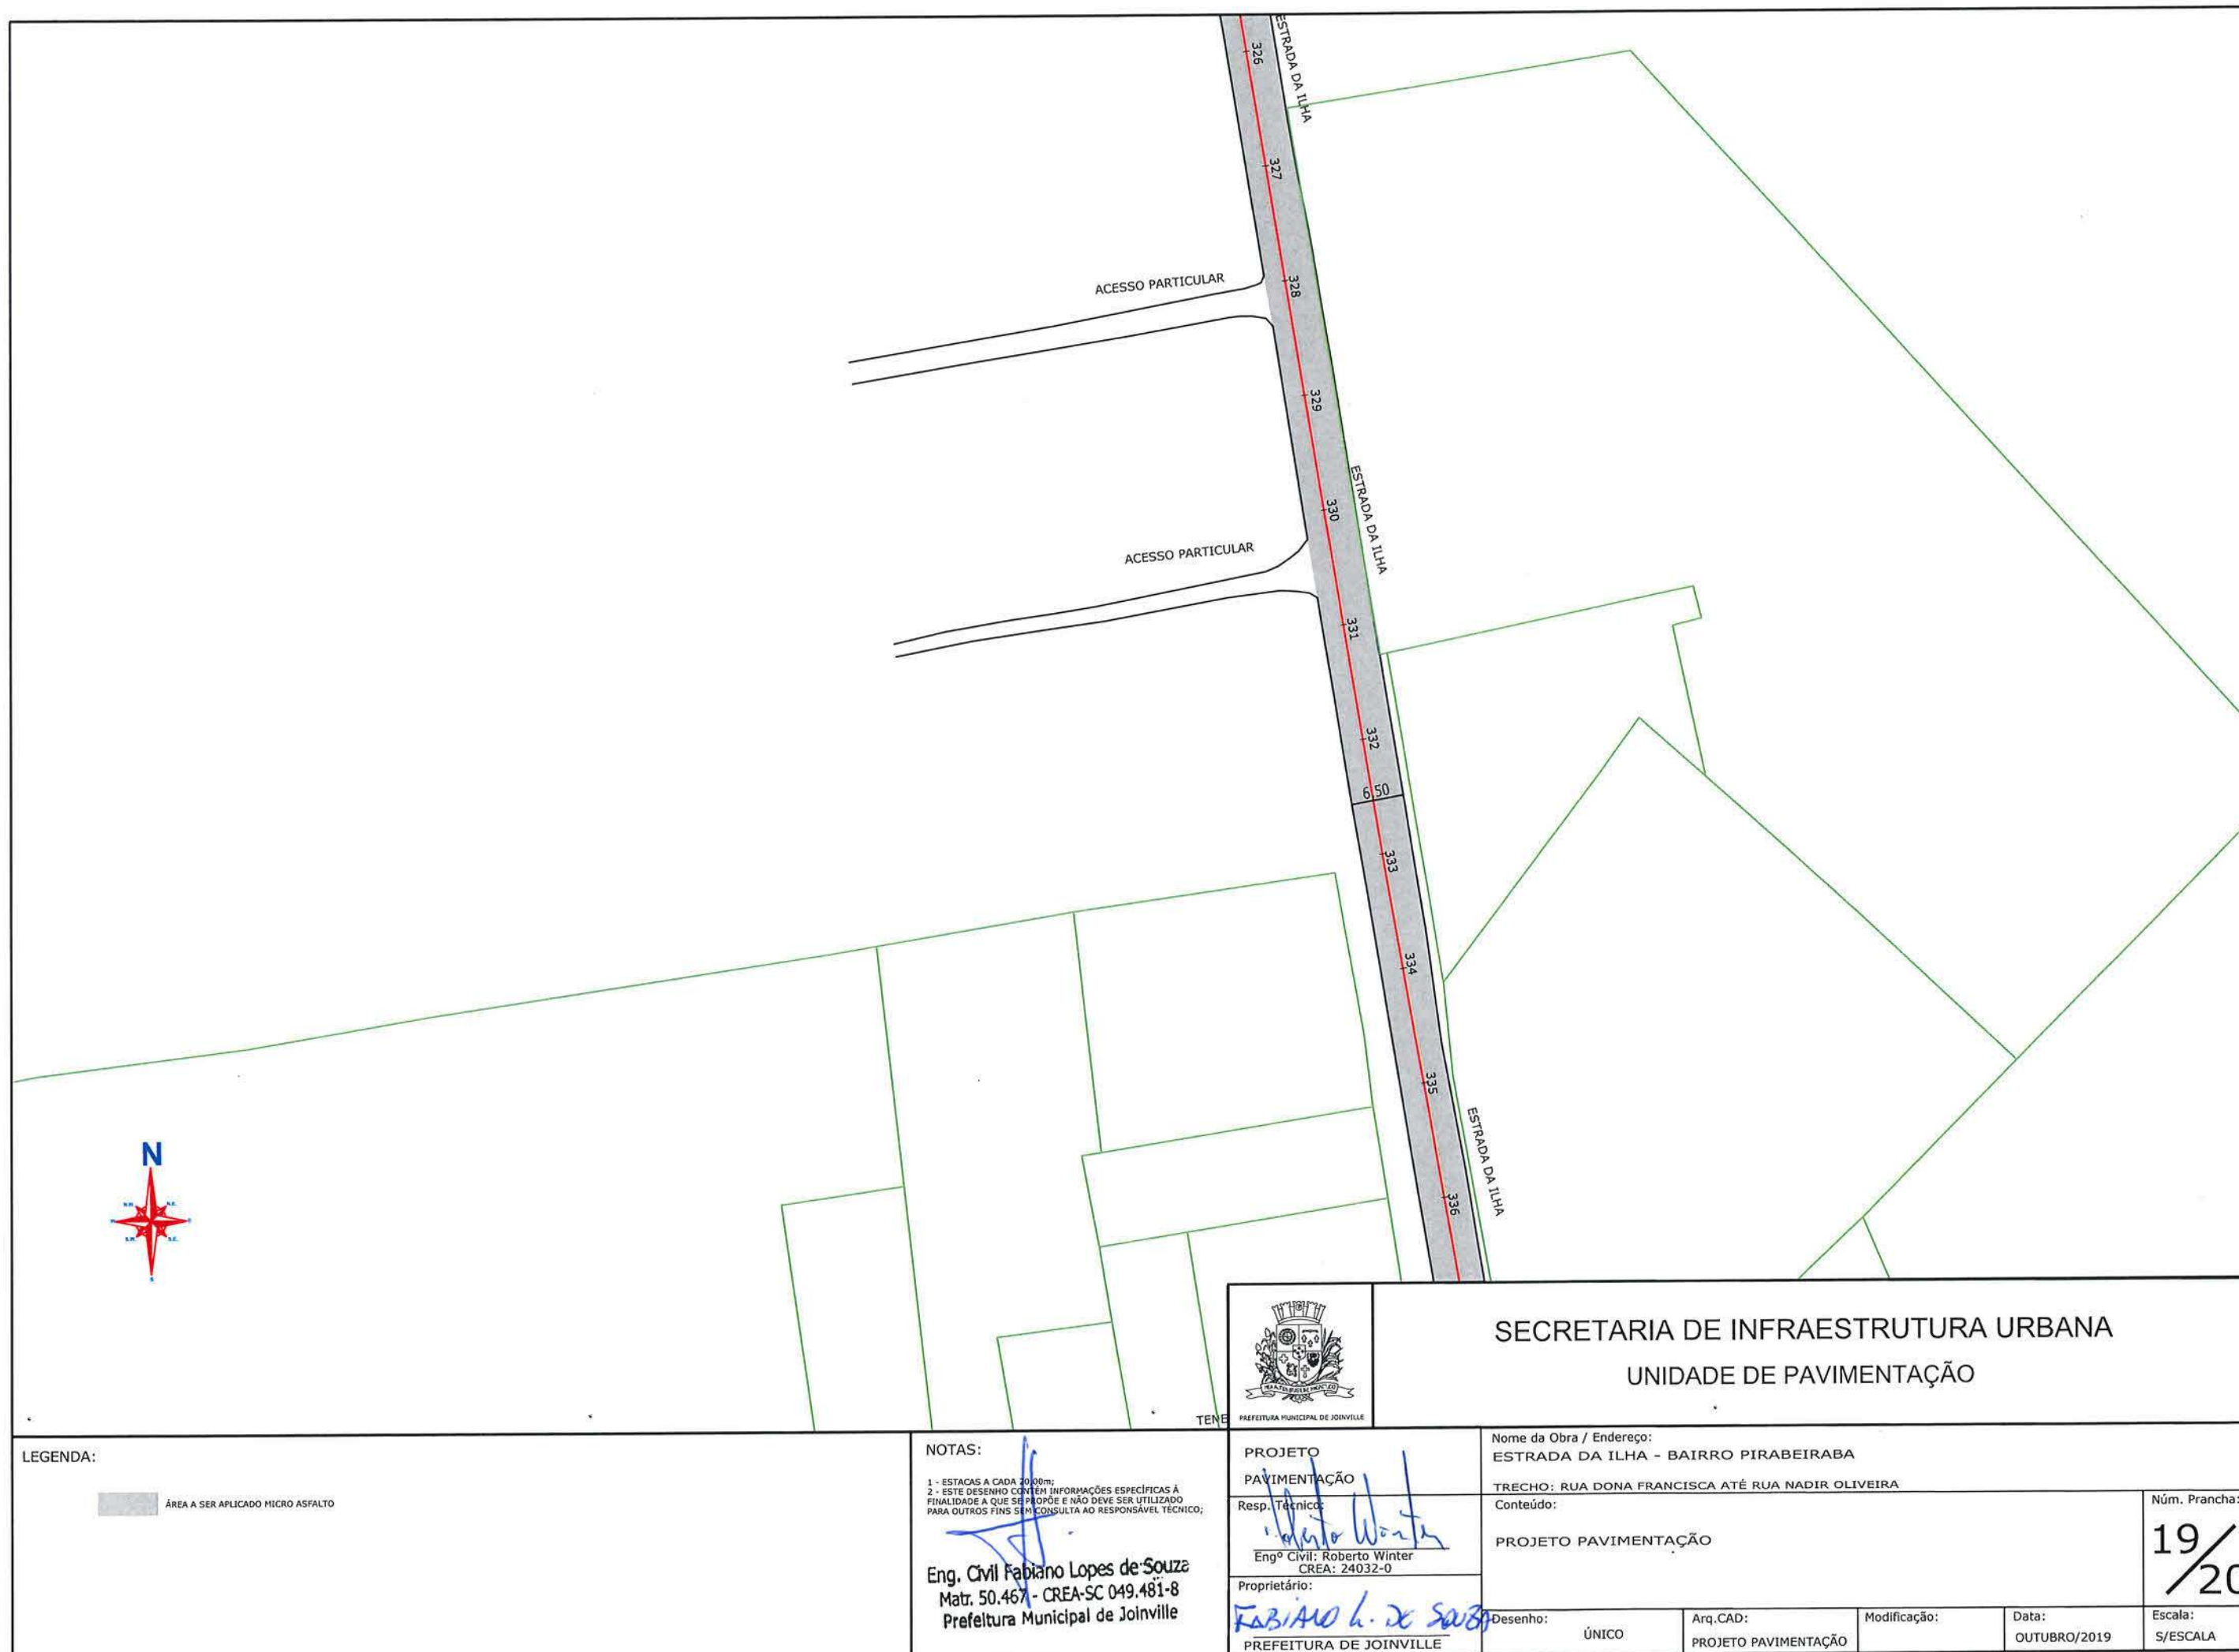

LEGENDA:

ÁREA A SER APLICADO MICRO ASFALTO

NOTAS:

1 - ESTACAS A CADA 20,00m;
2 - ESTE DESENHO CONTEM INFORMAÇÕES ESPECÍFICAS À FINALIDADE A QUE SE PROPÕE E NÃO DEVE SER UTILIZADO PARA OUTROS FINS SEM CONSULTA AO RESPONSÁVEL TÉCNICO;

Eng. Civil Fabiano Lopes de Souza
Matr. 50.467 - CREA-SC 049.481-8
Prefeitura Municipal de Joinville



PREFEITURA MUNICIPAL DE JOINVILLE

PROJETO
PAVIMENTAÇÃO

Resp. Técnico:
Eng.º Civil: Roberto Winter
CREA: 24032-0

Proprietário:
FABIANO L. DE SOUZA
PREFEITURA DE JOINVILLE

SECRETARIA DE INFRAESTRUTURA URBANA
UNIDADE DE PAVIMENTAÇÃO


Nome da Obra / Endereço:
ESTRADA DA ILHA - BAIRRO PIRABEIRABA
TRECHO: RUA DONA FRANCISCA ATÉ RUA NADIR OLIVEIRA

Conteúdo:
PROJETO PAVIMENTAÇÃO

Núm. Prancha:

19/20

Desenho: ÚNICO	Arq. CAD: PROJETO PAVIMENTAÇÃO	Modificação:	Data: OUTUBRO/2019	Escala: S/ESCALA
----------------	--------------------------------	--------------	--------------------	------------------

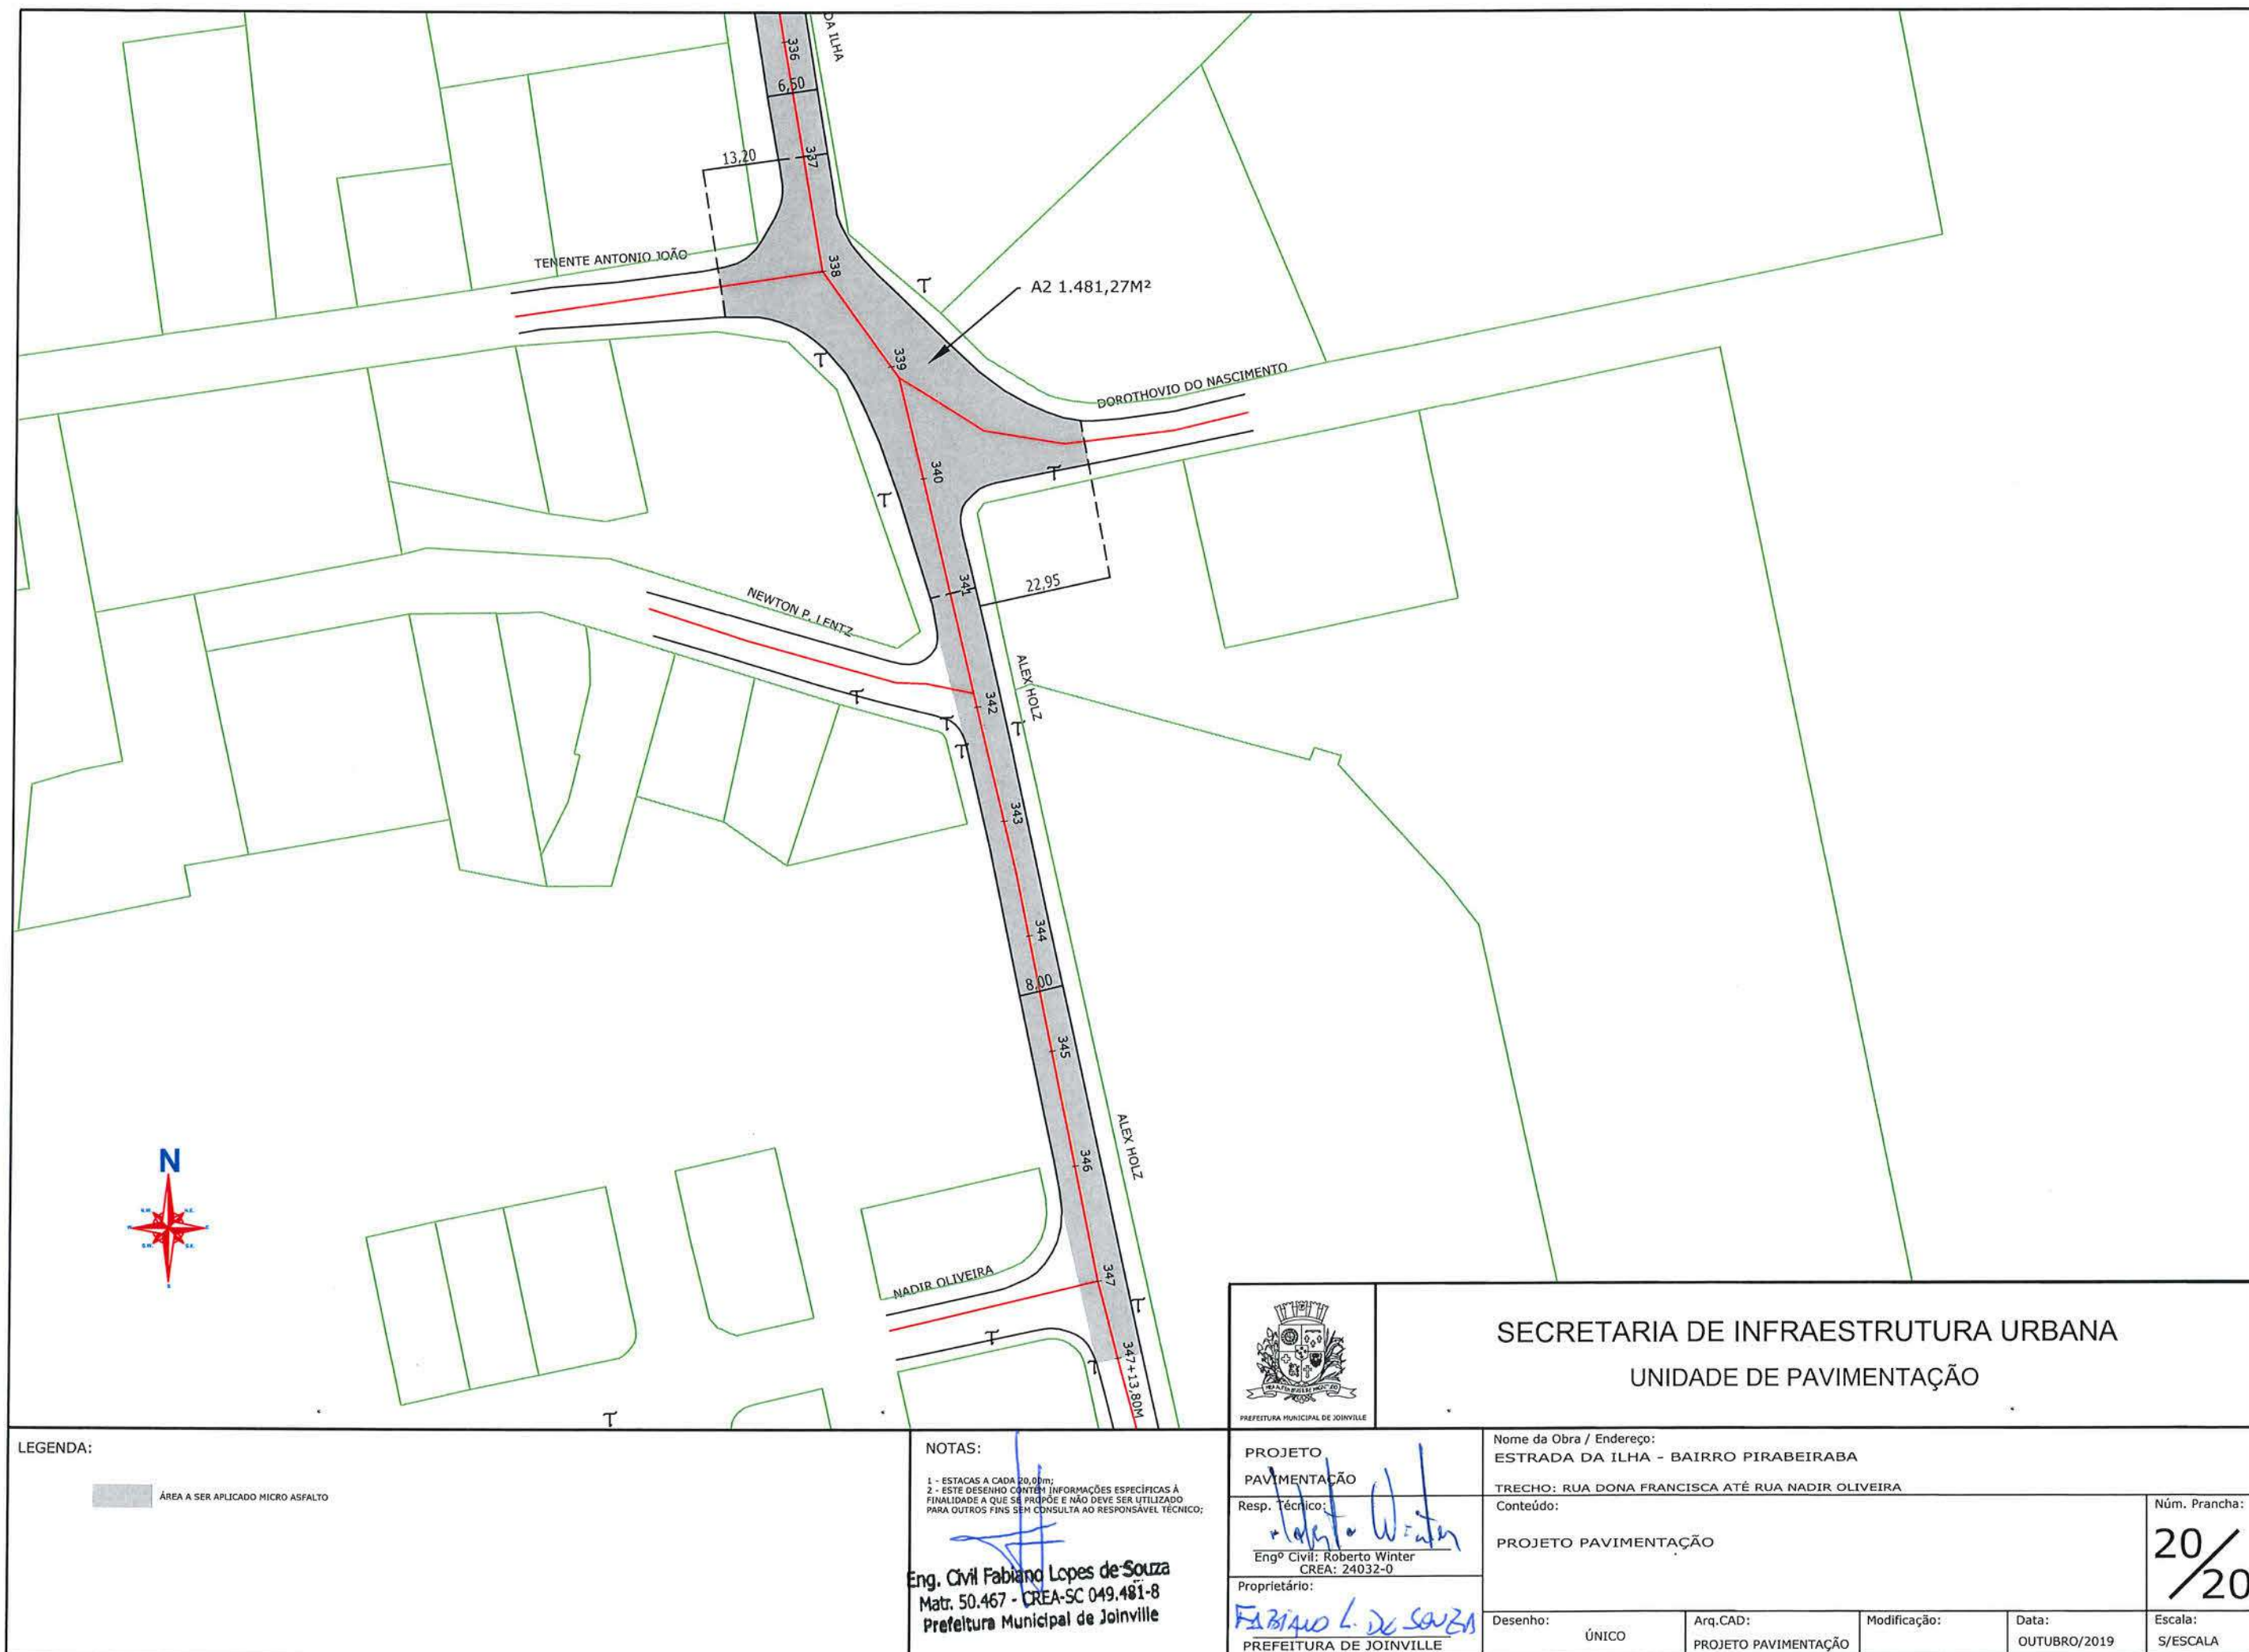

LEGENDA:

ÁREA A SER APLICADO MICRO ASFALTO

NOTAS:

1 - ESTACAS A CADA 20,00m;
2 - ESTE DESENHO CONTEM INFORMAÇÕES ESPECÍFICAS À FINALIDADE A QUE SE PROPÕE E NÃO DEVE SER UTILIZADO PARA OUTROS FINS SEM CONSULTA AO RESPONSÁVEL TÉCNICO;

Eng. Civil Fabiano Lopes de Souza
Matr. 50.467 - CREA-SC 049.481-8
Prefeitura Municipal de Joinville



PROJETO
PAVIMENTAÇÃO

Resp. Técnico:

Engº Civil: Roberto Winter
CREA: 24032-0

Proprietário:

FABIANO L. DE SOUZA
PREFEITURA DE JOINVILLE

SECRETARIA DE INFRAESTRUTURA URBANA
UNIDADE DE PAVIMENTAÇÃO

Nome da Obra / Endereço:
ESTRADA DA ILHA - BAIRRO PIRABEIRABA

TRECHO: RUA DONA FRANCISCA ATÉ RUA NADIR OLIVEIRA

Conteúdo:

PROJETO PAVIMENTAÇÃO

Núm. Prancha:

20/20

Desenho: ÚNICO


Arq.CAD:
PROJETO PAVIMENTAÇÃO

Modificação:

Data:
OUTUBRO/2019

Escala:
S/ESCALA




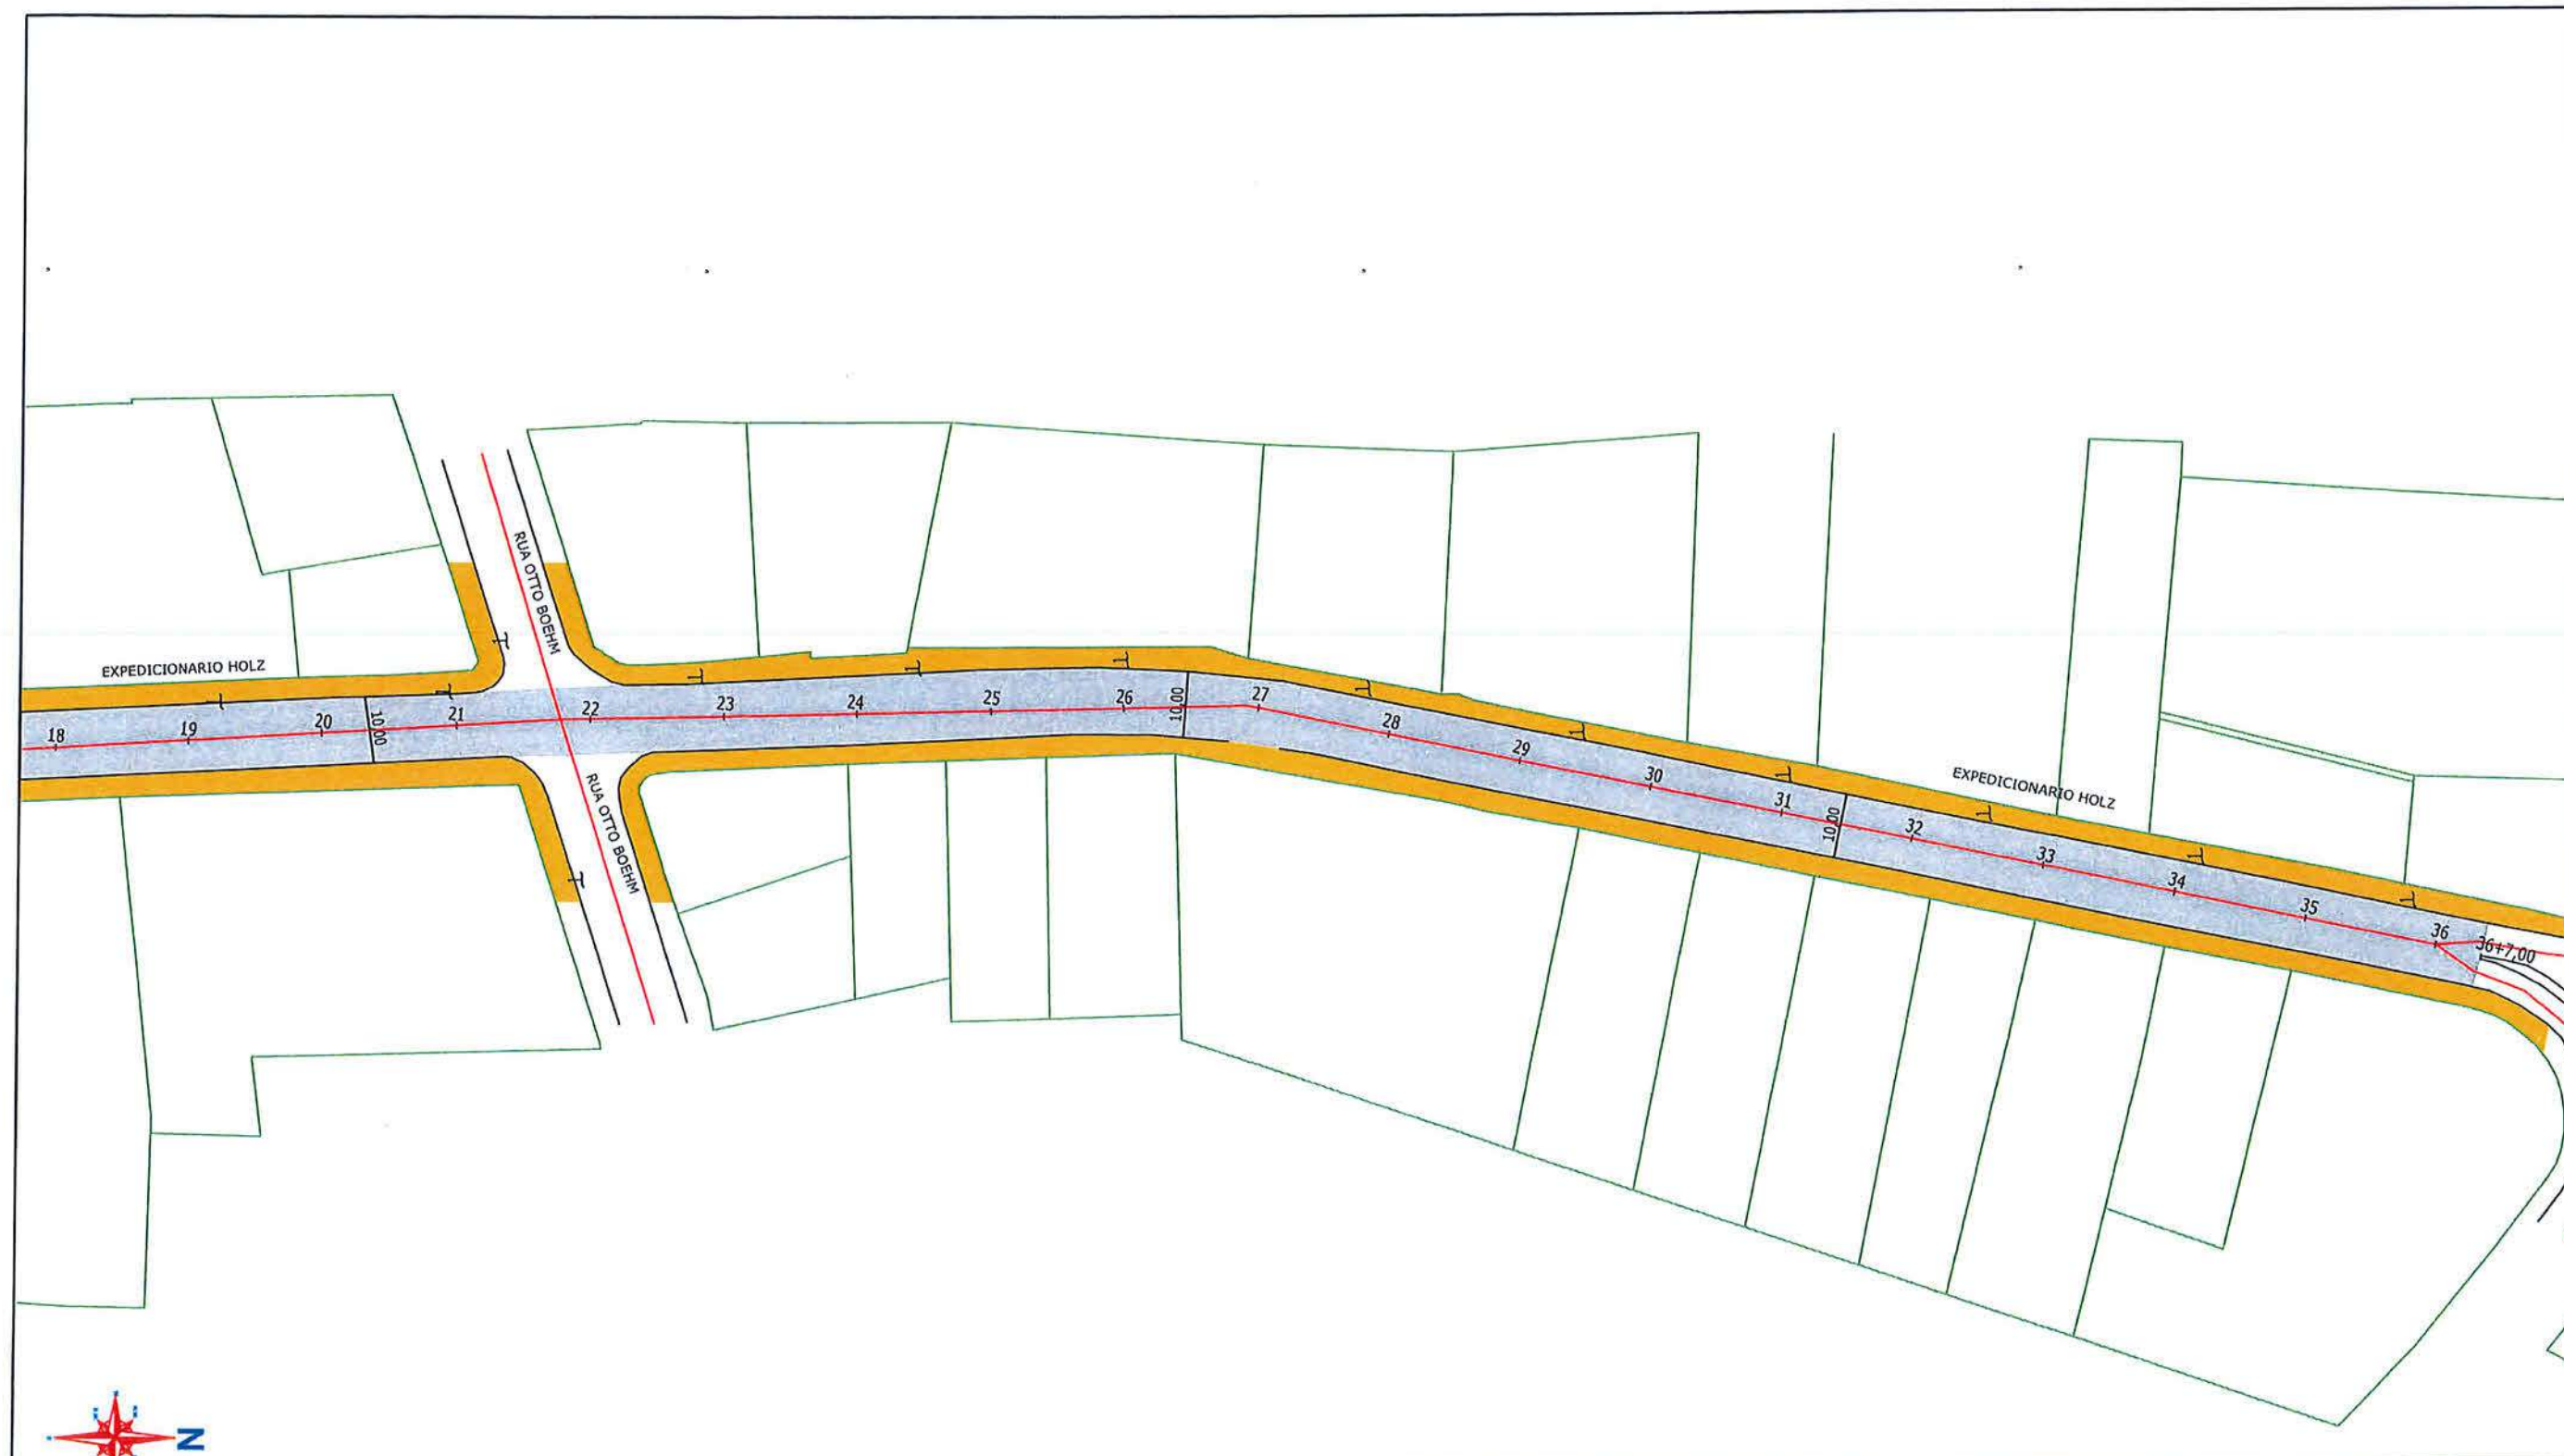

PREFEITURA MUNICIPAL DE JOINVILLE

SECRETARIA DE INFRAESTRUTURA URBANA
UNIDADE DE PAVIMENTAÇÃO

LEGENDA:

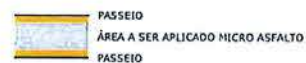

NOTAS:

1 - ESTAÇAS A CADA 20,00m;
2 - ESTE DESENHO CONTÉM INFORMAÇÕES ESPECÍFICAS À FINALIDADE A QUE SE PROPÕE E NÃO DEVE SER UTILIZADO PARA OUTROS FINS SEM CONSULTA AO RESPONSÁVEL TÉCNICO;

Eng. Civil Fabiano Lopes de Souza
Matr. 50.467 - CREA-SC 049.481-8
Prefeitura Municipal de Joinville

PROJETO
PAVIMENTAÇÃO

Resp. Técnico
Roberto Winter
Eng.º Civil: Roberto Winter
CREA: 24032-0

Proprietário:
FABIANO L. DE SOUZA
PREFEITURA DE JOINVILLE

Nome da Obra / Endereço:
RUA EXPEDICIONÁRIO HOLZ - BAIRRO ATIRADORES
TRECHO: RUA VISCONDE DE TAUNAY ATÉ RUA QUINZE DE NOVEMBRO

Conteúdo:
PROJETO PAVIMENTAÇÃO

Núm. Prancha:

02/02

Desenho: ÚNICO	Arq.CAD: PROJETO PAVIMENTAÇÃO	Modificação:	Data: OUTUBRO/2019	Escala: S/ESCALA
----------------	-------------------------------	--------------	--------------------	------------------

Diagrama de uma seção transversal de uma pista de caminhada. A pista é composta por uma faixa central de microasfalto, delimitada por faixas laterais de passeio.

1 - ESTACAS A CADA 20,00m;
2 - ESTE DESENHO CONTÉM INFORMAÇÕES ESPECÍFICAS À FINALIDADE A QUE SE PROPÕE E NÃO DEVE SER UTILIZADO PARA OUTROS FINS SEM CONSULTA AO RESPONSÁVEL TÉCNICO;

Eng. Civil Fabiano Lopes de Souza
Matr. 50.467 - CREA-SC 049.481-8
Prefeitura Municipal de Joinville



PREFECTURA MUNICIPAL DE JOINVILLE

SECRETARIA DE INFRAESTRUTURA URBANA
UNIDADE DE PAVIMENTAÇÃO

PROJETO
PAVIMENTAÇÃO

Resp. Técnico: Roberto Winter
Engº Civil: Roberto Winter
CREA: 24032-0

Proprietário: FABIANO L. DE SAUZ
PREFEITURA DE JOINVILLE

Nome da Obra / Endereço:
RUA GRACILIANO RAMOS - BAIRRO BOA VISTA

TRECHO: RUA GRACIOSA ATÉ RUA AUBÉ

Conteúdo:	
-----------	--

PROJETO PAVIMENTAÇÃO

Desenho: ÚNICO

Arq.CAD:	PROJETO PAVIMENTAÇÃO
----------	----------------------


Modificação:	
--------------	--


Data:	OUTUBRO/2019
-------	--------------

Núm. Prancha:	
---------------	--


01/02

Escala:	S/ESCALA
---------	----------

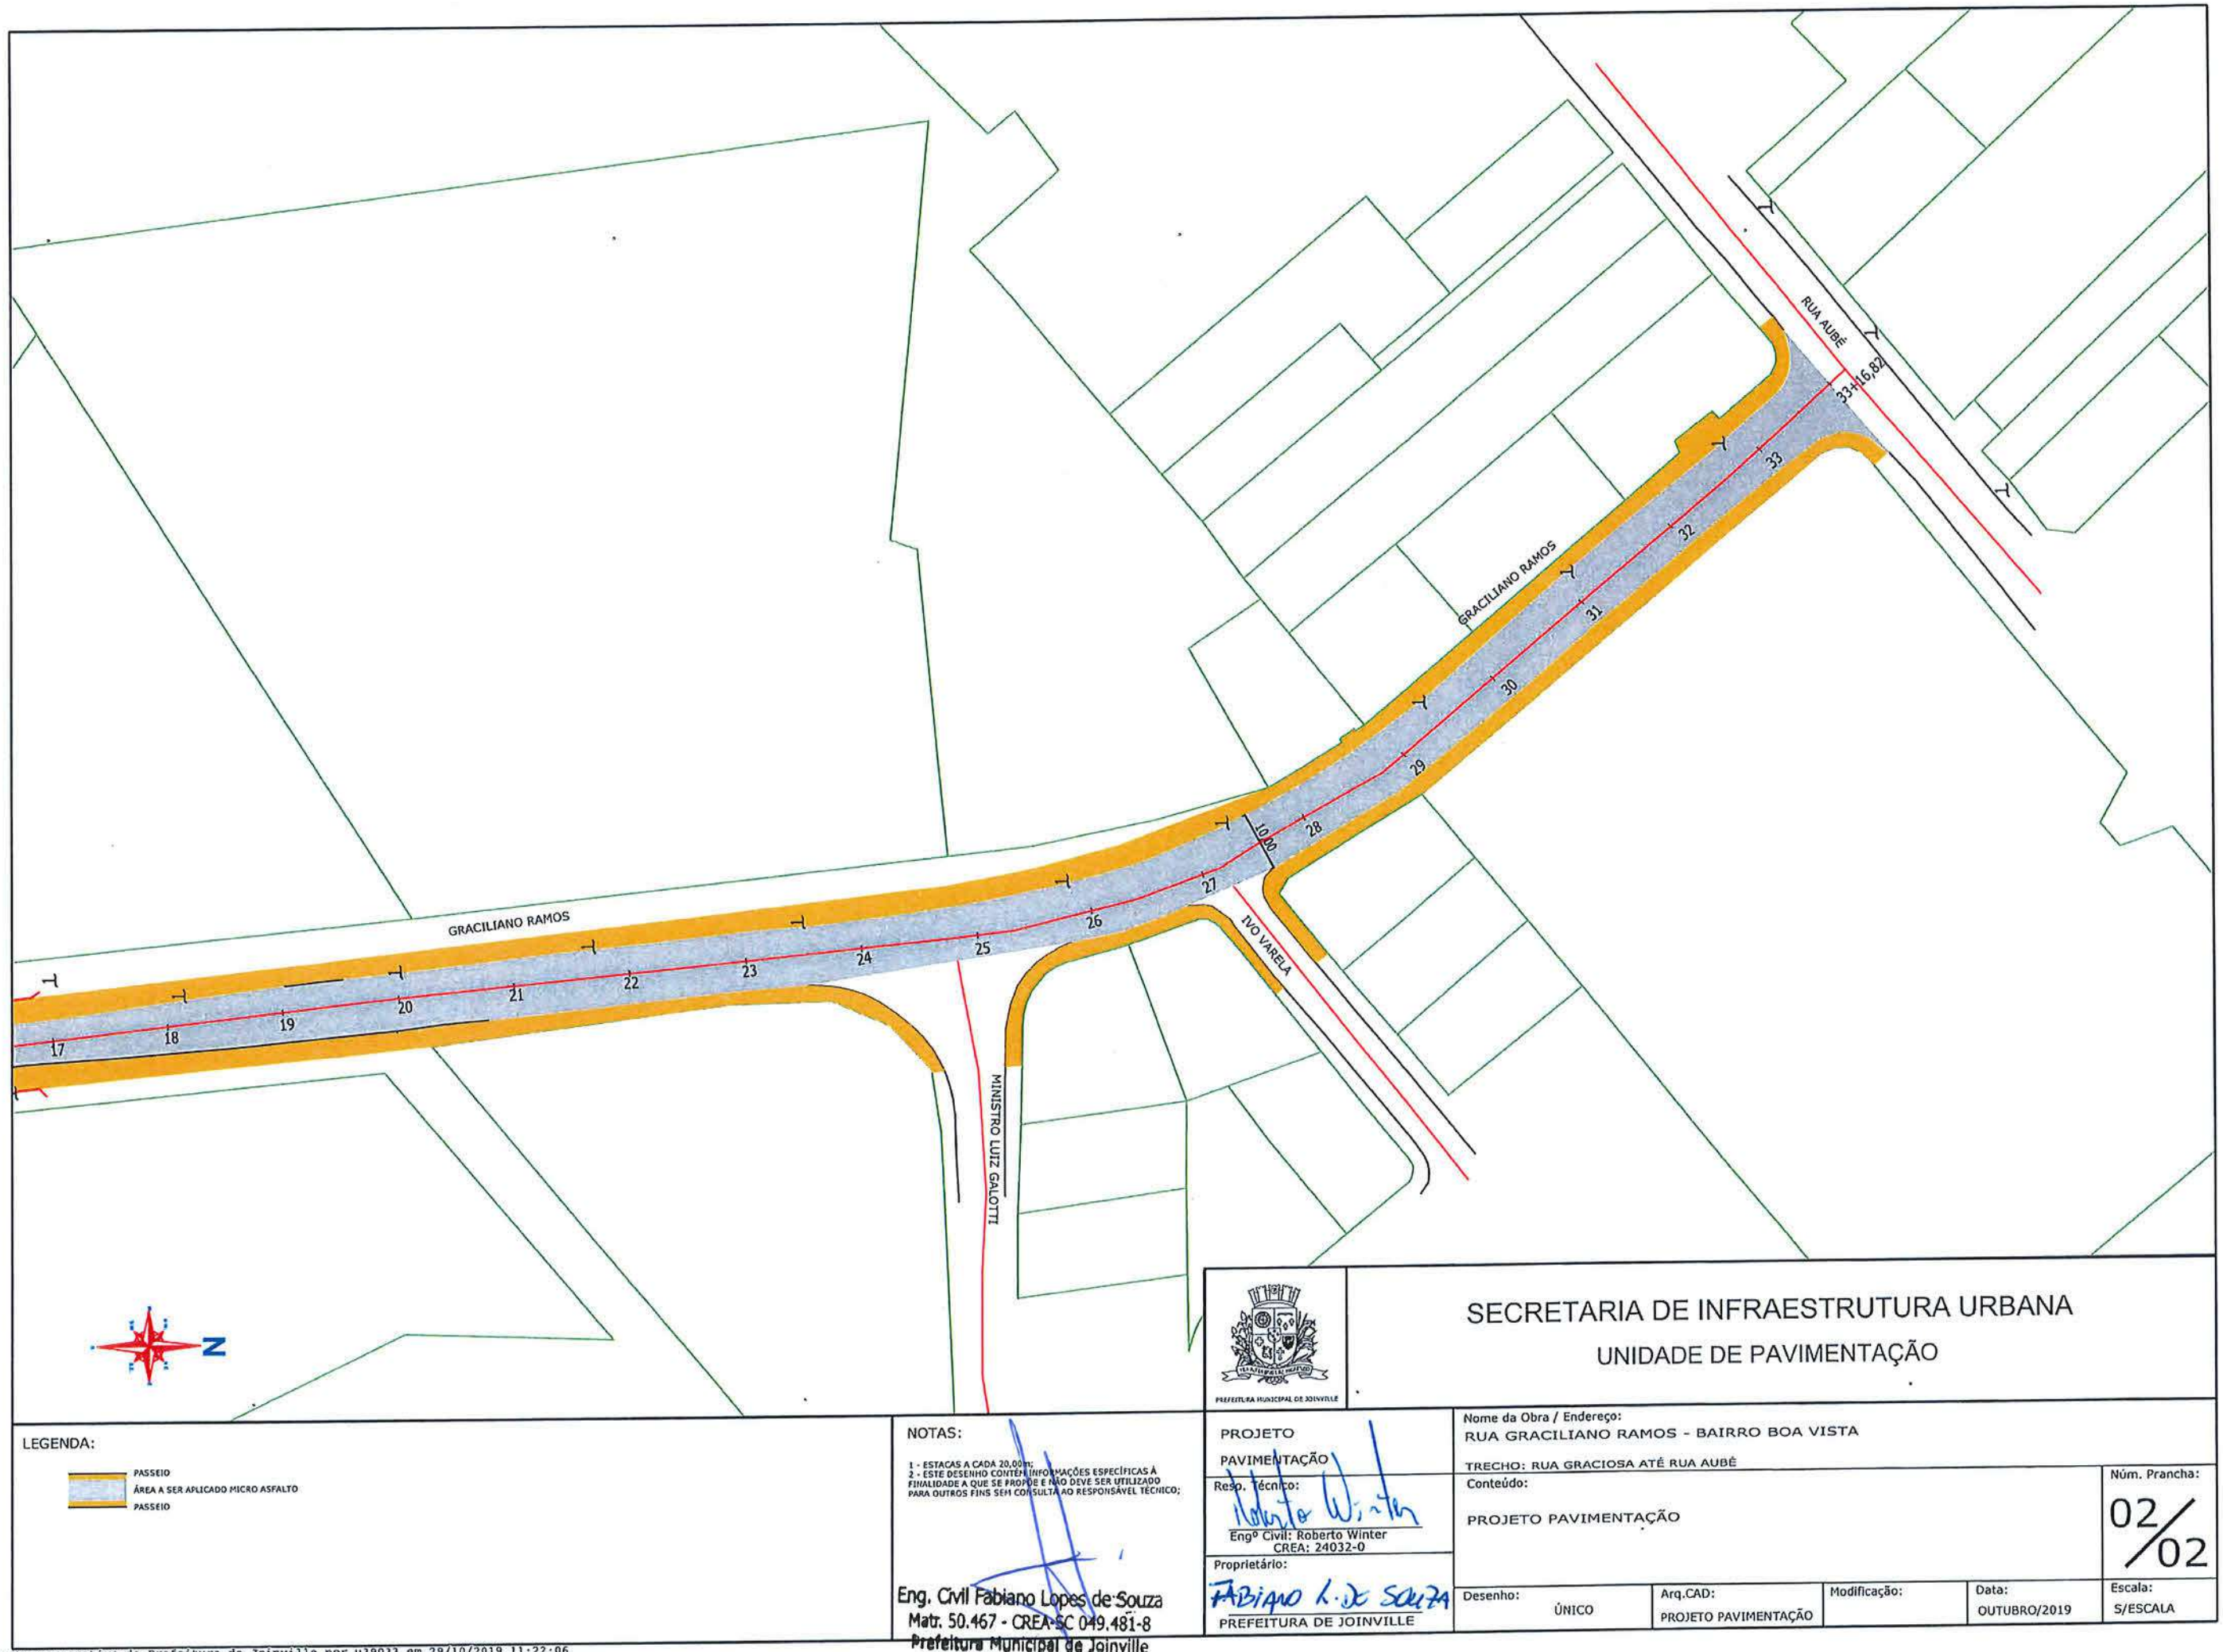

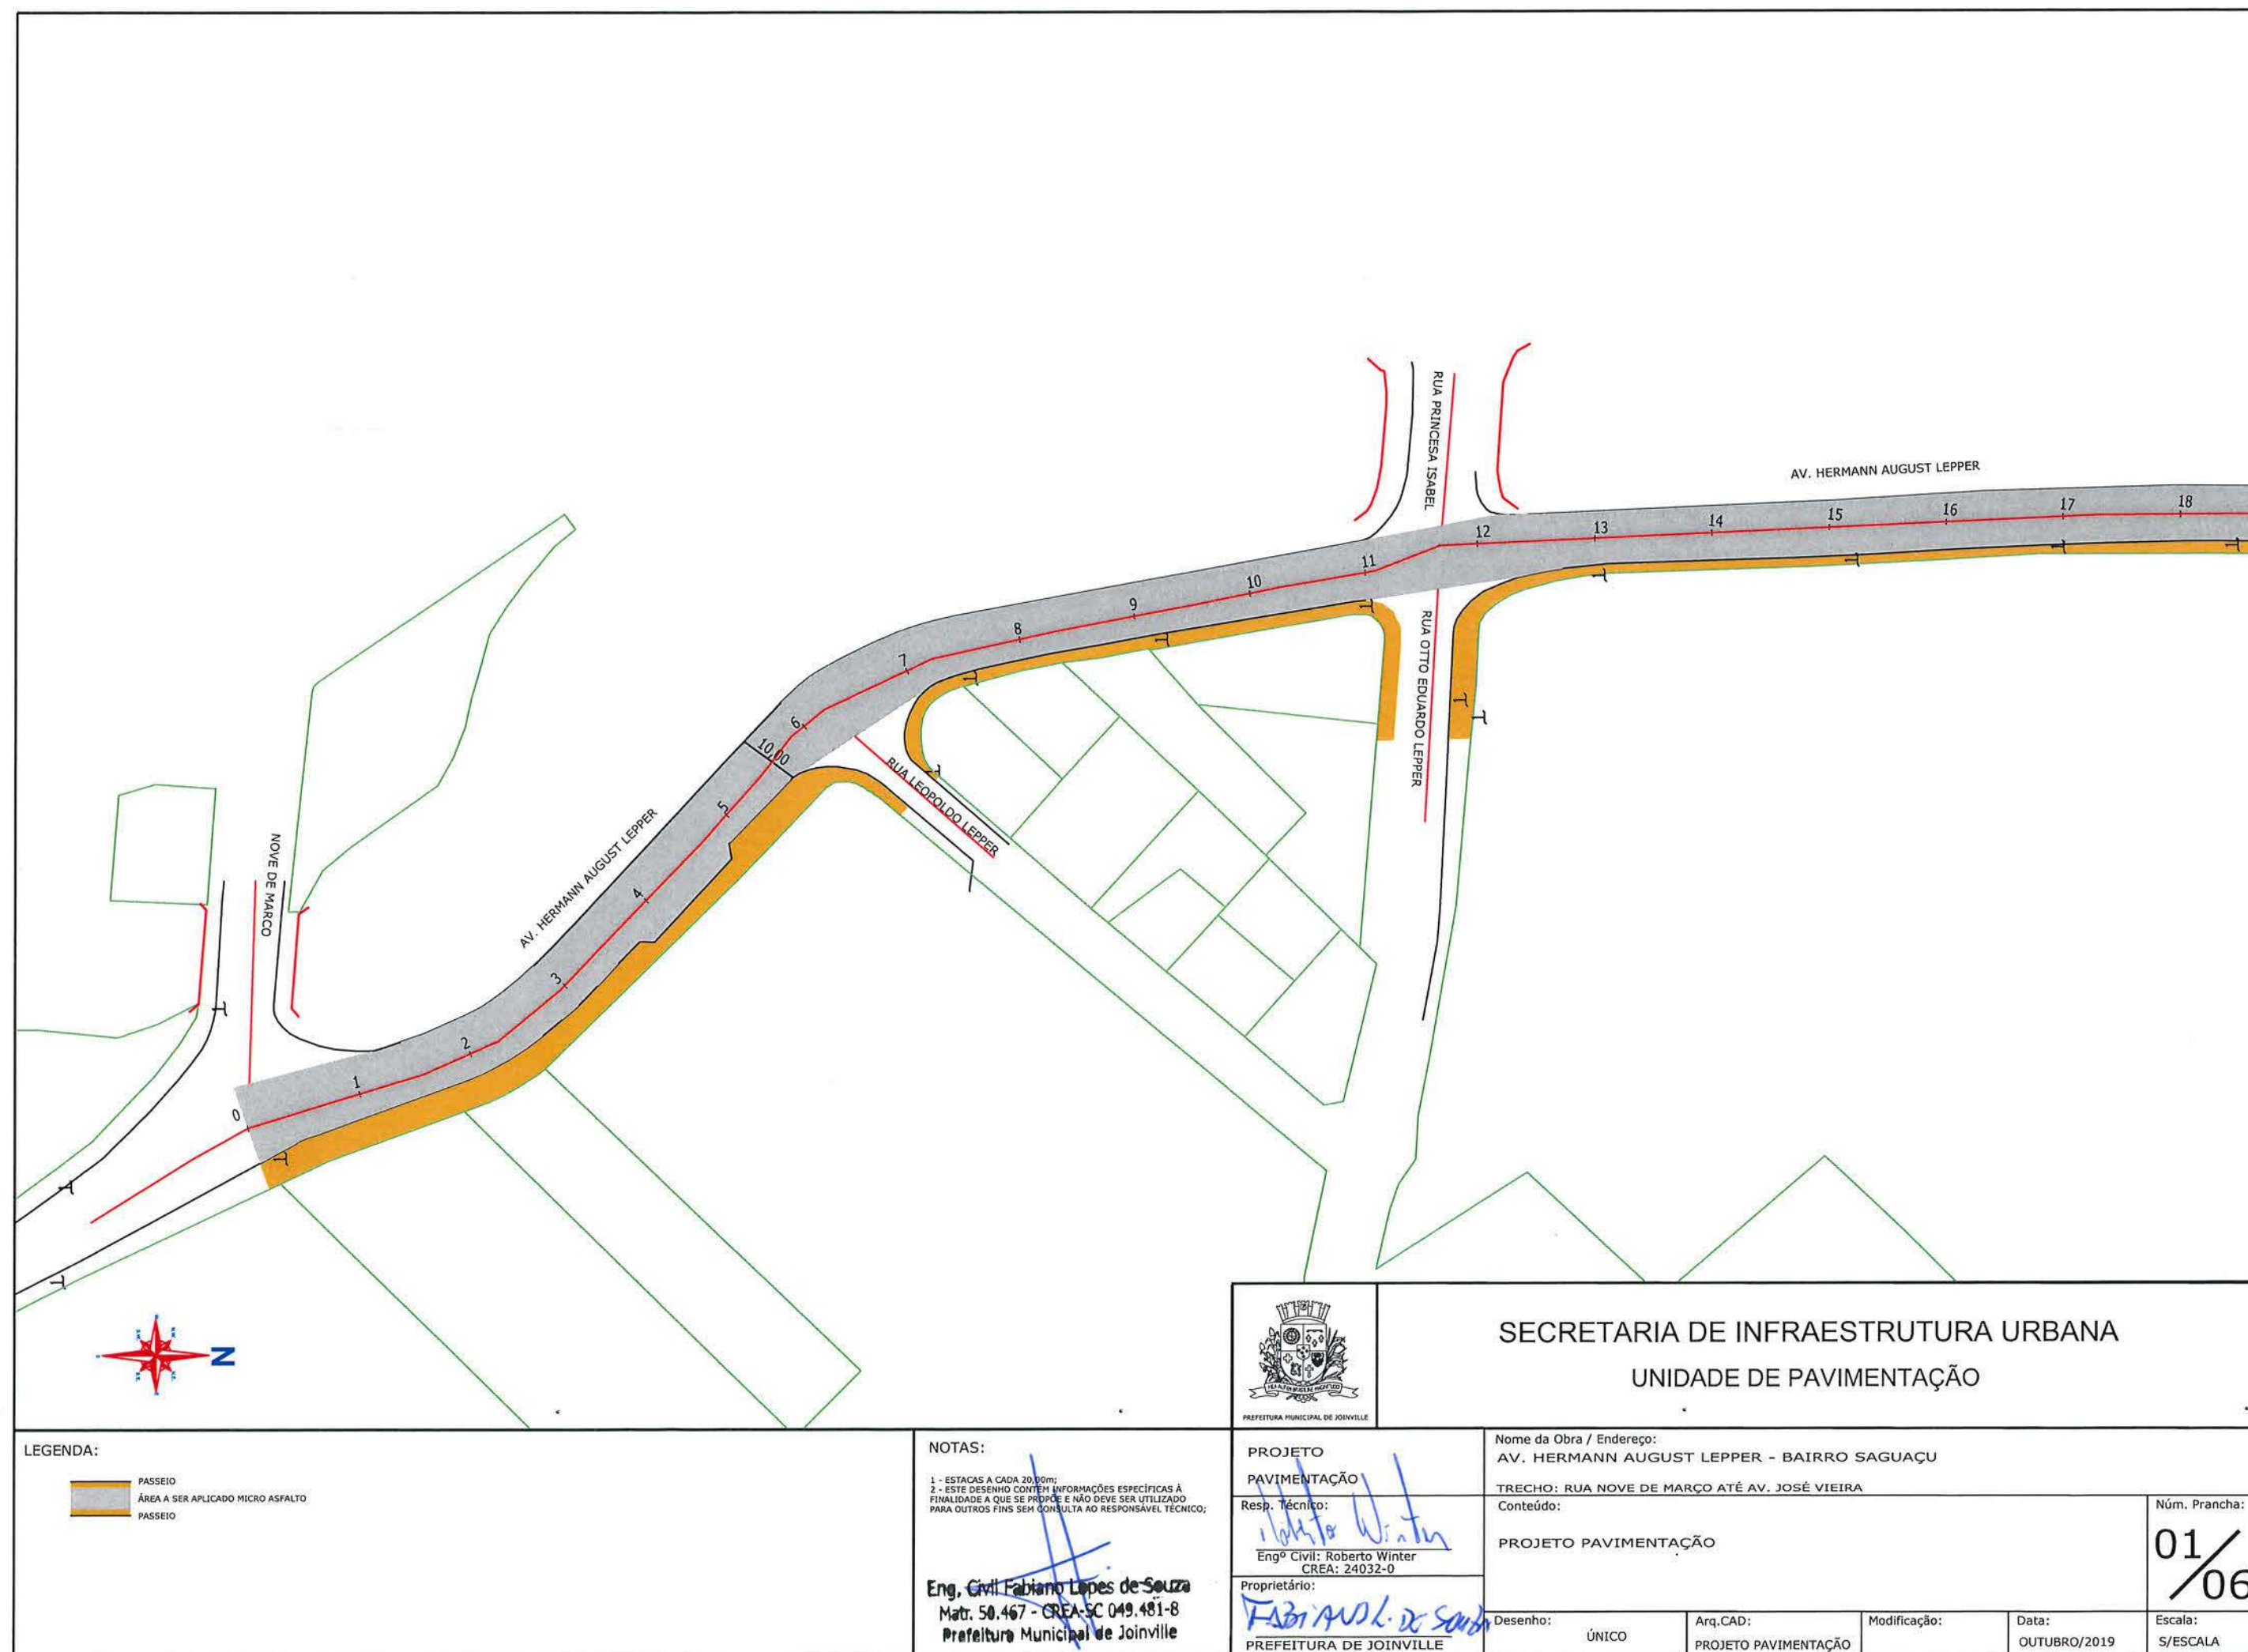

LEGENDA:

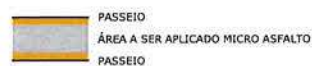

NOTAS:

- 1 - ESTACAS A CADA 20,00m;
2 - ESTE DESENHO CONTEH INFORMAÇÕES ESPECÍFICAS À FINALIDADE A QUE SE PROPÕE E NÃO DEVE SER UTILIZADO PARA OUTROS FINS SEM CONSULTA AO RESPONSÁVEL TÉCNICO;

Eng. Civil Fabiano Lopes de Souza
Matr. 50.467 - CREA-SC 049.481-8
Prefeitura Municipal de Joinville



PROJETO
PAVIMENTAÇÃO

Resp. Técnico:
Roberto Winter
Engº Civil: Roberto Winter
CREA: 24032-0

Proprietário:
Fabiano L. de Souza
PREFEITURA DE JOINVILLE

SECRETARIA DE INFRAESTRUTURA URBANA
UNIDADE DE PAVIMENTAÇÃO

Nome da Obra / Endereço:
AV. HERMANN AUGUST LEPPER - BAIRRO SAGUAÇU

TRECHO: RUA NOVE DE MARÇO ATÉ AV. JOSÉ VIEIRA

Conteúdo:

PROJETO PAVIMENTAÇÃO

Núm. Prancha:

01/06


Desenho: ÚNICO

Arq.CAD:
PROJETO PAVIMENTAÇÃO


Modificação:

Data:
OUTUBRO/2019


Escala:
S/ESCALA

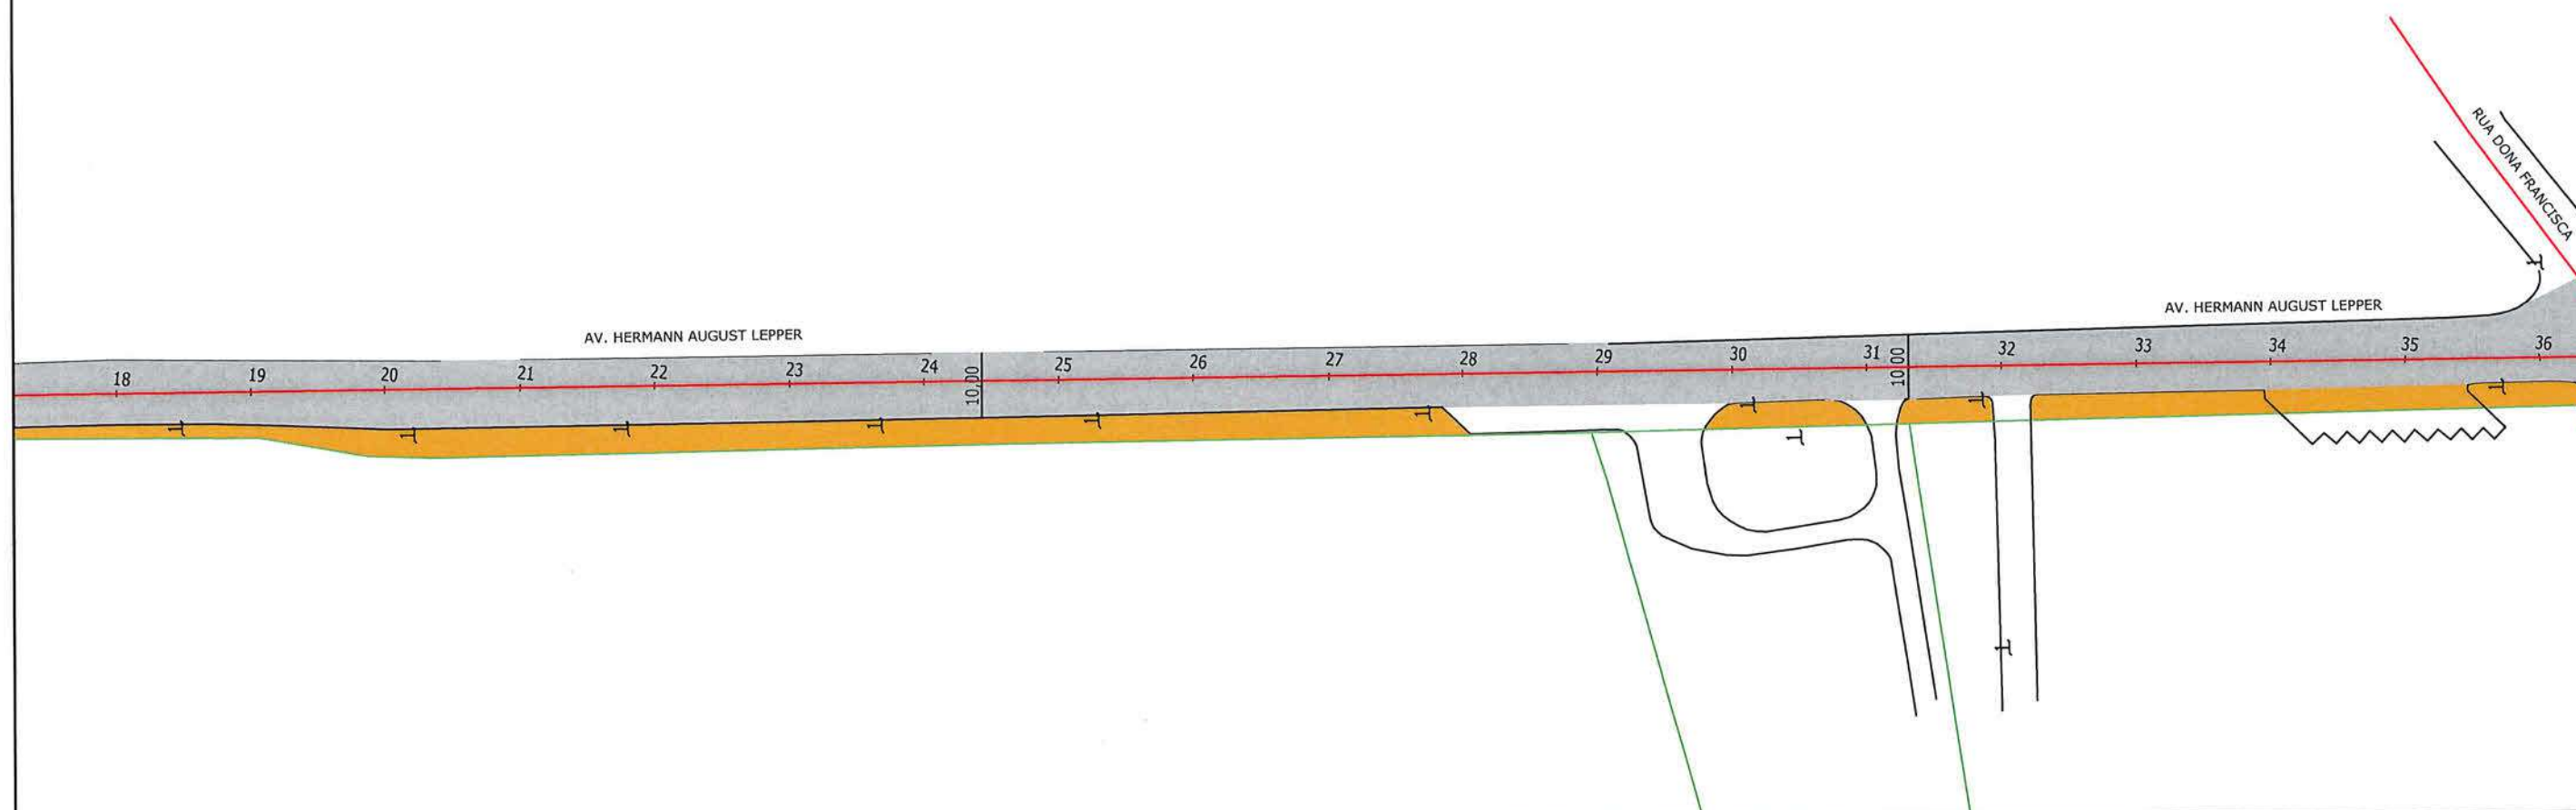

LEGENDA: PASSEIO ÁREA A SER APLICADO MICRO ASFALTO PASSEIO		NOTAS: 1 - ESTACAS A CADA 20,00M; 2 - ESTE DESENHO CONTEM INFORMAÇÕES ESPECÍFICAS À FINALIDADE A QUE SE PROPÕE E NÃO DEVE SER UTILIZADO PARA OUTROS FINS SEM CONSULTA AO RESPONSÁVEL TÉCNICO; Eng. Civil Fabiano Lopes de Souza Matr. 50.467 - CREA SC 049.481-8 Prefeitura Municipal de Joinville		SECRETARIA DE INFRAESTRUTURA URBANA UNIDADE DE PAVIMENTAÇÃO	
		PROJETO PAVIMENTAÇÃO Resp. Técnico: Eng.º Civil: Roberto Winter CREA: 24032-0 Proprietário: Fabiano L. de Souza PREFEITURA DE JOINVILLE		Nome da Obra / Endereço: AV. HERMANN AUGUST LEPPER - BAIRRO SAGUAÇU TRECHO: RUA NOVE DE MARÇO ATÉ AV. JOSÉ VIEIRA Conteúdo: PROJETO PAVIMENTAÇÃO	
				Núm. Prancha: 02/06	
				Desenho: ÚNICO Arq. CAD: PROJETO PAVIMENTAÇÃO Modificação: Data: OUTUBRO/2019 Escala: S/ESCALA	

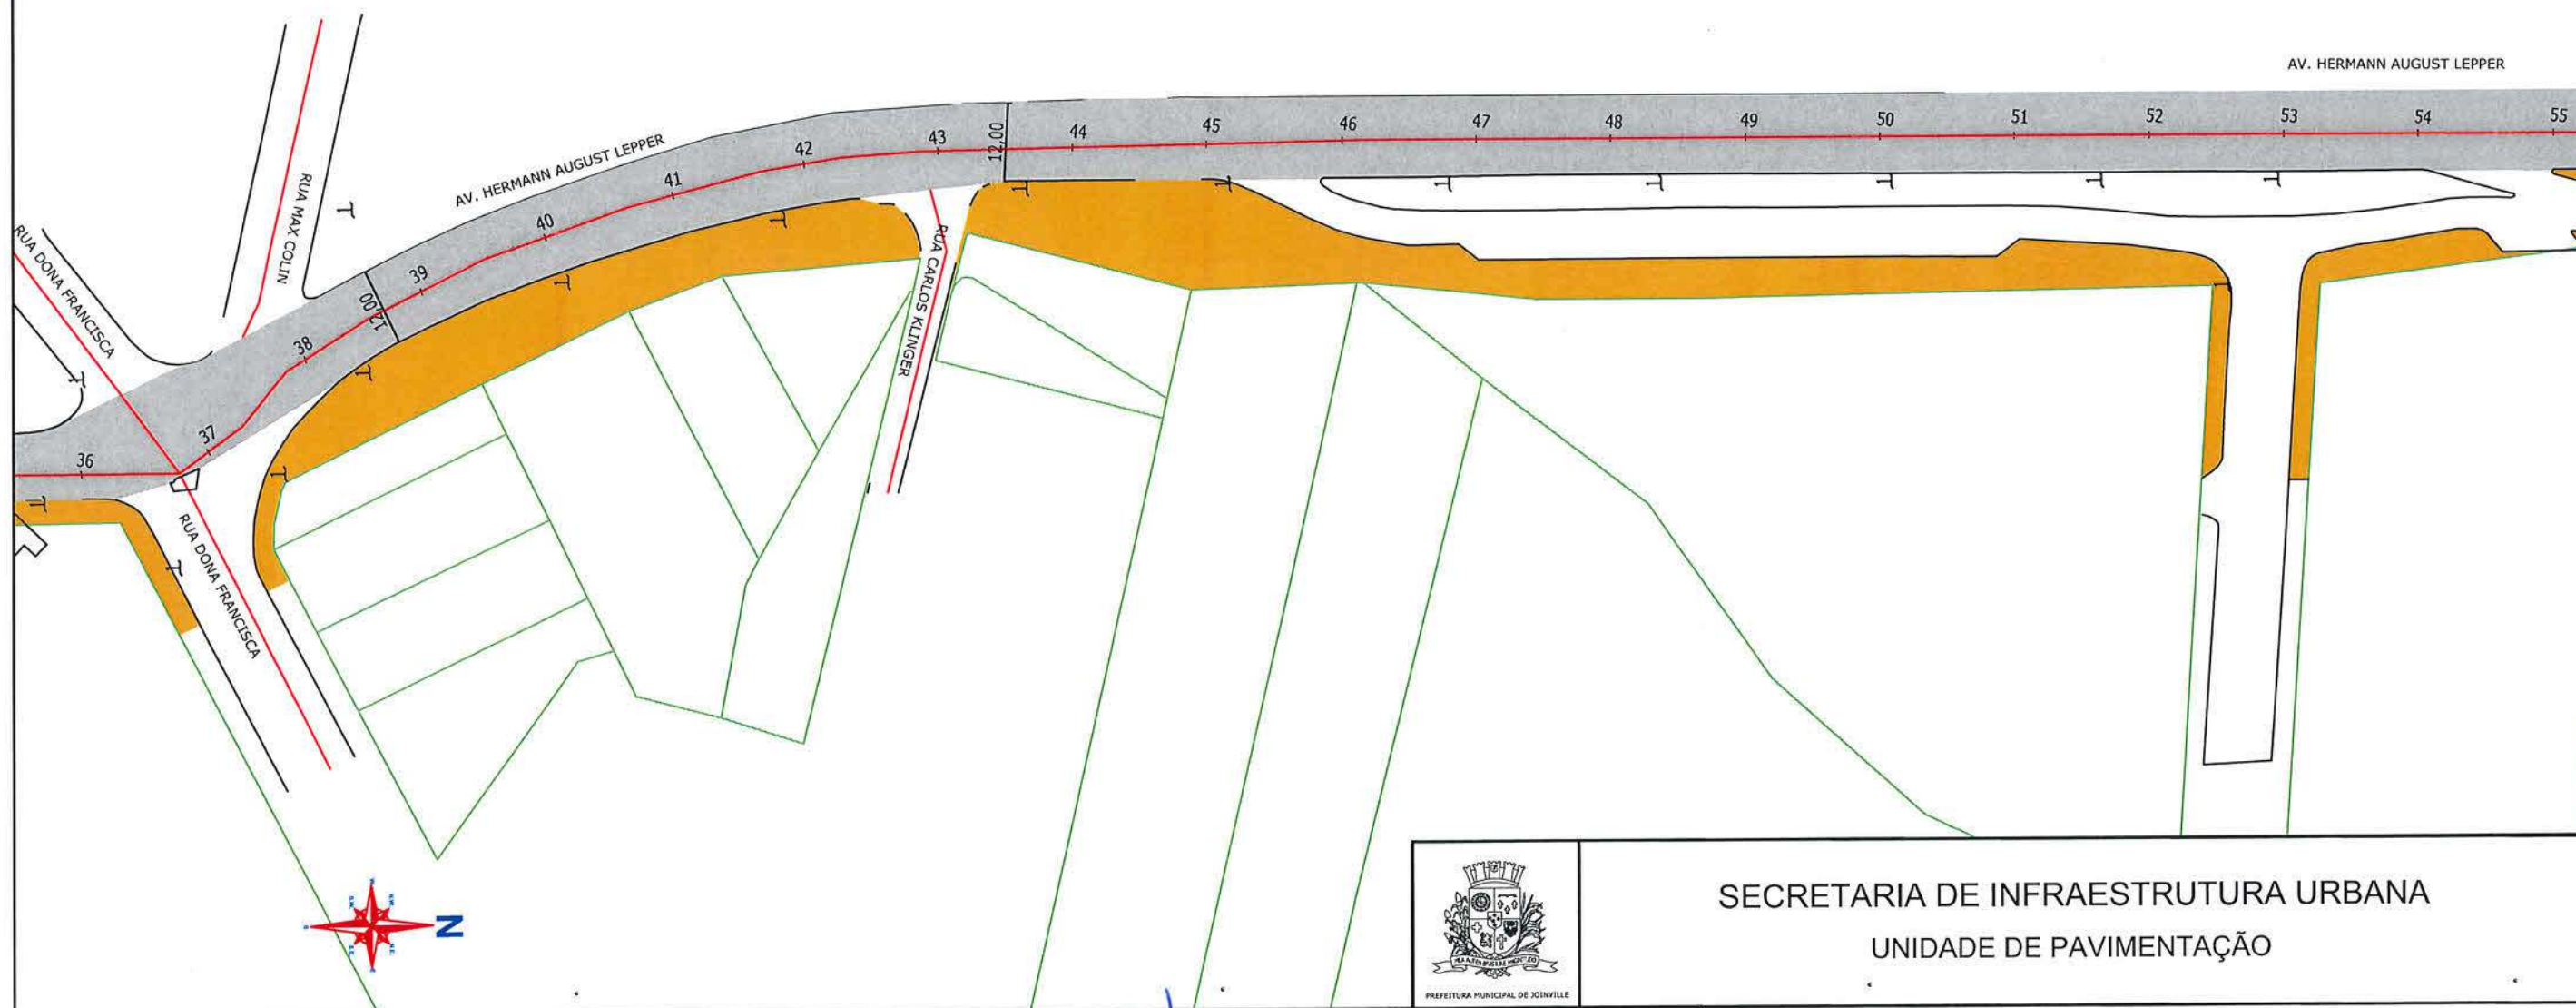

LEGENDA:

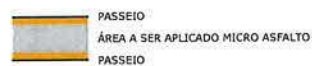

NOTAS:

1 - ESTACAS A CADA 20,00m;
2 - ESTE DESENHO CONTEM INFORMAÇÕES ESPECÍFICAS À FINALIDADE A QUE SE PROPÕE E NÃO DEVE SER UTILIZADO PARA OUTROS FINS SEM CONSULTA AO RESPONSÁVEL TÉCNICO;

Eng. Civil Fabiano Lopes de Souza
Matr. 50.467 - CREA-SC 049.481-8
Prefeitura Municipal de Joinville



SECRETARIA DE INFRAESTRUTURA URBANA
UNIDADE DE PAVIMENTAÇÃO

PROJETO
PAVIMENTAÇÃO

Resp. Técnico:
Eng.º Civil: Roberto Winter
CREA: 24032-0

Proprietário:
Fabiano L. de Souza
PREFEITURA DE JOINVILLE

Nome da Obra / Endereço:
AV. HERMANN AUGUST LEPPER - BAIRRO SAGUAÇU

TRECHO: RUA NOVE DE MARÇO ATÉ AV. JOSÉ VIEIRA


Conteúdo:


PROJETO PAVIMENTAÇÃO

Núm. Prancha:

03/06

Desenho: ÚNICO	Arq.CAD: PROJETO PAVIMENTAÇÃO	Modificação:	Data: OUTUBRO/2019	Escala: S/ESCALA
----------------	-------------------------------	--------------	--------------------	------------------

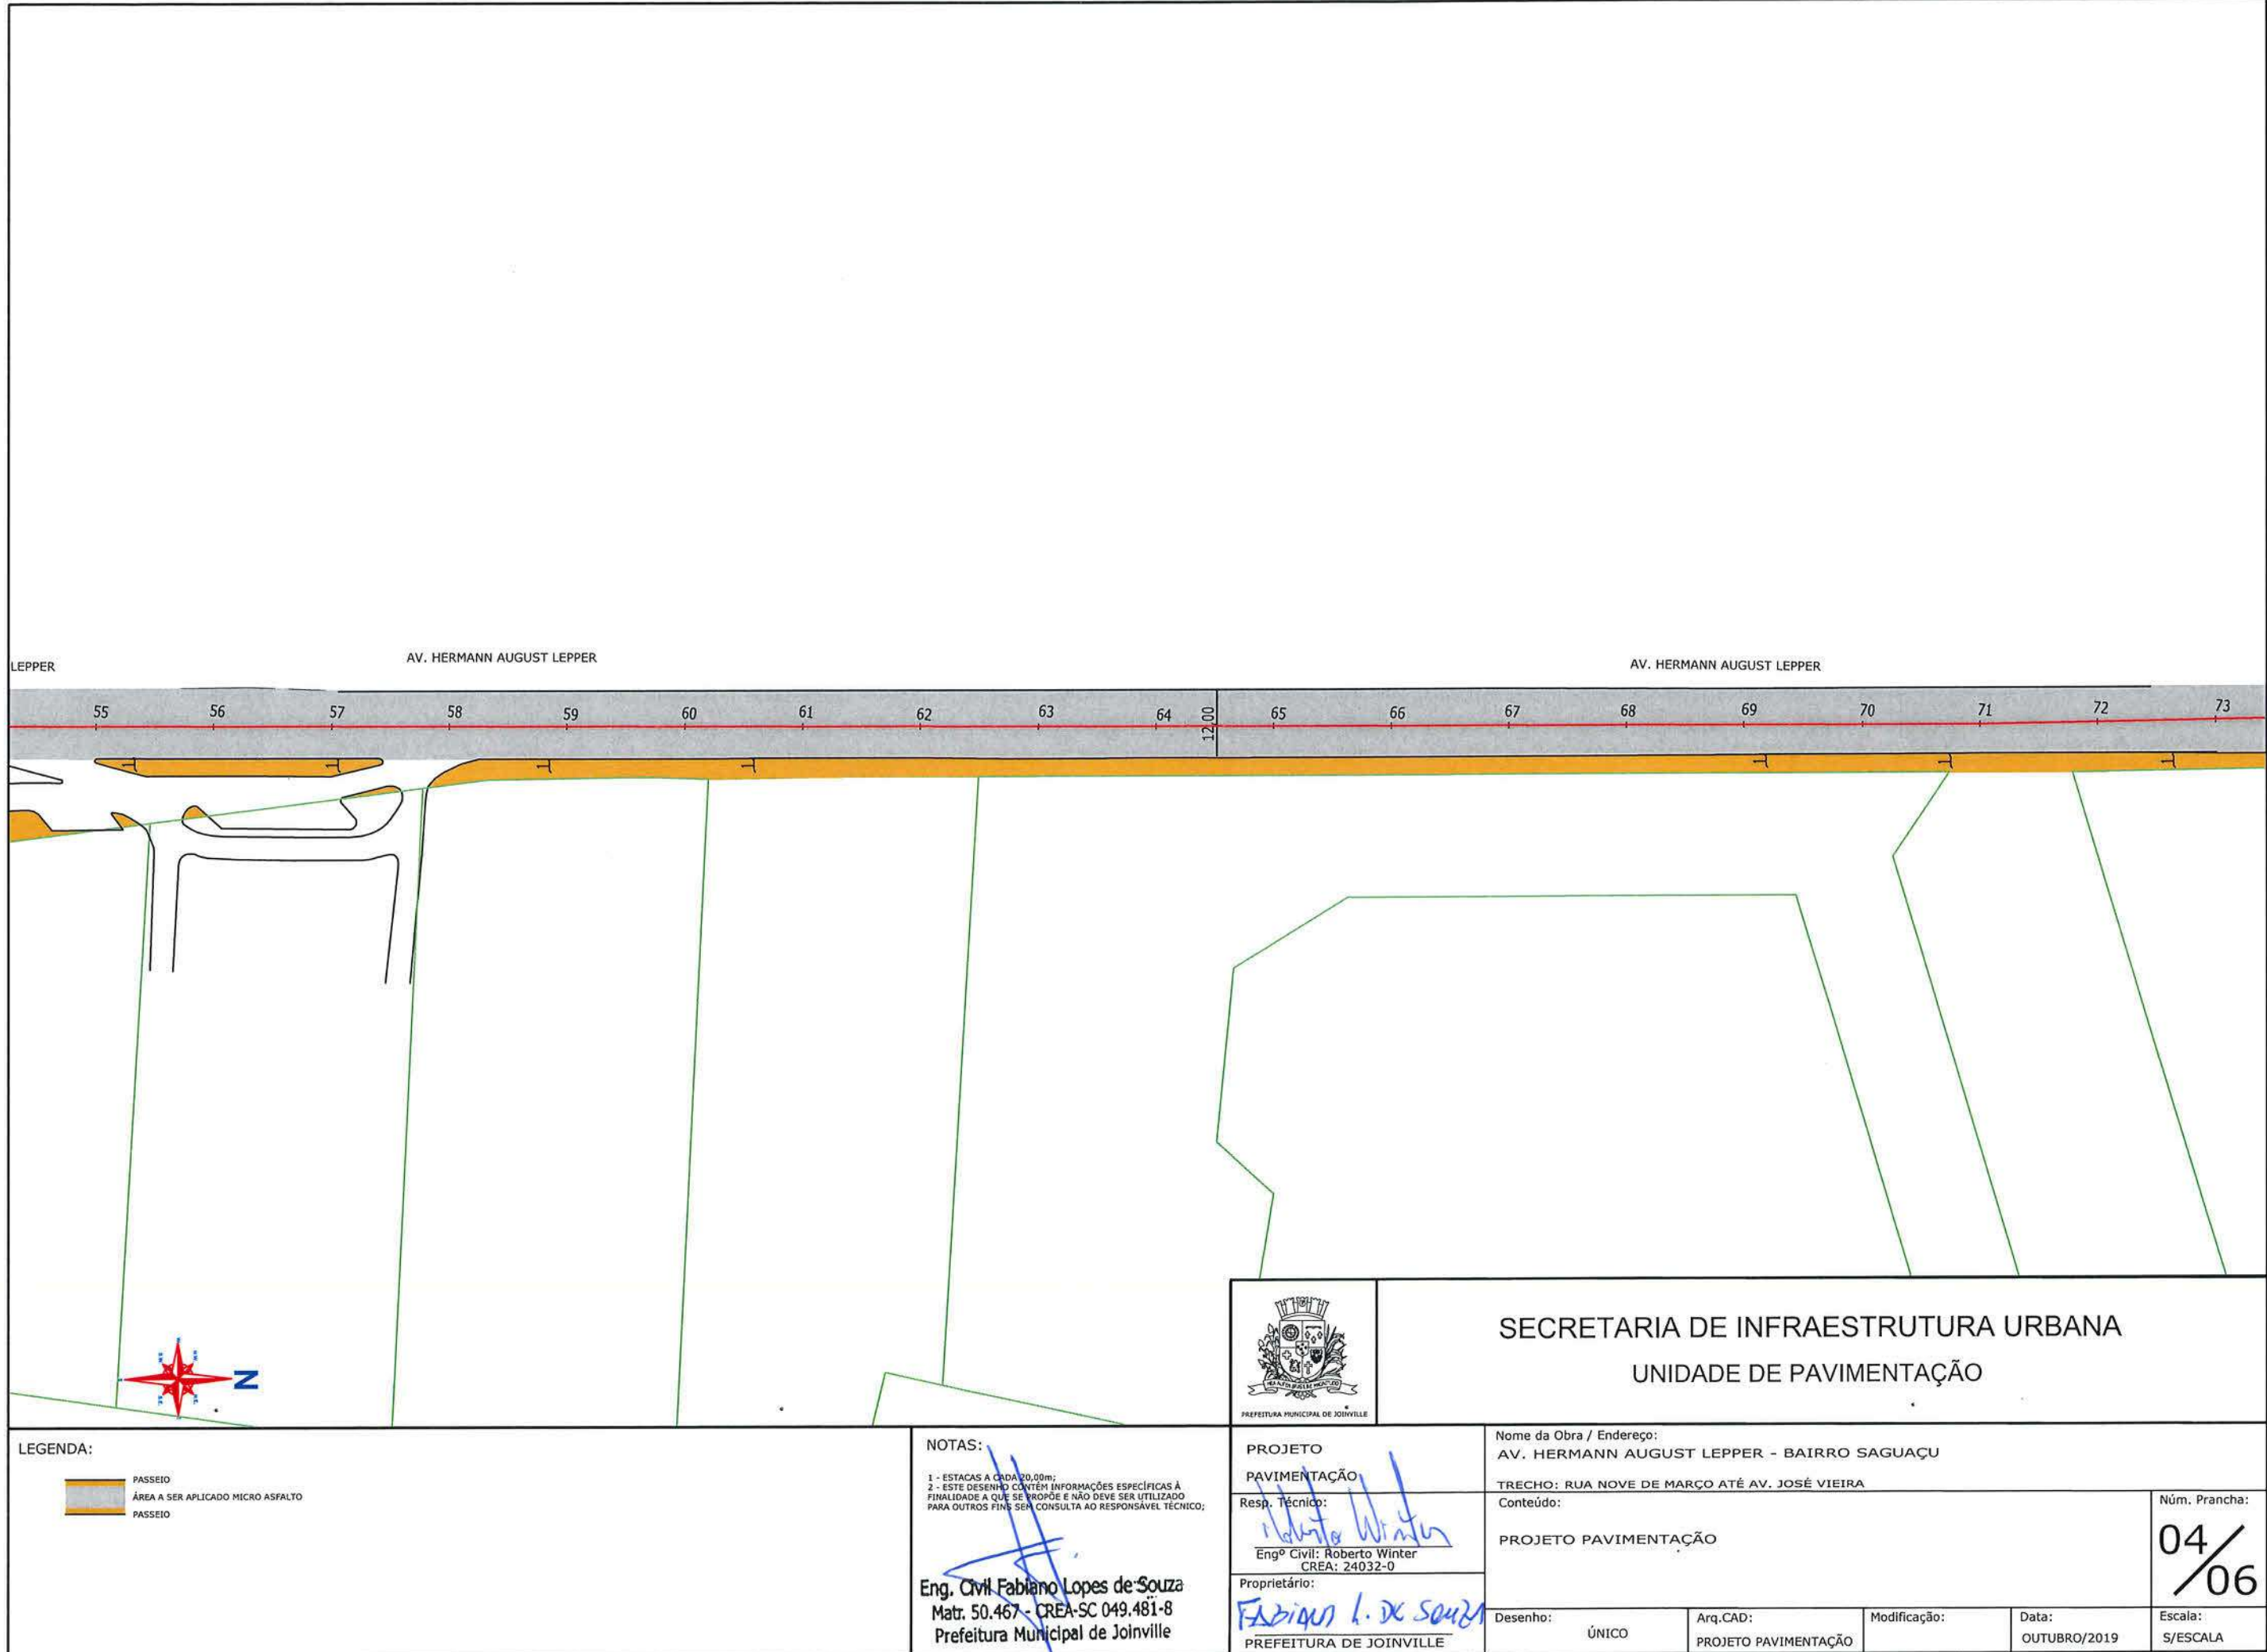

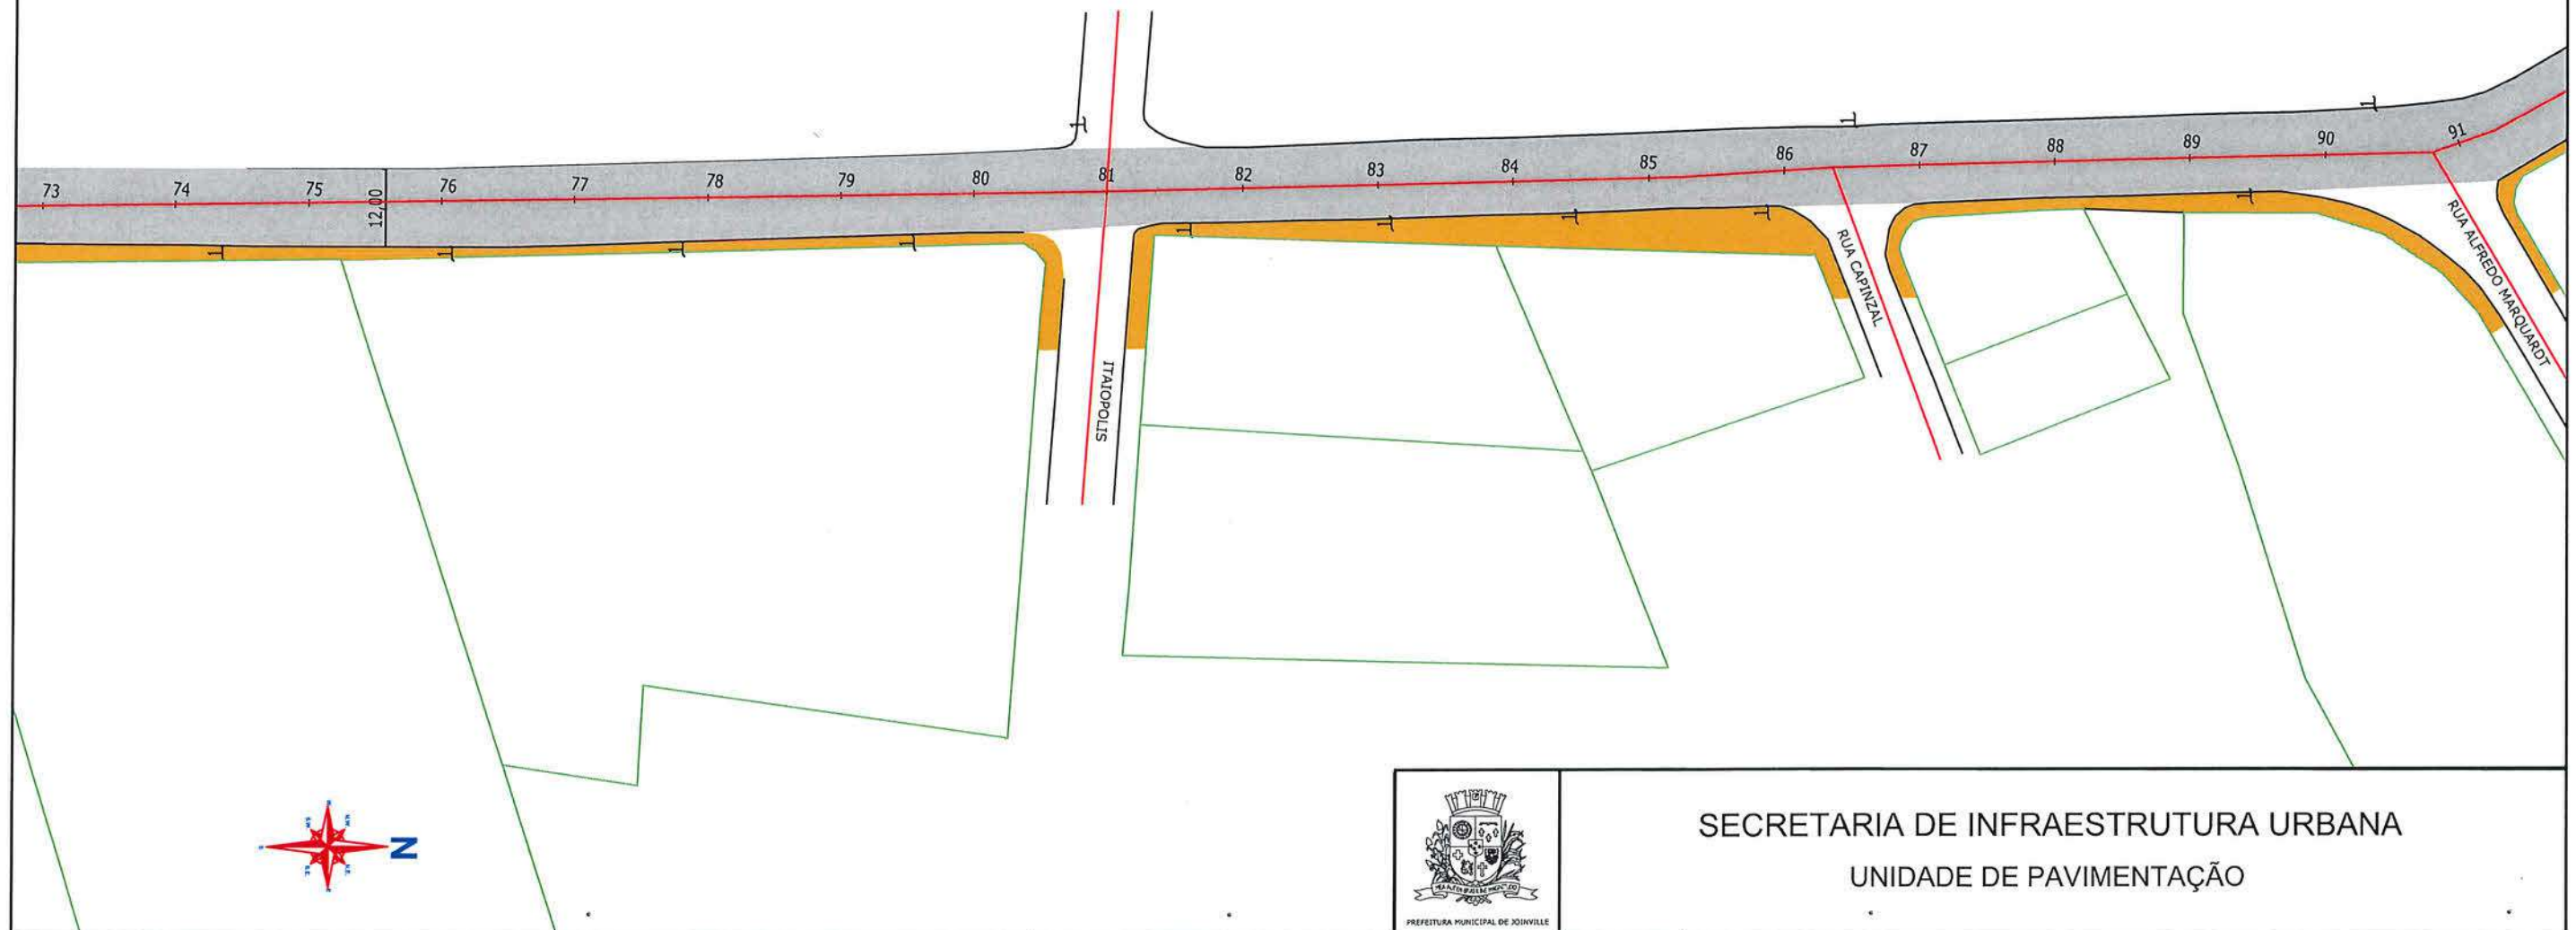


LEGENDA: 		NOTAS: 1 - ESTACAS A CADA 20,00m; 2 - ESTE DESENHO CONTEM INFORMAÇÕES ESPECÍFICAS À FINALIDADE A QUE SE PROPÕE E NÃO DEVE SER UTILIZADO PARA OUTROS FINS SEM CONSULTA AO RESPONSÁVEL TÉCNICO;		SECRETARIA DE INFRAESTRUTURA URBANA UNIDADE DE PAVIMENTAÇÃO	
		PROJETO PAVIMENTAÇÃO Resp. Técnico: <i>Roberto Winter</i> Engº Civil: Roberto Winter CREA: 24032-0 Proprietário: <i>Fabiano L. de Souza</i> PREFEITURA DE JOINVILLE		Nome da Obra / Endereço: AV. HERMANN AUGUST LEPPER - BAIRRO SAGUAÇU TRECHO: RUA NOVE DE MARÇO ATÉ AV. JOSÉ VIEIRA Conteúdo: PROJETO PAVIMENTAÇÃO	
Eng. Civil <i>Fabiano Lopes de Souza</i> Matr. 50.467 - CREA-SC 049.481-8 Prefeitura Municipal de Joinville		Desenho: ÚNICO Arq.CAD: PROJETO PAVIMENTAÇÃO Modificação: Data: OUTUBRO/2019 Escala: S/ESCALA		Núm. Prancha: 05/06	



SECRETARIA DE INFRAESTRUTURA URBANA
UNIDADE DE PAVIMENTAÇÃO

LEGENDA:

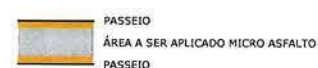

NOTAS:

1 - ESTACAS A CADA 20,00m;
2 - ESTE DESENHO CONTÉM INFORMAÇÕES ESPECÍFICAS À FINALIDADE A QUE SE PROPÕE E NÃO DEVE SER UTILIZADO PARA OUTROS FINS SEM CONSULTA AO RESPONSÁVEL TÉCNICO;

Eng. Civil Fabiano Lopes de Souza
Matr. 50.467 - CREA-SC 049.481-8
Prefeitura Municipal de Joinville

PROJETO
PAVIMENTAÇÃO

Resp. Técnico:
Roberto Winter
Engº Civil: Roberto Winter
CREA: 24032-0

Proprietário:
Fabiano L. de Souza
PREFEITURA DE JOINVILLE

Nome da Obra / Endereço:
AV. HERMANN AUGUST LEPPER - BAIRRO SAGUAÇU


TRECHO: RUA NOVE DE MARÇO ATÉ AV. JOSÉ VIEIRA

Conteúdo:
PROJETO PAVIMENTAÇÃO

Núm. Prancha:

06/06

Desenho:	ÚNICO	Arq.CAD:	PROJETO PAVIMENTAÇÃO	Modificação:	Data:	OUTUBRO/2019	Escala:	S/ESCALA
----------	-------	----------	----------------------	--------------	-------	--------------	---------	----------

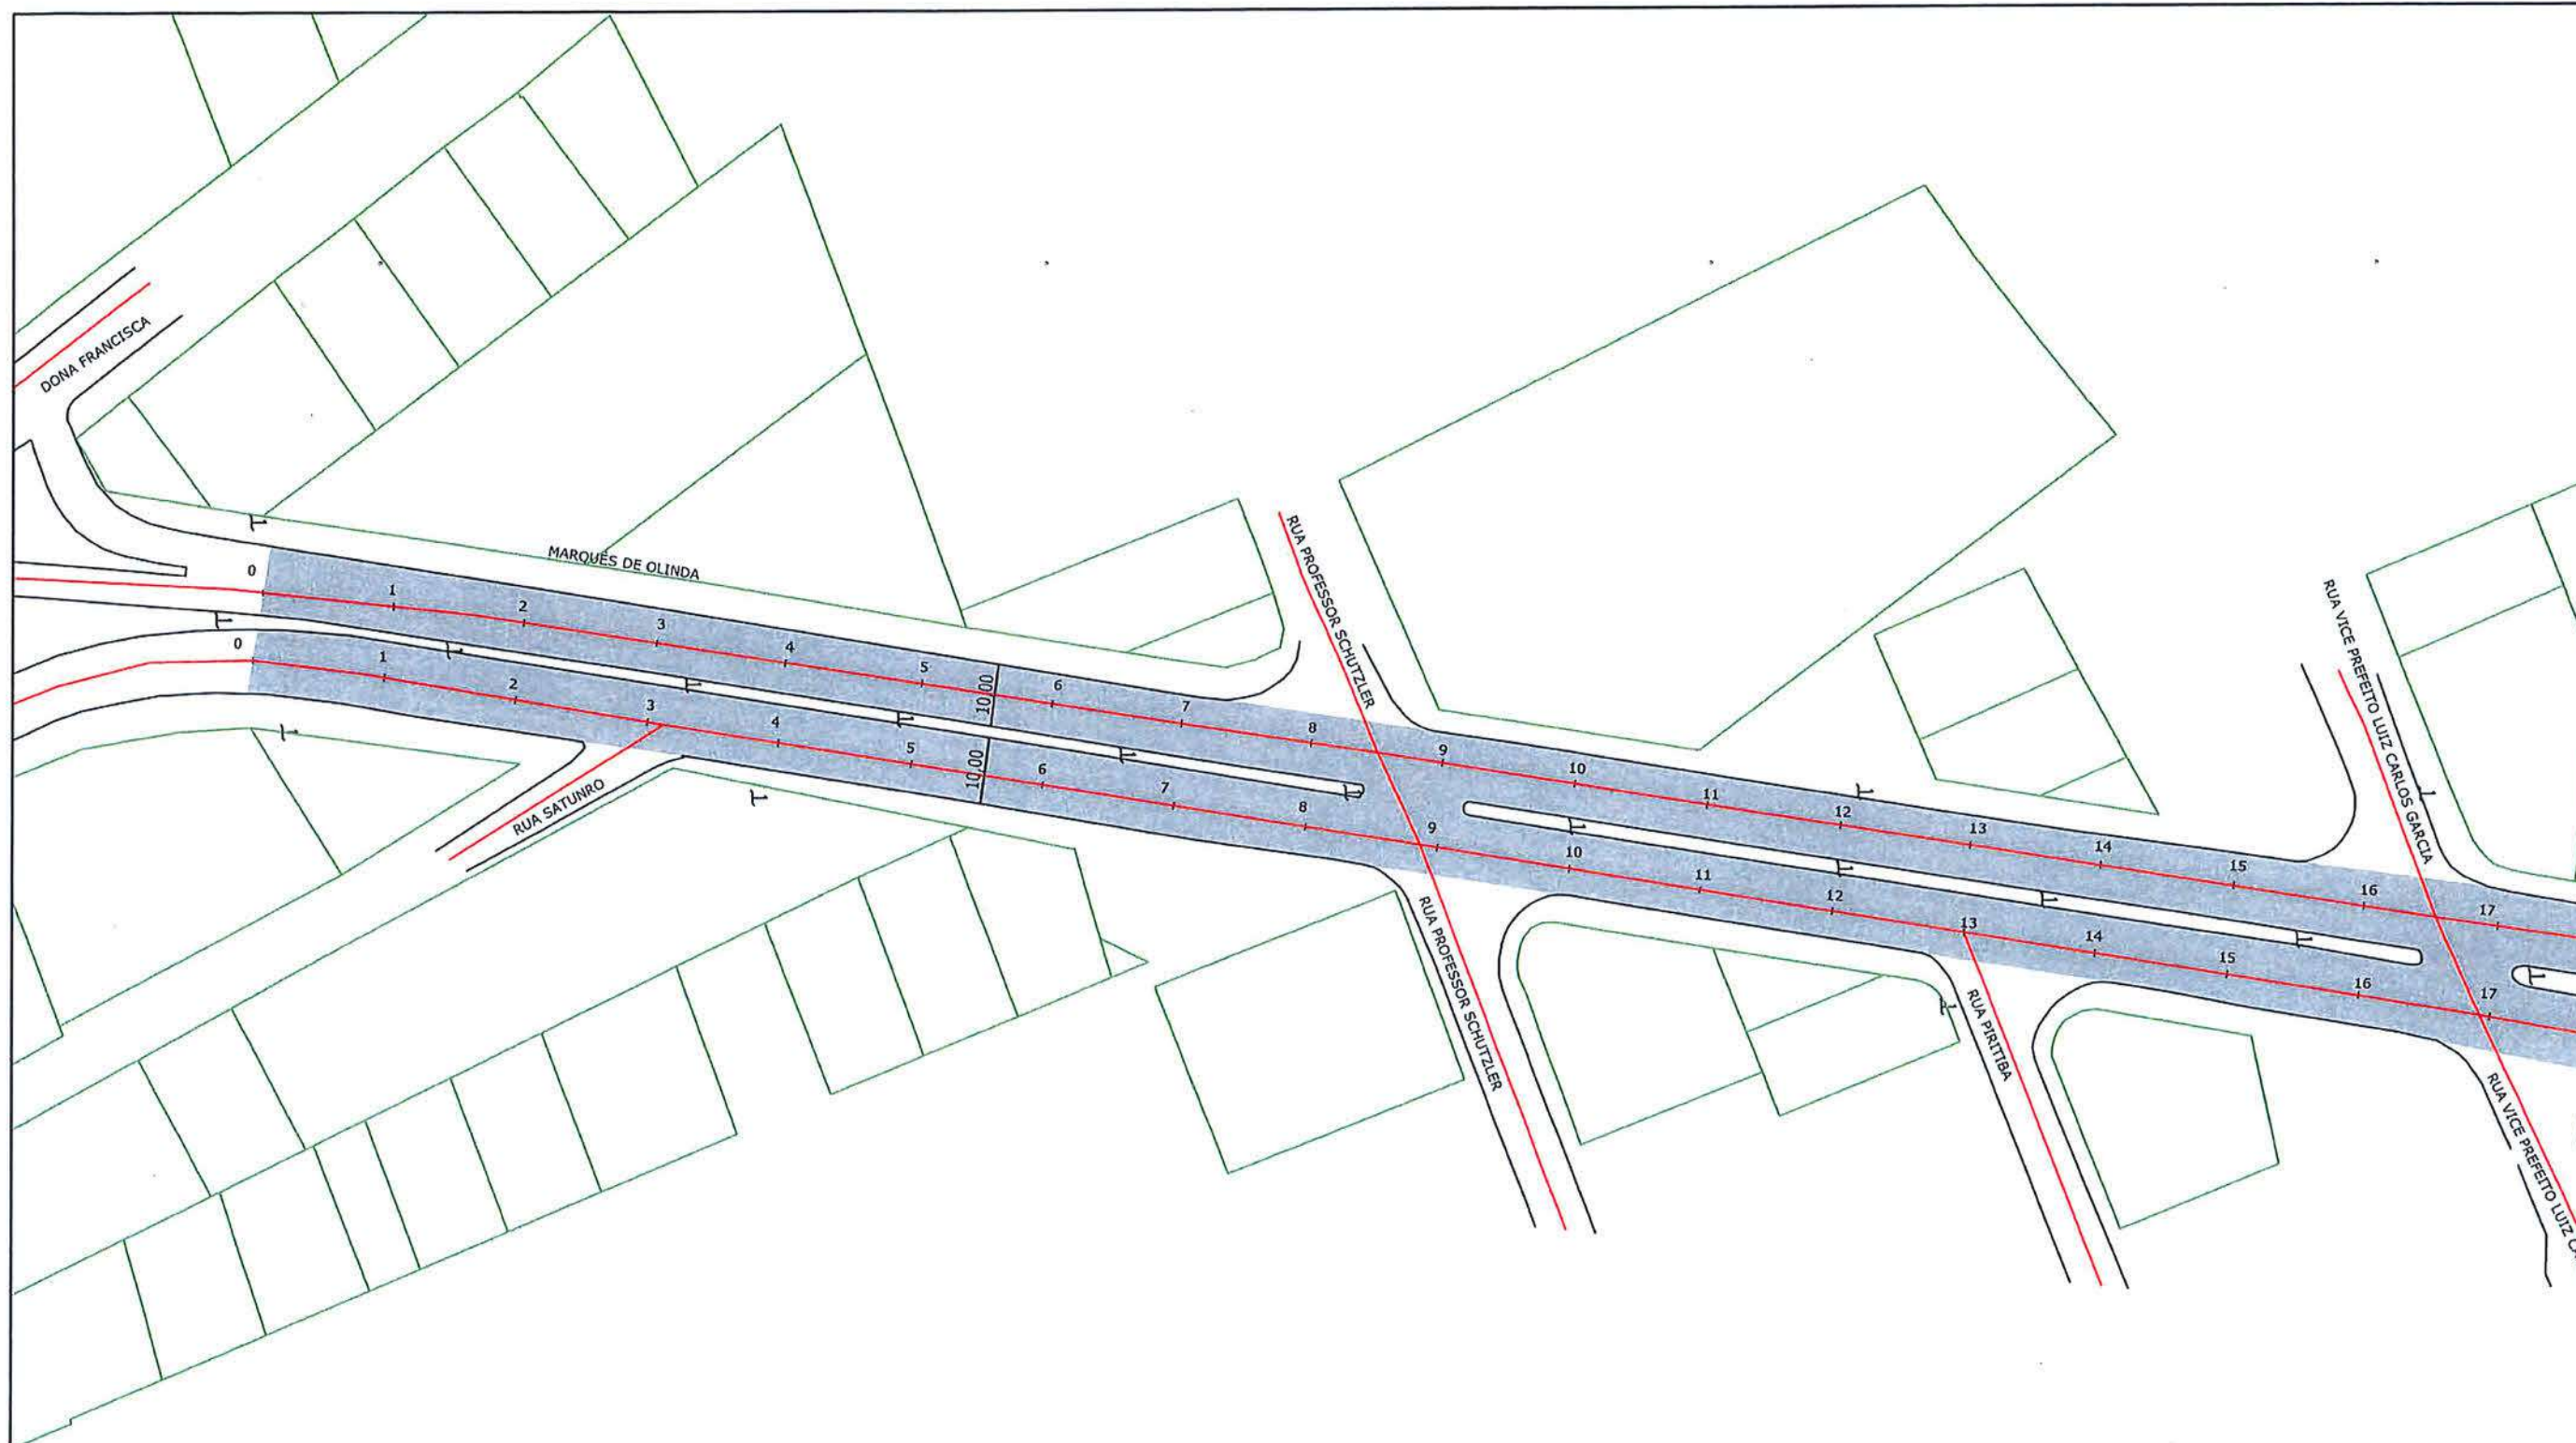

LEGENDA:

 ÁREA A SER APLICADO MICRO ASFALTO

 CICLOVIA EXISTENTE

NOTAS:

- 1 - ESTACAS A CADA 20,00m;
- 2 - ESTE DESENHO CONTÉM INFORMAÇÕES ESPECÍFICAS À FINALIDADE A QUE SE PROPÕE E NÃO DEVE SER UTILIZADO PARA OUTROS FINS SEM CONSULTA AO RESPONSÁVEL TÉCNICO;

Eng. Civil Fabiano Lopes de Souza
Matr. 50.467 - CREA-SC 049.481-8
Prefeitura Municipal de Joinville



PREFEITURA MUNICIPAL DE JOINVILLE

PROJETO
PAVIMENTAÇÃO

Resp. Técnico:


Engº Civil: Roberto Winter
CREA: 24032-0

Proprietário:


FABIANO L. DE SOUZA
PREFEITURA DE JOINVILLE

SECRETARIA DE INFRAESTRUTURA URBANA
UNIDADE DE PAVIMENTAÇÃO

Nome da Obra / Endereço:

EIXO MARQUÊS DE OLINDA - BAIRRO GLÓRIA

TRECHO: RUA DONA FRANCISCA ATÉ RUA ANITA GARIBALDI

Conteúdo:

PROJETO PAVIMENTAÇÃO

Núm. Prancha:

01/19

Desenho:

ÚNICO

Arq.CAD:

PROJETO PAVIMENTAÇÃO


Modificação:

Data:

OUTUBRO/2019

Escala:

S/ESCALA

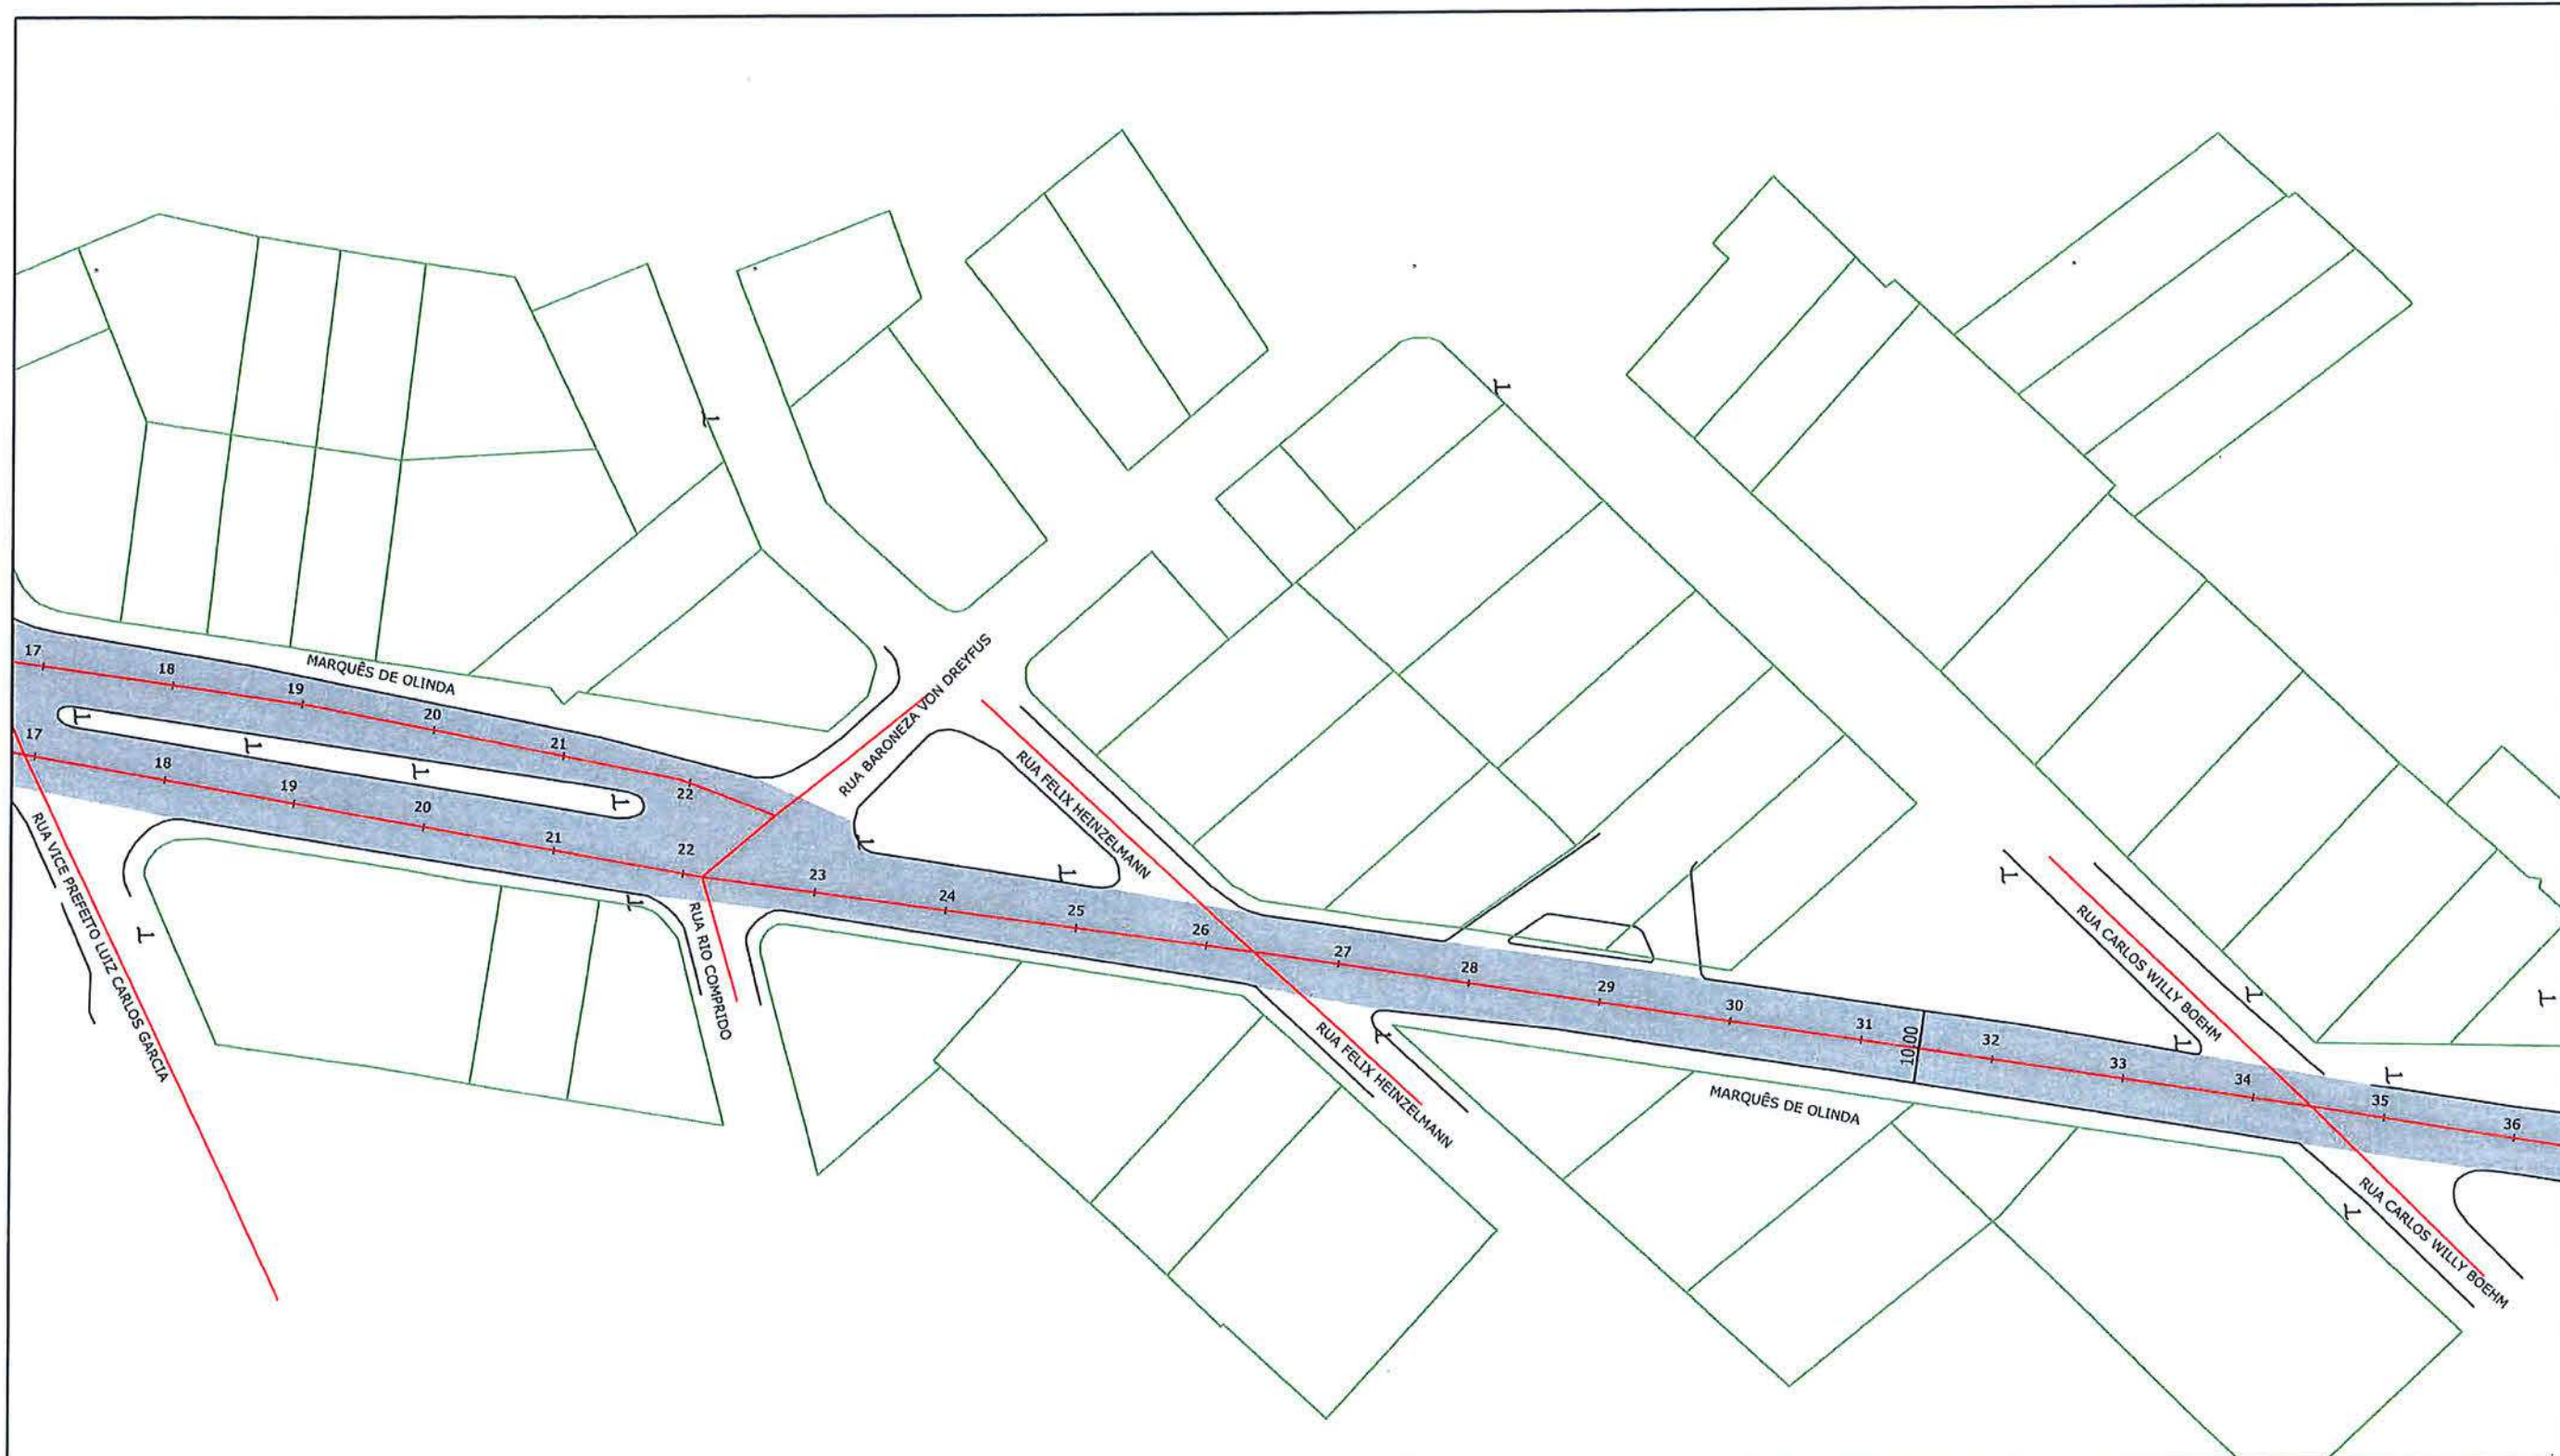

LEGENDA:

ÁREA A SER APLICADO MICRO ASFALTO

CICLOVIA EXISTENTE

NOTAS:

1 - ESTAÇÕES A CADA 50,00M;
2 - ESTE DESENHO CONTÉM INFORMAÇÕES ESPECÍFICAS À FINALIDADE A QUE SE PROPÕE E NÃO DEVE SER UTILIZADO PARA OUTROS FINS SEM CONSULTA AO RESPONSÁVEL TÉCNICO;

Eng. Civil Fabiano Lopes de Souza
Matr. 50.467 - CREA-SC 049.481-8
Prefeitura Municipal de Joinville



SECRETARIA DE INFRAESTRUTURA URBANA
UNIDADE DE PAVIMENTAÇÃO

PROJETO

PAVIMENTAÇÃO

Resp. Técnico:

Engº Civil: Roberto Winter

CREA: 24032-0

Proprietário:

FABIANO L. DE SOUZA

PREFEITURA DE JOINVILLE

Nome da Obra / Endereço:

EIXO MARQUÊS DE OLINDA - BAIRRO GLÓRIA

TRECHO: RUA DONA FRANCISCA ATÉ RUA ANITA GARIBALDI

Conteúdo:

PROJETO PAVIMENTAÇÃO

Núm. Prancha:

02/19

Desenho:

ÚNICO

Arq.CAD:

PROJETO PAVIMENTAÇÃO


Modificação:

Data:

OUTUBRO/2019

Escala:

S/ESCALA

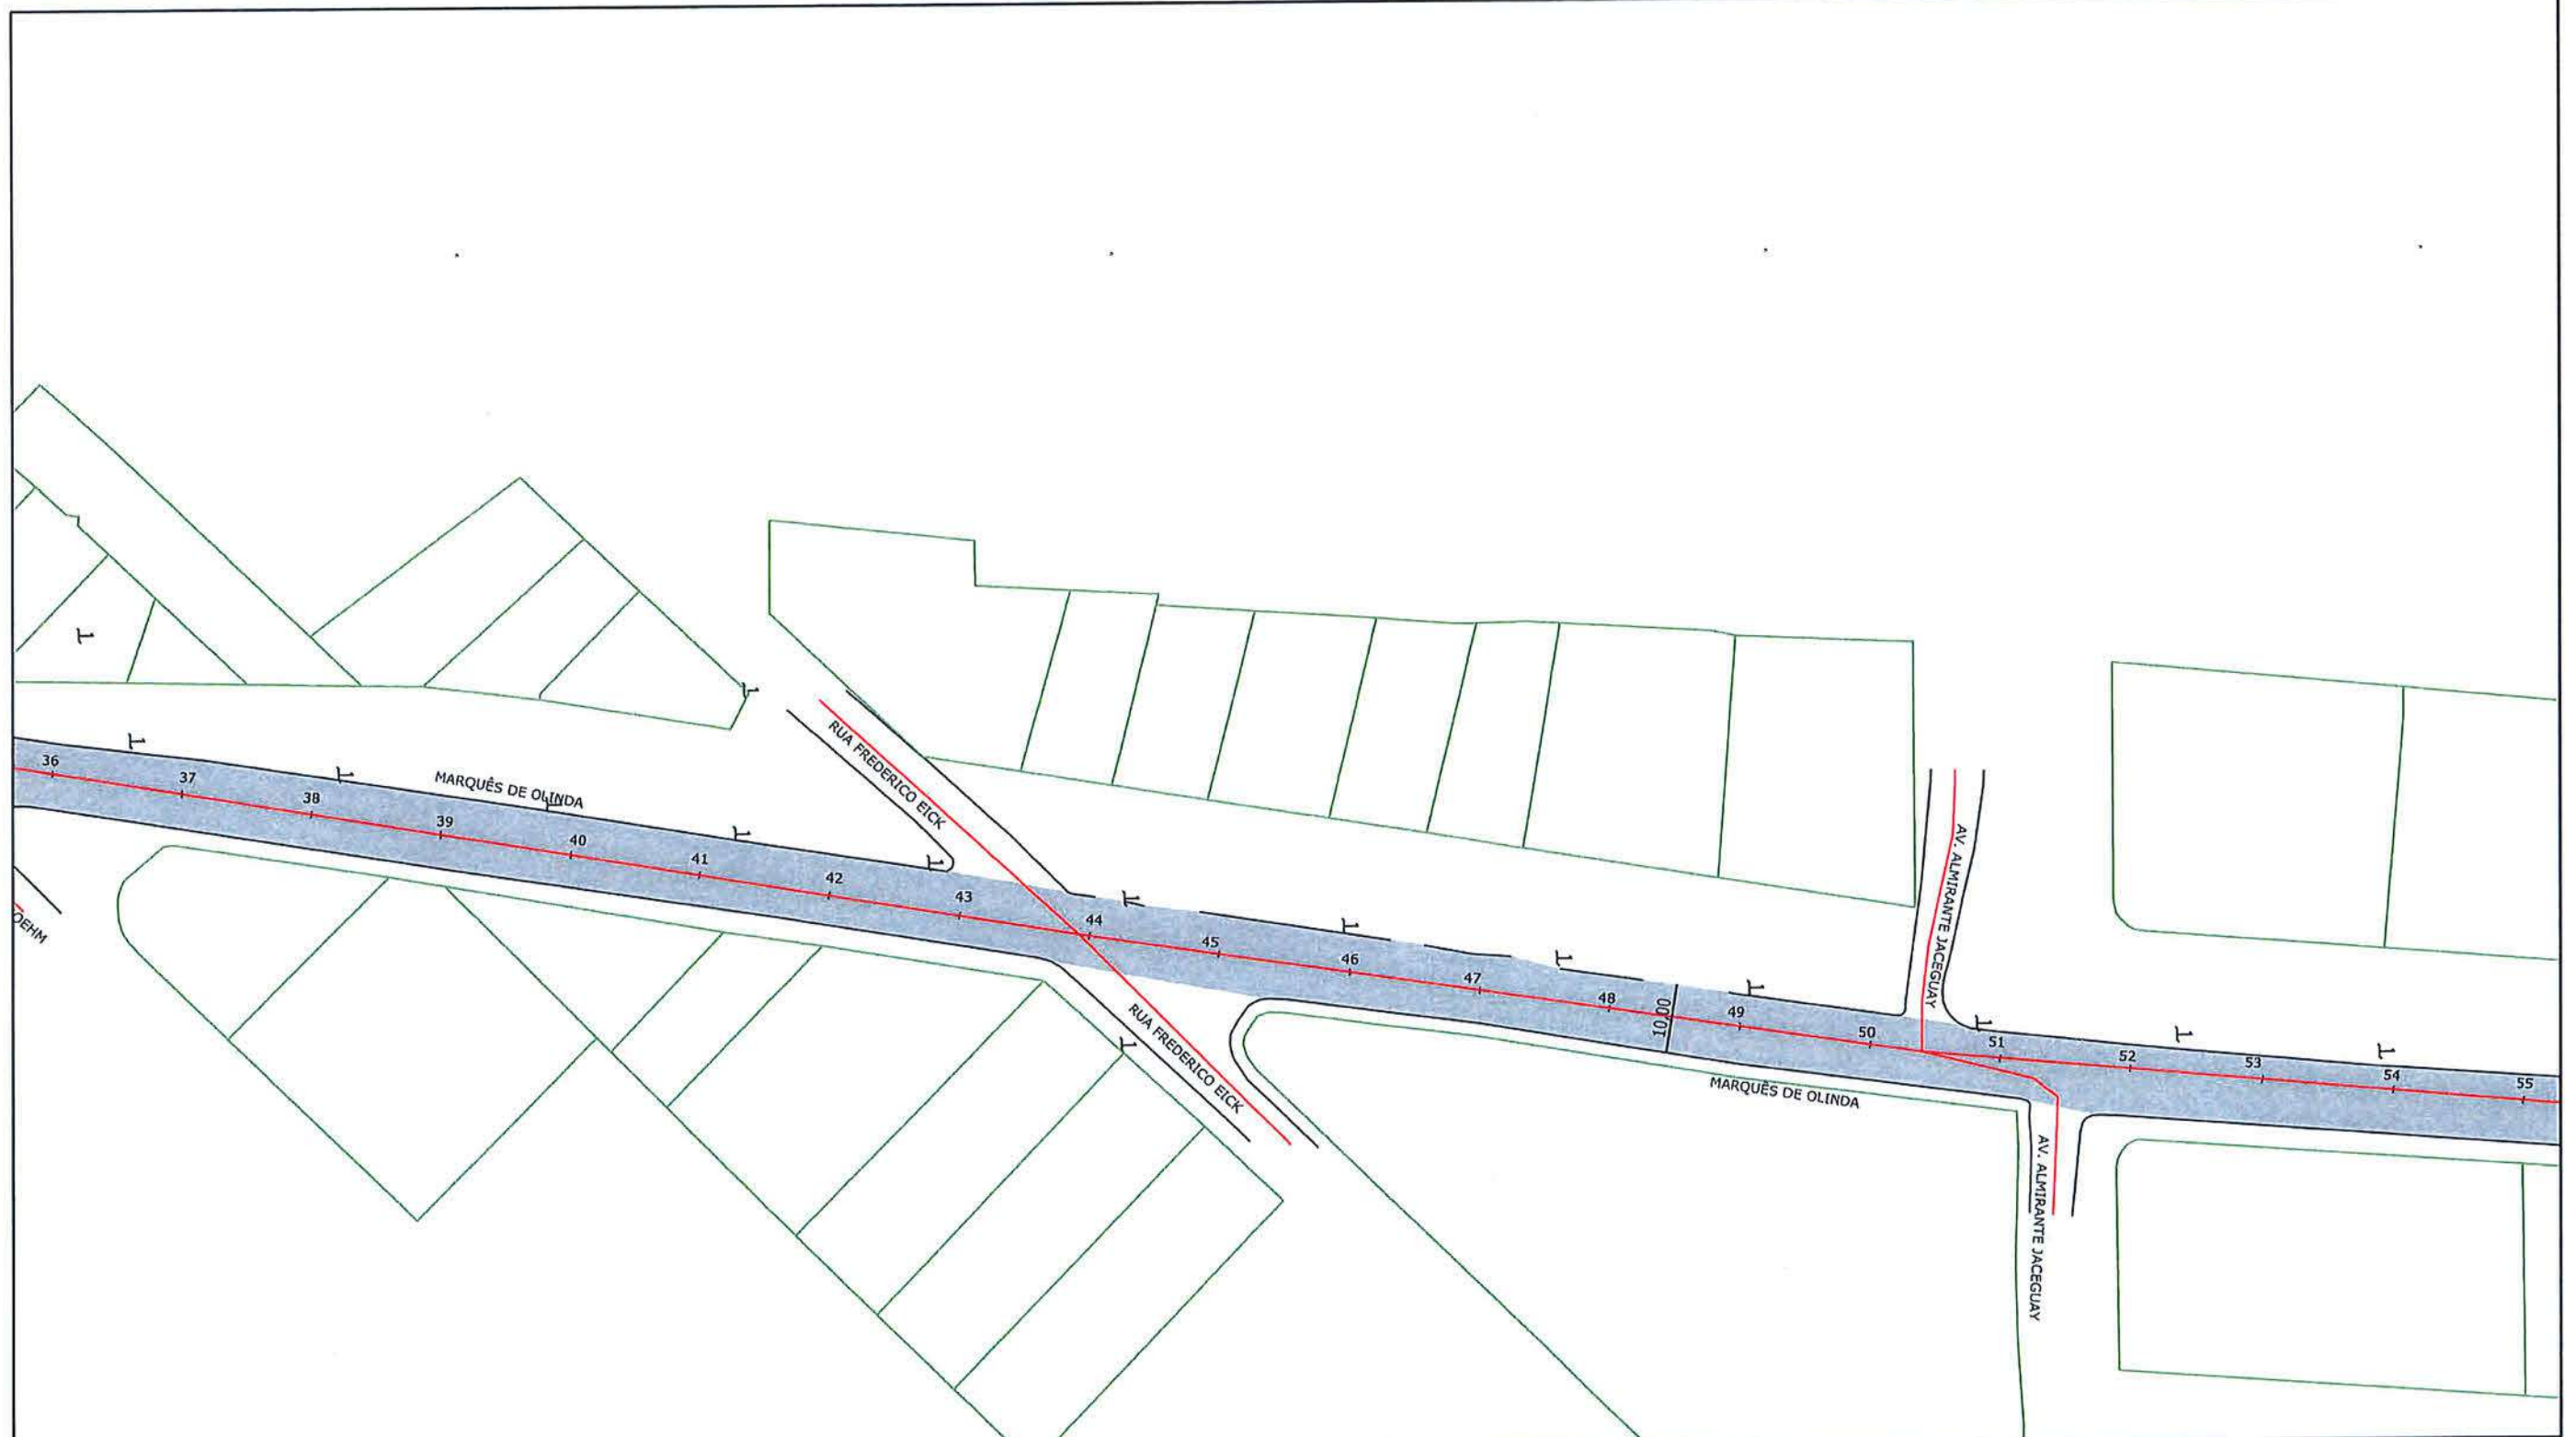

LEGENDA:

 ÁREA A SER APLICADO MICRO ASFALTO

 CICLOVIA EXISTENTE

NOTAS:

1 - ESTACAS A CADA 30,00M;
2 - ESTE DESENHO CONTÉM INFORMAÇÕES ESPECÍFICAS À FINALIDADE A QUE SE PROPÕE E NÃO DEVE SER UTILIZADO PARA OUTROS FINS SEM CONSULTA AO RESPONSÁVEL TÉCNICO;


Eng. Civil Fabiano Lopes de Souza
Matr. 50.467 - CREA-SC 049.481-8
Prefeitura Municipal de Joinville



PREFEITURA MUNICIPAL DE JOINVILLE

SECRETARIA DE INFRAESTRUTURA URBANA
UNIDADE DE PAVIMENTAÇÃO

PROJETO
PAVIMENTAÇÃO

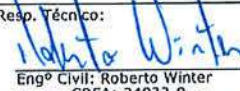Resp. Técnico:

Engº Civil: Roberto Winter
CREA: 24032-0

Proprietário:

FABIANO L. DE SOUZA
PREFEITURA DE JOINVILLE


Nome da Obra / Endereço:
EIXO MARQUÊS DE OLINDA - BAIRRO GLÓRIA
TRECHO: RUA DONA FRANCISCA ATÉ RUA ANITA GARIBALDI


Conteúdo:
PROJETO PAVIMENTAÇÃO


Núm. Prancha:


03/19

Desenho: ÚNICO	Arq.CAD: PROJETO PAVIMENTAÇÃO	Modificação:	Data: OUTUBRO/2019	Escala: S/ESCALA
----------------	-------------------------------	--------------	--------------------	------------------

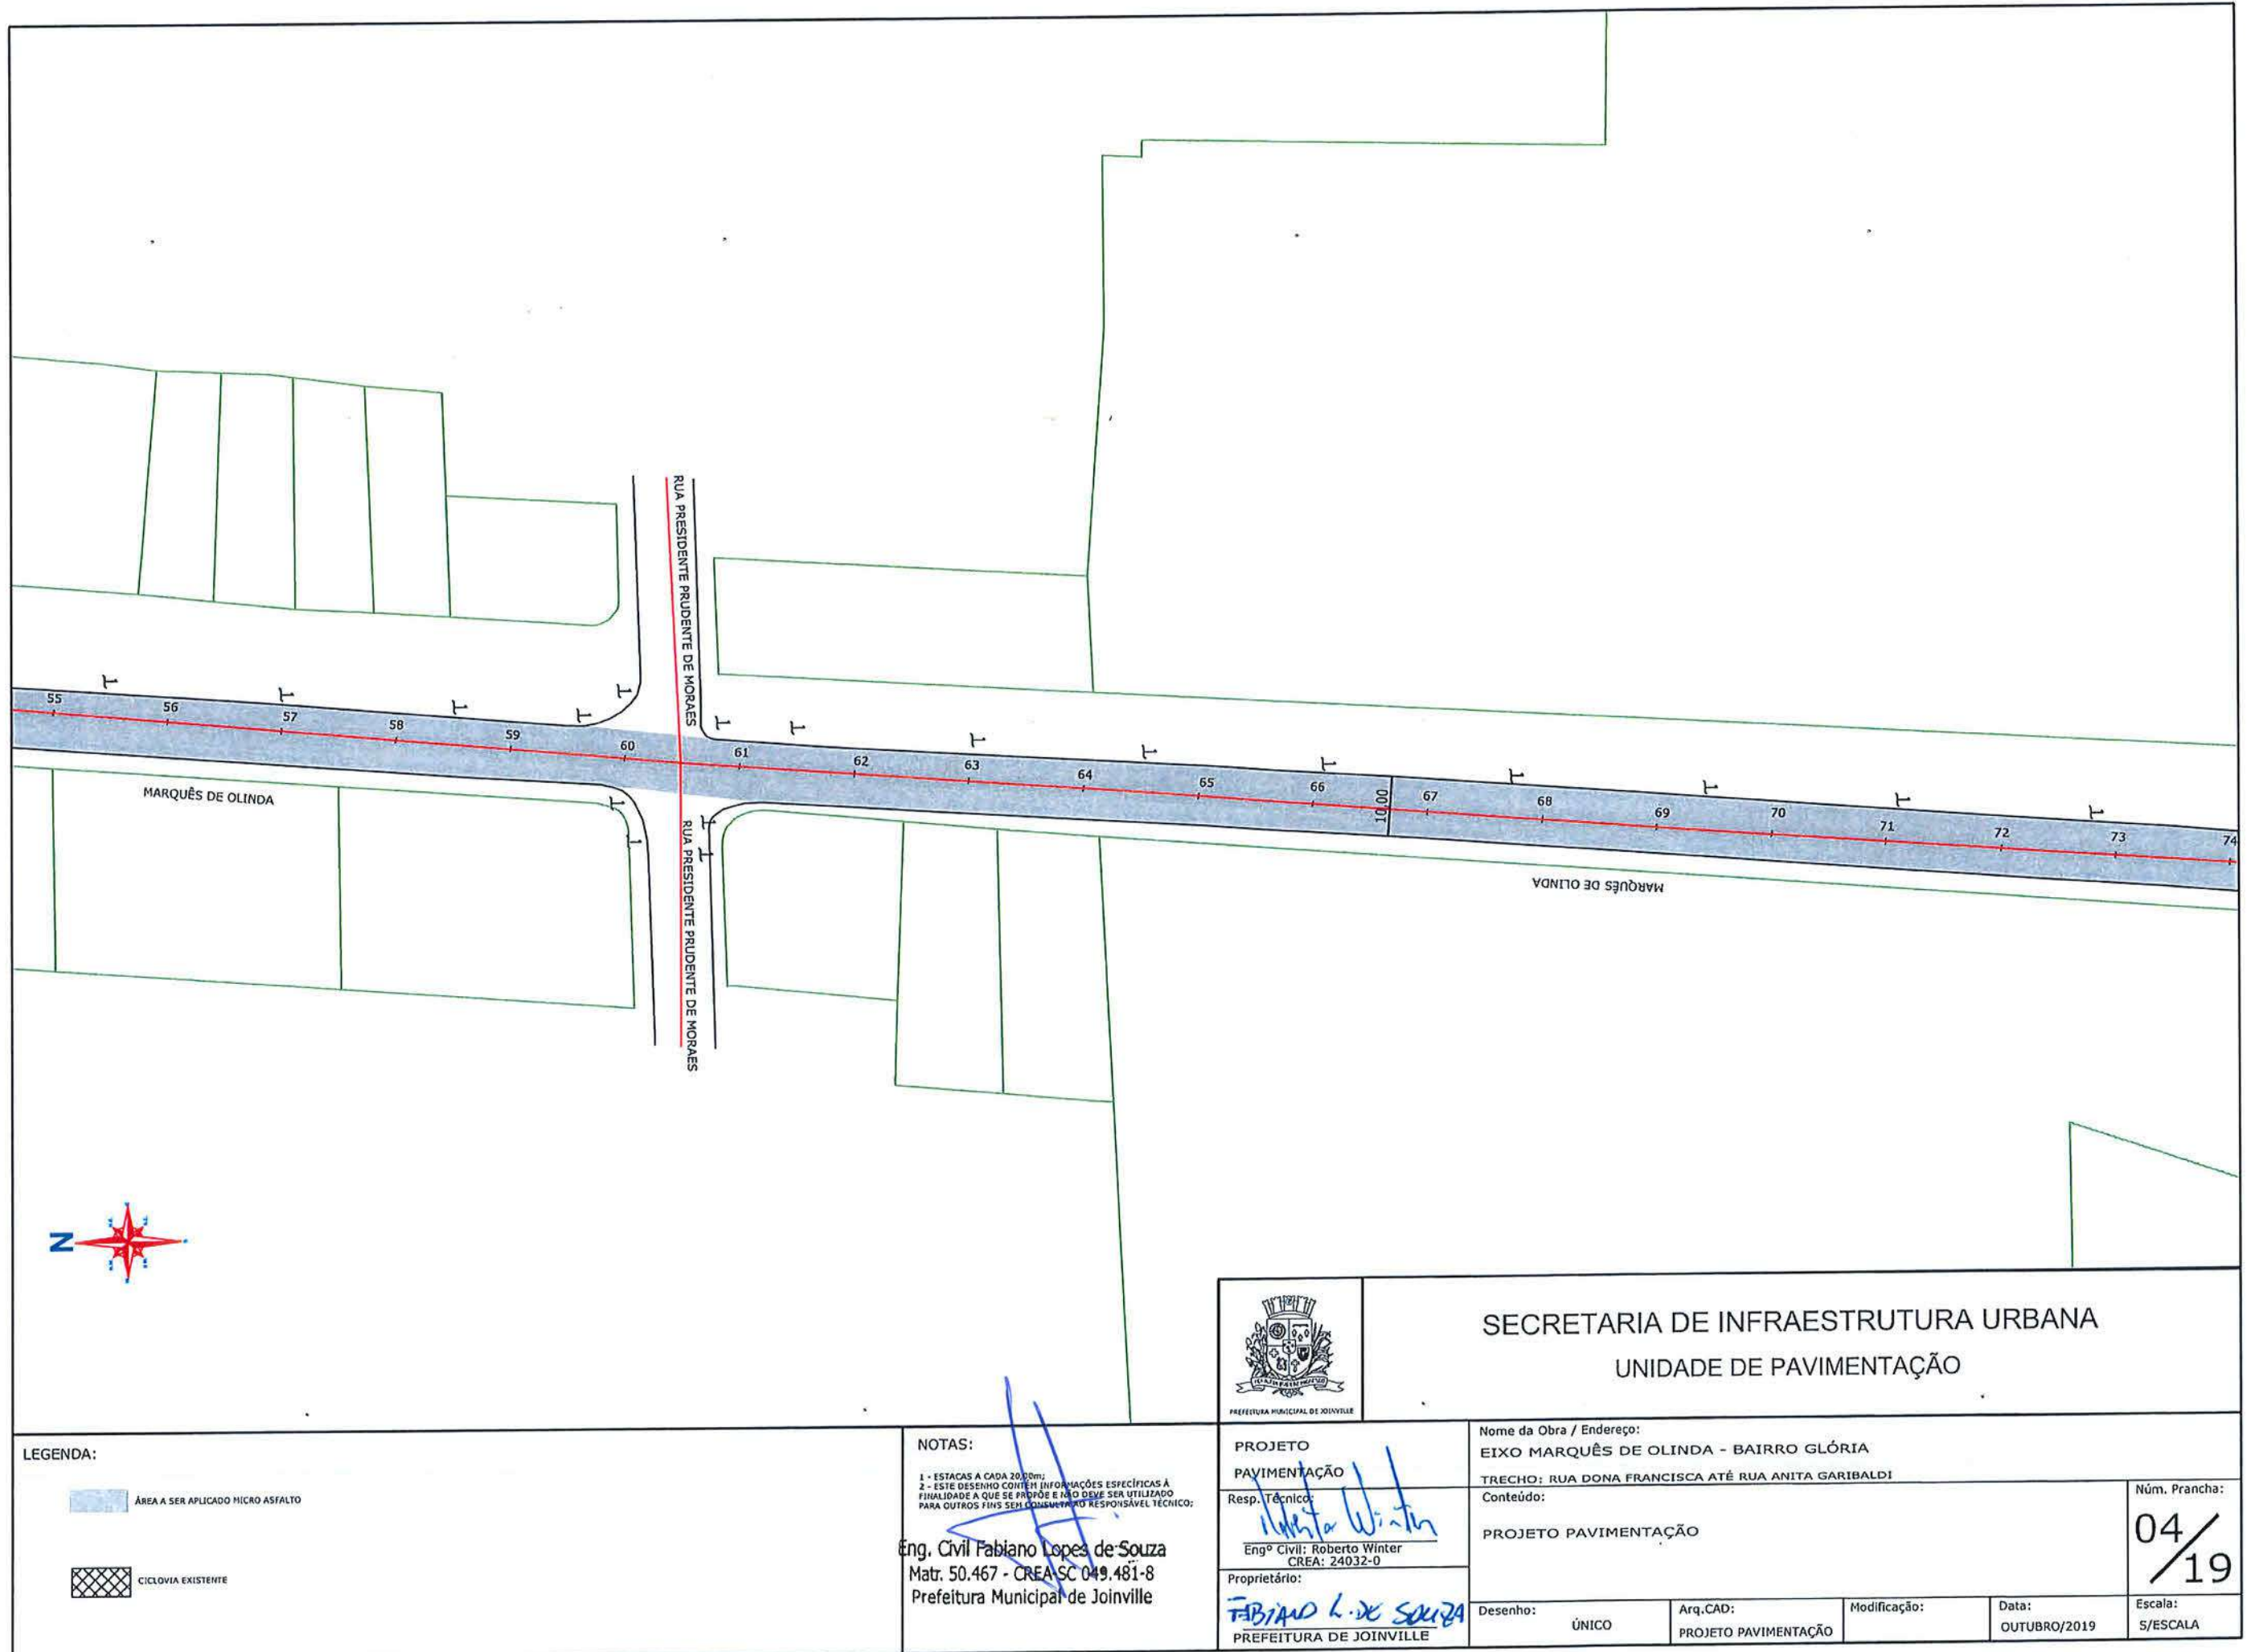


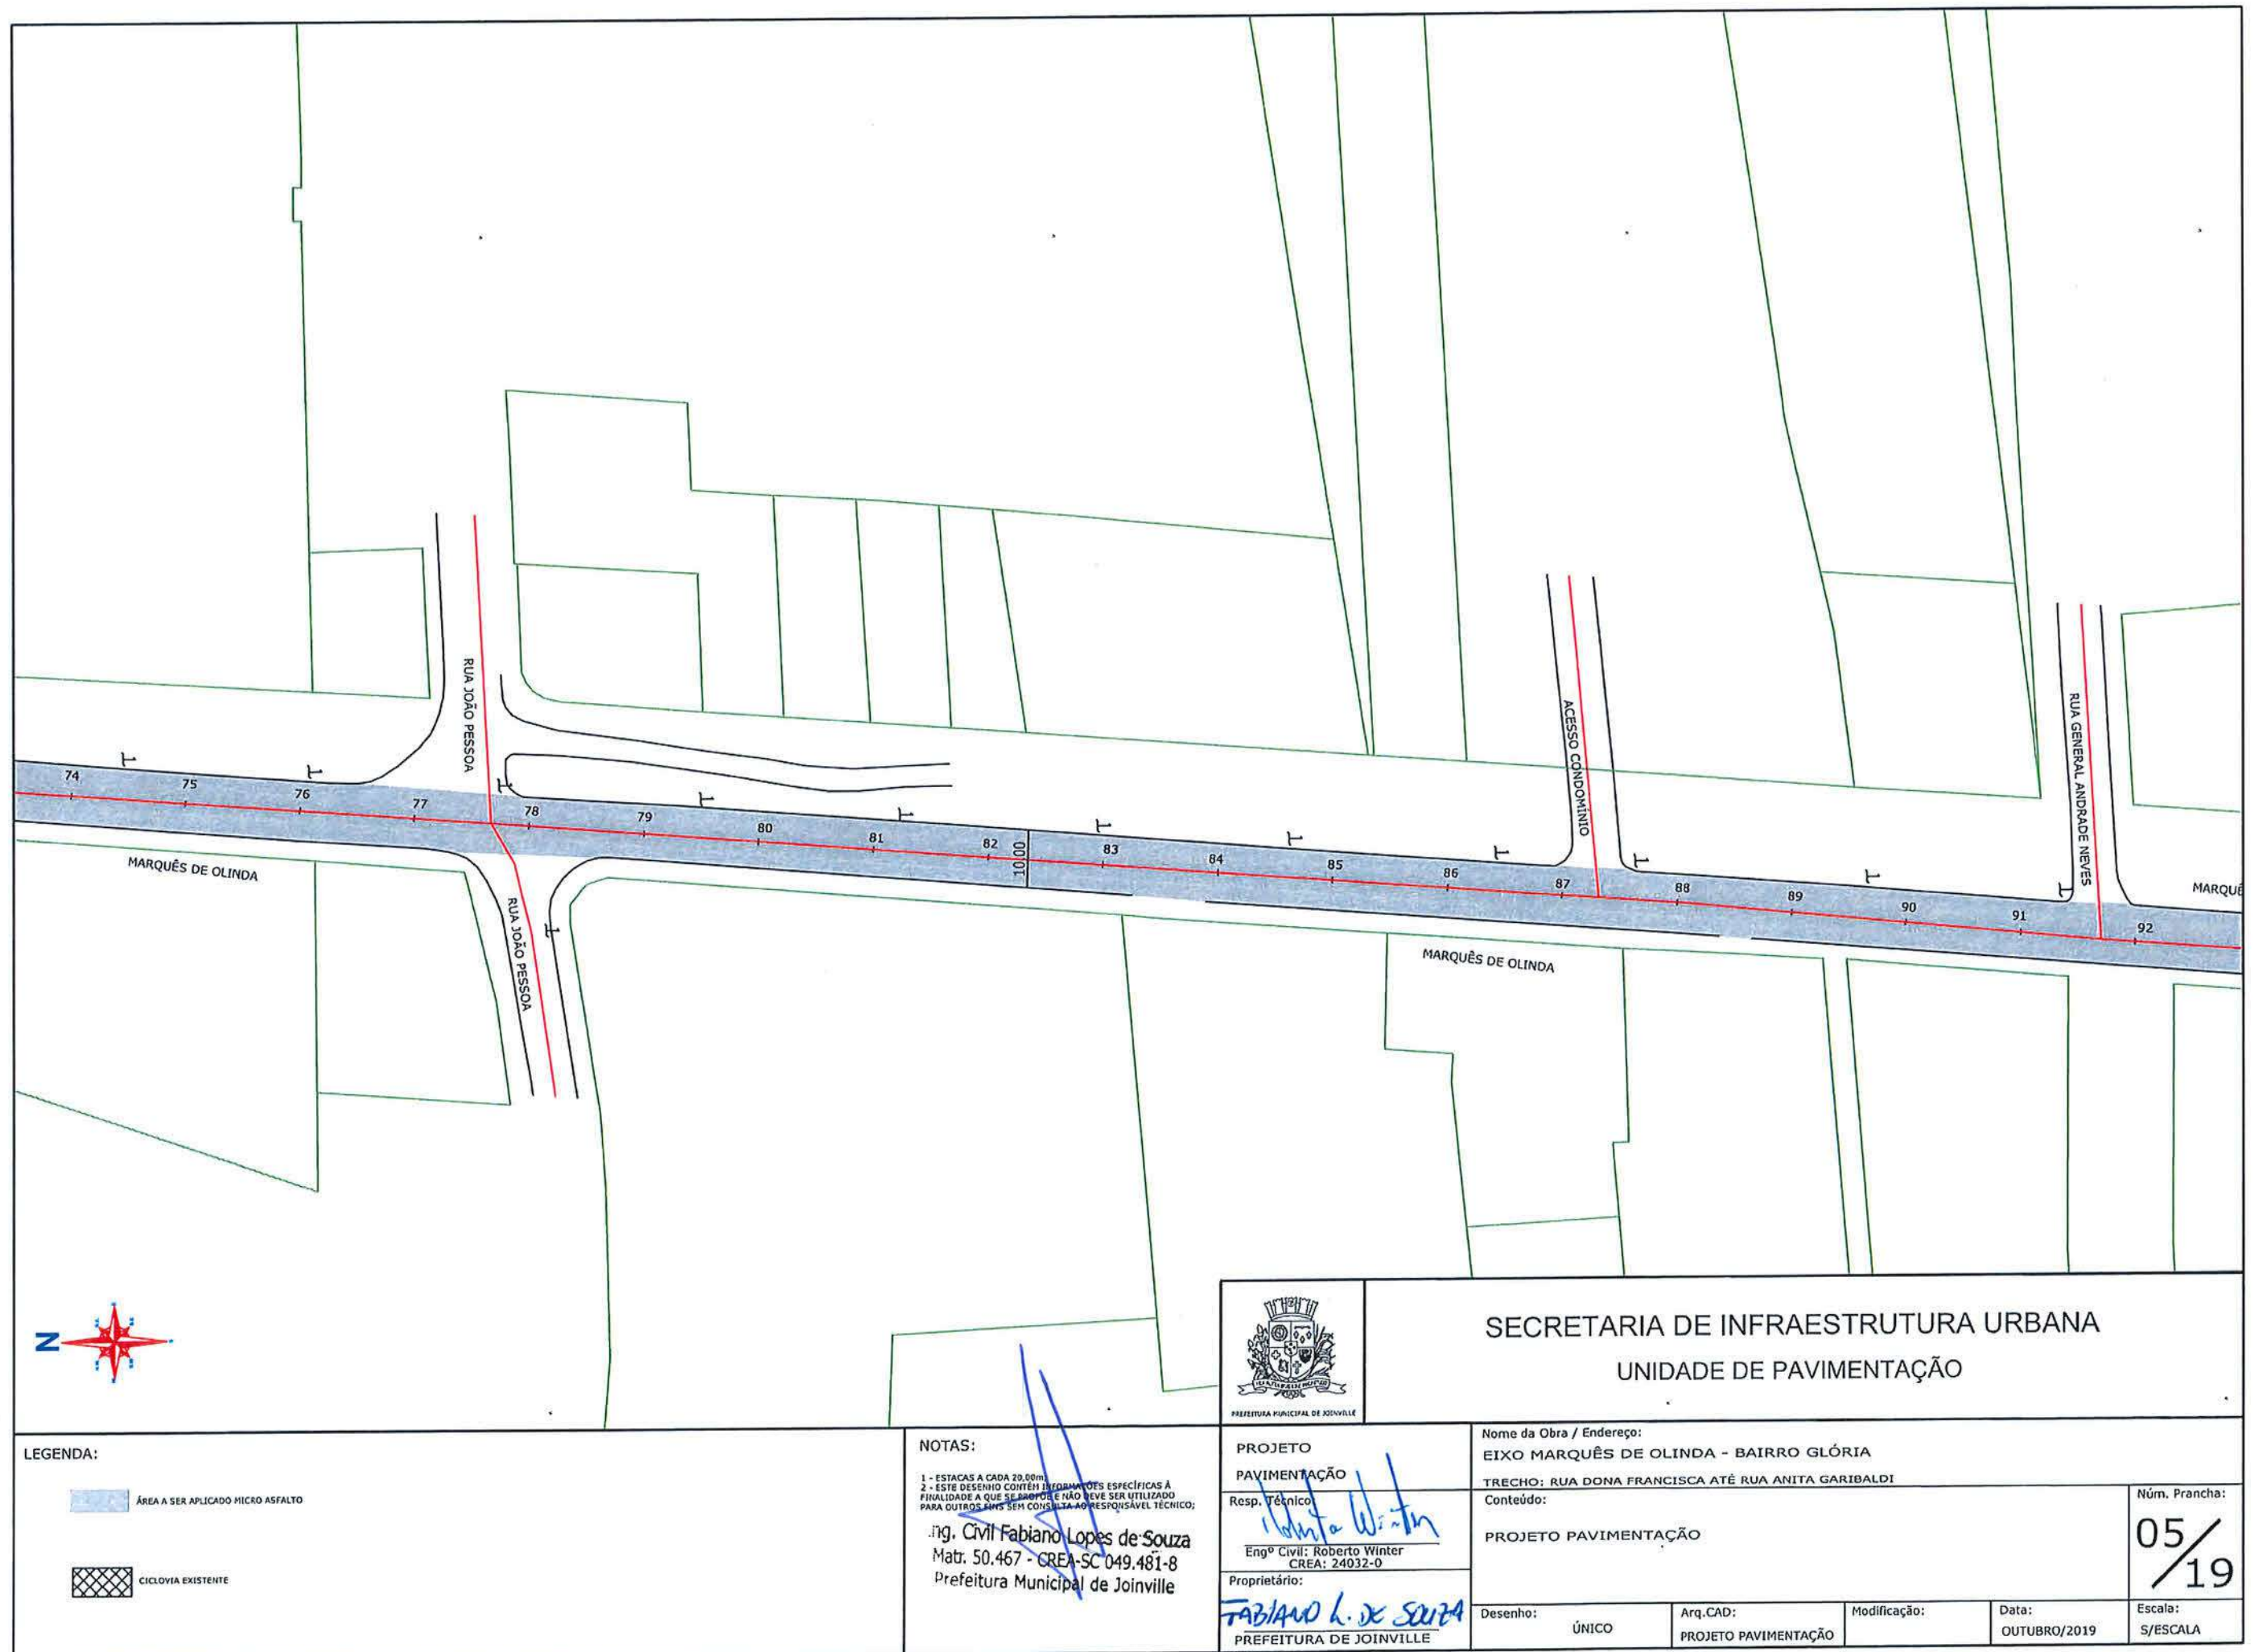

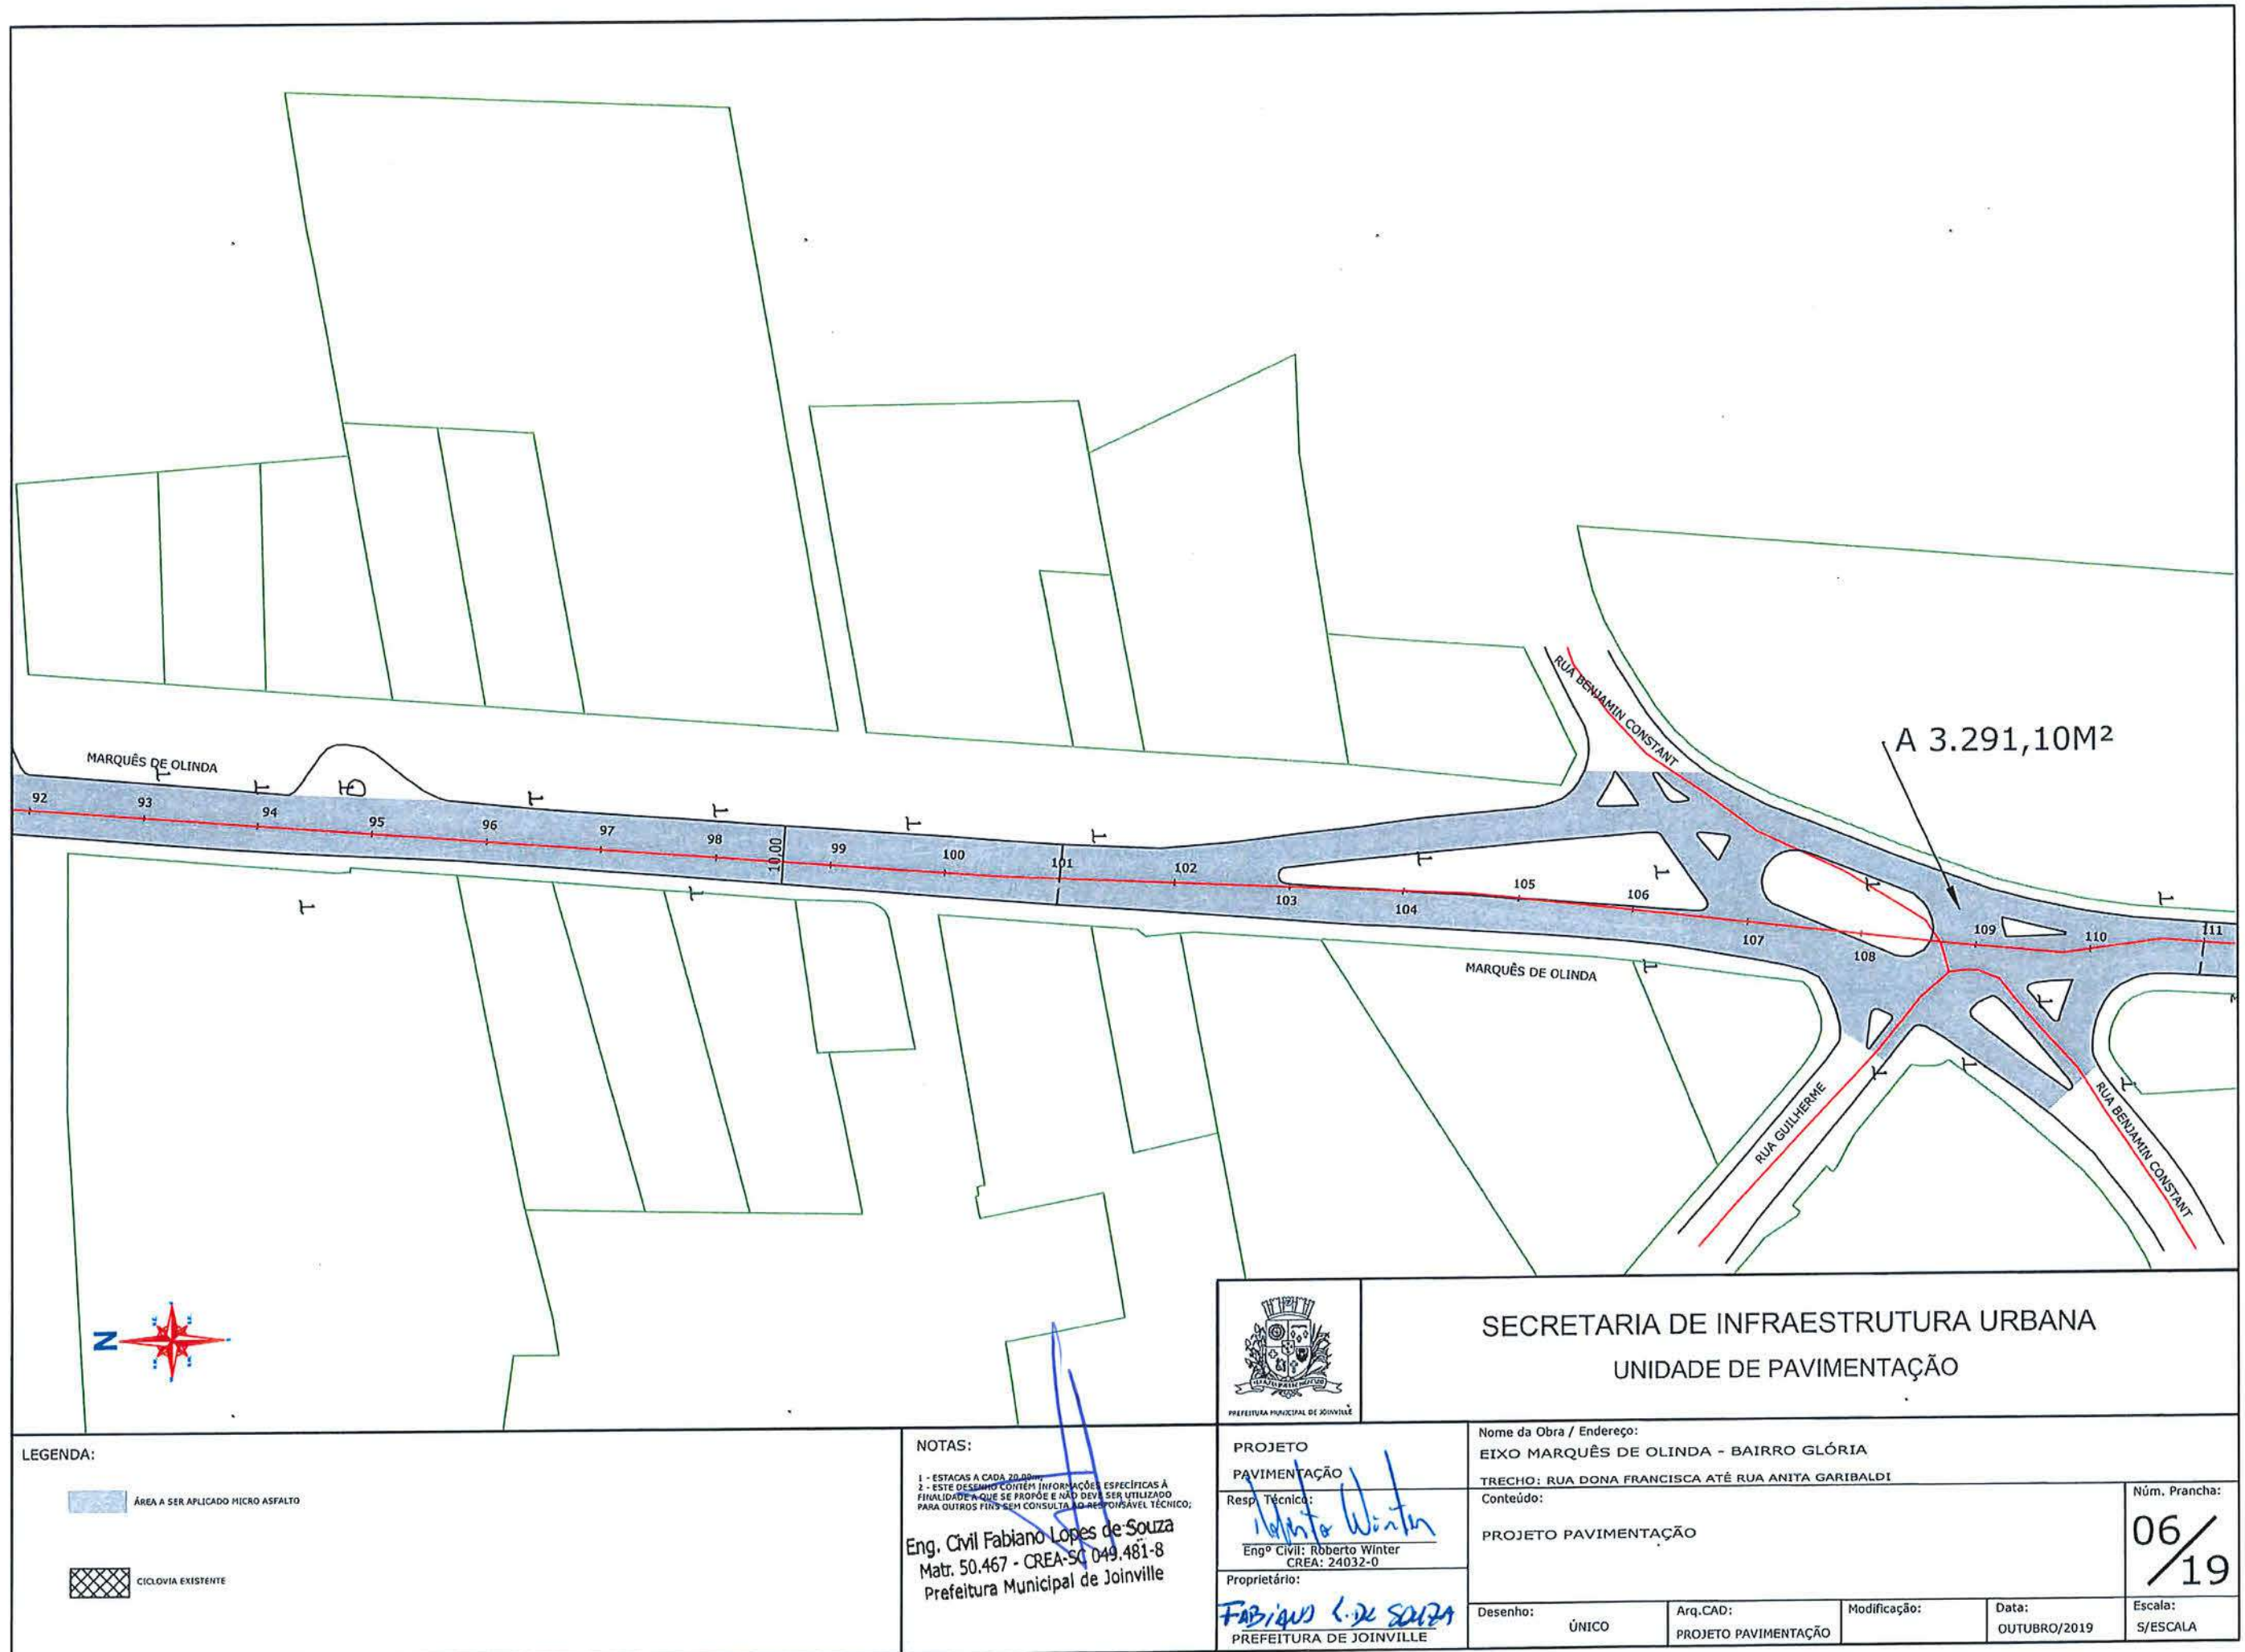

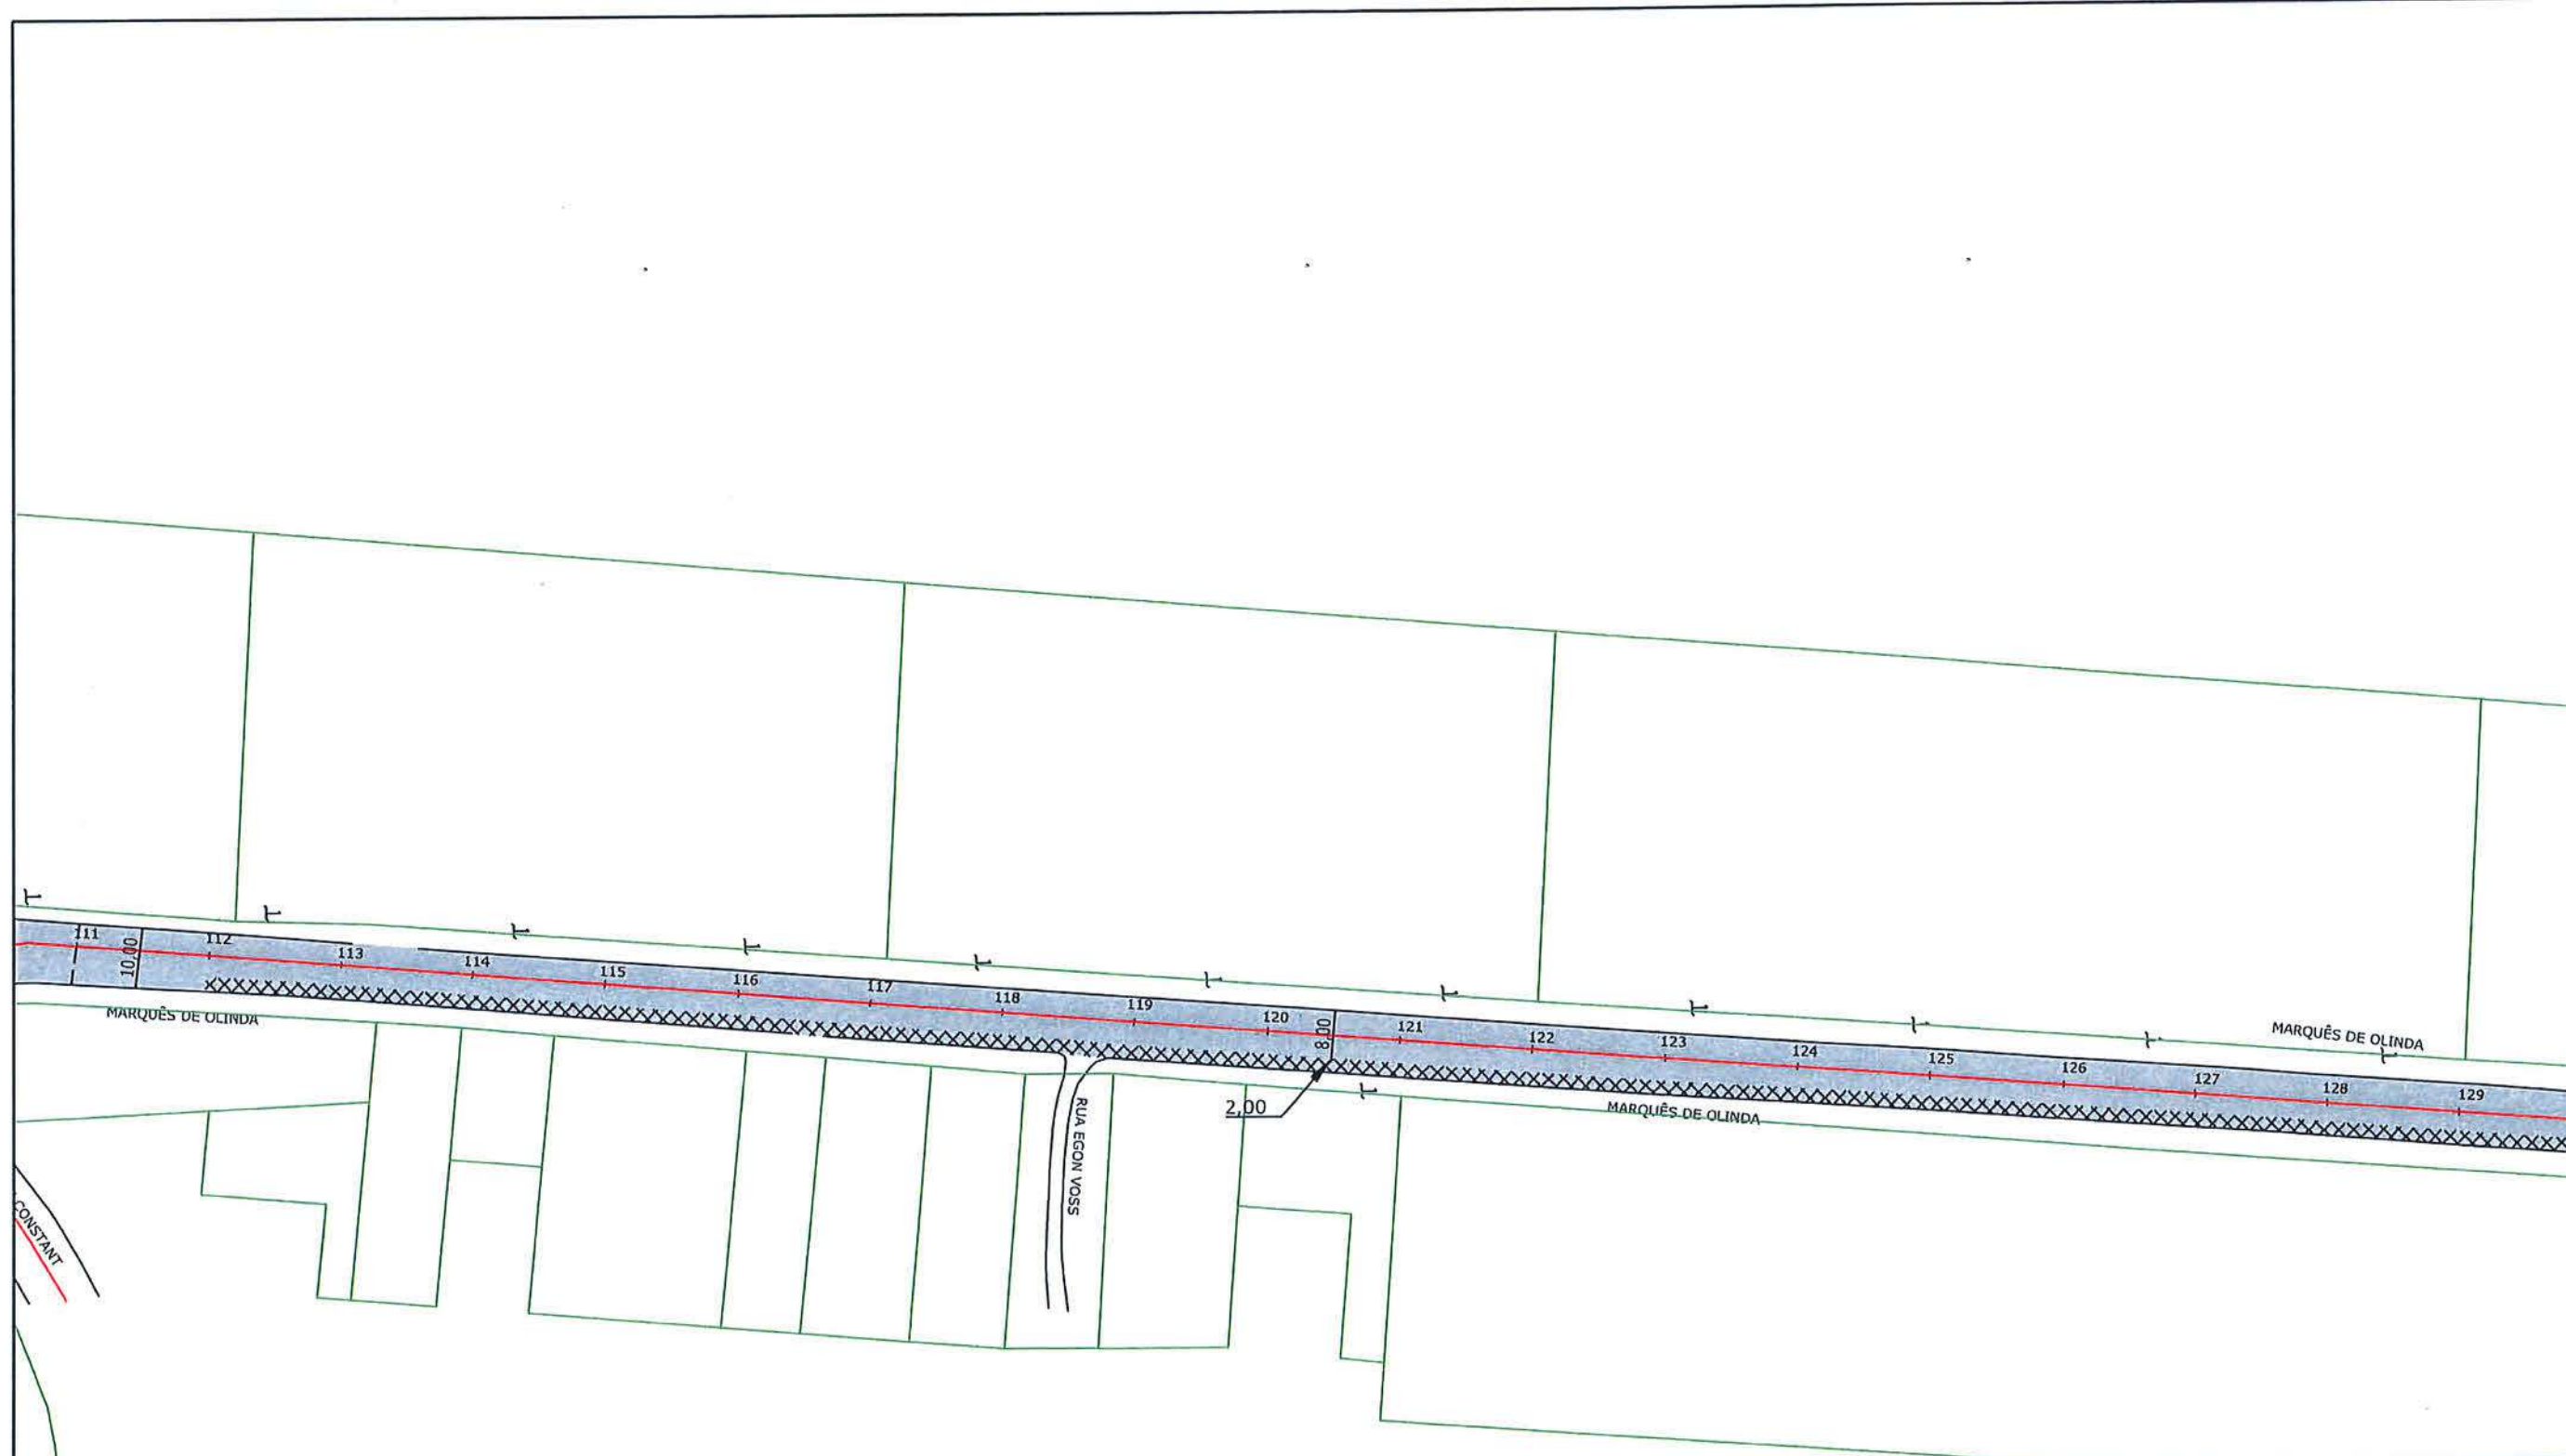

LEGENDA: ÁREA A SER APLICADO MICRO ASFALTO CICLOVIA EXISTENTE		NOTAS: 1 - ESTACAS A CADA 20,00m; 2 - ESTE DESENHO CONTEM INFORMAÇÕES ESPECÍFICAS À FINALIDADE A QUE SE PROPÕE E NÃO DEVE SER UTILIZADO PARA OUTROS FINS SEM CONSULTA AO RESPONSÁVEL TÉCNICO; Eng. Civil Fabiano Lopes de Souza Matr. 50.467 - CREA-SC 049.481-8 Prefeitura Municipal de Joinville		PROJETO PAVIMENTAÇÃO Resp. Técnico: Roberto Winter Eng. Civil: Roberto Winter CREA: 24032-0 Proprietário: Fabiano L. de Souza PREFEITURA DE JOINVILLE		SECRETARIA DE INFRAESTRUTURA URBANA UNIDADE DE PAVIMENTAÇÃO Nome da Obra / Endereço: EIXO MARQUÊS DE OLINDA - BAIRRO GLÓRIA TRECHO: RUA DONA FRANCISCA ATÉ RUA ANITA GARIBALDI Conteúdo: PROJETO PAVIMENTAÇÃO			Núm. Prancha: 07/19
		Desenho: ÚNICO		Arq. CAD: PROJETO PAVIMENTAÇÃO		Modificação:		Data: OUTUBRO/2019	

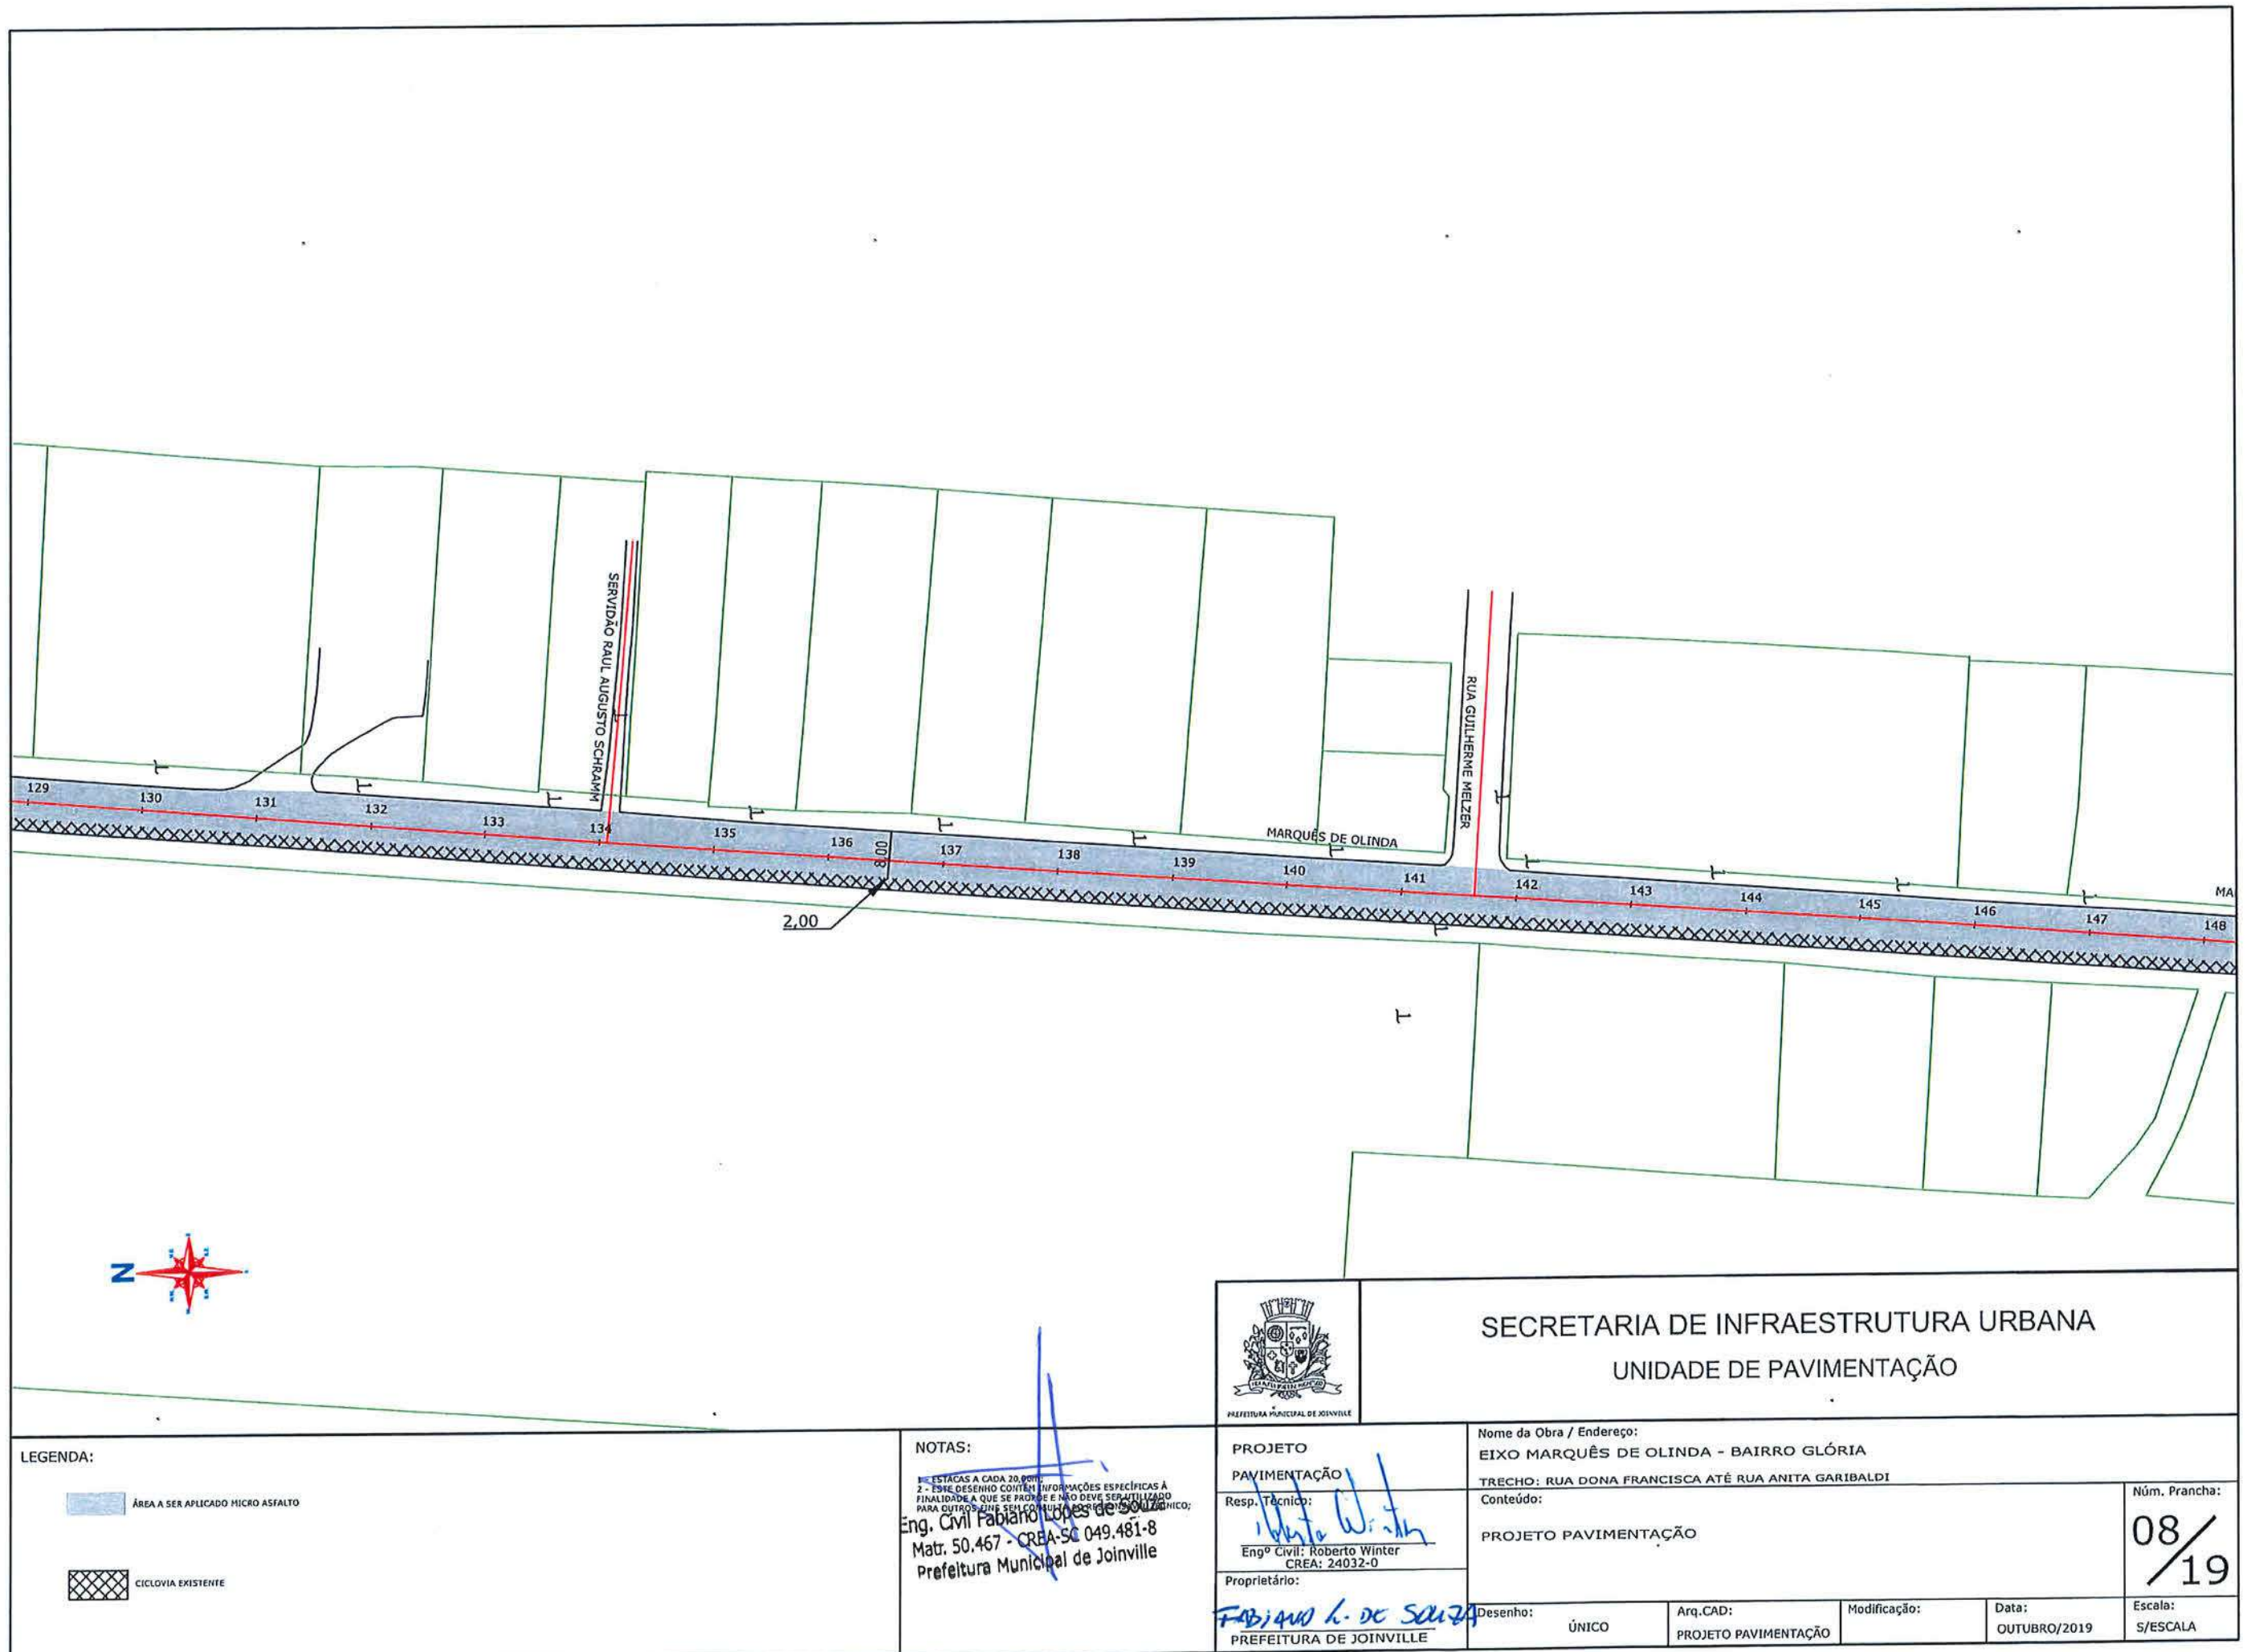

LEGENDA:

- ÁREA A SER APLICADO MICRO ASFALTO
- CICLOVIA EXISTENTE

NOTAS:

ESTACAS A CADA 20,00M;
2 - ESSE DESENHO CONTEM INFORMAÇÕES ESPECÍFICAS A
FINALIDADE A QUE SE PROPÕE E NÃO DEVE SER UTILIZADO
PARA OUTROS FINS SEM CONSULTA AO PROJETISTA TÉCNICO;
Eng. Civil Fabiano Lopes de Souza
Matr. 50.467 - CREA-SC 049.481-8
Prefeitura Municipal de Joinville



PREFEITURA MUNICIPAL DE JOINVILLE

SECRETARIA DE INFRAESTRUTURA URBANA
UNIDADE DE PAVIMENTAÇÃO

PROJETO
PAVIMENTAÇÃO

Resp. Técnico:

Engº Civil: Roberto Winter
CREA: 24032-0

Proprietário:

FABIANO L. DE SOUZA
PREFEITURA DE JOINVILLE

Nome da Obra / Endereço:

EIXO MARQUÊS DE OLINDA - BAIRRO GLÓRIA

TRECHO: RUA DONA FRANCISCA ATÉ RUA ANITA GARIBALDI

Conteúdo:

PROJETO PAVIMENTAÇÃO

Núm. Prancha:

08/19

Desenho:

ÚNICO

Arq.CAD:

PROJETO PAVIMENTAÇÃO


Modificação:

Data:

OUTUBRO/2019

Escala:

5/ESCALA

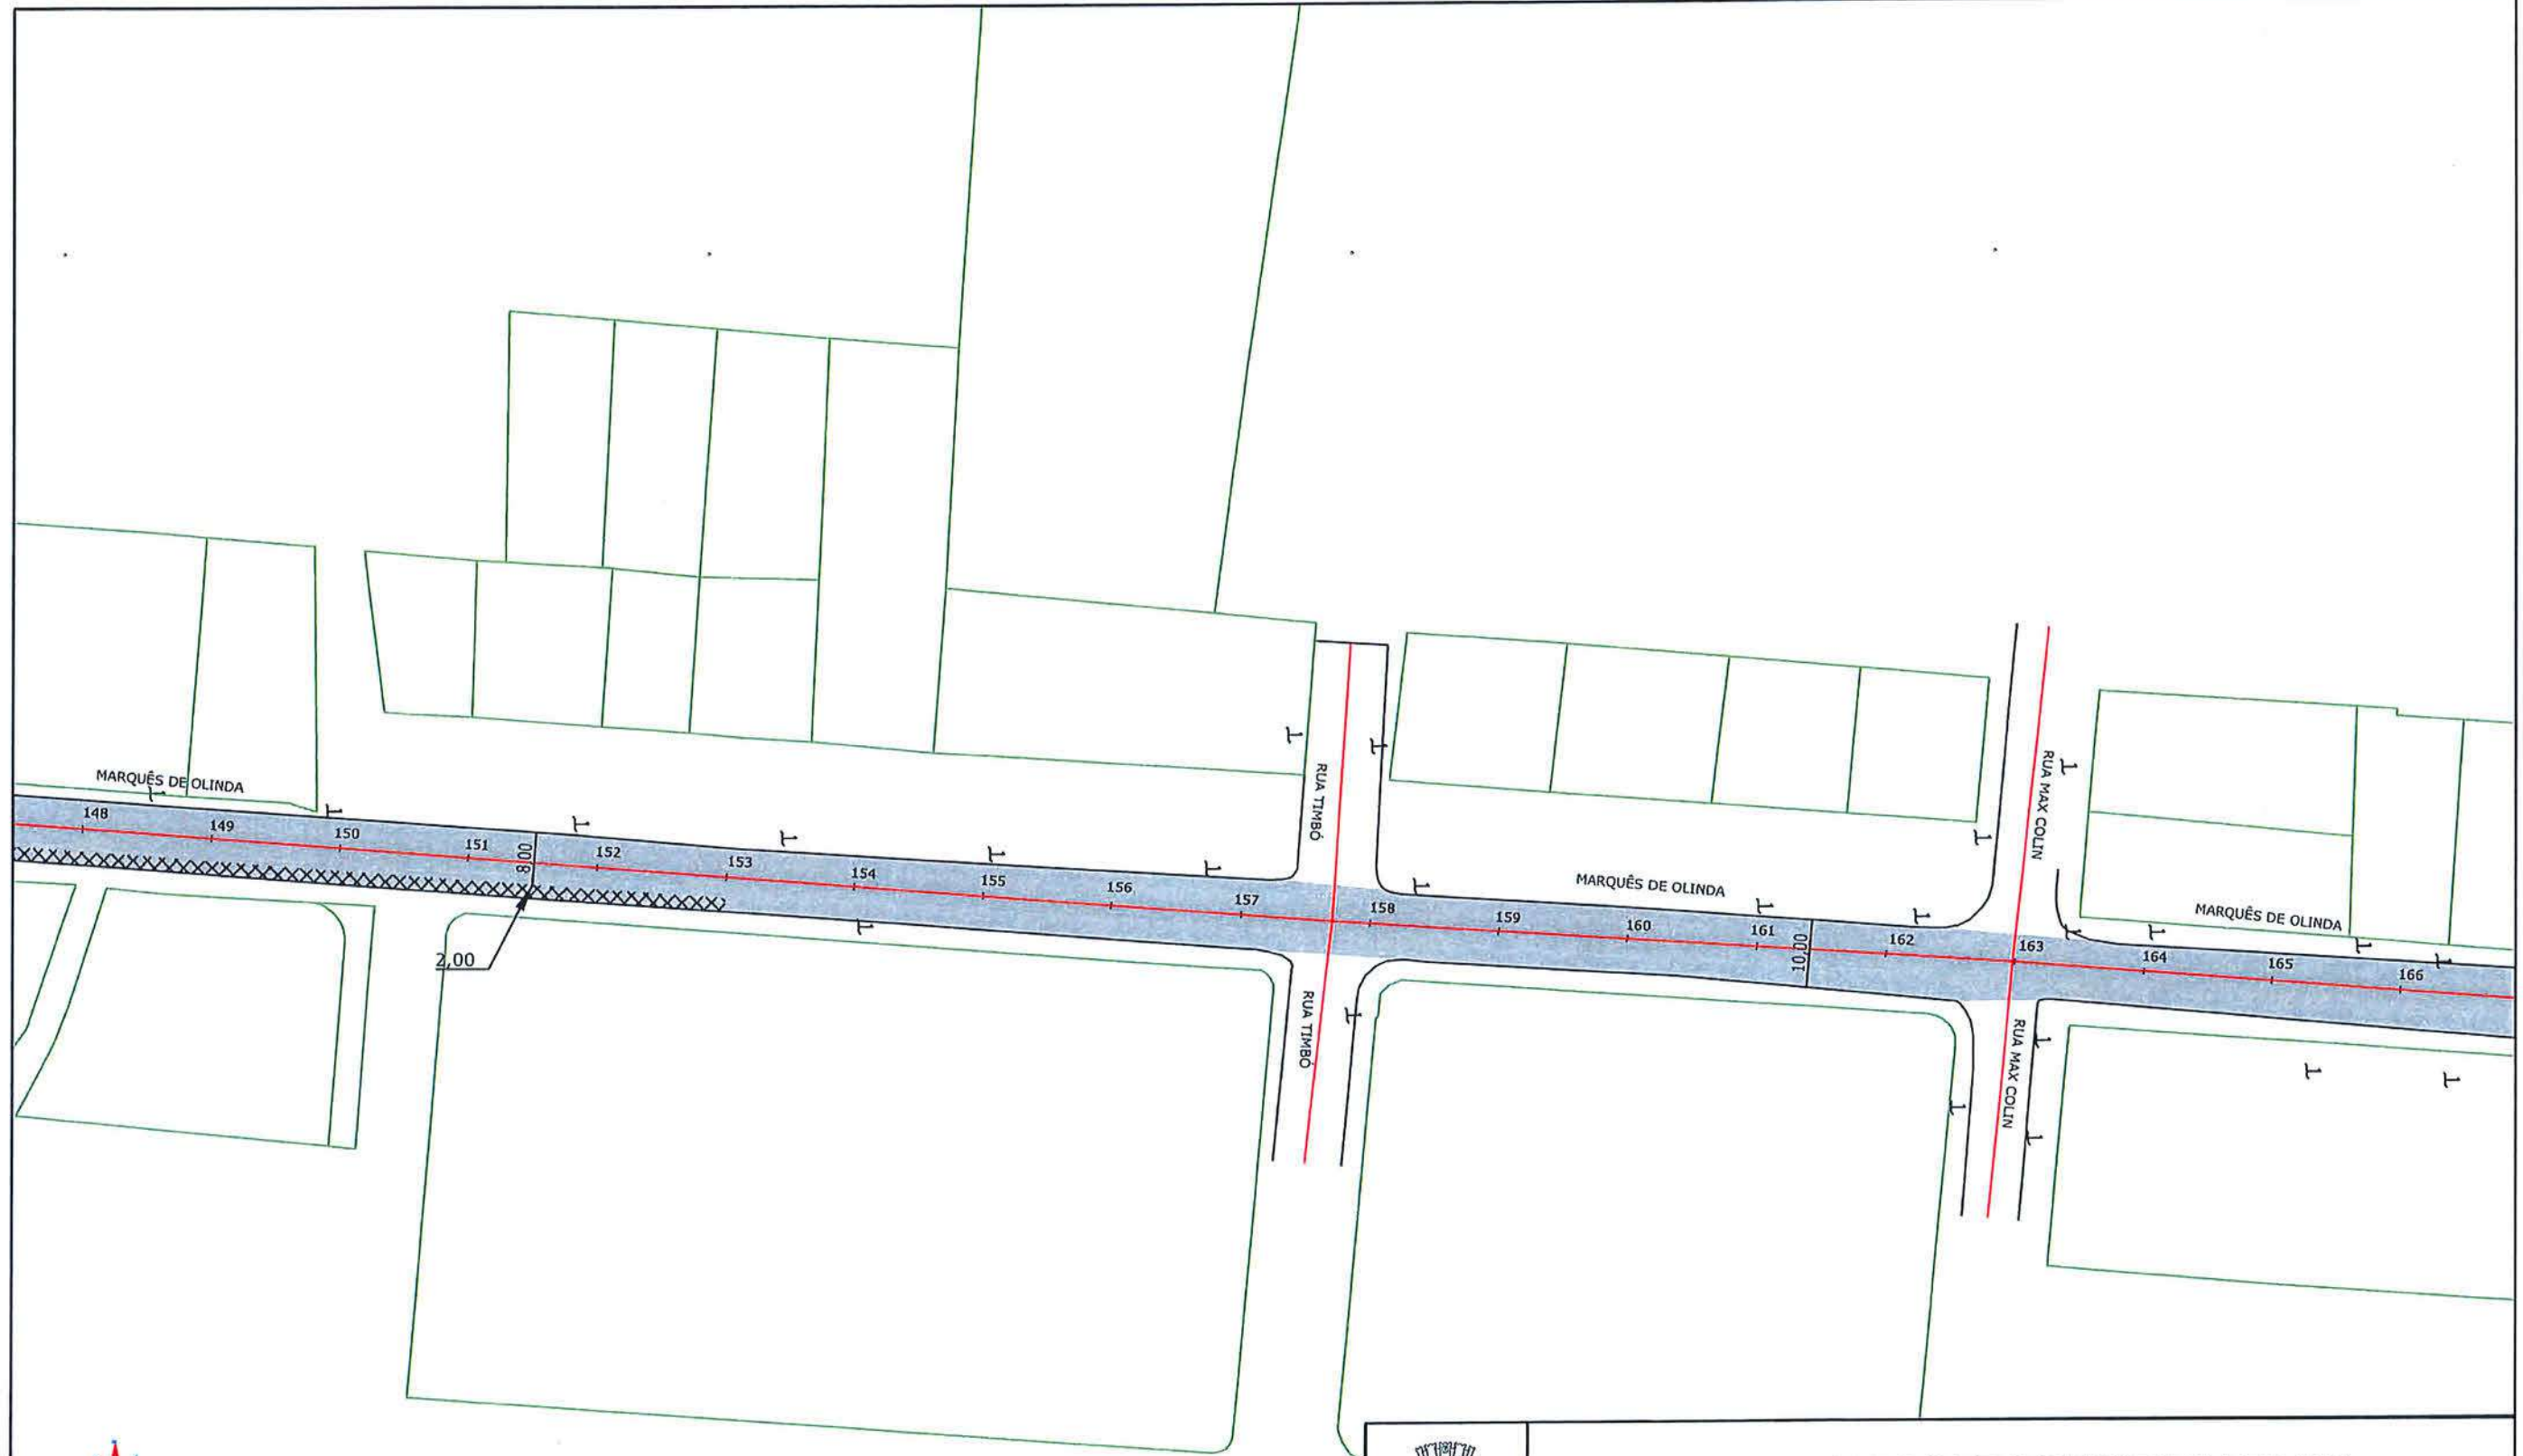

SECRETARIA DE INFRAESTRUTURA URBANA
UNIDADE DE PAVIMENTAÇÃO

LEGENDA:

- ÁREA A SER APLICADO MICRO ASFALTO
- CICLOVIA EXISTENTE

NOTAS:

1 - ESTACAS A CADA 20,00M;
2 - ESTE DESENHO CONTERÁ INFORMAÇÕES ESPECÍFICAS À FINALIDADE A QUE SE PROPÕE E NÃO DEVE SER UTILIZADO PARA OUTROS FINS SEM CONSULTA AO RESPONSÁVEL TÉCNICO;
Eng. Civil Fabiano Lopes de Souza
Matr. 50.467 - CREA-SC 049.481-8
Prefeitura Municipal de Joinville


PROJETO
PAVIMENTAÇÃO

Resp. Técnico:
Roberto Winter
Engº Civil: Roberto Winter
CREA: 24032-0
Proprietário:
Fabiano L. de Souza
PREFEITURA DE JOINVILLE

Nome da Obra / Endereço:
EIXO MARQUÊS DE OLINDA - BAIRRO GLÓRIA
TRECHO: RUA DONA FRANCISCA ATÉ RUA ANITA GARIBALDI
Conteúdo:
PROJETO PAVIMENTAÇÃO

Núm. Prancha:
09/19

Desenho: ÚNICO	Arq.CAD: PROJETO PAVIMENTAÇÃO	Modificação:	Data: OUTUBRO/2019	Escala: S/ESCALA
----------------	-------------------------------	--------------	--------------------	------------------

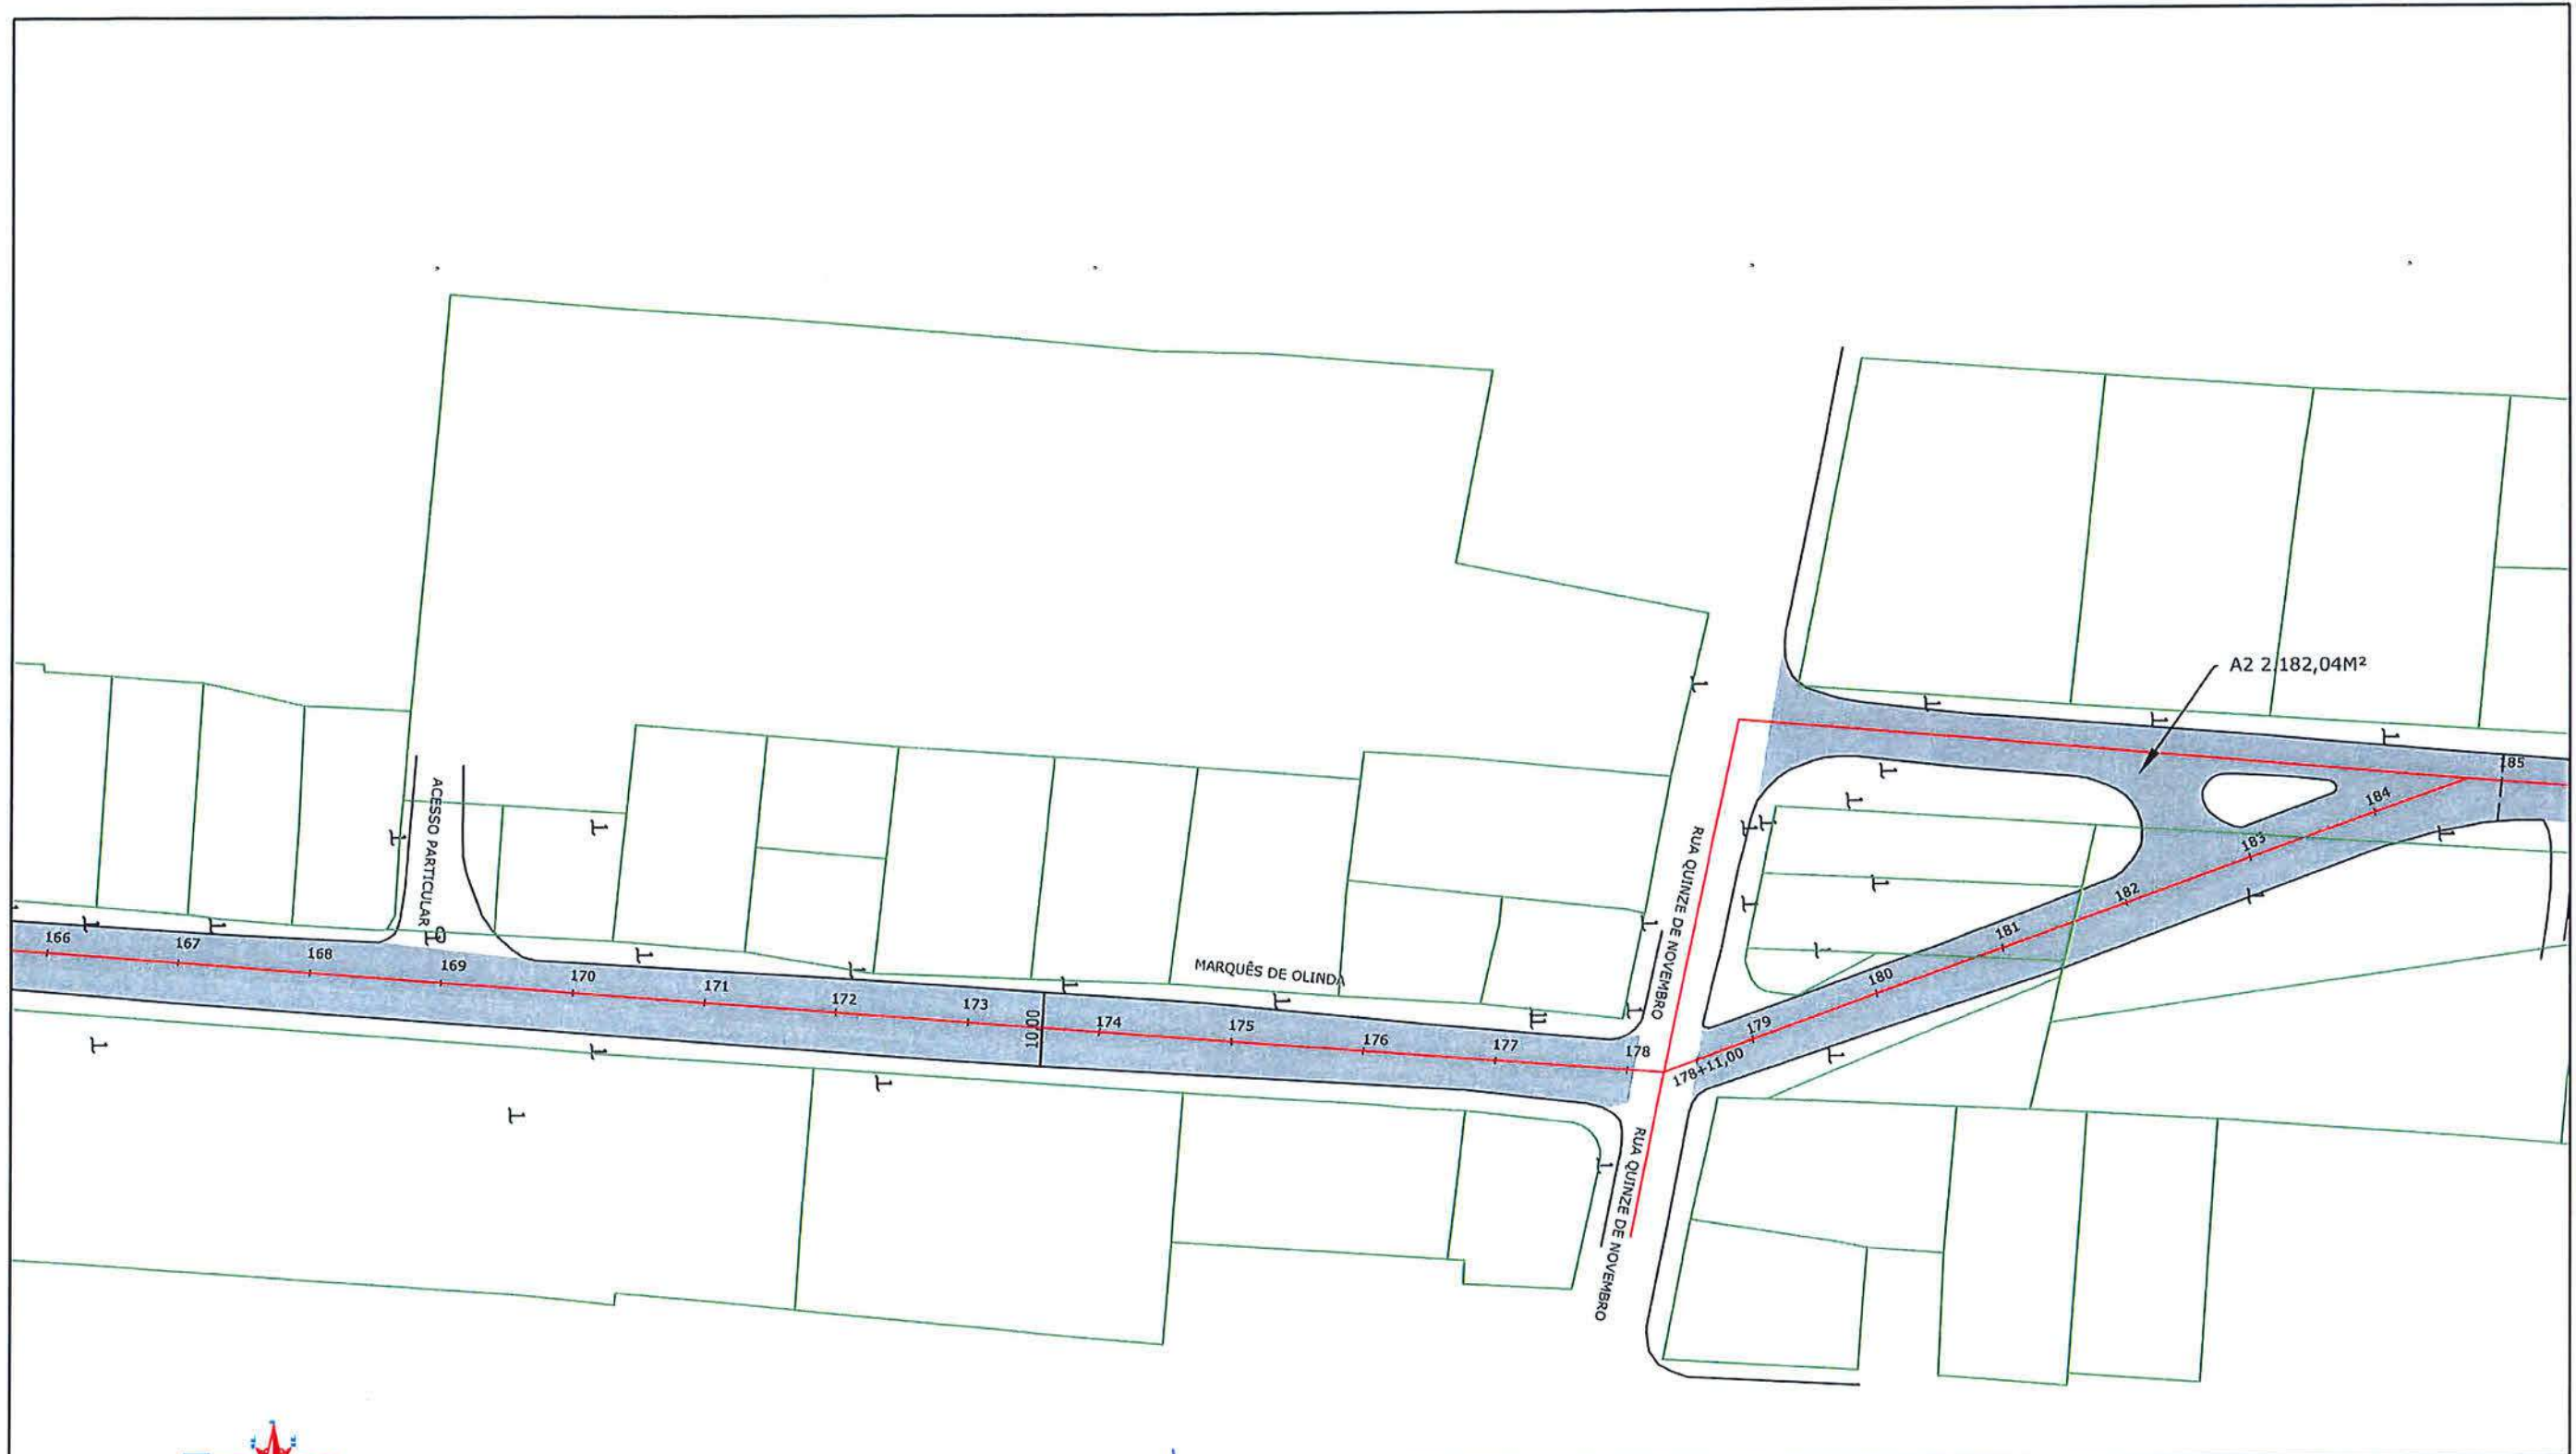

LEGENDA:

ÁREA A SER APLICADO MICRO ASFALTO

CICLOVIA EXISTENTE

NOTAS:

1 - ESTACAS A CADA 10,00m;
2 - ESTE DESENHO CONTEM INFORMAÇÕES ESPECÍFICAS À FINALIDADE A QUE SE PROPÕE E NÃO DEVE SER UTILIZADO PARA OUTRA FINALIDADE.
Eng. Civil Fabiano Lopes de Souza
Matr. 50.467 - CREA-SC 049.481-8
Prefeitura Municipal de Joinville



PREFEITURA MUNICIPAL DE JOINVILLE

PROJETO
PAVIMENTAÇÃO

Resp. Técnico:

Eng.º Civil: Roberto Winter
CREA: 24032-0

Proprietário:

FABIANO L. DE SOUZA
PREFEITURA DE JOINVILLE

SECRETARIA DE INFRAESTRUTURA URBANA
UNIDADE DE PAVIMENTAÇÃO

Nome da Obra / Endereço:
EIXO MARQUÊS DE OLINDA - BAIRRO GLÓRIA

TRECHO: RUA DONA FRANCISCA ATÉ RUA ANITA GARIBALDI

Conteúdo:
PROJETO PAVIMENTAÇÃO

Núm. Prancha:

10/19


Desenho: ÚNICO

Arq.CAD:
PROJETO PAVIMENTAÇÃO

Modificação:

Data:
OUTUBRO/2019

Escala:
S/ESCALA

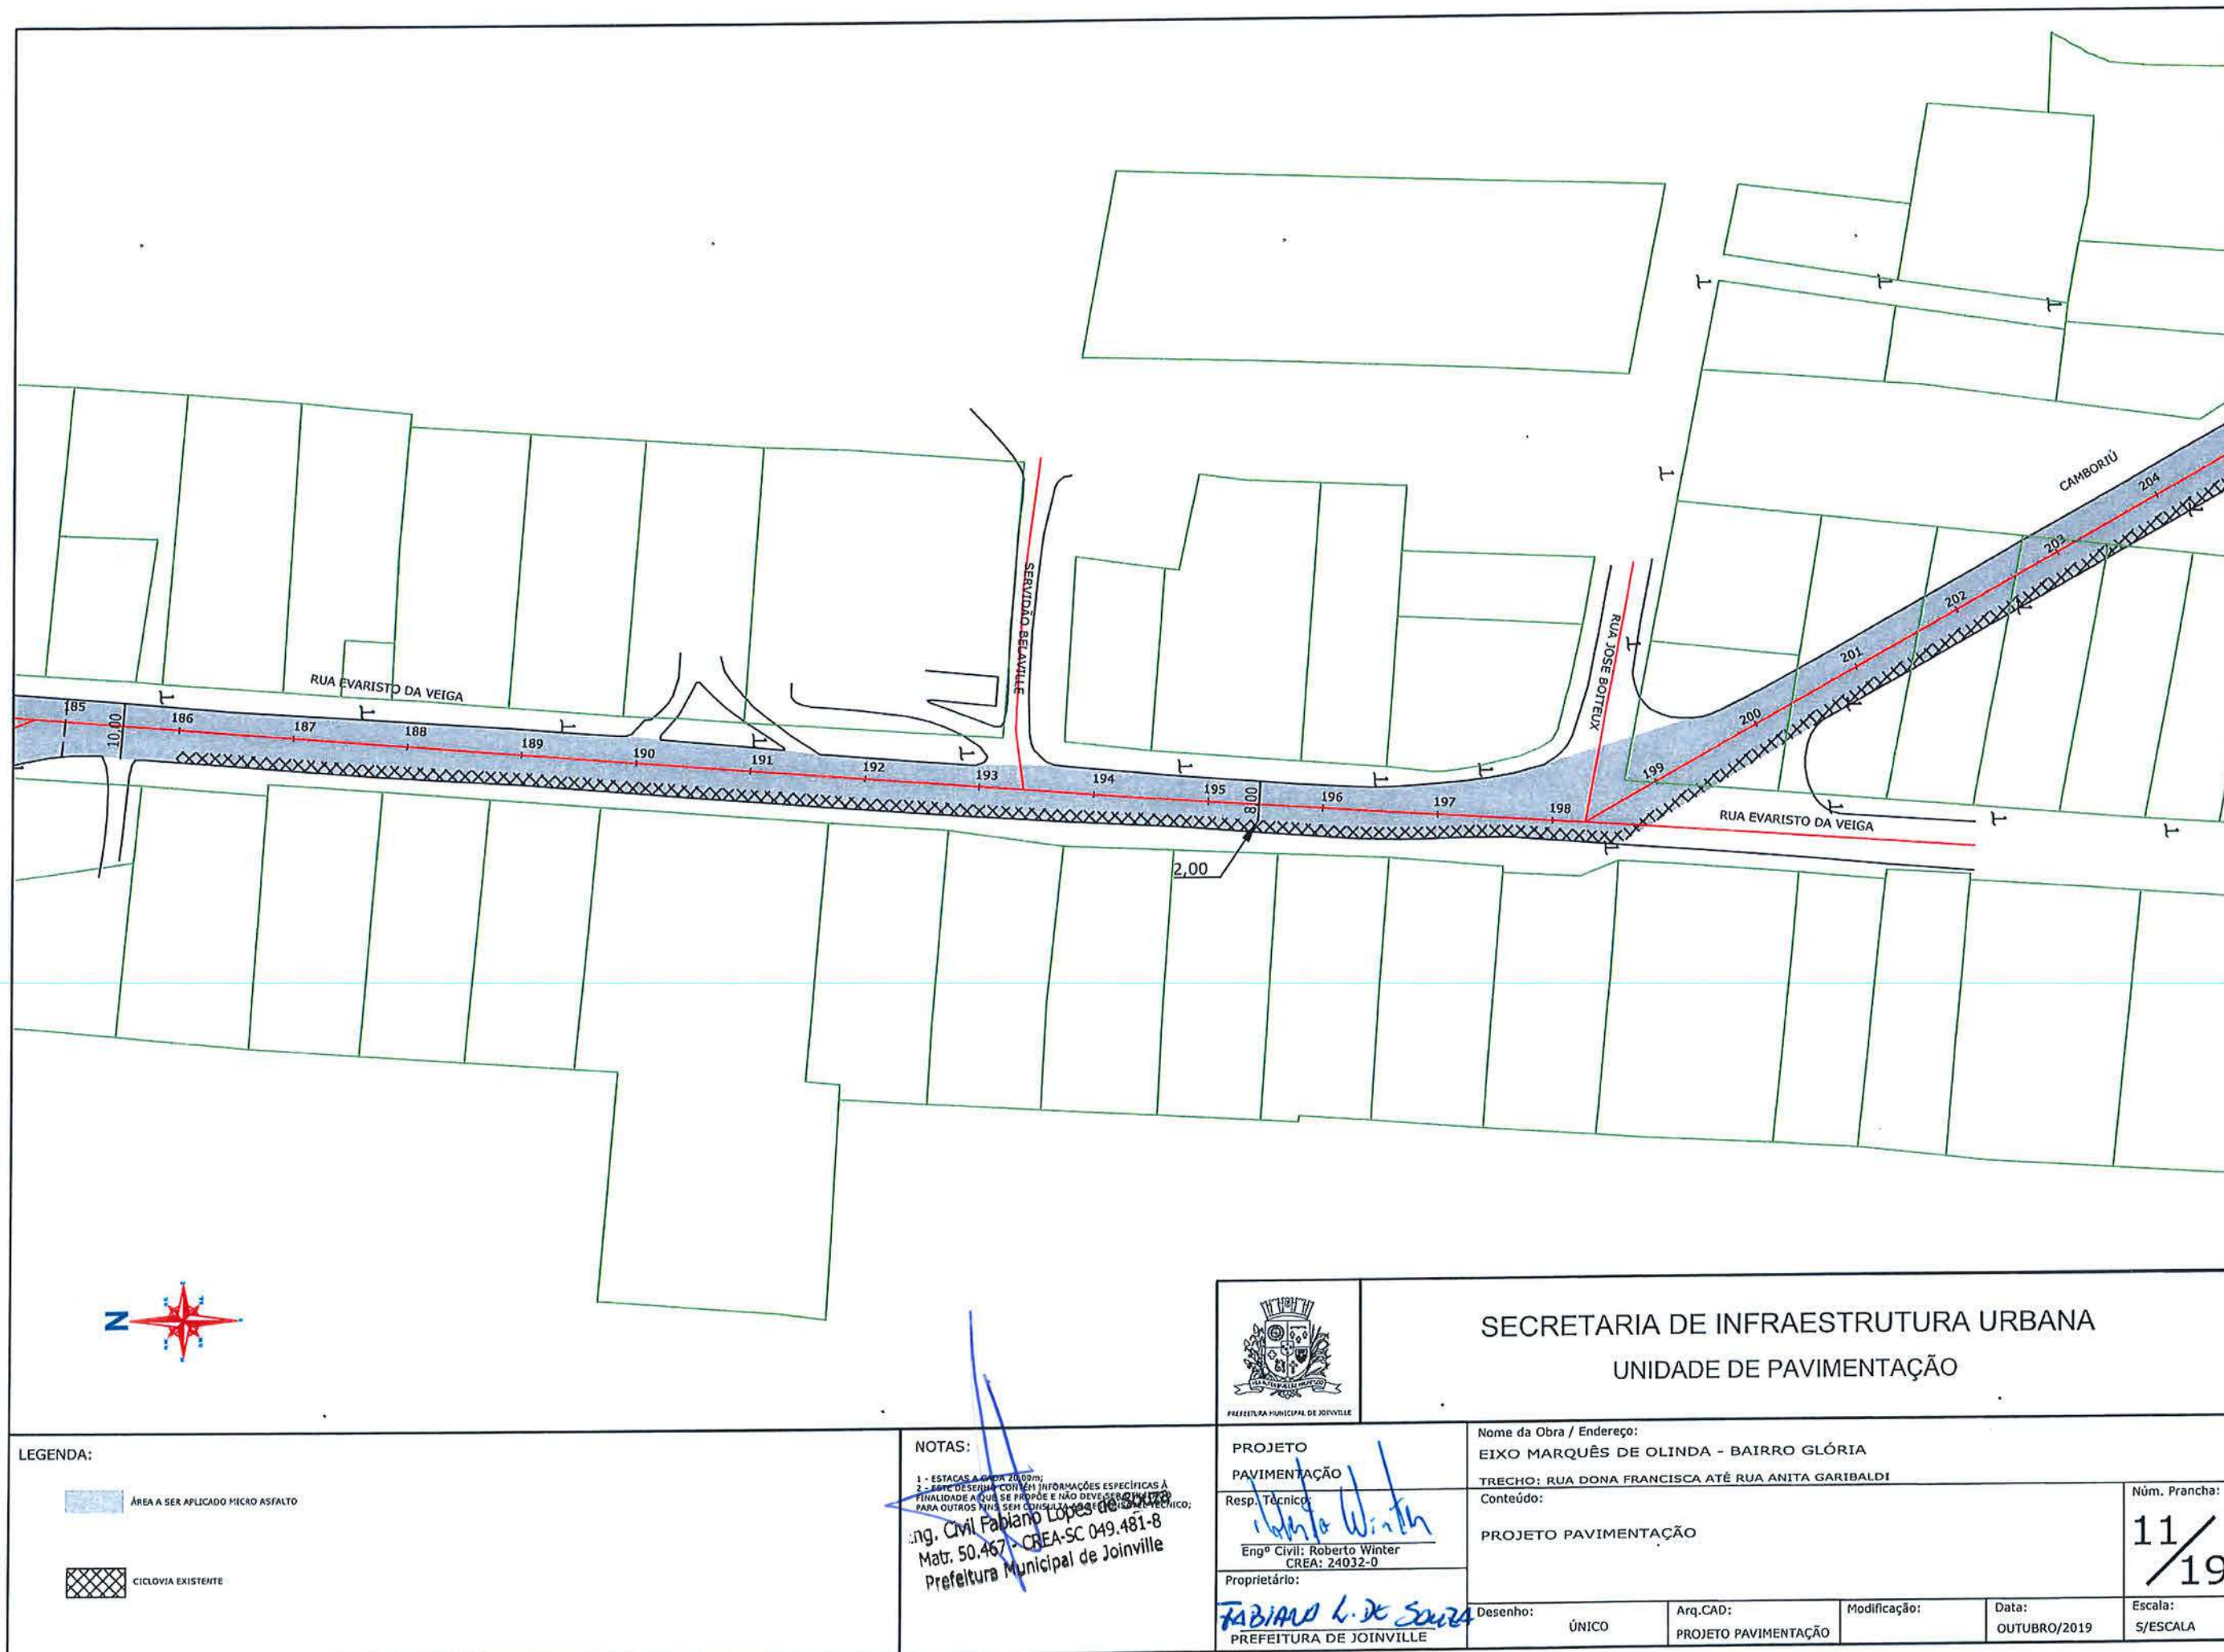

LEGENDA:

ÁREA A SER APLICADO MICRO ASFALTO

CICLOVIA EXISTENTE

NOTAS:

1 - ESTACAS A 20,00m;
2 - LEME DESENHO COM INFORMAÇÕES ESPECÍFICAS À
FINALIDADE À QUE SE PROPÕE E NÃO DEVER SER USADO
PARA OUTROS FINS SEM CONSULTA AO TÉCNICO;
Eng. Civil Fabiano Lopes de Souza
Matr. 50.467 - CREA-SC 049.481-8
Prefeitura Municipal de Joinville



PROJETO
PAVIMENTAÇÃO

Resp. Técnico:
Eng.º Civil: Roberto Winter
CREA: 24032-0

Proprietário:
FABIANO L. DE SOUZA
PREFEITURA DE JOINVILLE

SECRETARIA DE INFRAESTRUTURA URBANA
UNIDADE DE PAVIMENTAÇÃO



Nome da Obra / Endereço:
EIXO MARQUÊS DE OLINDA - BAIRRO GLÓRIA
TRECHO: RUA DONA FRANCISCA ATÉ RUA ANITA GARIBALDI

Conteúdo:
PROJETO PAVIMENTAÇÃO

Núm. Prancha:


11/19

Desenho: ÚNICO	Arq.CAD: PROJETO PAVIMENTAÇÃO	Modificação:	Data: OUTUBRO/2019	Escala: S/ESCALA
----------------	-------------------------------	--------------	--------------------	------------------

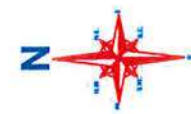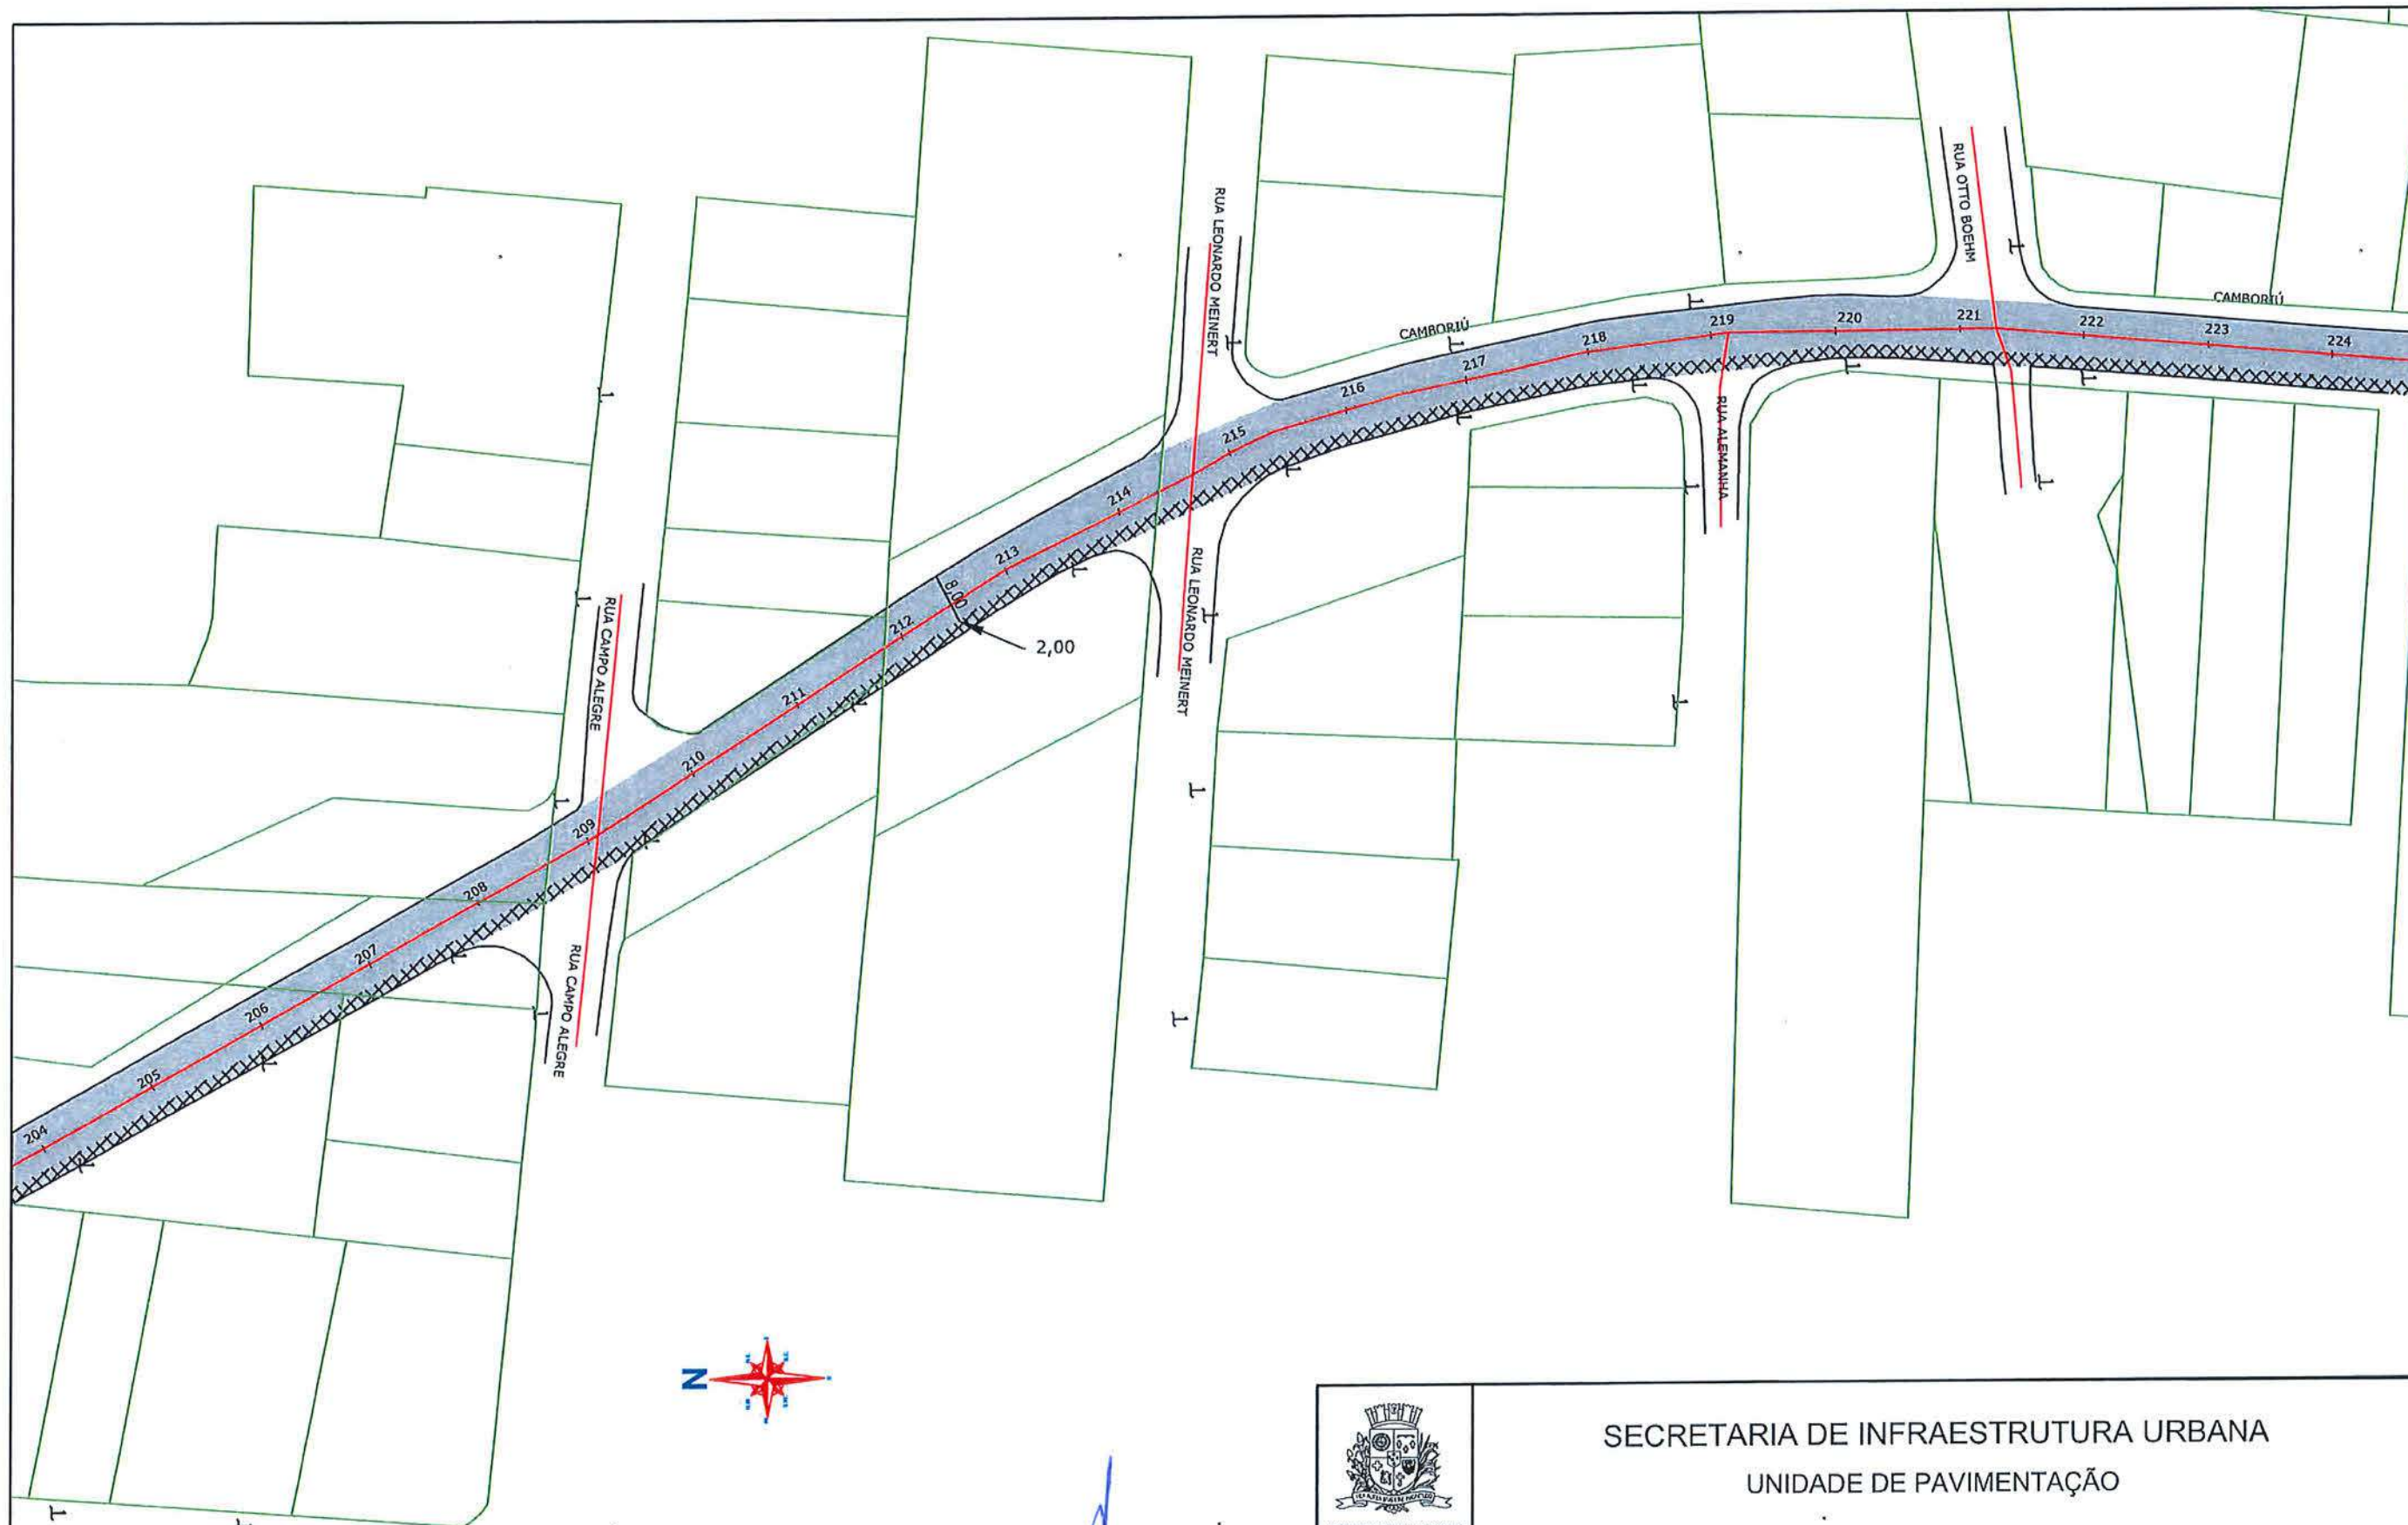

LEGENDA: ÁREA A SER APLICADO MICRO ASFALTO CICLOVIA EXISTENTE		NOTAS: 1 - ESTACAS A CADA 20,00M; 2 - ESTE DESENHO CONTEM INFORMAÇÕES ESPECÍFICAS À FINALIDADE A QUE SE PROPÕE E NÃO DEVE SER UTILIZADO PARA OUTROS FINS SEM CONSULTA AO RESPONSÁVEL TÉCNICO; Eng. Civil Fabiano Lopes de Souza Matr. 50.467 - CREA-SC 049.481-8 Prefeitura Municipal de Joinville		PROJETO PAVIMENTAÇÃO Resp. Técnico: Engº Civil: Roberto Winter CREA: 24032-0 Proprietário: PREFEITURA DE JOINVILLE		Nome da Obra / Endereço: EIXO MARQUÊS DE OLINDA - BAIRRO GLÓRIA TRECHO: RUA DONA FRANCISCA ATÉ RUA ANITA GARIBALDI Conteúdo: PROJETO PAVIMENTAÇÃO		Núm. Prancha: 12/19
				Desenho: ÚNICO Arq.CAD: PROJETO PAVIMENTAÇÃO Modificação: Data: OUTUBRO/2019 Escala: S/ESCALA				

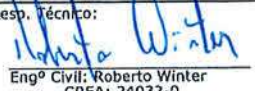

 PREFEITURA MUNICIPAL DE JOINVILLE		SECRETARIA DE INFRAESTRUTURA URBANA UNIDADE DE PAVIMENTAÇÃO	
PROJETO PAVIMENTAÇÃO		Nome da Obra / Endereço: EIXO MARQUÊS DE OLINDA - BAIRRO GLÓRIA	
Resp. Técnico:  Engº Civil: Roberto Winter CREA: 24032-0		TRECHO: RUA DONA FRANCISCA ATÉ RUA ANITA GARIBALDI	
Proprietário:  FABIANO L. DE SOUZA PREFEITURA DE JOINVILLE		Conteúdo: PROJETO PAVIMENTAÇÃO	
Desenho: ÚNICO		Arq.CAD: PROJETO PAVIMENTAÇÃO	Modificação:
Data: OUTUBRO/2019		Escala: S/ESCALA	
Núm. Prancha: 13/19			


LEGENDA:

-  ÁREA A SER APLICADO MICRO ASFALTO
-  CICLOVIA EXISTENTE

NOTAS:

- 1 - ESTACAS A CADA 20,00M
- 2 - ESTE DESENHO CONTEM INFORMAÇÕES ESPECÍFICAS À FINALIDADE A QUE SE PROPÕE E NÃO DEVE SER UTILIZADO PARA OUTROS FINS SEM CONSULTA AO RESPONSÁVEL TÉCNICO;

Eng. Civil Fabiano Lopes de Souza
Matr. 50.467 - CREA-SC 049.481-8
Prefeitura Municipal de Joinville

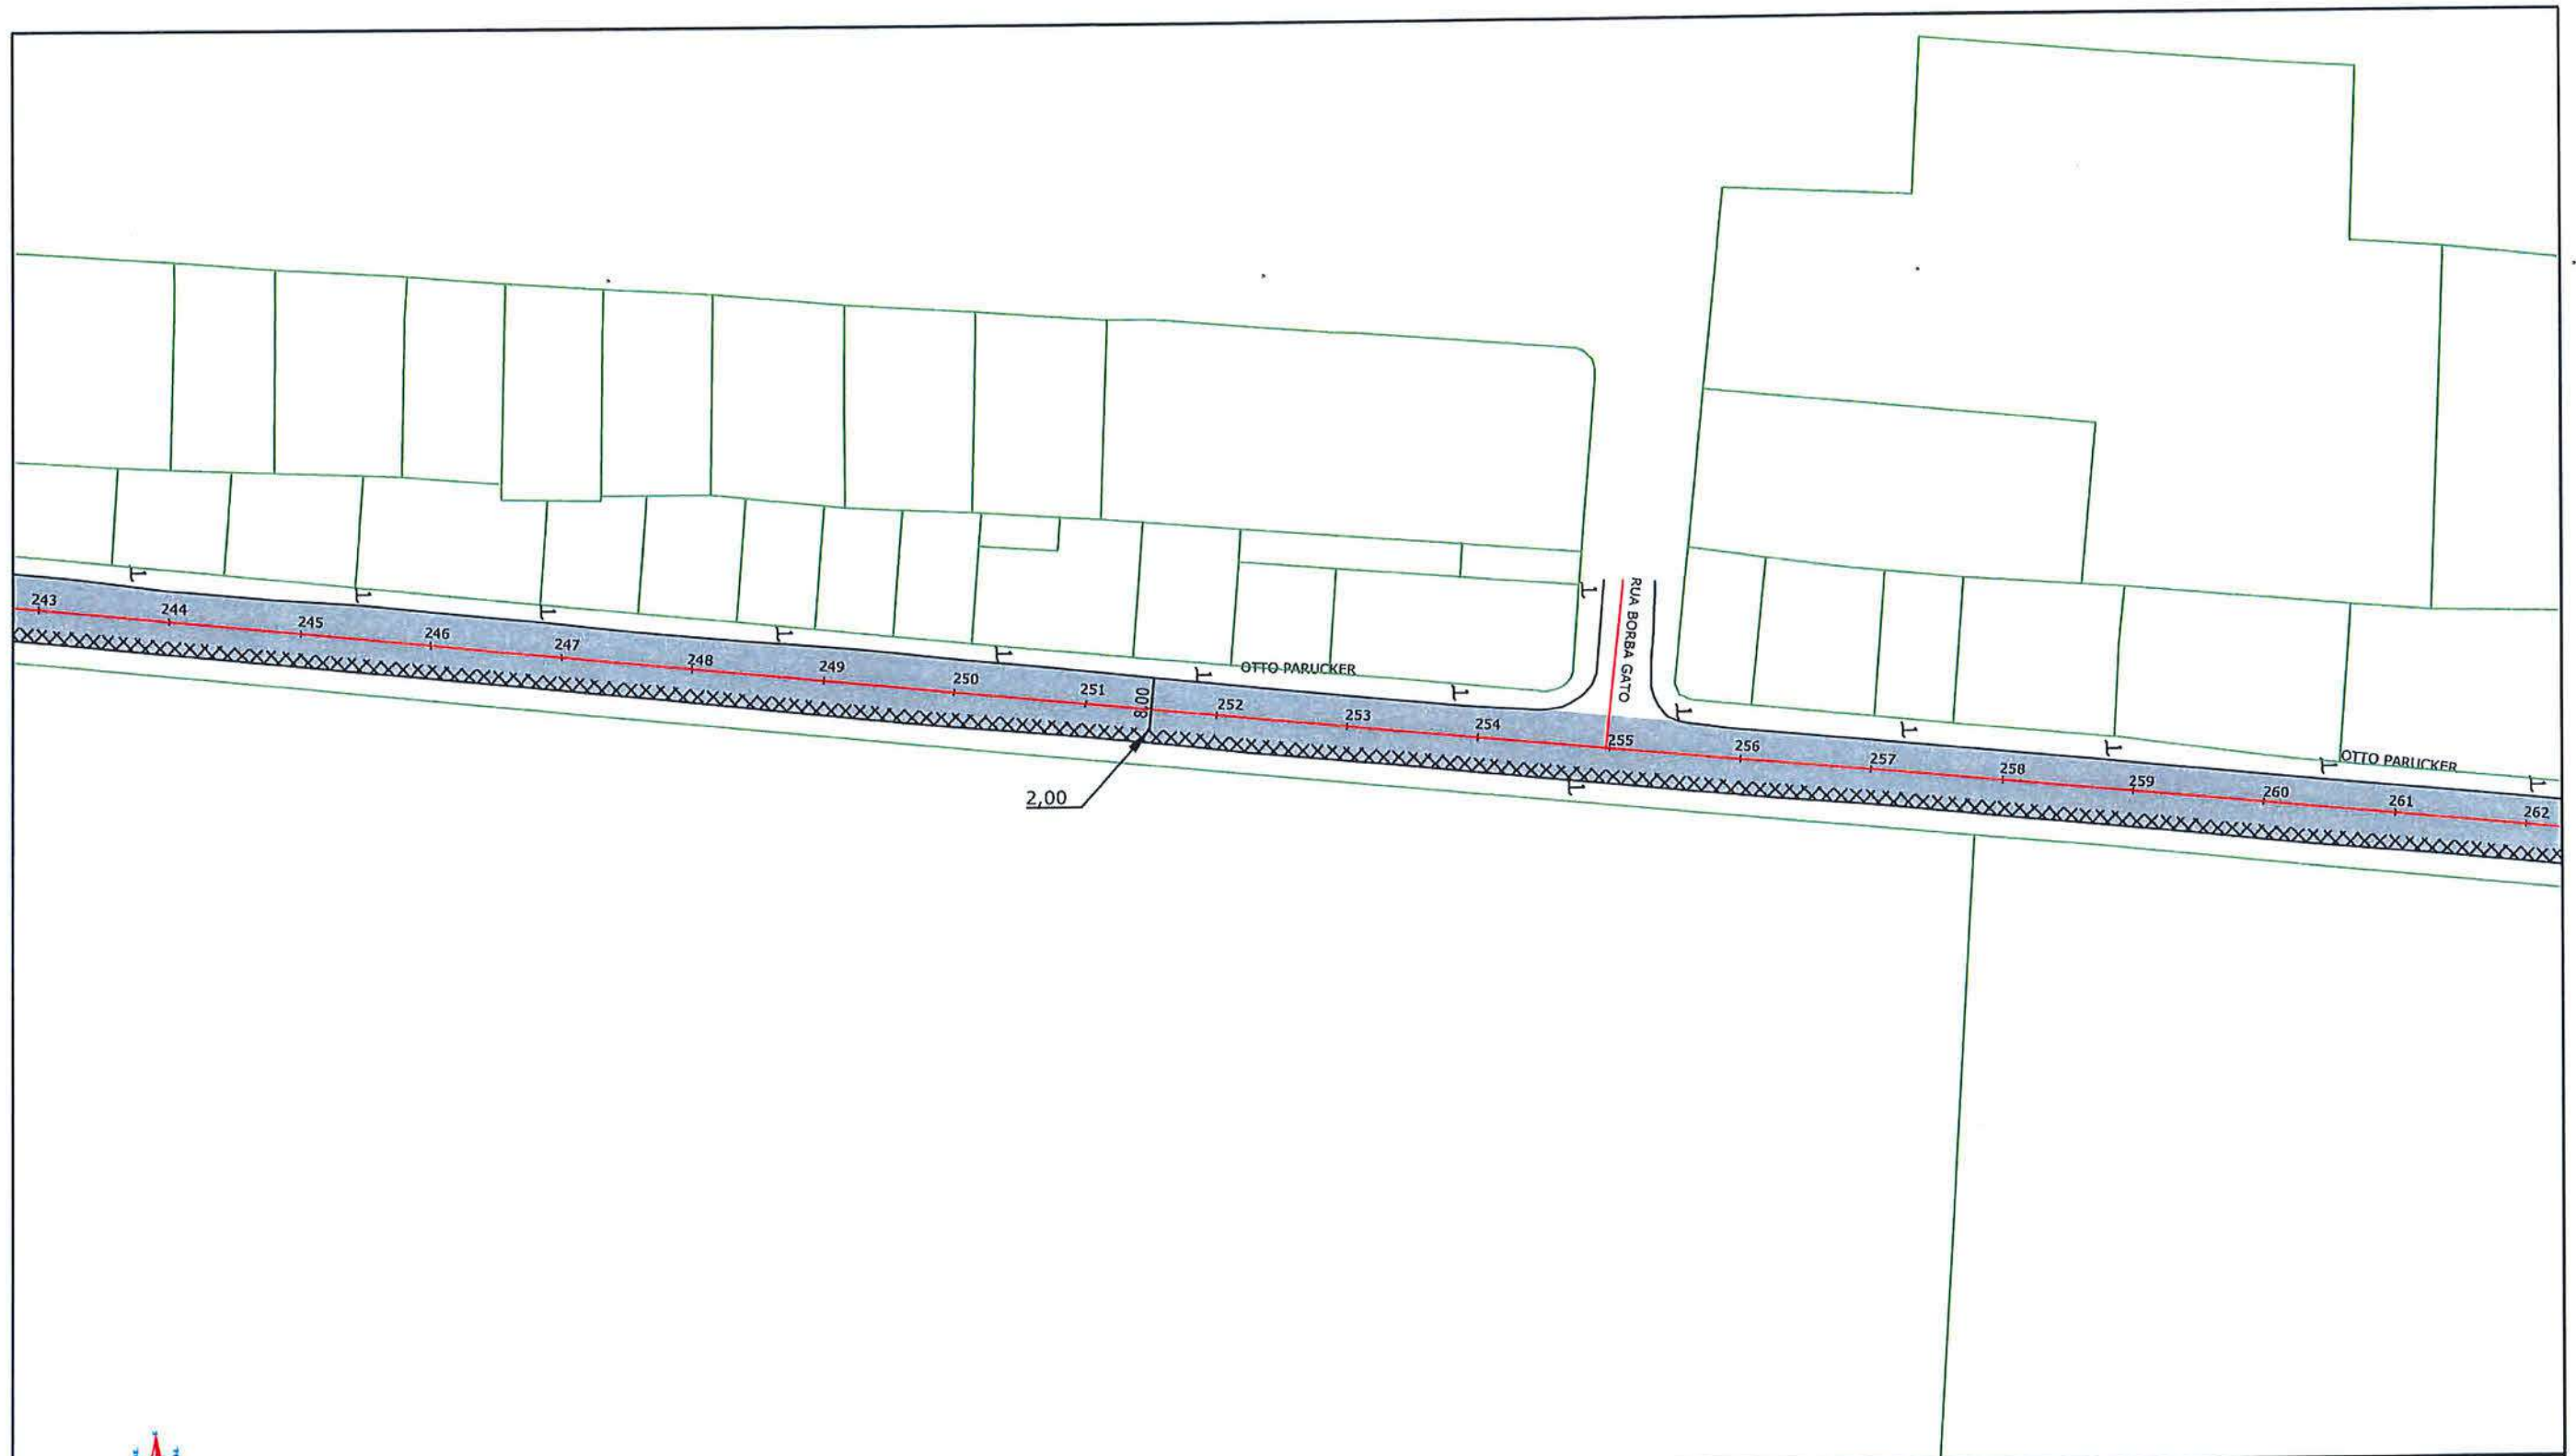

LEGENDA:

ÁREA A SER APLICADO MICRO ASFALTO

CICLOVIA EXISTENTE

NOTAS:

1 - ESTACAS A CADA 20,00m;
2 - ESTE DESENHO CONTEM INFORMAÇÕES ESPECÍFICAS A FINALIDADE A QUE SE PROPÕE E NÃO DEVE SER UTILIZADO PARA OUTROS FINS SEM CONSULTA AO RESPONSÁVEL TÉCNICO;

Eng. Civil Fabiano Lopes de Souza
Matr. 50.467 - CREA-SC 049.481-8
Prefeitura Municipal de Joinville



PREFEITURA MUNICIPAL DE JOINVILLE

PROJETO
PAVIMENTAÇÃO

Resp. Técnico:

Engº Civil: Roberto Winter
CREA: 24032-0

Proprietário:

FABIANO L. DE SOUZA
PREFEITURA DE JOINVILLE

SECRETARIA DE INFRAESTRUTURA URBANA
UNIDADE DE PAVIMENTAÇÃO

Nome da Obra / Endereço:

EIXO MARQUÊS DE OLINDA - BAIRRO GLÓRIA

TRECHO: RUA DONA FRANCISCA ATÉ RUA ANITA GARIBALDI

Conteúdo:

PROJETO PAVIMENTAÇÃO

Núm. Prancha:

14/19

Desenho:

ÚNICO

Arq.CAD:

PROJETO PAVIMENTAÇÃO


Modificação:


Data:

OUTUBRO/2019

Escala:

S/ESCALA

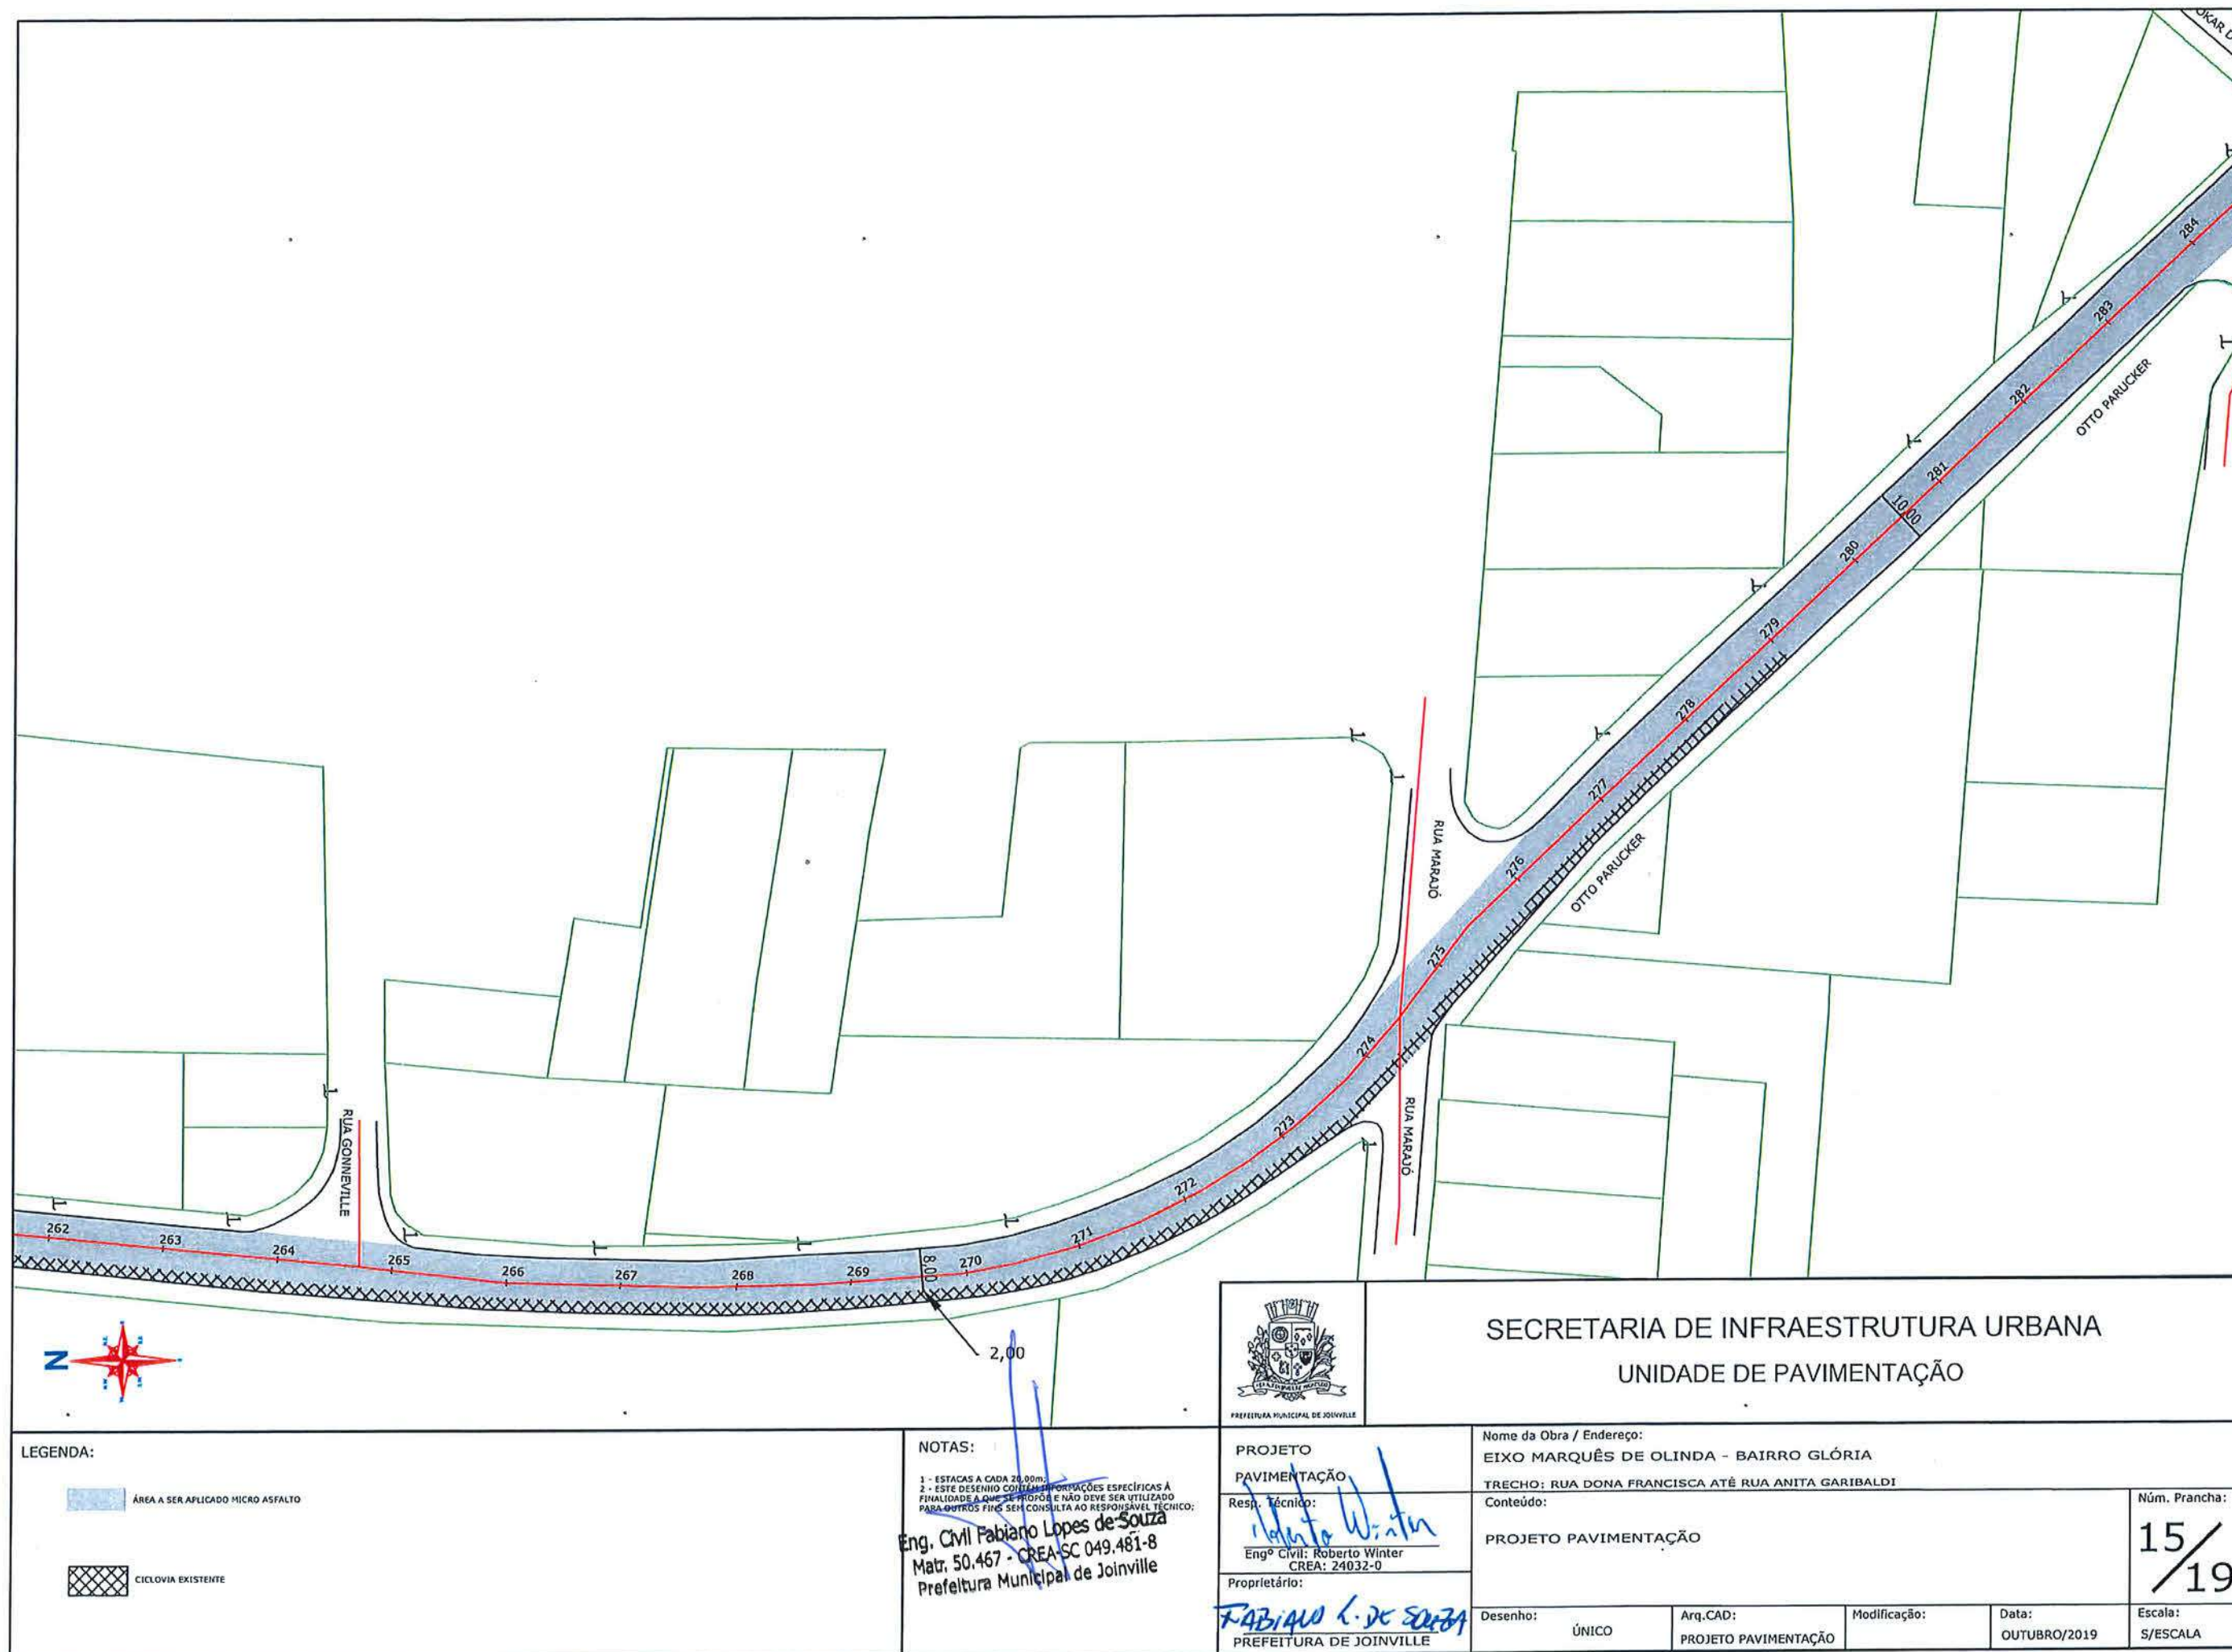

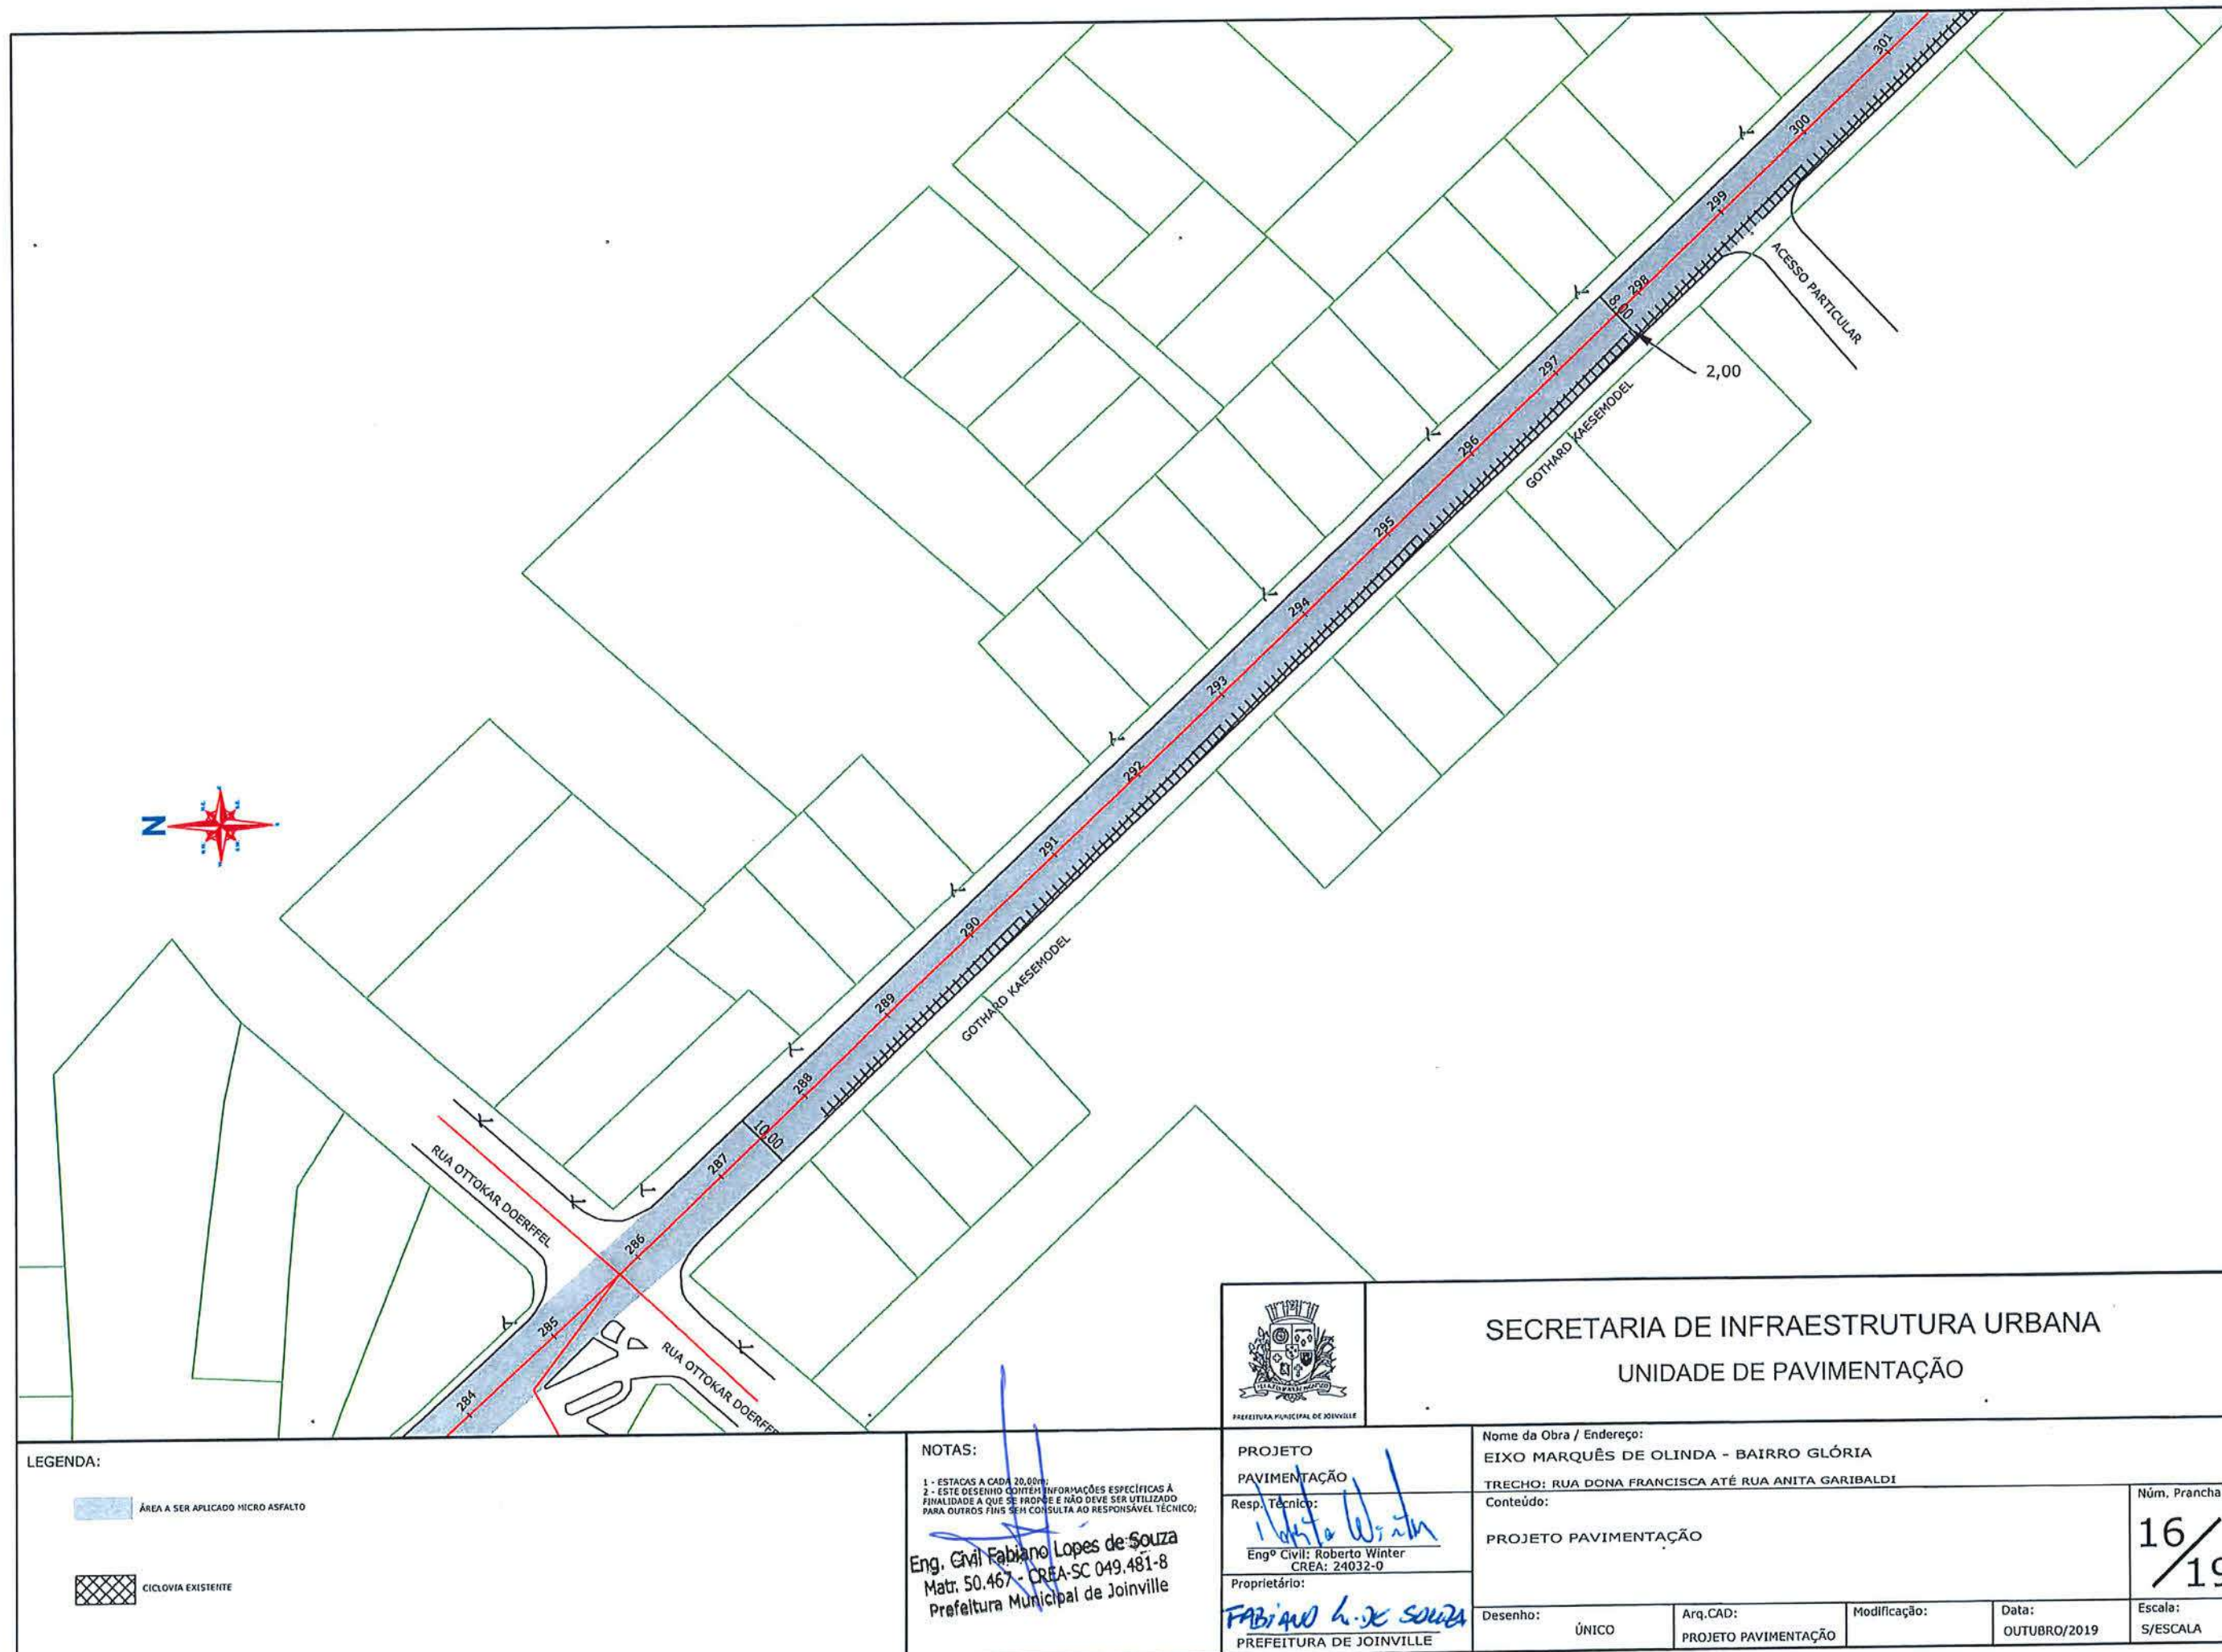

LEGENDA:

ÁREA A SER APLICADO MICRO ASFALTO

CICLOVIA EXISTENTE

NOTAS:

1 - ESTACAS A CADA 20,00M;
2 - ESTE DESENHO CONTEM INFORMAÇÕES ESPECÍFICAS À FINALIDADE A QUE SE PROPÕE E NÃO DEVE SER UTILIZADO PARA OUTROS FINS SEM CONSULTA AO RESPONSÁVEL TÉCNICO;

Eng. Civil Fabiano Lopes de Souza
Matr. 50.467 - CREA-SC 049.481-8
Prefeitura Municipal de Joinville



PROJETO
PAVIMENTAÇÃO

Resp. Técnico:

Engº Civil: Roberto Winter
CREA: 24032-0

Proprietário:

FABIANO L. DE SOUZA
PREFEITURA DE JOINVILLE

SECRETARIA DE INFRAESTRUTURA URBANA
UNIDADE DE PAVIMENTAÇÃO

Nome da Obra / Endereço:

EIXO MARQUÊS DE OLINDA - BAIRRO GLÓRIA

TRECHO: RUA D. FRANCISCA ATÉ RUA ANITA GARIBALDI

Conteúdo:

PROJETO PAVIMENTAÇÃO

Núm. Prancha:

16/19

Desenho:

ÚNICO

Arq. CAD:

PROJETO PAVIMENTAÇÃO


Modificação:

Data:


OUTUBRO/2019

Escala:

S/ESCALA

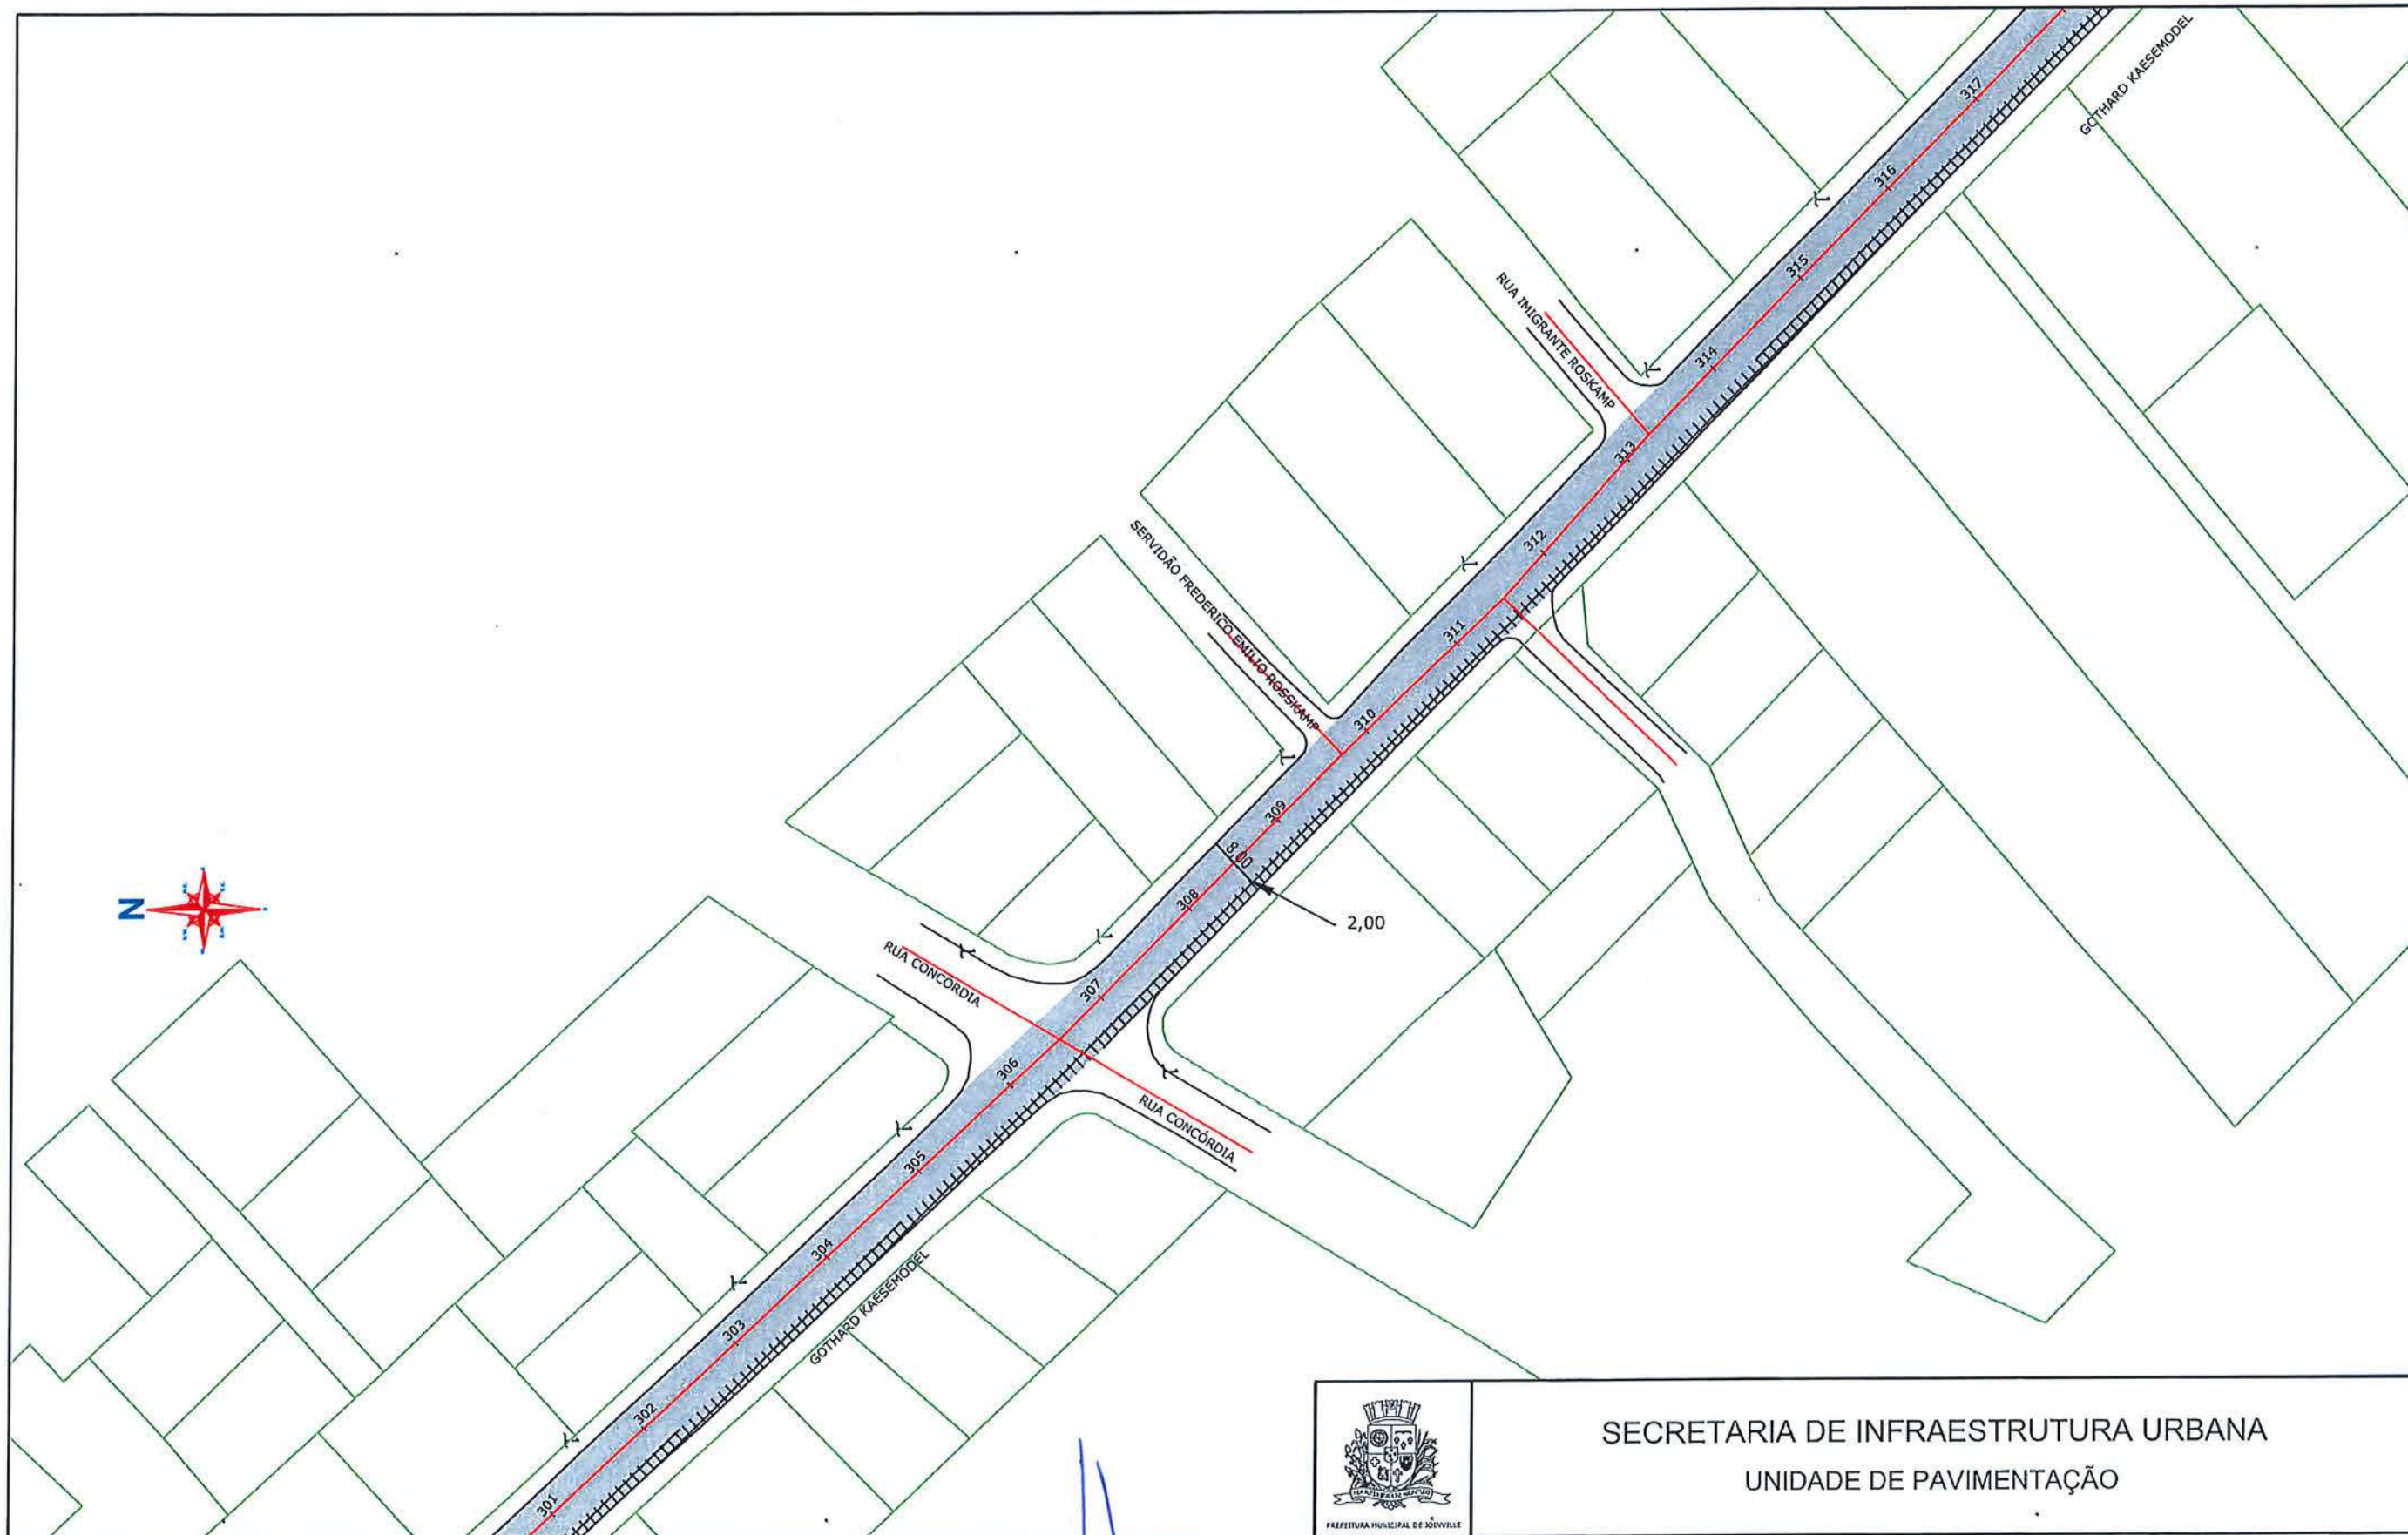

LEGENDA: ÁREA A SER APLICADO MICRO ASFALTO CICLOVIA EXISTENTE		NOTAS: 1 - ESTACAS A CADA 20,00m 2 - ESTE DESENHO CONTÉM INFORMAÇÕES ESPECÍFICAS À FINALIDADE A QUE SE PROPÕE E NÃO DEVE SER UTILIZADO PARA OUTROS FINS SEM CONSULTA AO RESPONSÁVEL TÉCNICO; Eng. Civil Fabiano Lopes de Souza Matr. 50.467 - CREA SC 049.481-8 Prefeitura Municipal de Joinville		 PREFEITURA MUNICIPAL DE JOINVILLE PROJETO PAVIMENTAÇÃO Resp. Técnico: Eng.º Civil: Roberto Winter CREA: 24032-0 Proprietário: FABIANO L. DE SOUZA PREFEITURA DE JOINVILLE		SECRETARIA DE INFRAESTRUTURA URBANA UNIDADE DE PAVIMENTAÇÃO Nome da Obra / Endereço: EIXO MARQUÊS DE OLINDA - BAIRRO GLÓRIA TRECHO: RUA DONA FRANCISCA ATÉ RUA ANITA GARIBALDI Conteúdo: PROJETO PAVIMENTAÇÃO				Núm. Prancha: 17/19			
				Desenho: ÚNICO		Arq.CAD: PROJETO PAVIMENTAÇÃO		Modificação:		Data: OUTUBRO/2019		Escala: S/ESCALA	

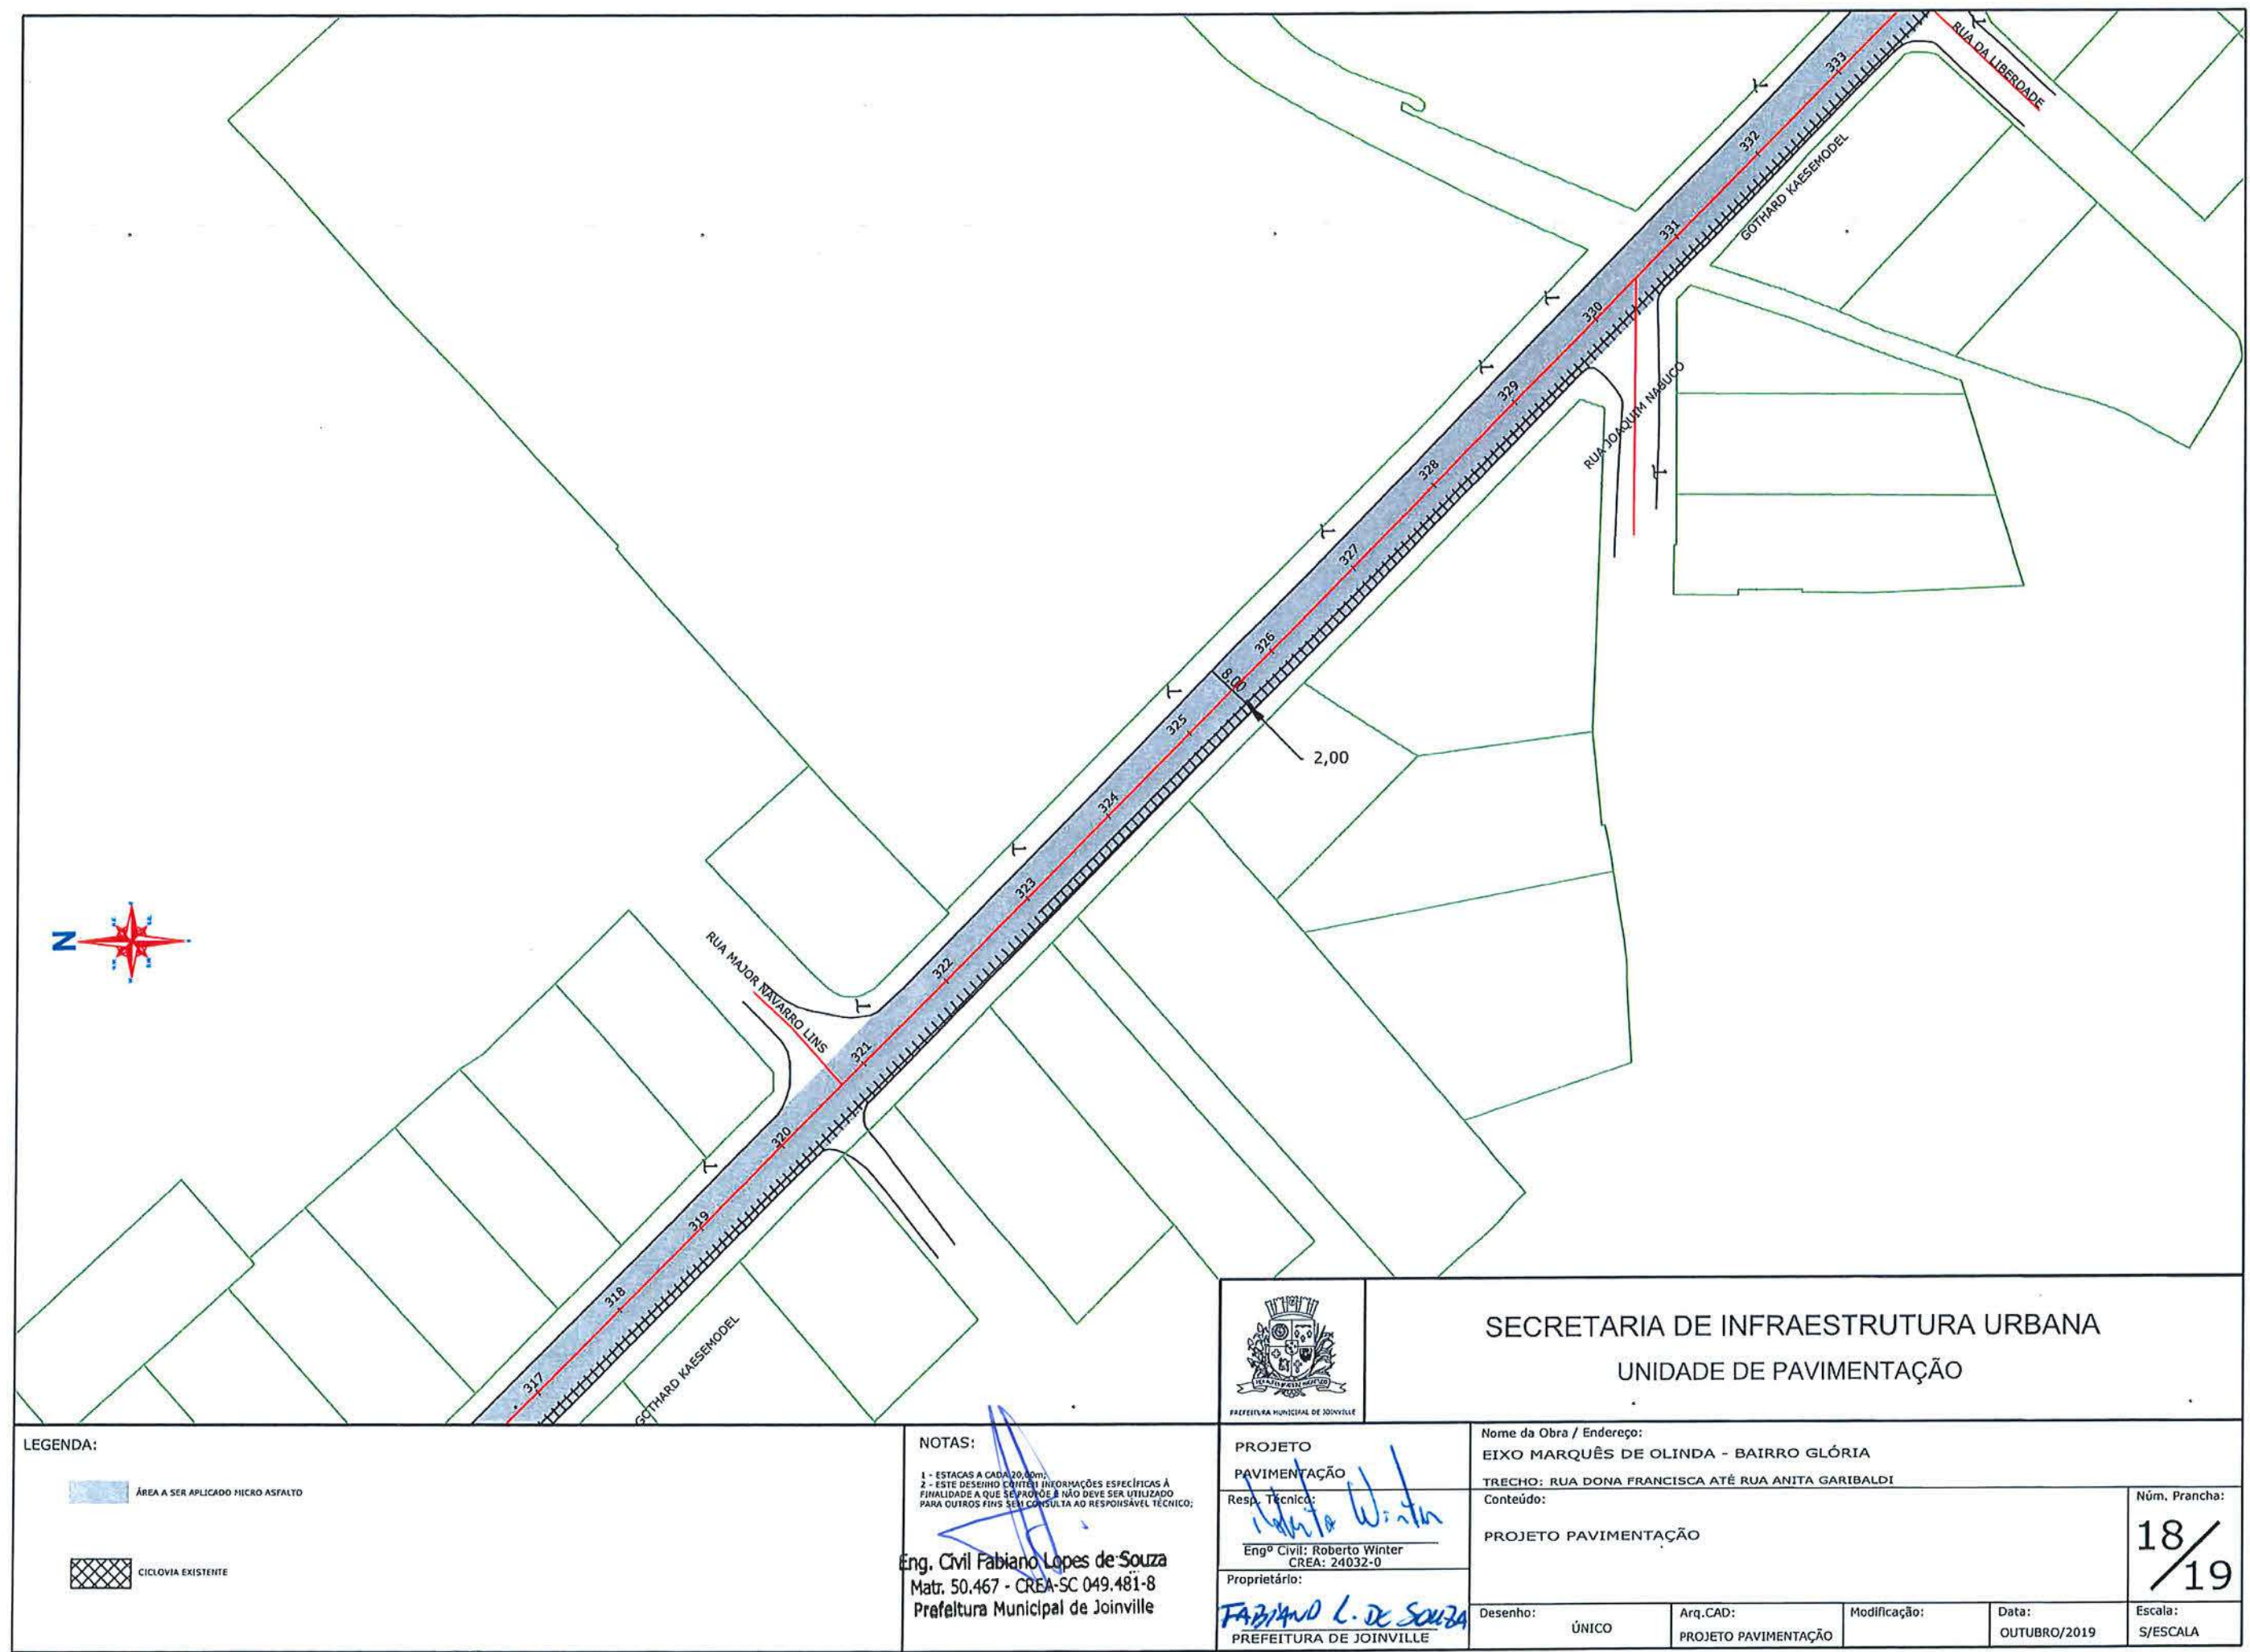

LEGENDA:

- ÁREA A SER APLICADO MICRO ASFALTO
- CICLOVIA EXISTENTE

NOTAS:

- 1 - ESTACAS A CADA 20,00m;
- 2 - ESTE DESENHO CONTEM INFORMAÇÕES ESPECÍFICAS À FINALIDADE A QUE SE PROPÕE E NÃO DEVE SER UTILIZADO PARA OUTROS FINS SEM CONSULTA AO RESPONSÁVEL TÉCNICO;

Eng. Civil Fabiano Lopes de Souza
Matr. 50.467 - CREA-SC 049.481-8
Prefeitura Municipal de Joinville




PROJETO
PAVIMENTAÇÃO
Resp. Técnico:
Eng. Civil: Roberto Winter
CREA: 24032-0
Proprietário:
FABIANO L. DE SOUZA
PREFEITURA DE JOINVILLE

SECRETARIA DE INFRAESTRUTURA URBANA
UNIDADE DE PAVIMENTAÇÃO

Nome da Obra / Endereço:
EIXO MARQUÊS DE OLINDA - BAIRRO GLÓRIA
TRECHO: RUA DONA FRANCISCA ATÉ RUA ANITA GARIBALDI
Conteúdo:
PROJETO PAVIMENTAÇÃO

Núm. Prancha:
18/19
Escala:
S/ESCALA

Desenho: ÚNICO
Arq. CAD: PROJETO PAVIMENTAÇÃO
Modificação:
Data: OUTUBRO/2019

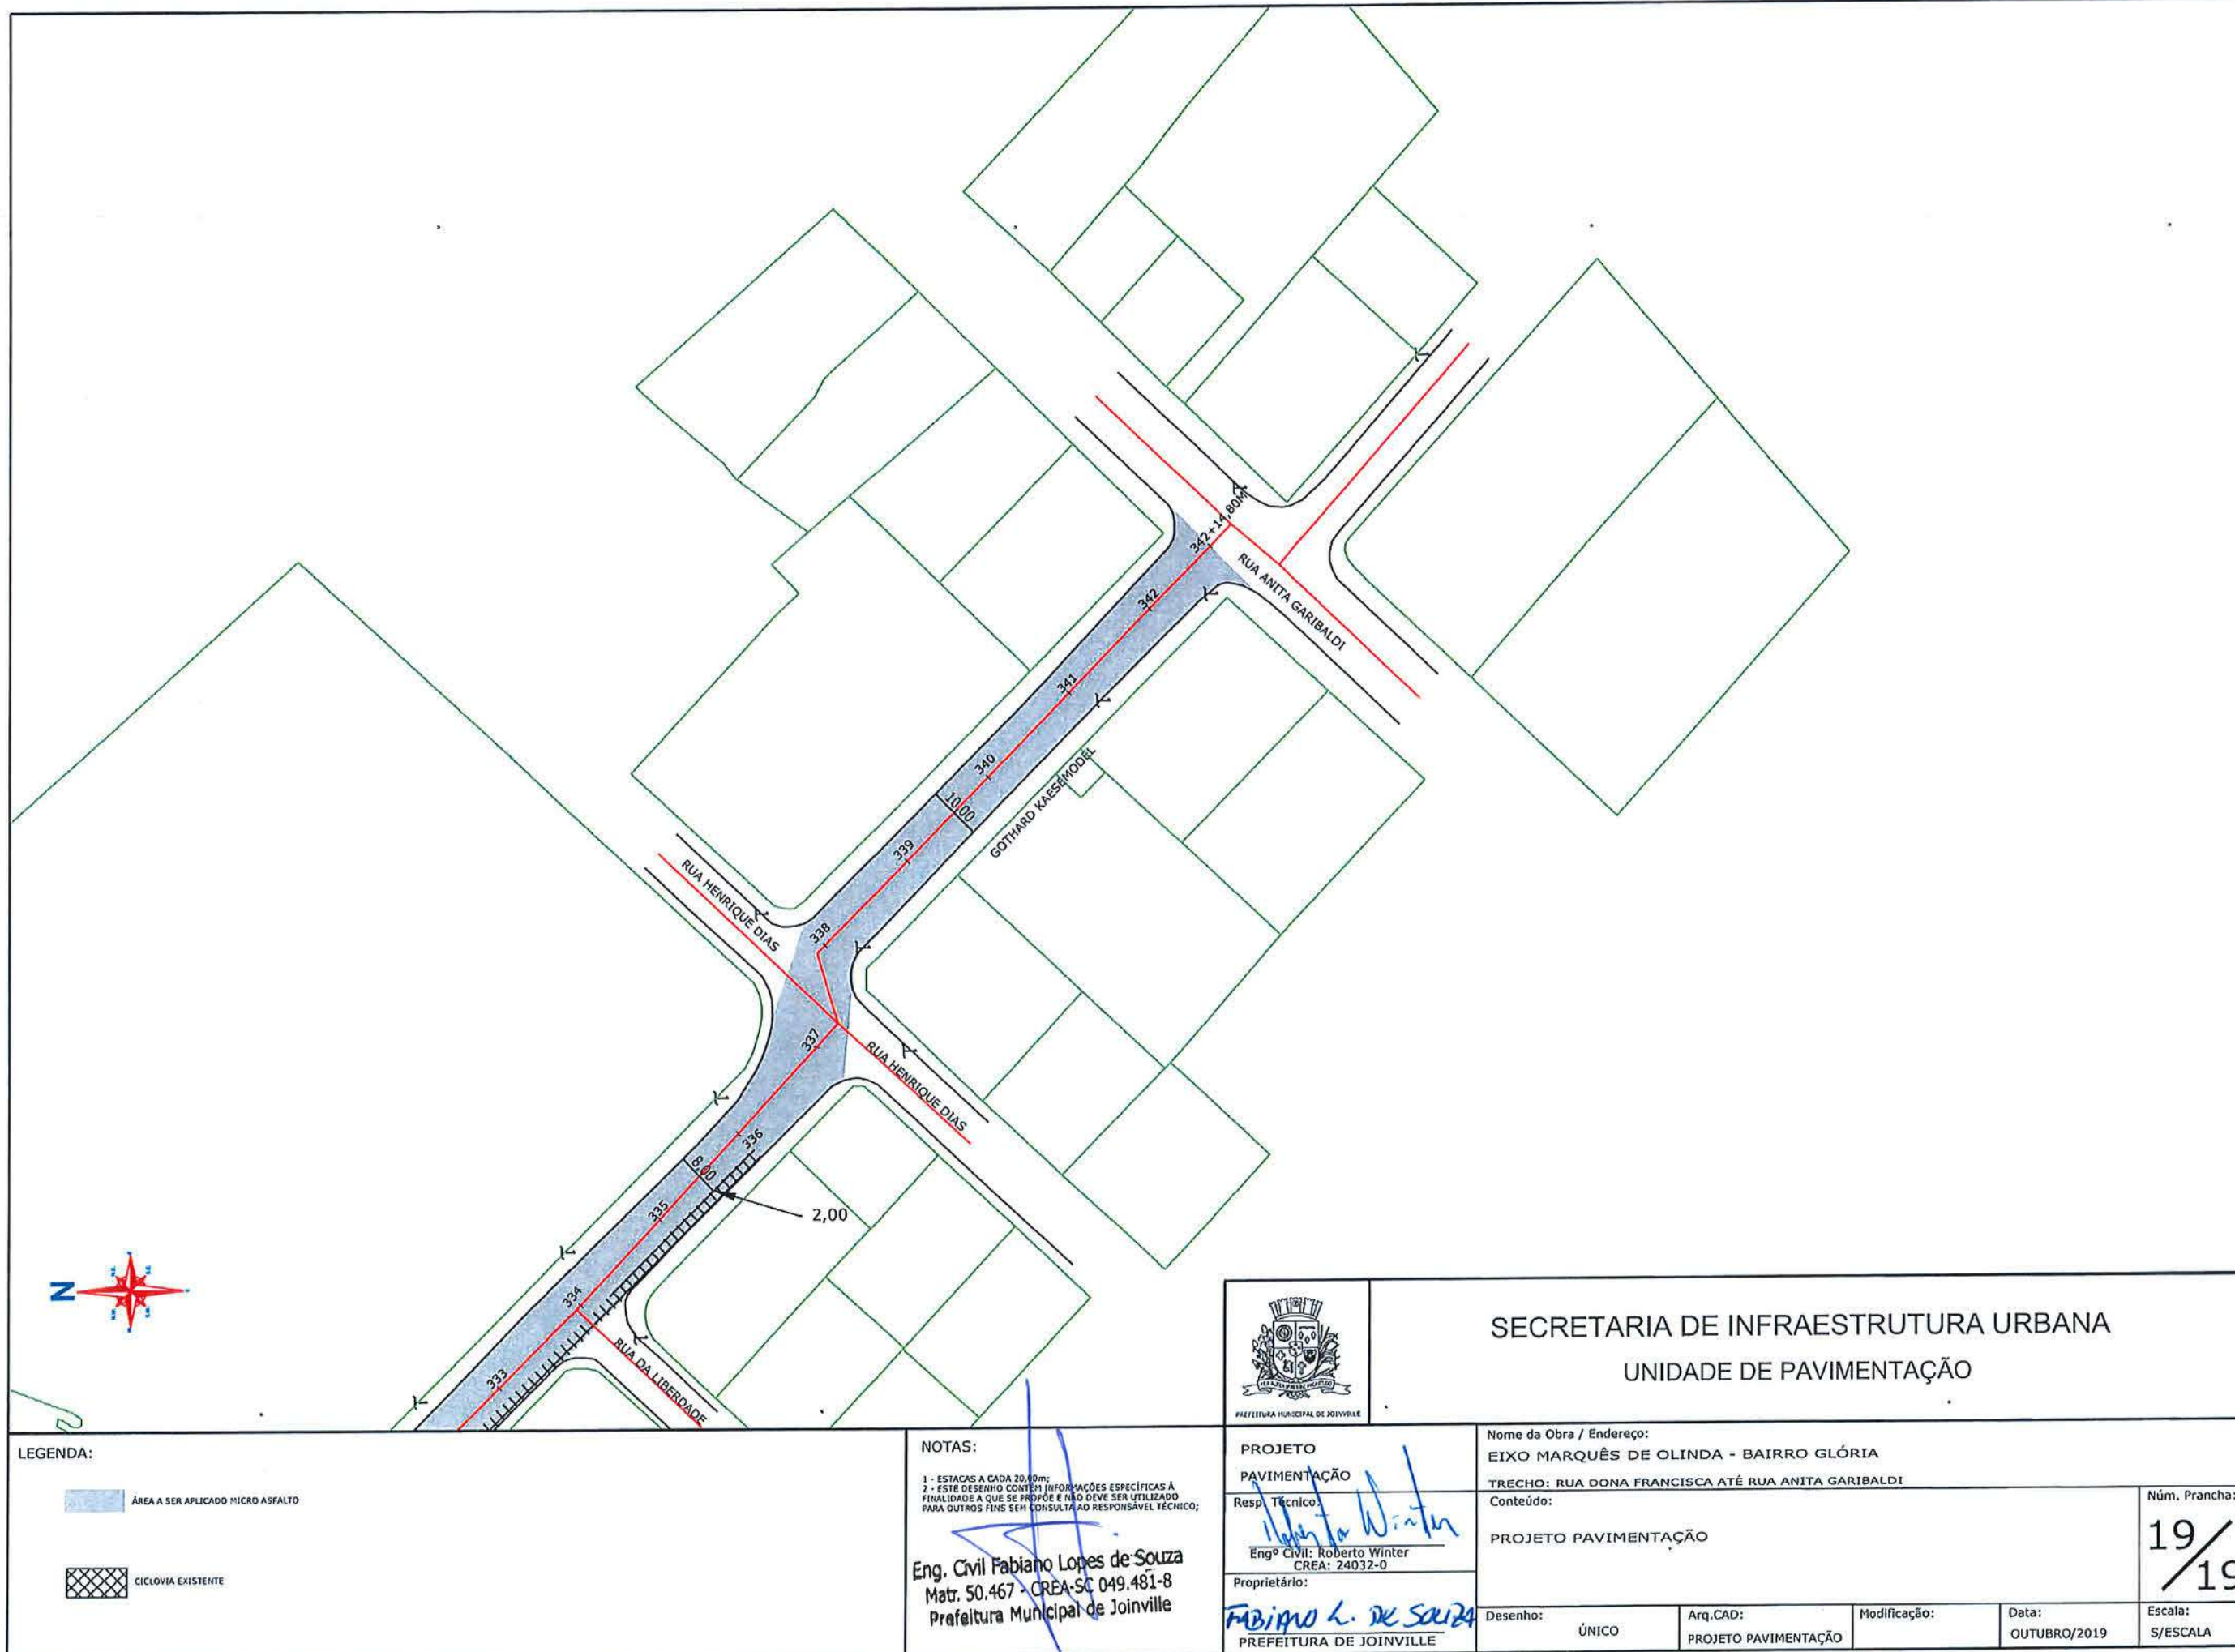

LEGENDA:

- ÁREA A SER APLICADO MICRO ASFALTO
- CICLOVIA EXISTENTE

NOTAS:

- 1 - ESTAÇAS A CADA 20,00m;
- 2 - ESTE DESENHO CONTÉM INFORMAÇÕES ESPECÍFICAS À FINALIDADE A QUE SE PROPÕE E NÃO DEVE SER UTILIZADO PARA OUTROS FINS SEM CONSULTA AO RESPONSÁVEL TÉCNICO;

Eng. Civil Fabiano Lopes de Souza
Matr. 50.467 - CREA-SC 049.481-8
Prefeitura Municipal de Joinville



PROJETO
PAVIMENTAÇÃO

Resp. Técnico:
Eng.º Civil: Roberto Winter
CREA: 24032-0
Proprietário:
Fabiano L. de Souza
PREFEITURA DE JOINVILLE

SECRETARIA DE INFRAESTRUTURA URBANA
UNIDADE DE PAVIMENTAÇÃO

Nome da Obra / Endereço:
EIXO MARQUÊS DE OLINDA - BAIRRO GLÓRIA
TRECHO: RUA DONA FRANCISCA ATÉ RUA ANITA GARIBALDI

Conteúdo:
PROJETO PAVIMENTAÇÃO

Núm. Prancha:

19/19

Desenho: ÚNICO	Arq.CAD: PROJETO PAVIMENTAÇÃO	Modificação:	Data: OUTUBRO/2019	Escala: S/ESCALA
----------------	-------------------------------	--------------	--------------------	------------------



LEGENDA:

-  PASSEIO
-  ÁREA A SER APLICADO MICRO ASFALTO
-  PASSEIO
-  CICLOVIA EXISTENTE


NOTAS:

1 - ESTACAS A CADA 20,00m;
2 - ESTE DESENHO CONTEM INFORMAÇÕES ESPECÍFICAS À FINALIDADE A QUE SE PROPÕE E NÃO DEVE SER UTILIZADO PARA OUTROS FINS SEM CONSULTA AO RESPONSÁVEL TÉCNICO;
Eng. Civil Fabiano Lopes de Souza
Matr. 50.467 - CREA-SC 049.481-8
Prefeitura Municipal de Joinville



SECRETARIA DE INFRAESTRUTURA URBANA
UNIDADE DE PAVIMENTAÇÃO

PROJETO
PAVIMENTAÇÃO

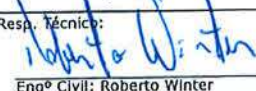Resp. Técnico:

Engº Civil: Roberto Winter
CREA: 24032-0
Proprietário:
FABIANO L. DE SOUZA
PREFEITURA DE JOINVILLE

Nome da Obra / Endereço:
RUA PRESIDENTE CAMPOS SALLES - BAIRRO GLÓRIA

TRECHO: RUA BENJAMIN CONSTANT ATÉ ESTACA 30

Conteúdo:

PROJETO PAVIMENTAÇÃO

Núm. Prancha:

01/02


Desenho: ÚNICO

Arq.CAD:
PROJETO PAVIMENTAÇÃO

Modificação:

Data:
OUTUBRO/2019

Escala:
S/ESCALA

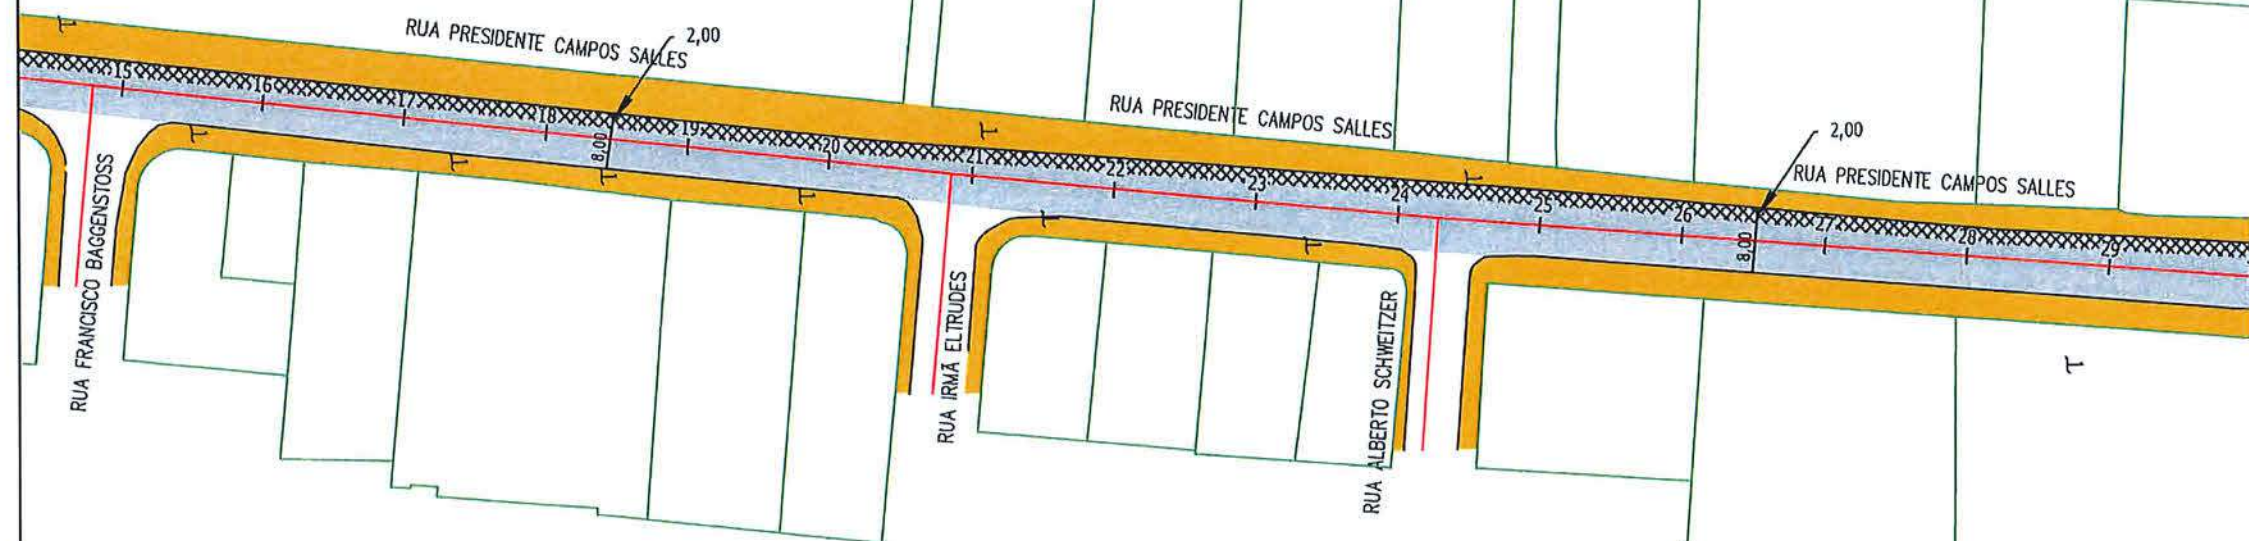

LEGENDA:



NOTAS:

1 - ESTACAS A CADA 20,00m;
2 - ESTE DESENHO CONTEM INFORMAÇÕES ESPECÍFICAS À FINALIDADE A QUE SE PROPÕE E NÃO DEVE SER UTILIZADO PARA OUTRO FIM SEM CONSULTA AO RESPONSÁVEL TÉCNICO;

Eng. Civil Fabiano Lopes de Souza
Matr. 50.467 - CREA-SC 049.481-8
Prefeitura Municipal de Joinville



SECRETARIA DE INFRAESTRUTURA URBANA
UNIDADE DE PAVIMENTAÇÃO

PROJETO
PAVIMENTAÇÃO

Resp. Técnico:
Roberto Winter
Engº Civil: Roberto Winter
CREA: 24032-0

Proprietário:
FABIANO L. DE SOUZA
PREFEITURA DE JOINVILLE

Nome da Obra / Endereço:
RUA PRESIDENTE CAMPOS SALLES - BAIRRO GLÓRIA

TRECHO: RUA BENJAMIN CONSTANT ATÉ ESTACA 30

Conteúdo:
PROJETO PAVIMENTAÇÃO

Núm. Prancha:

02/02


Desenho: ÚNICO

Arq.CAD:
PROJETO PAVIMENTAÇÃO

Modificação:


Data:
OUTUBRO/2019

Escala:
S/ESCALA

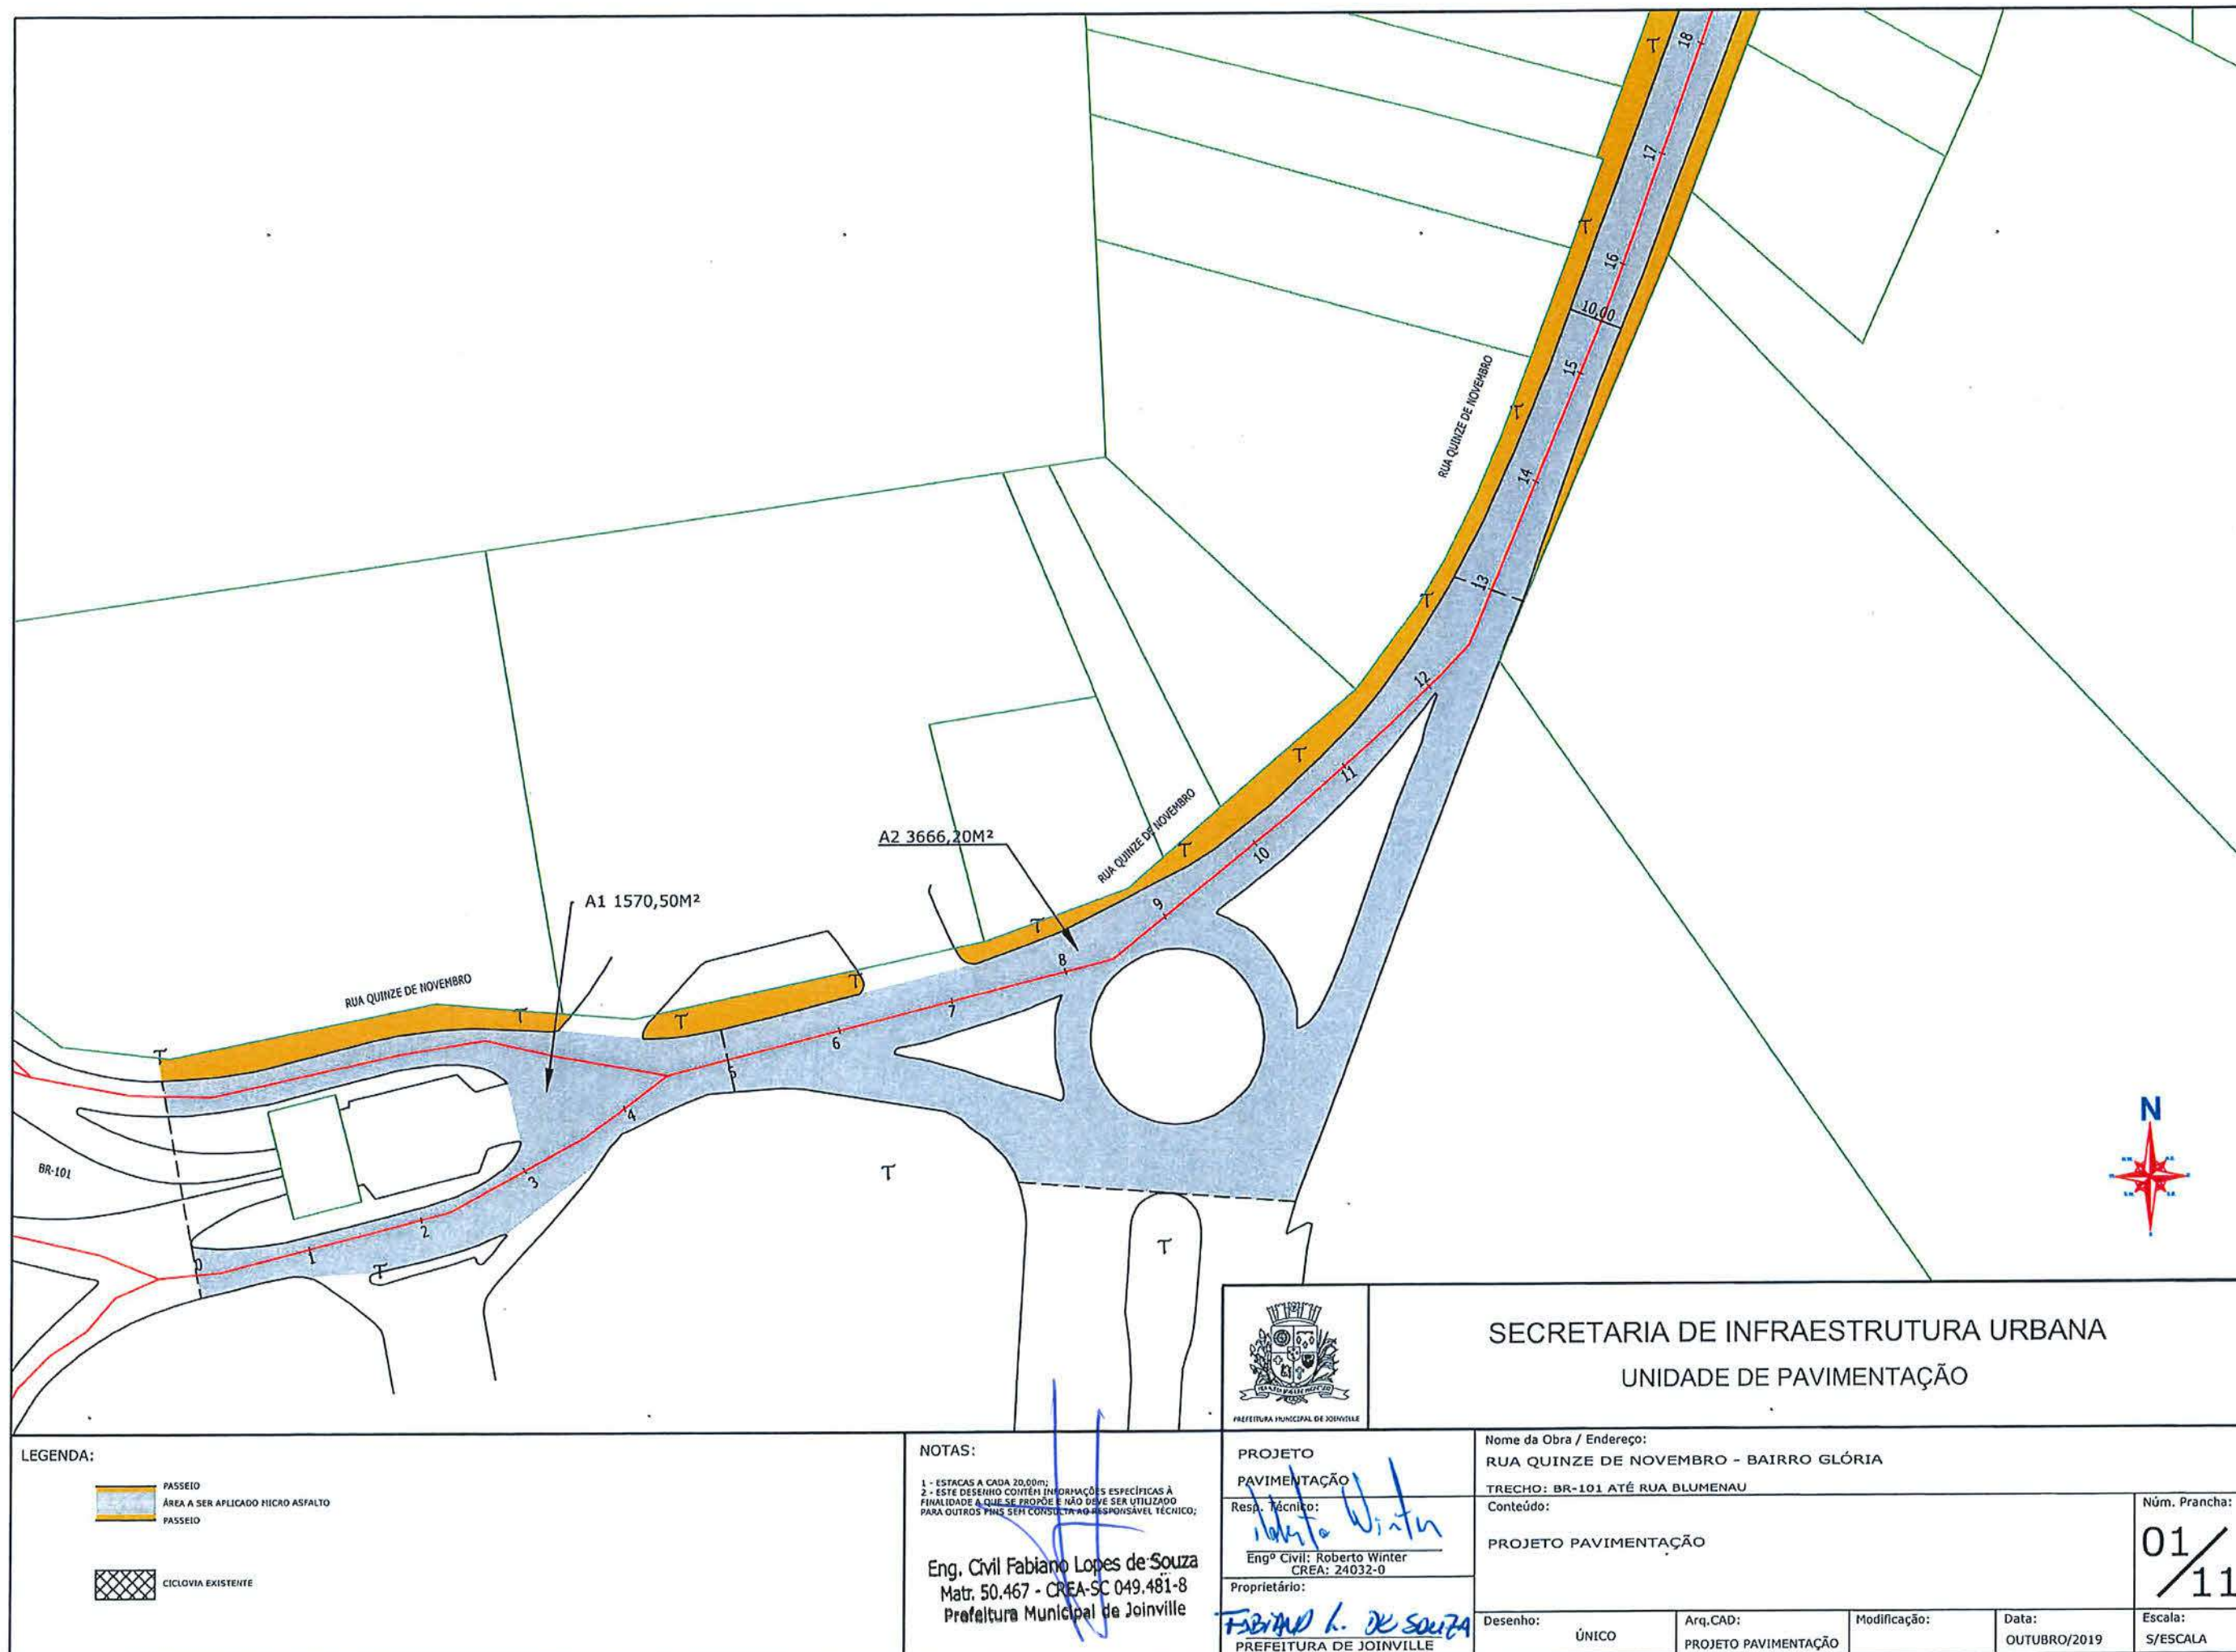



LEGENDA: PASSEIO ÁREA A SER APLICADO MICRO ASFALTO PASSEIO CICLOVIA EXISTENTE		NOTAS: 1 - ESTACAS A CADA 20,00m; 2 - ESTE DESENHO CONTÉM INFORMAÇÕES ESPECÍFICAS À FINALIDADE A QUE SE PROPÕE E NÃO DEVE SER UTILIZADO PARA OUTROS FINS SEM CONSULTA AO RESPONSÁVEL TÉCNICO; Eng. Civil Fabiano Lopes de Souza Matr. 50.467 - CREA-SC 049.481-8 Prefeitura Municipal de Joinville		 PREFEITURA MUNICIPAL DE JOINVILLE PROJETO PAVIMENTAÇÃO Resp. Técnico: Engº Civil: Roberto Winter CREA: 24032-0 Proprietário: FABIANO L. DE SOUZA PREFEITURA DE JOINVILLE		SECRETARIA DE INFRAESTRUTURA URBANA UNIDADE DE PAVIMENTAÇÃO Nome da Obra / Endereço: RUA QUINZE DE NOVEMBRO - BAIRRO GLÓRIA TRECHO: BR-101 ATÉ RUA BLUMENAU Conteúdo: PROJETO PAVIMENTAÇÃO Desenho: ÚNICO Arq.CAD: PROJETO PAVIMENTAÇÃO Modificação: Data: OUTUBRO/2019		Núm. Prancha: 02/11 Escala: S/ESCALA
--	--	--	--	--	--	---	--	--

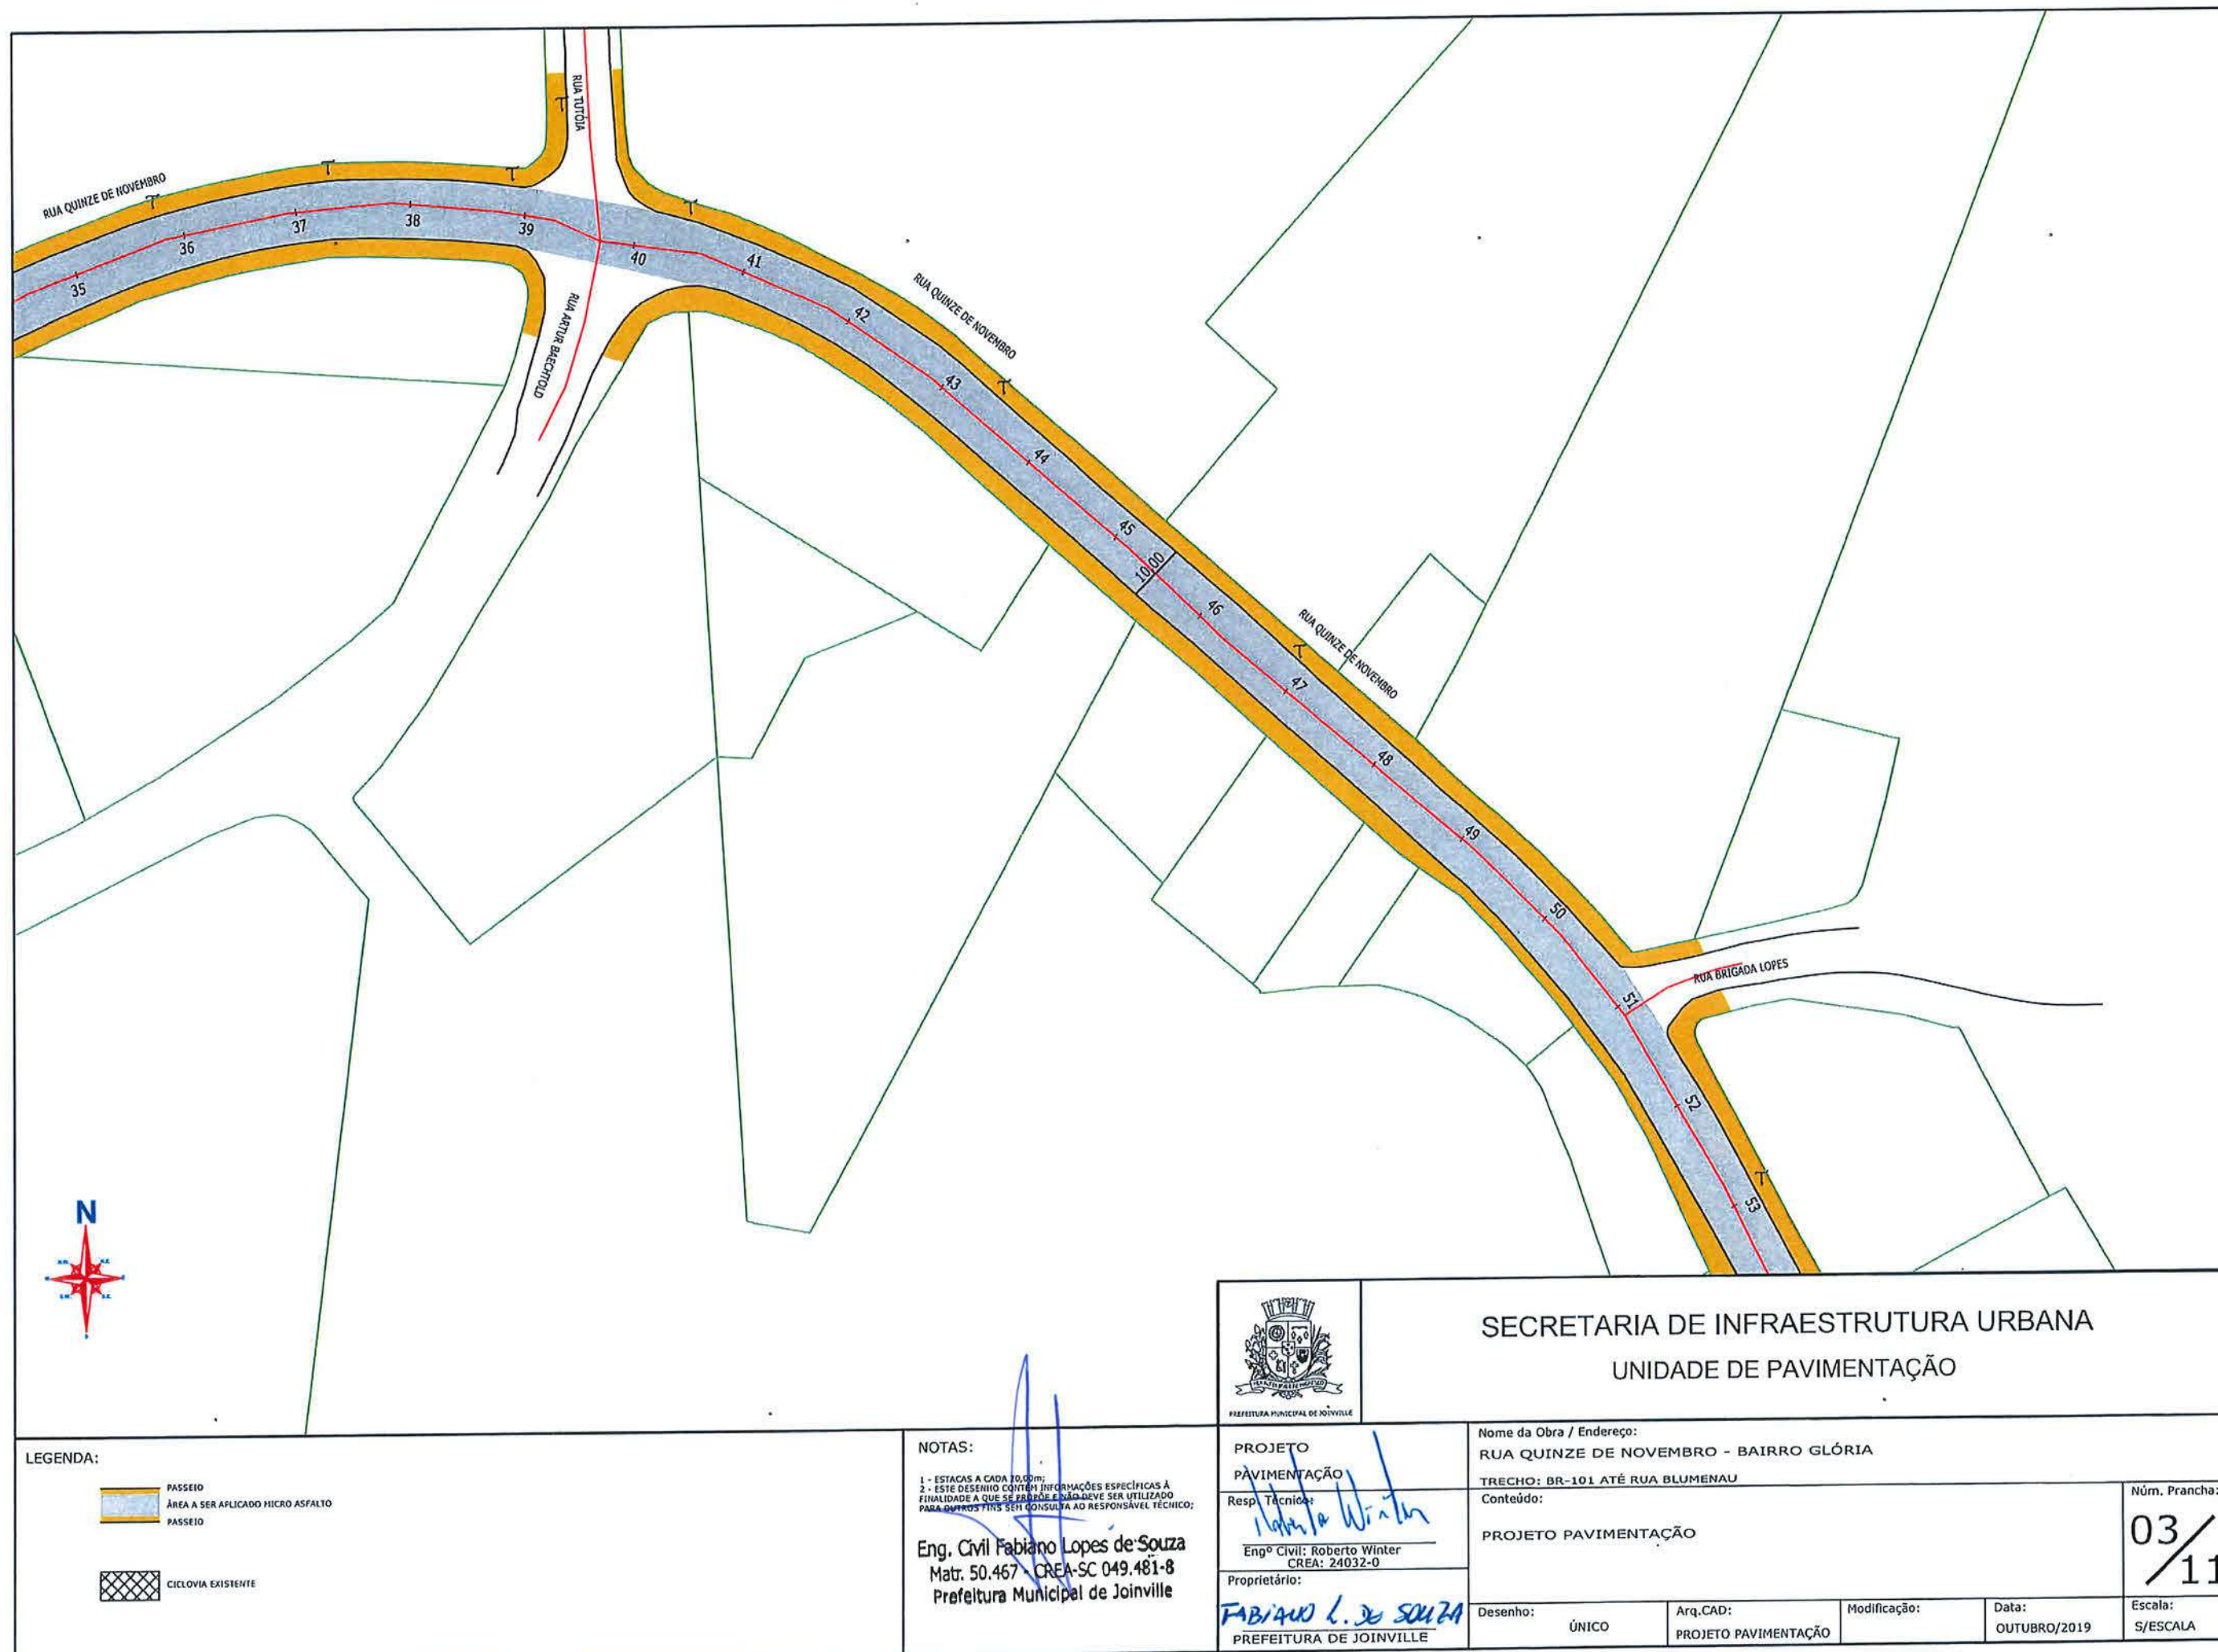

LEGENDA:



NOTAS:

1 - ESTACAS A CADA 10,00m;
2 - ESTE DESENHO CONTÉM INFORMAÇÕES ESPECÍFICAS À FINALIDADE A QUE SE PROPÕE E NÃO DEVE SER UTILIZADO PARA OUTROS FINS SEM CONSULTA AO RESPONSÁVEL TÉCNICO;

Eng. Civil Fabiano Lopes de Souza
Matr. 50.467 - CREA-SC 049.481-8
Prefeitura Municipal de Joinville



PREFEITURA MUNICIPAL DE JOINVILLE

PROJETO
PAVIMENTAÇÃO

Resp. Técnico:
Eng.º Civil: Roberto Winter
CREA: 24032-0
Proprietário:

FABIANO L. DE SOUZA
PREFEITURA DE JOINVILLE

SECRETARIA DE INFRAESTRUTURA URBANA
UNIDADE DE PAVIMENTAÇÃO

Nome da Obra / Endereço:
RUA QUINZE DE NOVEEMBRO - BAIRRO GLÓRIA

TRECHO: BR-101 ATÉ RUA BLUMENAU

Conteúdo:
PROJETO PAVIMENTAÇÃO


Desenho: ÚNICO


Arq.CAD:
PROJETO PAVIMENTAÇÃO


Modificação:

Data:
OUTUBRO/2019

Núm. Prancha:
03/11
Escala:
S/ESCALA

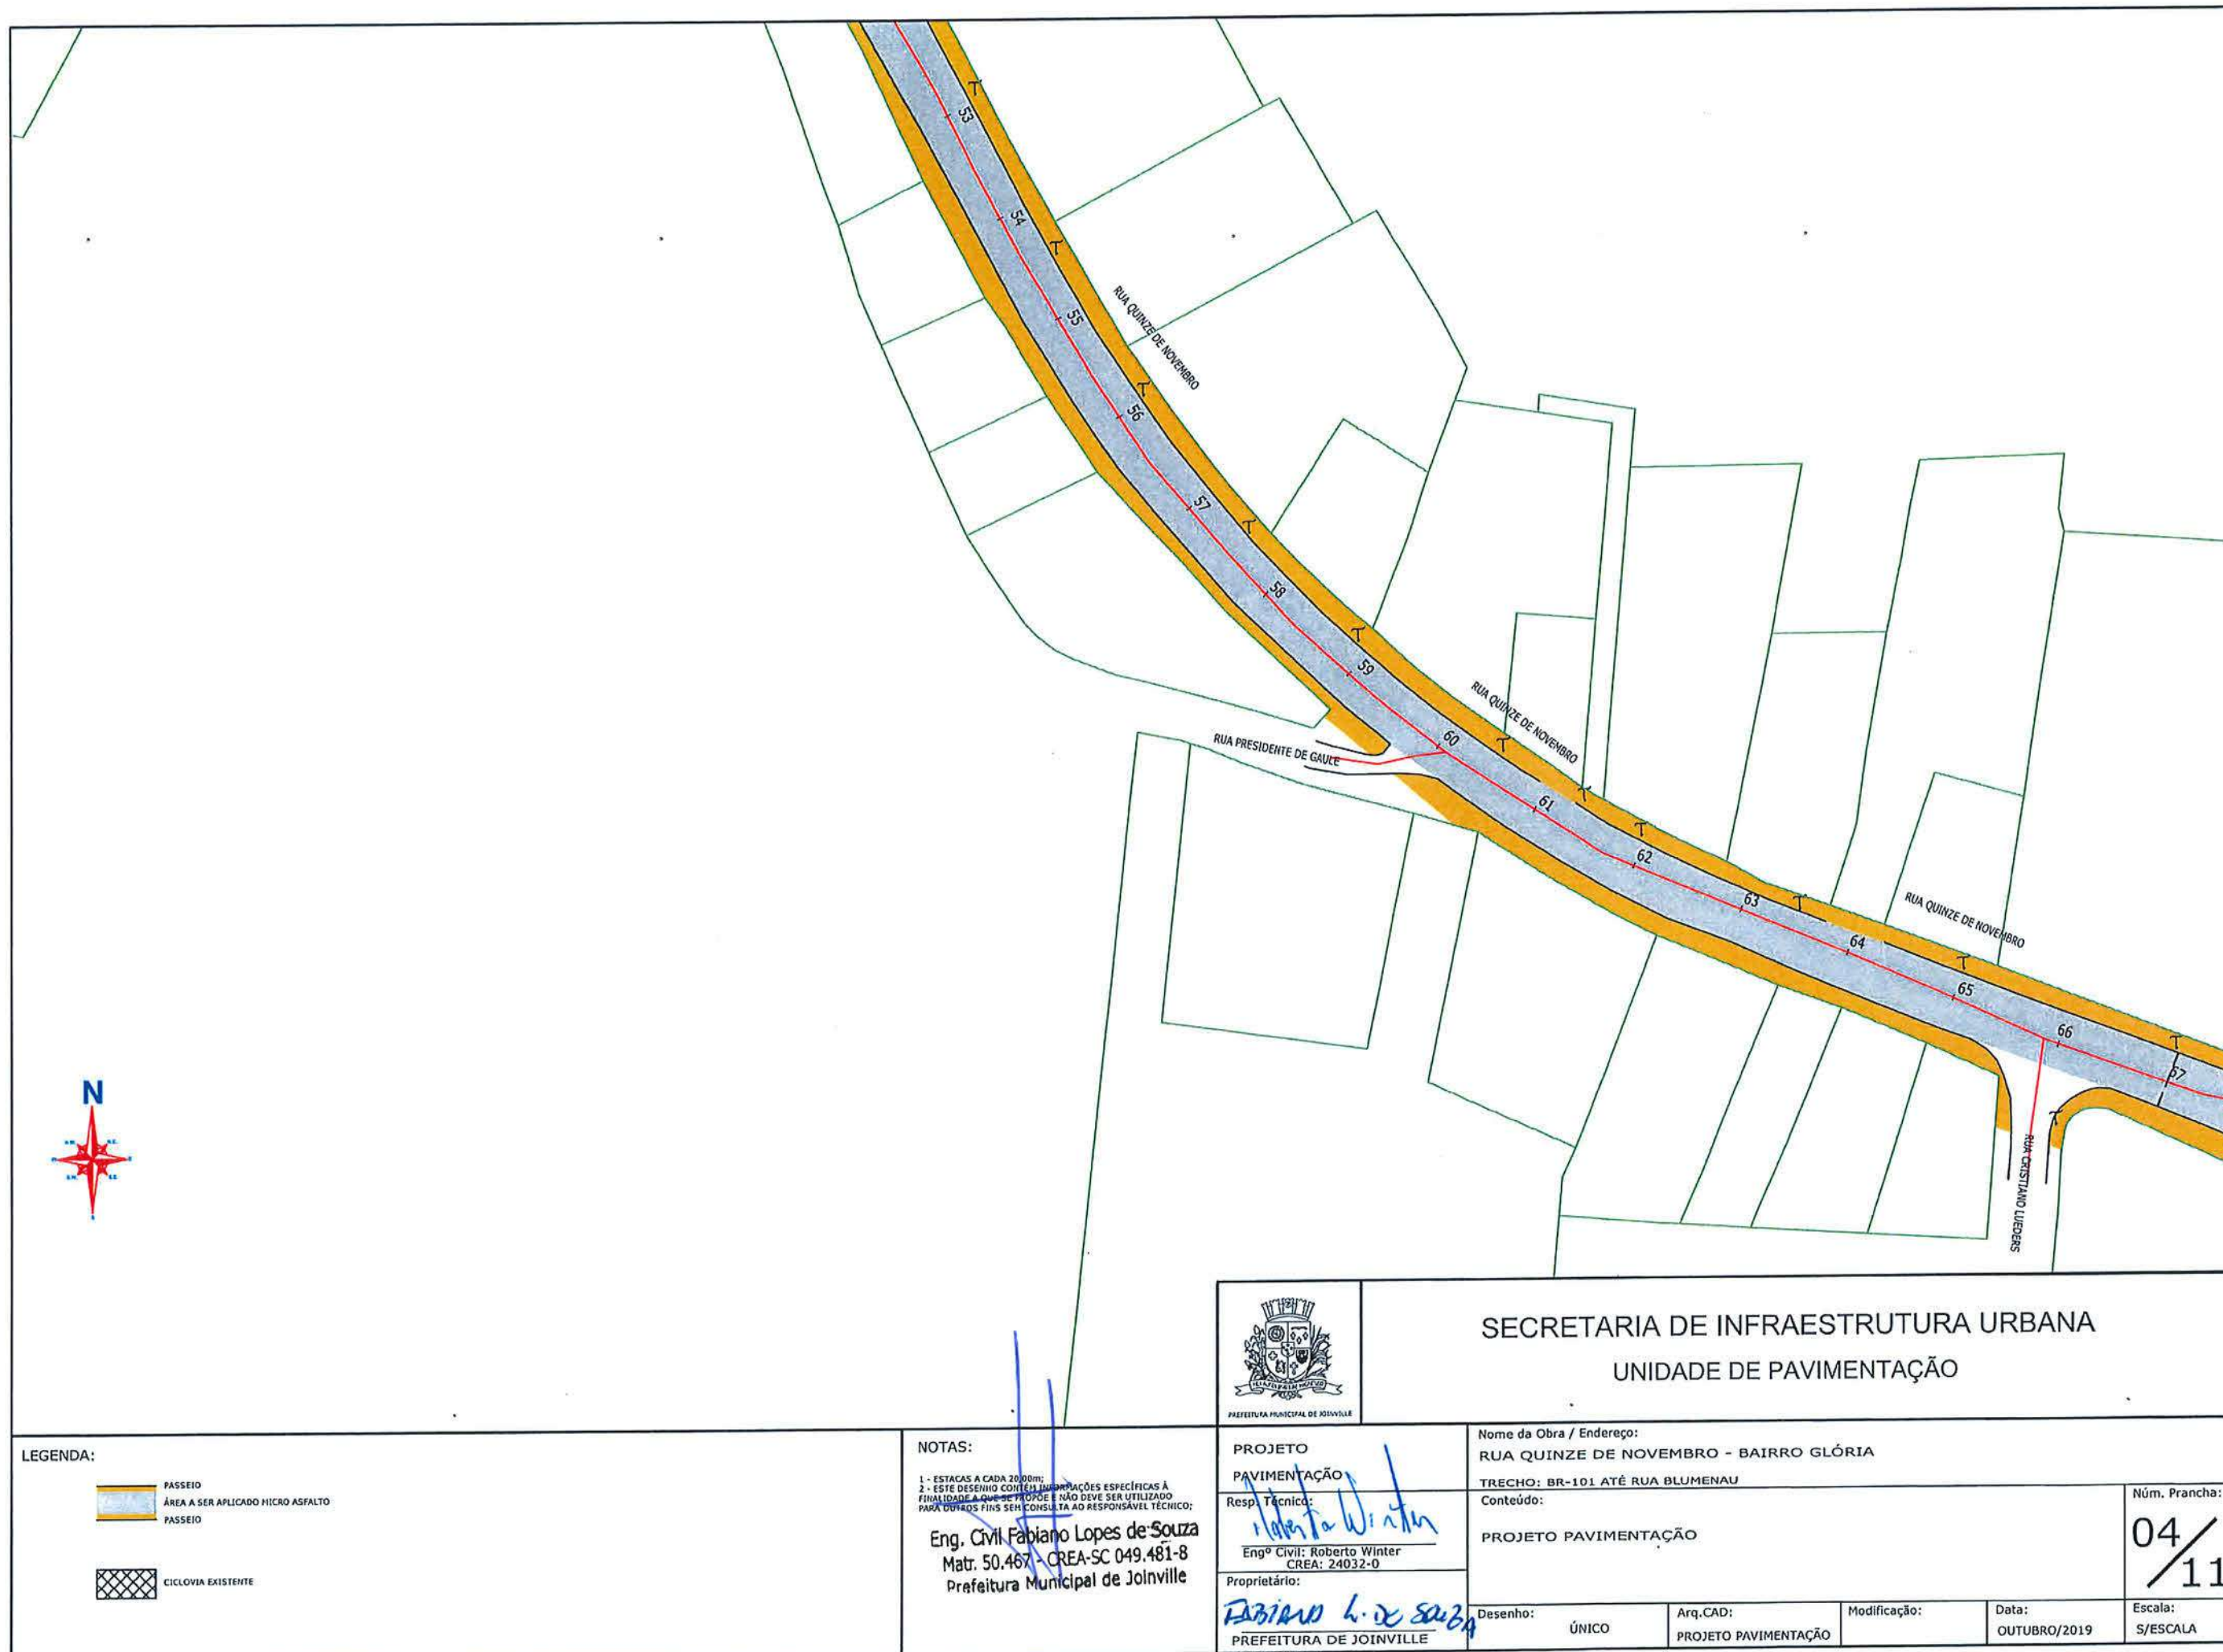

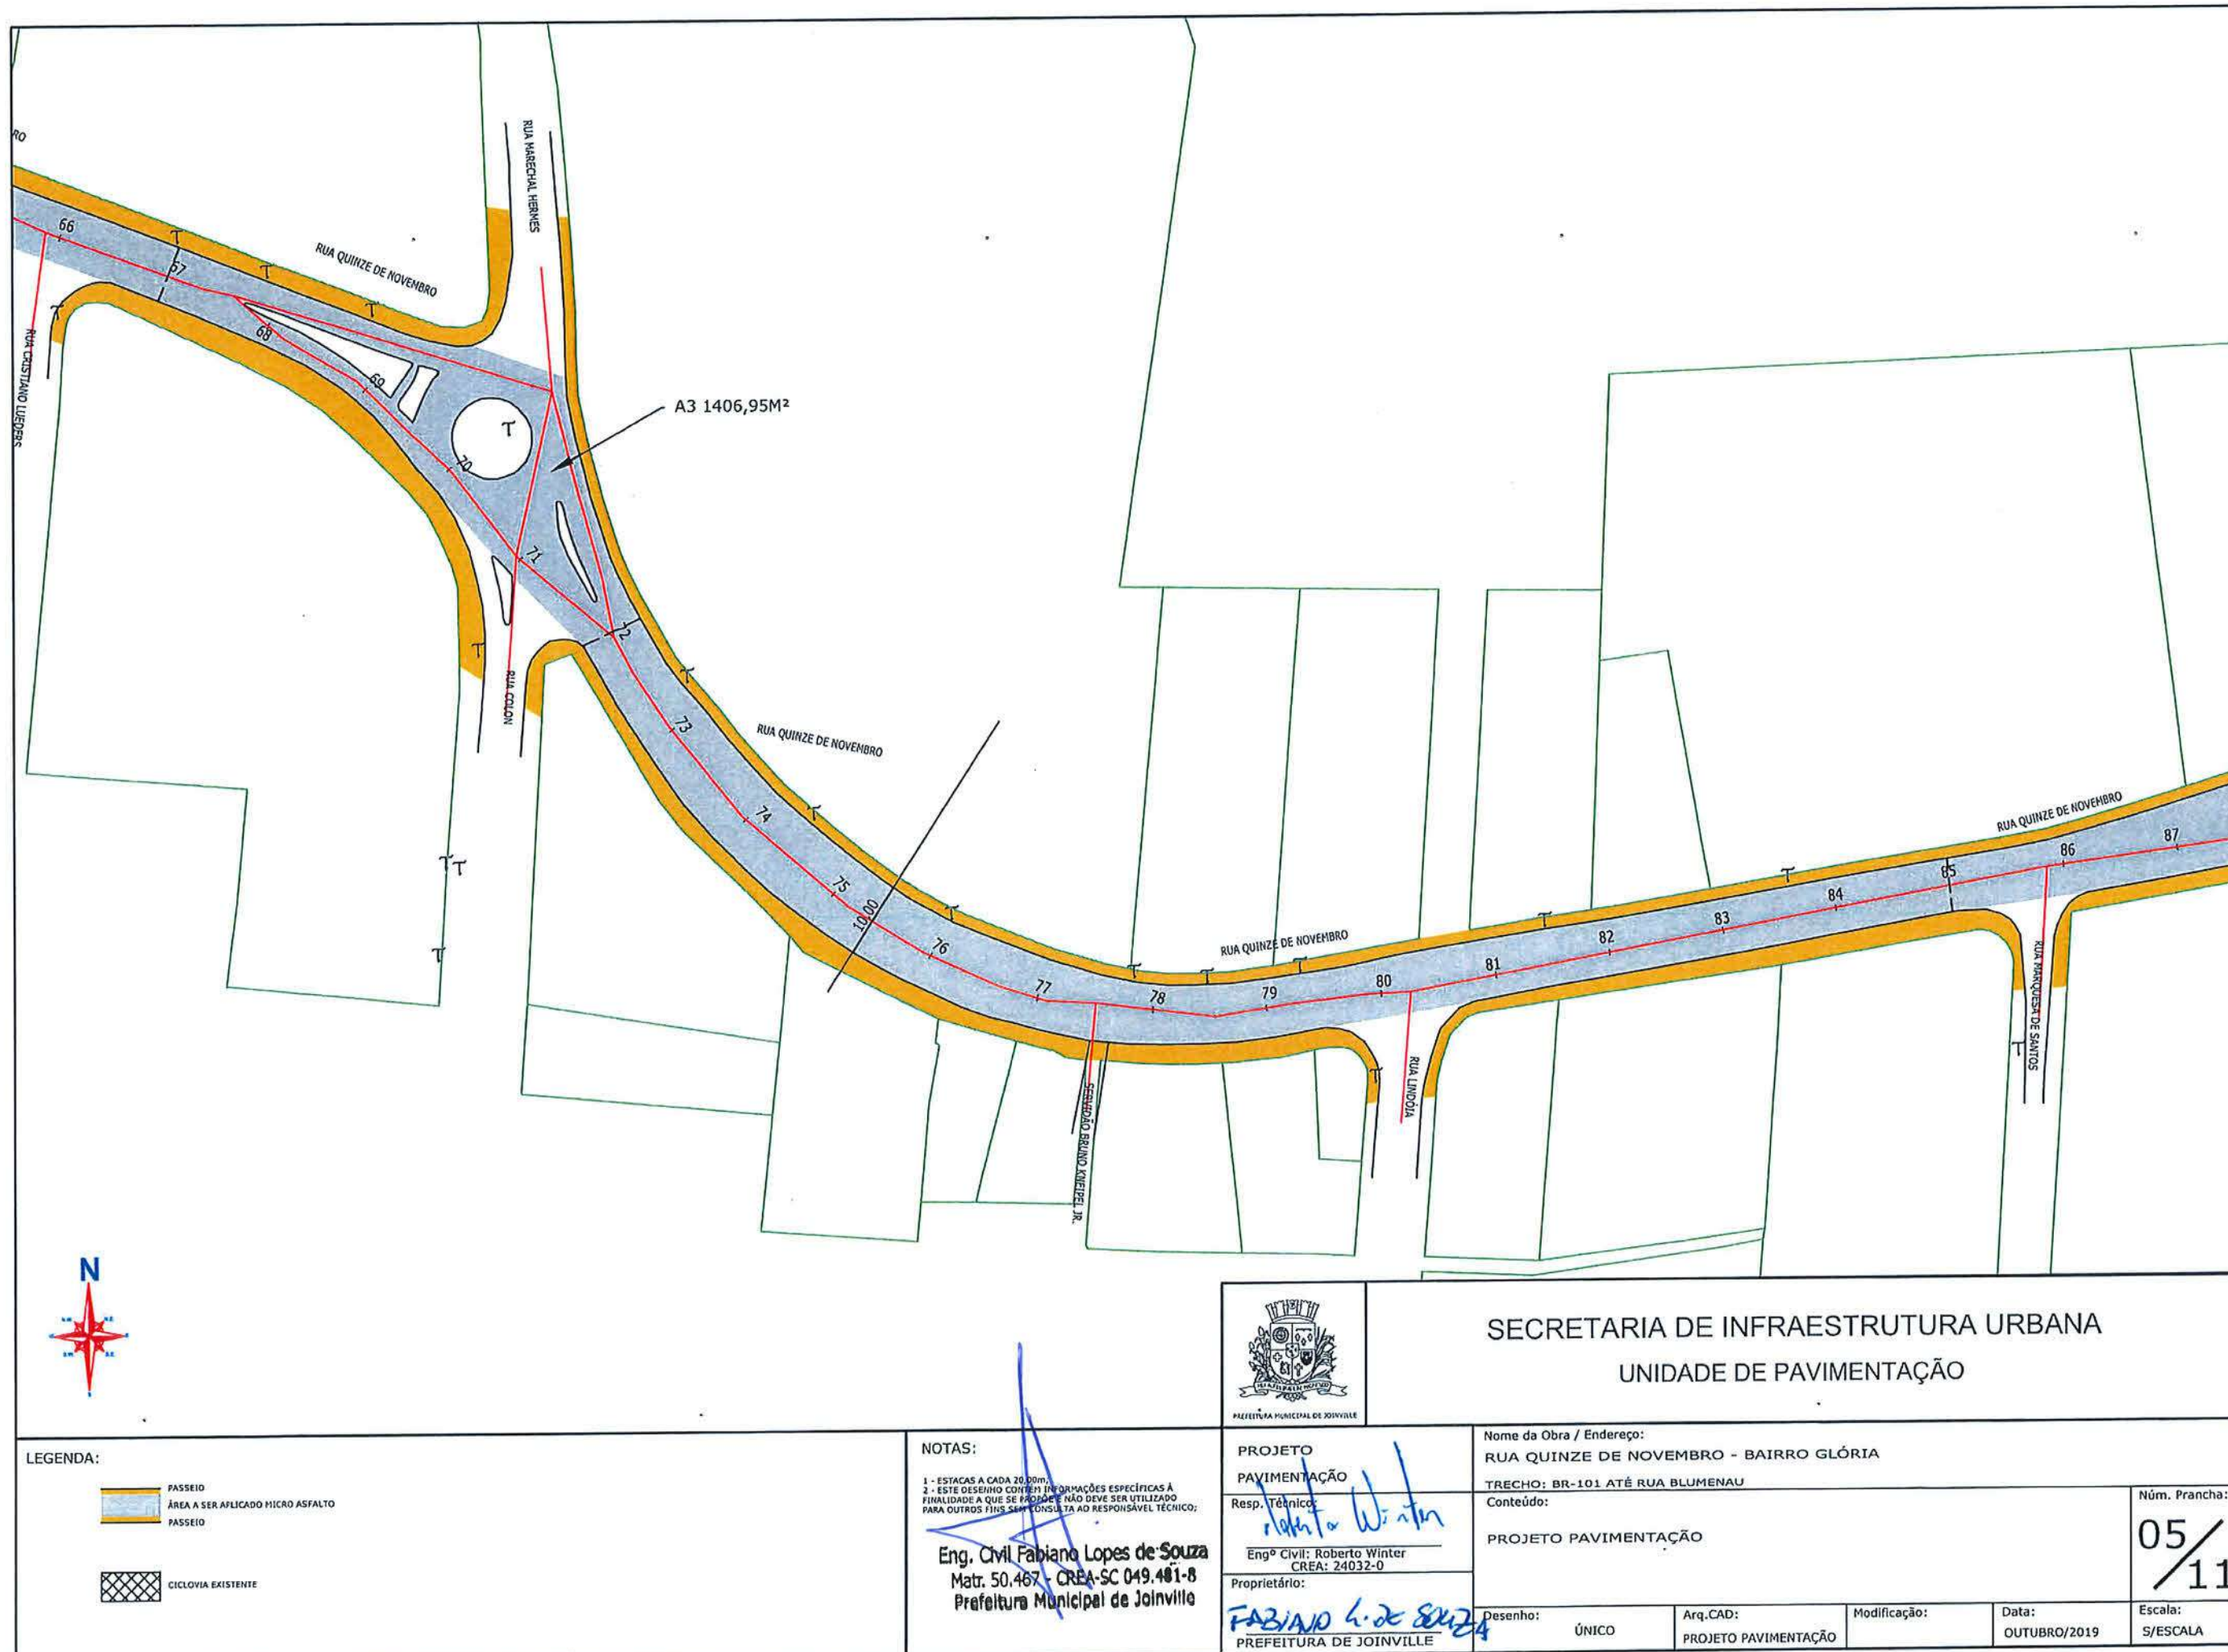

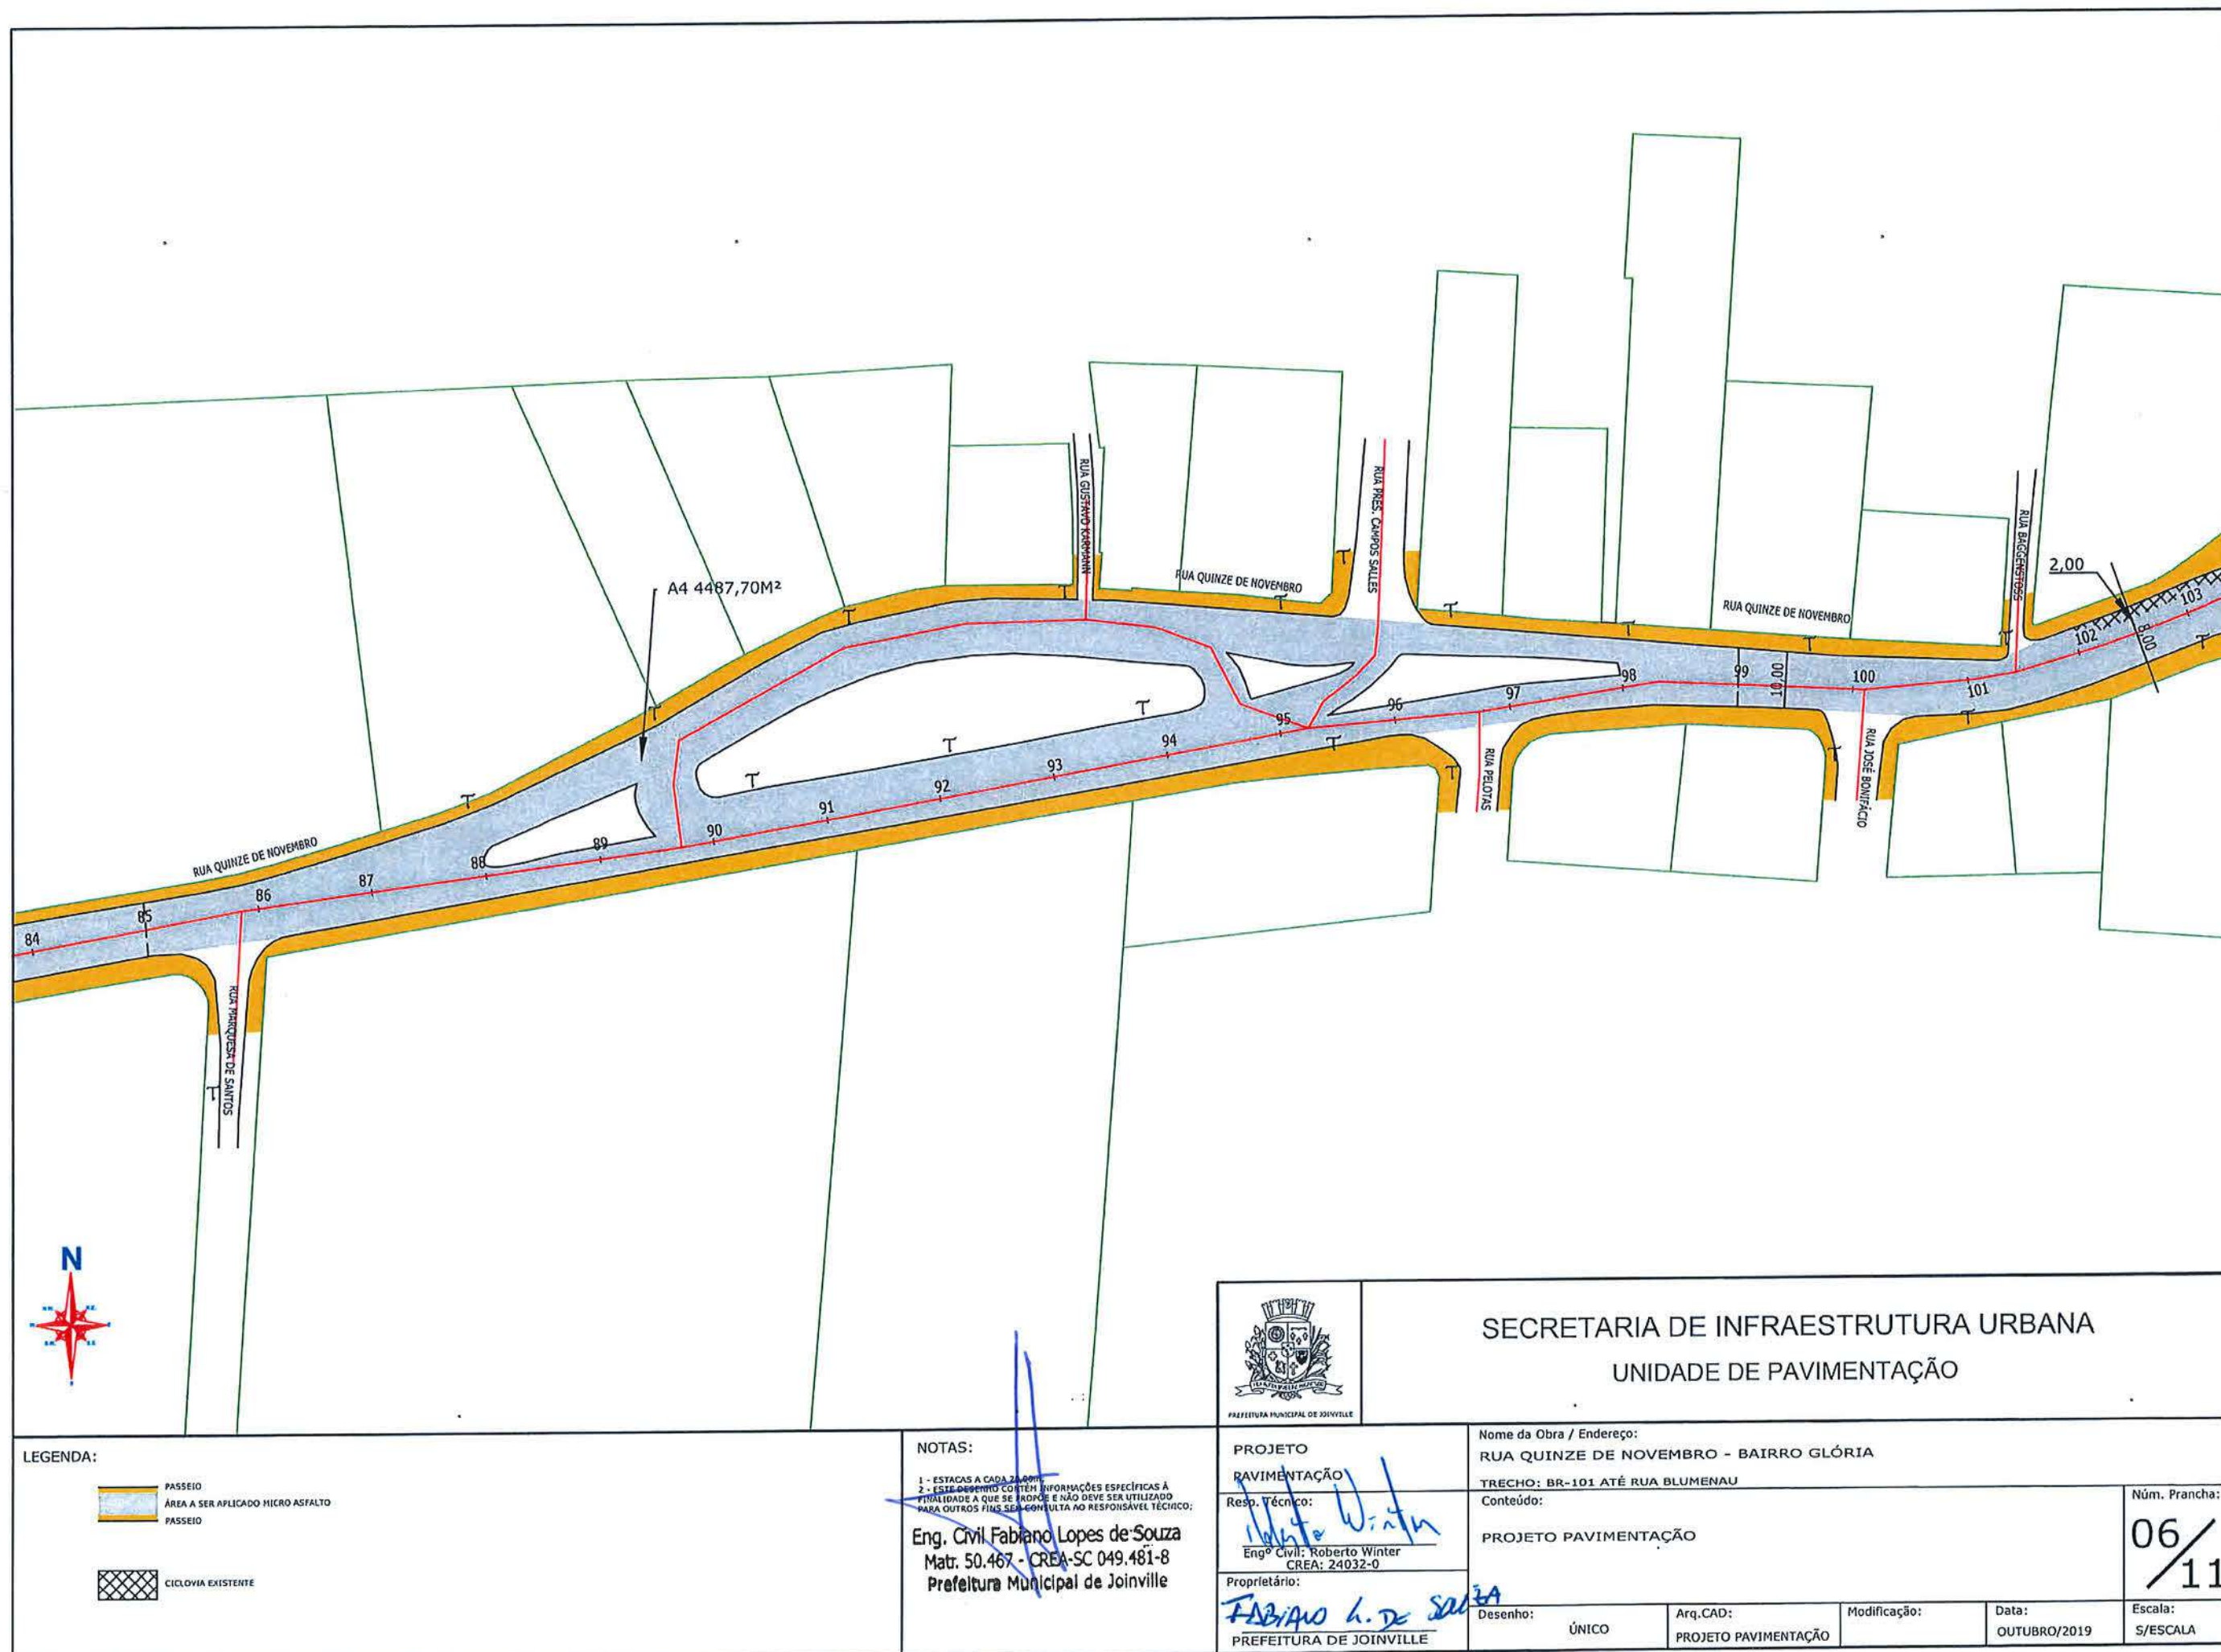



LEGENDA:

- PASSEIO
- ÁREA A SER APLICADO MICRO ASFALTO
- PASSEIO
- CICLOVIA EXISTENTE

NOTAS:

- 1 - ESTACAS A CADA 10,00m;
- 2 - ESTE DESENHO CONTEM INFORMAÇÕES ESPECÍFICAS À FINALIDADE A QUE SE PROPÕE E NÃO DEVE SER UTILIZADO PARA OUTROS FINS SEM CONSULTA AO RESPONSÁVEL TÉCNICO;

Eng. Civil Fabiano Lopes de Souza
Matr. 50.467 - CREA-SC 049.481-8
Prefeitura Municipal de Joinville



PREFEITURA MUNICIPAL DE JOINVILLE

SECRETARIA DE INFRAESTRUTURA URBANA
UNIDADE DE PAVIMENTAÇÃO

PROJETO
PAVIMENTAÇÃO

Resp. Técnico:

Engº Civil: Roberto Winter
CREA: 24032-0

Proprietário:

FABIANO L. DE SOUZA
PREFEITURA DE JOINVILLE

Nome da Obra / Endereço:

RUA QUINZE DE NOVEMBRO - BAIRRO GLÓRIA

TRECHO: BR-101 ATÉ RUA BLUMENAU

Conteúdo:

PROJETO PAVIMENTAÇÃO

Núm. Prancha:

07/11

Desenho:

ÚNICO

Arq.CAD:

PROJETO PAVIMENTAÇÃO


Modificação:


Data:

OUTUBRO/2019

Escala:

S/ESCALA

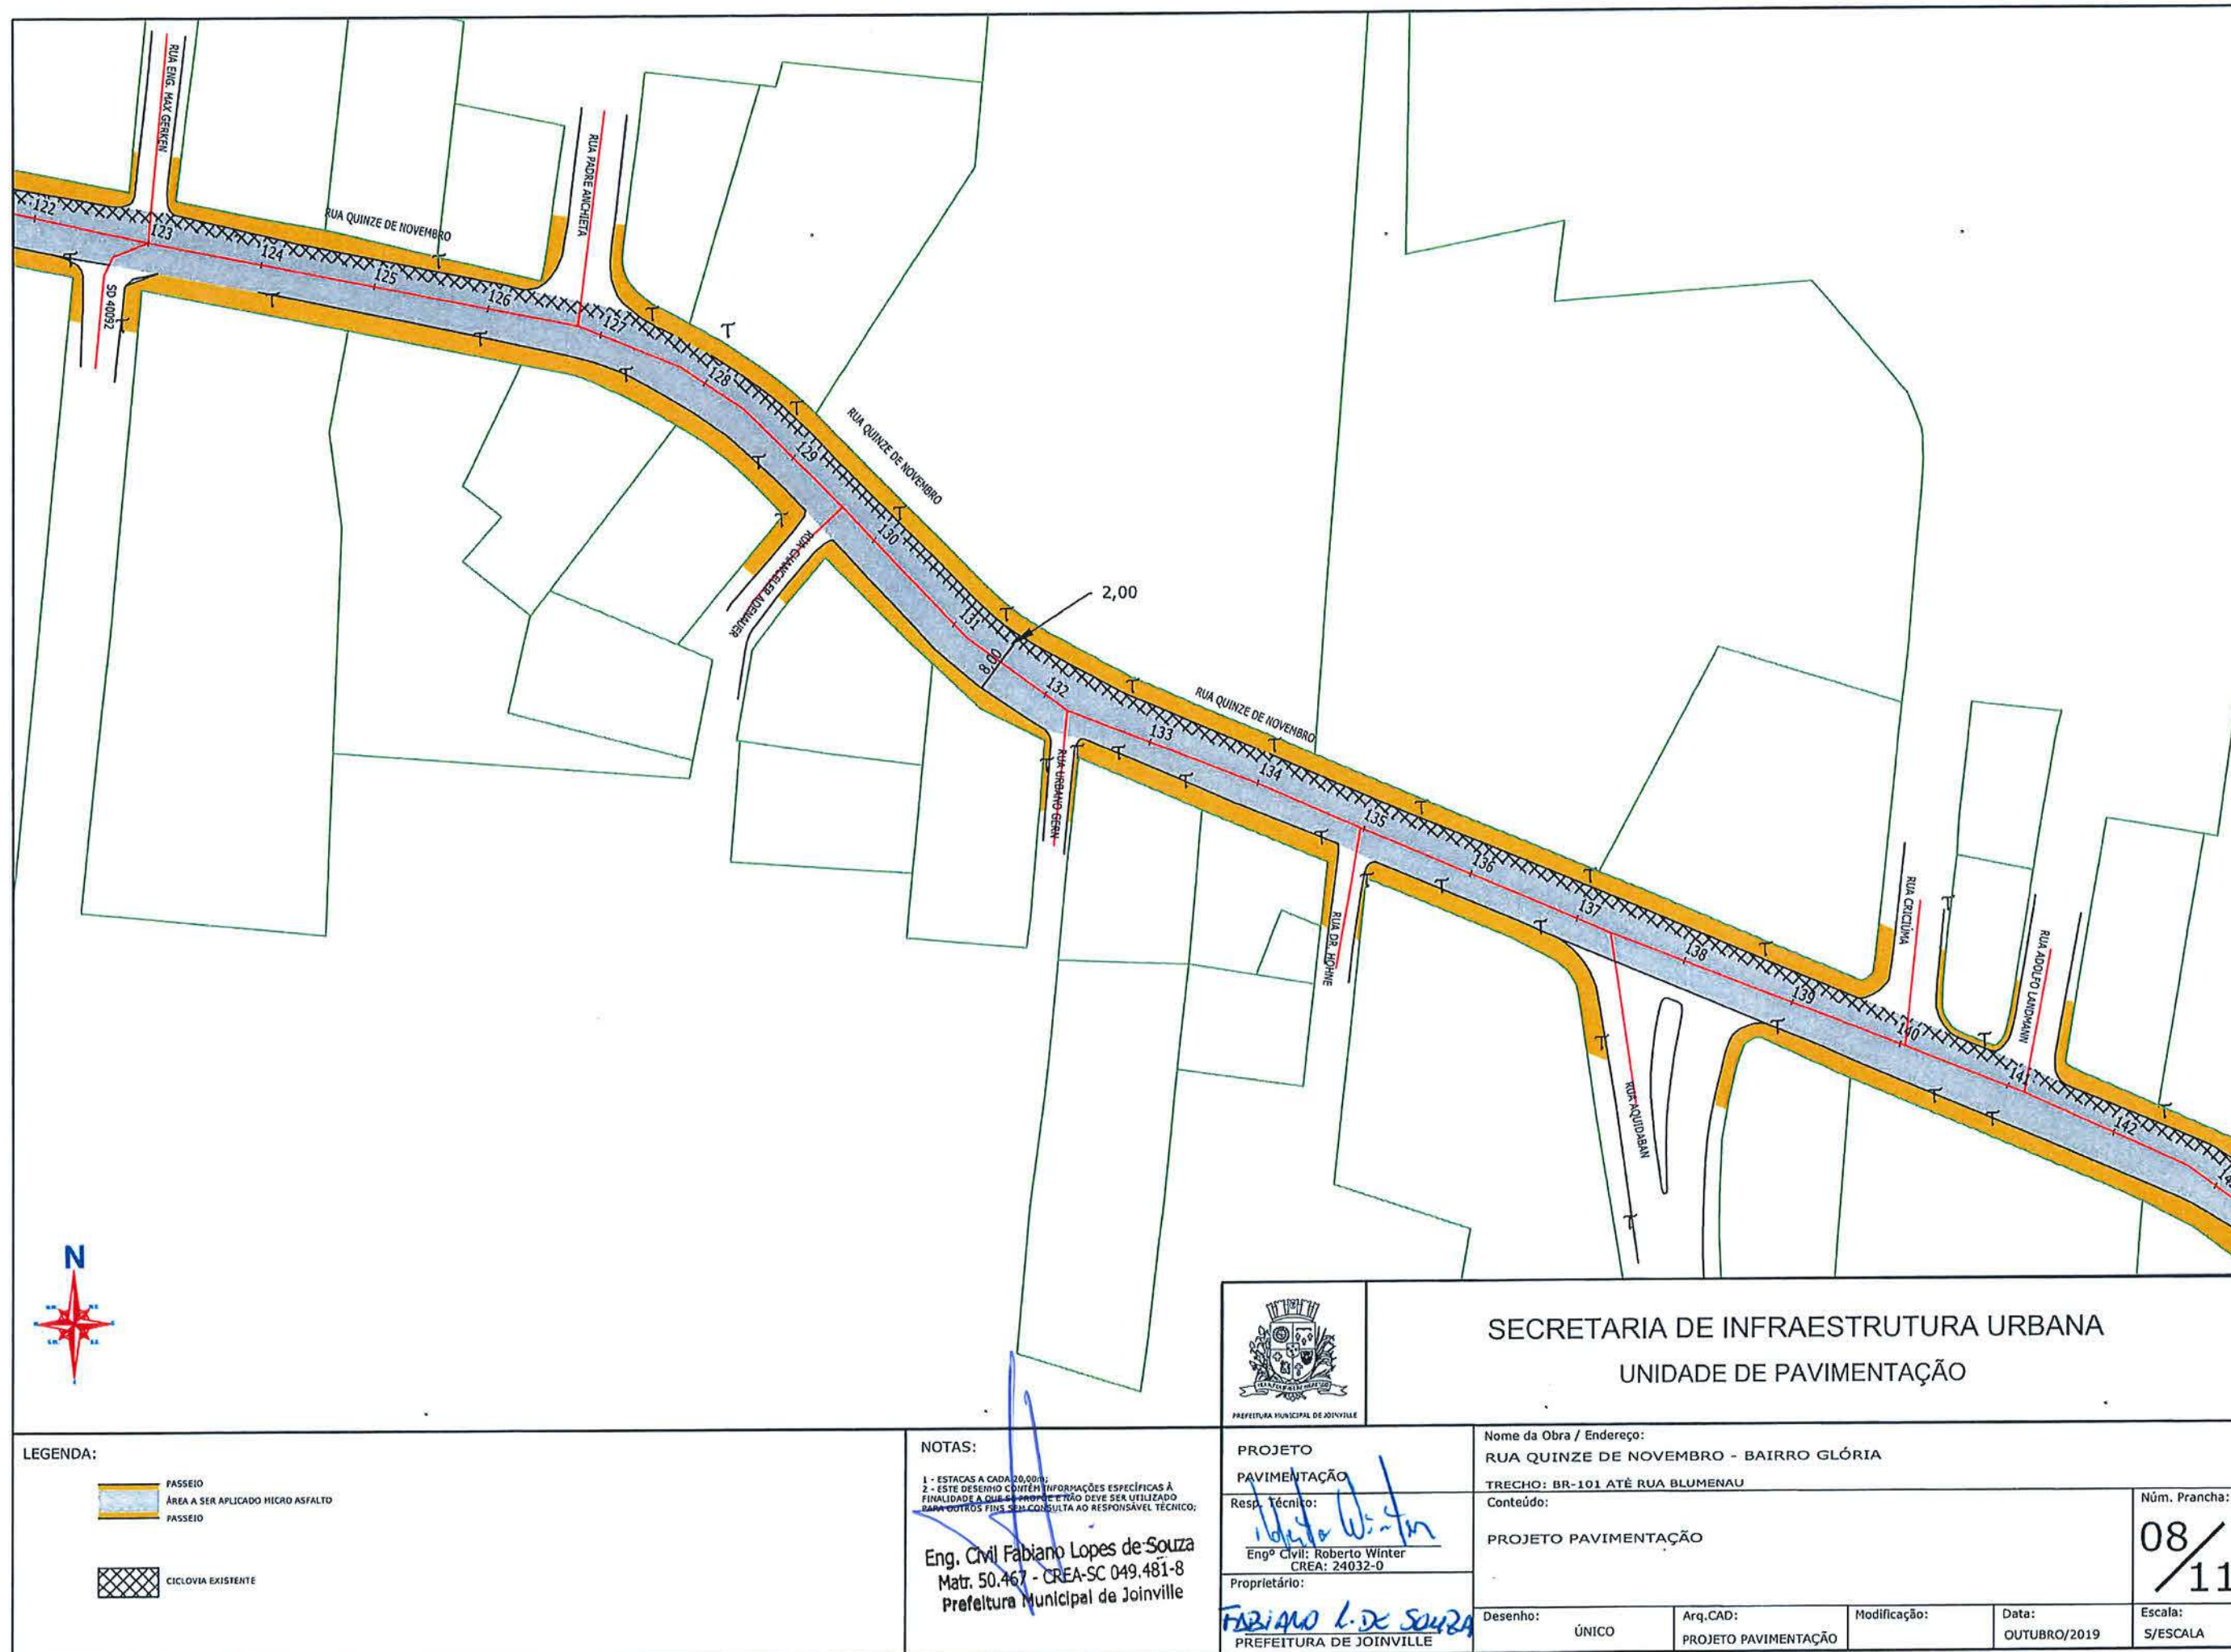

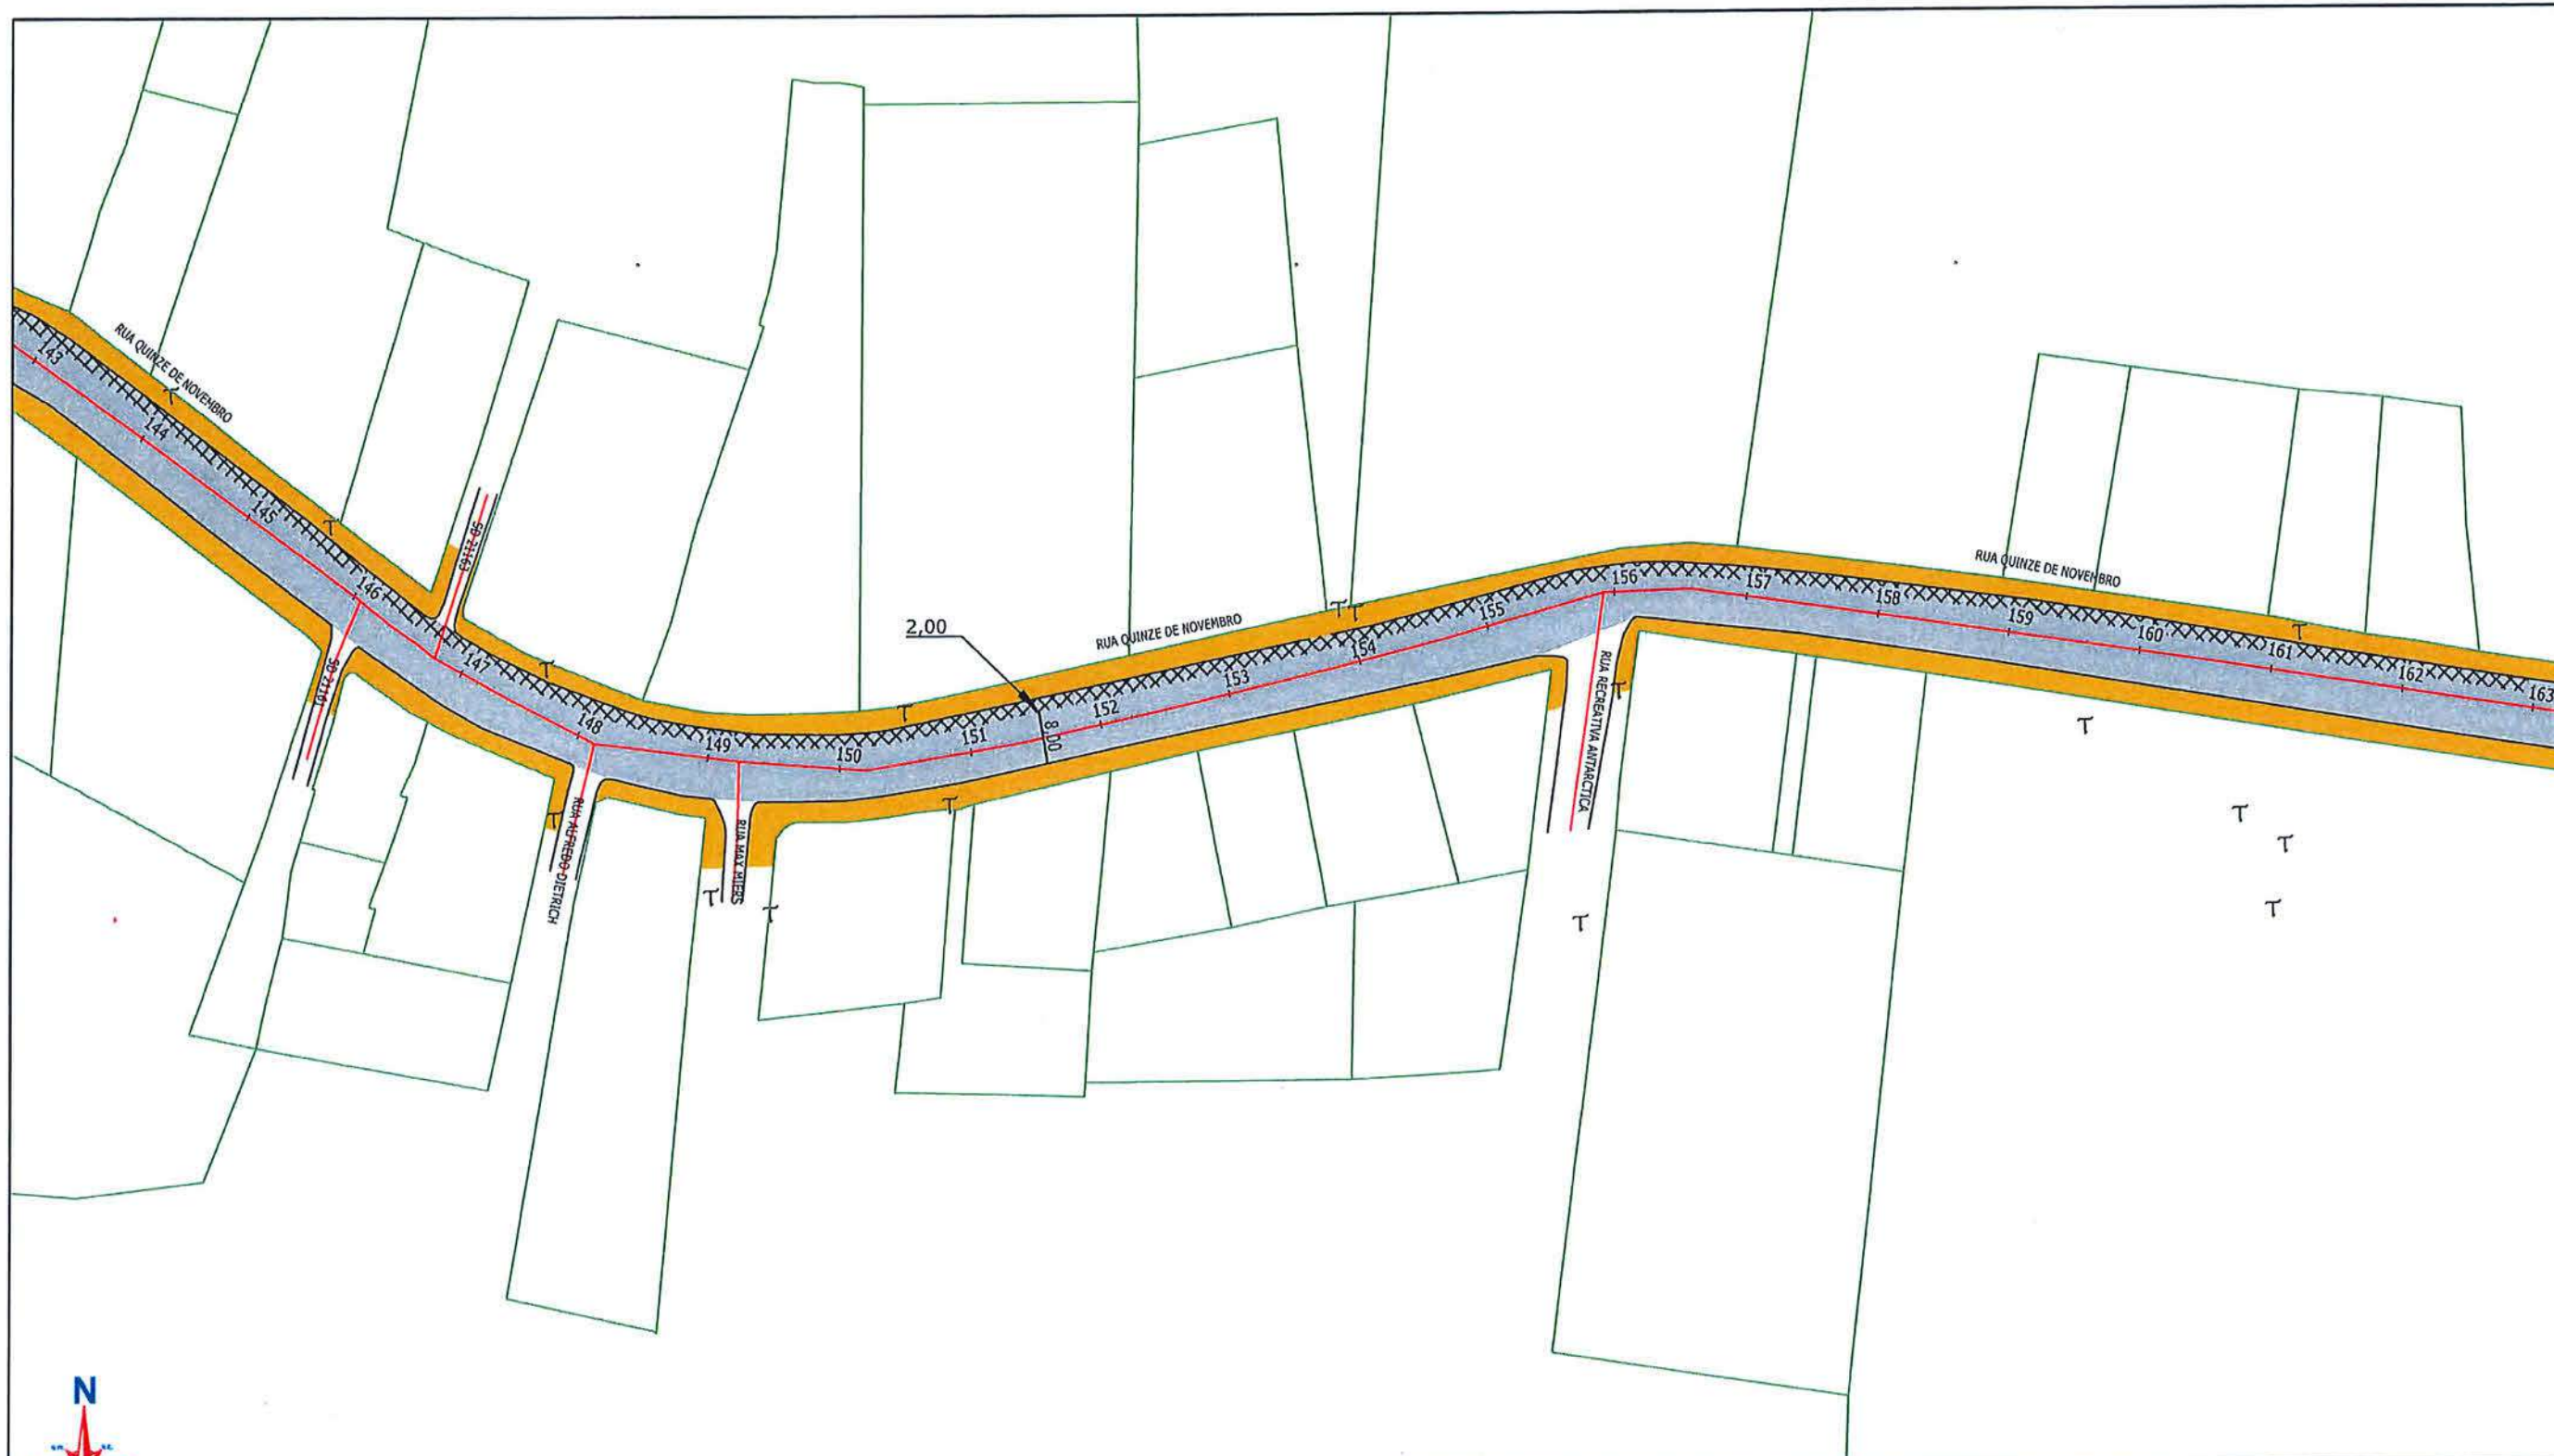

LEGENDA:

- PASSEIO
- ÁREA A SER APLICADO MICRO ASFALTO
- PASSEIO
- CICLOVIA EXISTENTE

NOTAS:

- 1 - ESTACAS A CADA 20,00m;
- 2 - ESTE DESENHO CONTER INFORMAÇÕES ESPECÍFICAS À FINALIDADE A QUE SE PROPÕE E NÃO DEVE SER UTILIZADO PARA OUTROS FINS SEM CONSULTA DO RESPONSÁVEL TÉCNICO;

Eng. Civil Fabiano Lopes de Souza
Matr. 50.467 - CREA-SC 049.481-8
Prefeitura Municipal de Joinville



PREFEITURA MUNICIPAL DE JOINVILLE

PROJETO
PAVIMENTAÇÃO

Resp. Técnico:
Roberto Winter
Engº Civil: Roberto Winter
CREA: 24032-0

Proprietário:
Fabiano L. de Souza
PREFEITURA DE JOINVILLE

SECRETARIA DE INFRAESTRUTURA URBANA
UNIDADE DE PAVIMENTAÇÃO

Nome da Obra / Endereço:
RUA QUINZE DE NOVENBRO - BAIRRO GLÓRIA
TRECHO: BR-101 ATÉ RUA BLUMENAU

Conteúdo:
PROJETO PAVIMENTAÇÃO

Núm. Prancha:

09/11

Desenho:	ÚNICO	Arq.CAD:	PROJETO PAVIMENTAÇÃO	Modificação:	Data:	OUTUBRO/2019	Escala:	S/ESCALA
----------	-------	----------	----------------------	--------------	-------	--------------	---------	----------



LEGENDA:

-  PASSEIO
-  ÁREA A SER APLICADO MICRO ASFALTO
-  PASSEIO
-  CICLOVIA EXISTENTE

NOTAS:


- 1 - ESTACAS A CADA 20,00m;
2 - ESTE DESENHO CONTEM INFORMAÇÕES ESPECÍFICAS À FINALIDADE A QUE SE PROPÕE E NÃO DEVE SER UTILIZADO PARA OUTROS FINS SEM CONSULTA AO RESPONSÁVEL TÉCNICO;

Eng. Civil Fabiano Lopes de Souza
Matr. 50.467 - CREA-SC 049.481-8
Prefeitura Municipal de Joinville



PROJETO

PAVIMENTAÇÃO

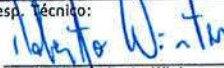Resp. Técnico: 

Engº Civil: Roberto Winter
CREA: 24032-0

Proprietário:

PREFEITURA DE JOINVILLE

SECRETARIA DE INFRAESTRUTURA URBANA
UNIDADE DE PAVIMENTAÇÃO

Nome da Obra / Endereço:
RUA QUINZE DE NOVEMBRO - BAIRRO GLÓRIA

TRECHO: BR-101 ATÉ RUA BLUMENAU



Conteúdo:

PROJETO PAVIMENTAÇÃO

Núm. Prancha:

10/11

Desenho:	ÚNICO	Arq.CAD:	PROJETO PAVIMENTAÇÃO	Modificação:	Data:	OUTUBRO/2019	Escala:	S/ESCALA
----------	-------	----------	----------------------	--------------	-------	--------------	---------	----------

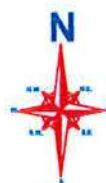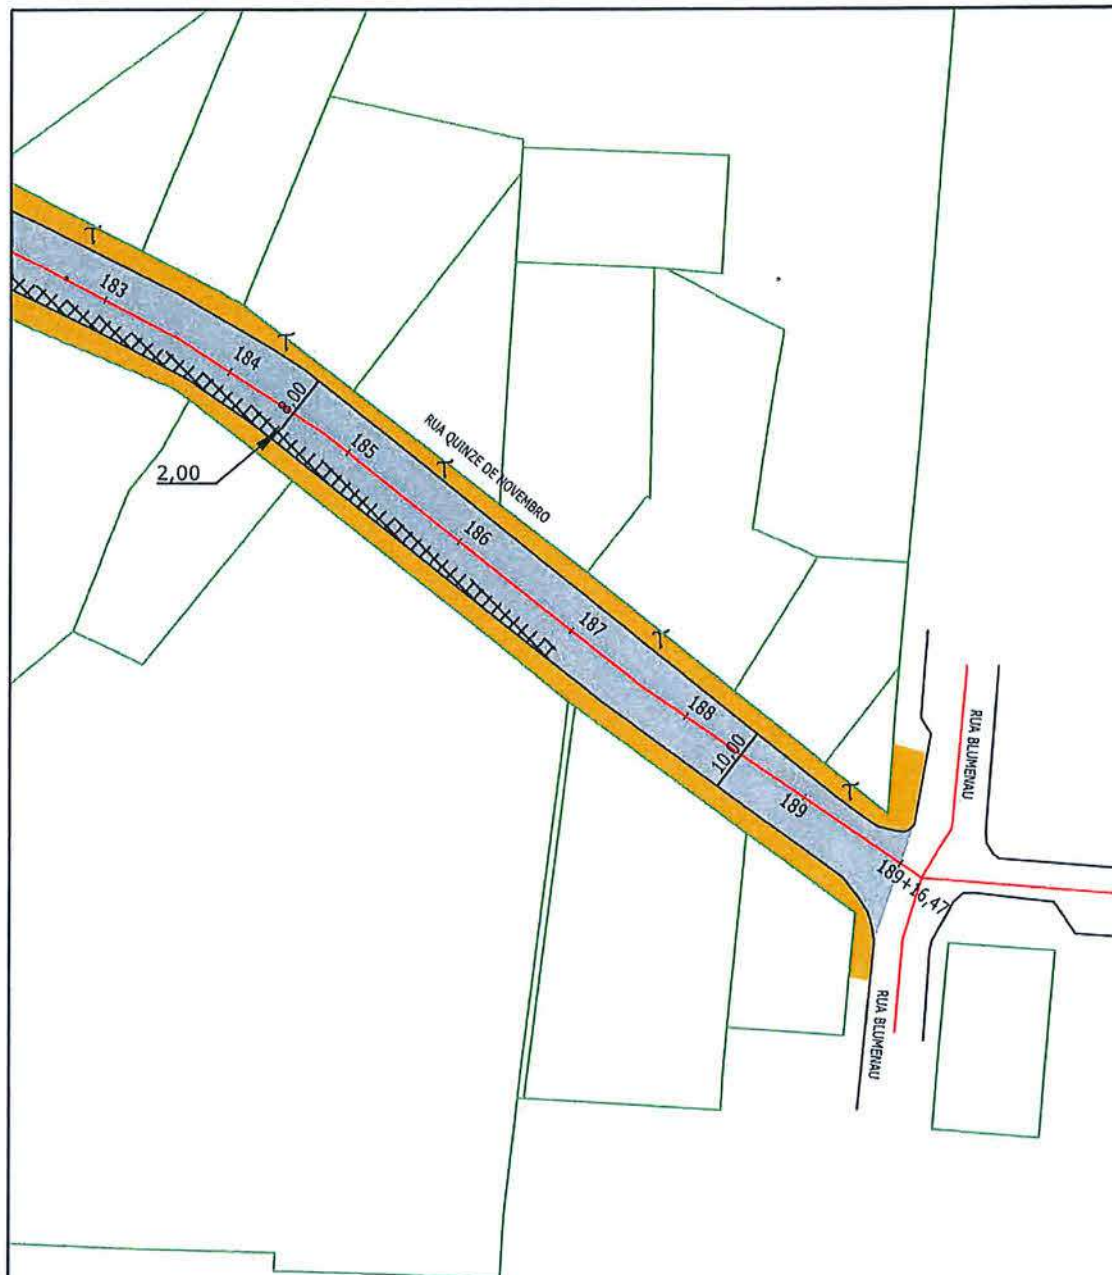

LEGENDA:



NOTAS:

1 - ESTACAS A CADA 20,00m;
2 - ESTE DESENHO CONTEM INFORMAÇÕES ESPECÍFICAS À FINALIDADE A QUE SE PROPÕE E NÃO DEVE SER UTILIZADO PARA OUTROS FINS SEM CONSULTA AO RESPONSÁVEL TÉCNICO;

Eng. Civil Fabiano Lopes de Souza
Matr. 50.467 - CREA-SC 049.481-8
Prefeitura Municipal de Joinville



PREFEITURA MUNICIPAL DE JOINVILLE

SECRETARIA DE INFRAESTRUTURA URBANA
UNIDADE DE PAVIMENTAÇÃO

PROJETO
PAVIMENTAÇÃO

Resp. Técnico:
Eng.º Civil: Roberto Winter
CREA: 24032-0

Proprietário:
FABIANO L. DE SOUZA
PREFEITURA DE JOINVILLE

Nome da Obra / Endereço:
RUA QUINZE DE NOVENBRO - BAIRRO GLÓRIA

TRECHO: BR-101 ATÉ RUA BLUMENAU

Conteúdo:


PROJETO PAVIMENTAÇÃO

Núm. Prancha:

11/11


Desenho:	ÚNICO	Arq.CAD:	PROJETO PAVIMENTAÇÃO	Modificação:	Data:	OUTUBRO/2019	Escala:	S/ESCALA
----------	-------	----------	----------------------	--------------	-------	--------------	---------	----------

REVITALIZAÇÃO COM MICRO REVESTIMENTO ASFÁLTICO

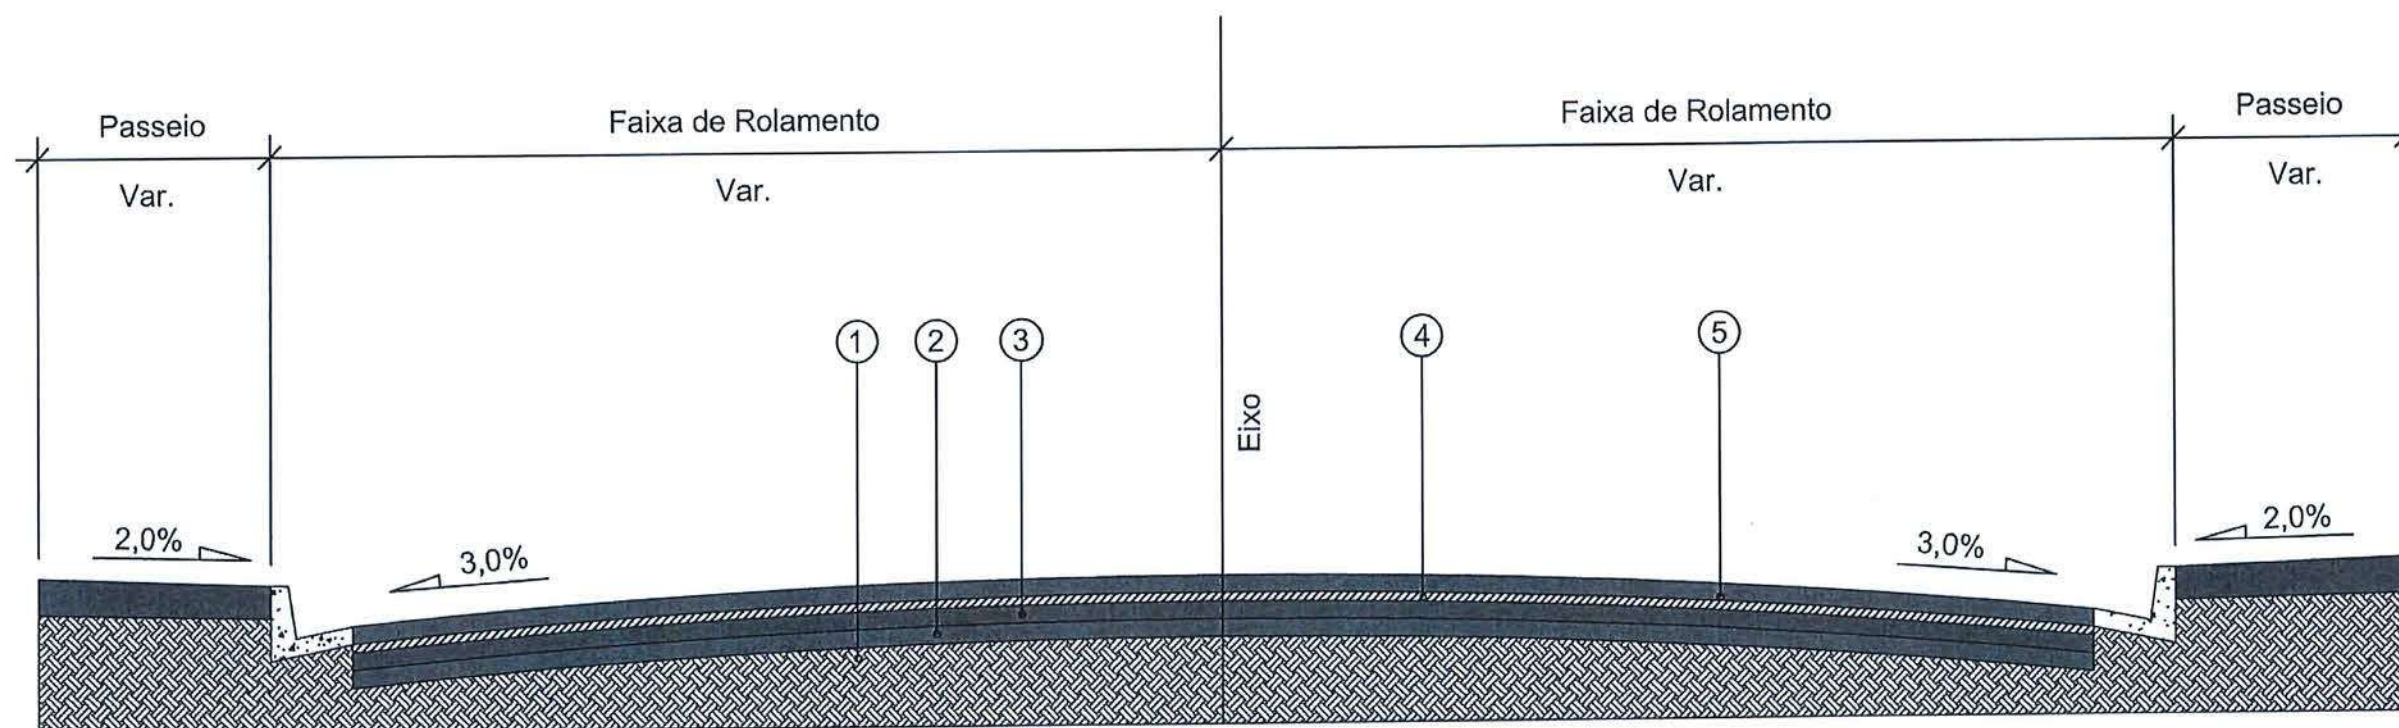

- 1 - Subleito Existente
- 2 - Sub-base Existente
- 3 - Base Existente
- 4 - Revestimento Asfáltico Existente
- 5 - Micro Revestimento Asfáltico com Polímero e=1,5cm

Eng. Civil Fabiano Lopes de Souza
Matr. 50.467 - CREA-SC 049.481-8
Prefeitura Municipal de Joinville

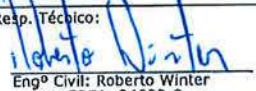 PREFEITURA MUNICIPAL DE JOINVILLE		SECRETARIA DE INFRAESTRUTURA URBANA UNIDADE DE PAVIMENTAÇÃO		
PROJETO PAVIMENTAÇÃO Resp. Técnico:  Engº Civil: Roberto Winter CREA: 24032-0		Nome da Obra / Endereço: REVITALIZAÇÃO COM MICRO REVESTIMENTO ASFÁLTICO		
Proprietário:  PREFEITURA DE JOINVILLE		Conteúdo: PROJETO PAVIMENTAÇÃO - SEÇÃO TRANSVERSAL TIPO		Núm. Prancha: 01/01
Desenho:	ÚNICO	Arq. CAD:	PROJETO PAVIMENTAÇÃO	Modificação:
Data:	OUTUBRO/2019	Escala:	S/ESCALA	