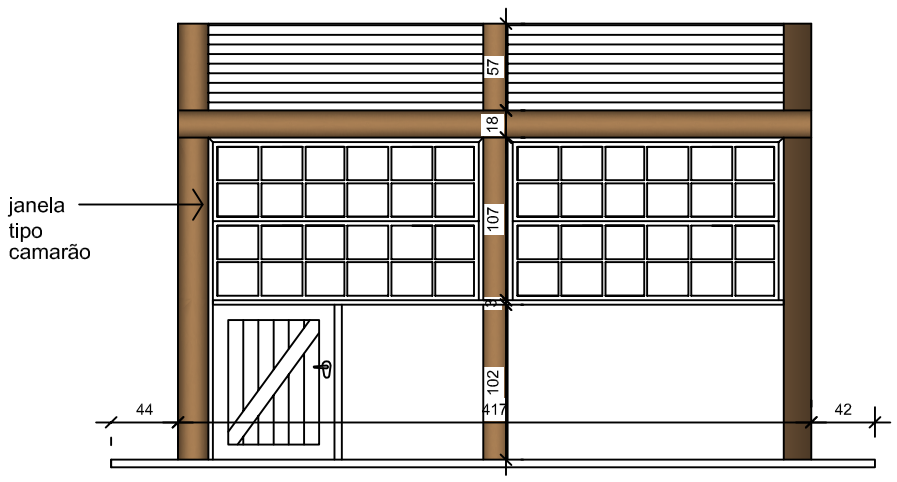

ELEVAÇÃO A

Escala 1/50

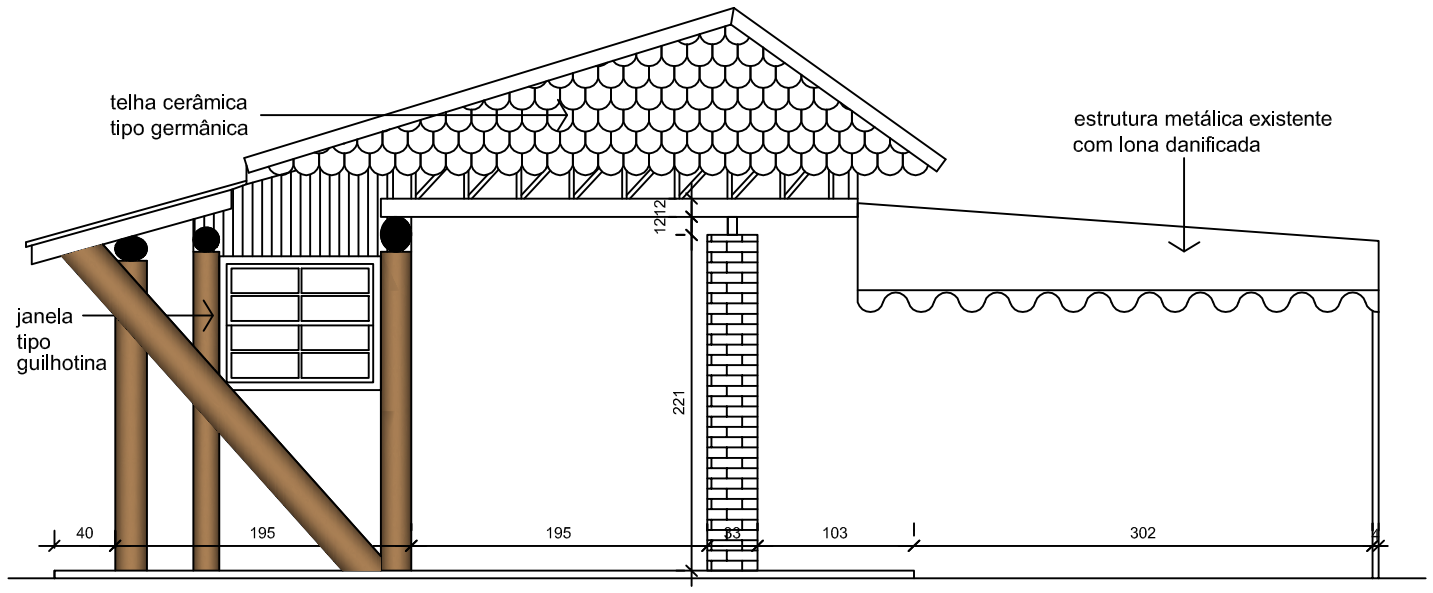

ELEVAÇÃO B

Escala 1/50

IPPUJ

FUNDAÇÃO INSTITUTO DE PESQUISA E PLANEJAMENTO PARA O DESENVOLVIMENTO SUSTENTÁVEL DE JOINVILLE

Av. Hermann August Lepper, 10
Joinville, SC - CEP 89.221-901
Tel.(47) 3431-3301 - Fax (47) 3422-7333
projetos.ippuj@joinville.sc.gov.br

PROJETO DE LEVANTAMENTO ARQ.

Nome da Obra / Endereço:
CASA DA CULTURA - LANCHONETE

Requerente:

Conteúdo:
ELEVAÇÃO A
ELEVAÇÃO B

Núm. Prancha:
AR
04/05

Proprietário:
PREFEITURA MUNICIPAL DE JOINVILLE

Autor:	Desenho:	Arq.CAD:	Modificação:	Data:	Escala:
Arq. Anne Soto	MÔNICA SILVEIRA	CquioccAva	040413	abril/2013	1/50