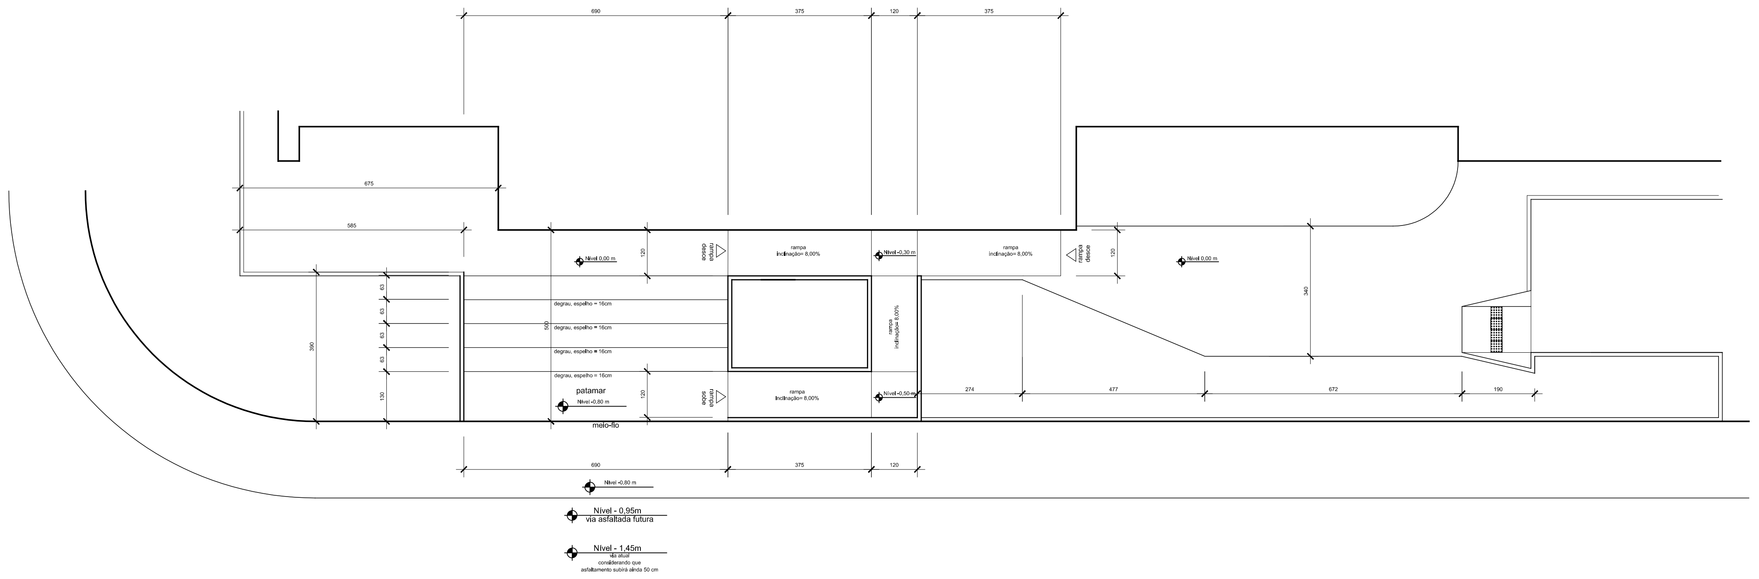

DETALHE ACESSO ESCADA / RAMPA

Escala: 1/80

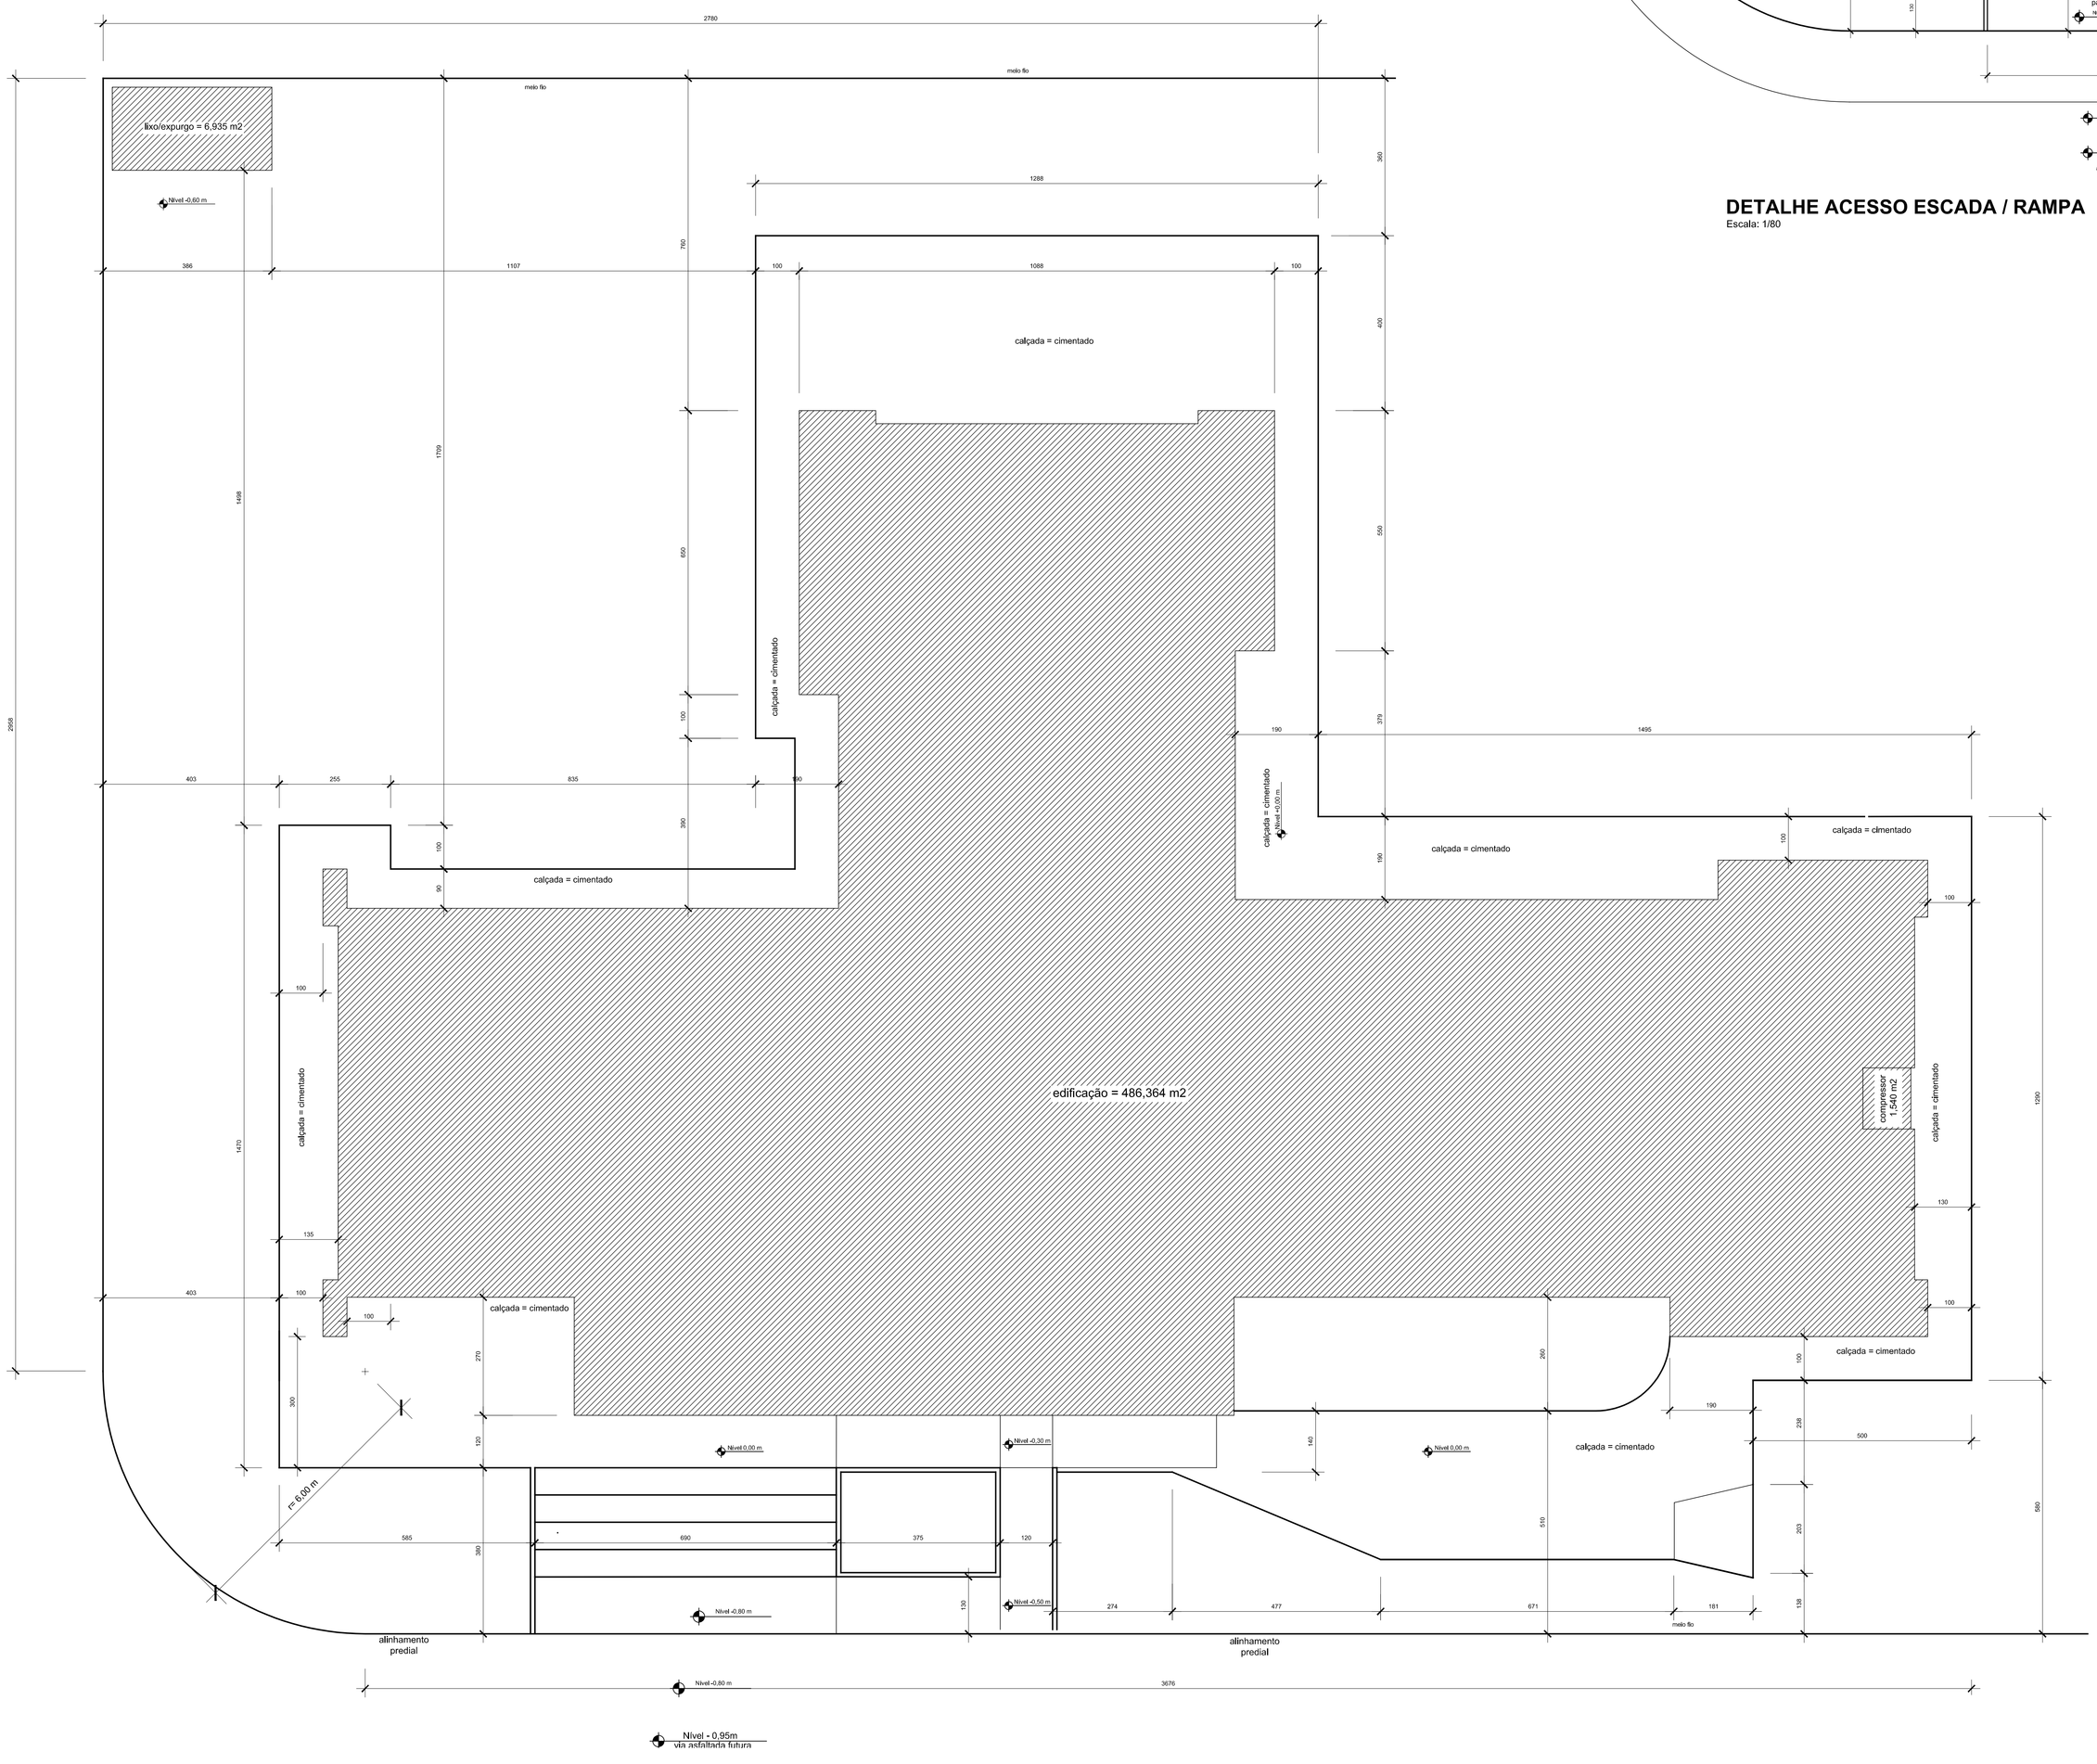

IMPLANTAÇÃO (COTAS)

Escala: 1/65

NOTAS GERAIS	
01	conferir todas as medidas in loco.
02	todas as cotas encontram-se em centímetros
03	em caso de dúvidas, consultar o(s) autor (es) do (s) projeto (s).
04	as medidas referem-se às dimensões acabadas
05	ocorrendo alterações e/ou ajustes durante a obra, deverá haver anuência prévia da fiscalização.
06	alterações processadas em obra deverão ser registradas para "As Built" e repassadas aos projetistas
07	para substituição de materiais, adotar critério da similaridade, com autorização prévia da fiscalização.

MODIFICAÇÕES/REVISÕES		TABELA PENAS PLOTAGEM	
versão	data	cor	espessura da pena
		vermelho	01
		amarelo	02
		verde	03
		cian	04
		azul	05
		magenta	06
		cor 07 branco	08
		cor 08 cinza	10
		cor 30 laranja	12

ESPAÇO RESERVADO PARA CARIMBOS DE APROVAÇÃO: PMJ, CEVJ, VIGILANCIA SANITARIA E DEMAIS ORGÃOS OFICIAIS

Assinatura Responsável Execução:

Assinatura Autor do Projeto:

Arq. Celso Pomin Liberado - A-15901-8 SC

PREFEITURA DE JOINVILLE
Secretaria da Saúde
Rua Araranguá, 397- Bairro América - Joinville SC

Setor:
UNIDADE DA GERENCIA ADMINISTRATIVA - FINANCEIRA
Coordenação da Área Administrativa

Nome Obra / Endereço:
UBSF VILA NOVA I
Rua Arthur Hille - Bairro Vila Nova - Joinville SC

Requerente: **GERENCIA ATENÇÃO BÁSICA**
Proprietário: **FUNDO MUNICIPAL DE SAÚDE**

Tipo de Projeto: **ARQUITETÔNICO**

Categoria: ○ Layout ◉ Executivo ○ Ampliação ○ Estudo Preliminar ○ Aprovação Alvará PMJ ○ Reforma ◉ Adequação ○ Anteprojeto ○ Aprovação Vig. Sanitária ○ Regularização da edificação existente

Intervenção: ◉ Construção (Obra Nova) ○ Ampliação ○ Reforma ◉ Adequação ○ Regularização da edificação existente

Autores: **ARQUITETO CELSO POMIN LIBERADO**
A 15901-8 CAU

Co-Autores:

Conteúdo:
- **IMPLANTAÇÃO COTAS**
- **DETALHE ACESSO ESCADA / RAMPA**

Data:	Escala:	Cod. do Projeto:	Num./Prancha:
outubro / 2016	INDICADA	UB02-01-03-16	02/11
CAD: Celso	Revisado: Celso	Cod. Barras:	
Arq. PLT: UB02-01-03-16-PLT	Arq. CAD: UB02-01-03-16-DWG		

A2 = 0,42 x 0,59 m = 0,25 m2

PROJETO ELABORADO COM SOFTWARE NÃO ADERACIONAL

OS DIREITOS AUTORAIS DE PROJETO SÃO ASSEGURADOS POR LEI