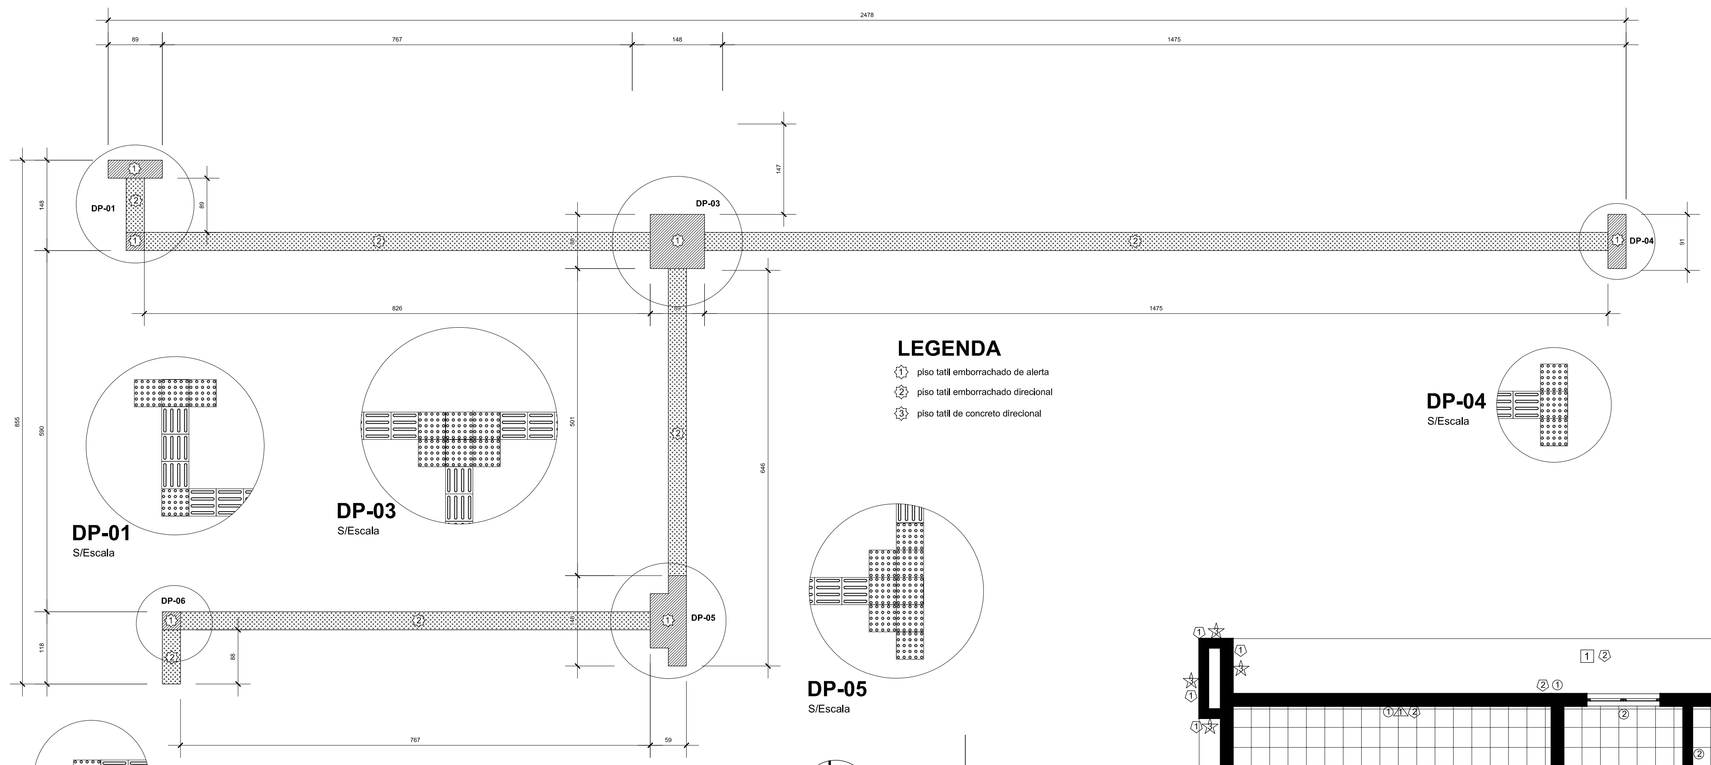

LEGENDA

1. piso tatil emborrachado de alerta
2. piso tatil emborrachado direcional
3. piso tatil de concreto direcional

DP-01
S/Escala

DP-03
S/Escala

DP-04
S/Escala

DP-05
S/Escala

DP-06
S/Escala

DETALHE PISO TATIL
Escala: 1/50

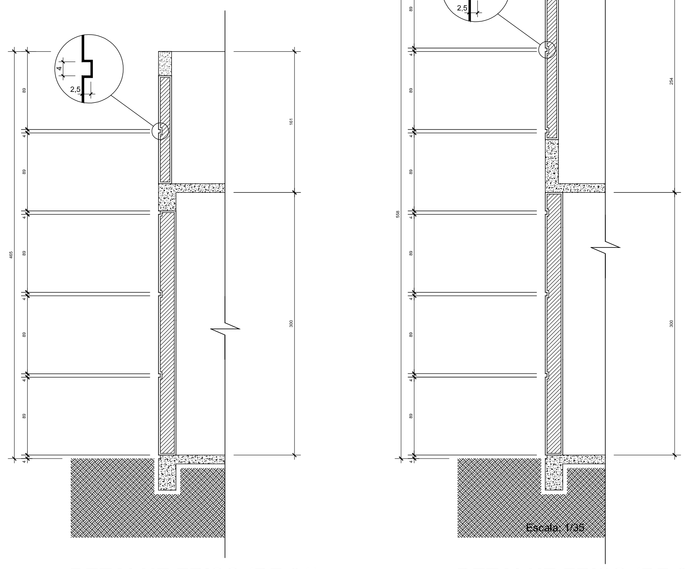

Escala: 1/35

DETALHE FRISO (DF-01)
Escala: 1/35

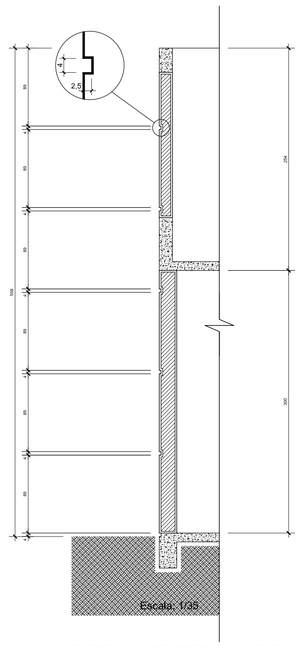

Escala: 1/35

DETALHE FRISO (DF-02)
Escala: 1/35

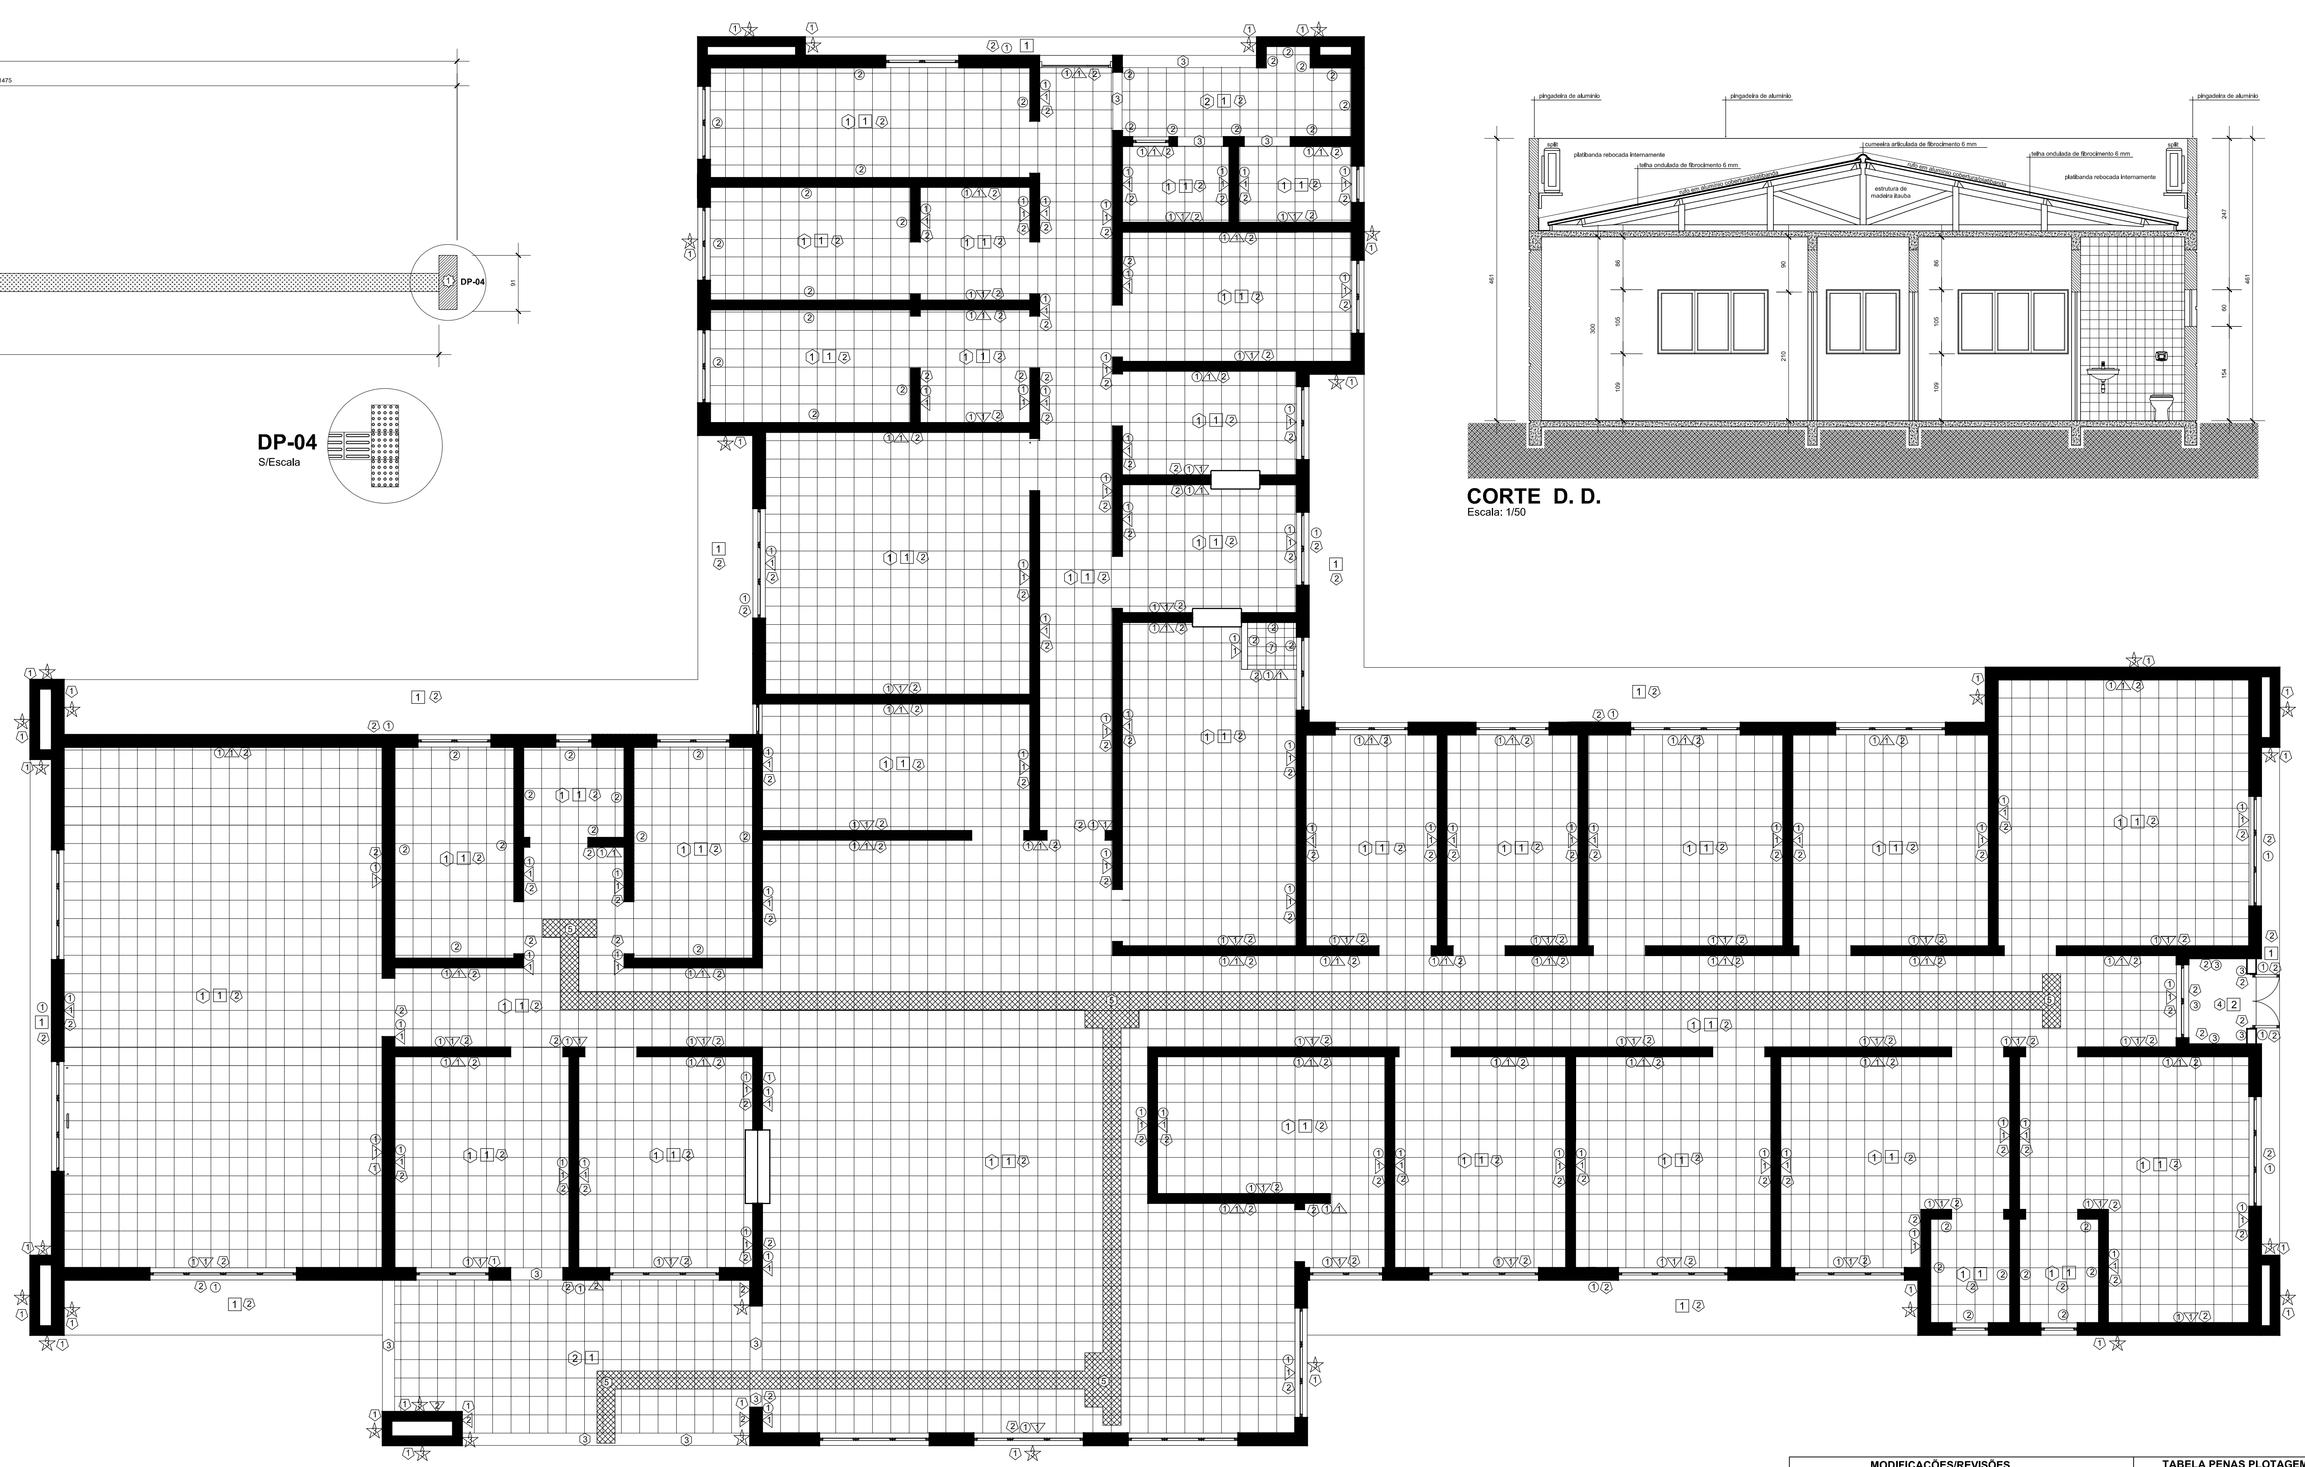

PLANTA DE PISOS E ACABAMENTOS
Escala: 1/50

CORTE D. D.
Escala: 1/50

LEGENDA ACABAMENTOS

1	piso cerâmico liso 30x30 cm, claro
2	piso cerâmico antiderrapante 30x30 cm, claro
3	soleira em granito cinza andorinha
4	piso cimentado desempenado, cor natural
5	piso tatil emborrachado, colado sobre piso cerâmico, cor azul escuro
6	piso tatil em concreto, assentado em argamassa, cor azul vermelho
7	piso cerâmico em azulejo branco 15x15 cm.
I	revestimento de teto em argamassa sobre chapisco da laje
2	revestimento de teto em argamassa + espuma acustica sobre laje
1	revestimento de parede em argamass sobre chapisco
2	revestimento de parede em azulejo 15x15 cm cor branco
3	revestimento de parede em azulejo espuma acustica
1	rodapé em madeira itauba + pintura esmalte sintetico cor azul escuro
2	rodapé em cerâmica antiderrapante cor cinza claro
	revestimento de parede em argamass sobre chapisco, com frisos

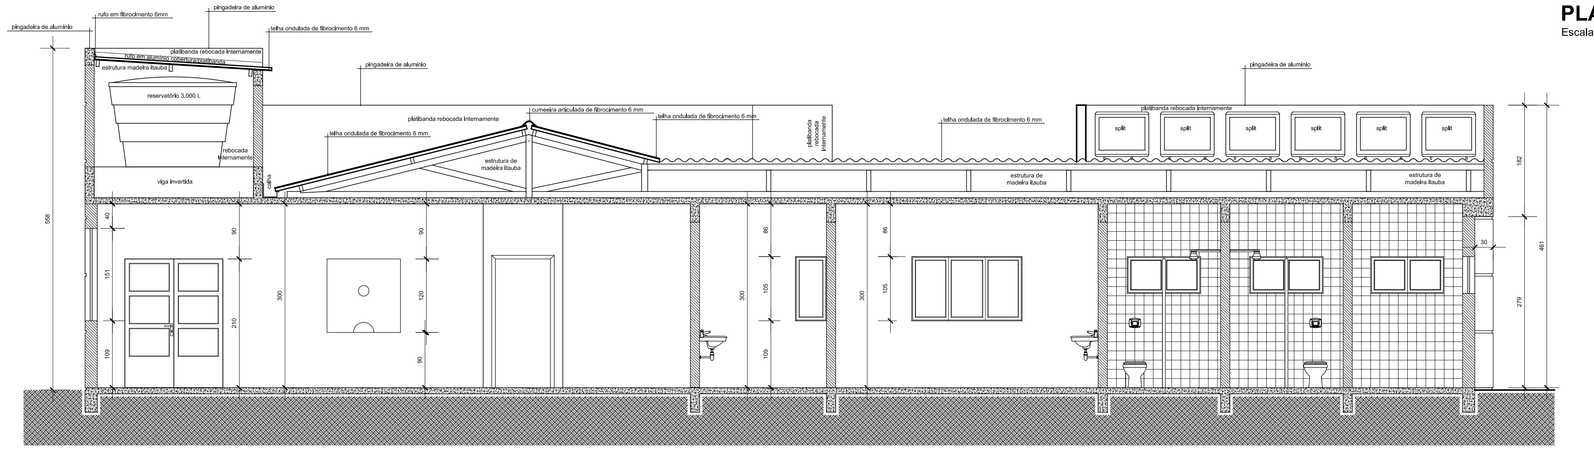

CORTE B. B.
Escala: 1/50

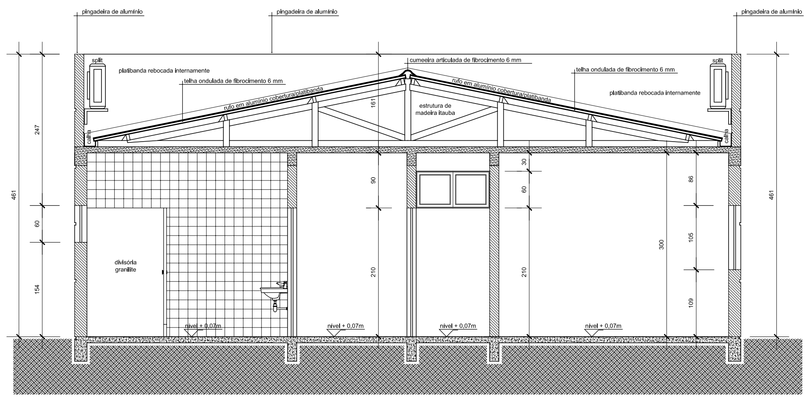

CORTE E. E.
Escala: 1/50

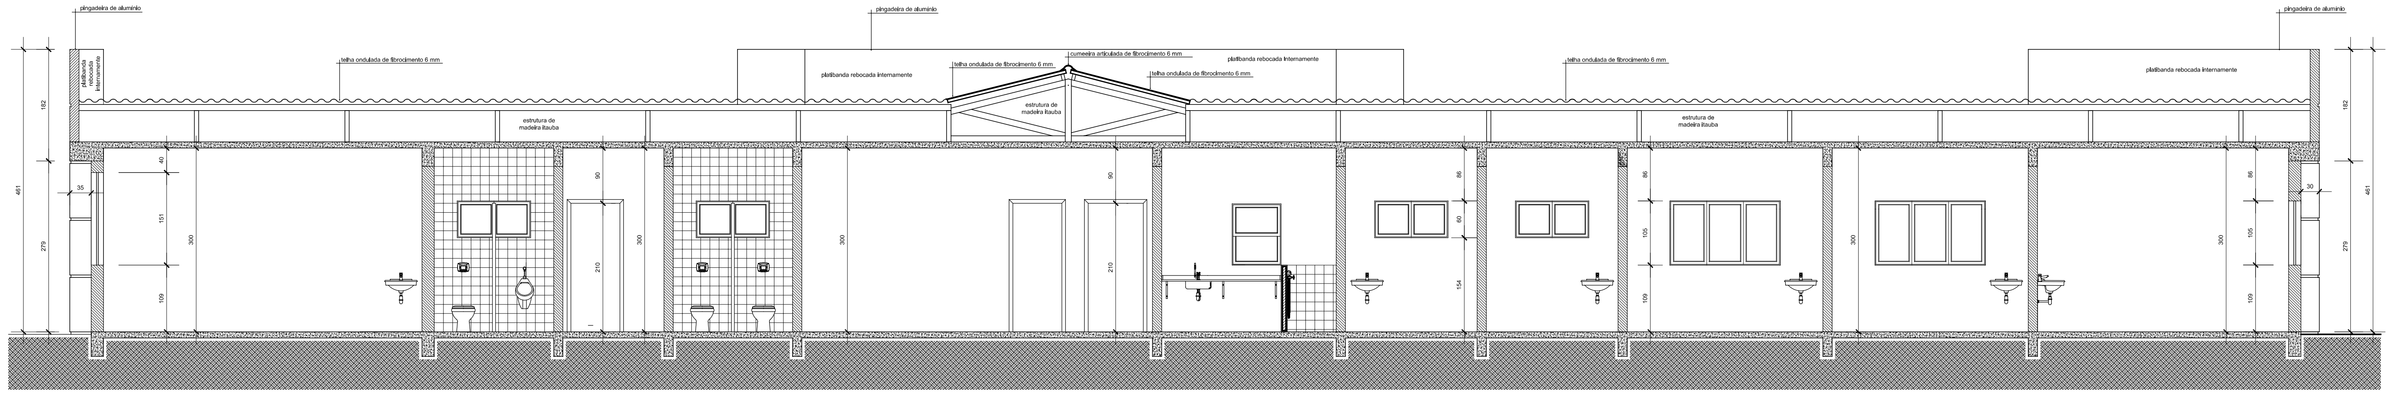

CORTE A. A.
Escala: 1/50

MODIFICAÇÕES/REVISÕES		TABELA PENAS PLOTAGEM	
versão	data	cor	espessura da pena
		vermelho	01
		amarelo	02
		verde	03
		cian	04
		azul	05
		magenta	06
		cor 07 branco	08
		cor 08 cinza	10
		cor 30 laranja	12

ESPAÇO RESERVADO PARA CARIMBOS DE APROVAÇÃO: PMJ; CBVJ; VIGILANCIA SANITARIA E DEMAIS ORGÃOS OFICIAIS

Assinatura Secretário Municipal de Saúde:

Assinatura Autor do Projeto:
Arqº. CELSO POMIN LIBERADO > A.15.901-8 CAU

PREFEITURA DE JOINVILLE
Secretaria da Saúde
Rua Araranguá, 397 - Bairro América - Joinville SC

Setor:
UNIDADE DA GERENCIA ADMINISTRATIVA - FINANCEIRA
Coordenação da Área Administrativa

Nome Obra / Endereço:
UBSF VILA NOVA I
Rua Arthur Hilbe - Bairro Vila Nova - Joinville SC

Requerente: **GERENCIA ATENÇÃO BÁSICA**
Proprietário: **FUNDO MUNICIPAL DE SAÚDE**

Tipo de Projeto: **ARQUITETÔNICO**

Categoria: ○ Lay-Out ○ Estudo Preliminar ○ Anteprojeto ● Executivo ○ Aprovação Alvará PMJ

Intervenção: ● Construção Nova ○ Reforma ○ Regularização ○ Ampliação ○ Adequação

Autores:
Arquiteto CELSO POMIN LIBERADO
A 15.901-8 CAU

Co-Autores:

Conteúdo:
- PLANTA DE PISOS E ACABAMENTOS
- CORTES: A.A.; B.B.; D.D. e E.E.
- PLANTA PISO TATIL
- PLANTA BOX CURATIVOS
- DETALHES DE PISO TATIL
- DETALHES DE FRISOS ALVENARIAS
- LEGENDA ACABAMENTOS

Data: setembro / 2016	Escala: INDICADA	Cod. do Projeto: UBSF04-01-03-16	Num./Prancha: 06/11
CAD: Celso	Revisado: Celso	Cod. Barras:	
Arq. PLT: UBSF04-01-03-16-PLT	Arq. CAD: UBSF04-01-03-16-DWG		

PROJETO ELABORADO COM SOFTWARE 'AUTODESK'
DIREITOS AUTORAIS DE PROJETO GARANTIDOS POR LEI

A0-4 841 x 1189 mm ¶ 5,00 kG