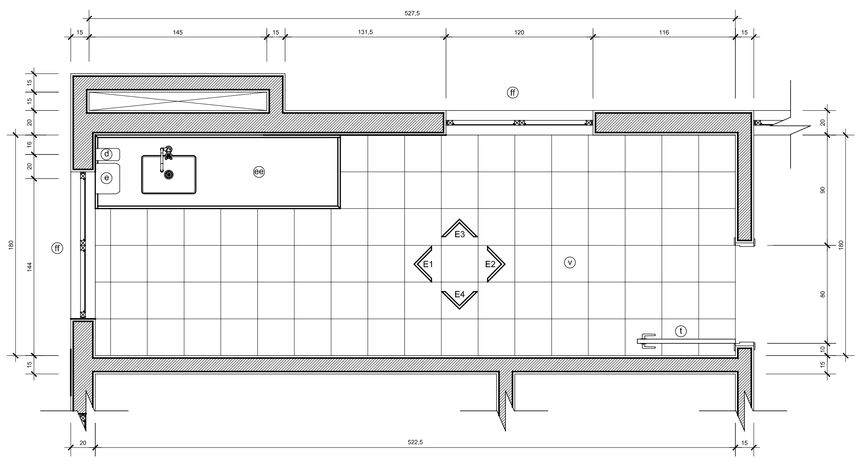

1/25

DETALHE COPA (PLANTA BAIXA)

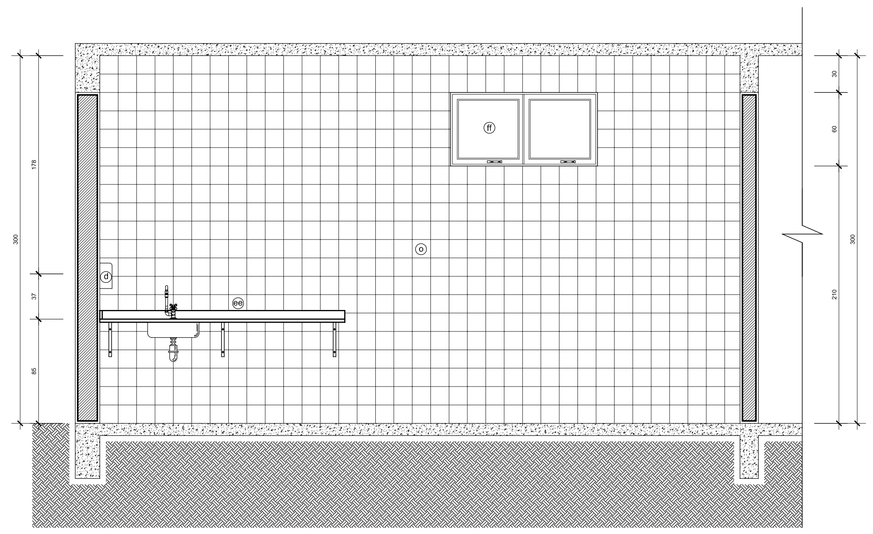

DETALHE COPA (ELEVAÇÃO 03)
Escala: 1/25

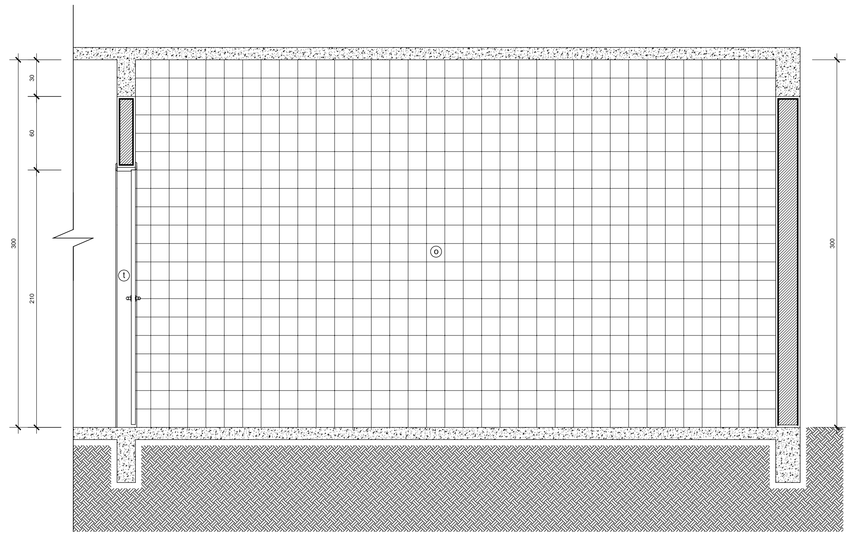

DETALHE COPA (ELEVAÇÃO 04)
Escala: 1/25

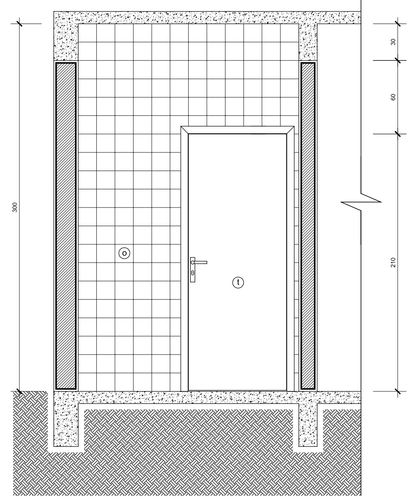

DETALHE COPA (ELEVAÇÃO 02)
Escala: 1/25

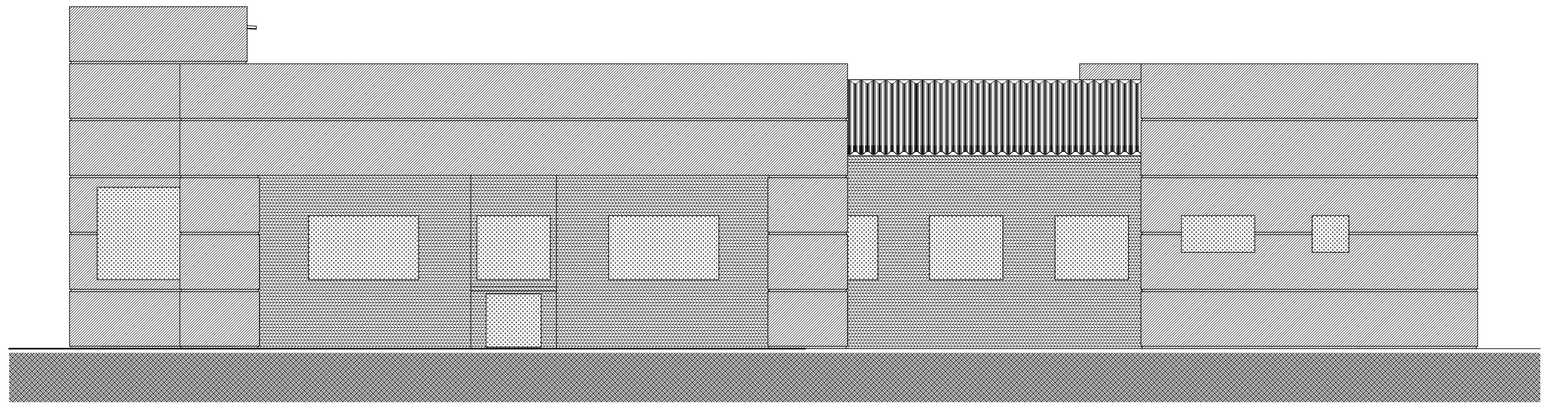

ELEVAÇÃO 03 - ACABAMENTOS

LEGENDA ACABAMENTOS

	pintura tinta acrílica sobre reboco + fundo selador (cor azul escuro)
	pintura tinta acrílica sobre reboco + fundo selador (cor branco neve)
	alumínio natural

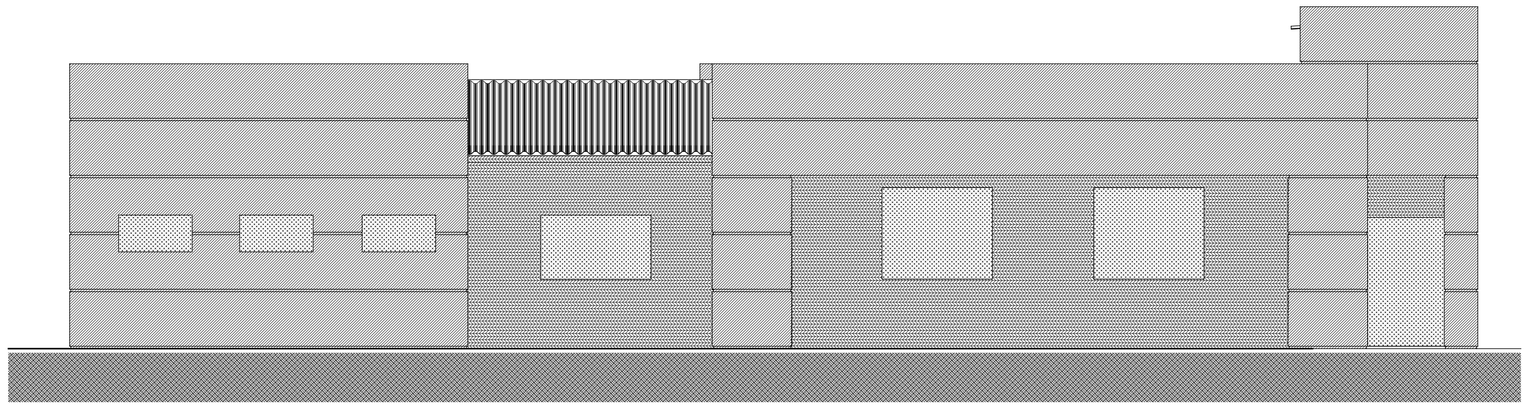

ELEVAÇÃO 02 - ACABAMENTOS
Escala: 1/50

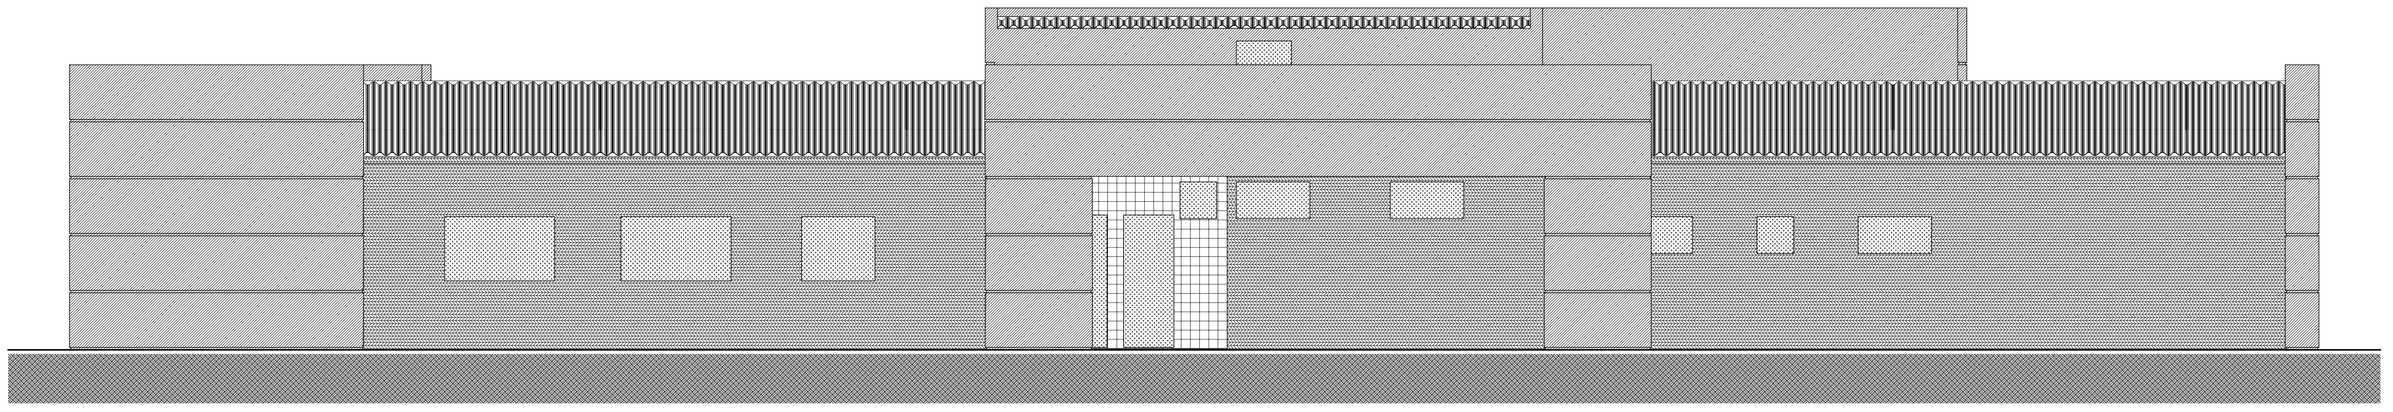

ELEVAÇÃO 04 - ACABAMENTOS

LEGENDA SANITÁRIOS / A.S. / COPA

Ⓐ	vaso sanitário em louça na cor barnca branca
Ⓑ	papeleira de embutir na parede em louça na cor branca
Ⓒ	lavatório em louça na cor branca, suspenso e sem coluna
Ⓓ	saboneteira líquida suspensa
Ⓔ	dispenser para papel toalha
Ⓕ	torneira cromada tipo "pressmatic" acabamento metal cromado
Ⓖ	ralo cromado
Ⓗ	válvula de descarga c/registro e acionamento em botão metal cromado
Ⓘ	assento plástico com tampa - cor branco
Ⓙ	tubo de ligação em metal cromado
Ⓚ	barra de apoio em tubo de aço galvanizado com Ø3cm
Ⓛ	base em alvenaria para acessibilidade
Ⓜ	divisória granilite, acabamento lixado 8so, pintura acrílica cor azul escuro
Ⓝ	mictório em louça cor branca
Ⓞ	revestimento paredes em azulejo cor branco 15x15 cm, rejunte branco
Ⓟ	válvula de lavatório em metal cromado com tampa plastica
Ⓠ	cuba de louça cor banca
Ⓡ	saboneteira de embutir na parede em louça cor banca
Ⓢ	chuveiro elétrico, acabamento em termoplastico na cor branca
Ⓣ	porta lisa em madeira pintura fundo + esmalte sintético cor azul escuro
Ⓤ	porta venezitana ferro galvanIz.; pintura fundo + esmalte cor azul escuro
Ⓥ	piso cerâmico 30x30 cm, PEI 5, cor cinza claro, rejunte cinza escuro
Ⓦ	tubo de ligação para chuveiro, em termoplastico na cor branca
Ⓧ	flexível para ligação de água em acabamento externo malha metálica
Ⓨ	válvula para mictório tipo "pressmatic" acabamento metal cromado
Ⓩ	tanque em louça cor branca; com coluna
	torneira metal cromado, tipo "de parede" para tanque
	válvula de tanque em metal cromado com tampa plastica
	piso cerâm. 30x30 cm antiderrapante, cor cinza claro, rejunte cinza escuro
	soleira de granito cinza andorinha, espessura 2cm
	porta em ferro galvanizado/vidro, pintura esmalte sintetico cor azul escuro
	bancada de granito (ver detalhamento em separado)
Ⓟ	esquadria em ferro galvanizado (ver detalhe em separado)

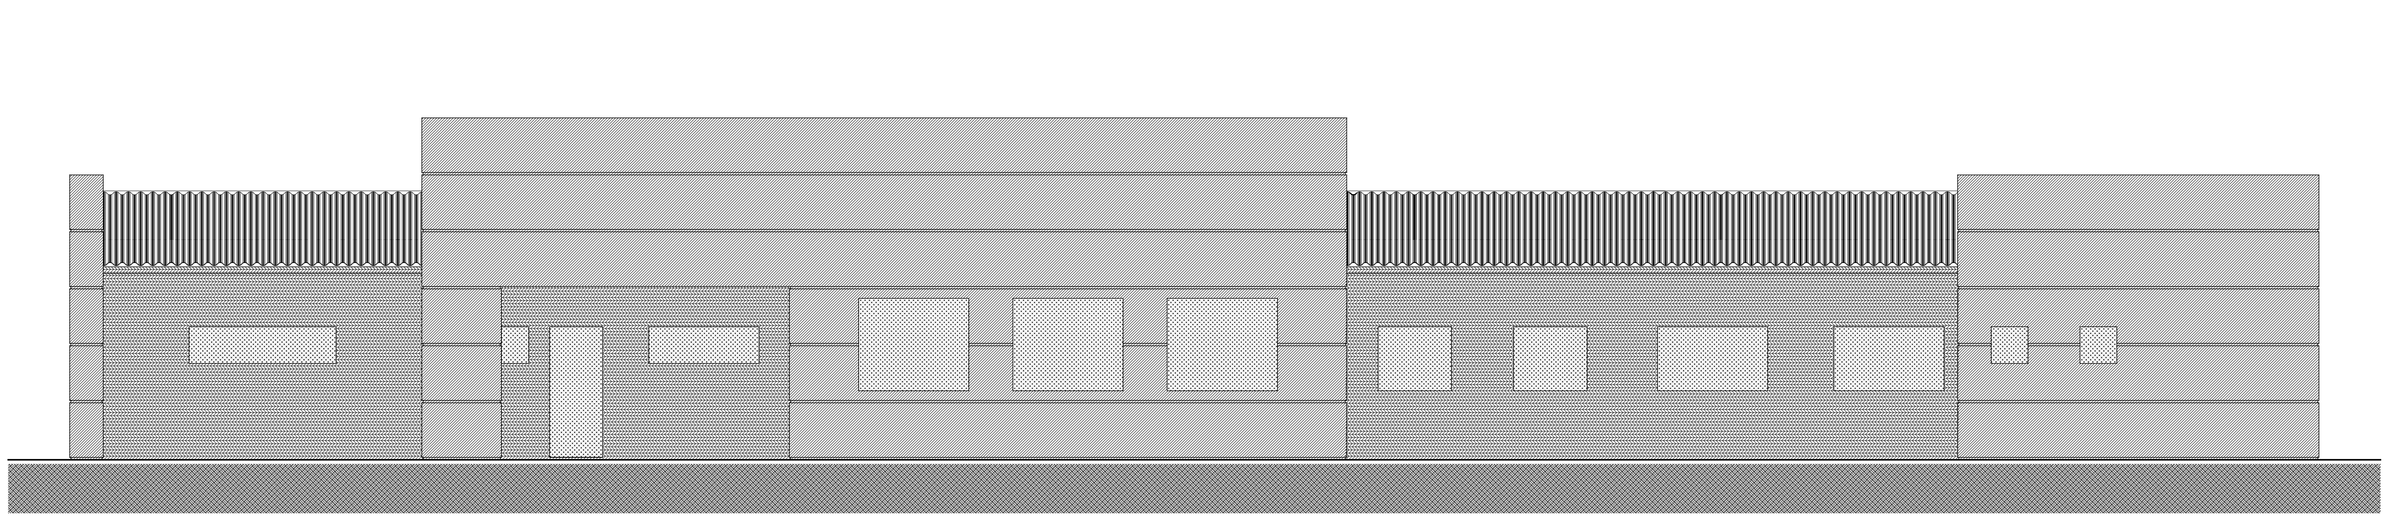

ELEVAÇÃO 01 - ACABAMENTOS

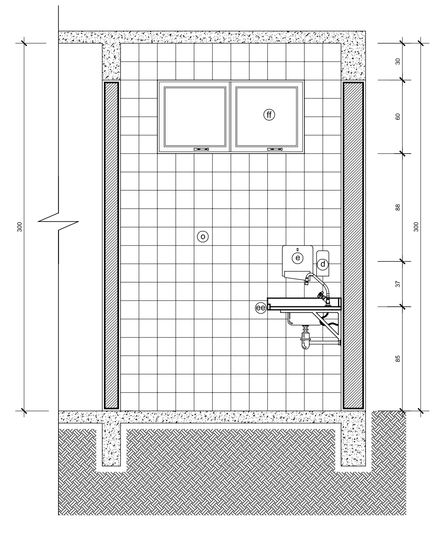

DETALHE COPA (ELEVAÇÃO 01)
Escala: 1/25

NOTAS GERAIS	
01	conferir todas as medidas in loco.
02	todas as cotas encontram-se em centímetros
03	em caso de dúvidas, consultar o(s) autor (es) do (s) projeto (s).
04	as medidas referem-se às dimensões acabadas
05	ocorrendo alterações e/ou ajustes durante a obra, deverá haver anuência prévia da fiscalização.
06	alterações processadas em obra deverão ser registradas para "As Built" e repassadas aos projetistas
07	para substituição de materiais, adotar critério da similaridade, com autorização prévia da fiscalização.

MODIFICAÇÕES/REVISÕES		TABELA PENAS PLOTAGEM	
versão	data	cor	espessura da pena
		vermelho	01
		amarelo	02
		verde	03
		cian	04
		azul	05
		magenta	06
		cor 07 branco	08
		cor 08 cinza	10
		cor 30 laranja	12

ESPAÇO RESERVADO PARA CARIMBOS DE APROVAÇÃO: PMJ- CBVJ-V. VIGILANCIA SANITARIA E DEMAIS ORGÃOS OPCIONS

Assinatura Secretário Municipal de Saúde:

Assinatura Autor do Projeto:

Arq°. CELSO POMIN LIBERADO - A 15.901-8 CAU

PREFEITURA DE JOINVILLE
Secretaria da Saúde
Rua Araranguá, 397 - Bairro América - Joinville SC

Setor:

UNIDADE DA GERENCIA ADMINISTRATIVA - FINANCEIRA
Coordenação da Área Administrativa

Nome Obra / Endereço:

UBSF VILA NOVA I
Rua Arthur Hille - Bairro Vila Nova - Joinville SC

Requerente: **GERENCIA ATENÇÃO BÁSICA**

Proprietário: **FUNDO MUNICIPAL DE SAÚDE**

Tipo de Projeto: **ARQUITETÔNICO**

Categoria: ◯ Lay-Out ◯ Estudo Preliminar ◯ Anteprojeto ◉ Executivo ◯ Aprovação ◯ Alvará PMJ

Intervenção: ◉ Construção Nova ◯ Reforma ◯ Regularização ◯ Ampliação ◯ Adequação

Autores: **Arquiteto CELSO POMIN LIBERADO A 15.901-8 CAU**

Co-Autores:

Conteúdo:
- **ELEVAÇÕES ACABAMENTOS**
- **DETALHE COPA**
- **LEGENDAS ACABAMENTOS**

Data: setembro / 2016	Escala: INDICADA	Cod. do Projeto: UBSF04-01-03-16	Num./Prancha: 08/11
CAD: Celso	Revisado: Celso	Cod. Barras:	
Arq. PLT: UBSF04-01-03-16-PLT	Arq. CAD: UBSF04-01-03-16-DWG		

DIREITOS AUTORAIS DE PROJETO GARANTIDOS POR LEI

A0 = 841 x 1189 mm = 33,10 x 46,81 in