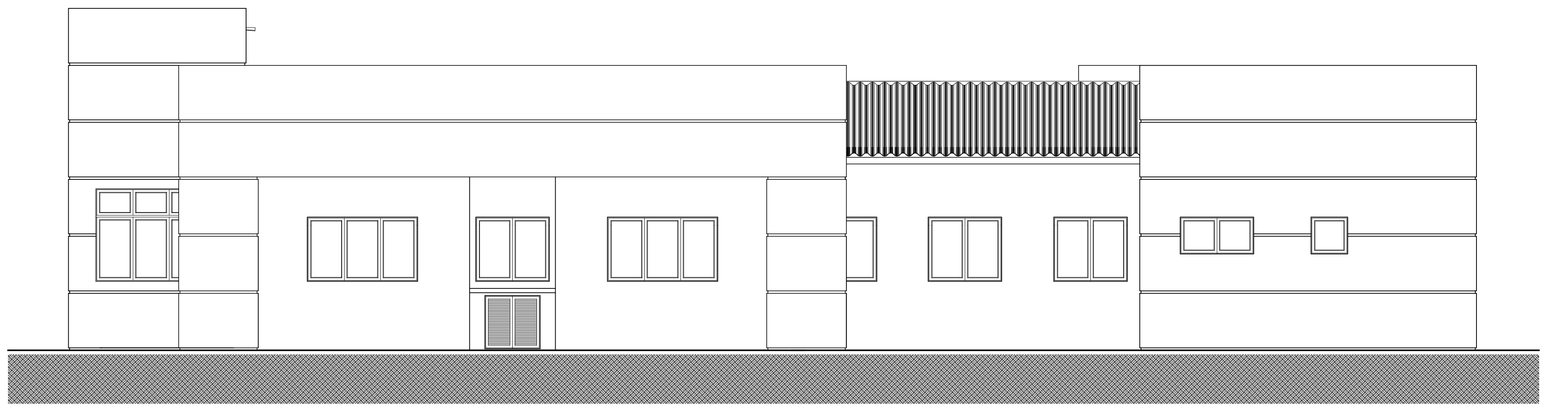

ELEVAÇÃO 03
Escala: 1/50

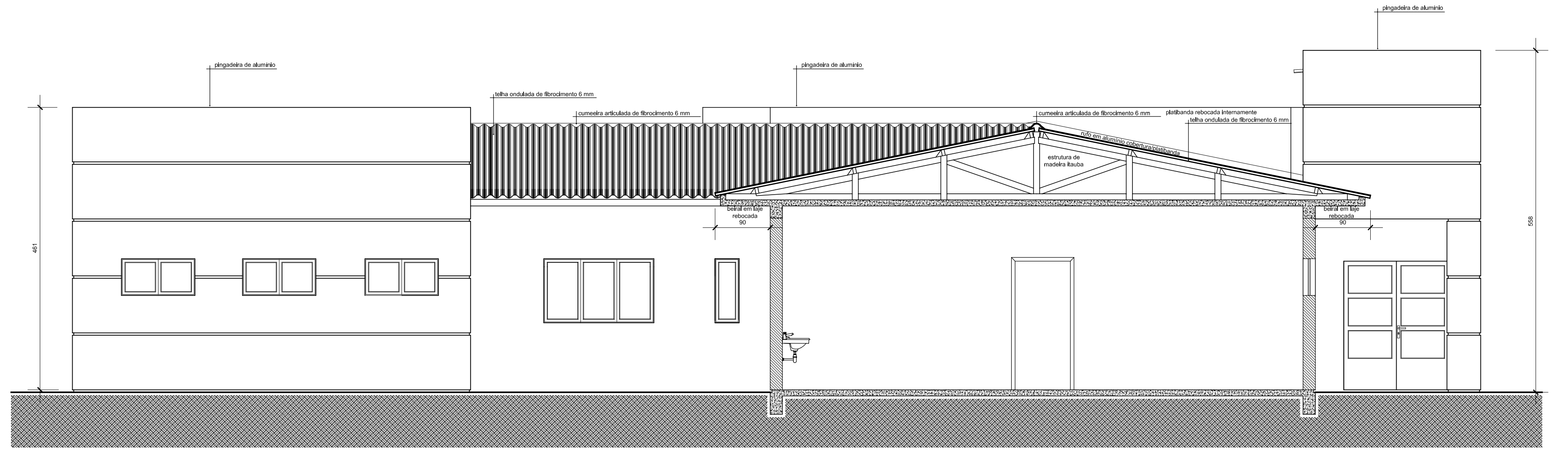

CORTE F.F.
Escala: 1/50

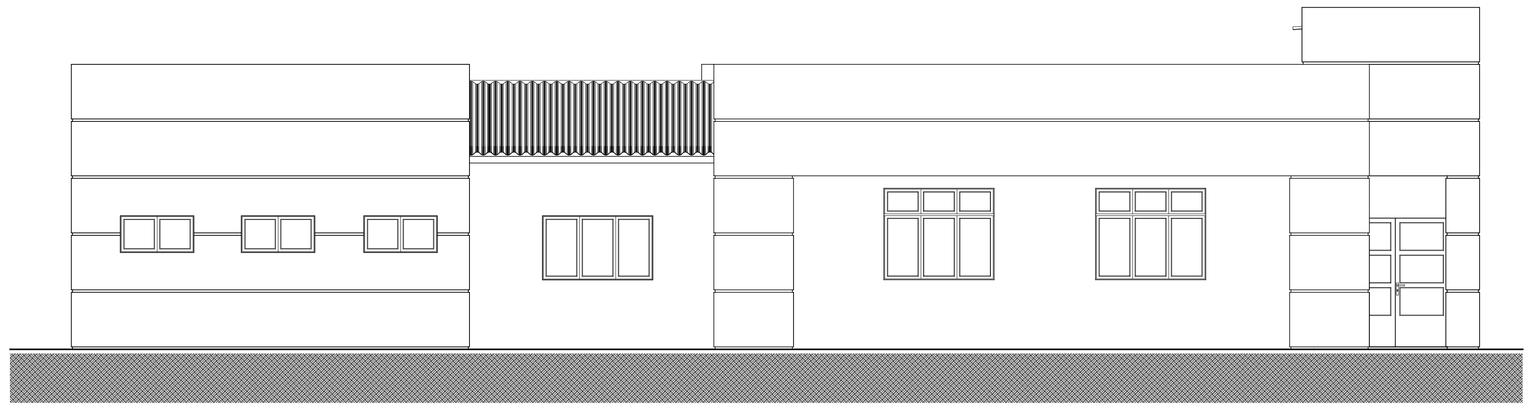

ELEVAÇÃO 02
Escala: 1/50

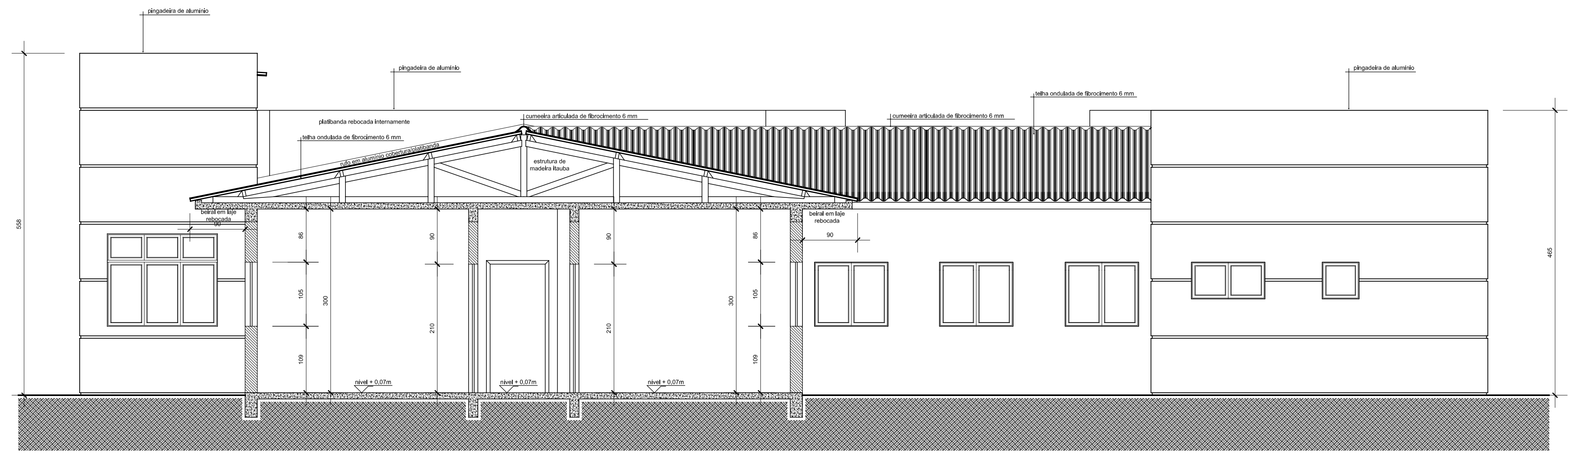

CORTE C.C.
Escala: 1/50

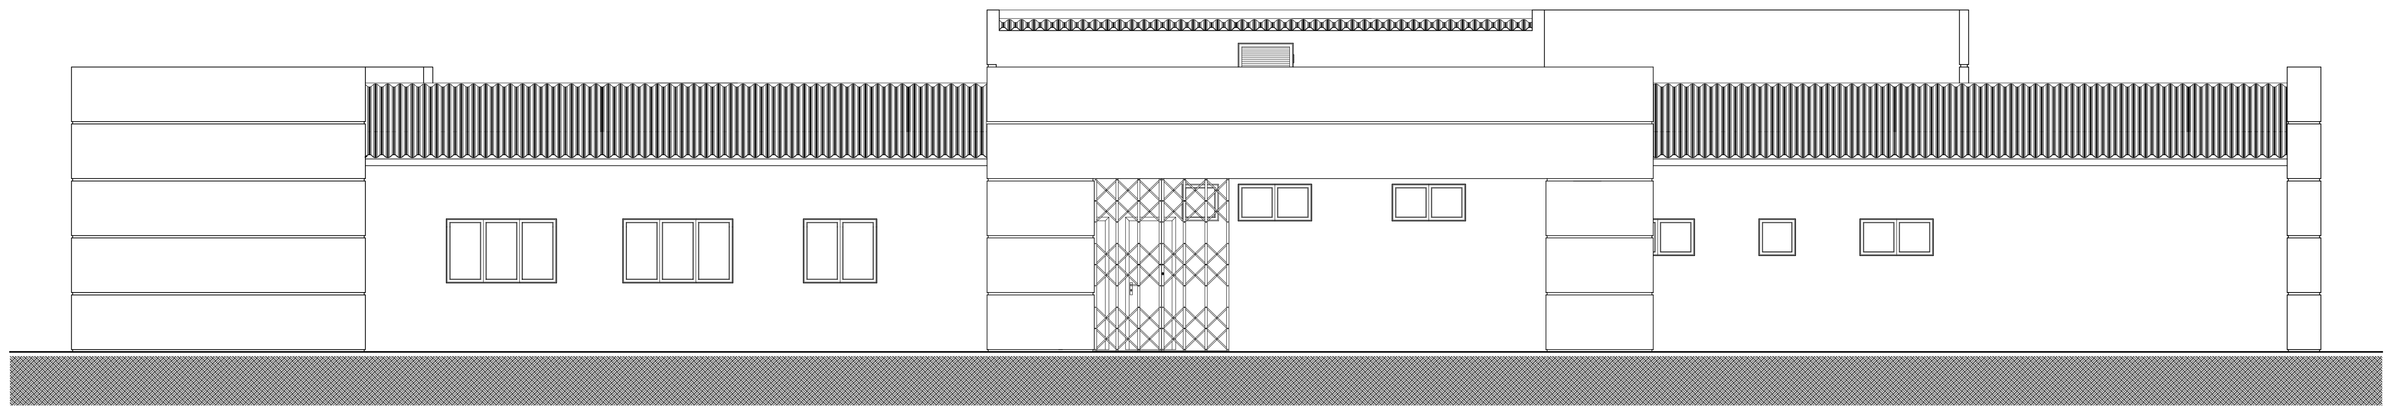

ELEVAÇÃO 04
Escala: 1/50

LEGENDA PINGADEIRA

①	pingadeira em chapa de alumínio natural
②	alvenaria rebocada
③	parafuso de fixação galvanizado
④	bucha de nylon
⑤	arruela metálica galvanizada
⑥	massa de vedação contra infiltração

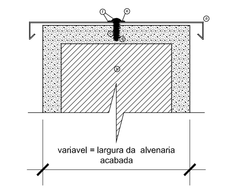

DETALHE PINGADEIRA
S/Escala

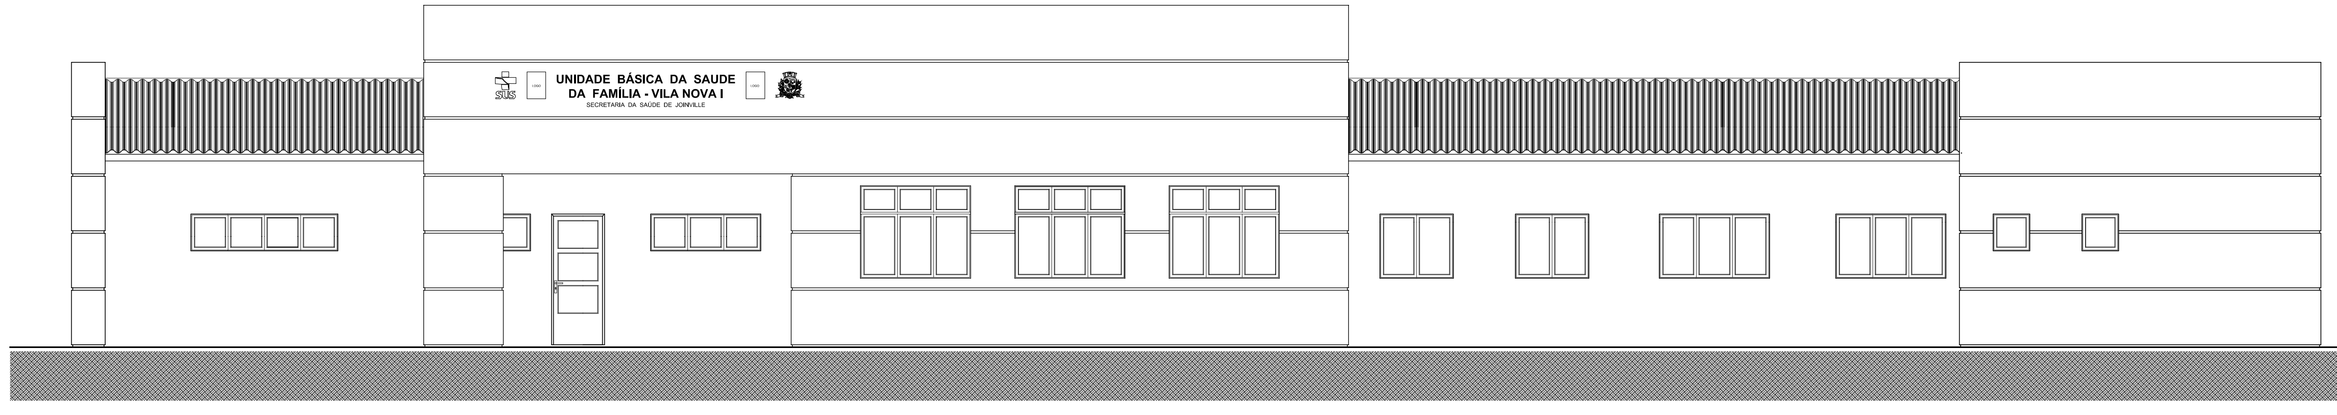

ELEVAÇÃO 01
Escala: 1/50

LEGENDA DET. RODAPÉ MADEIRA

①	rodapé em madeira ipê-roxo
②	parafuso galvanizado
③	bucha de nylon
④	reboco
⑤	tijolo cerâmico

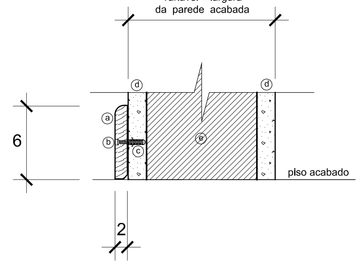

DETALHE RODAPÉ MADEIRA
S/Escala

NOTAS GERAIS

01	conferir todas as medidas in loco.
02	todas as cotas encontram-se em centímetros
03	em caso de dúvidas, consultar o(s) autor (es) do (s) projeto (s).
04	as medidas referem-se às dimensões acabadas
05	ocorrendo alterações e/ou ajustes durante a obra, deverá haver anuência prévia da fiscalização.
06	alterações processadas em obra deverão ser registradas para "As Built" e repassadas aos projetistas
07	para substituição de materiais, adotar critério da similaridade, com autorização prévia da fiscalização.

MODIFICAÇÕES/REVISÕES		TABELA PENAS PLOTAGEM	
versão	data	cor	espessura da pena
		vermelho	01
		amarelo	02
		verde	03
		cian	04
		azul	05
		magenta	06
		cor 07 branco	08
		cor 08 cinza	10
		cor 30 laranja	12

ESPAÇO RESERVADO PARA CARIMBOS DE APROVAÇÃO: PMJ; CBVJ; VIGILANCIA SANITARIA E DEMAIS ORGÃOS OPCIMS

Assinatura Secretário Municipal de Saúde:

Assinatura Autor do Projeto:

Arqº. CELSO POMIN LIBERADO - A 15.901-8 CAU

PREFEITURA DE JOINVILLE
Secretaria da Saúde
Rua Araranguá, 397 - Bairro América - Joinville SC

Setor:

UNIDADE DA GERENCIA ADMINISTRATIVA - FINANCEIRA
Coordenação da Área Administrativa

Nome Obra / Endereço:

UBSF VILA NOVA I
Rua Arthur Hille - Bairro Vila Nova - Joinville SC

Requerente: **GERENCIA ATENÇÃO BÁSICA**

Proprietário: **FUNDO MUNICIPAL DE SAÚDE**

Tipo de Projeto: **ARQUITETÔNICO**

Categoria: ○ Lay-Out ○ Estudo Preliminar ○ Anteprojeto ● Executivo ○ Aprovação ○ Alvará PMJ

Intervenção: ● Construção Nova ○ Reforma ○ Regularização ○ Ampliação ○ Adequação

Autores: **Arquiteto CELSO POMIN LIBERADO**
A 15.901-8 CAU

Co-Autores:

Conteúdo:
- **ELEVAÇÕES: 01, 02, 03 e 04**
- **DETALHE RODAPÉ MADEIRA**
- **DETALHE PINGADEIRA**

Data: **setembro / 2016**	Escala: **INDICADA**	Cod. do Projeto: **UBSF04-01-03-16**	Num./Prancha: **07/11**
CAD: **Celso**	Revisado: **Celso**	Cod. Barras:	
Arq. PLT: **UBSF04-01-03-16-PLT**	Arq. CAD: **UBSF04-01-03-16-DWG**		

A3 = 841 x 1189 mm = 9,33 m2

PROJETO EXECUTIVO COM SOFTWARE CAD LICENCIADO

DIREITOS AUTORAIS DE PROJETO GARANTIDOS POR LEI