
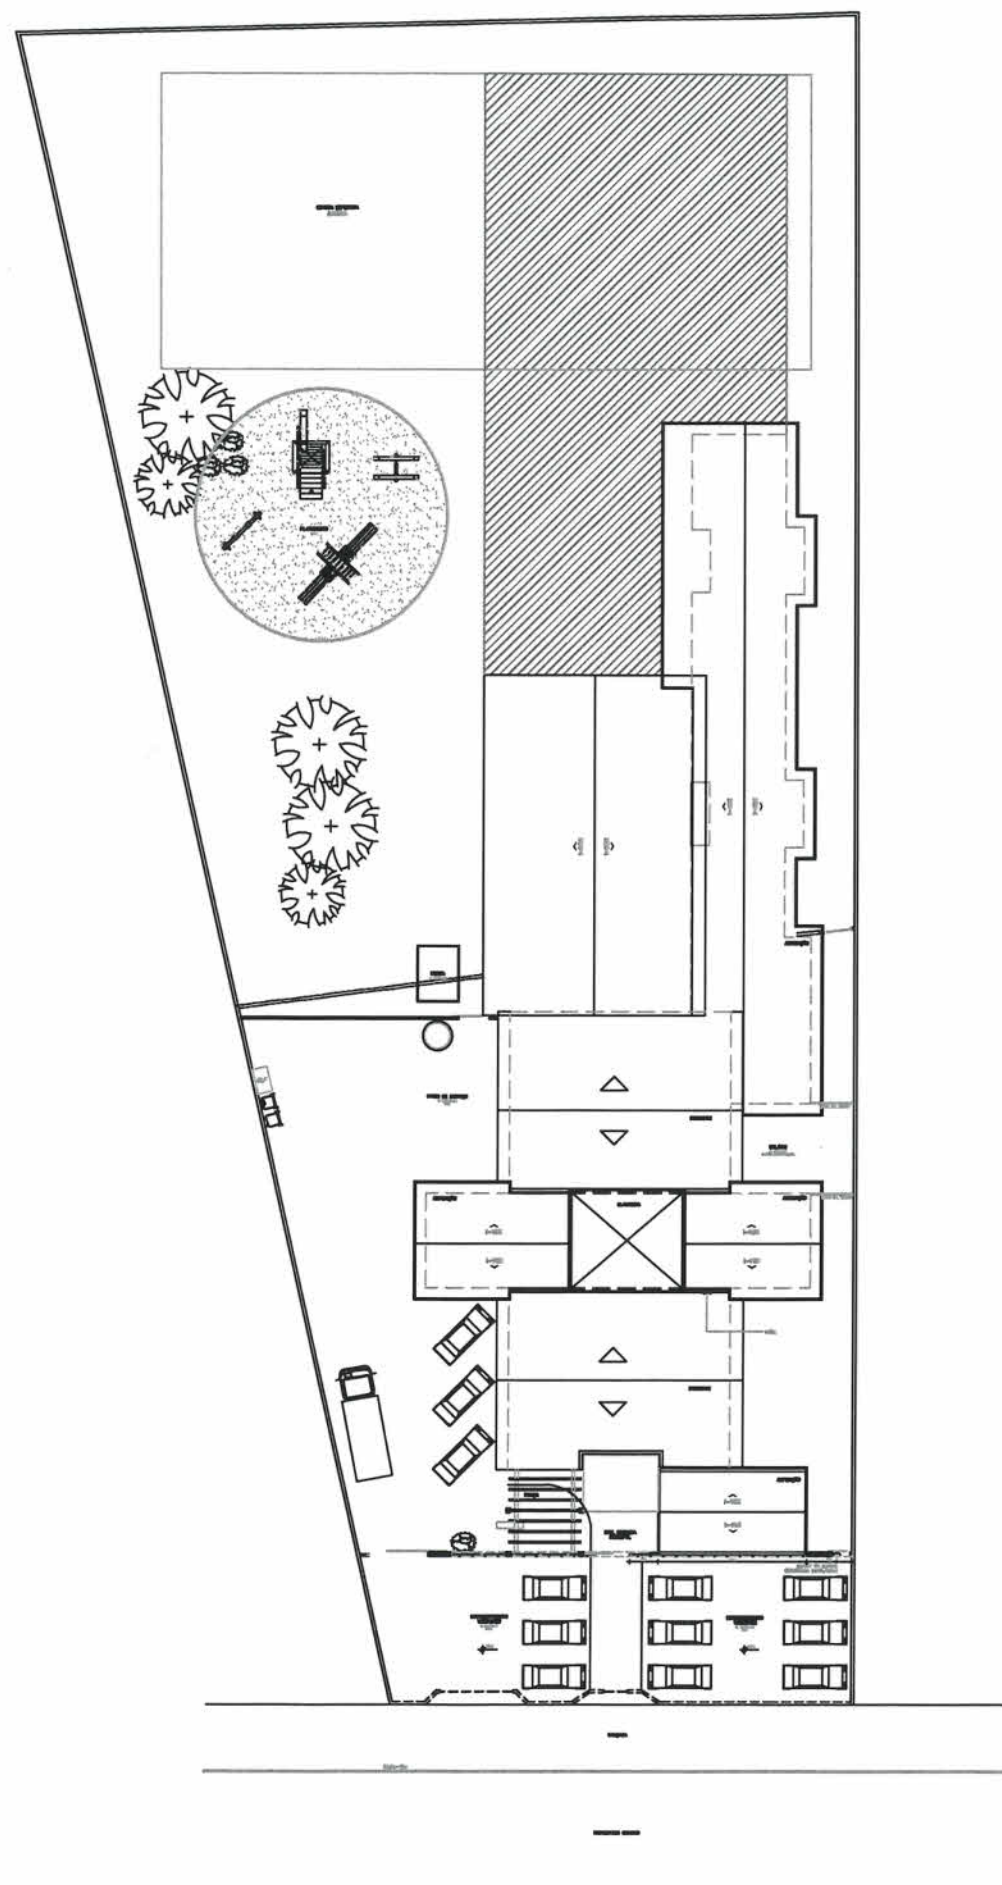


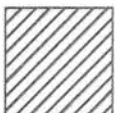

 ÁREA À AMPLIAR:
2 PAVIMENTOS

UNIDADE ESCOLAR CEI ALEGRIA DE VIVER
 ÁREA À REFORMAR: 1.331,08M²
 ÁREA A AMPLIAR: 1250,00M²
 ÁREA TOTAL: 2.581,08M²
 ÁREA DO TERRENO: 4.974,87M²

SECRETARIA DE EDUCAÇÃO	PROJETO ARQUITETÔNICO	Nome da Obra / Endereço: CEI ALEGRIA DE VIVER R: Monsenhor Gercino, 6.793, Bairro Paranaquaminim - JOINVILLE /SC			Núm. Prancha: 01 / 01
	Requerente: Secretaria de Educação	Conteúdo: IMPLANTAÇÃO COM PREVISÃO PARA AMPLIAÇÃO			
 Rua Hagal, 390 - Centro Joinville / SC - CEP 89.201-090 Telefone: (47) 3431-3000 Fax: (47) 3433-1122 Email: educacao@joinville.sc.gov.br www.joinville.sc.gov.br	Proprietário: Prefeitura Municipal de Joinville	GISELE CRISTINE DA SILVA Diretora Executiva Matrícula: 50.465			
	Autor: Eng. Rosane Mebs CREA/SC 040.688-9				
		Desenho: Zimmermann	Arq. Eletrônico: Modificação: 00	Data: 12/04/2019	Escala: indicada