



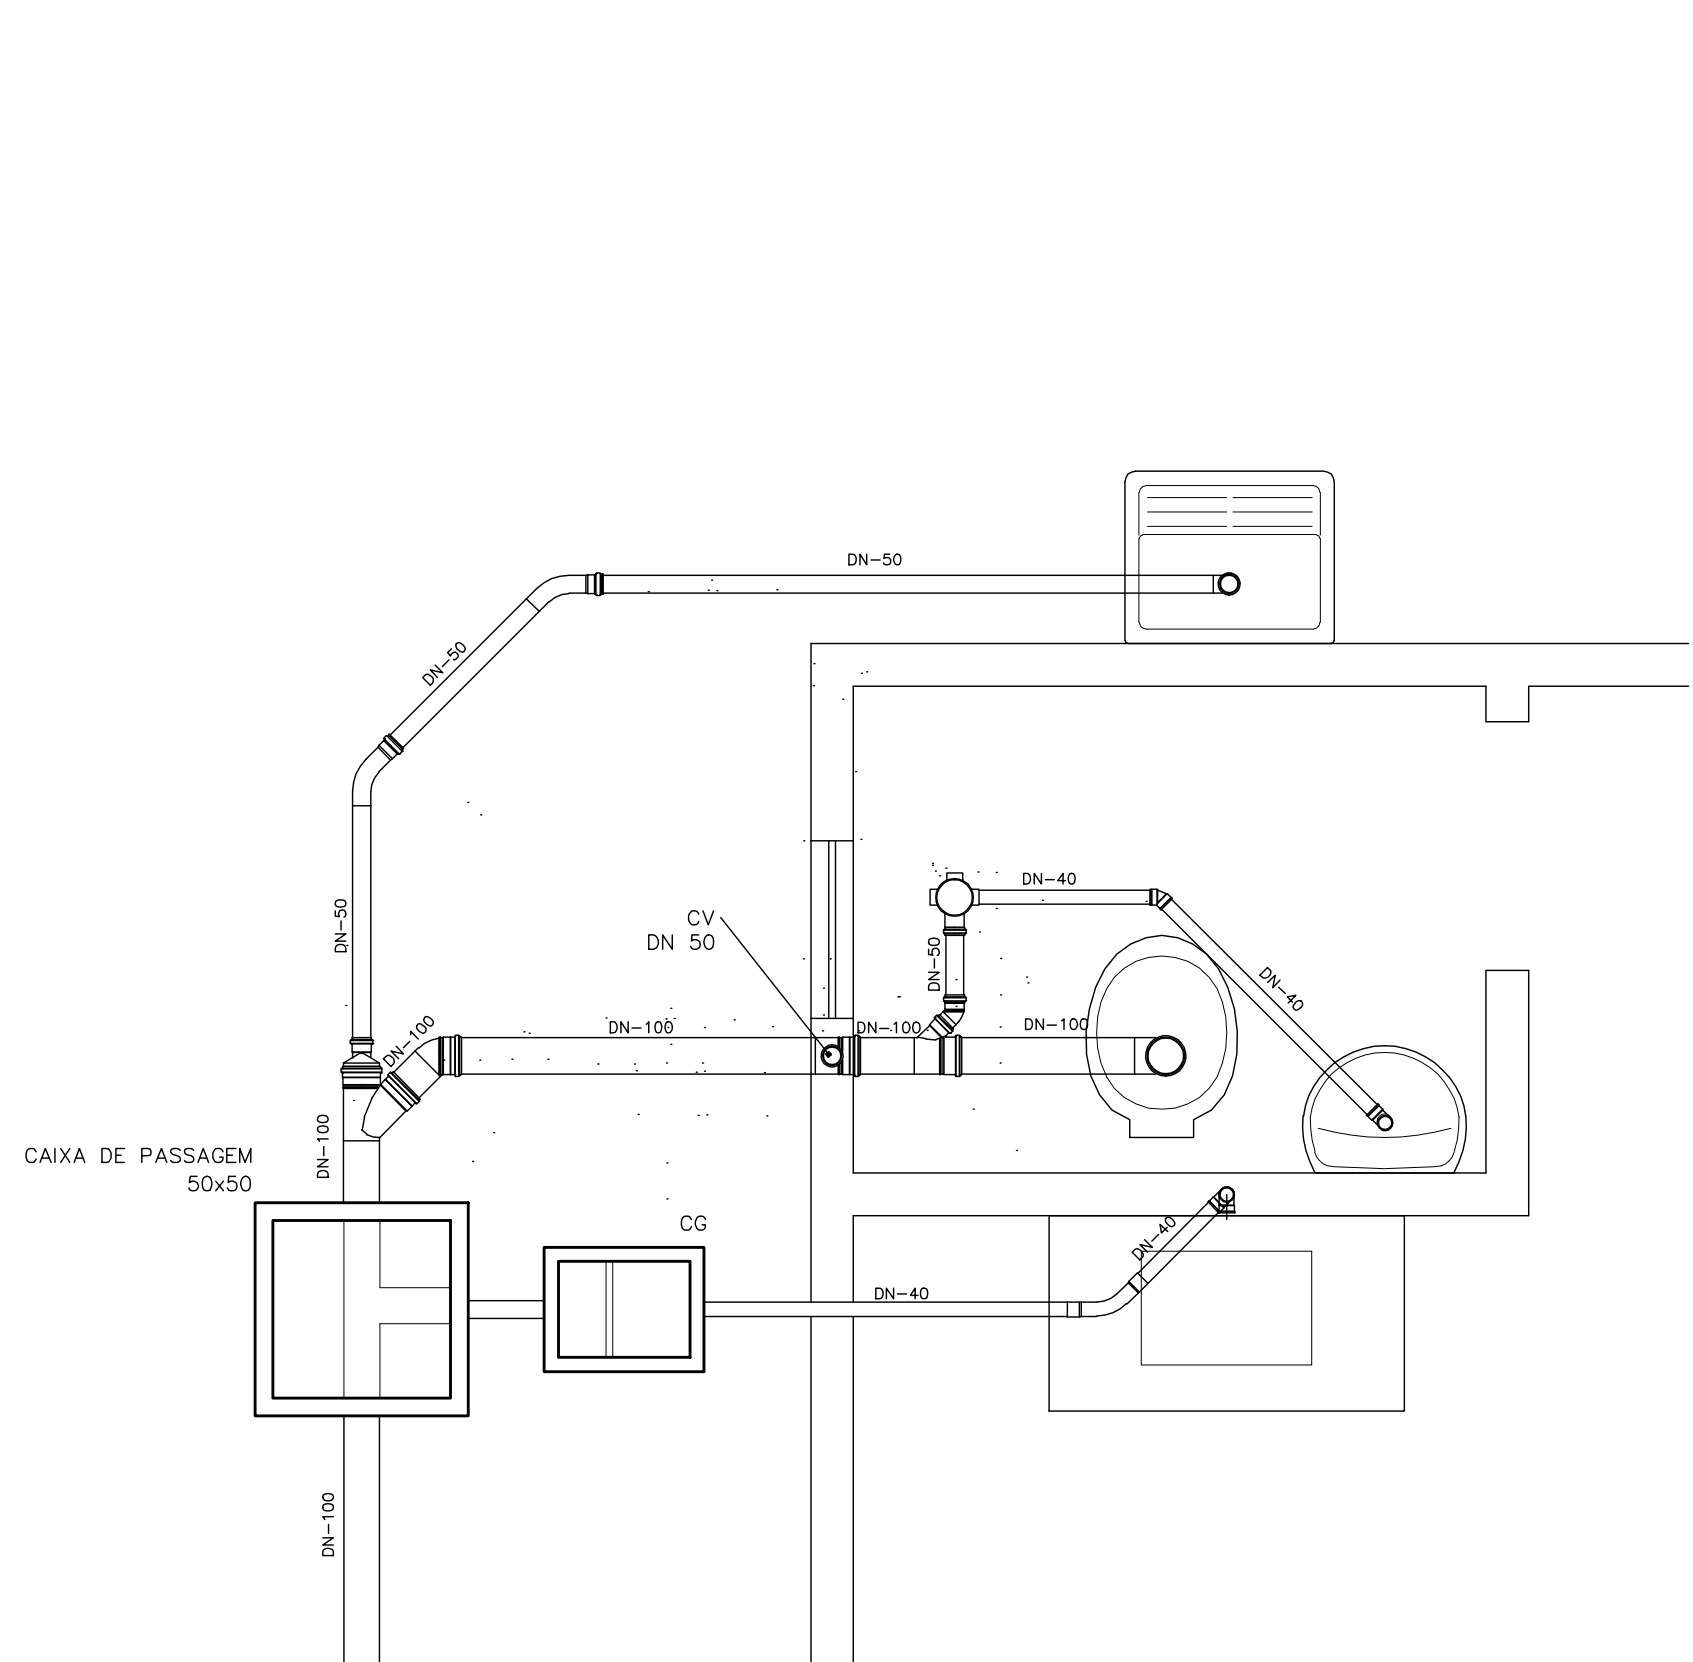

Detalhe Esgoto
Escala 1/20

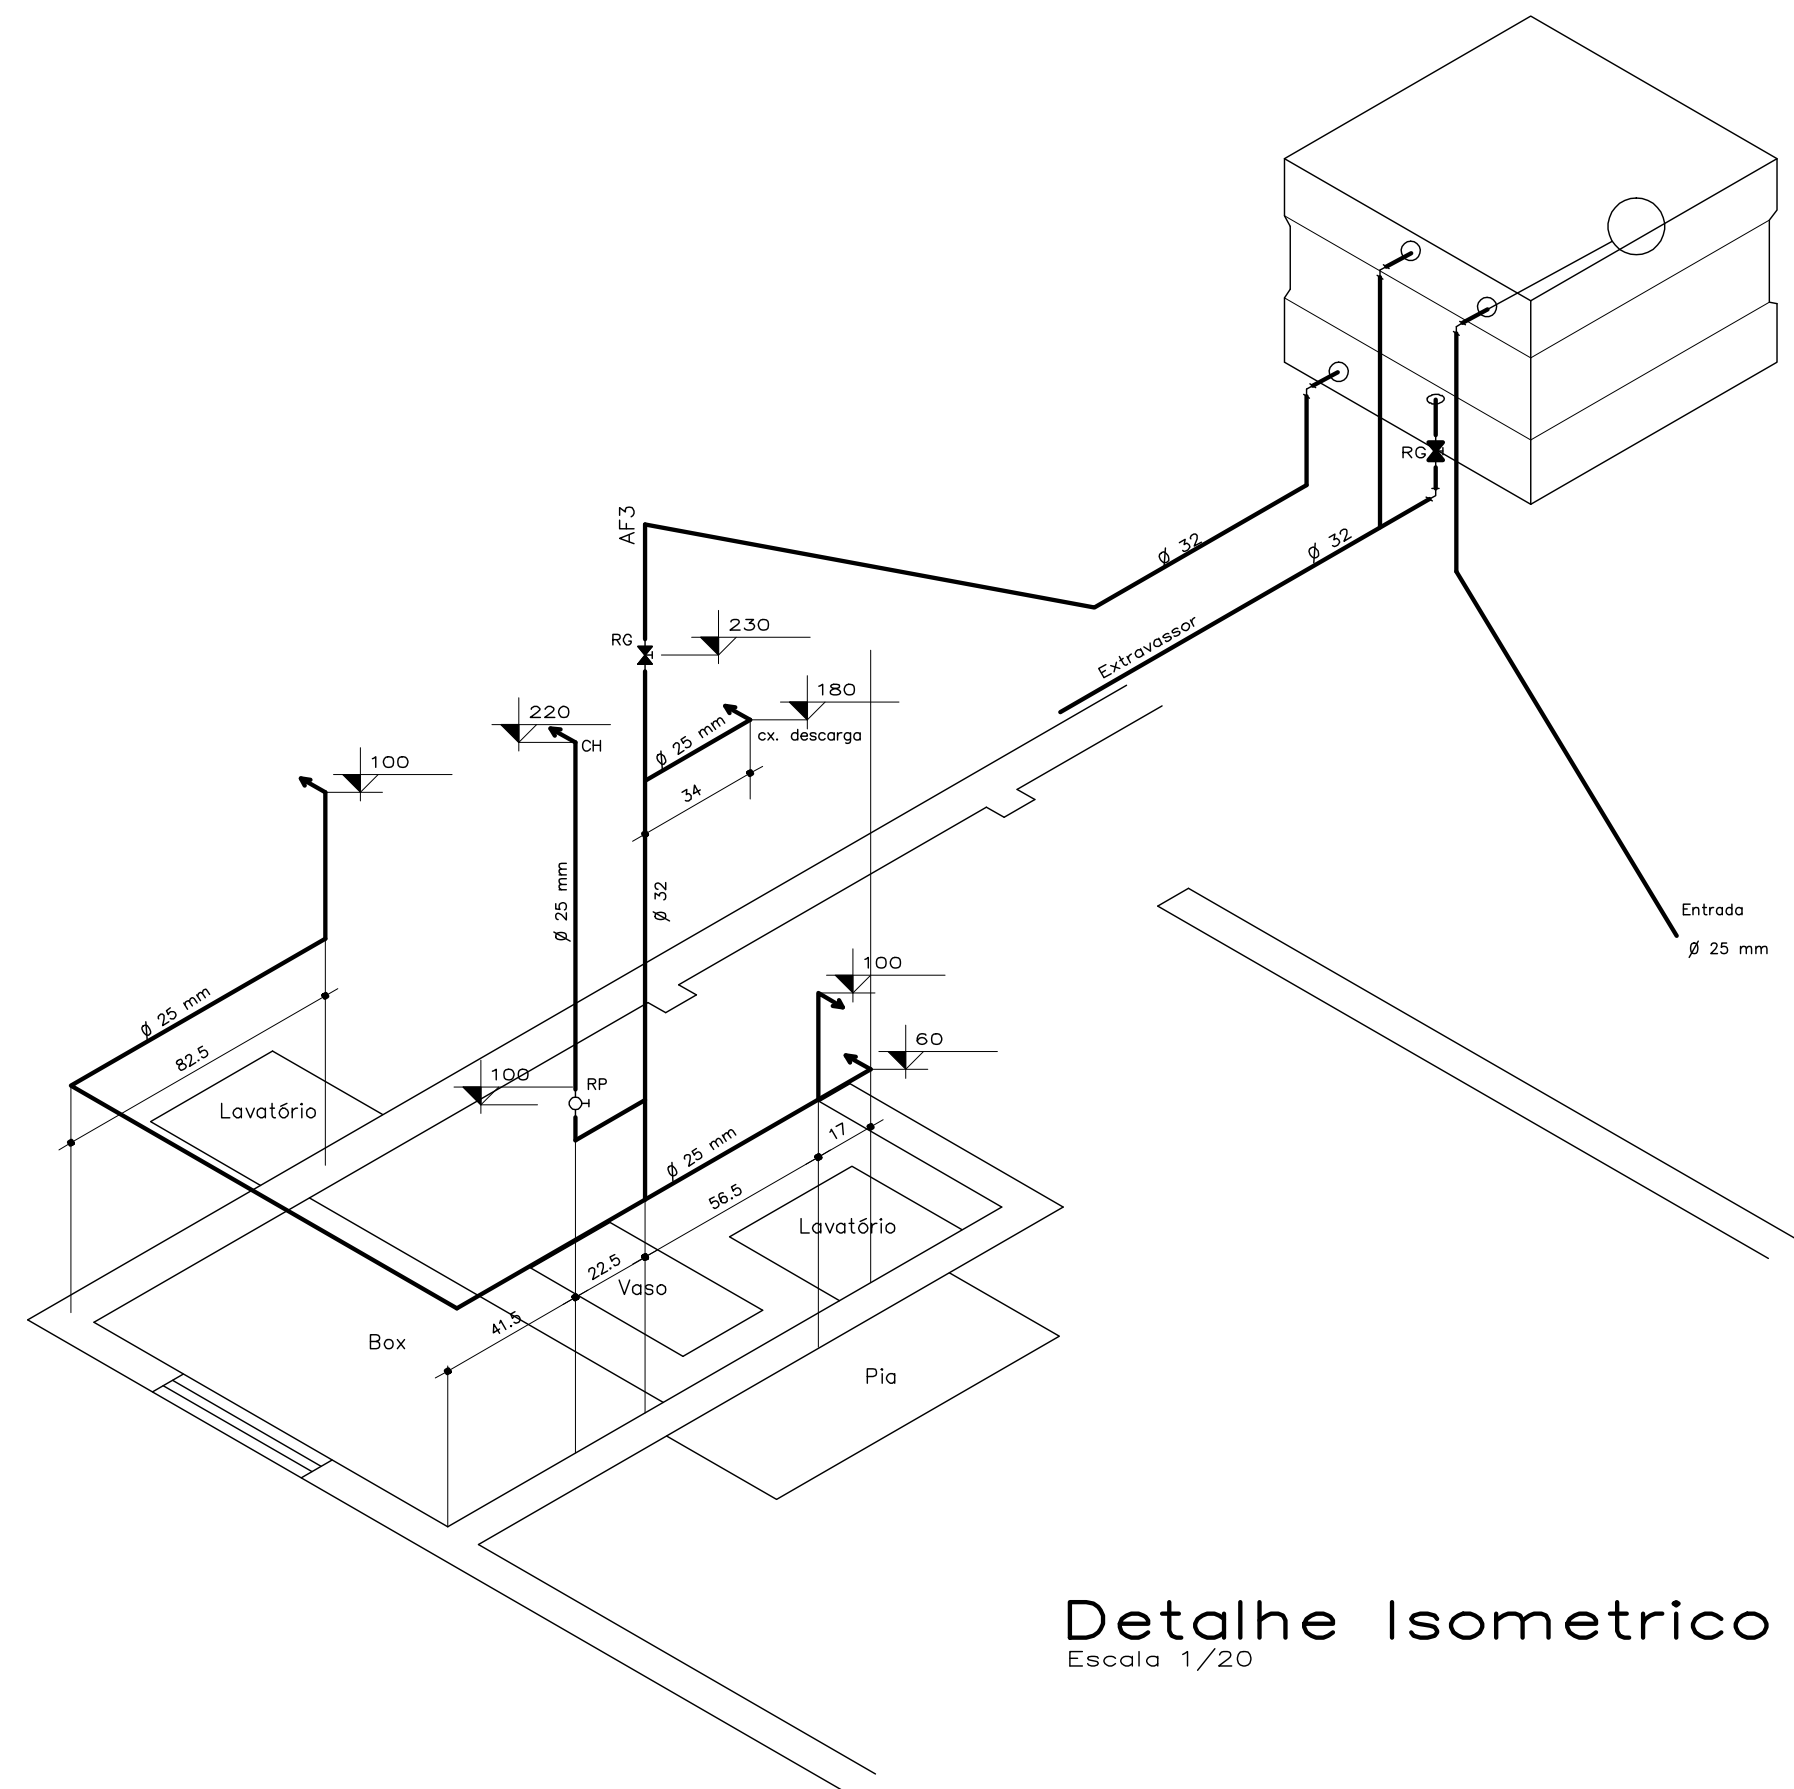


Detalhe Isometrico
Escala 1/20


LEGENDA

TQ	-	Tubo de Queda
CG	-	Caixa de Gordura
AF	-	Coluna de Agua Fria
CV	-	Coluna de Ventilação
CS	-	Caixa Sifonada 100x150x50
RP	-	Registro de Pressão
RG	-	Registro Gaveta


Declividade mínima da tubulação de esgoto = 1%

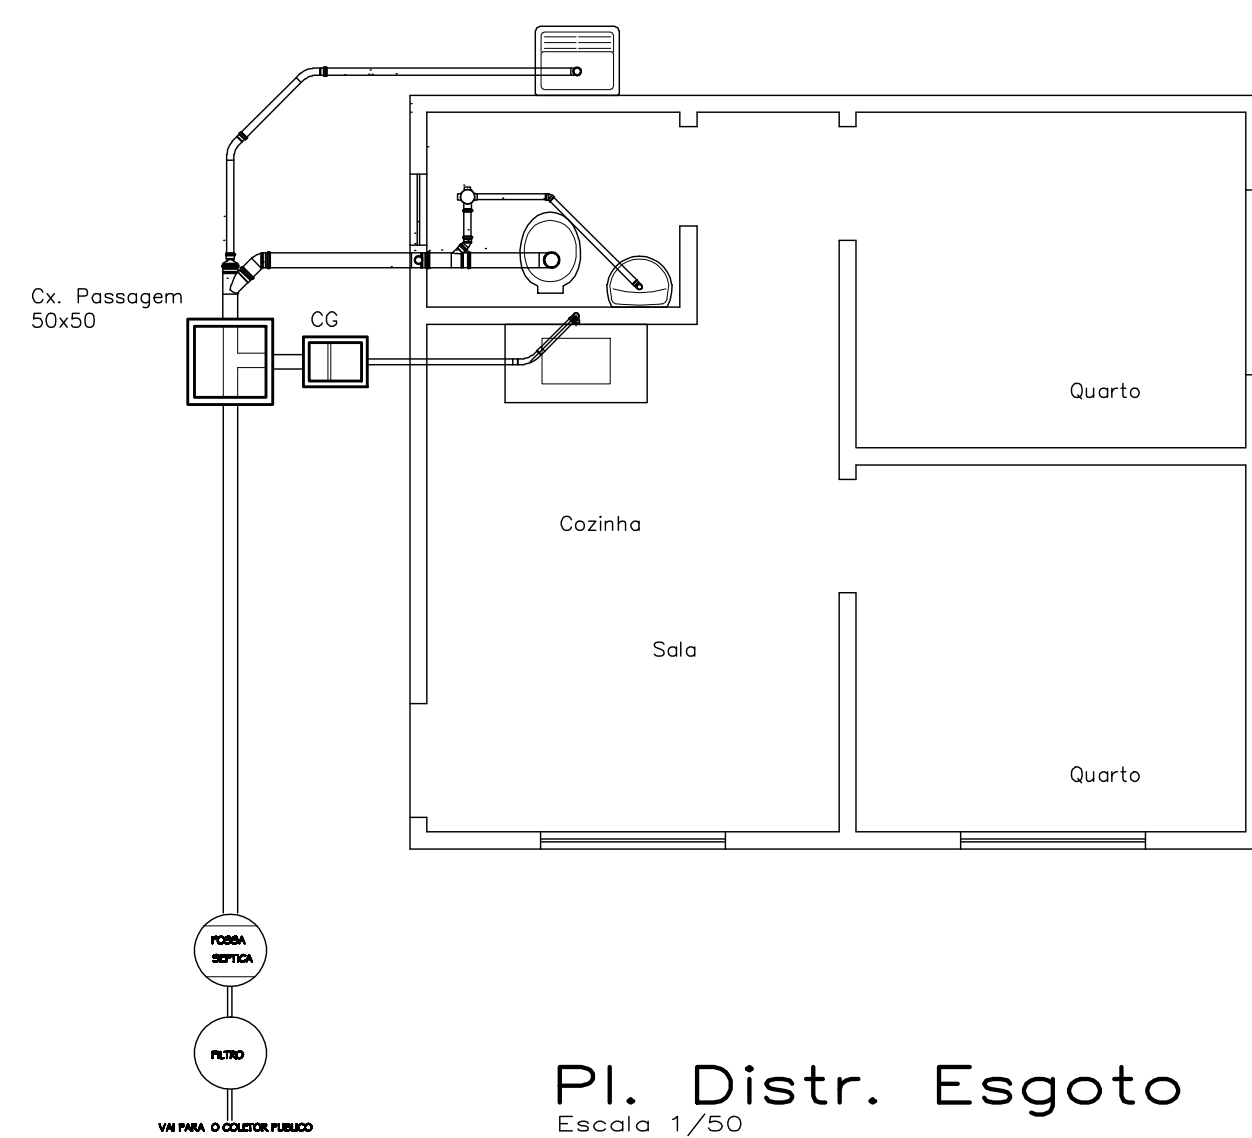

Pl. Distr. Esgoto
Escala 1/50

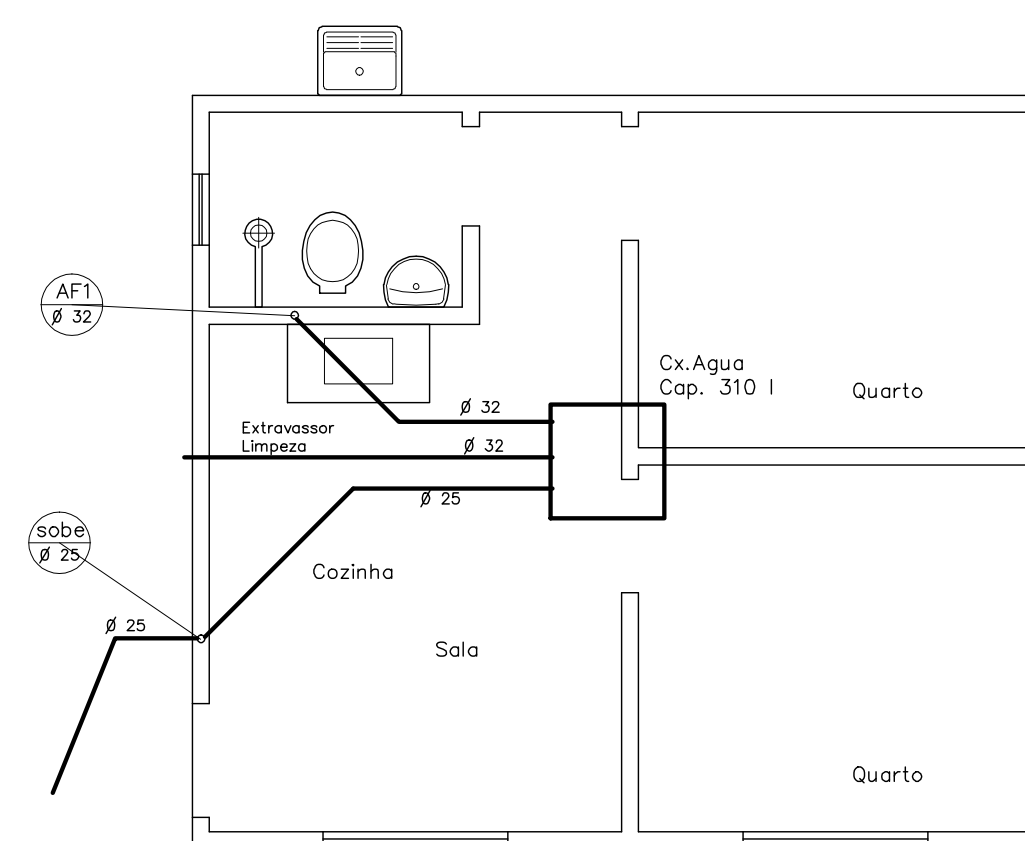

Pl. Distr. Água Fria
Escala 1/50

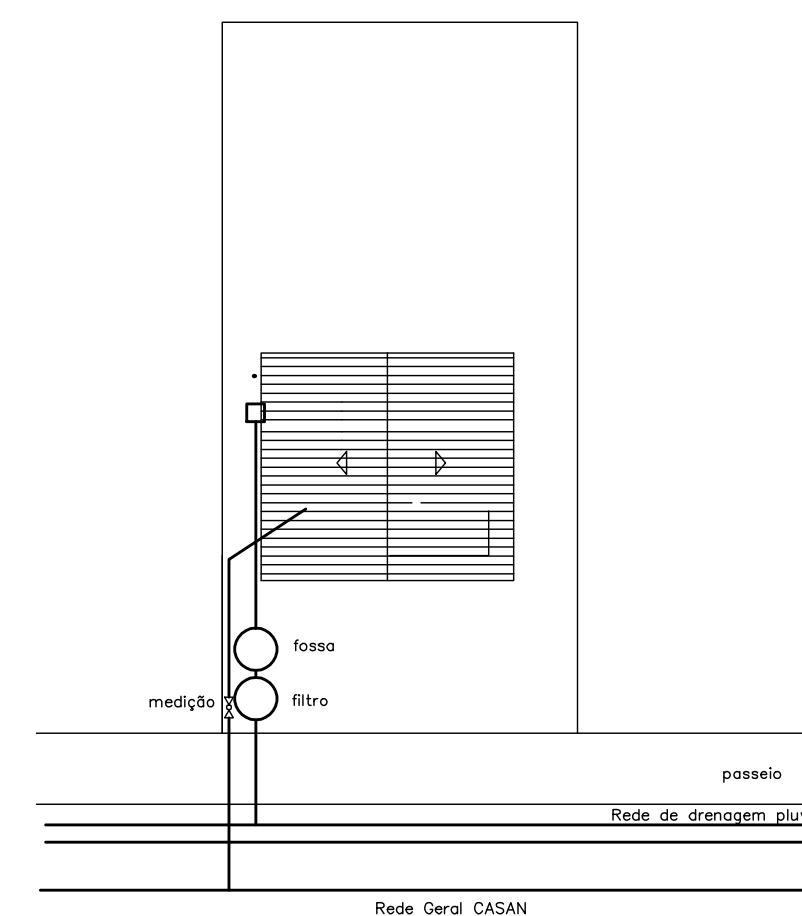

Planta de Locação
Escala 1/200

 PROGRAMA HABITAR BRASIL - BID PREFEITURA MUNICIPAL DE JOINVILLE SECRETARIA DE HABITAÇÃO - DIV. DE URBANIZAÇÃO DE LOTEAMENTOS POPULARES	
PROJETO COMUNIDADE SÉCULO 21 URBANIZAÇÃO RIO DO FERRO	ARQUIVO: HBCHD1 DESENHO: HBCHD1 ESCALA: HBCHD1 A.R.T. DATA: FEV. 2011
CONTEÚDO CASA ISOLADA	
ASSINATURAS DIRCEU MIRANDA CREA N.17005-8	
CONTRATANTE	
01 01	