

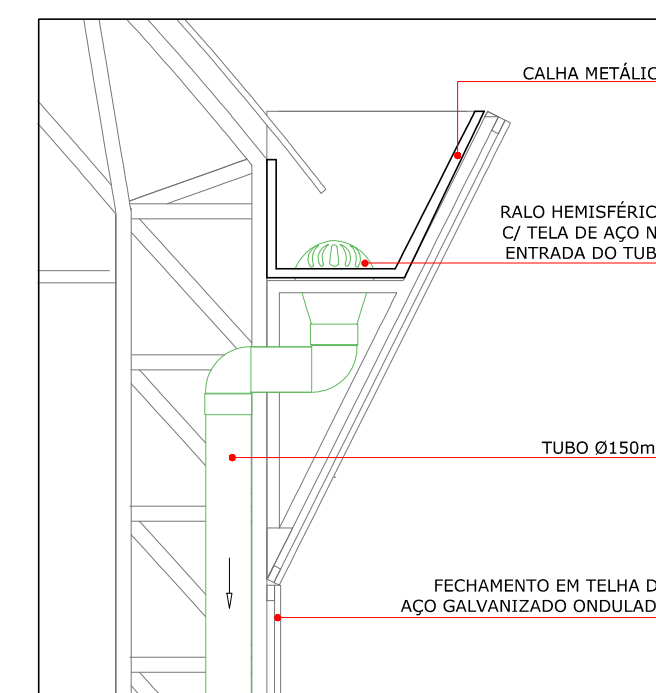



**COBERTURA**  
ESCALA | 1:100

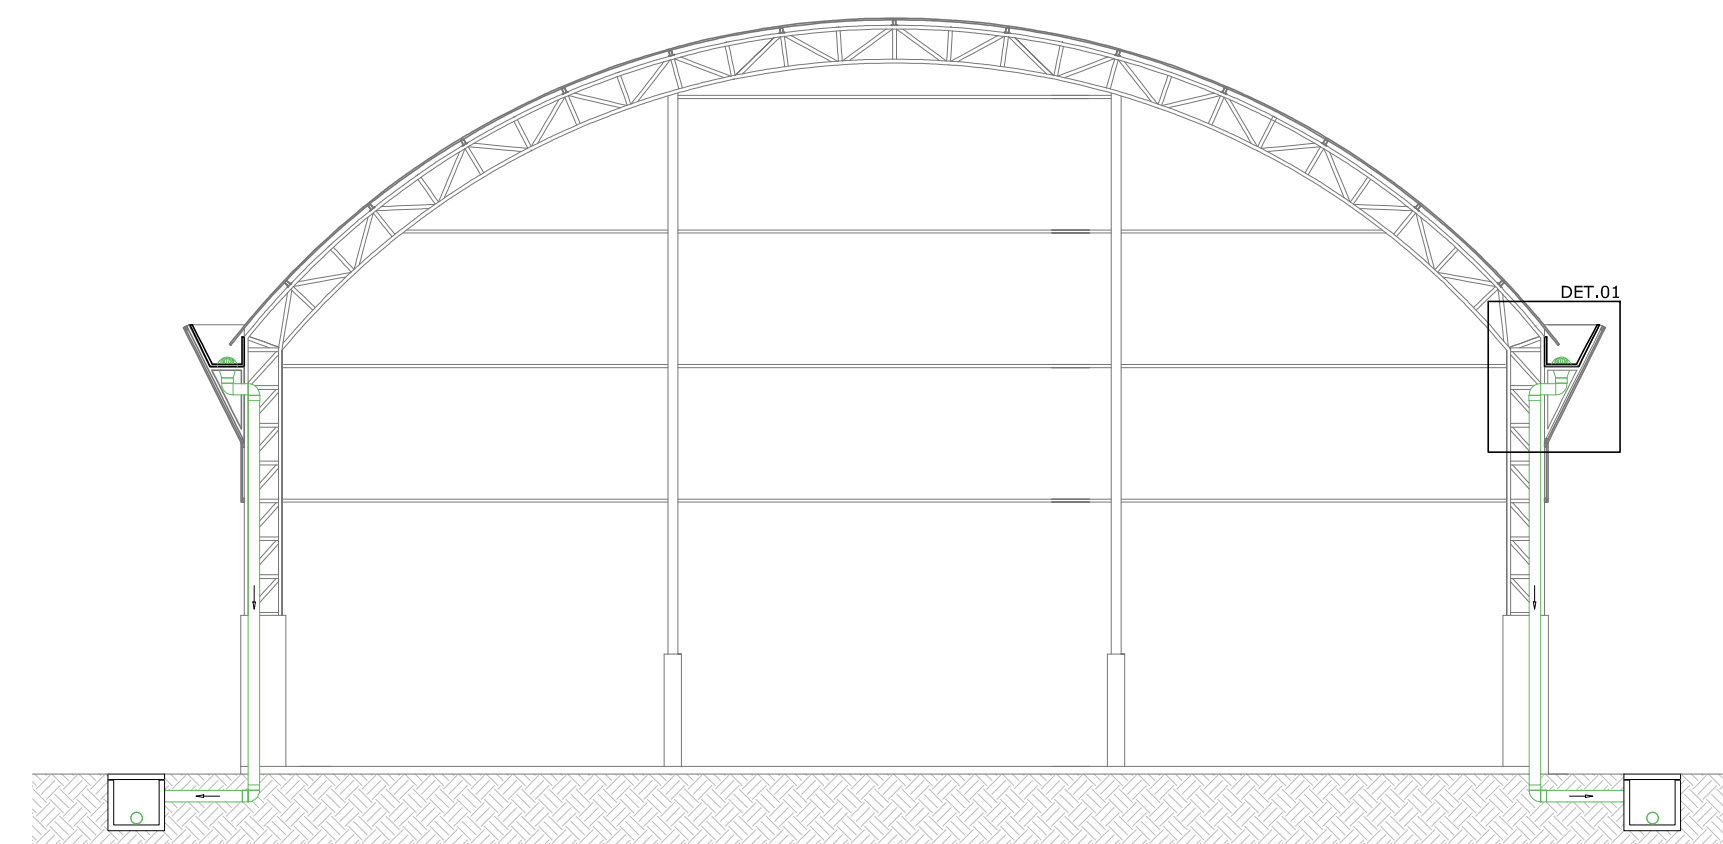


**DETALHE 01**  
ESCALA | 1:25

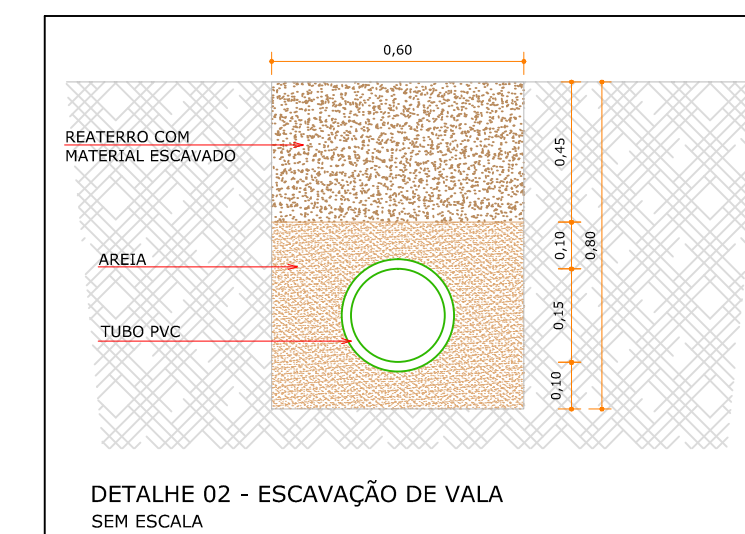

**DETALHE 02 - ESCAVAÇÃO DE VALA**  
SEM ESCALA

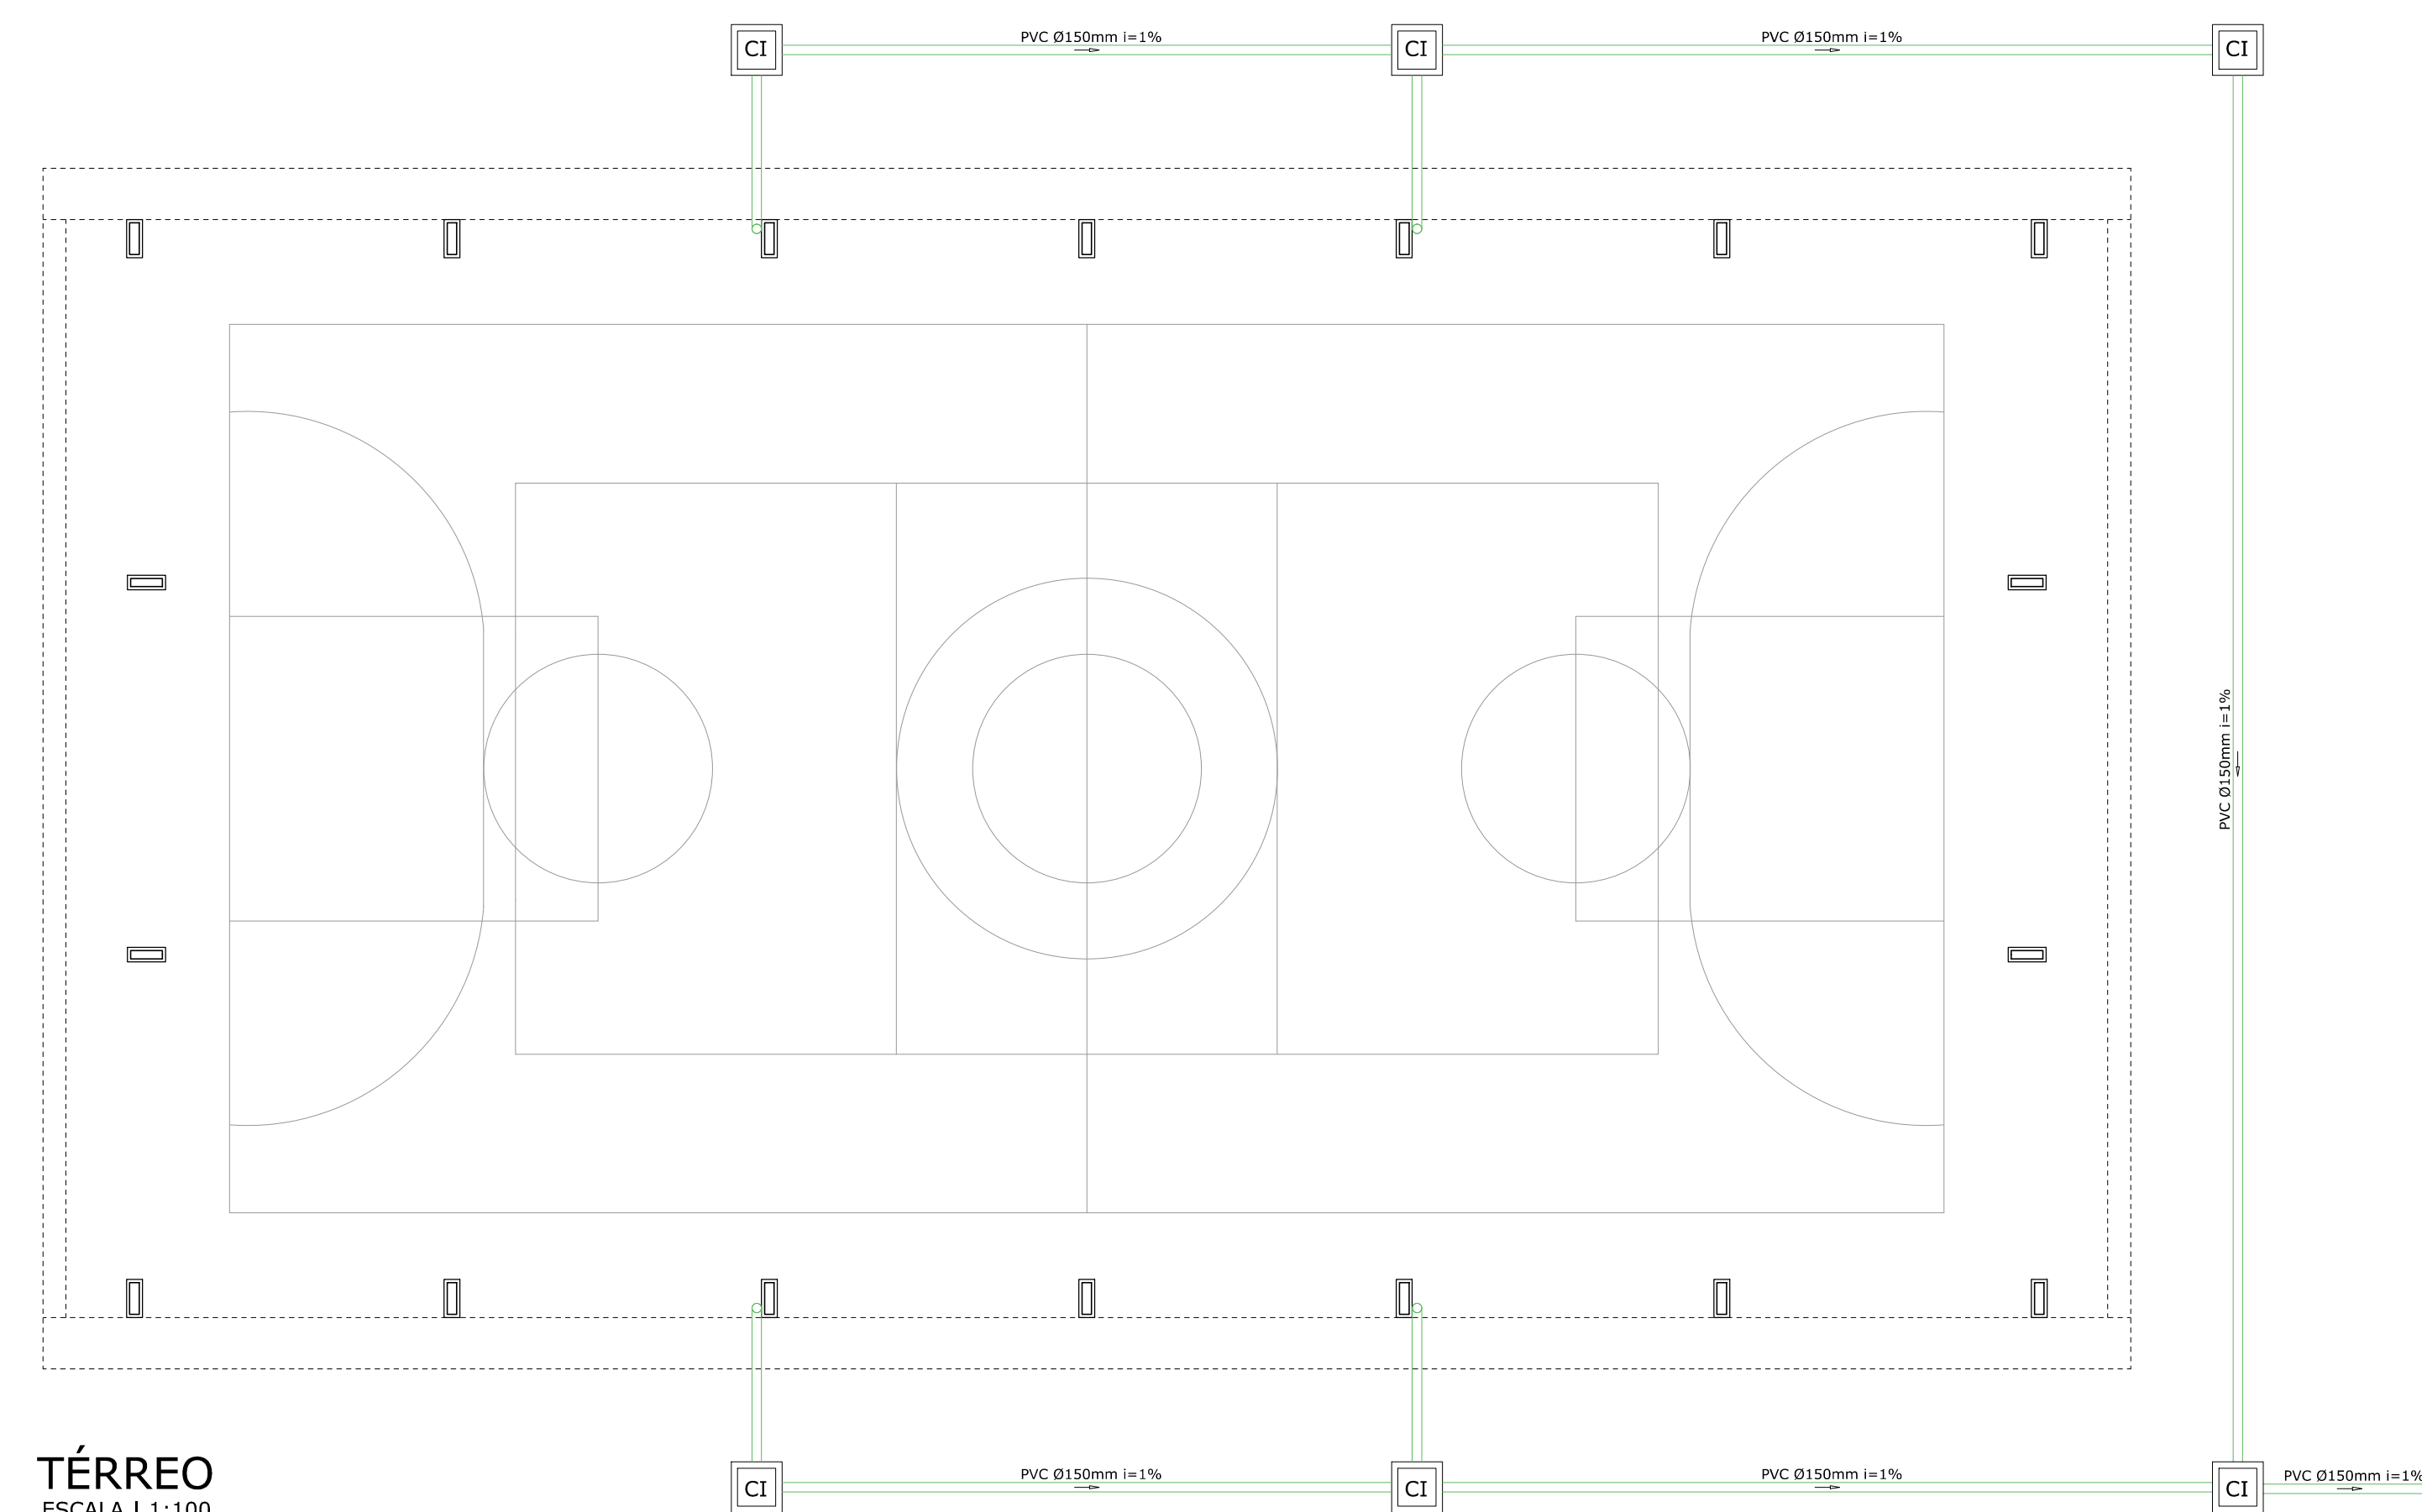


**TÉRREO**  
ESCALA | 1:100

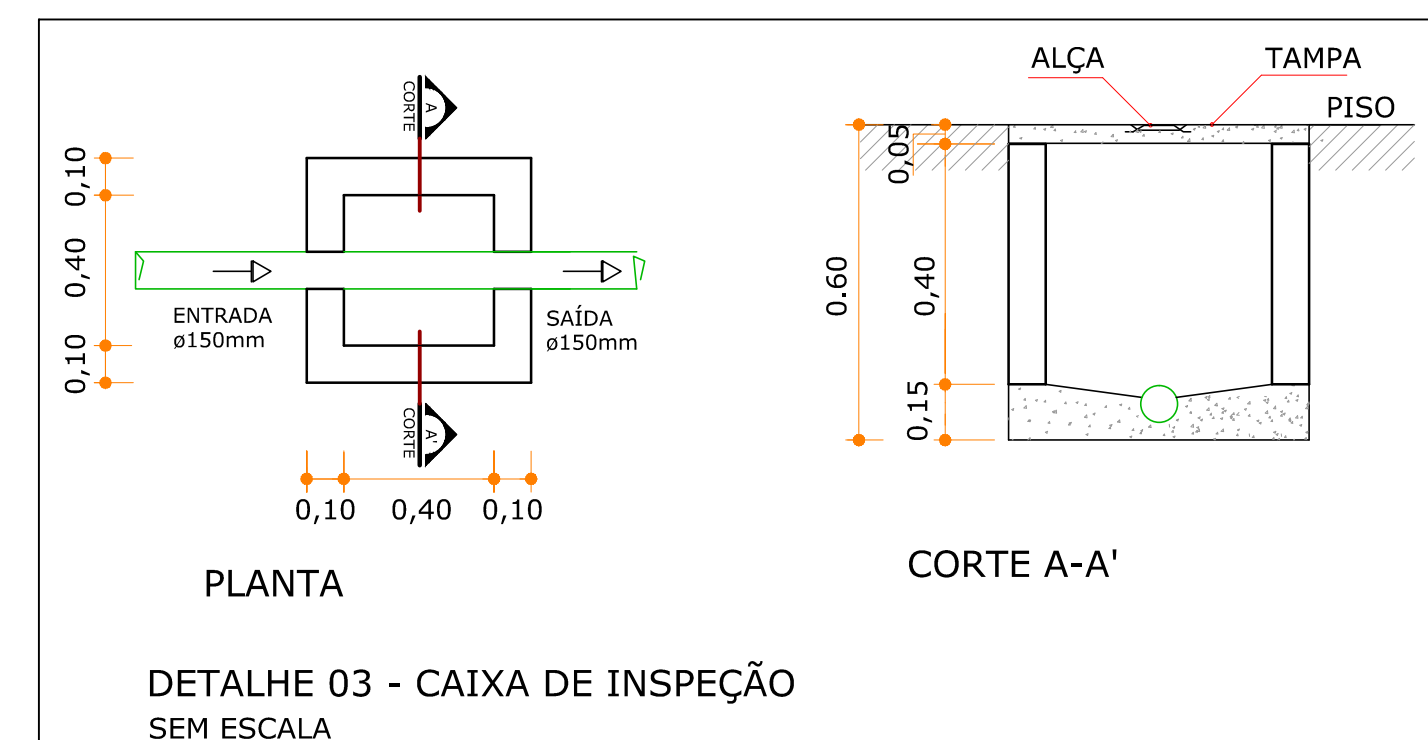

**DETALHE 03 - CAIXA DE INSPEÇÃO**  
SEM ESCALA

LEGENDA		
	FLUXO	APXX PRIMADA DE ÁGUA PLUVIAL
	CAIXA DE INSPEÇÃO	TUBO ÁGUA PLUVIAL
	CAIXA DE AREIA COM GRELHA	

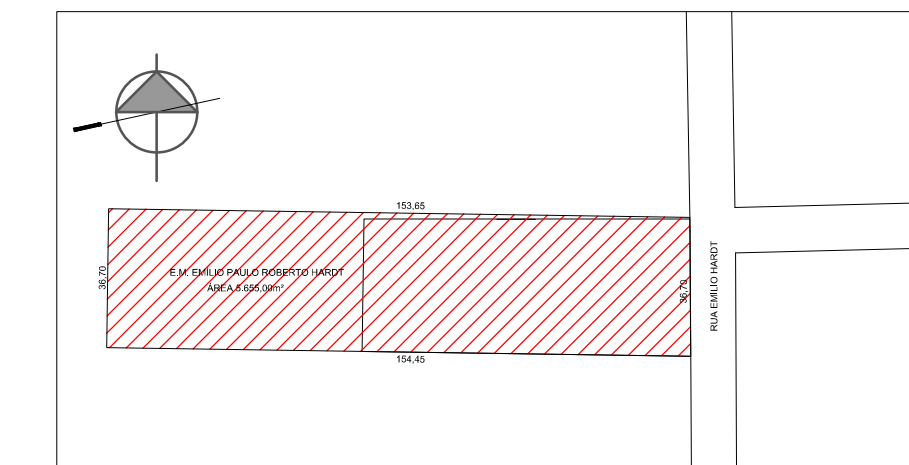

**SITUAÇÃO**  
SEM ESCALA

QUADRO DE REVISÕES			
REVISÃO	DESCRIÇÃO	DATA	DESENHO
R01	EMISSÃO FINAL	28.01.2015	OSMAR
R02	ADICIONAR DE DETALHES	07.12.2016	ESTEFANY
R03	CORREÇÃO NA ALTURA DA CAIXA DE INSPEÇÃO	10.11.2016	MARCELO

APROVAÇÕES

PROPRIETÁRIO	RESPONSÁVEL TÉCNICO
MUNICÍPIO DE JOINVILLE CNPJ: 83.189.823/0001-10	ROBSON CARLOS SANTOS CREA/SC: 062935-R

ENGENHARIA | ARQUITETURA

ROBSON CARLOS SANTOS  
ENGENHEIRO CIVIL  
CREA/SC: 062935-R  
ANDRESSA KESSLER  
ARQUITETA E URBANISTA  
CAU: 083.138-0  
THAIS BRAND  
ARQUITETA E URBANISTA  
CAU: 005976-0  
MAGNUS CORREIA  
ARQUITETA E URBANISTA  
CREA/SC: 086923-R

PROPRIETÁRIO	MUNICÍPIO DE JOINVILLE   SECRETARIA DA EDUCAÇÃO		
EDIFICAÇÃO	EDUCACIONAL   E. M. EMÍLIO PAULO ROBERTO HARDT		
ENDEREÇO	RUA EMÍLIO HARDT, 720 PIRABEIRABA   JOINVILLE/SC		
PROJETO	HIDROSSANITÁRIO	ARQUIVO	0451-HID-EX-001-ROZ_AguaPluvialQuadra
CONTEÚDO	DRENAGEM ÁGUA PLUVIAL QUADRA	ETAPA	EXECUTIVO FOLHA
		ESCALA	INDICADA
			<b>HID01/01</b>

MAGNUS PROJETOS CONSTRUÇÕES E REPRESENTAÇÕES COMERCIAIS LTDA | CREA 088683-1 | CAU 18198-6 | CNPJ 09.549.705/0001-37  
Rua Lauro Müller, 853 | Sala 02 - Fazenda | CEP 88301-401 - ITAJAÍ/SC. Fone: (47) 3349-9330 / 3348-5561 | magnus@magnusengenharia.com.br