

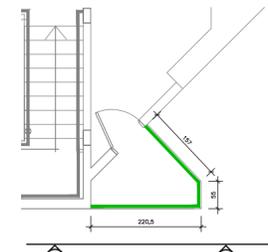



Planta Níveis +6,40 / +7,00 / +9,50
Escala 1/300

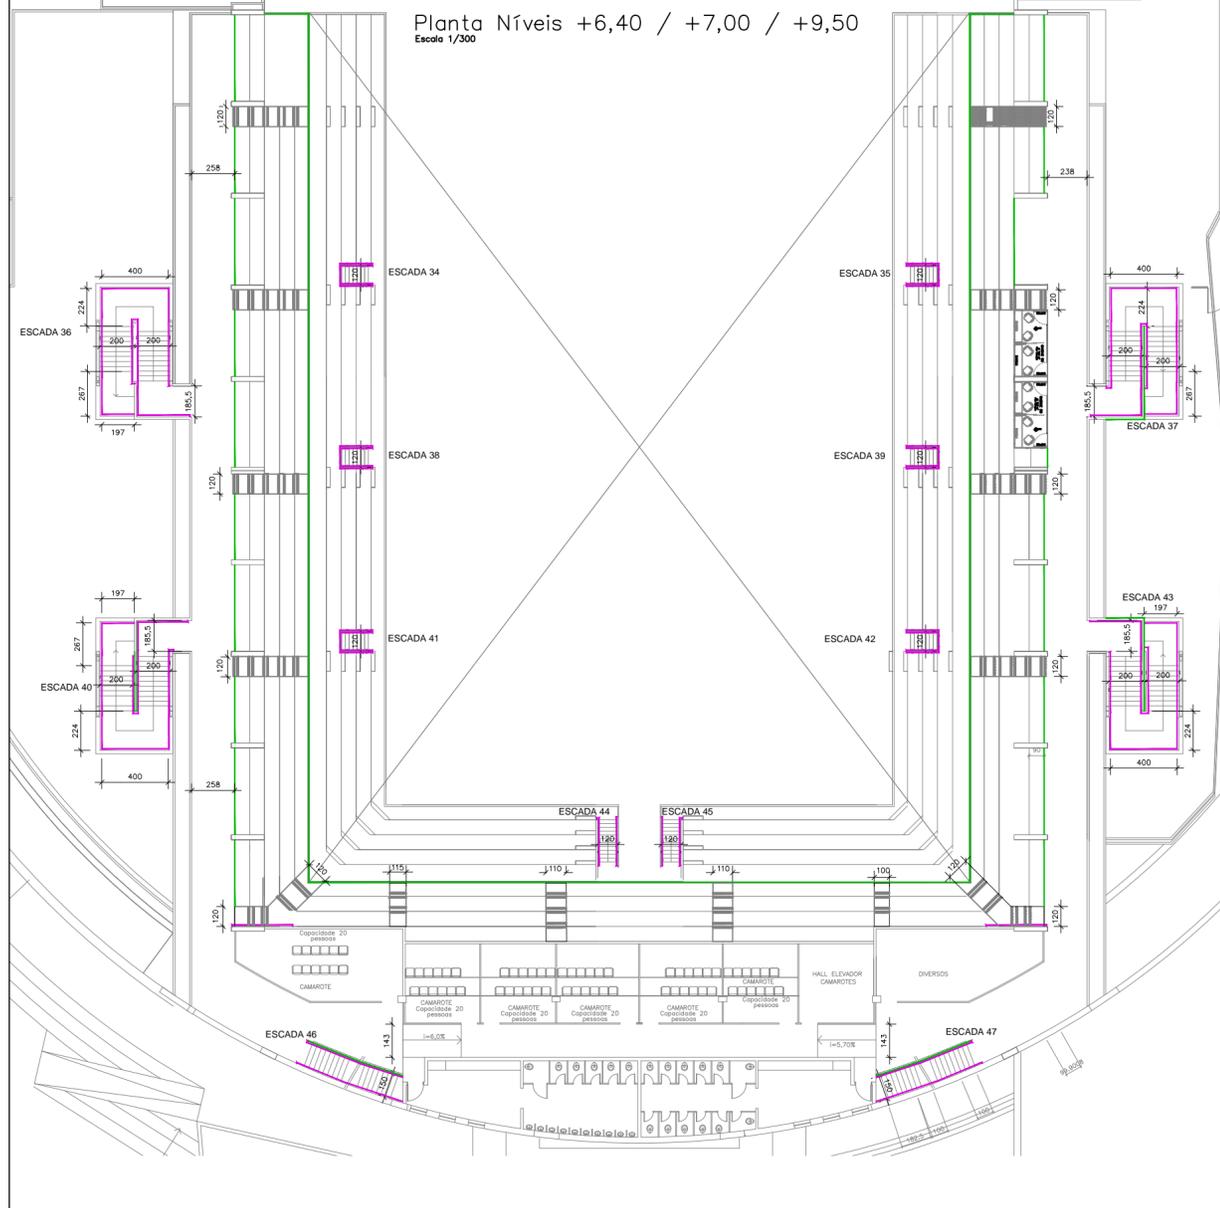


GUARDA-CORPOS
52, 53, 54, 55, 56, 57.
ESCALA 1/100

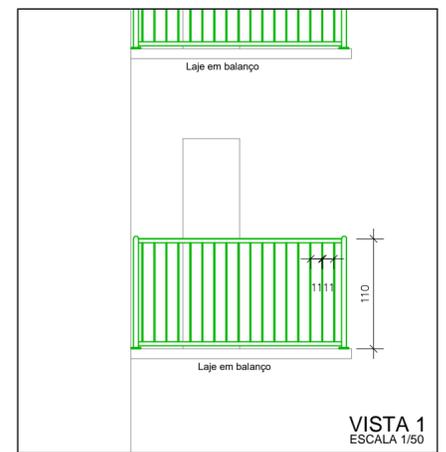

VISTA 1
ESCALA 1/50

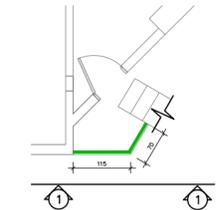

GUARDA-CORPOS
58 e 59.
ESCALA 1/100

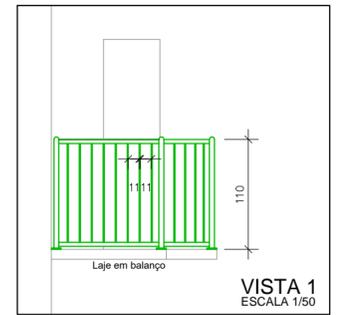

VISTA 1
ESCALA 1/50

Local	Quantitativo de materiais			
	Guarda-corpo (m ²)		Corrimão (m)	
	Remoção	Reforma	Remoção	Reforma
01		37,51		89,90
2A			6,66	17,00
2B		39,69		85,80
03			4,36	3,20
04		8,23		
05			1,45	7,20
06				7,20
07			1,57	6,00
08			1,33	4,40
09			1,33	4,40
10			1,82	6,00
11			1,82	6,00
12			2,90	8,80
13		48,88		207,40
14		31,22	77,20	77,20
15A				26,40
15B		6,00		89,00
16A		0,82	4,80	4,80
16B		2,35	34,40	32,38
17		5,72		9,50
18			1,82	6,00
19				26,60
20		37,20	93,00	279,00
21		6,60	25,00	49,80
22		6,60	25,00	49,80
23		47,38		103,00
24			4,00	4,00
25			4,00	4,00
26		31,46		64,40
27		5,28		4,80
28		4,18		7,60
29			3,15	7,60
30			8,78	10,00
31			8,78	10,00
32			3,15	5,20
33		12,14		26,40
34			7,00	7,00
35			7,00	7,00
36		25,17	87,30	87,30
37		25,29	87,30	87,30
38			7,00	7,00
39			7,00	7,00
40		25,29	86,60	86,60
41			7,00	7,00
42			7,00	7,00
43		25,05	87,20	87,20
44		4,60		14,60
45		4,60		14,60
46		8,23	13,60	13,60
47		8,47	13,70	13,70
48			9,45	
49			9,45	
50		6,16		114,00
51A		16,94		81,12
51b	7,73	8,11	6,00	12,00
52		4,76		
53		4,76		
54		4,76		
55		4,76		
56		4,76		
57		4,76		
58		2,04		
59		2,04		
60		32,60		
61		20,96		

QUADRO DE REVISÕES

ÍNDICE	DATA	DESCRIÇÃO DA REVISÃO OU ALTERAÇÃO	REVISADO POR	APROVADO POR

APROVAÇÃO	ASSINATURAS
	PROPRIETÁRIO _____ RESPONSÁVEL TÉCNICO _____

PROJETO PREVENÇÃO E COMBATE A INCÊNDIOS

SECRETARIA DE INFRAESTRUTURA URBANA

UNIDADE BANCO DE PROJETOS

Projeto: PROJETO PREVENTIVO CONTRA INCÊNDIO CENTREVENTOS CAU HANSEN

Conteúdo: PLANTA DE DISTRIBUIÇÃO ESCADAS (NÍVEIS +6,40/ +7,00/ +9,50) DETALHES

Autor(es):	Ass.:	Código:	UBP_C_Centre_I_R0 2018
Co-Autor(es): Eduardo Pedrosa - CREA SC 055634-0	Ass.:	Data:	07/12/2018
Ordenador da despesa:	Ass.:	Número Prancha:	IN 04/04
Requerente:	Ass.:	Nota: Para o Código do Projeto Defina-se: 1 grupo Executora do Projeto; 2 grupo Secretaria, Fundação entre outros; 3 grupo Tipo de Projeto; 4 grupo Nome do Projeto (5 letras) 5 grupo Número do Projeto; 6 grupo Revisão / Ano.	
Escala:	INDICADA	Desenhista CAD:	THIAGO