


ESTAÇÃO DE BOMBEAMENTO

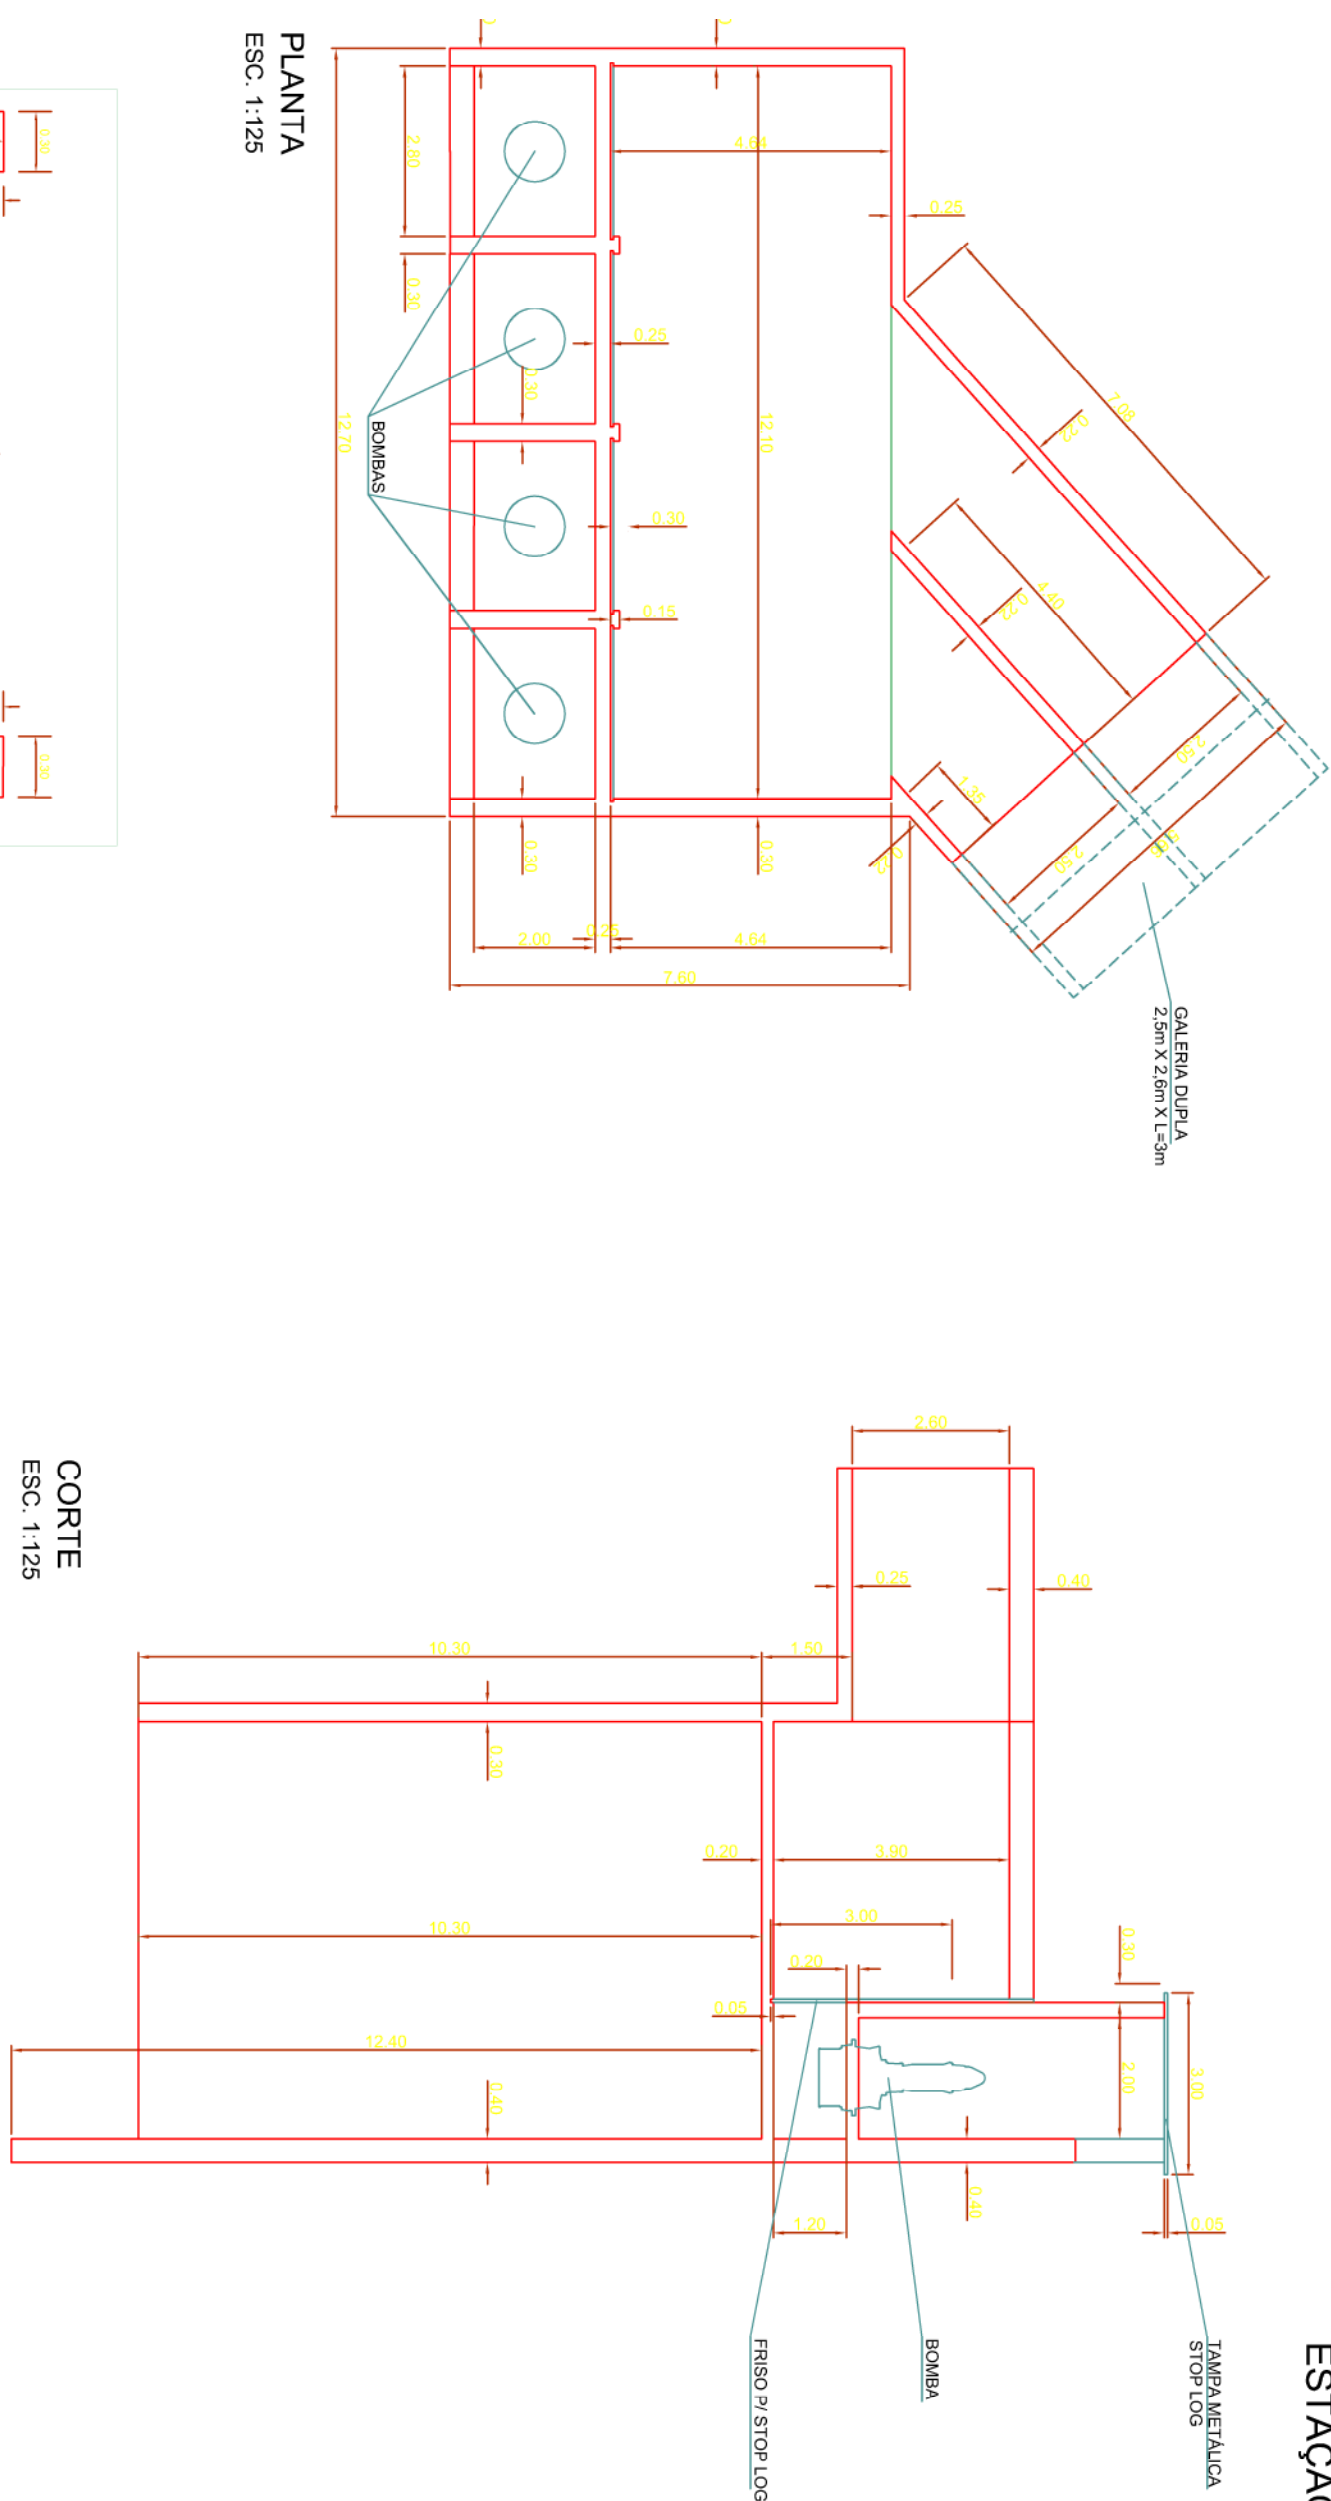

15	
14	
13	
12	
11	
10	
9	
8	
7	
6	REVISÃO GERAL
5	NUMERO DE REVISÃO

ESPAÇO RESERVADO A P.M.J.

REVISÕES

**PROJETO EXECUTIVO DE ENGENHARIA
AMPLIAÇÃO DA CAPACIDADE HIDRÁULICA DO RIO
PREFEITURA MUNICIPAL DE JOINVILLE
SECRETARIA DE ADMINISTRAÇÃO**

CONTEÚDO:	GALERIA DE DETENÇÃO E ESTAÇÃO DE DOBREMMENTO - PERFIL		
COORDENADOR:	EDU JOSÉ FRANCO	ENS. CIVIL	CREA 25.82 8/2 DPR
AUTOR:	EDMILSON DE SOUZA	ENS. CIVIL	CREA 27.052 DPR
ELABORADO POR:	RUA DO FORTALEÇO MONTEIRO S/Nº 1794 FONE (041) 3023-9640 - FAX (041) 3023-9642 PROJETO: ALUGUEL - CATEGORIA - HABITACAO		
	ASSINATURA ORIGINAL		
	6630300-000000011 - 4095		
	ESCALA		
	4.0000		