


## ESTAÇÃO DE BOMBEAMENTO

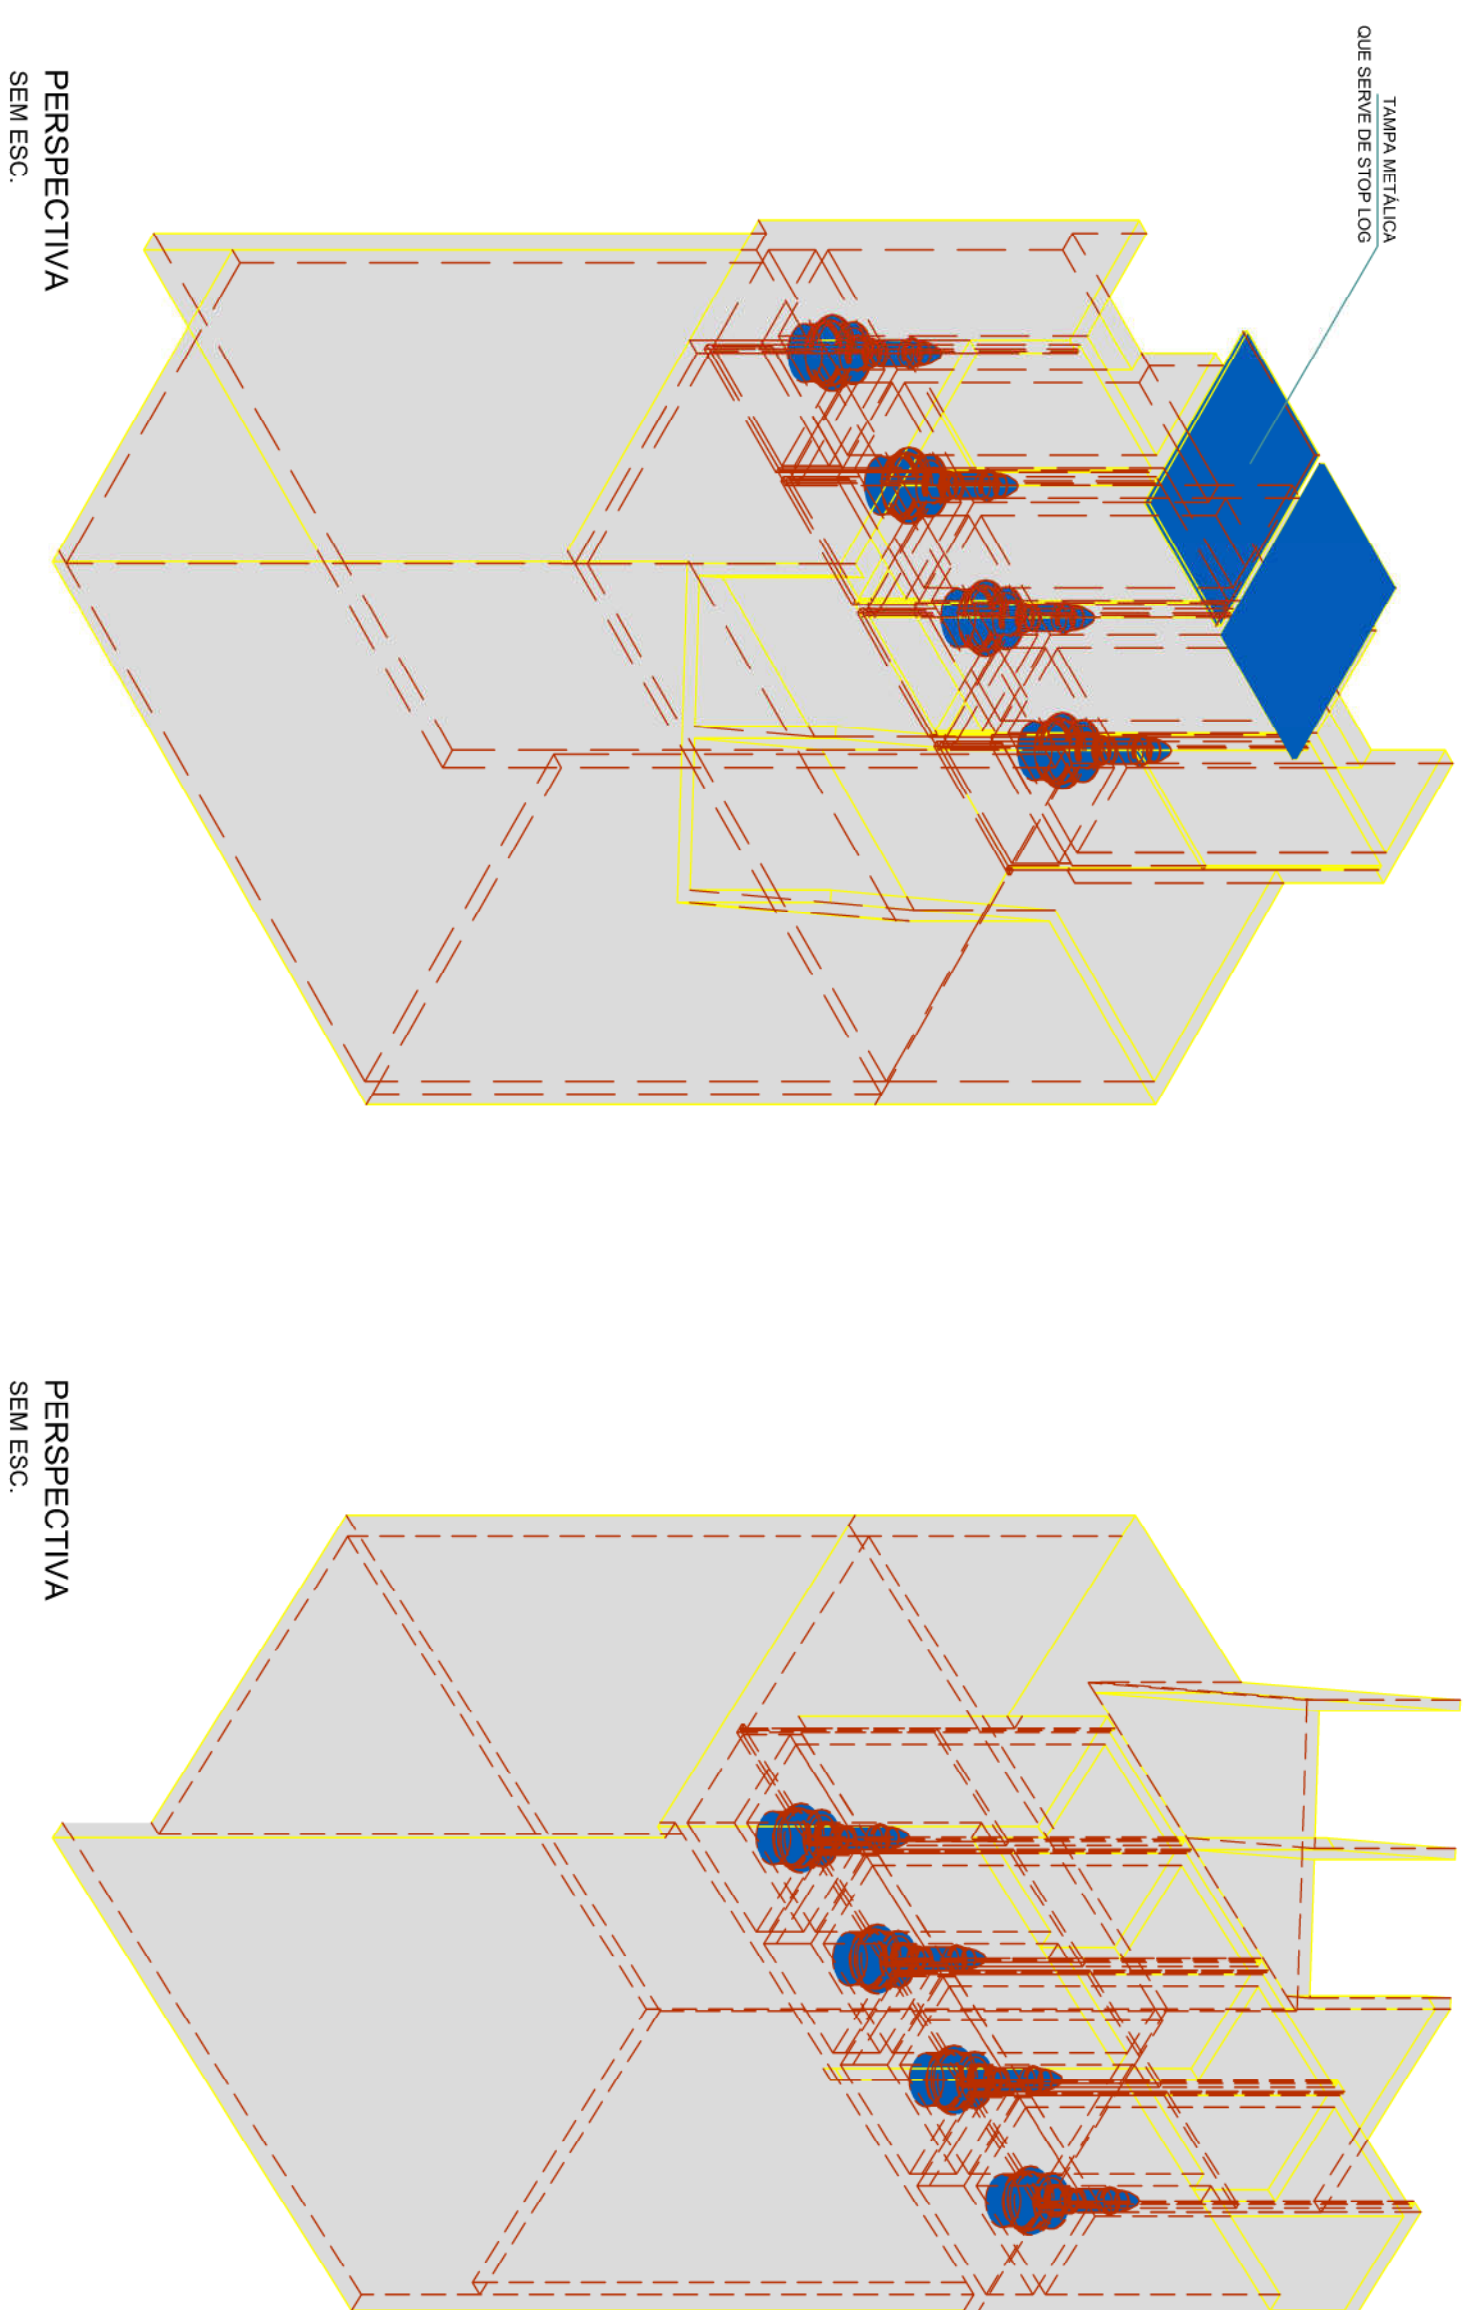

15	
14	
13	
12	
11	
10	
9	
8	
7	
6	REVISO GERAL
5	Indicador de desempenho

## REVISÕES

ESPAÇO RESERVADO A P.M.J.

**PROJETO EXECUTIVO DE ENGENHARIA  
AMPLIAÇÃO DA CAPACIDADE HIDRÁULICA DO R  
PREFEITURA MUNICIPAL DE JOINVILLE**

SECRETARIA DE ADMINISTRAÇÃO

**TÍTULO:** OBRAS HIDRAULICAS

COORDENADOR:	EDU JOSÉ FRANCO	ENG. CIVIL	CREA 25.802 D/P
--------------	-----------------	------------	-----------------

AUTOR:	EDMILSON DE SOUZA	ENG. CIVIL	CREA 27.052 D/P
--------	-------------------	------------	-----------------

ELABORADO:  
**marcelo**  
arquiteto  
PLANO DE PROJETO DE RECONSTRUÇÃO DE 1988  
ARQUIVO DIGITAL:  
457-200-04C05011 - 06

**Paralela** engenharia consultiva

AV. DEB. RIV. V. 1261  
FILA DEB. RIV. V. 1261  
PRADO VELHO - CURITIBA - PARANÁ  
FONE (041) 3023-9900 - FAX (041) 3023-9942

**ESCALA**