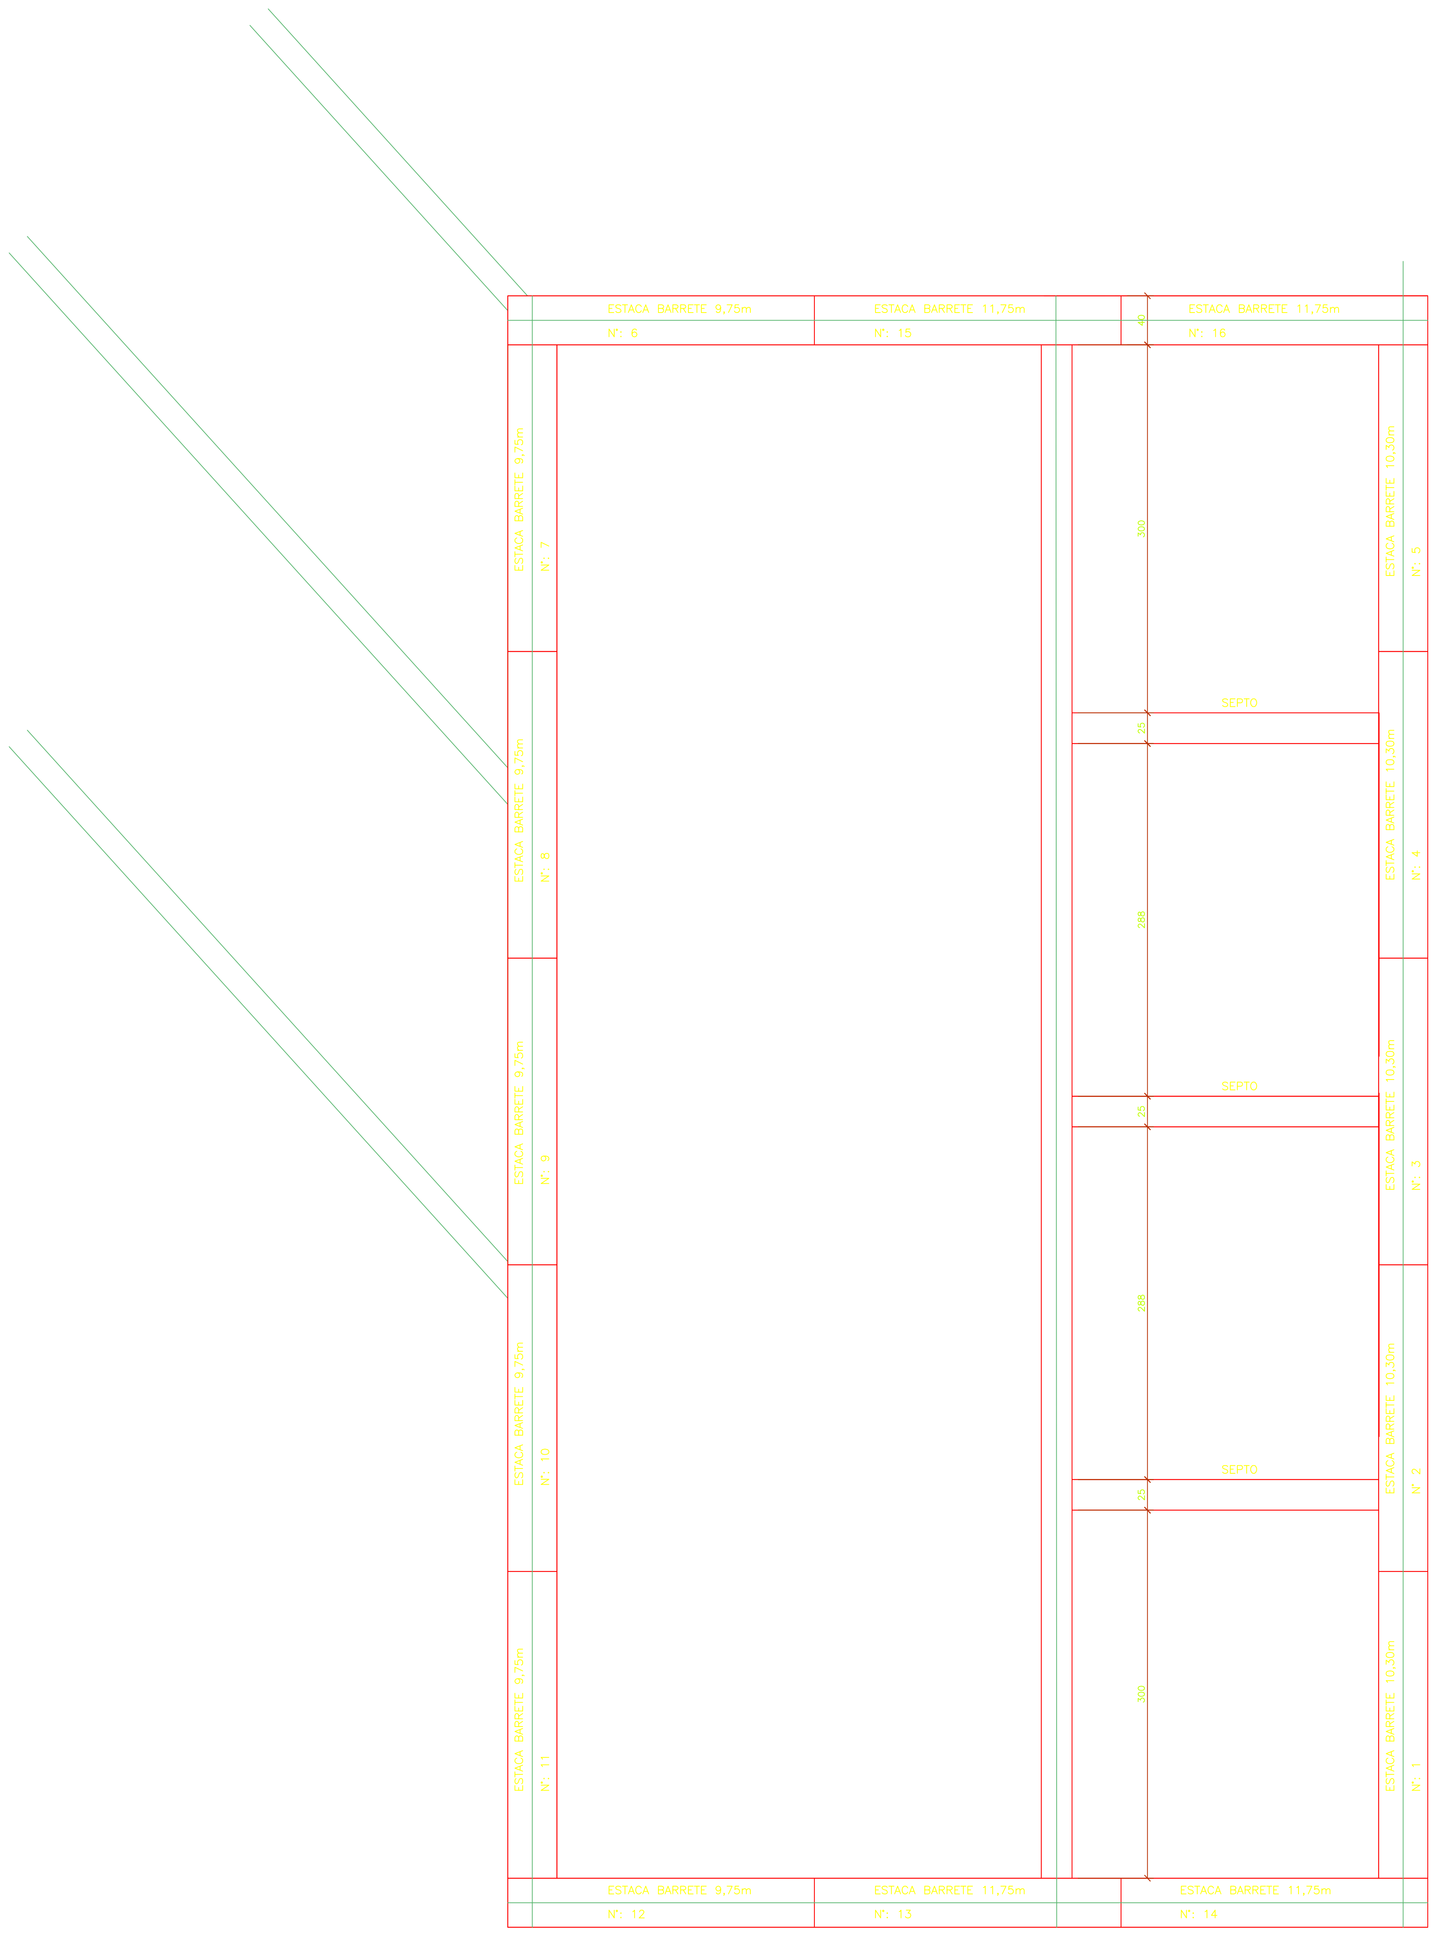

FUNDAÇÕES - PLANTA
ESC: 1/25

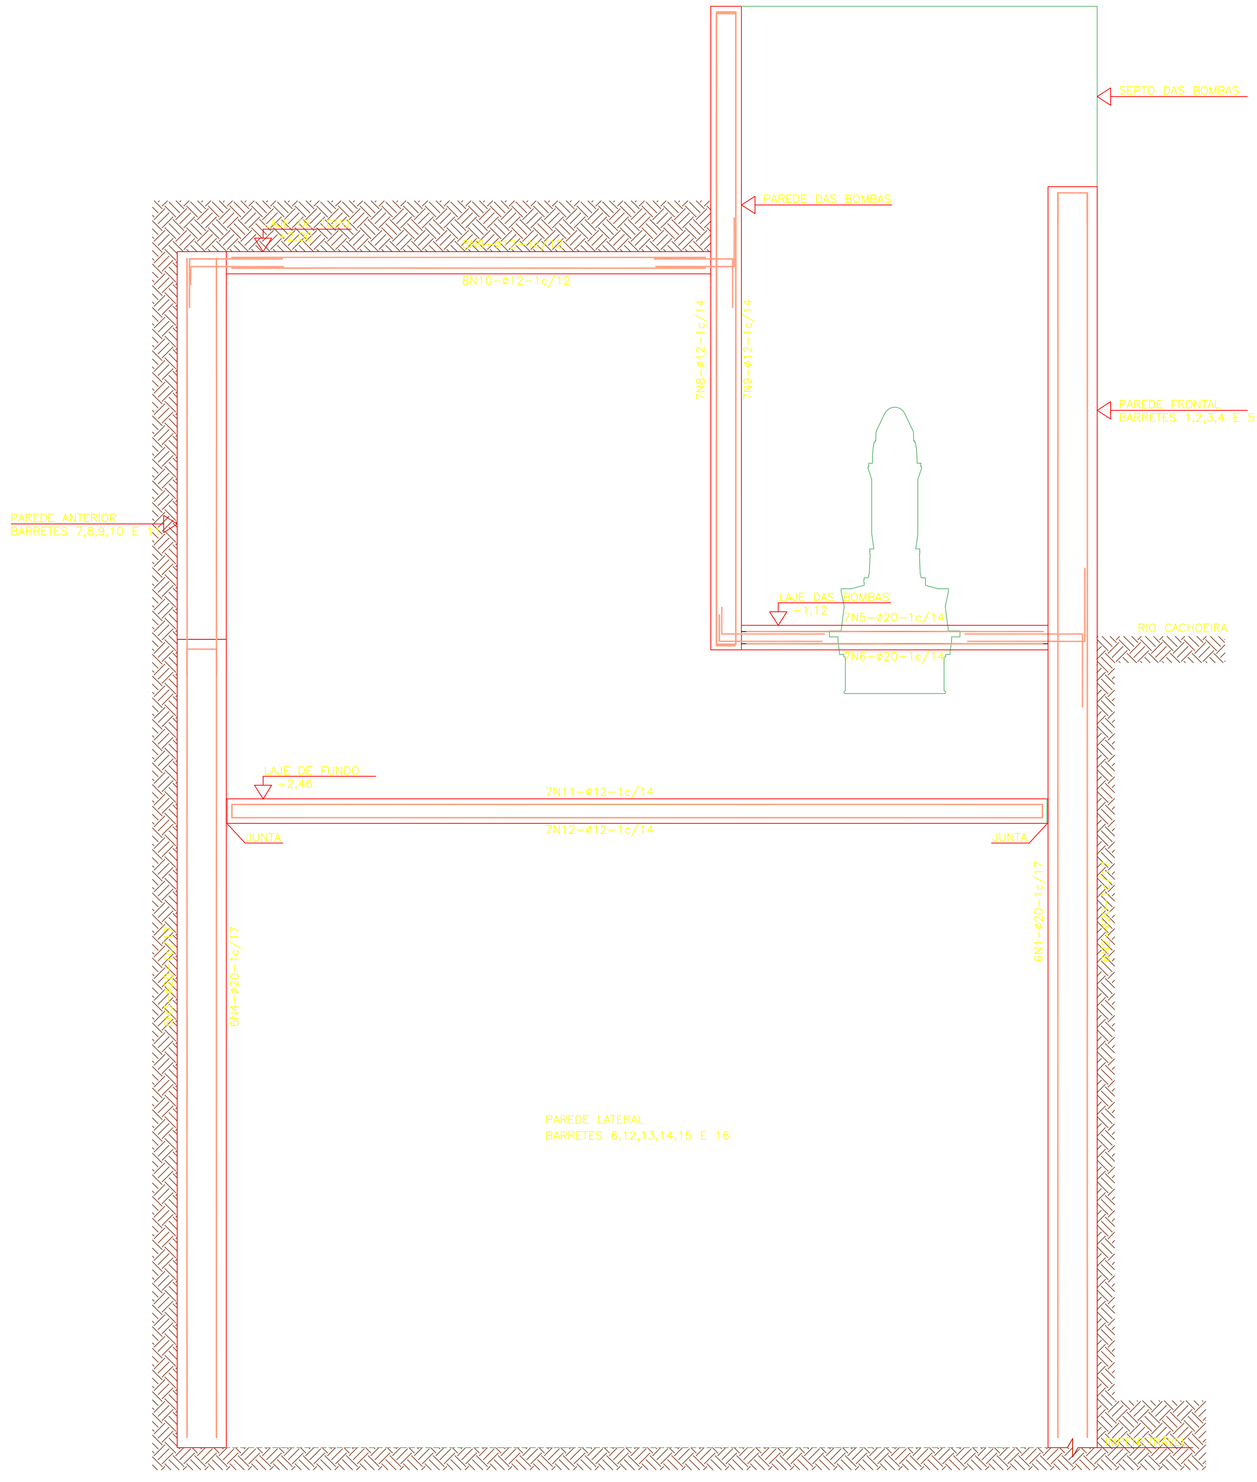

CORTE AA'
ESC: 1/25

NOTAS

NÚMERO	DESCRIÇÃO	DATA	AUTOR	APROV.
15				
14				
13				
12				
11				
10				
9				
8				
7				
6	REVISÃO GERAL	05/2013		EJF

REVISÕES

ESPAÇO RESERVADO A P.M.J.

PROJETO EXECUTIVO DE ENGENHARIA
AMPLIAÇÃO DA CAPACIDADE HIDRÁULICA DO RIO MATHIAS
PREFEITURA MUNICIPAL DE JOINVILLE
SECRETARIA DE ADMINISTRAÇÃO

TITULO:	OBRAS HIDRAULICAS		PRANCHA No
CONTEÚDO:	GALERIA DE DETENÇÃO E ESTAÇÃO DE BOMBEAMENTO - ARMADURAS		OACA-01 de 06
COORDENADOR:	EDU JOSÉ FRANCO	ENG. CIVIL	CREA 25.802 D/PR
AUTOR:	EDMILSON DE SOUZA	ENG. CIVIL	CREA 27.052 D/PR

ELABORADO: parallela engenharia consultiva
RUA DR. REYNALDO MACHADO - nº 555 PRAÇO VELHO - CURITIBA - PARANÁ FONE (041) 3023-8943 • FAX (041) 3023-8943
ARQUIVO DIGITAL: 05GERAL\05GCAD\05FIL...dwg
ESCALA 1:25
REV.: 6
DATA DE CONTRATO MAIO/2013