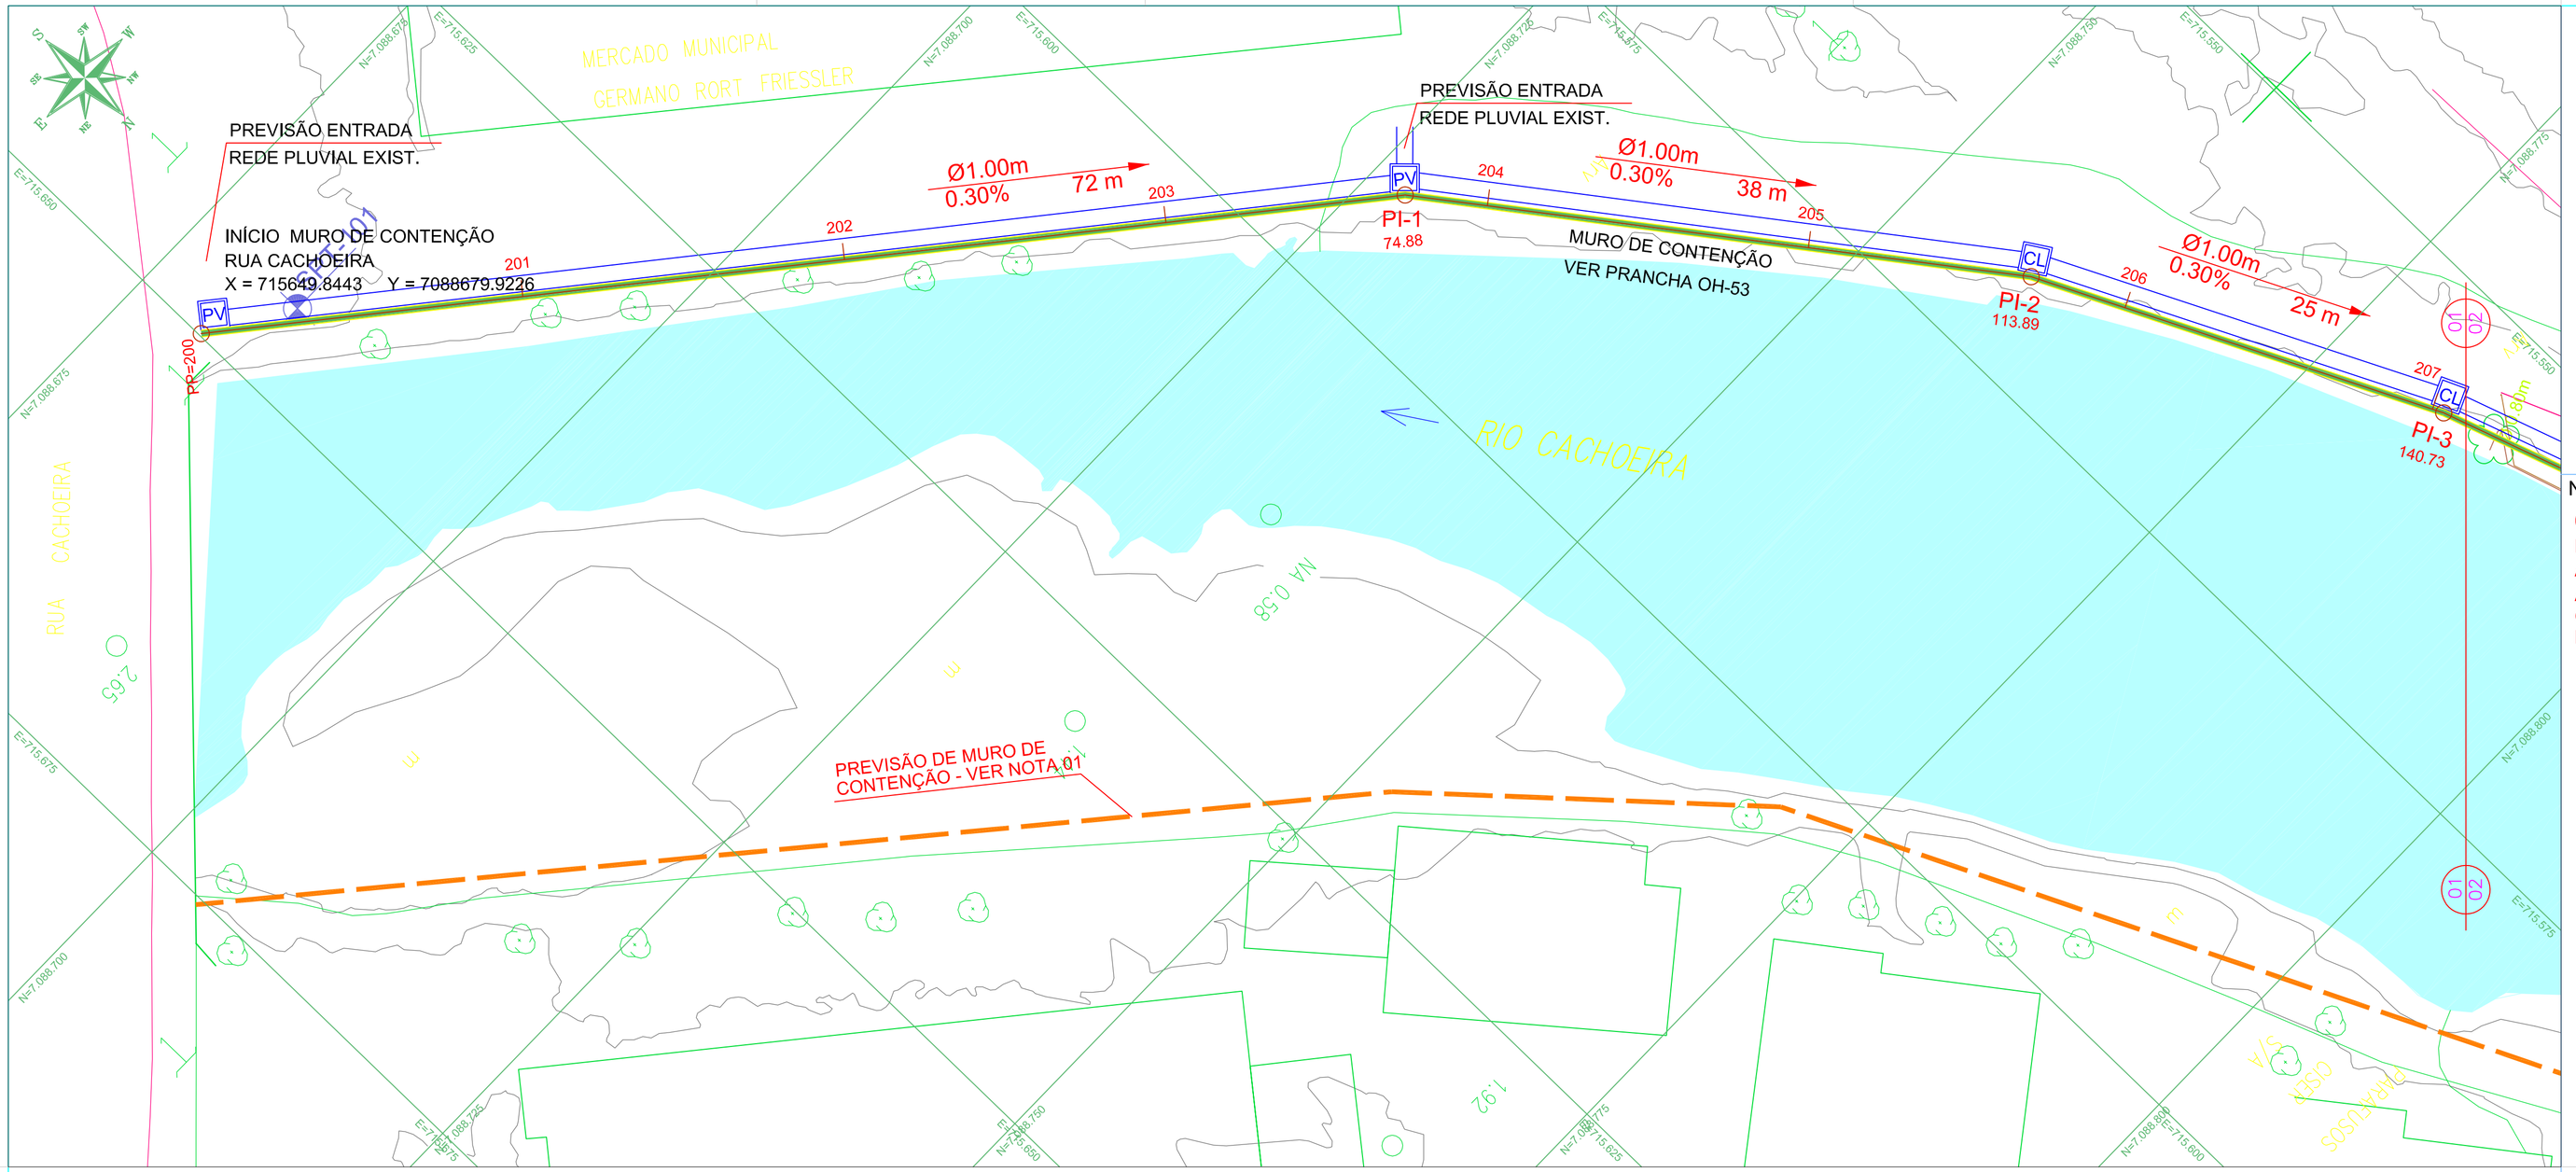

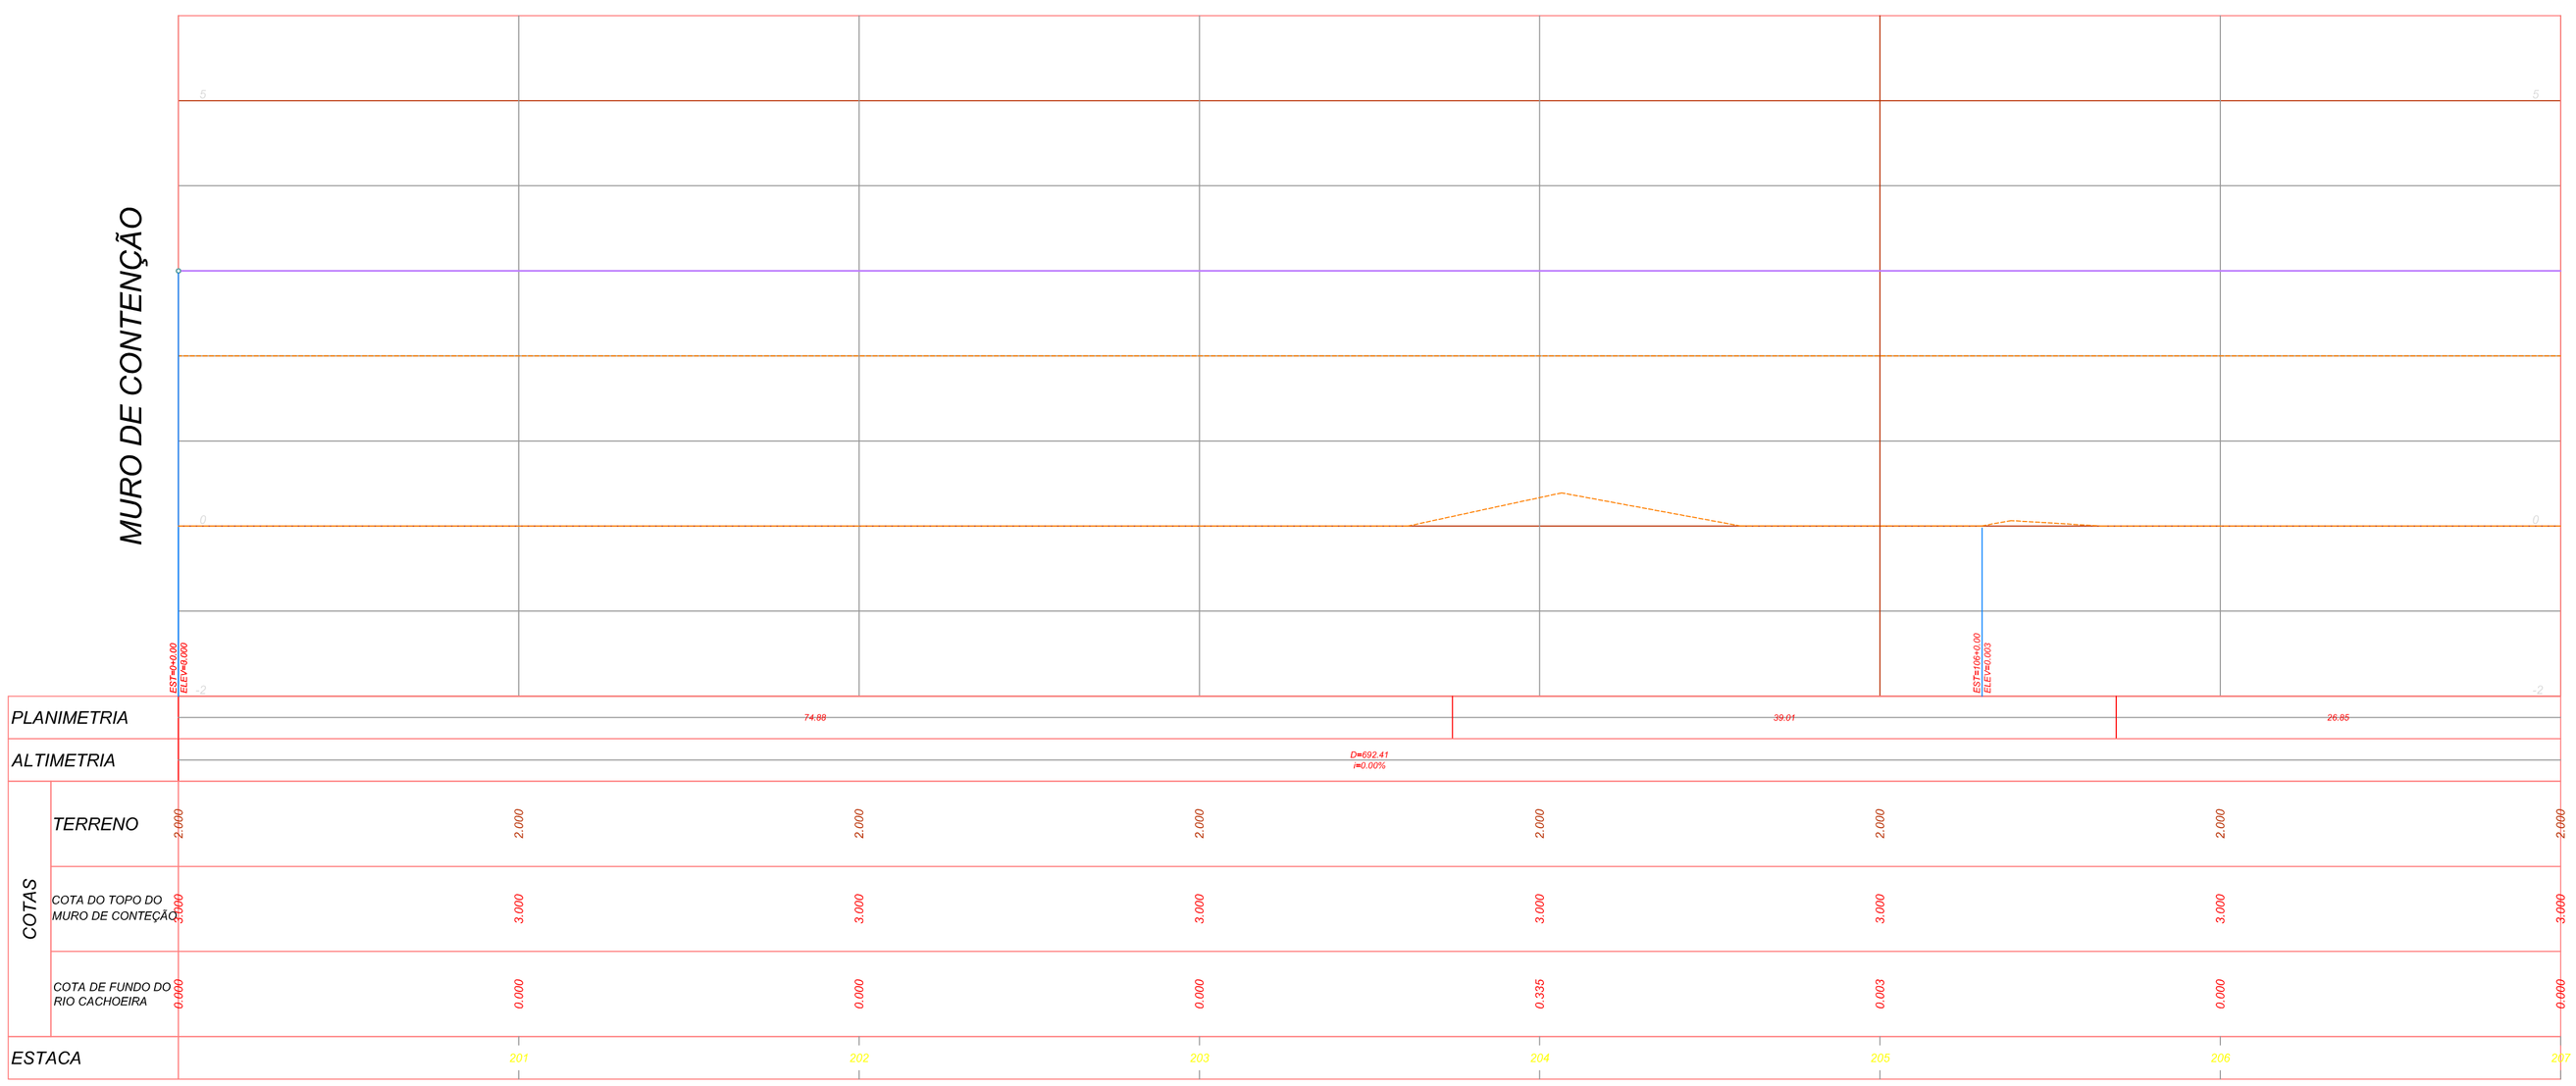

NOTAS

01 - ESTÁ PREVISTA A IMPLANTAÇÃO DE MURO EM PEDRA ARGAMASSADA NO LADO ESQUERDO DA MARGEM DO RIO CACHOEIRA, TENDO EM VISTA AS COTAS DO TERRENO, CONFORME AEROLEVANTAMENTO, ESTAREM ABAIXO DO NÍVEL 3,0m. TRATA-SE DE UMA PREVISÃO DE IMPLANTAÇÃO, CUJOS PARÂMETROS EXECUTIVOS SERÃO DEFINIDOS POSTERIORMENTE PELA EQUIPE DA PREFEITURA MUNICIPAL DE JOINVILLE.

PI	X	Y
PP	715649.8443	7088679.9226
1	715591.9807	7088727.4463
2	715568.7203	7088758.7636
3	715557.0500	7088782.9395

NÚMERO	DESCRIÇÃO	DATA	AUTOR	APROV.
15				
14				
13				
12				
11				
10				
9				
8				
7				
6	REVISÃO GERAL	05/2013		EJF

REVISÕES

ESPAÇO RESERVADO A P.M.J.

PROJETO EXECUTIVO DE ENGENHARIA
AMPLIAÇÃO DA CAPACIDADE HIDRÁULICA DO RIO MATHIAS
PREFEITURA MUNICIPAL DE JOINVILLE
SECRETARIA DE ADMINISTRAÇÃO

TÍTULO:	OBRAS HIDRÁULICAS			PRANCHA No
CONTEÚDO:	MURO DE CONTENÇÃO - MARGEM DO RIO CACHOEIRA - PLANTA E PERFIL ESTACA 00 A 140			M-C 01/06
COORDENADOR:	EDU JOSÉ FRANCO	ENG. CIVIL	CREA 25.802 D/PR	
AUTOR:	EDMILSON DE SOUZA	ENG. CIVIL	CREA 27.052 D/PR	

ELABORAÇÃO: parallela engenharia consultiva
RUA DR. REYNALDO MACHADO nº 1251
PRADO VELHO - CURITIBA - PARANÁ
FONE (041) 3023-9940 - FAX (041) 3023-9942

ARQUIVO DIGITAL: 450x210=2H(=0G)(4R)_.dwg REV.: 5
ESCALA H 1:250 / V 1:50
DATA DE CONTRATO MAIO/2013

FORMATO A1 (841x594mm)