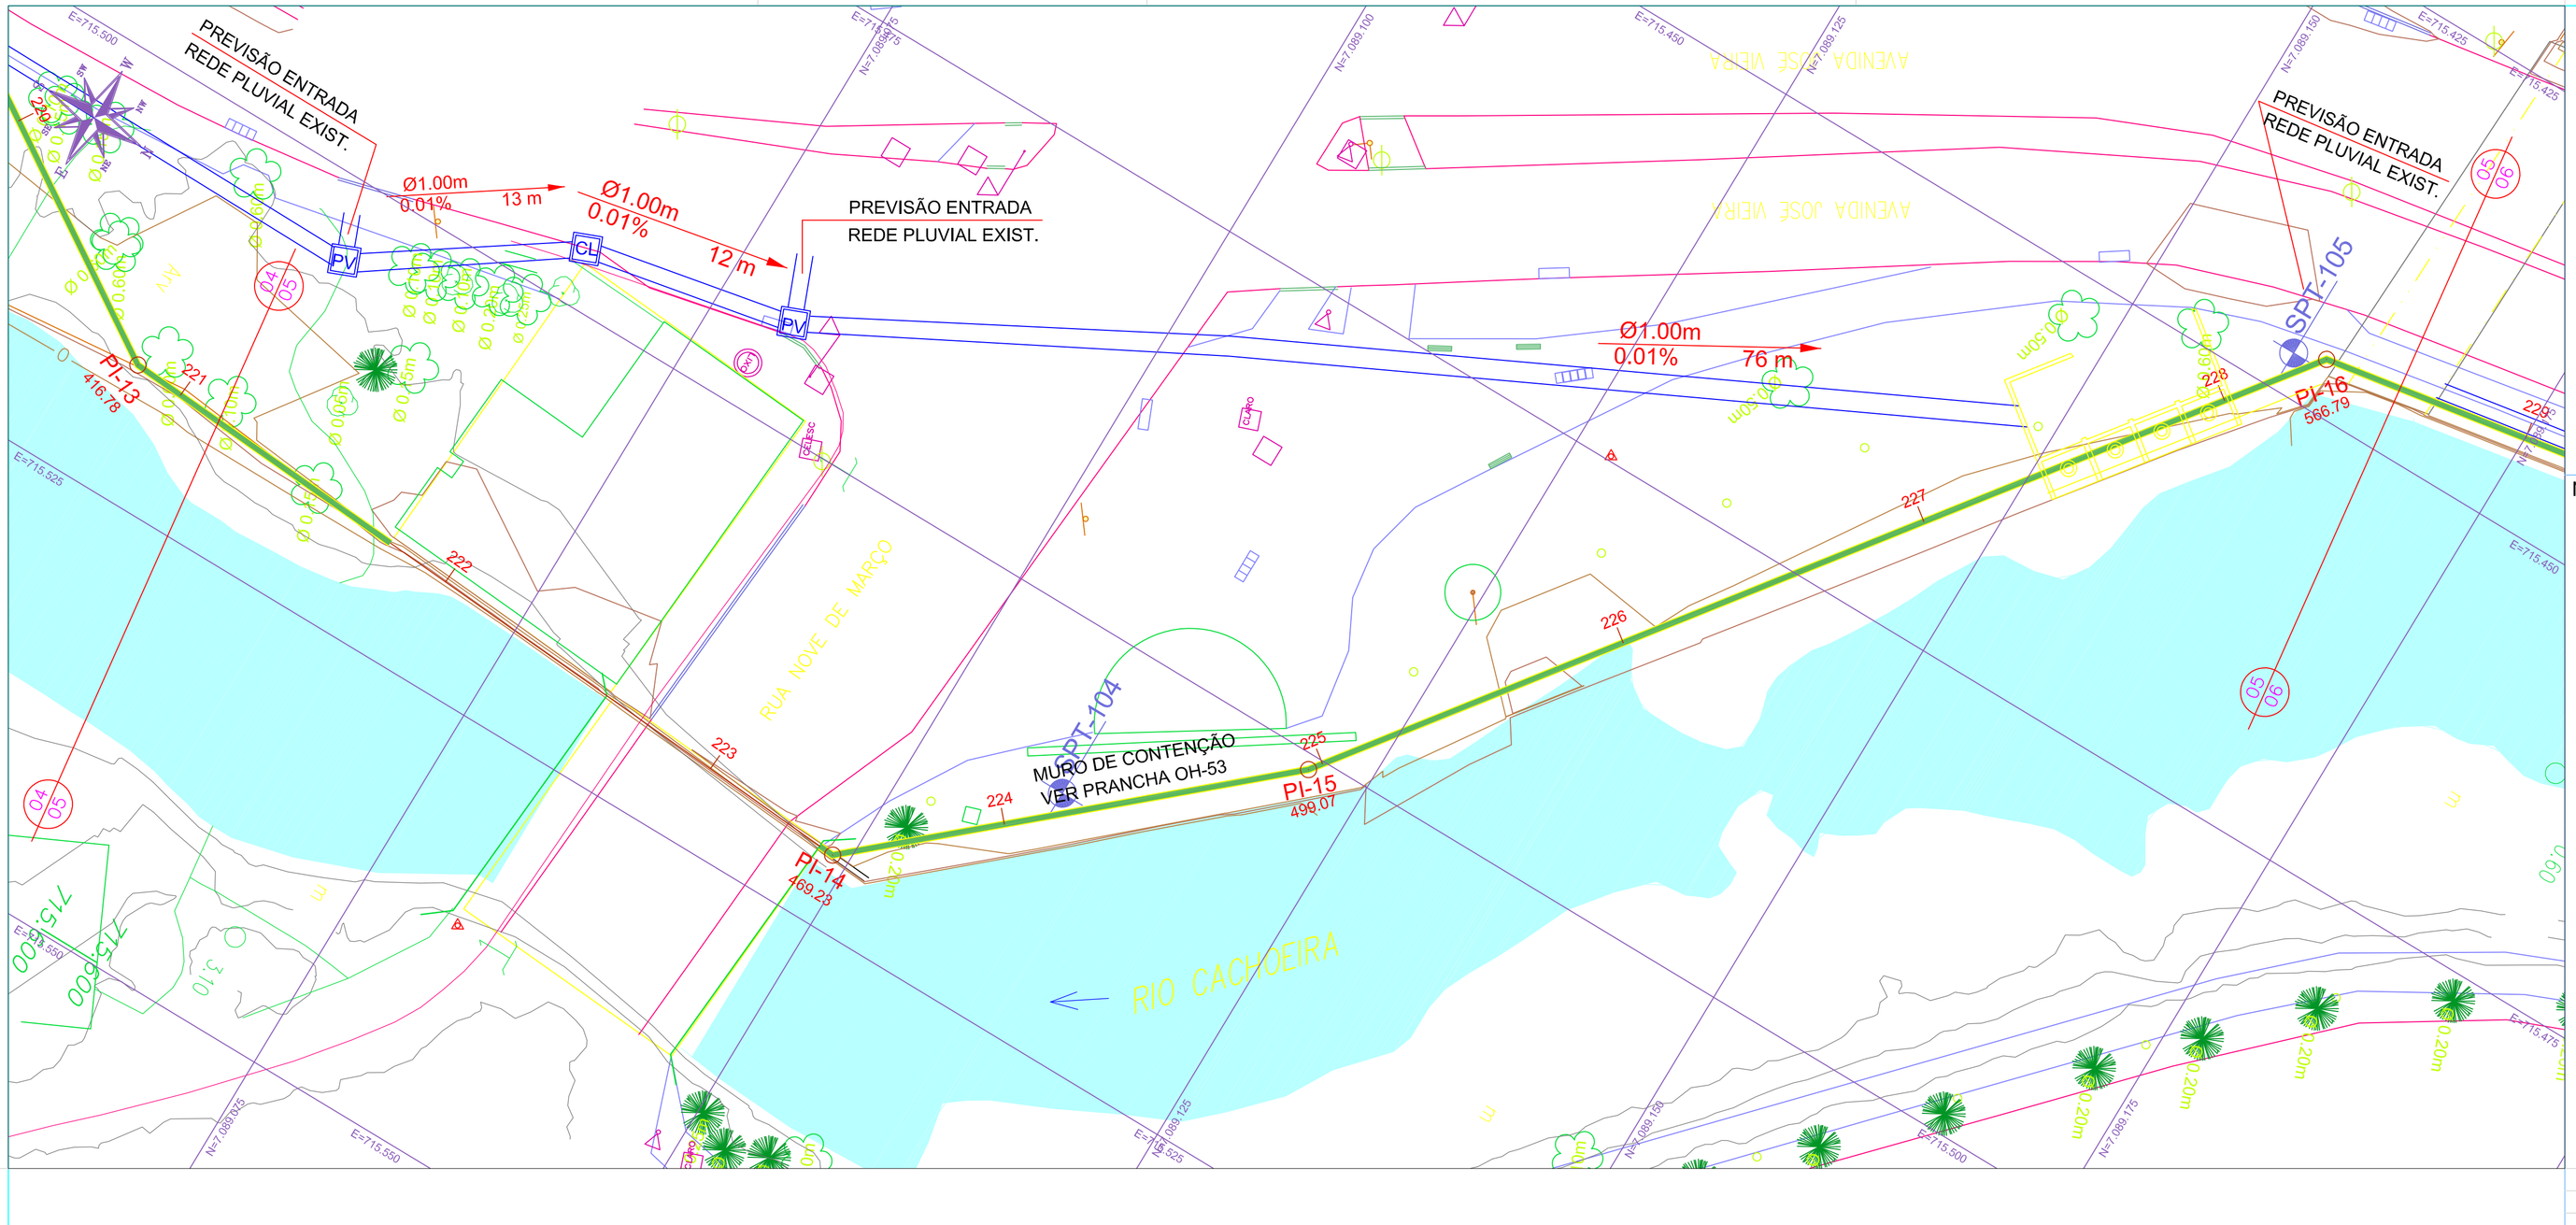

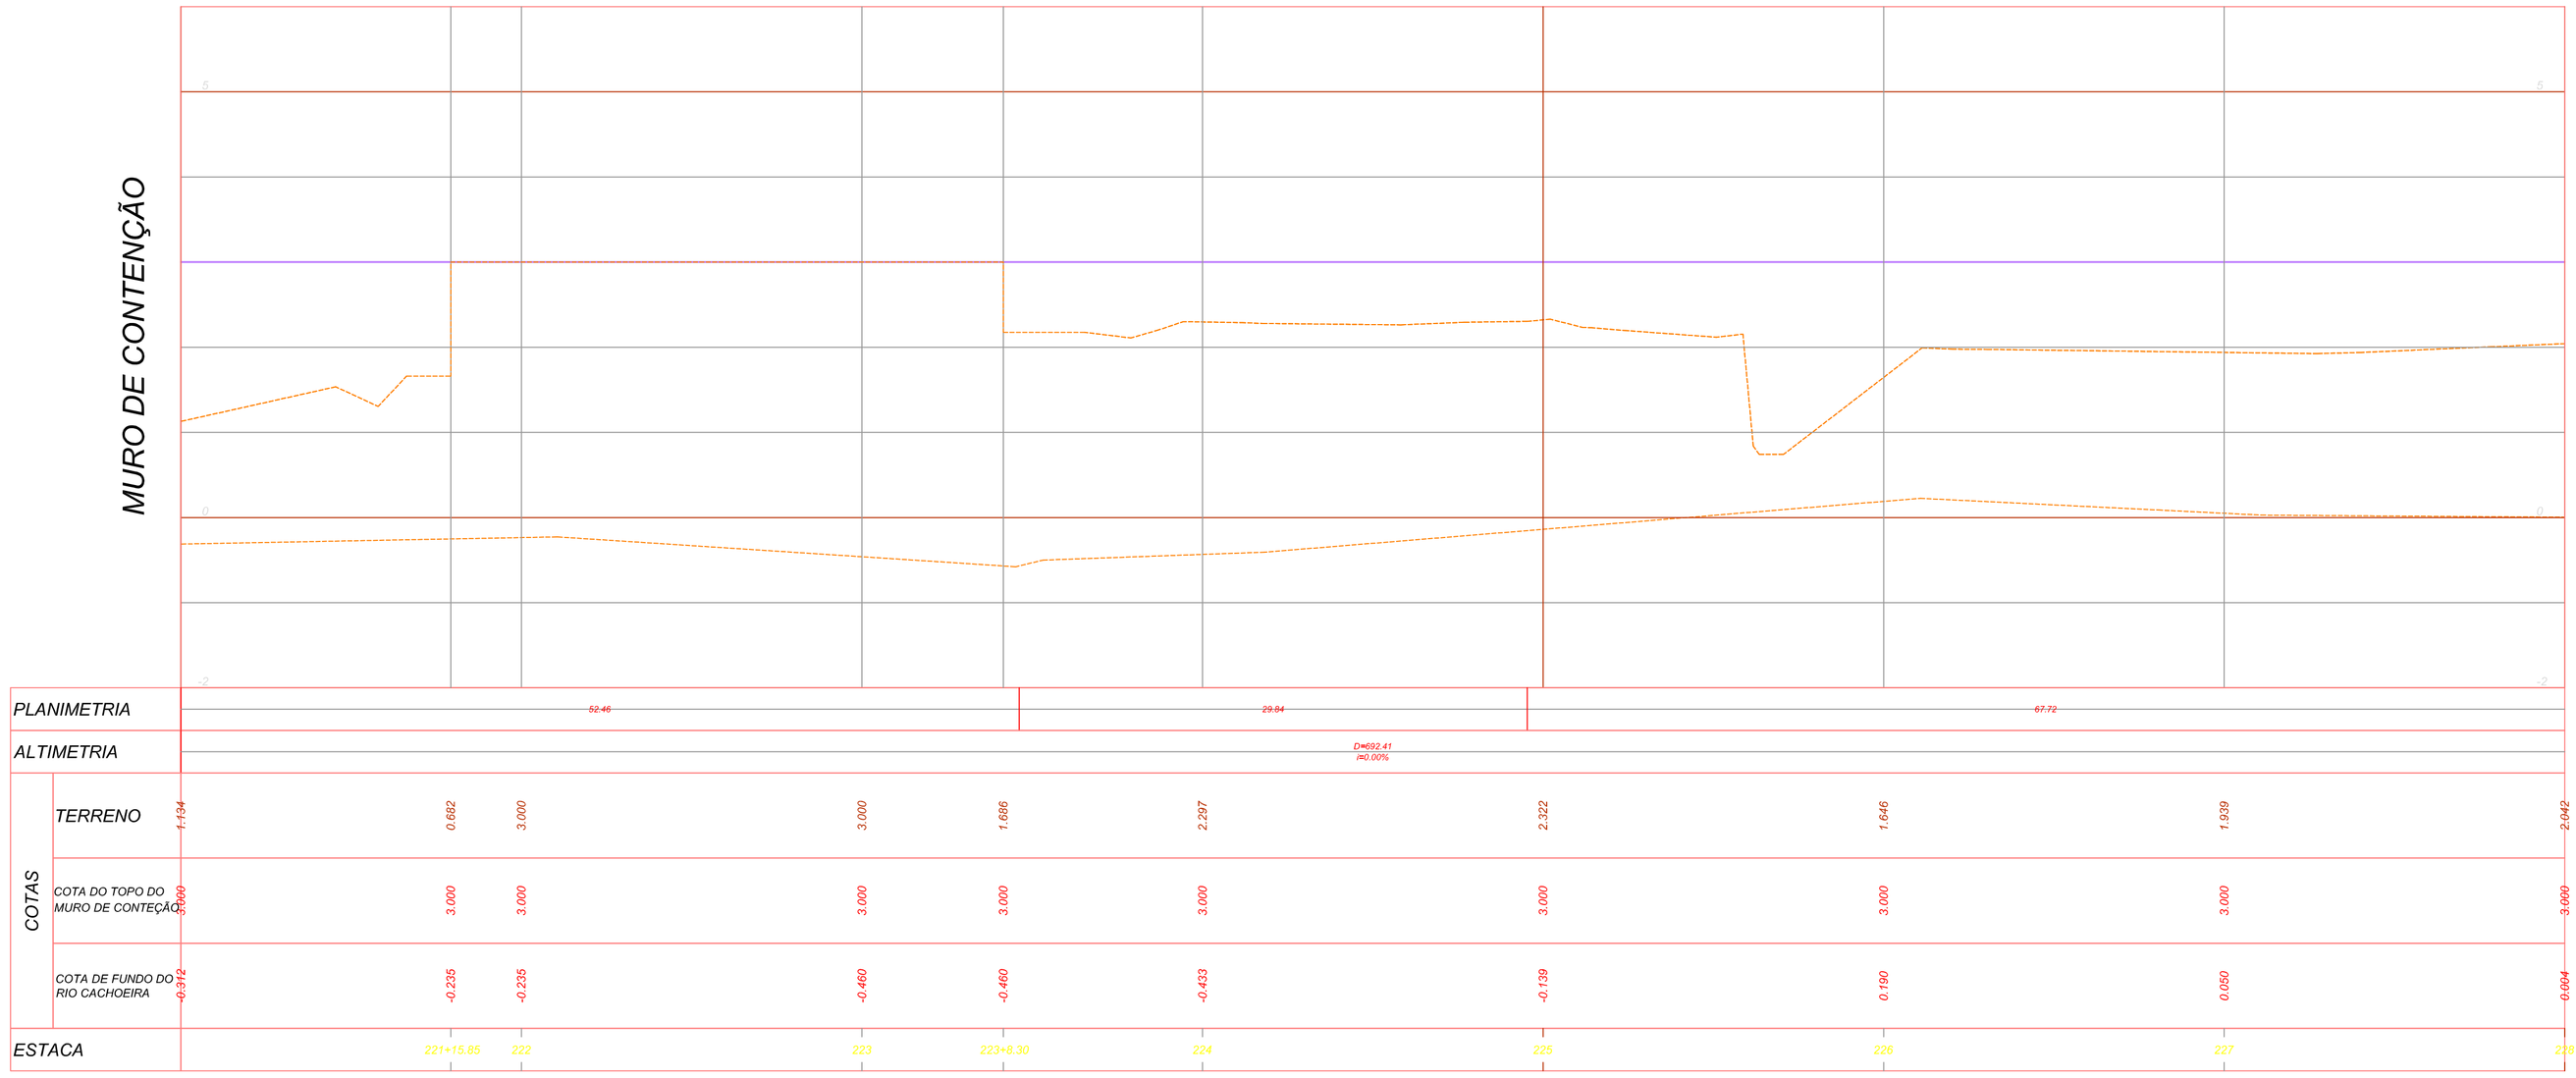

NOTAS

PI	X	Y
14	715520.6067	7089098.9370
15	715500.9000	7089121.3391
16	715446.7480	7089162.0040

REVISÕES

NÚMERO	DESCRIÇÃO	DATA	AUTOR	APROV.
15				
14				
13				
12				
11				
10				
9				
8				
7				
6	REVISÃO GERAL	05/2013		EJF

ESPAÇO RESERVADO A P.M.J.

PROJETO EXECUTIVO DE ENGENHARIA
AMPLIAÇÃO DA CAPACIDADE HIDRÁULICA DO RIO MATHIAS
PREFEITURA MUNICIPAL DE JOINVILLE
SECRETARIA DE ADMINISTRAÇÃO

TÍTULO:	OBRAS HIDRÁULICAS		PRANCHA No
CONTEÚDO:	MURO DE CONTENÇÃO - MARGEM DO RIO CACHOEIRA - PLANTA E PERFIL ESTACA 420 A 560		M-C 04/06
COORDENADOR:	EDU JOSÉ FRANCO	ENG. CIVIL CREA 25.802 D/PR	
AUTOR:	EDMILSON DE SOUZA	ENG. CIVIL CREA 27.052 D/PR	

ELABORAÇÃO: parallela engenharia consultiva
RUA DR. REYNALDO MACHADO nº 1251
PRADO VELHO • CURITIBA • PARANÁ
FONE (041) 3023-6940 • FAX (041) 30234942

ARQUIVO DIGITAL: 450+250+CHS+SOL(45)_.dwg REV.: 5
ESCALA H 1:250 V 1:50
DATA DE CONTRATO MAIO/2013

FORMATO A1 (841x594mm)