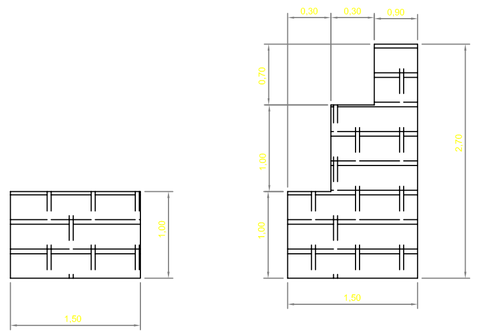

DETALHE - MURO DE PEDRA VARIAVEL DE 1,00 a 2,70m
ESC. 1:50

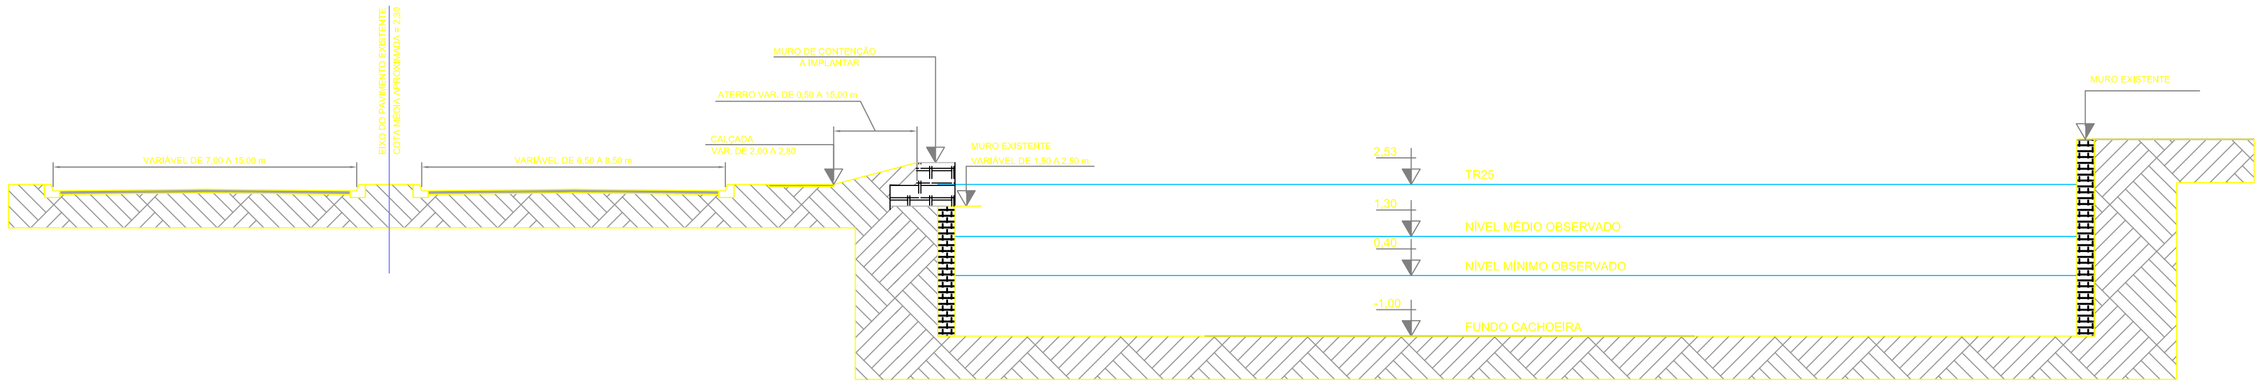

CORTE GENÉRICO DO MURO
ESC. 1:100

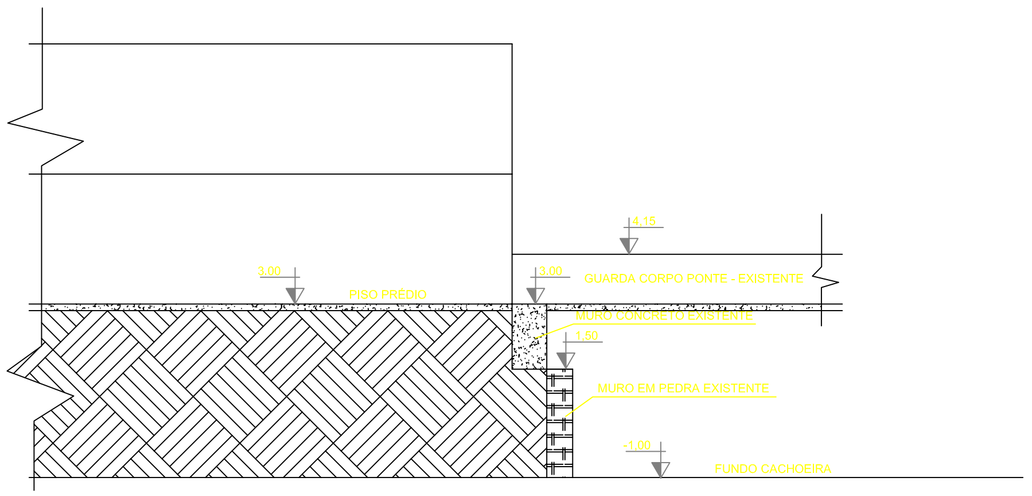

CORTE A - A
ESC. 1:100

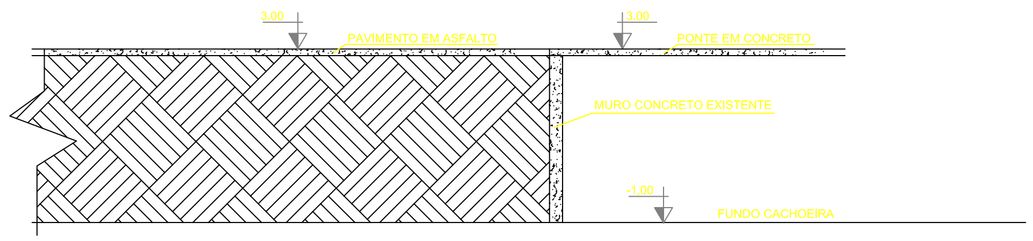

CORTE B - B
ESC. 1:100

NÚMERO	DESCRIÇÃO	DATA	AUTOR	APROV.
15				
14				
13				
12				
11				
10				
9				
8				
7				
6	REVISÃO GERAL	05/2013		EJF

REVISÕES

ESPAÇO RESERVADO A P.M.J.

PROJETO EXECUTIVO DE ENGENHARIA
AMPLIAÇÃO DA CAPACIDADE HIDRÁULICA DO RIO MATHIAS
PREFEITURA MUNICIPAL DE JOINVILLE
SECRETARIA DE ADMINISTRAÇÃO

TÍTULO:	OBRAS HIDRÁULICAS			PRANCHA No
CONTEÚDO:	MURO DE CONTENÇÃO - MARGEM DO RIO CACHOEIRA - VISTA FRONTAL E SEÇÃO TIPO			M-C 06/06
COORDENADOR:	EDU JOSÉ FRANCO	ENG. CIVIL	CREA 25.802 D/PR	
AUTOR:	EDMILSON DE SOUZA	ENG. CIVIL	CREA 27.052 D/PR	

ELABORAÇÃO:
parallela engenharia consultiva
RUA DR. REYNALDO MACHADO nº 1251
PRADO VELHO - CURITIBA - PARANÁ
FONE (041) 3023x9845 • FAX (041) 3023x9842

ARQUIVO DIGITAL: 450x200xCH150(53)_dwg
REV.: 5
ESCALA: INDICADA
DATA DE CONTRATO: MAIO/2013

FORMATO A1 (841x594mm)