


COTOVELO 08

TABELA DE CORTE

N	QUANT	ϕ	C.UNIT	C. TOTAL
1	98	10	4/5	4650
2	98	10	4/5	4650
3	98	10	4/5	4650
4	98	10	4/5	4650
5	98	10	261	2578
6	98	10	261	2578
7	98	10	261	2578
8	98	10	261	2578
9	98	10	261	2578
10	98	10	261	2578
11	98	10	104	10192
12	98	10	92	9016
13	98	10	104	10192
14	98	10	92	9016
15	98	10	104	10192
16	98	10	92	9016
17	98	10	104	10192
18	24	10	1585	38040
19	22	10	92	9016
20	22	10	1585	34870
21	24	10	1585	38040
22	10	10	1915	19150
23	10	10	1915	19150
24	10	10	1585	15850
25	10	10	1585	15850
26	10	10	1255	12550
27	10	10	1255	12550

RESUMO DO AÇO		
DIAM	COMP	PESO
10	657420	4053
TOTAL :		4053
TOTAL +10%		4459

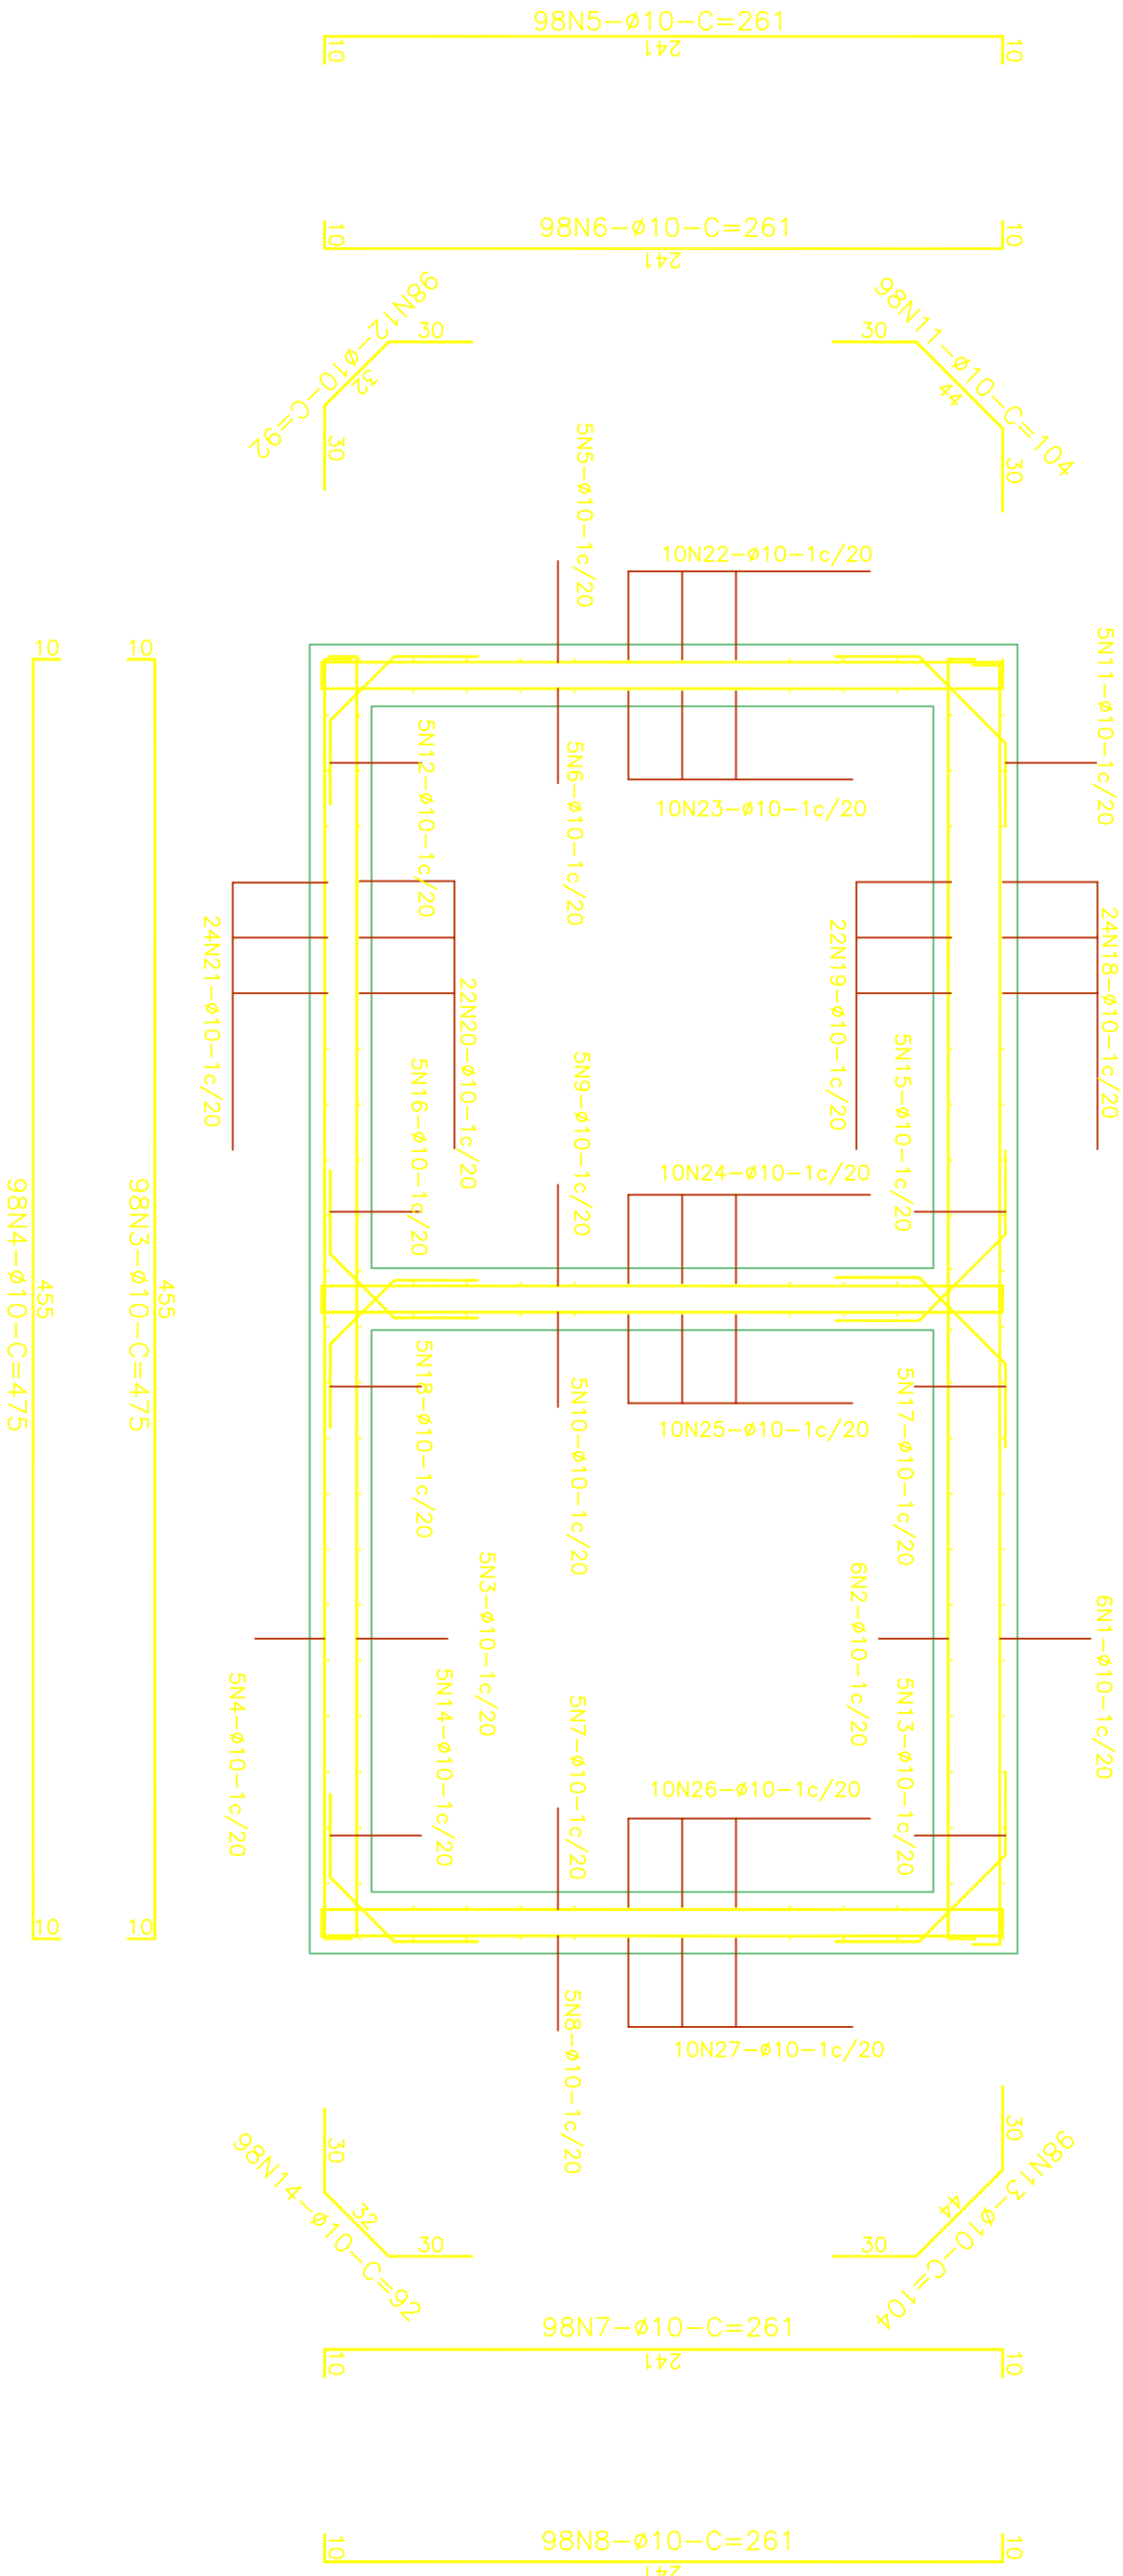

ARMADURAS

ESC: 1/25

ARMADURAS - PLANTA

ESC: 1/50

PROJETO EXECUTIVO DE ENGENHARIA AMPLIAÇÃO DA CAPACIDADE HIDRÁULICA DO RIO MATHIAS

PREFEITURA MUNICIPAL DE JOINVILLE

SECRETARIA DE ADMINISTRAÇÃO

TÍTULO: ARMADURAS

COORDENADOR: EDU JOSÉ FRANCO

AUTHOR:

ENG. CIVI

an

mai alina consultiva

PIRADO VELHO - CUNHELA - PAÇO DE
FONE (041) 3023-9960 - FAX (041) 3023-9960

ESCALA
1-25

DAIA DE
MAYO/2011

10

REVISÕES

6	REVISÃO GERAL	05/2013		EJF
NÚMERO	DISCIPULO	DATA	AUTOR	APROV.

ESPAÇO RESERVADO A P.M.J.