

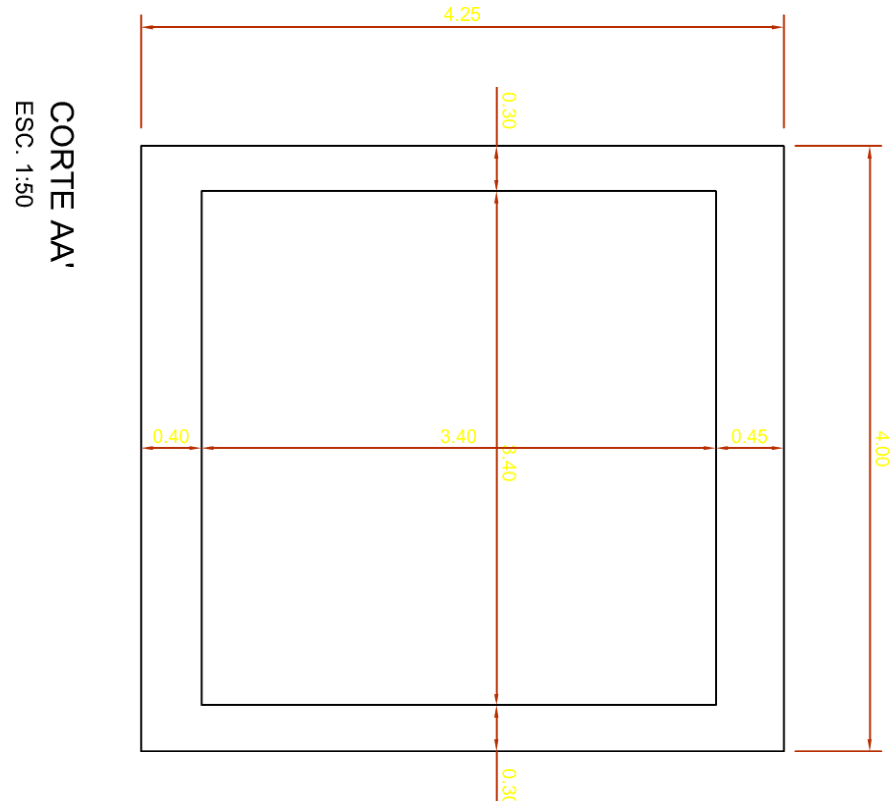
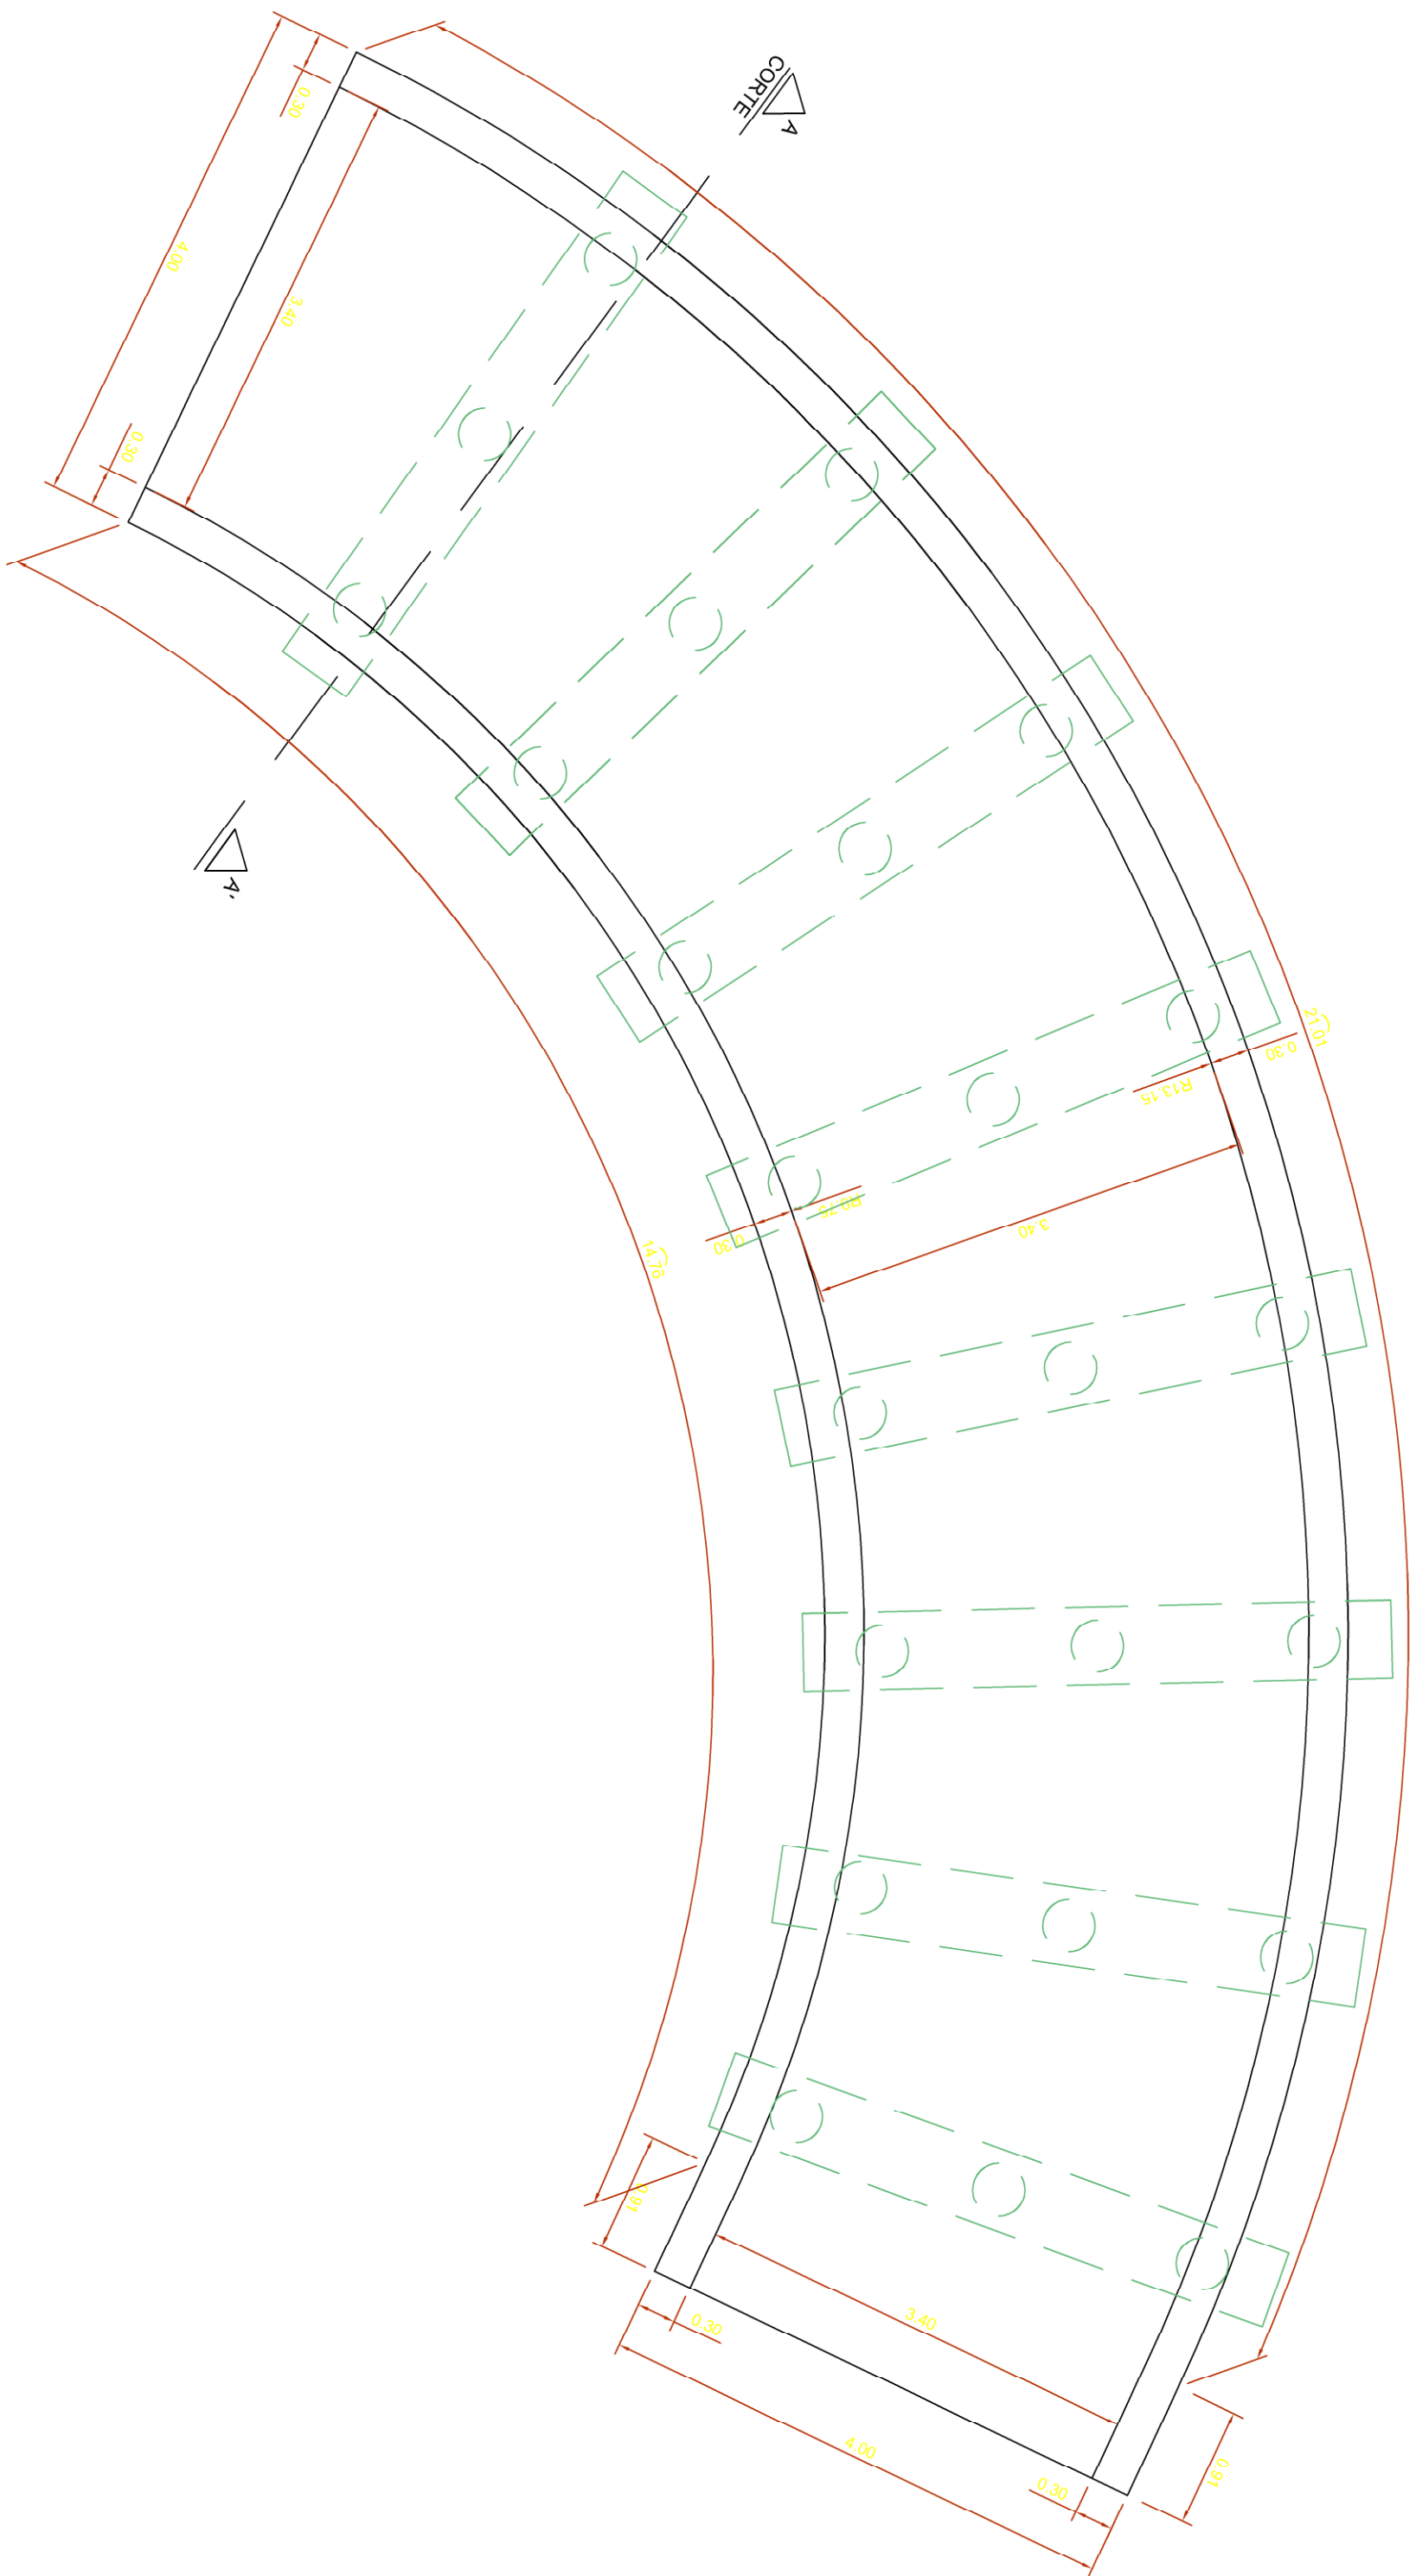


GALERIA DUPLA (CONDUITO FORÇADO) - COTOVELO 02
EM CONCRETO MOLDADO "IN-LOCO"

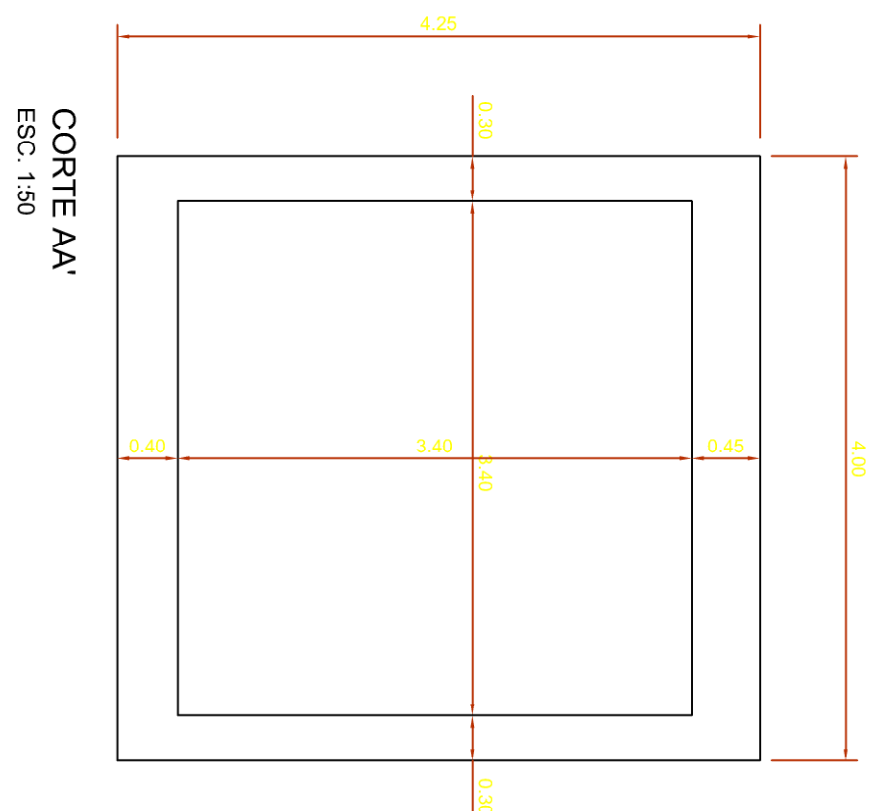

LEGENDA

GALERIA DUPLA (CONDUITO FORÇADO) - COTOVELO 03
EM CONCRETO MOLDADO "IN-LOCO"

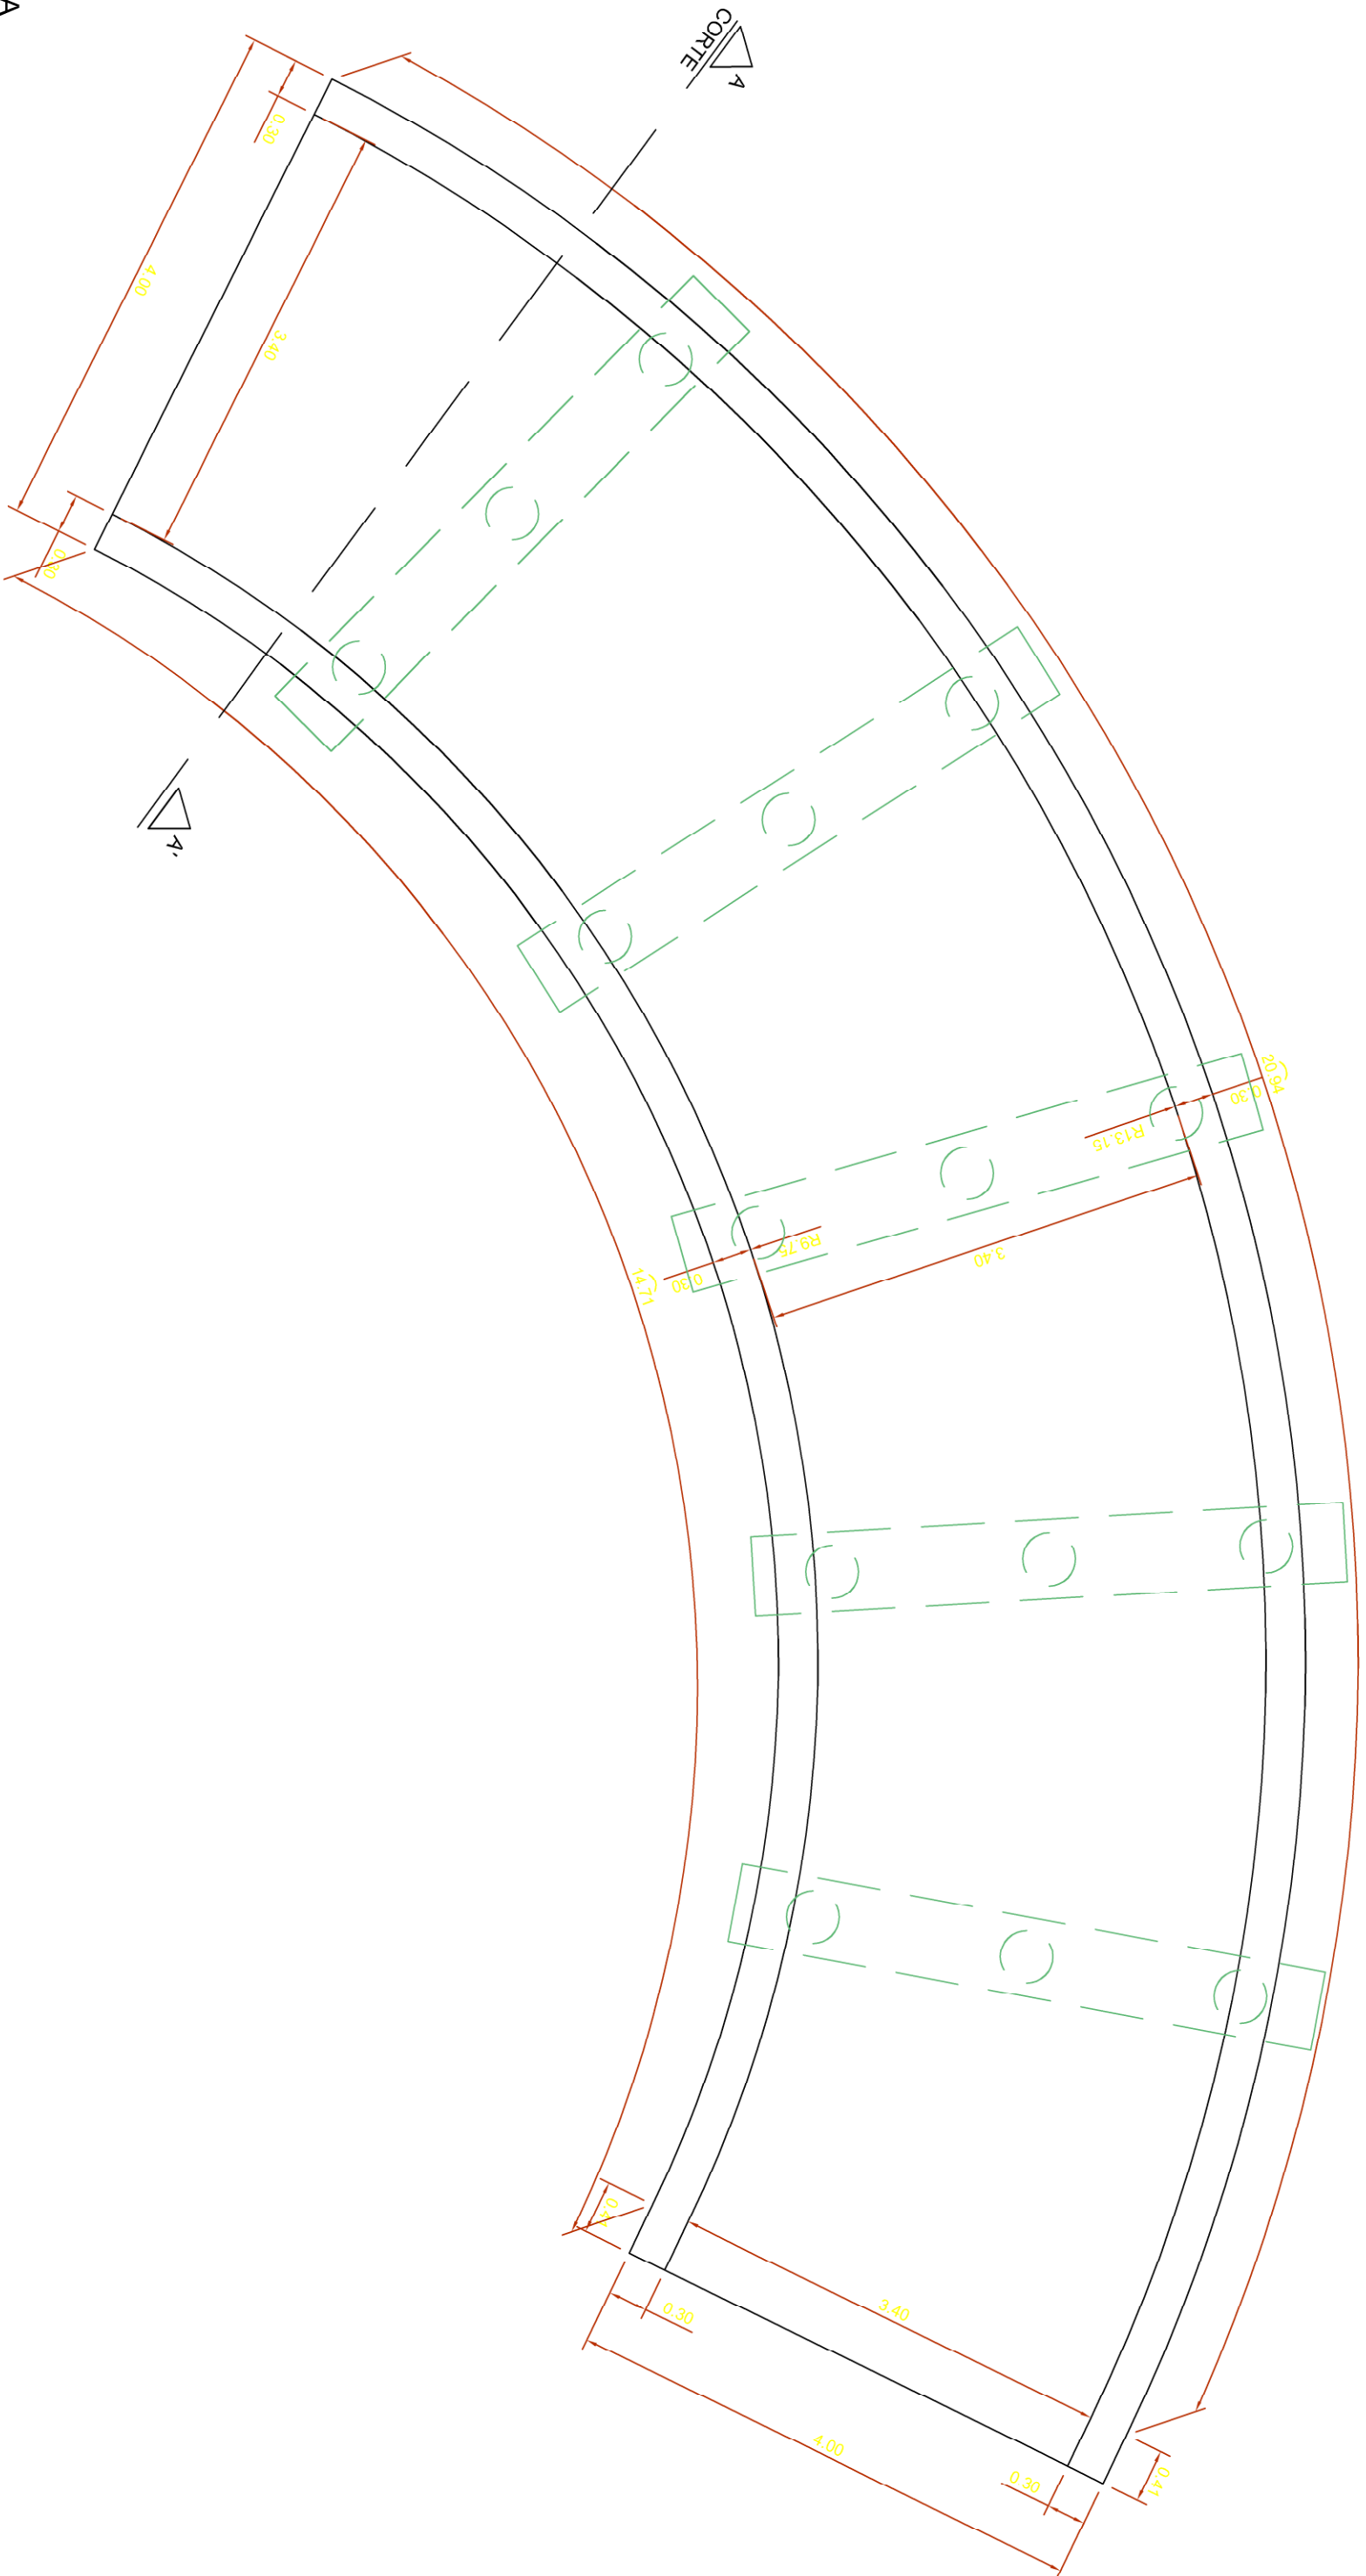

PLANTA
Esc. 1:30

PROJETO EXECUTIVO DE ENGENHARIA
AMPLIAÇÃO DA CAPACIDADE HIDRAULICA DO RIO MATHIAS
PREFEITURA MUNICIPAL DE JOINVILLE
SECRETARIA DE ADMINISTRAÇÃO

TÍTULO:	ESTRUTURAS DE CONCRETO	PRANCHAS Nº
CONTEÚDO:	DETALHE GALERIAS CANTOS ARREDONDADOS TIPO "ILÓDOR" - FORMAS	
COORDENADOR:	EDU JOSÉ PINHO	ENG. CIVIL - CREA 28.802 DPE
AUTOR:	EDMILSON DE SOUZA	ENG. CIVIL - CREA 27.032 DPE
DATA DE ENTREGA:	15/05/2013	DATA DE CONTRATO
ESCALA:	1:30	ESCALA:
INDICAÇÃO:	INDICAÇÃO	INDICAÇÃO

FORMATO A1 (841x594mm)