

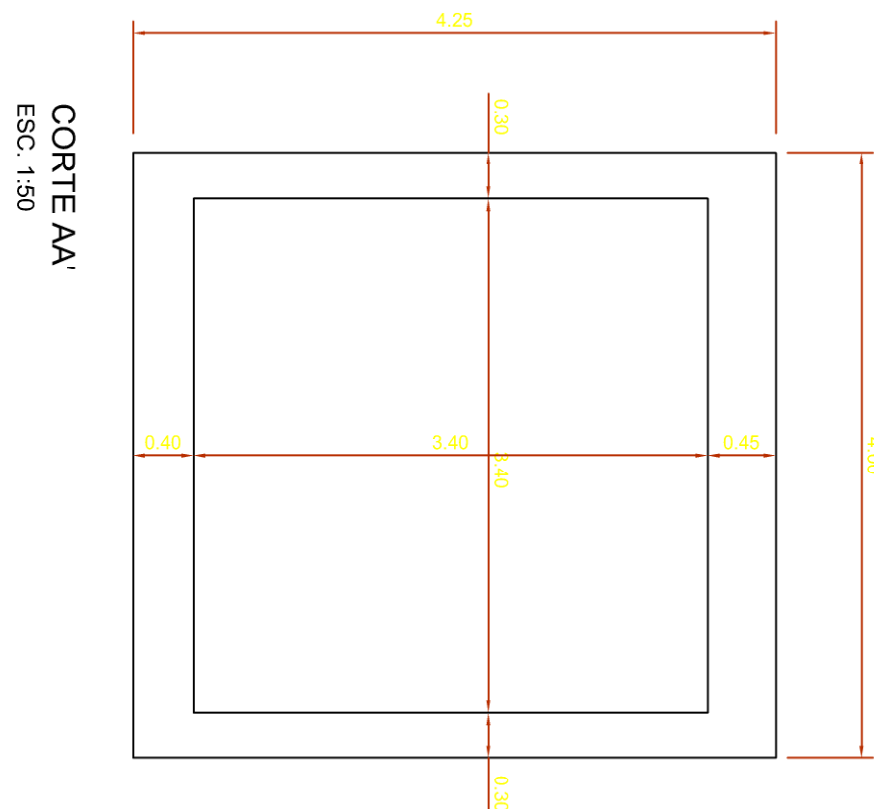
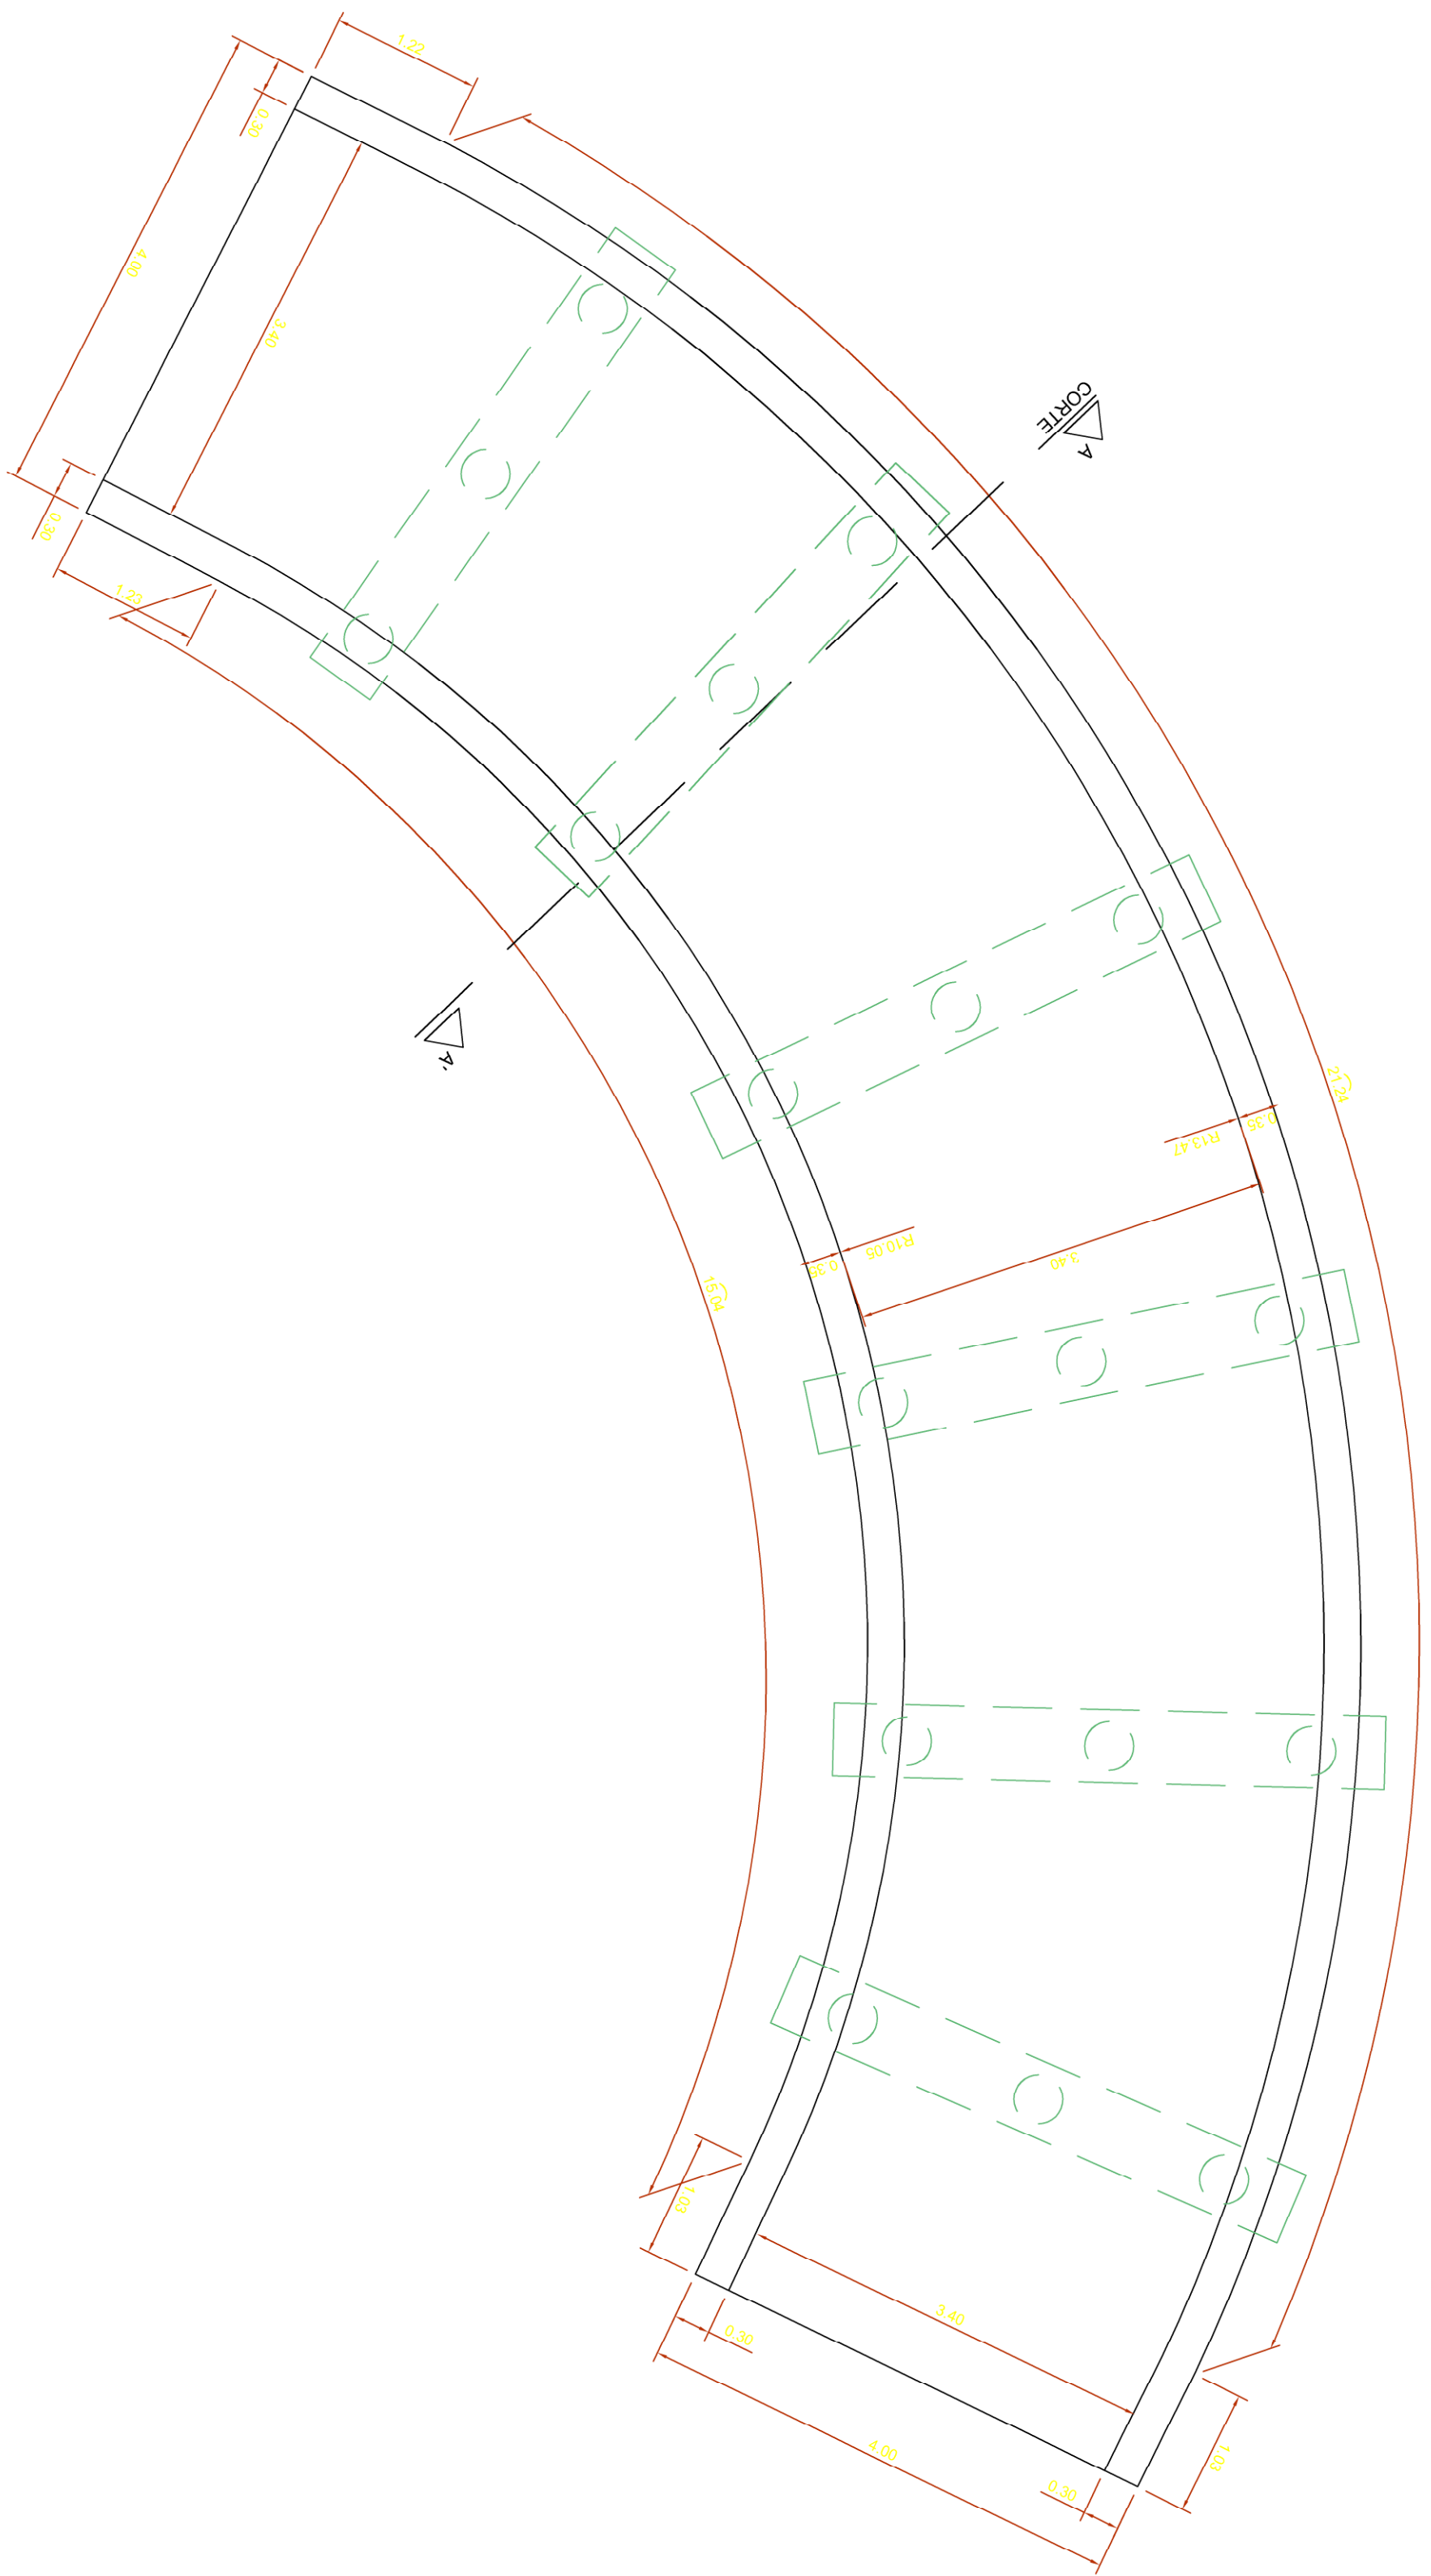


GALERIA DUPLA (CONDUITO FORÇADO) - COTOVELO 05
EM CONCRETO MOLDADO "IN-LOCO"

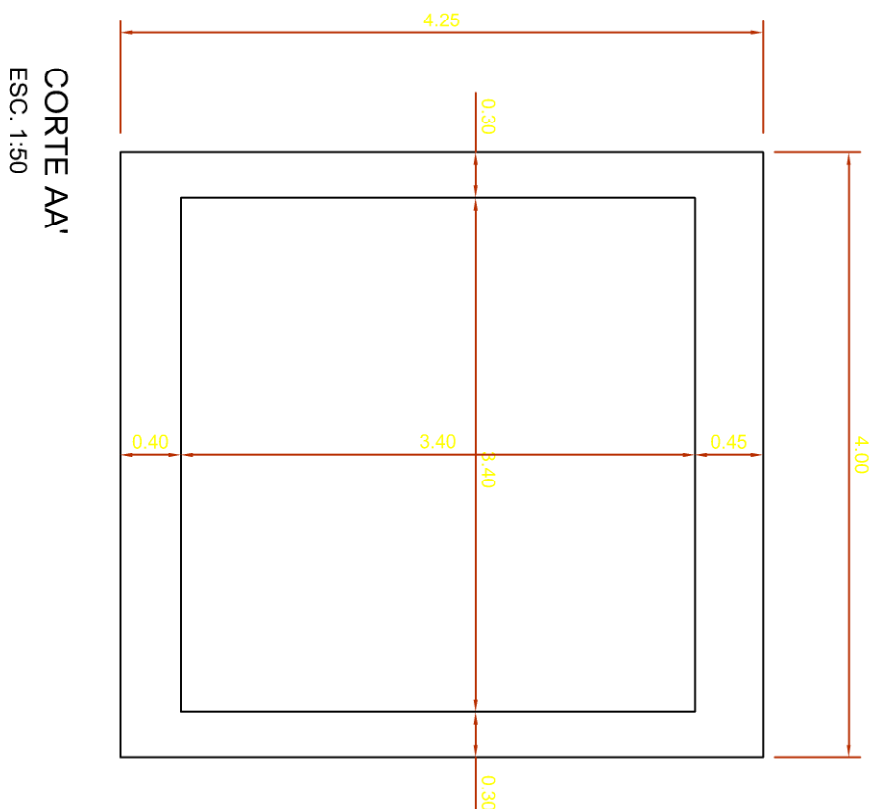

LEGENDA

GALERIA DUPLA (CONDUITO FORÇADO) - COTOVELO 06
EM CONCRETO MOLDADO "IN-LOCO"

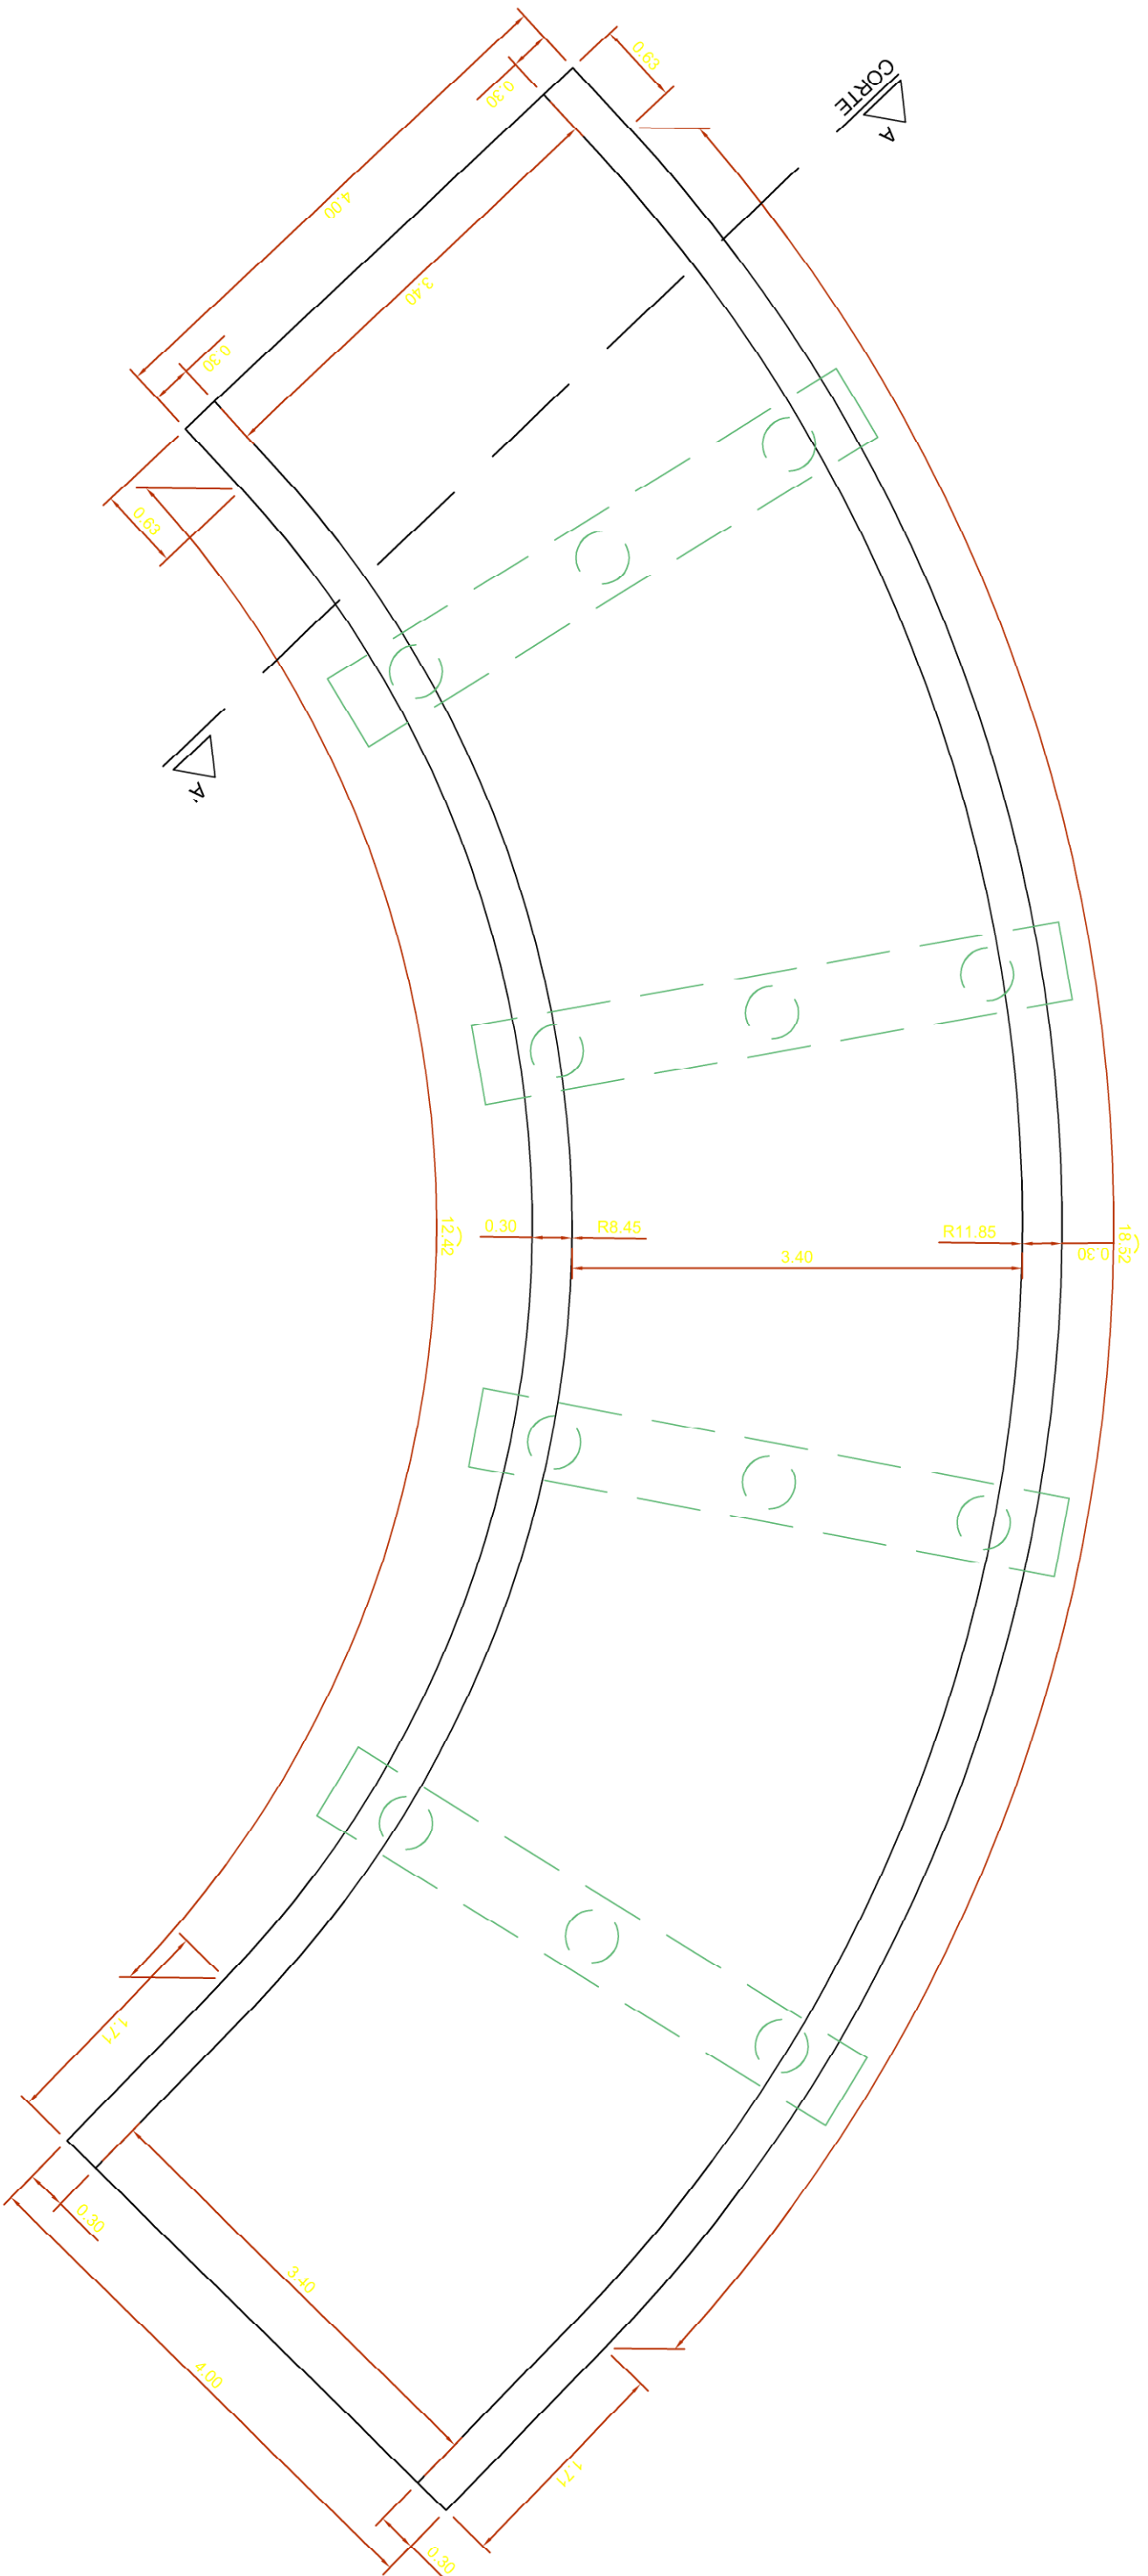

PLANTA
ESC. 1:50

15					
14					
13					
12					
11					
10					
9					
8					
7					
6					
5					
4					
3					
2					
1					

ESPAÇO RESERVADO A P.M.U.

REVISÕES

DATA: 06/2013
AUTOR: JABOY

PROJETO EXECUTIVO DE ENGENHARIA
AMPLIAÇÃO DA CAPACIDADE HIDRAULICA DO RIO MATHIAS
PREFEITURA MUNICIPAL DE JOINVILLE
SECRETARIA DE ADMINISTRAÇÃO

TÍTULO: ESTRUTURAS DE CONCRETO

CONTEÚDO: DETALHE GALERIAS CANTOS ARREDONDADOS TIPO "ILÓDOR" - FORMAS

COORDENADOR: EDUI JOSÉ FRANCO

AUTOR: EDUI JOSÉ FRANCO

PROJETO: EDUI JOSÉ FRANCO

PROJETO: EDUI JOSÉ FRANCO

