

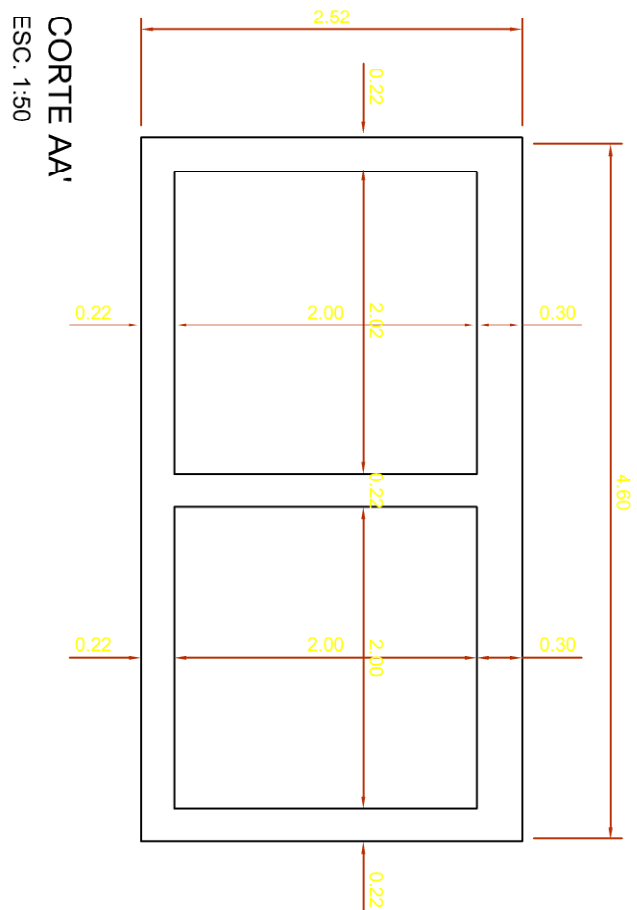
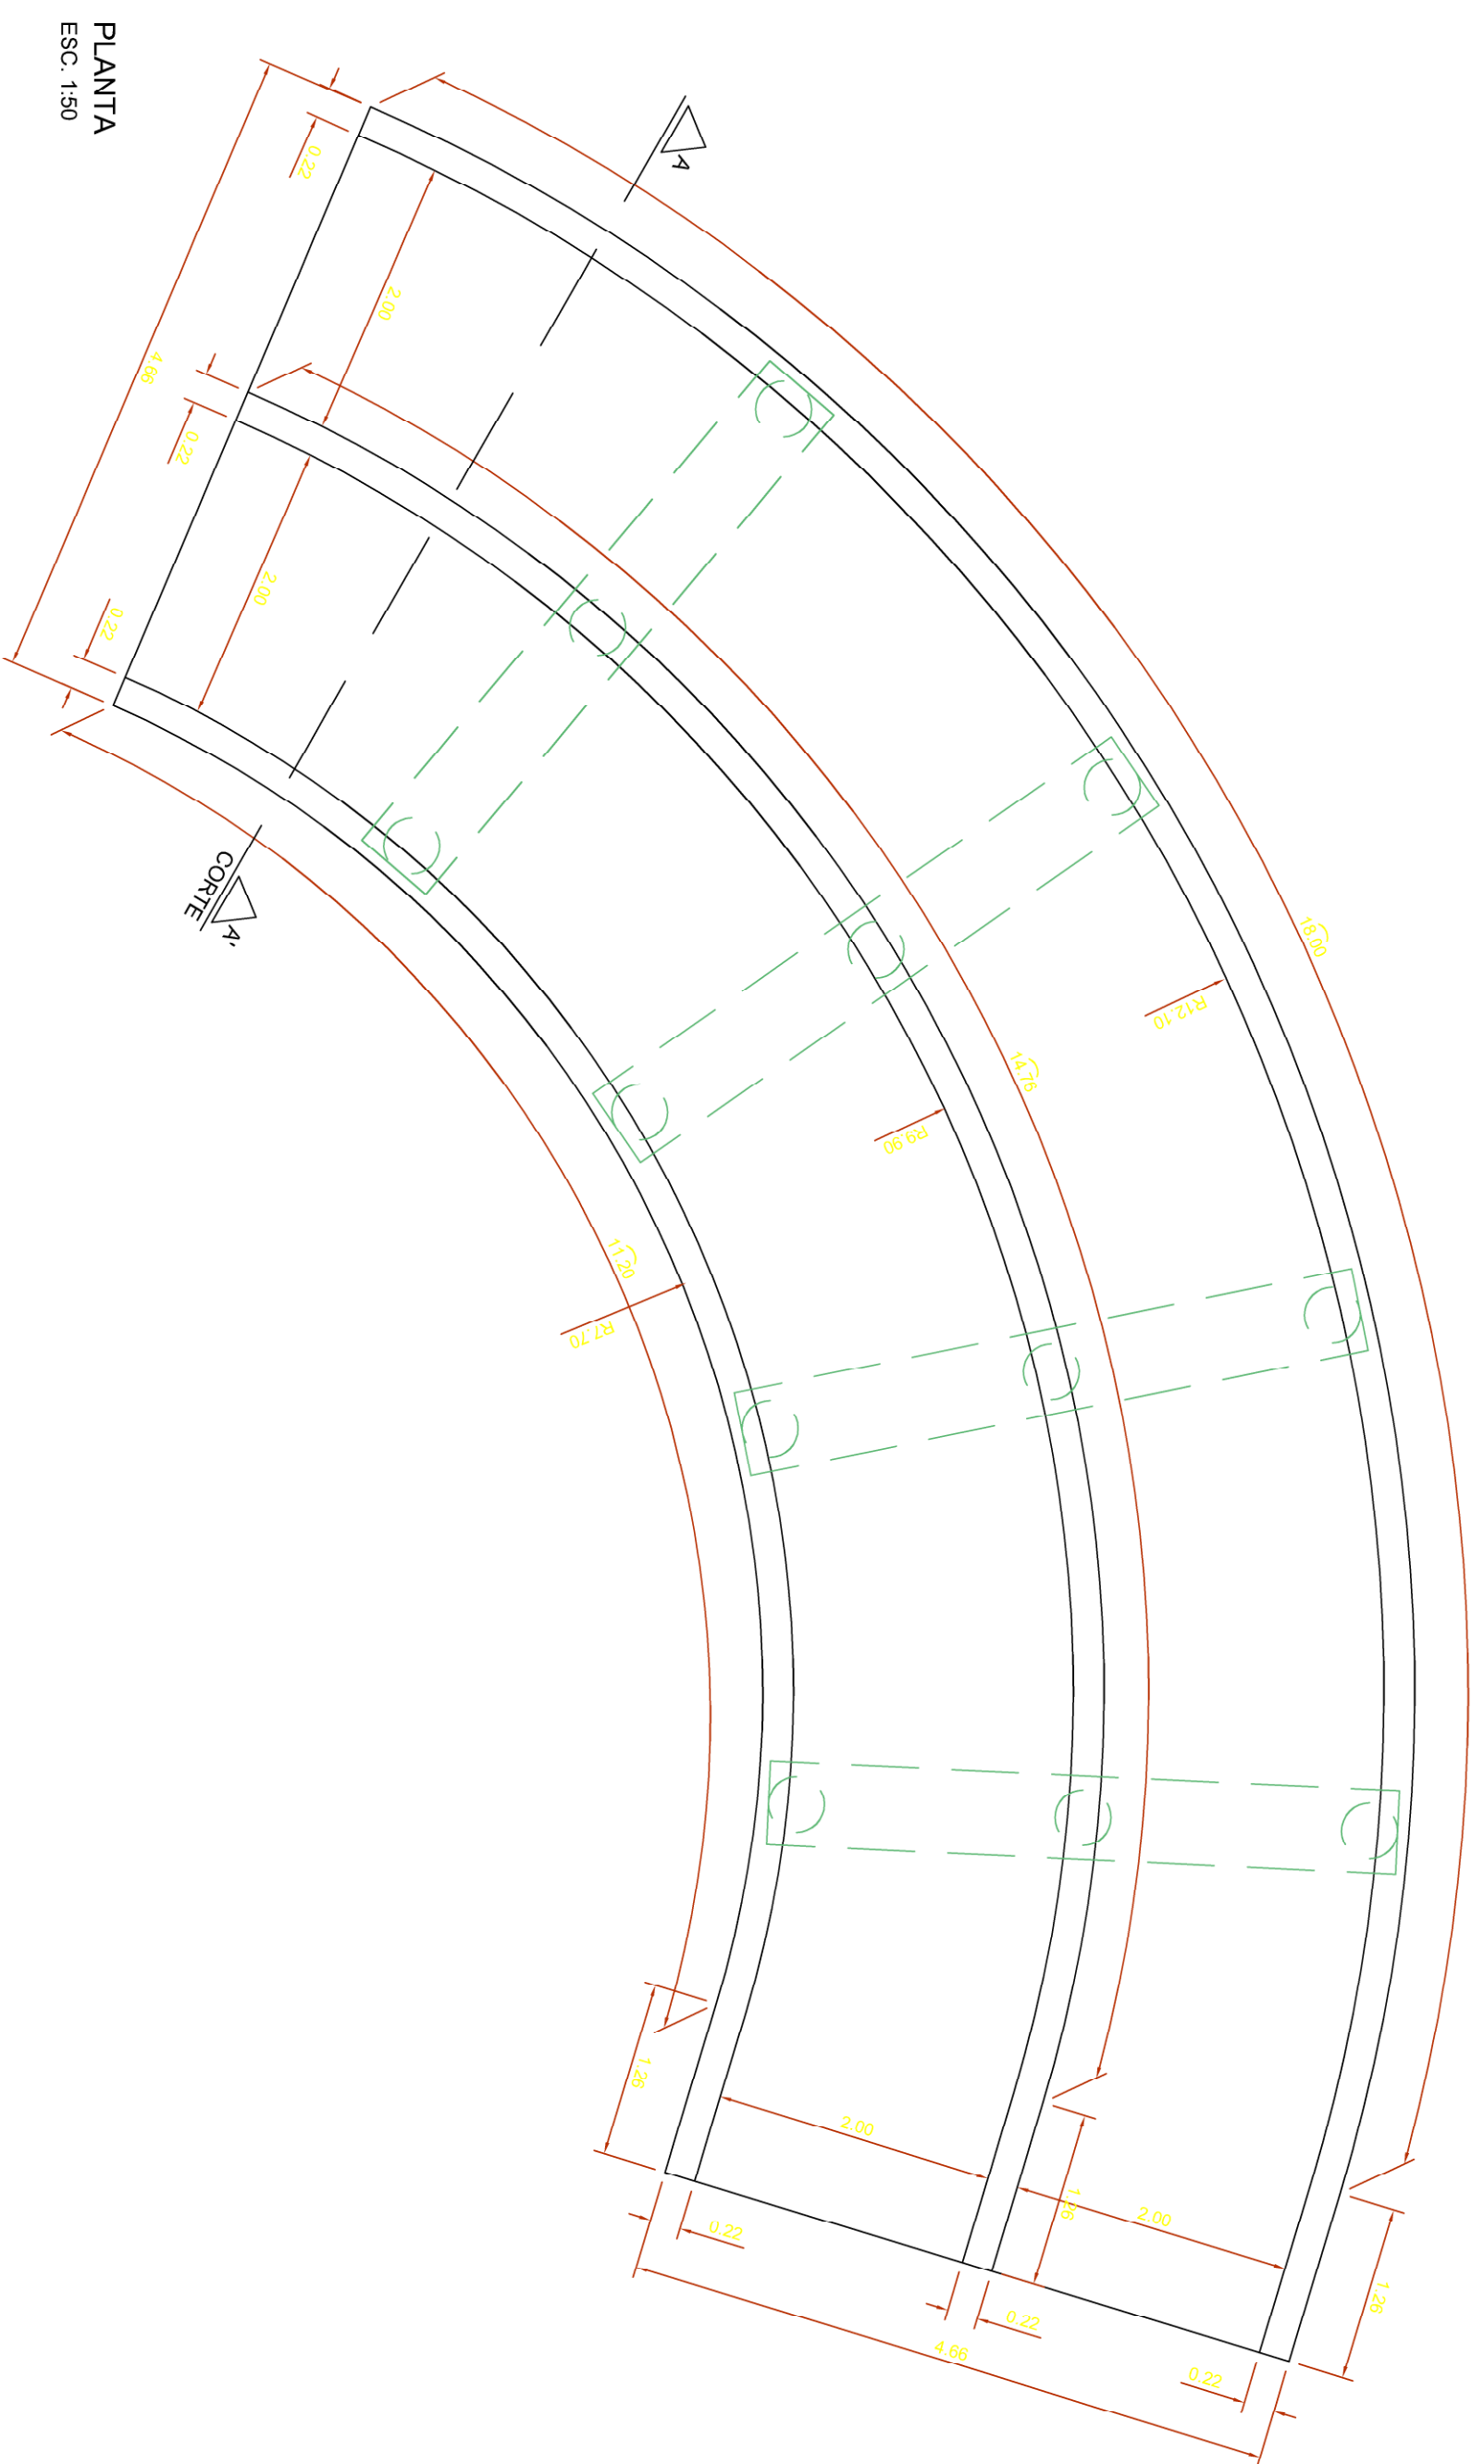


GALERIA DUPLA (GALERIA DE CONDUÇÃO) - COTOVELO 08
EM CONCRETO MOLDADO "IN-LOCO"

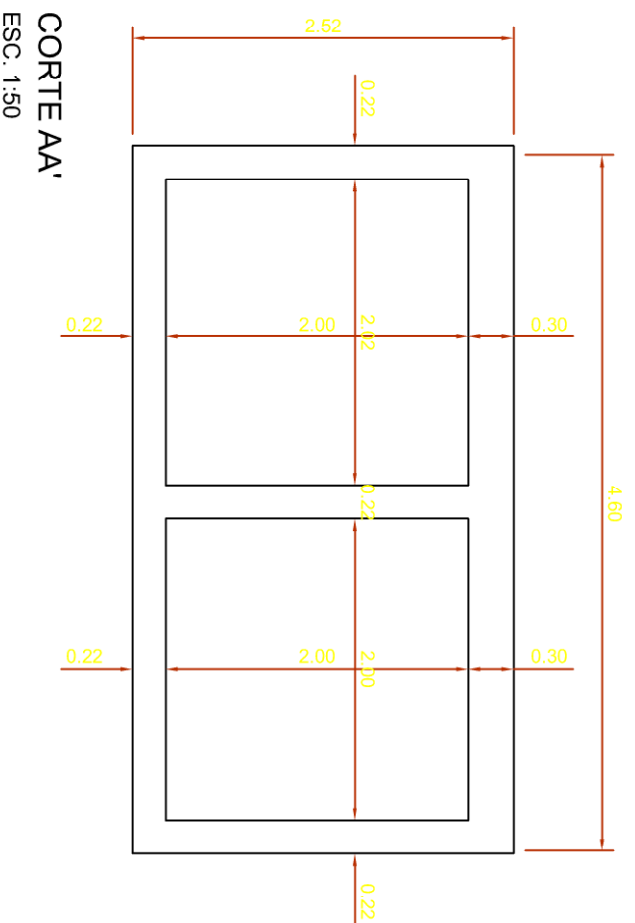

LEGENDA

GALERIA DUPLA (GALERIA DE CONDUÇÃO) - COTOVELO 09
EM CONCRETO MOLDADO "IN-LOCO"

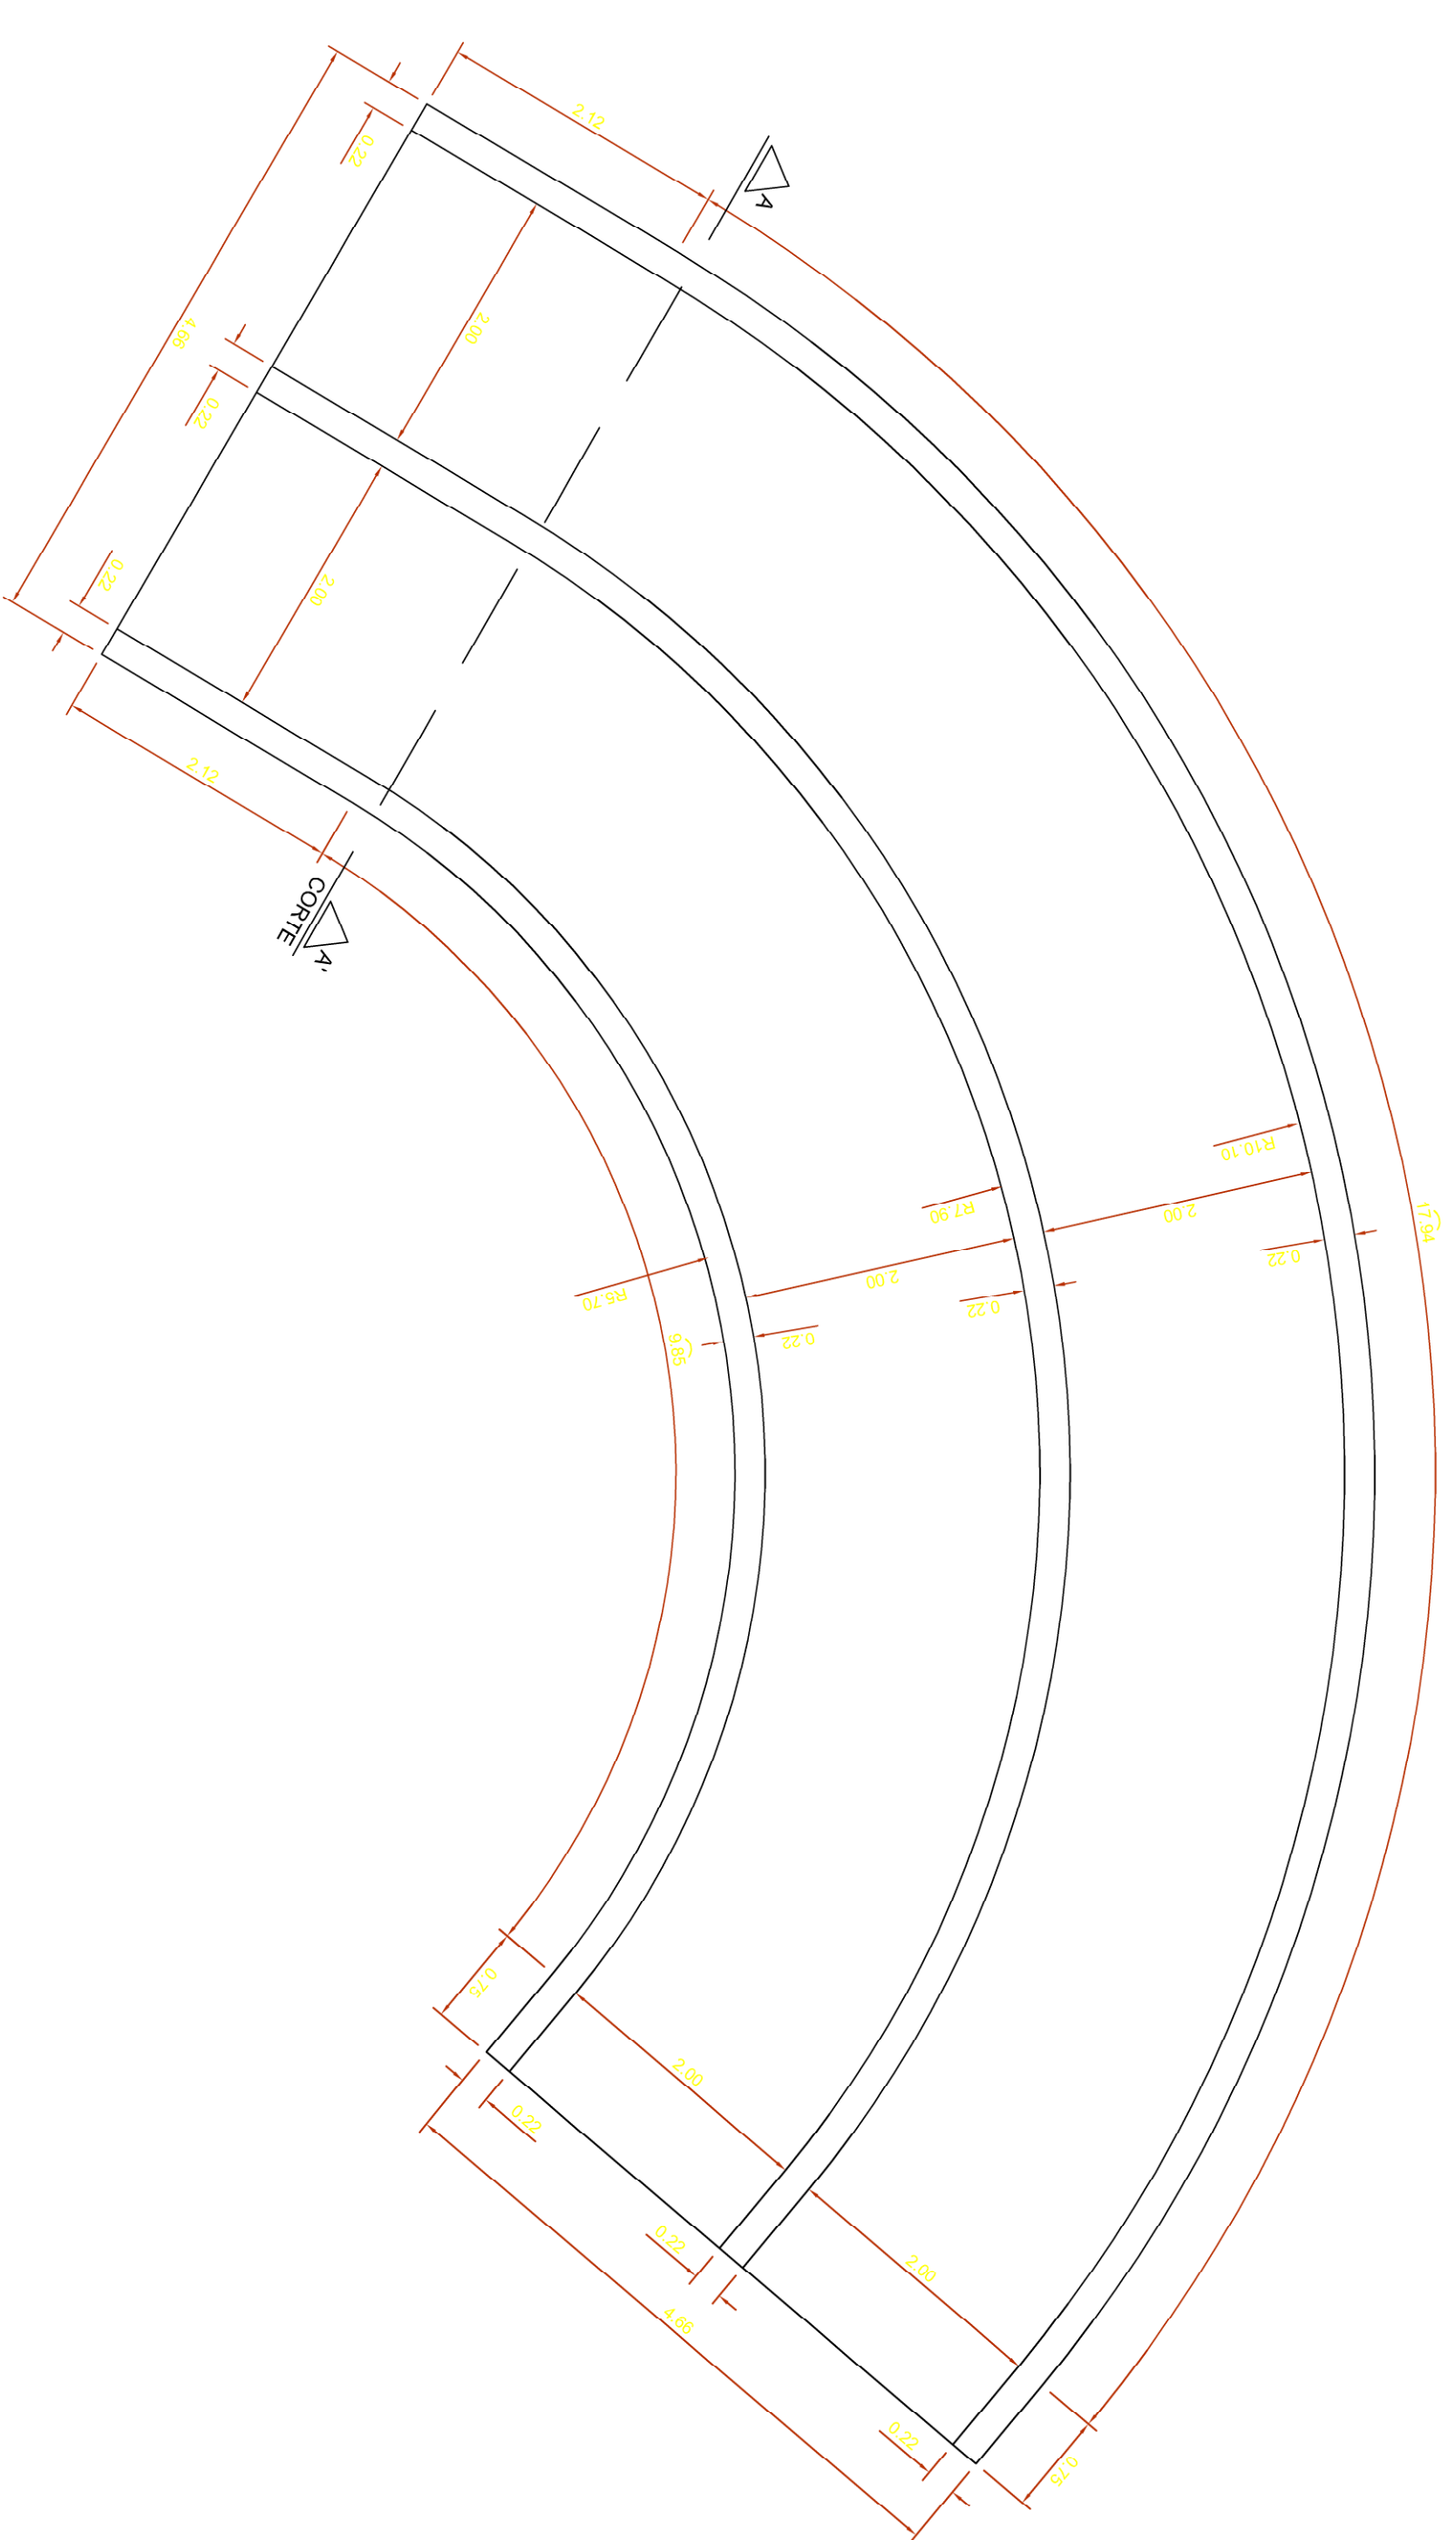

15			
14			
13			
12			
11			
10			
9			
8			
7			
6			
5			
4			
3			
2			
1			

ESPAÇO RESERVADO A P.M.L.

REVISÕES

DATA: 05/2013
AUTOR: J.M.M.

PROJETO EXECUTIVO DE ENGENHARIA
AMPLIAÇÃO DA CAPACIDADE HIDRAULICA DO RIO MATHIAS
PREFEITURA MUNICIPAL DE JOINVILLE
SECRETARIA DE ADMINISTRAÇÃO

ESTRUTURAS DE CONCRETO

CONTEÚDO: DETALHE GALERIAS CANTOS ARREDONDADOS TIPO "IN-LOCO" - FORMAS

COORDENADOR: EDU. JOSÉ PINHO

AUTOR: EDILSON DE SOUZA

PROJETO EXECUTIVO DE ENGENHARIA

paralela engenharia consultoria

PROJETO EXECUTIVO DE ENGENHARIA

PROJETO EXECUTIVO DE ENGENHARIA

