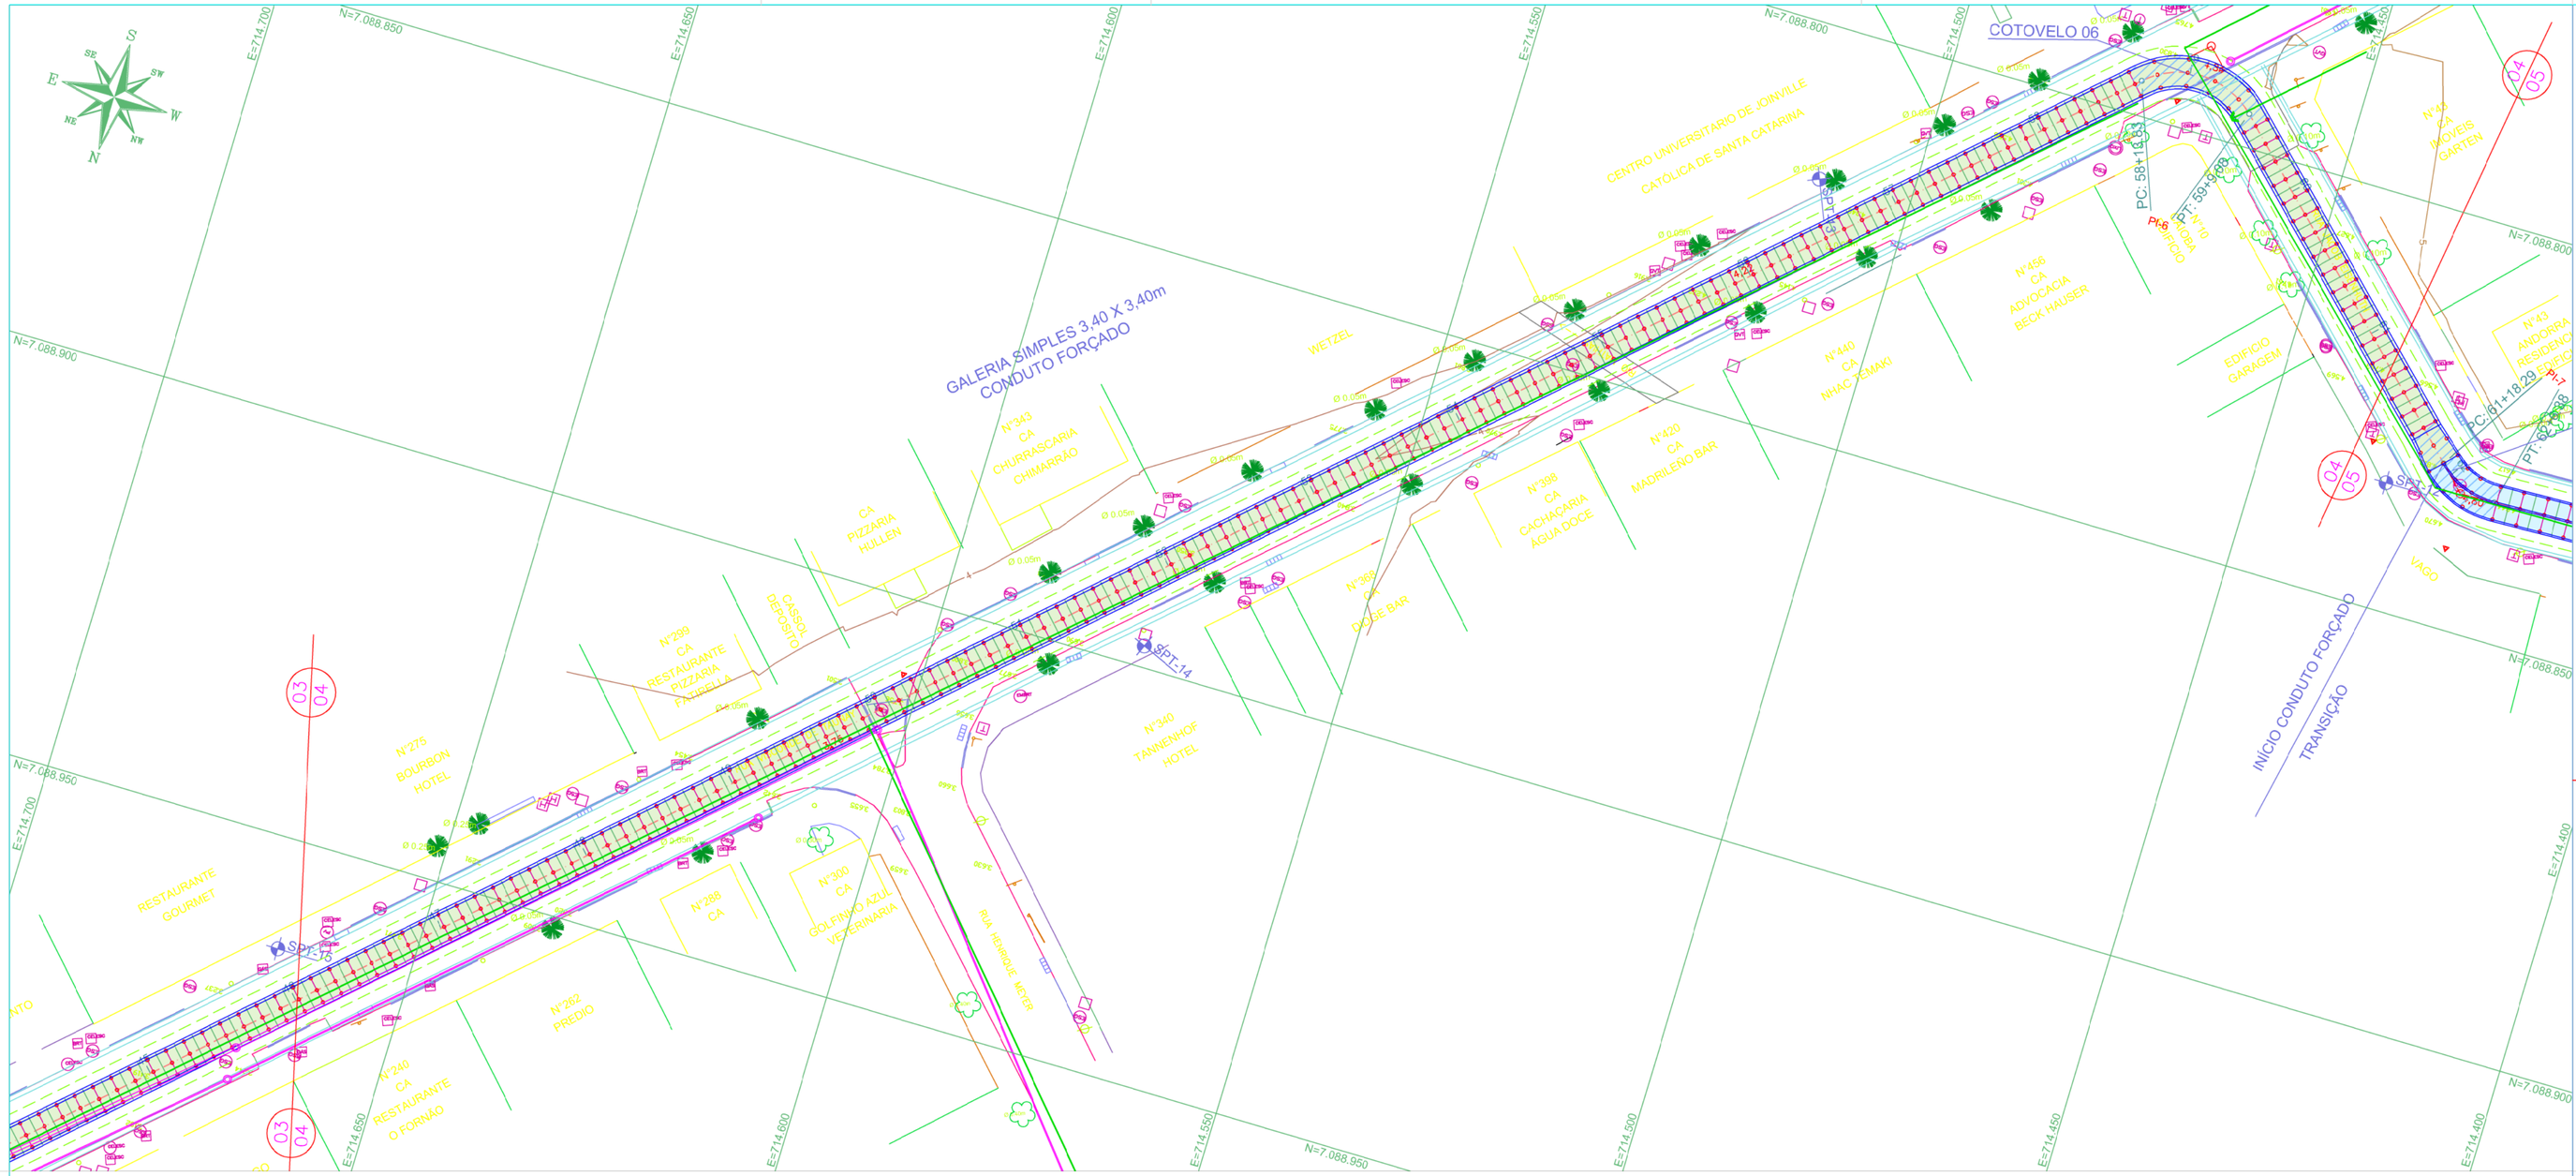

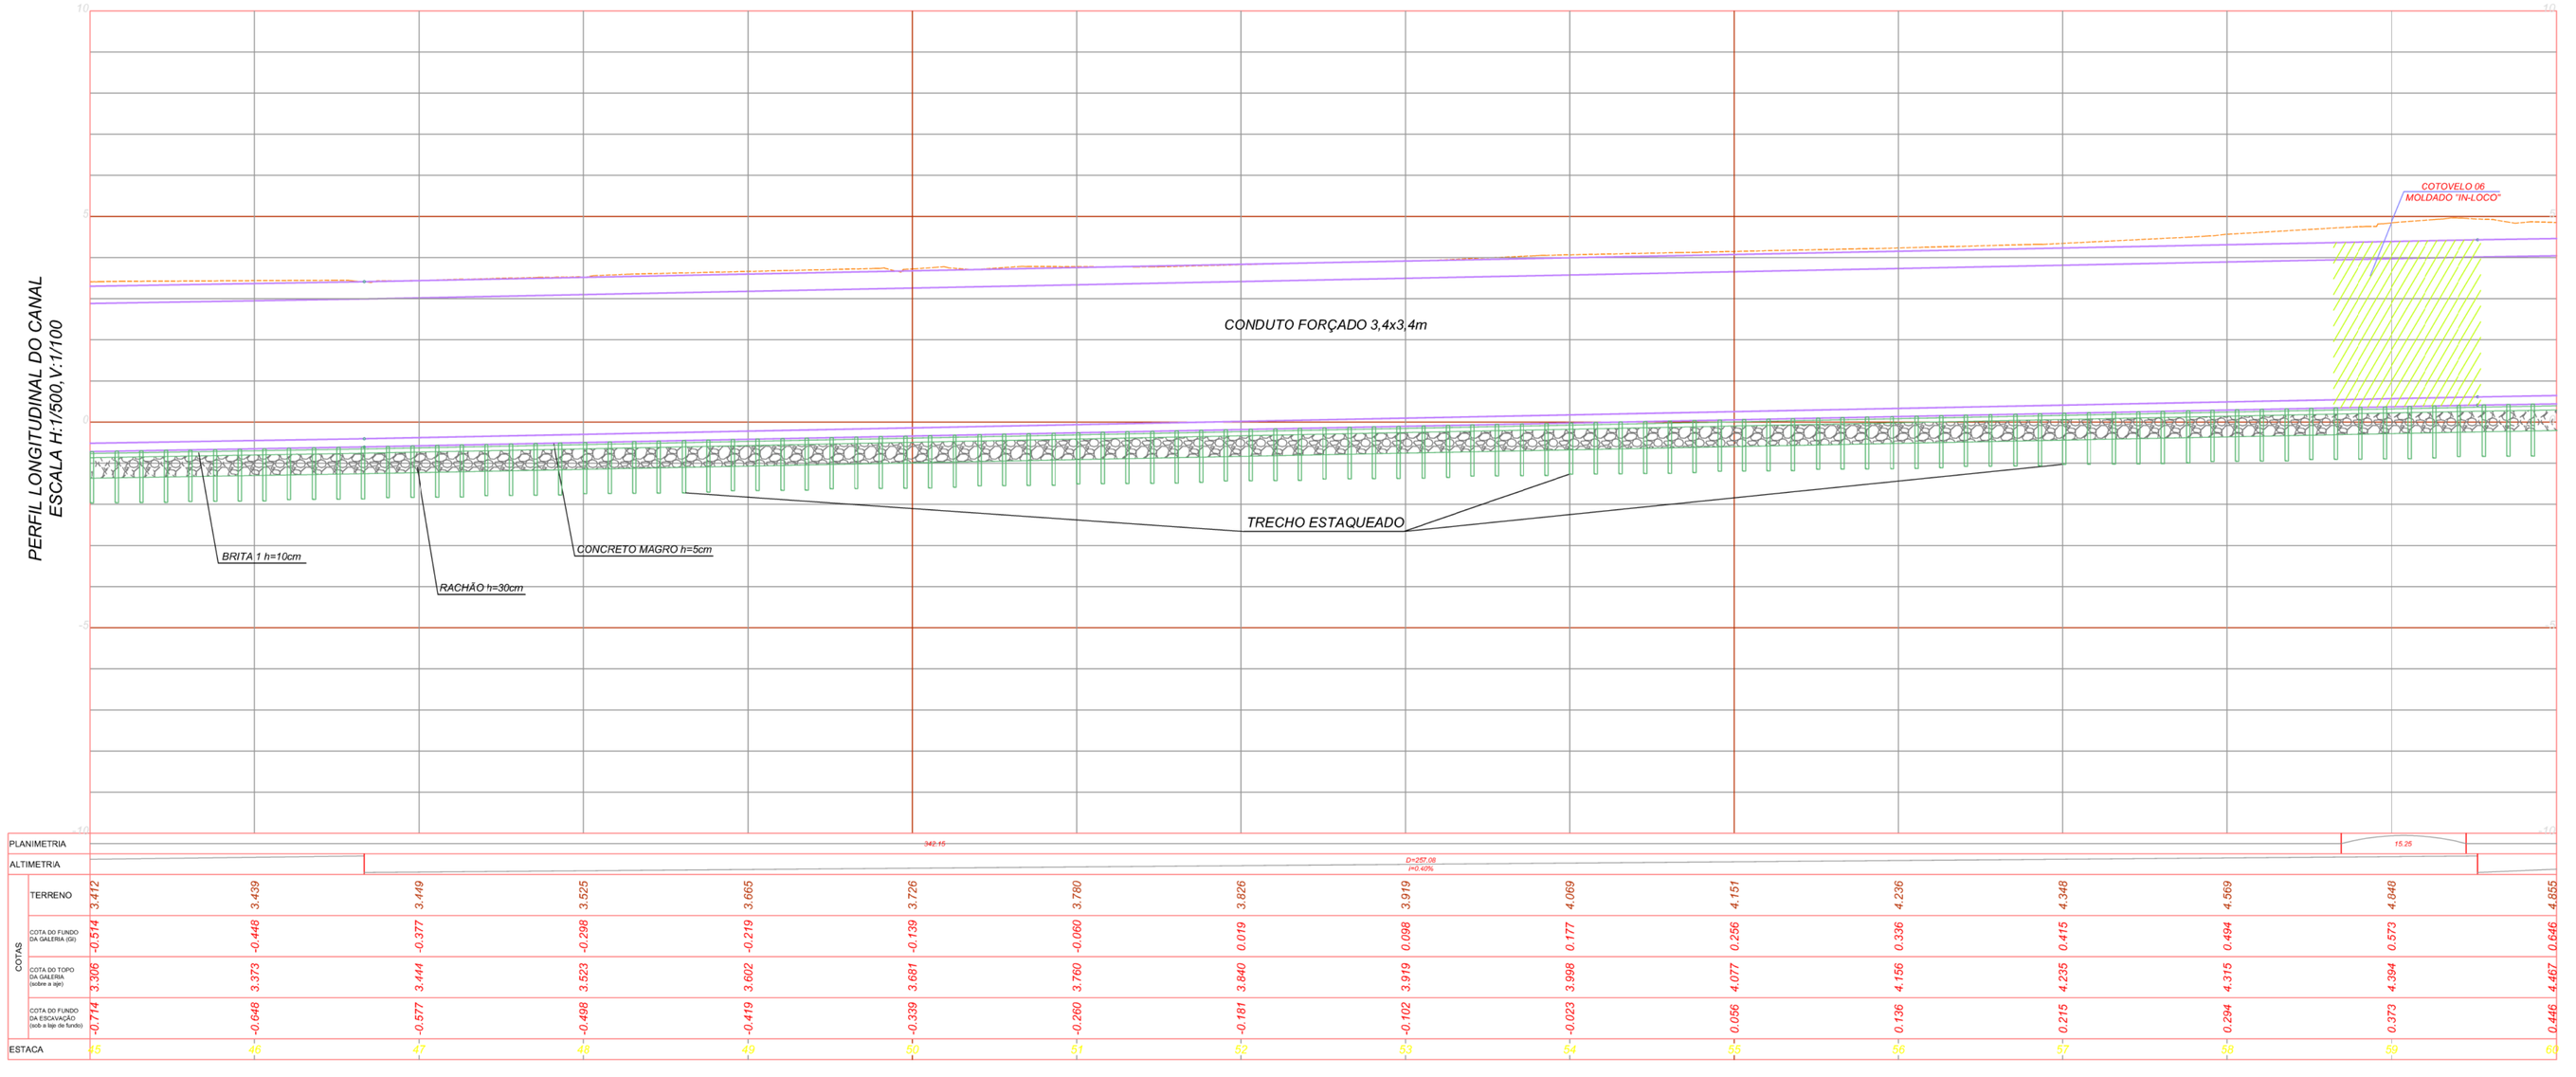

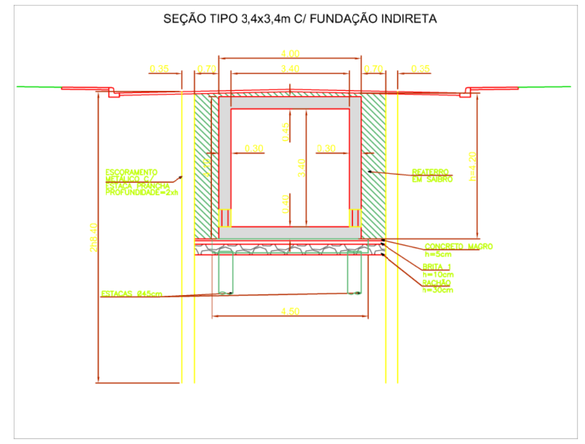

LEGENDA

- CONDUTO FORÇADO
- GALERIA
- REDE DE ESGOTO EXISTENTE
- REDE DE ÁGUA EXISTENTE
- DRENAGEM EXISTENTE
- ESCORAMENTO LATERAL

REVISÕES

NÚMERO	DESCRIÇÃO	DATA	AUTOR	APROV.
15				
14				
13				
12				
11				
10				
9				
8				
7				
6	REVISÃO GERAL	05/2013		EJF

ESPAÇO RESERVADO A P.M.J.

PROJETO EXECUTIVO DE ENGENHARIA
AMPLIAÇÃO DA CAPACIDADE HIDRÁULICA DO RIO MATHIAS
PREFEITURA MUNICIPAL DE JOINVILLE
SECRETARIA DE ADMINISTRAÇÃO

TÍTULO:	OBRAS HIDRAULICAS		
CONTEÚDO:	GALERIA DE CONDUÇÃO e CONDUTO FORÇADO - PLANTA E PERFIL		
COORDENADOR:	EDU JOSÉ FRANCO	ENG. CIVIL	CREA 25.802 D/PR
AUTOR:	EDMILSON DE SOUZA	ENG. CIVIL	CREA 27.052 D/PR

PRANCHA No **OH-04** de 08

ELABORAÇÃO: parallela engenharia consultiva
RUA DR. REYNALDO MACHADO nº 1251
PRADO VELHO - - CURITIBA - - PARANÁ
FONE (041) 3023-9963 - FAX (041) 3023-9962

ARQUIVO DIGITAL: 450-200-OH01(01)___.dwg REV.: 6

ESCALA INDICADA

DATA DE CONTRATO MAIO/2013

FORMATO A1 (841x594mm)