PERFIL LONGITUDINAL DO CANAL
ESCALA H:1/500,V:1/100

ESTACA	COTA DO FUNDO DA ESCAVAÇÃO (sob a laje de fundo)	COTA DO TOPO DA GALERIA (sobre a laje)	COTA DO FUNDO DA GALERIA (GI)	TERRENO
105	5.152	7.273	5.352	7.316
106	5.269	7.390	5.469	7.418
107	5.386	7.507	5.586	7.502
108	5.504	7.625	5.704	7.591
109	5.621	7.742	5.821	7.755
110	5.737	7.858	5.937	7.862
111	5.846	7.967	6.046	8.007
112	5.956	8.077	6.156	8.134
113	6.065	8.186	6.265	8.273
114	6.175	8.296	6.375	8.353
115	6.284	8.405	6.484	8.492
116	6.394	8.514	6.594	8.607
117	6.503	8.624	6.703	8.721
118	6.613	8.733	6.813	8.863
119	6.722	8.843	6.922	8.946
120	6.837	8.958	7.037	8.969
121	6.964	9.085	7.164	9.097
	6.989	9.110	7.189	9.110

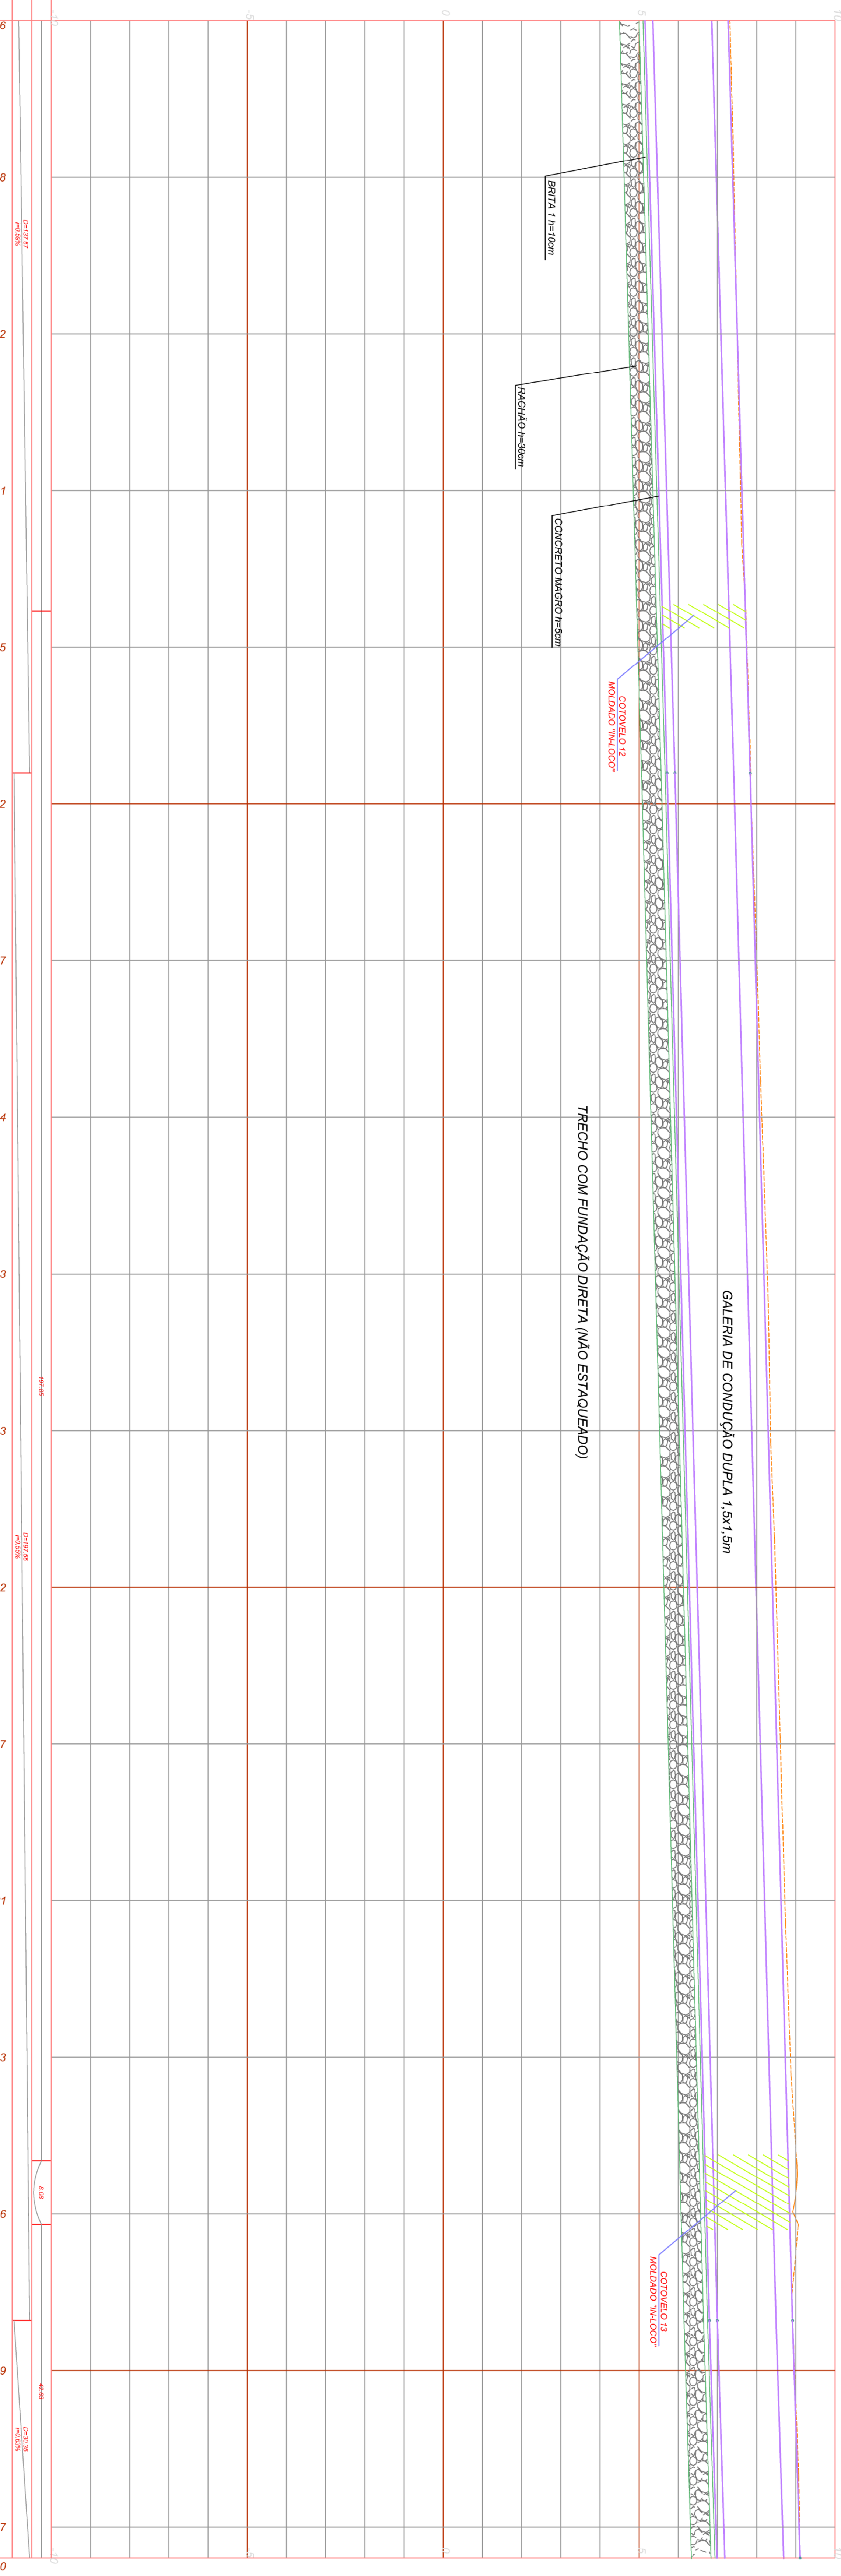

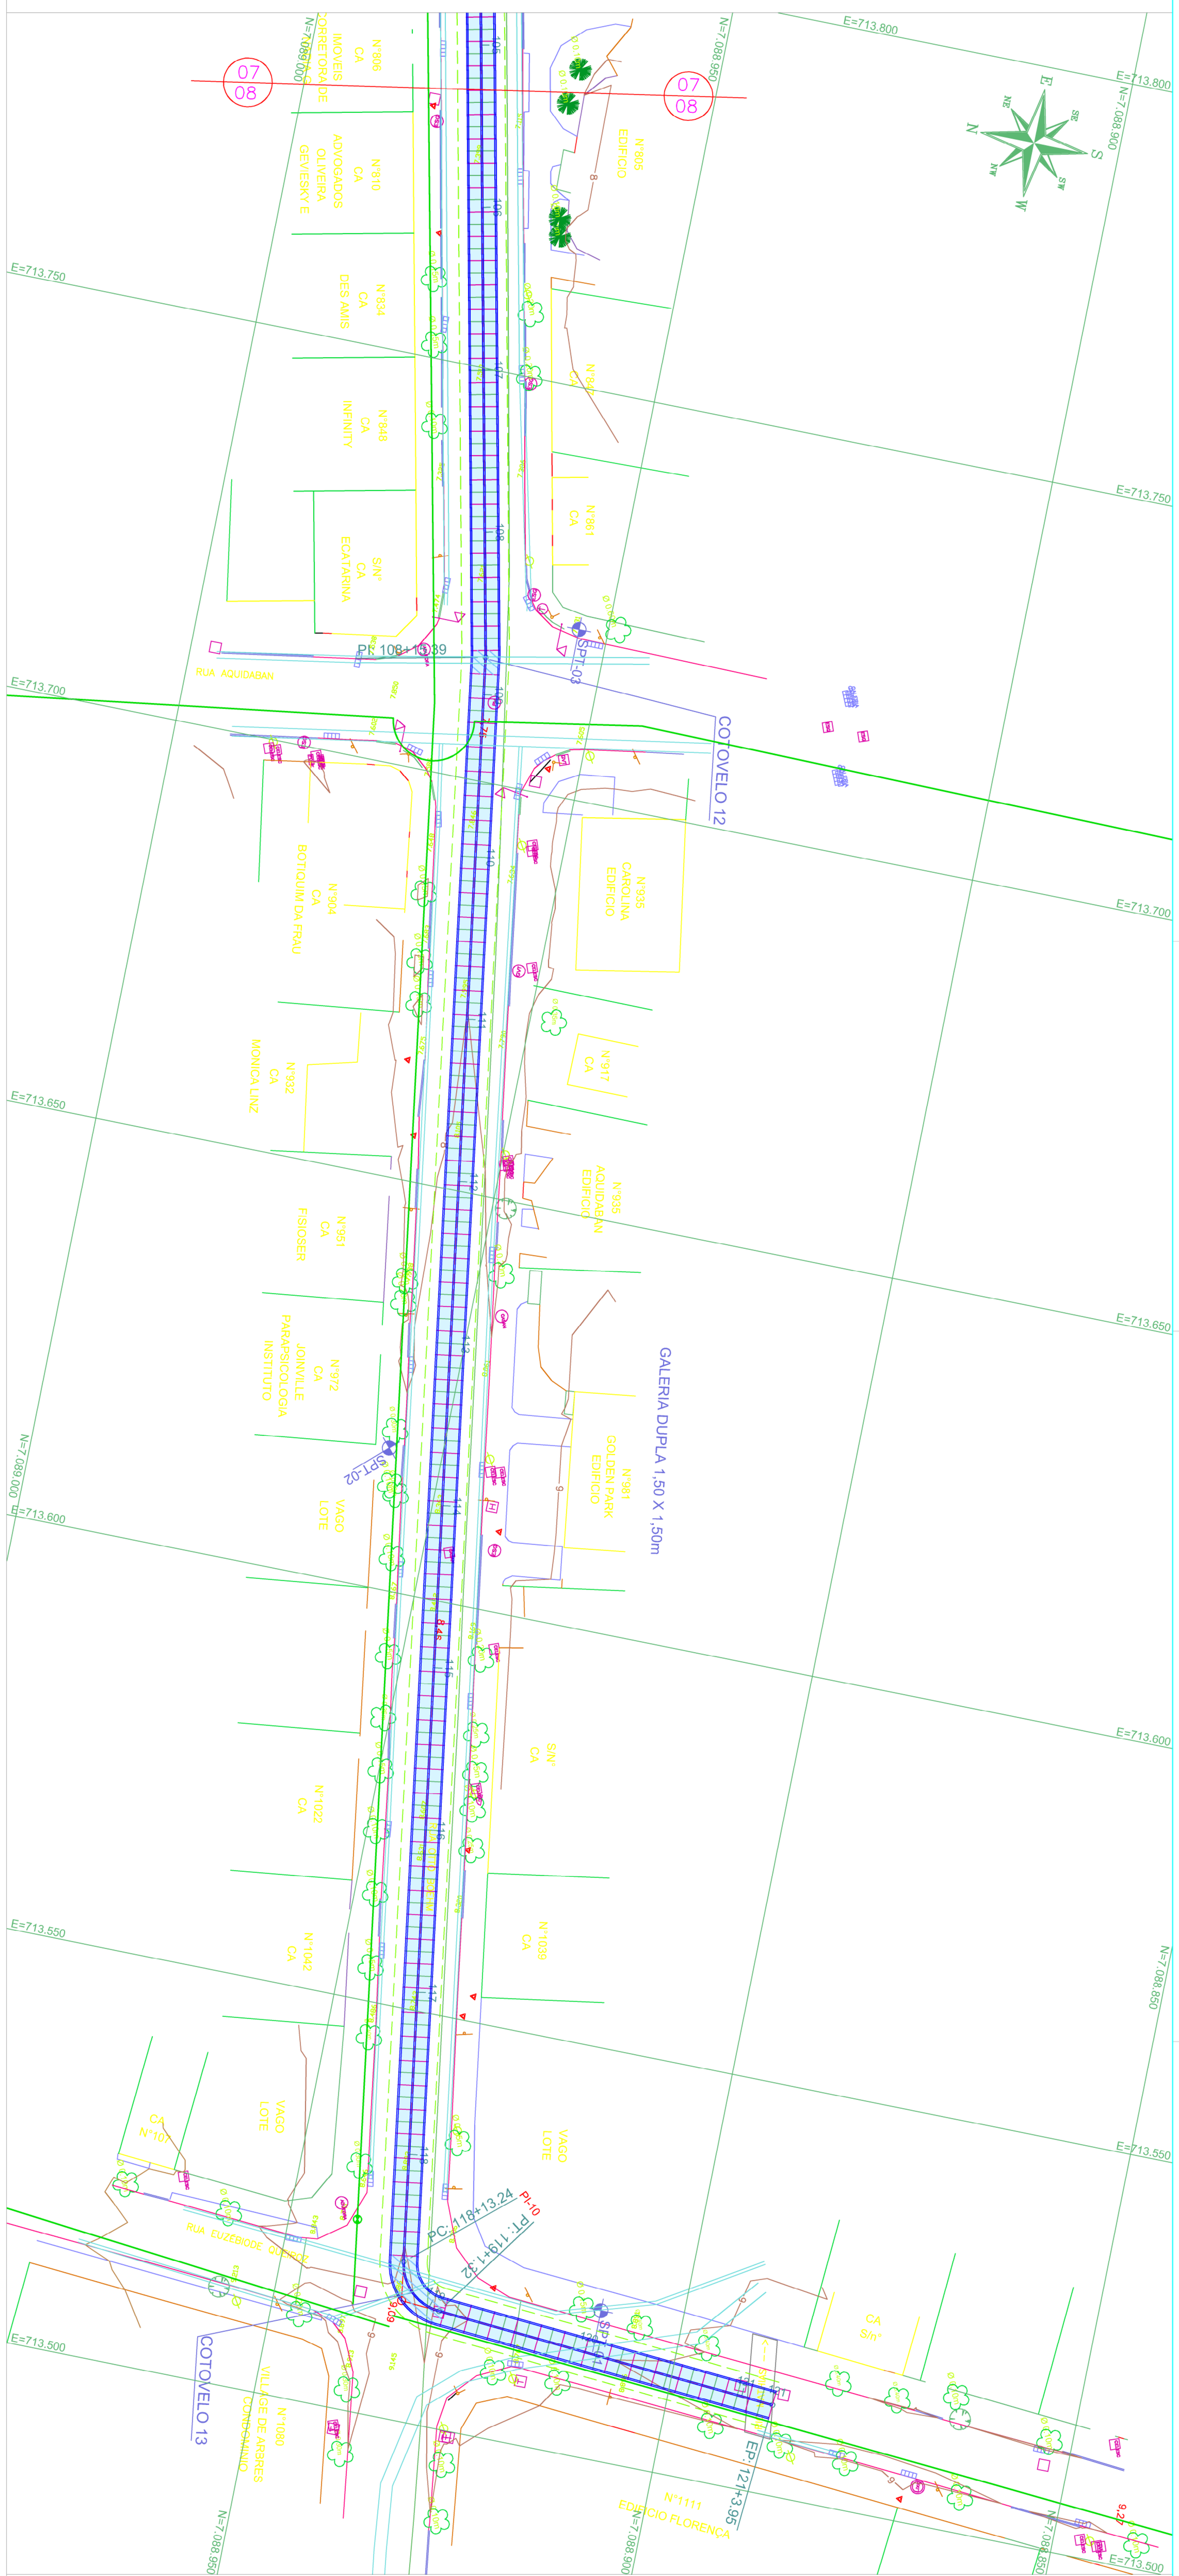

LEGENDA

CONDUTO FORÇADO
GALERIA
REDE DE ESGOTO EXISTENTE
REDE DE ÁGUA EXISTENTE
DRENAGEM EXISTENTE
ESCORAMENTO LATERAL

SEÇÃO TIPO 1,5x1,5m DUPLA C/ FUNDAÇÃO DIRETA

ESPAÇO RESERVADO A P.M.J.

REVISÕES

NÚMERO	DESCRIÇÃO	DATA	AUTOR	APROV.
15				
14				
13				
12				
11				
10				
9				
8				
7				
6	REVISÃO GERAL	05/2013		EJF

PROJETO EXECUTIVO DE ENGENHARIA
AMPLIAÇÃO DA CAPACIDADE HIDRÁULICA DO RIO MATHIAS

PREFEITURA MUNICIPAL DE JOINVILLE
SECRETARIA DE ADMINISTRAÇÃO

TÍTULO: OBRAS HIDRAULICAS

CONTEÚDO: GALERIA DE CONDUÇÃO e CONDUTO FORÇADO - PLANTA E PERFIL

PRANCHA No OH-08 de 08

COORDENADOR: EDU JOSÉ FRANCO ENG. CIVIL CREA 25.802 D/PR
AUTOR: EDMILSON DE SOUZA ENG. CIVIL CREA 27.052 D/PR
ELABORAÇÃO: paralela engenharia consultiva
RUA DR. REYNALDO MACHADO nº 1251 PRADO VELHO - CURITIBA - PARANÁ
FONE (041) 3023-9940 - FAX (041) 3023-9942

ARQUIVO DIGITAL: 450-200-OH01(01)__.dwg REV.: 6
ESCALA INDICADA
DATA DE CONTRATO MAIO/2013

FORMATO A1 (841x594mm)