



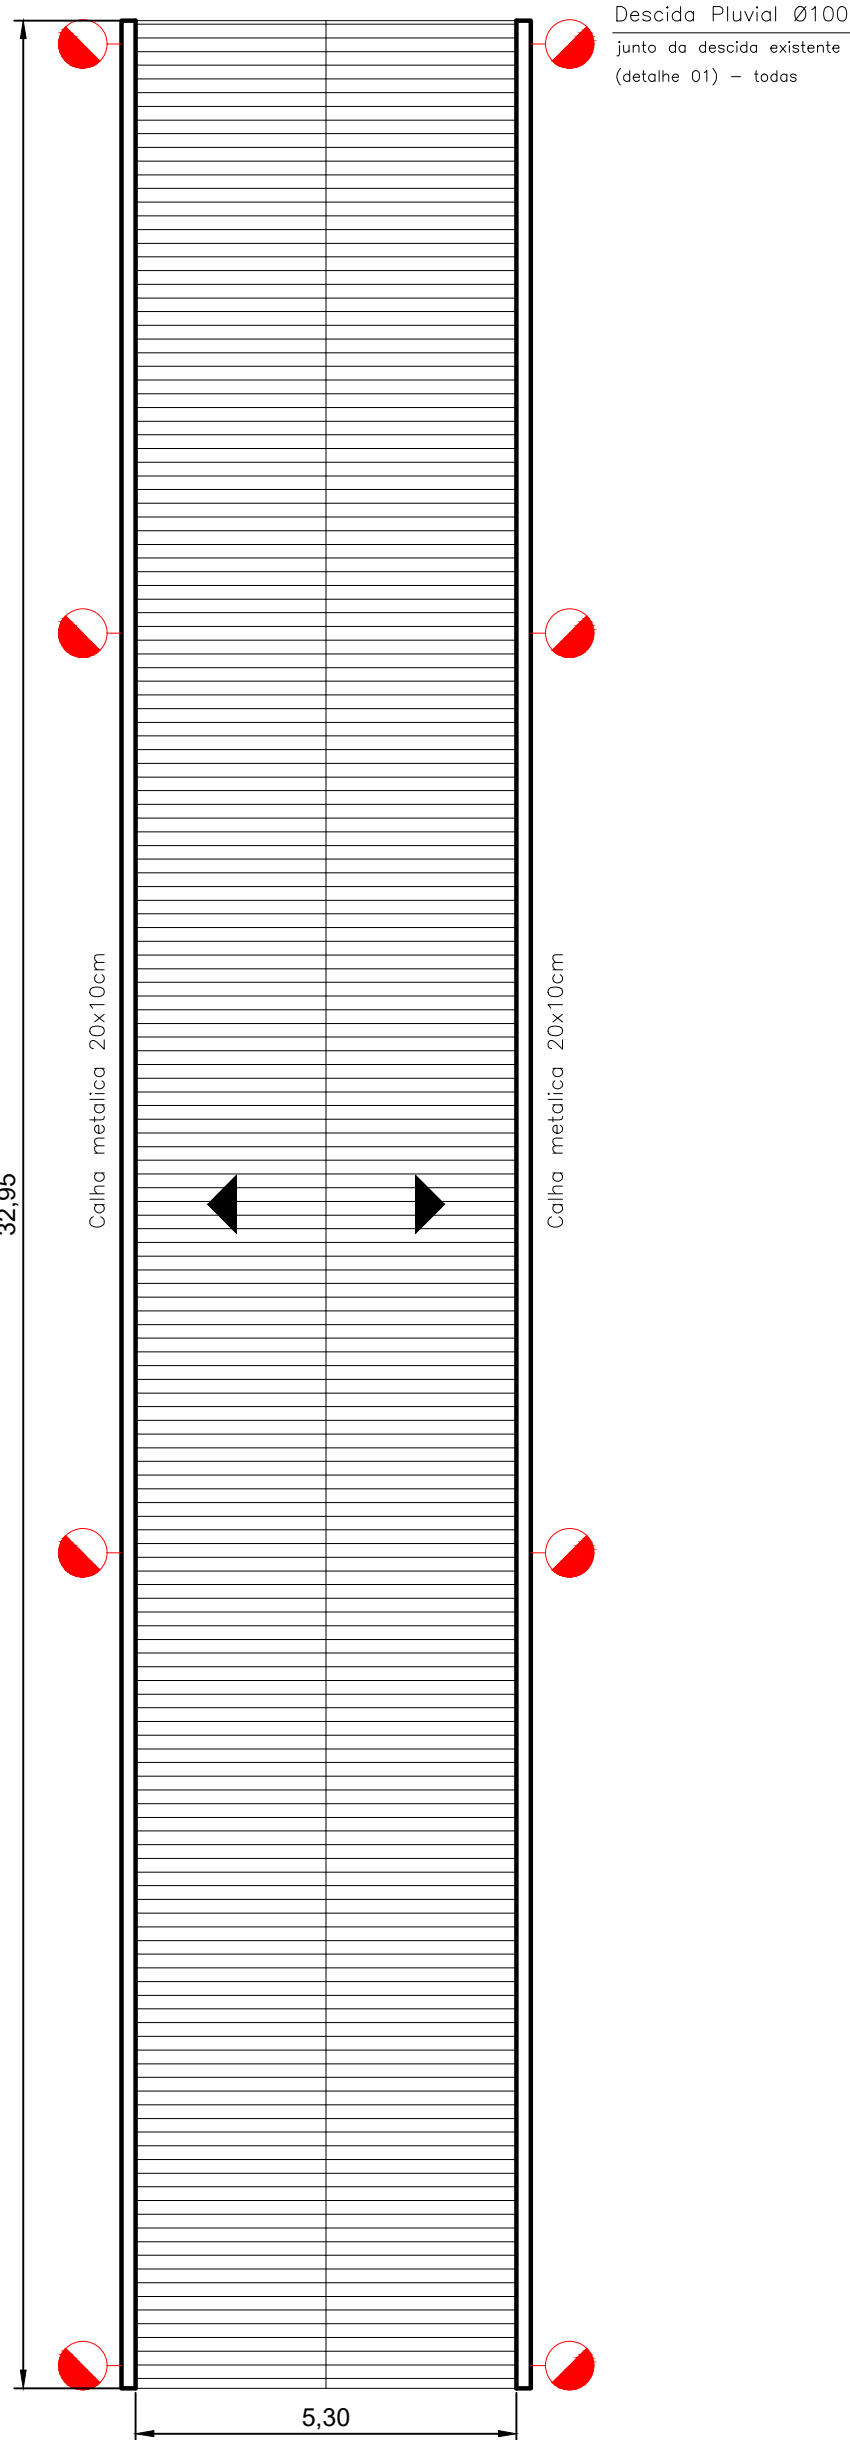


Patio Interno
Nível da Cobertura
Escala 1/100

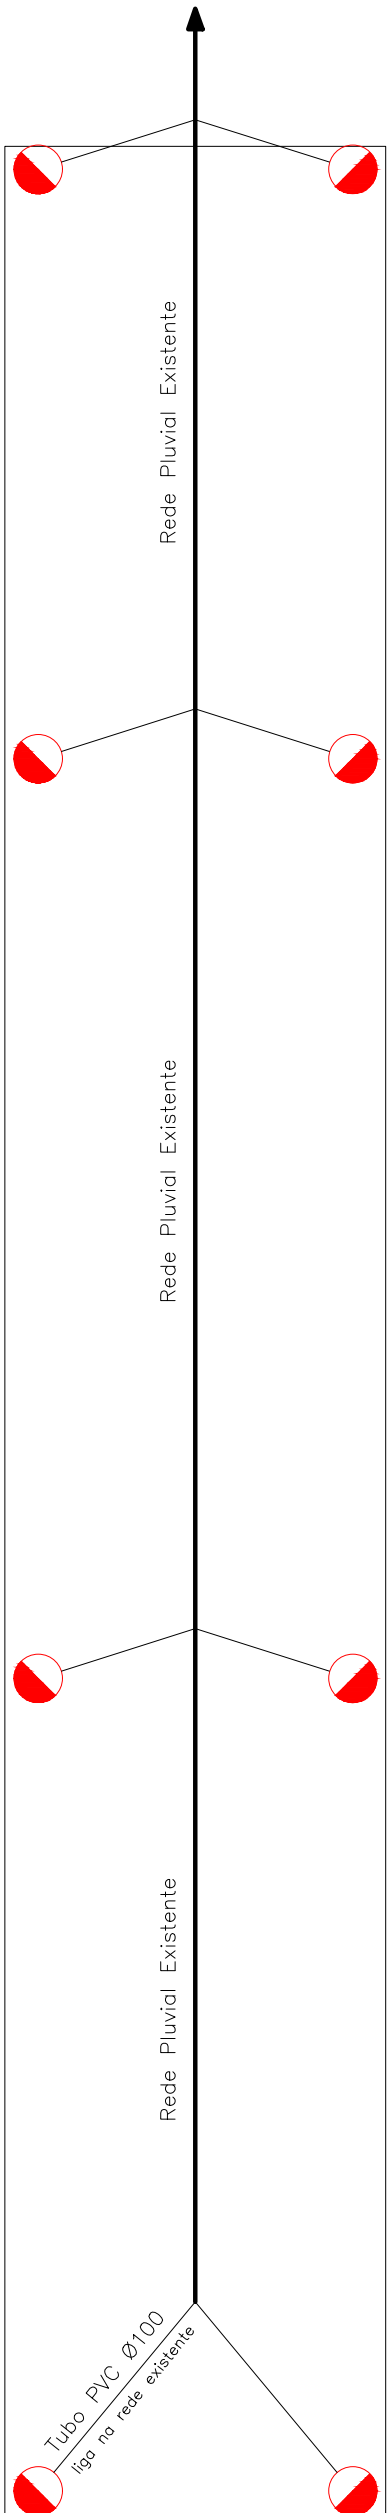


Patio Interno
Nível do Solo
Escala 1/100

Detalhe 01

Descidas Pluviais

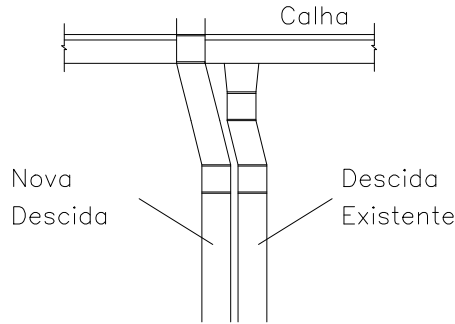

Escala 1/25

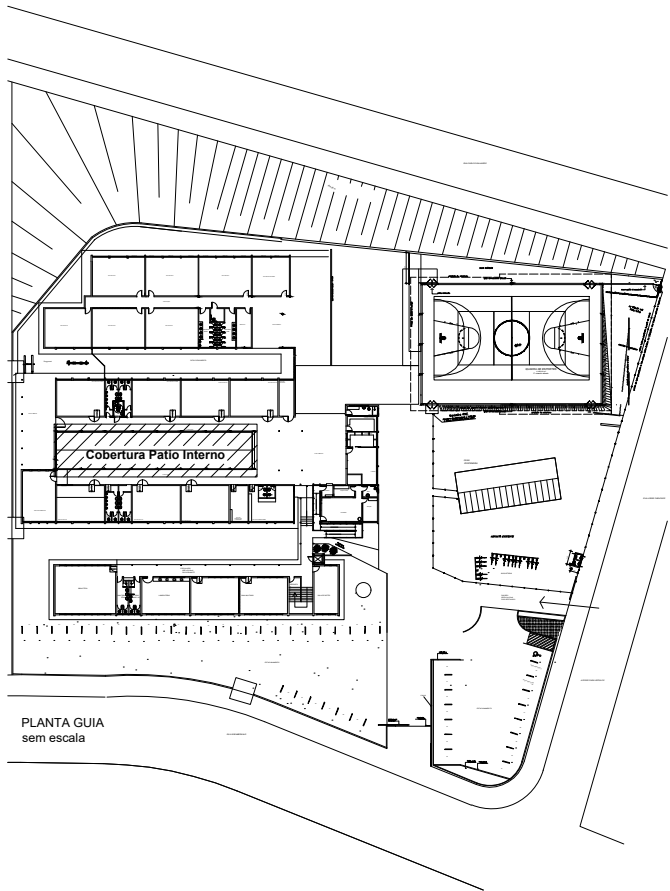

OBSERVAÇÕES

As cotas presentes nesta planta são indicativas.

Por se tratar de construção em meio a edificações existentes, faz-se necessária aferição das dimensões "in loco" antes da execução de quaisquer serviços.

Empreendimento EM PROF. ORESTES GUIMARÃES	
Proprietário APP E.M. Prof. Orestes Guimarães	
Título Captação e Direcionamento de Aguas Pluviais	
Conteúdo Planta de Cobertura e Detalhes - Patio Interno	
Endereço R. Boehmerwald, 1830 - Boehmerwald - Joinville/SC	
Responsável técnico / Autor do projeto Luiz O. B. de Souza Lobo CREA 14.187-8 ENGENHEIRO CIVIL	b Gerenciamento e Execução de Obras bauma engenharia Rua Abdon Batista, 121 sala 1806 Edifício Hannover - Centro Fone/Fax (47) 3032-3232 CEP 89.201-010 - Joinville - SC www.bauma.com.br
Proprietário APP E.M. Prof. Orestes Guimarães	Escala Indicada Data Dezembro de 2017 Desenho Leopoldo Folha 01/02
DIREITOS AUTORAIS RESERVADOS. NÃO PODERÁ SER COPIADO SEM AUTORIZAÇÃO PRÉVIA.	

