


SECRETARIA DE INFRAESTRUTURA URBANA
UNIDADE DE PAVIMENTAÇÃO

LEGENDA:


	PASSEIO
	PISTA DE ROLAMENTO
	PASSEIO

NOTAS:

1 - ESTACAS A CADA 20,00m;
 2 - ESTE DESENHO CONTÉM INFORMAÇÕES ESPECÍFICAS À FINALIDADE A QUE SE PROPÕE E NÃO DEVE SER UTILIZADO PARA OUTROS FINS SEM CONSULTA AO RESPONSÁVEL TÉCNICO;

PROJETO		Nome da Obra / Endereço: RUA FREDERICO EICK - BAIRRO SANTO ANTÔNIO		
Resp. Técnico:  Engº Civil: Juliano de Sant'Anna CREA: 49.431-5		TRECHO: GUILHERME KOCH / RICARDO LANDMANN		
Proprietário:  PREFEITURA DE JOINVILLE		Conteúdo: PROJETO GEOMÉTRICO		Núm. Prancha: 01/01
Desenho: ÚNICO	Arq. CAD: PROJETO GEOMÉTRICO	Modificação:	Data: OUT/2018	Escala: S/ESCALA

REQUALIFICAÇÃO

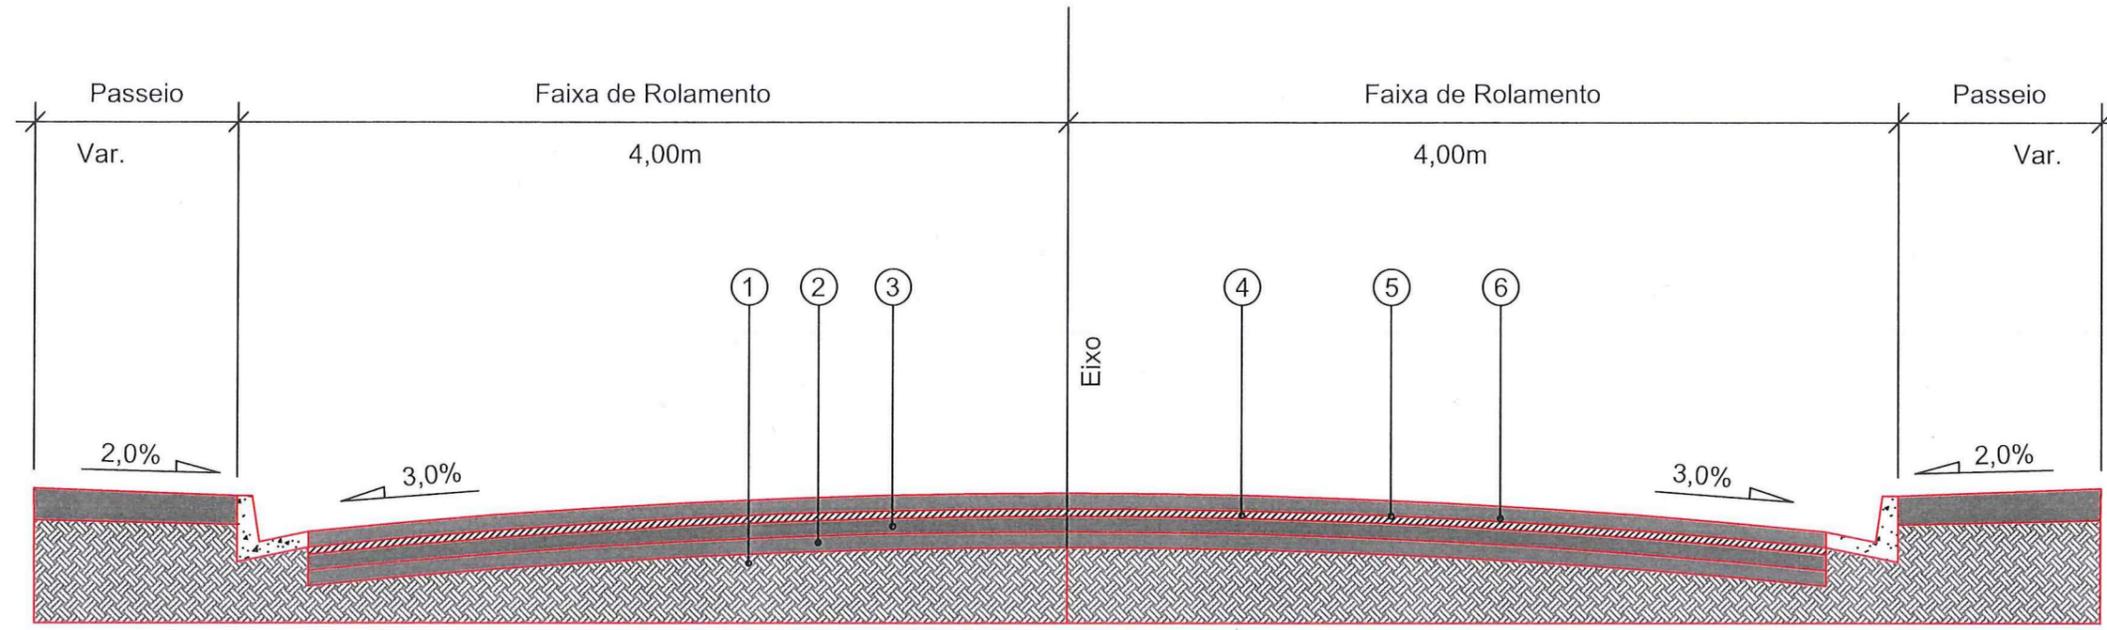

- 1 - Subleito Existente
- 2 - Base Existente
- 3 - Sub-base Existente
- 4 - Revestimento Existente
- 5 - Pintura de Ligação - RR - 1C
- 6 - CAUQ - Concreto Asfáltico Usinado a Quente Faixa "c" = 4,00cm





SECRETARIA DE INFRAESTRUTURA URBANA
GERÊNCIA DE PAVIMENTAÇÃO

LEGENDA:

NOTAS:

PROJETO PAVIMENTAÇÃO Resp. Técnico: Engº Civil: Juliano de Sant'Anna CREA: 49.431-5 Proprietário: PREFEITURA DE JOINVILLE Desenho: ÚNICO		Nome da Obra / Endereço: RUA FREDERICO EICK - BAIRRO: ANTO ANTONIO TRECHO: RUA GUILHERME KOCK / RUA RICARDO LANDMANN		Núm. Prancha: 01/01
Conteúdo: PROJETO PAVIMENTAÇÃO		Arq.CAD: PROJETO PAVIMENTAÇÃO	Modificação: Data: OUT/2018	

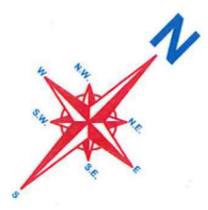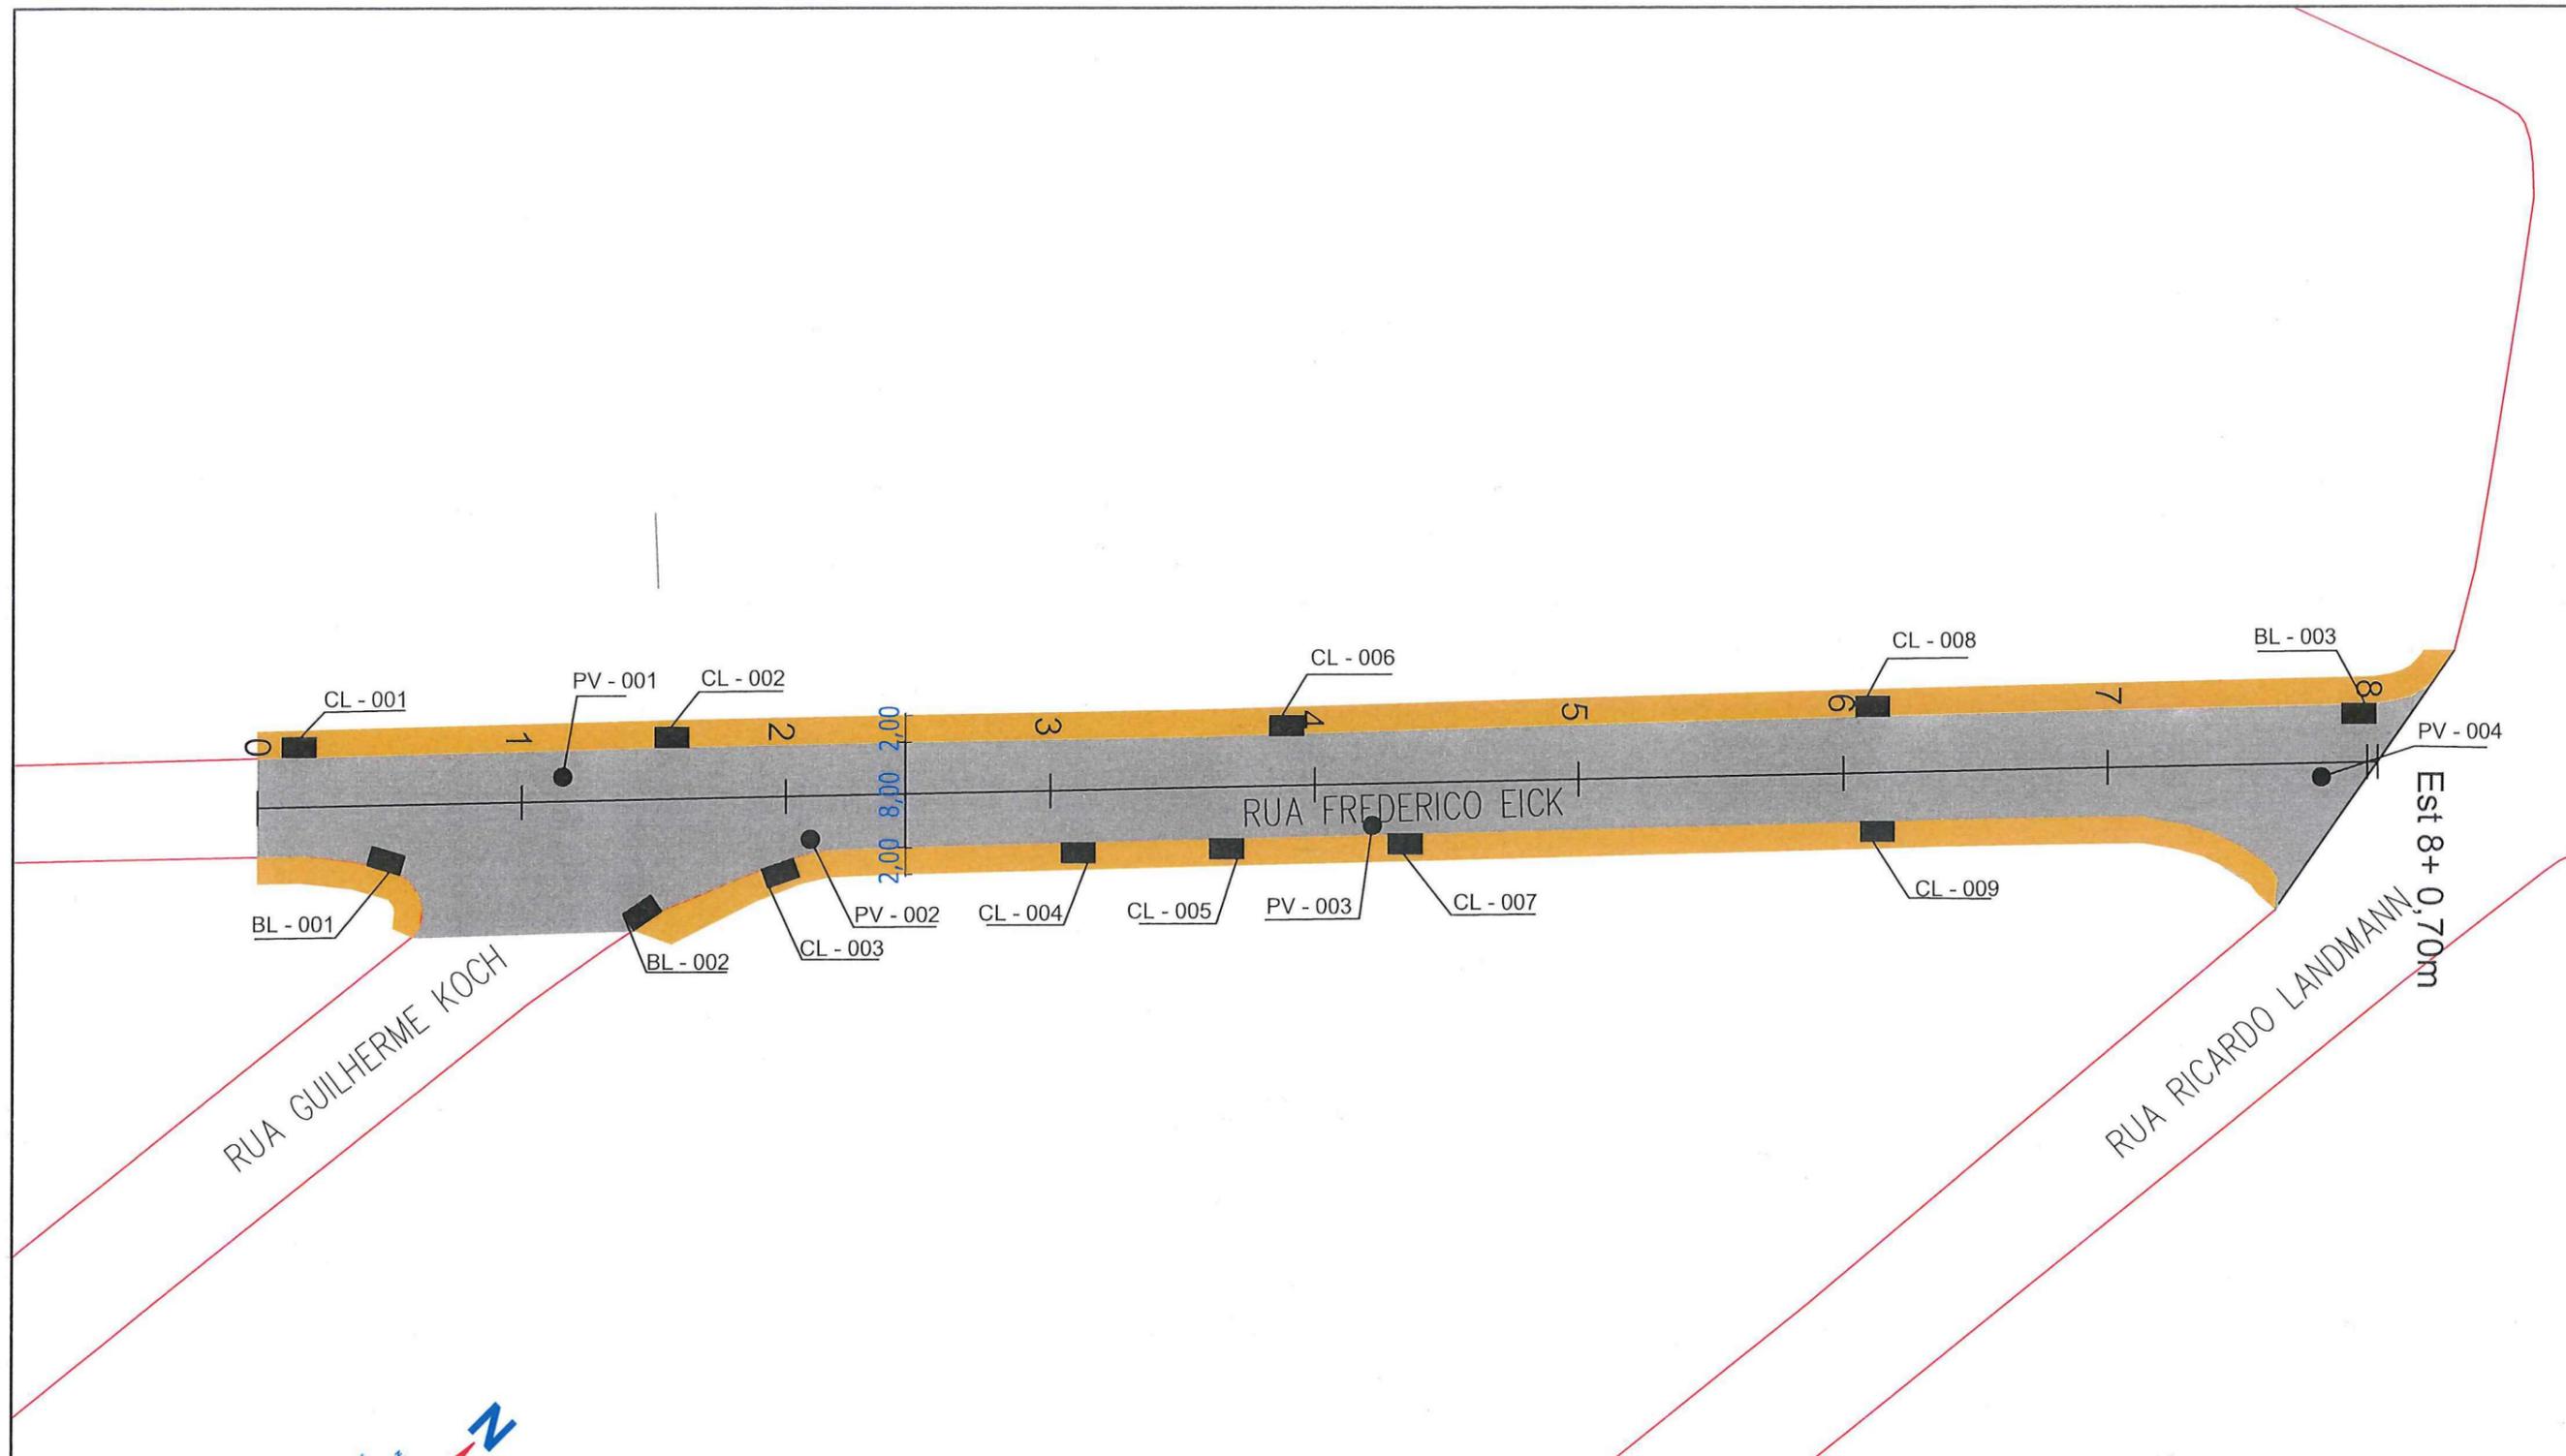

SECRETARIA DE INFRAESTRUTURA URBANA
UNIDADE DE PAVIMENTAÇÃO

LEGENDA:

- PASSEIO
- PISTA DE ROLAMENTO
- PASSEIO

NOTAS:

- 1 - ESTACAS A CADA 20,00m;
- 2 - ESTE DESENHO CONTÉM INFORMAÇÕES ESPECÍFICAS À FINALIDADE A QUE SE PROPÕE E NÃO DEVE SER UTILIZADO PARA OUTROS FINS SEM CONSULTA AO RESPONSÁVEL TÉCNICO;

PROJETO		Nome da Obra / Endereço: RUA FREDERICO EICK - BAIRRO SANTO ANTÔNIO			Núm. Prancha: 01 / 01
Resp. Técnico: Engº Civil: Juliano de Sant'Anna CREA: 49.431-5		TRECHO: RUA GUILHERME KOCK / RUA RICARDO LANDMANN			
Proprietário: PREFEITURA DE JOINVILLE		Conteúdo: PROJETO DRENAGEM			Escala: S/ESCALA
		Desenho: ÚNICO	Arq.CAD: PROJETO GEOMÉTRICO	Modificação:	
		Data: OUT/2018			