


LOTE 01

SECÃO TIPO DE PAVIMENTAÇÃO com PAVER - espessura de 8 cm para tráfego de veículos.(Fck=35 mpa)

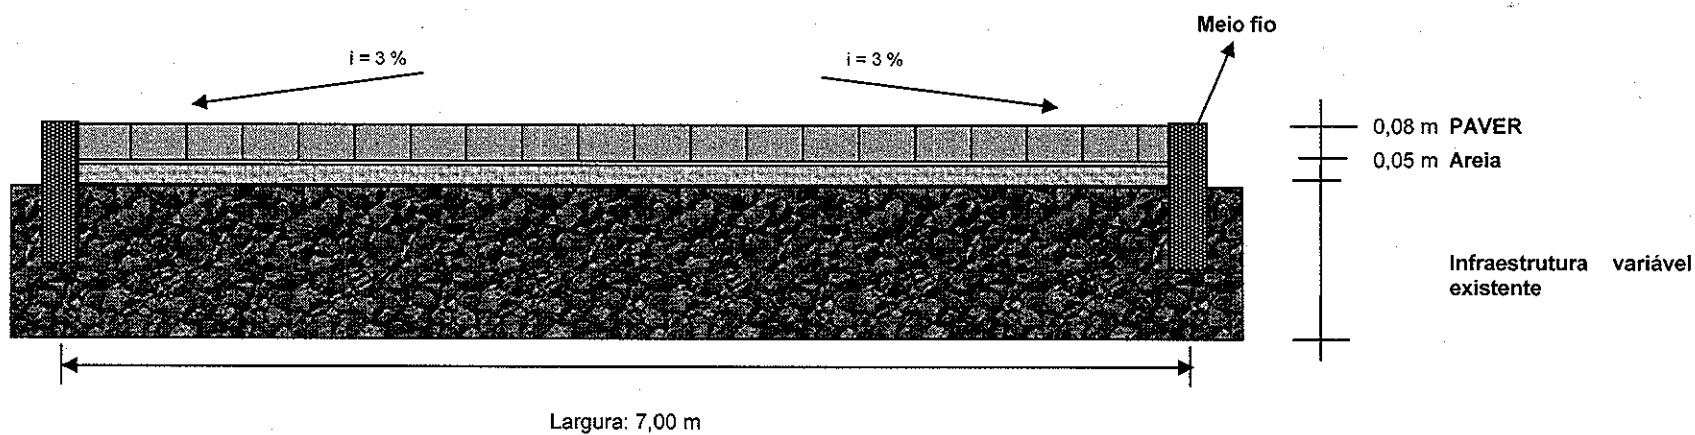

Extensão: m

Área : m²

RUA BENEFICIADA: Estrada Quiriri – trecho do calçamento existente até E. M. Humbert Hubner