


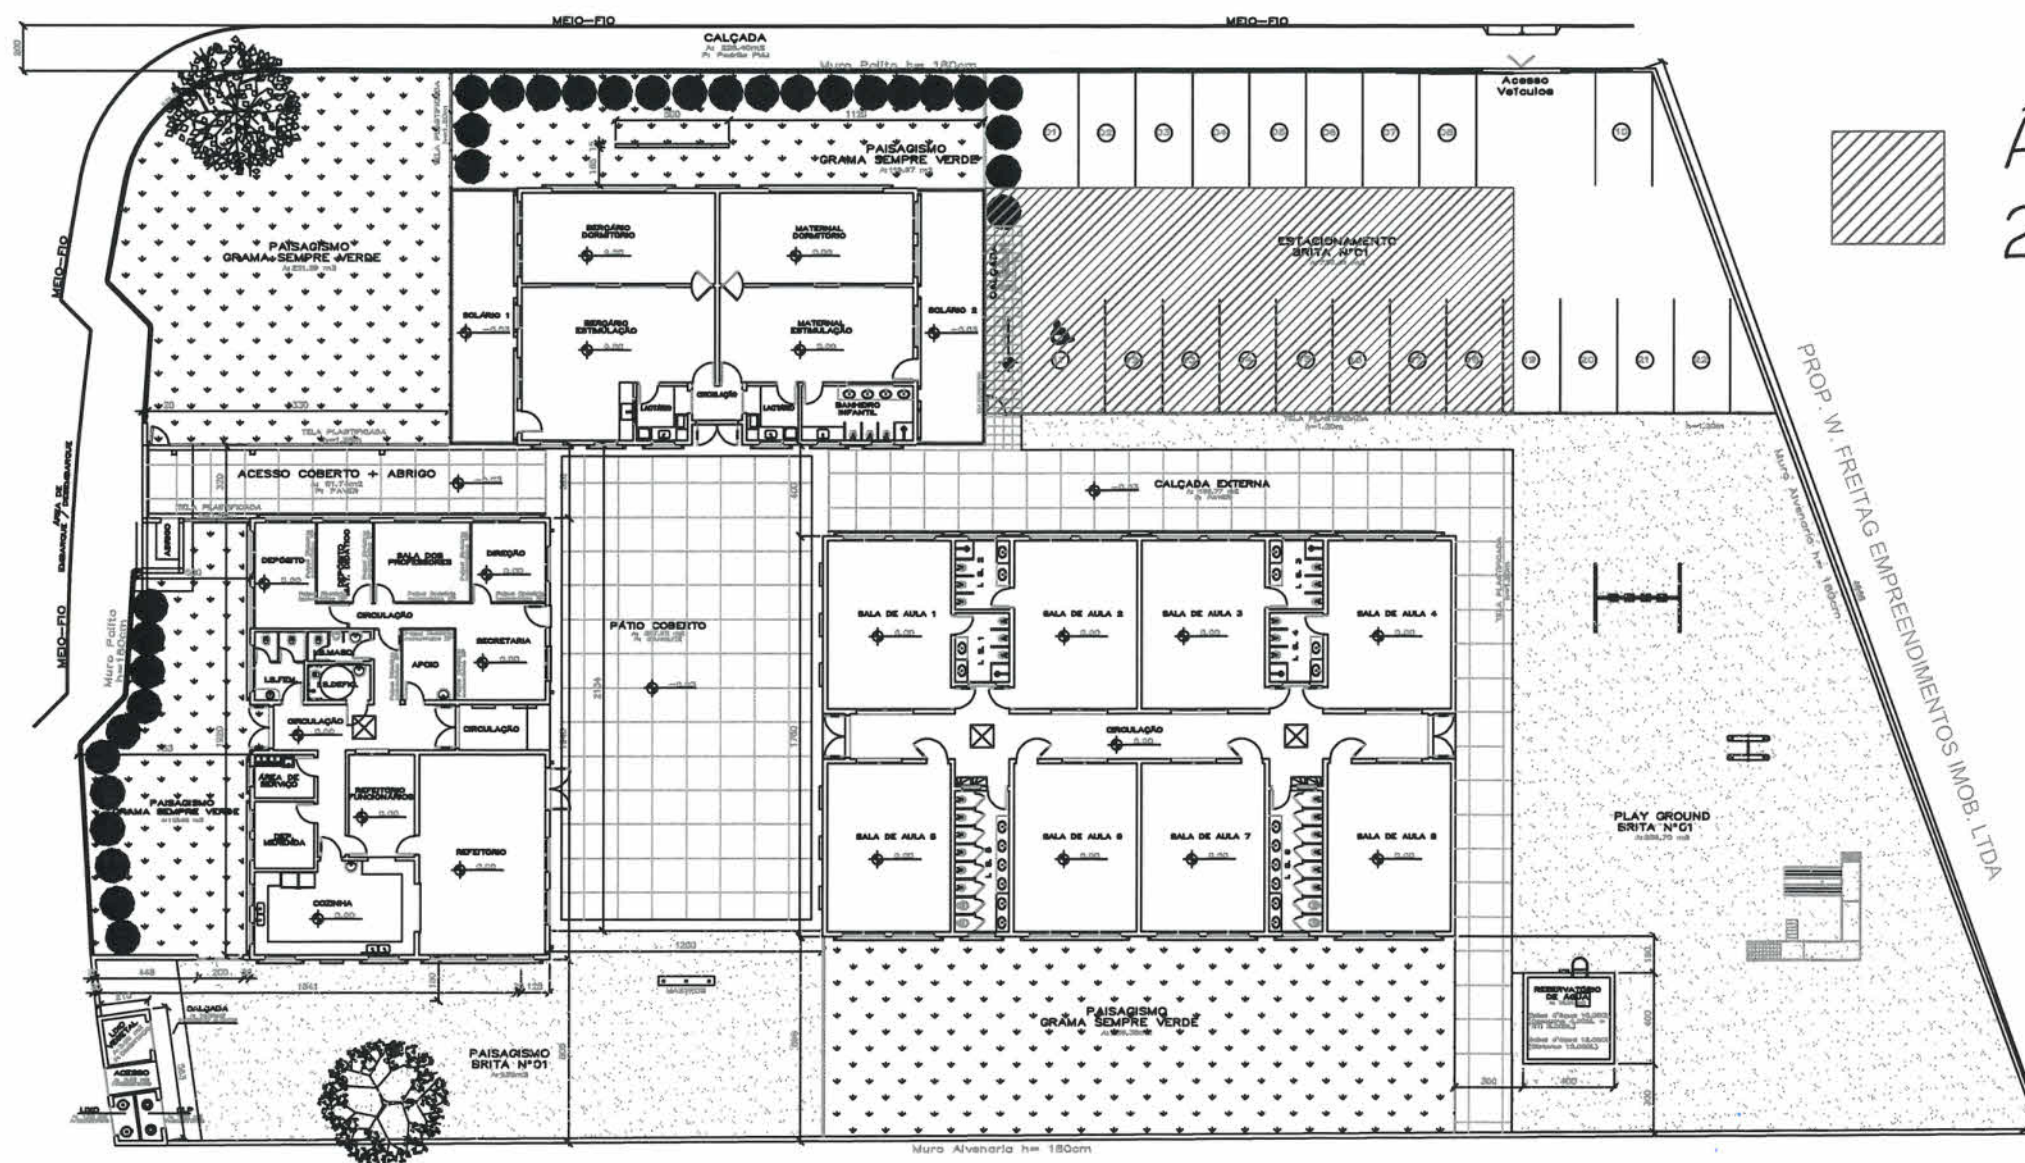

ÁREA À AMPLIAR:
2 PAVIMENTOS

UNIDADE ESCOLAR CEI MIRACI DERETI
 ÁREA À REFORMAR (m²) 1.349,07
 ÁREA A AMPLIAR (m²) 498,57
 ÁREA TOTAL (m²) 1078,53
 ÁREA DO TERRENO (m²) 2.400,00

 SECRETARIA DE EDUCAÇÃO Rua Itajai, 390 - Centro Joinville / SC - CEP 89 201-090 Telefone: (47) 3433-3000 Fax: (47) 3433-1122 E-mail: educacao@joinville.sc.gov.br www.joinville.sc.gov.br	PROJETO ARQUITETÔNICO	Nome da Obra / Endereço:	
	Requerente: Secretaria de Educação	CEI MIRACI DERETI R. Bento José Flores, nº25 - Espinheiros, Joinville - SC	
	Proprietário: GISELE CRISTINE DA SILVA Diretora Executiva Matrícula: 59.465	Conteúdo: IMPLANTAÇÃO COM PREVISÃO PARA AMPLIAÇÃO	Núm. Prancha: 01/01
	Autores: Eng. Rosane Mebs CREA/SC 040.682-9	Desenho: Zimmermann	Arq. Eletrônico: Modificação: 00 Data: 12/04/2019 Escala: indicada