

RUA BARRA VELHA

0

1

2

3

4

5

6

7

8

9

RUA ALFREDO WAGNER

RUA SANTA ROSA DE LIMA

2,00 7,70 2,00

2,00 7,70 2,00



SECRETARIA DE INFRAESTRUTURA URBANA  
UNIDADE DE PAVIMENTAÇÃO

LEGENDA:



NOTAS:

1 - ESTACAS A CADA 20,00m;  
2 - ESTE DESENHO CONTÉM INFORMAÇÕES ESPECÍFICAS À FINALIDADE A QUE SE PROPÕE E NÃO DEVE SER UTILIZADO PARA OUTROS FINS SEM CONSULTA AO RESPONSÁVEL TÉCNICO;

PROJETO  
GEOMÉTRICO

Resp. Técnico:

Eng.º Civil: Johano de Sant'Anna  
CREA: 49.431-5

Proprietário:

PREFEITURA DE JOINVILLE

Nome da Obra / Endereço:

RUA ALFREDO WAGNER - BAIRRO PETRÓPOLIS

TRECHO: BARRA VELHA / PETRÓPOLIS

Conteúdo:

PROJETO GEOMÉTRICO

Núm. Prancha:

01 / 05

Desenho:

ÚNICO

Arq.CAD:

PROJETO GEOMÉTRICO

Modificação:


Data:

MAIO/2018

Escala:

S/ESCALA

Eng.º Thalles Vieira  
Secretaria de Infraestrutura Urbana  
Diretor Executivo

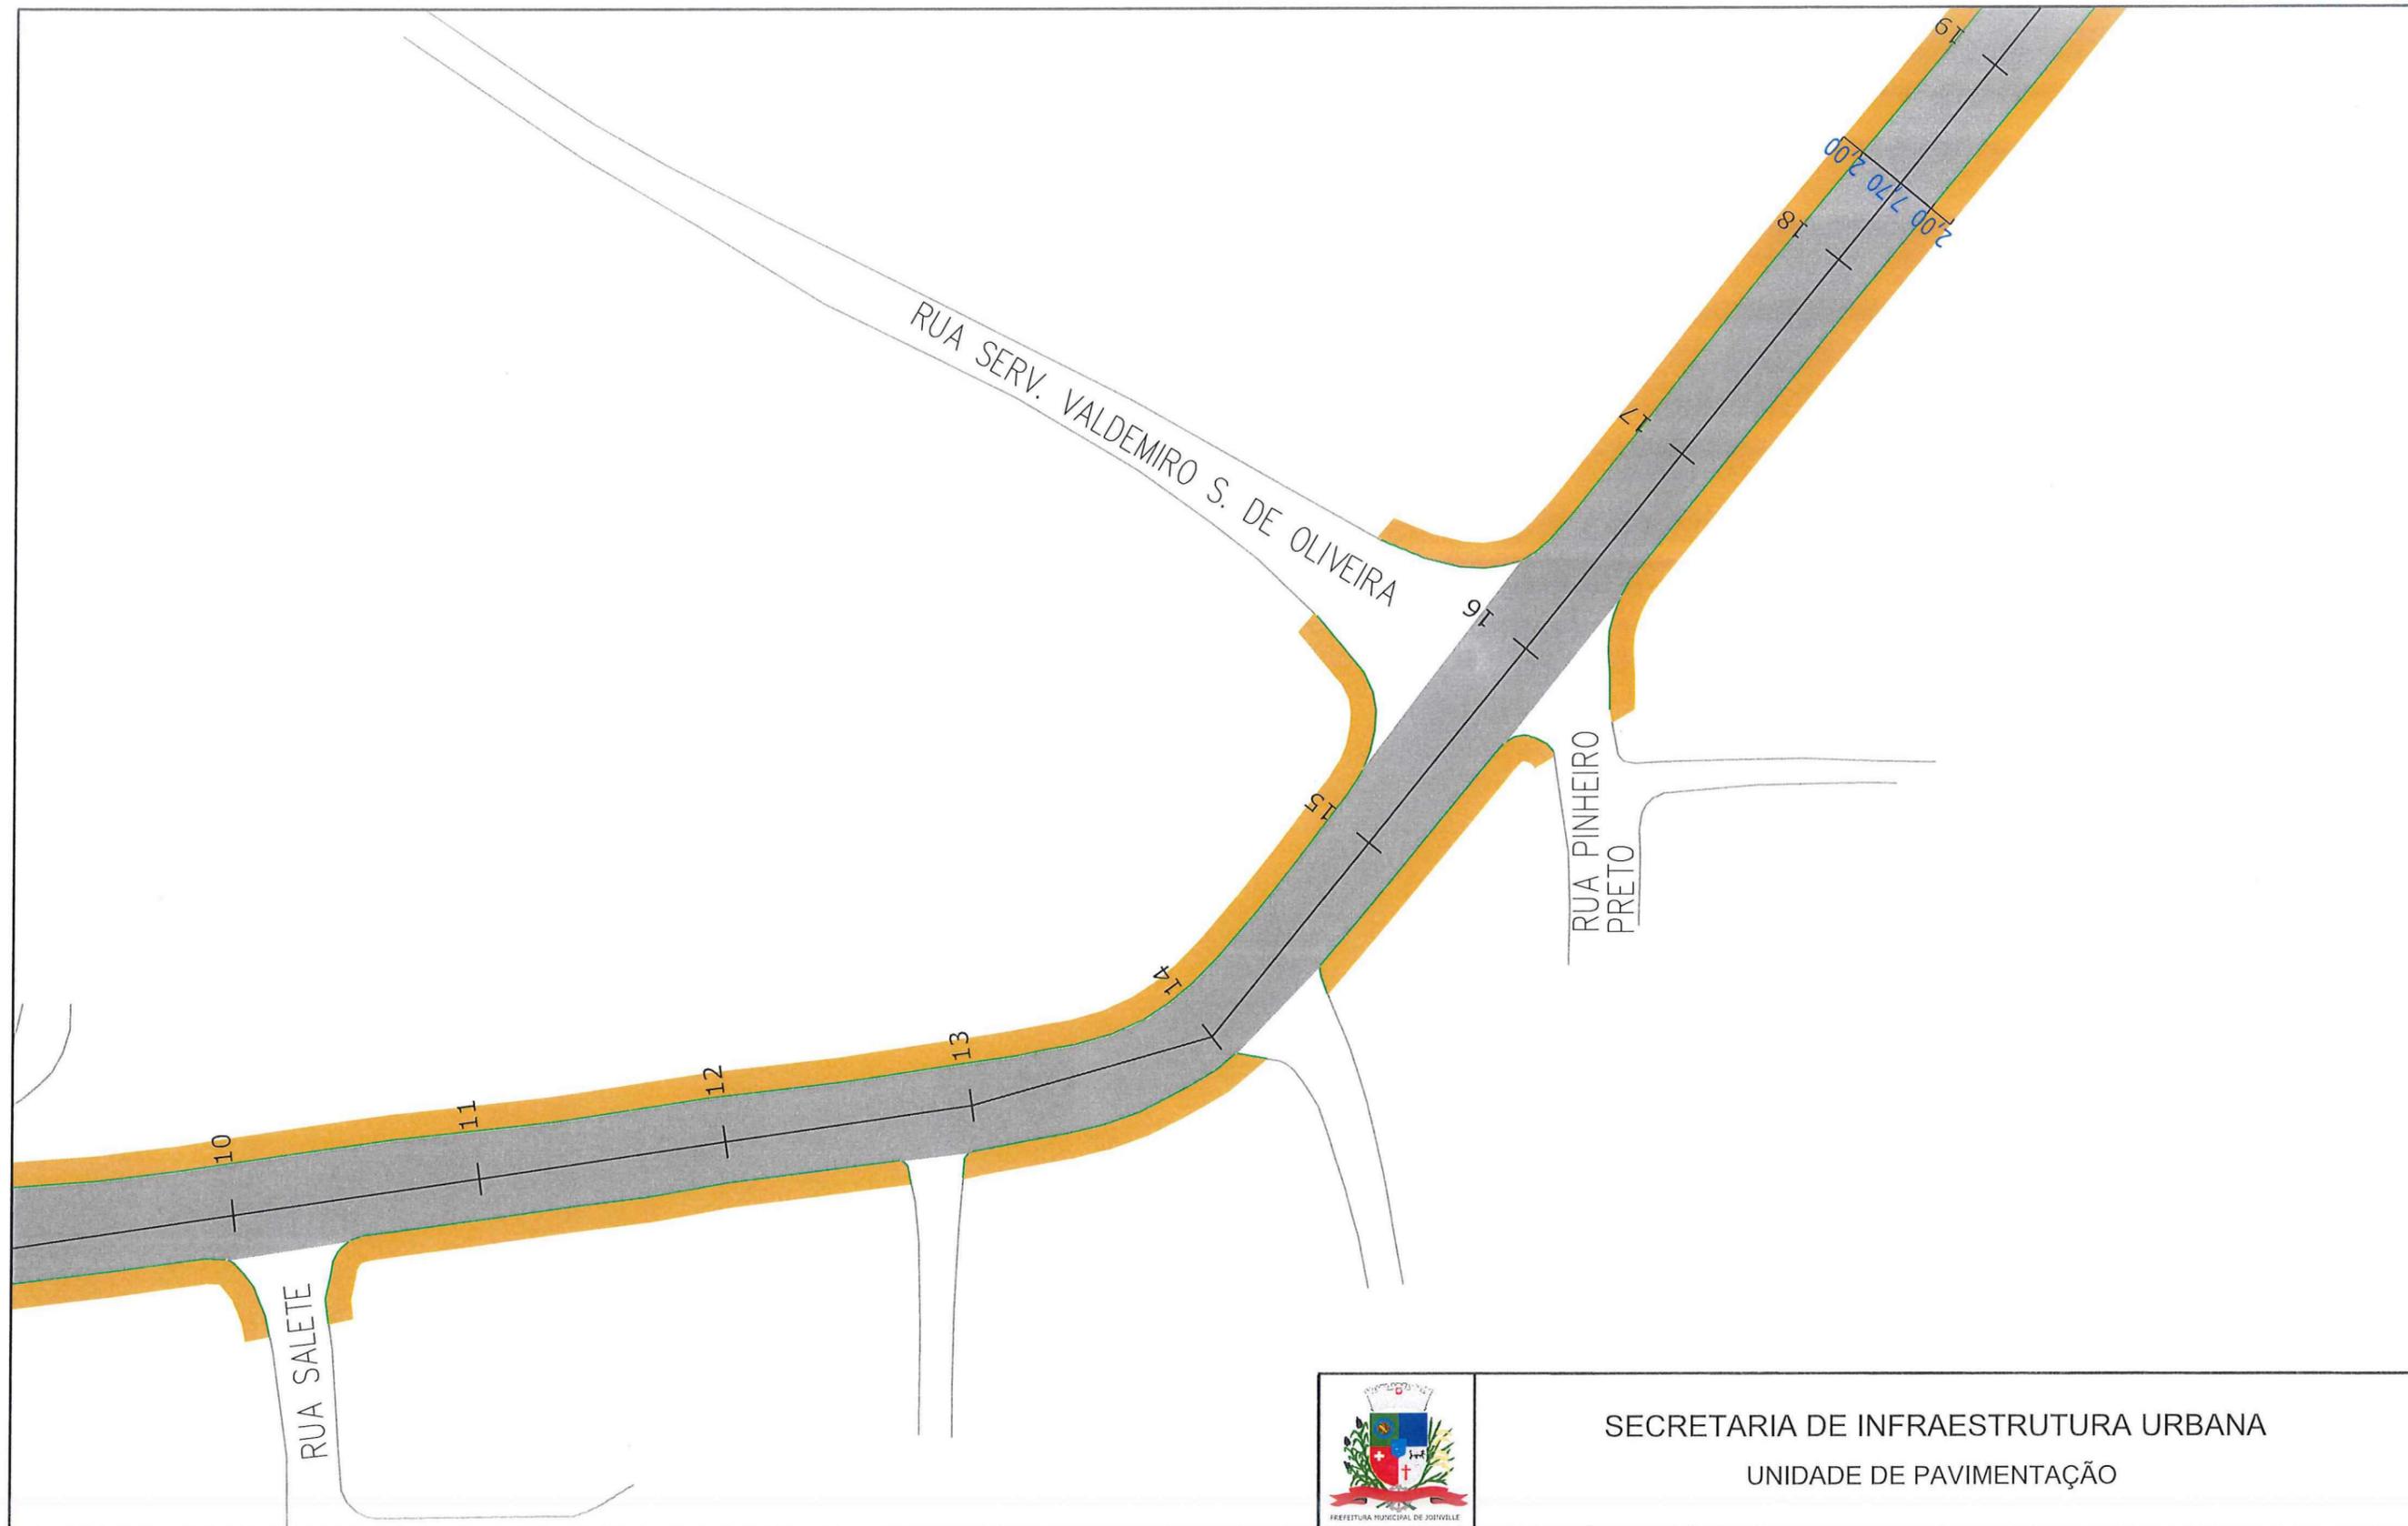

LEGENDA:

- PASSEIO
- PISTA DE ROLAMENTO
- PASSEIO

NOTAS:


- 1 - ESTACAS A CADA 20,00m;
- 2 - ESTE DESENHO CONTÉM INFORMAÇÕES ESPECÍFICAS À FINALIDADE A QUE SE PROPÕE E NÃO DEVE SER UTILIZADO PARA OUTROS FINS SEM CONSULTA AO RESPONSÁVEL TÉCNICO;



SECRETARIA DE INFRAESTRUTURA URBANA  
UNIDADE DE PAVIMENTAÇÃO

<p>PROJETO GEOMÉTRICO</p> <p>Resp. Técnico: Eng<sup>o</sup> Civil: <i>Juliano de Sant'Anna</i> CREA: 49.481-5</p> <p>Proprietário: <i>[Signature]</i></p> <p>PREFEITURA DE JOINVILLE</p>		<p>Nome da Obra / Endereço: RUA ALFREDO WAGNER - BAIRRO PETRÓPOLIS</p> <p>TRECHO: BARRA VELHA / PETRÓPOLIS</p> <p>Conteúdo: PROJETO GEOMÉTRICO</p>		<p>Núm. Prancha: <b>02/05</b></p>
<p>Desenho: ÚNICO</p>	<p>Arq.CAD: PROJETO GEOMÉTRICO</p>	<p>Modificação:</p>	<p>Data: MAIO/2018</p>	<p>Escala: S/ESCALA</p>

**Eng<sup>o</sup> Thales Vieira**  
Secretaria de Infraestrutura Urbana  
Diretor Executivo

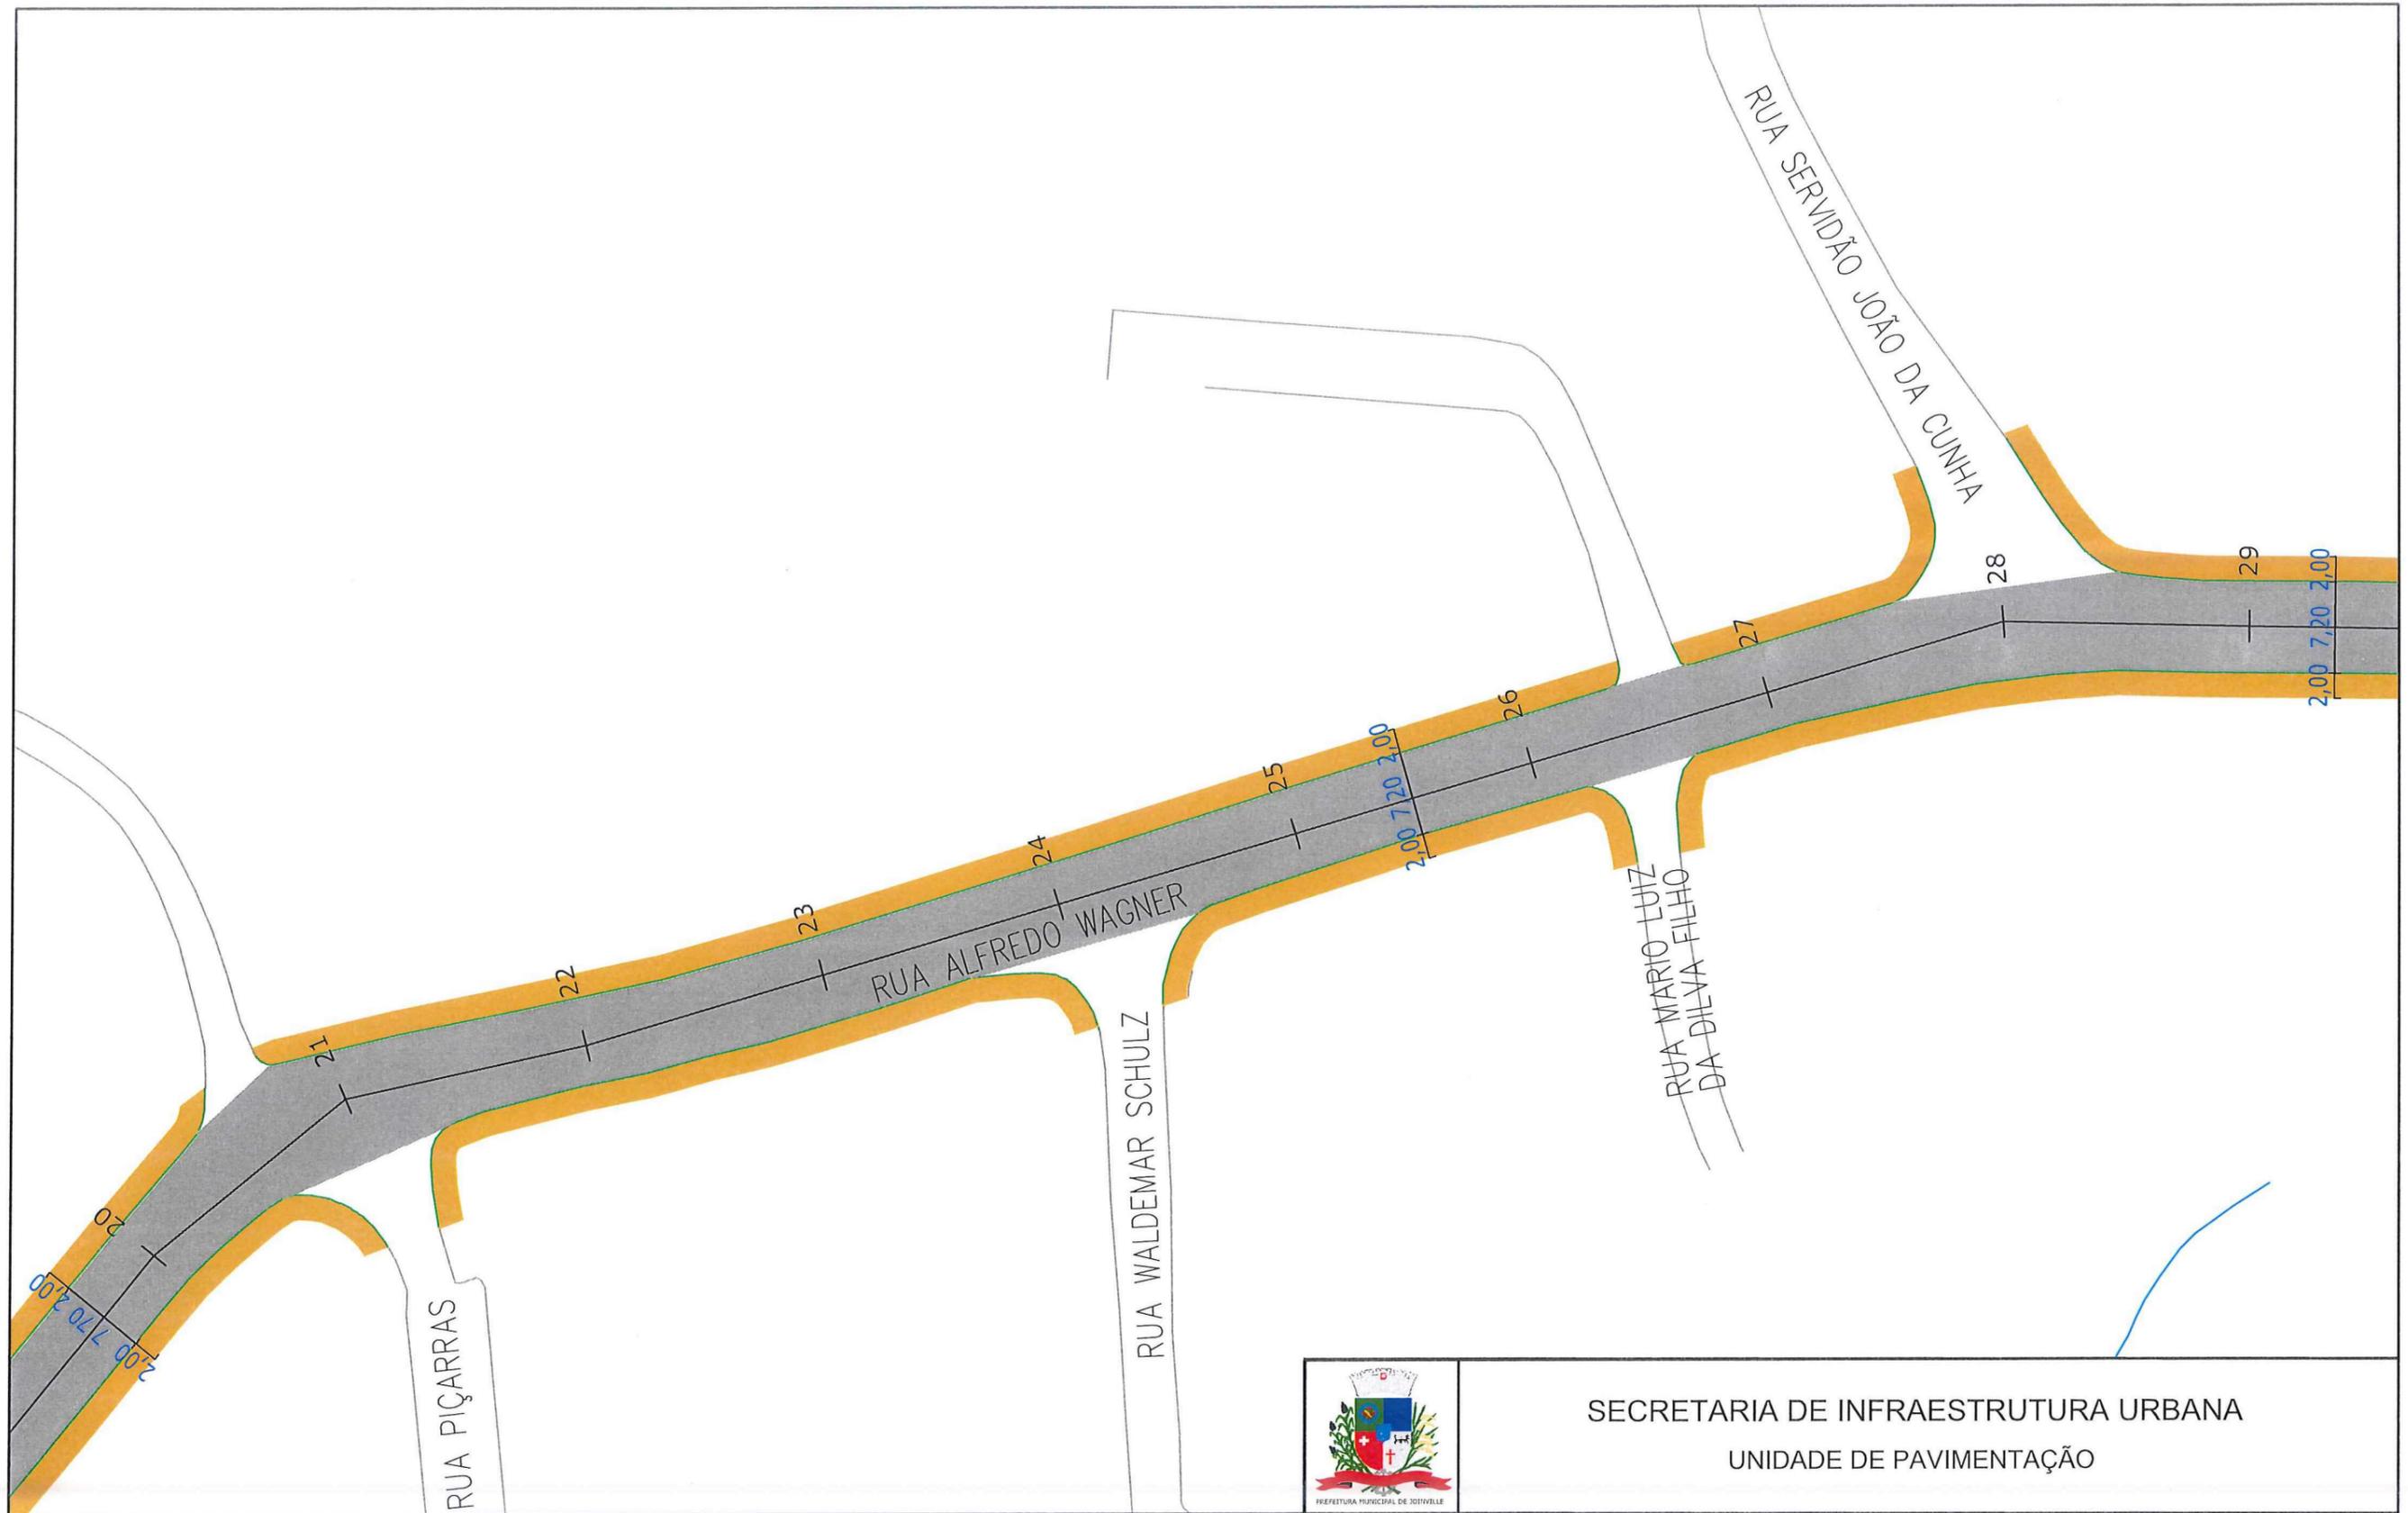

LEGENDA:

- PASSEIO
- PISTA DE ROLAMENTO
- PASSEIO

NOTAS:

- 1 - ESTACAS A CADA 20,00m;
- 2 - ESTE DESENHO CONTEM INFORMAÇÕES ESPECÍFICAS À FINALIDADE A QUE SE PROPÕE E NÃO DEVE SER UTILIZADO PARA OUTROS FINS SEM CONSULTA AO RESPONSÁVEL TÉCNICO;



SECRETARIA DE INFRAESTRUTURA URBANA  
UNIDADE DE PAVIMENTAÇÃO

PROJETO  
GEOMÉTRICO

Nome da Obra / Endereço:  
RUA ALFREDO WAGNER - BAIRRO PETRÓPOLIS

Resp. Técnico:  
  
Engº Civil Juliano de Sant'Anna  
CREA: 49.431-5

TRECHO: BARRA VELHA / PETRÓPOLIS  
Conteúdo:  
PROJETO GEOMÉTRICO


Núm. Prancha:

03/05

Proprietário:  
  
PREFEITURA DE JOINVILLE

Desenho: ÚNICO	Arq.CAD: PROJETO GEOMÉTRICO	Modificação:	Data: MAIO/2018	Escala: S/ESCALA
----------------	-----------------------------	--------------	-----------------	------------------

Engº Thaltes Vieira  
Secretaria de Infraestrutura Urbana  
Diretor Executivo

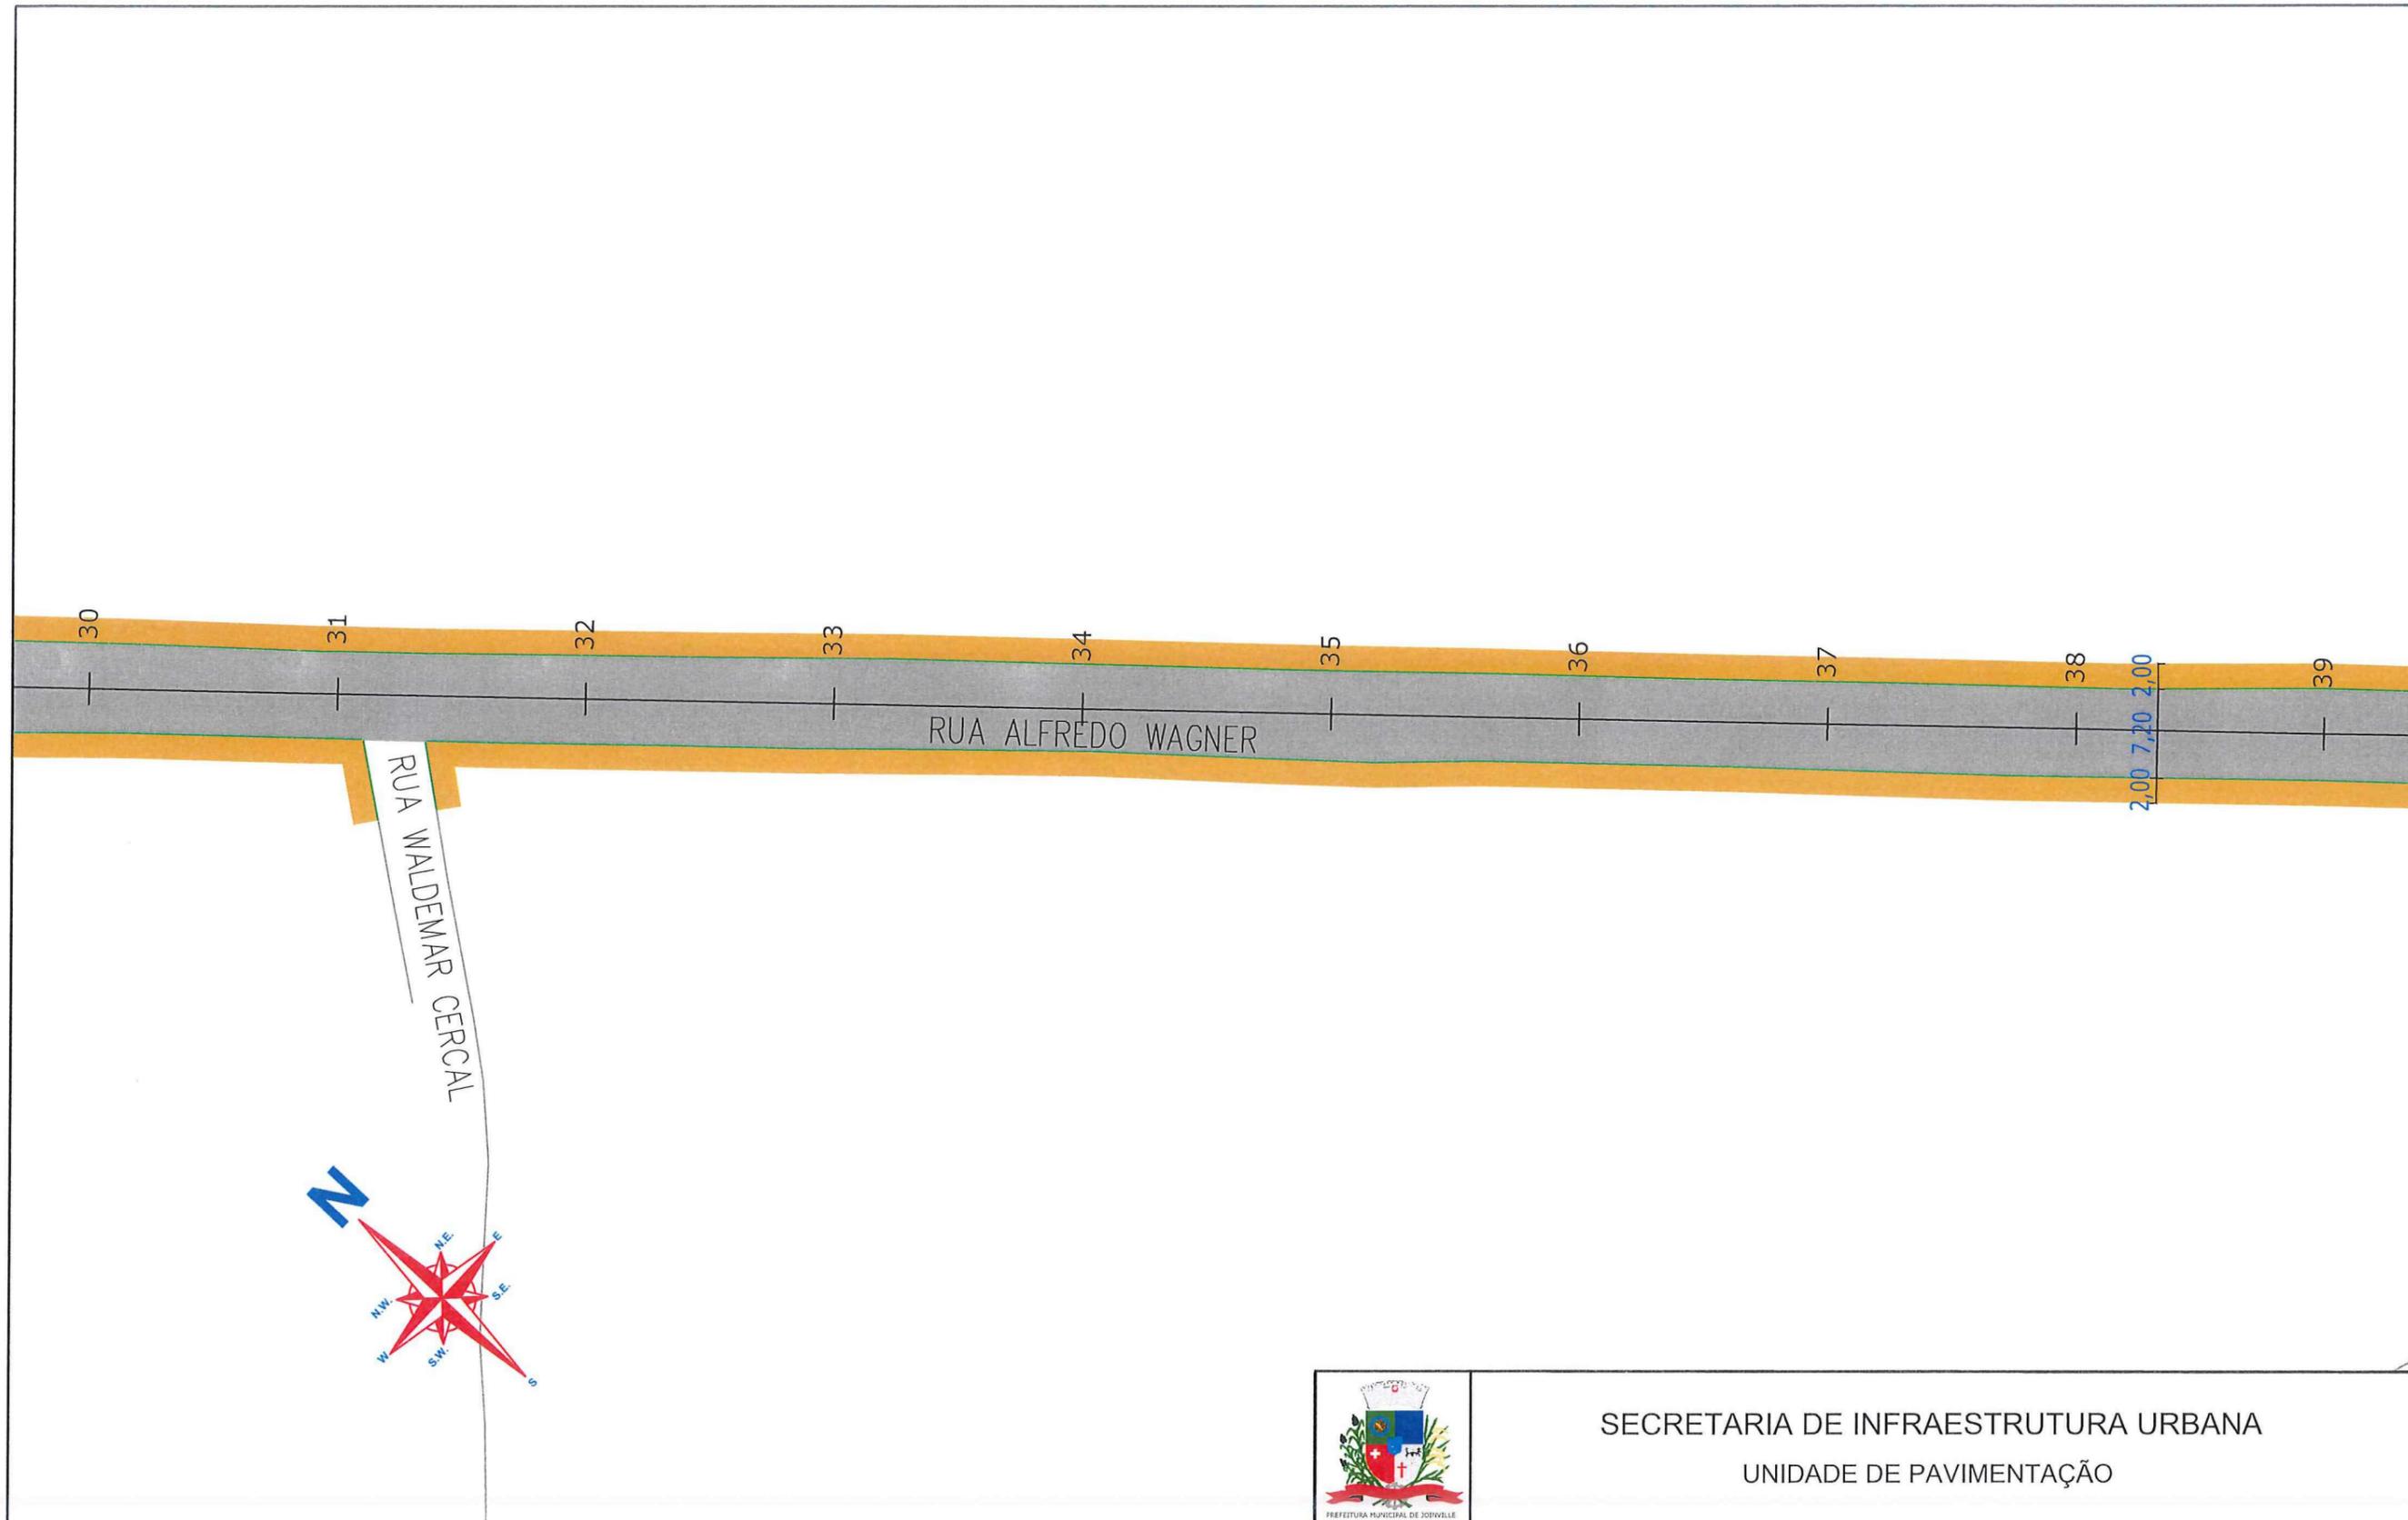



**LEGENDA:**

	PASSEIO
	PISTA DE ROLAMENTO
	PASSEIO

**NOTAS:**

1 - ESTACAS A CADA 20,00m;  
 2 - ESTE DESENHO CONTEM INFORMAÇÕES ESPECÍFICAS À FINALIDADE A QUE SE PROPÕE E NÃO DEVE SER UTILIZADO PARA OUTROS FINS SEM CONSULTA AO RESPONSÁVEL TÉCNICO;

		<b>SECRETARIA DE INFRAESTRUTURA URBANA</b> <b>UNIDADE DE PAVIMENTAÇÃO</b>			
		Nome da Obra / Endereço: RUA ALFREDO WAGNER - BAIRRO PETRÓPOLIS			
<b>PROJETO GEOMÉTRICO</b>		Trecho: BARRA VELHA / PETRÓPOLIS		Núm. Prancha: <b>04 / 05</b>	
Resp. Técnico:  Eng.º Civil: Juliano de Sant'Anna CREA: 49.431-5		Conteúdo: PROJETO GEOMÉTRICO		Escala: S/ESCALA	
Proprietário:  Eng.º Thalles Vieira Secretária de Infraestrutura		Desenho: ÚNICO	Arq. CAD: PROJETO GEOMÉTRICO	Modificação:	Data: MATO/2018

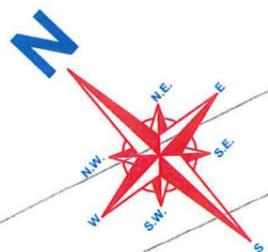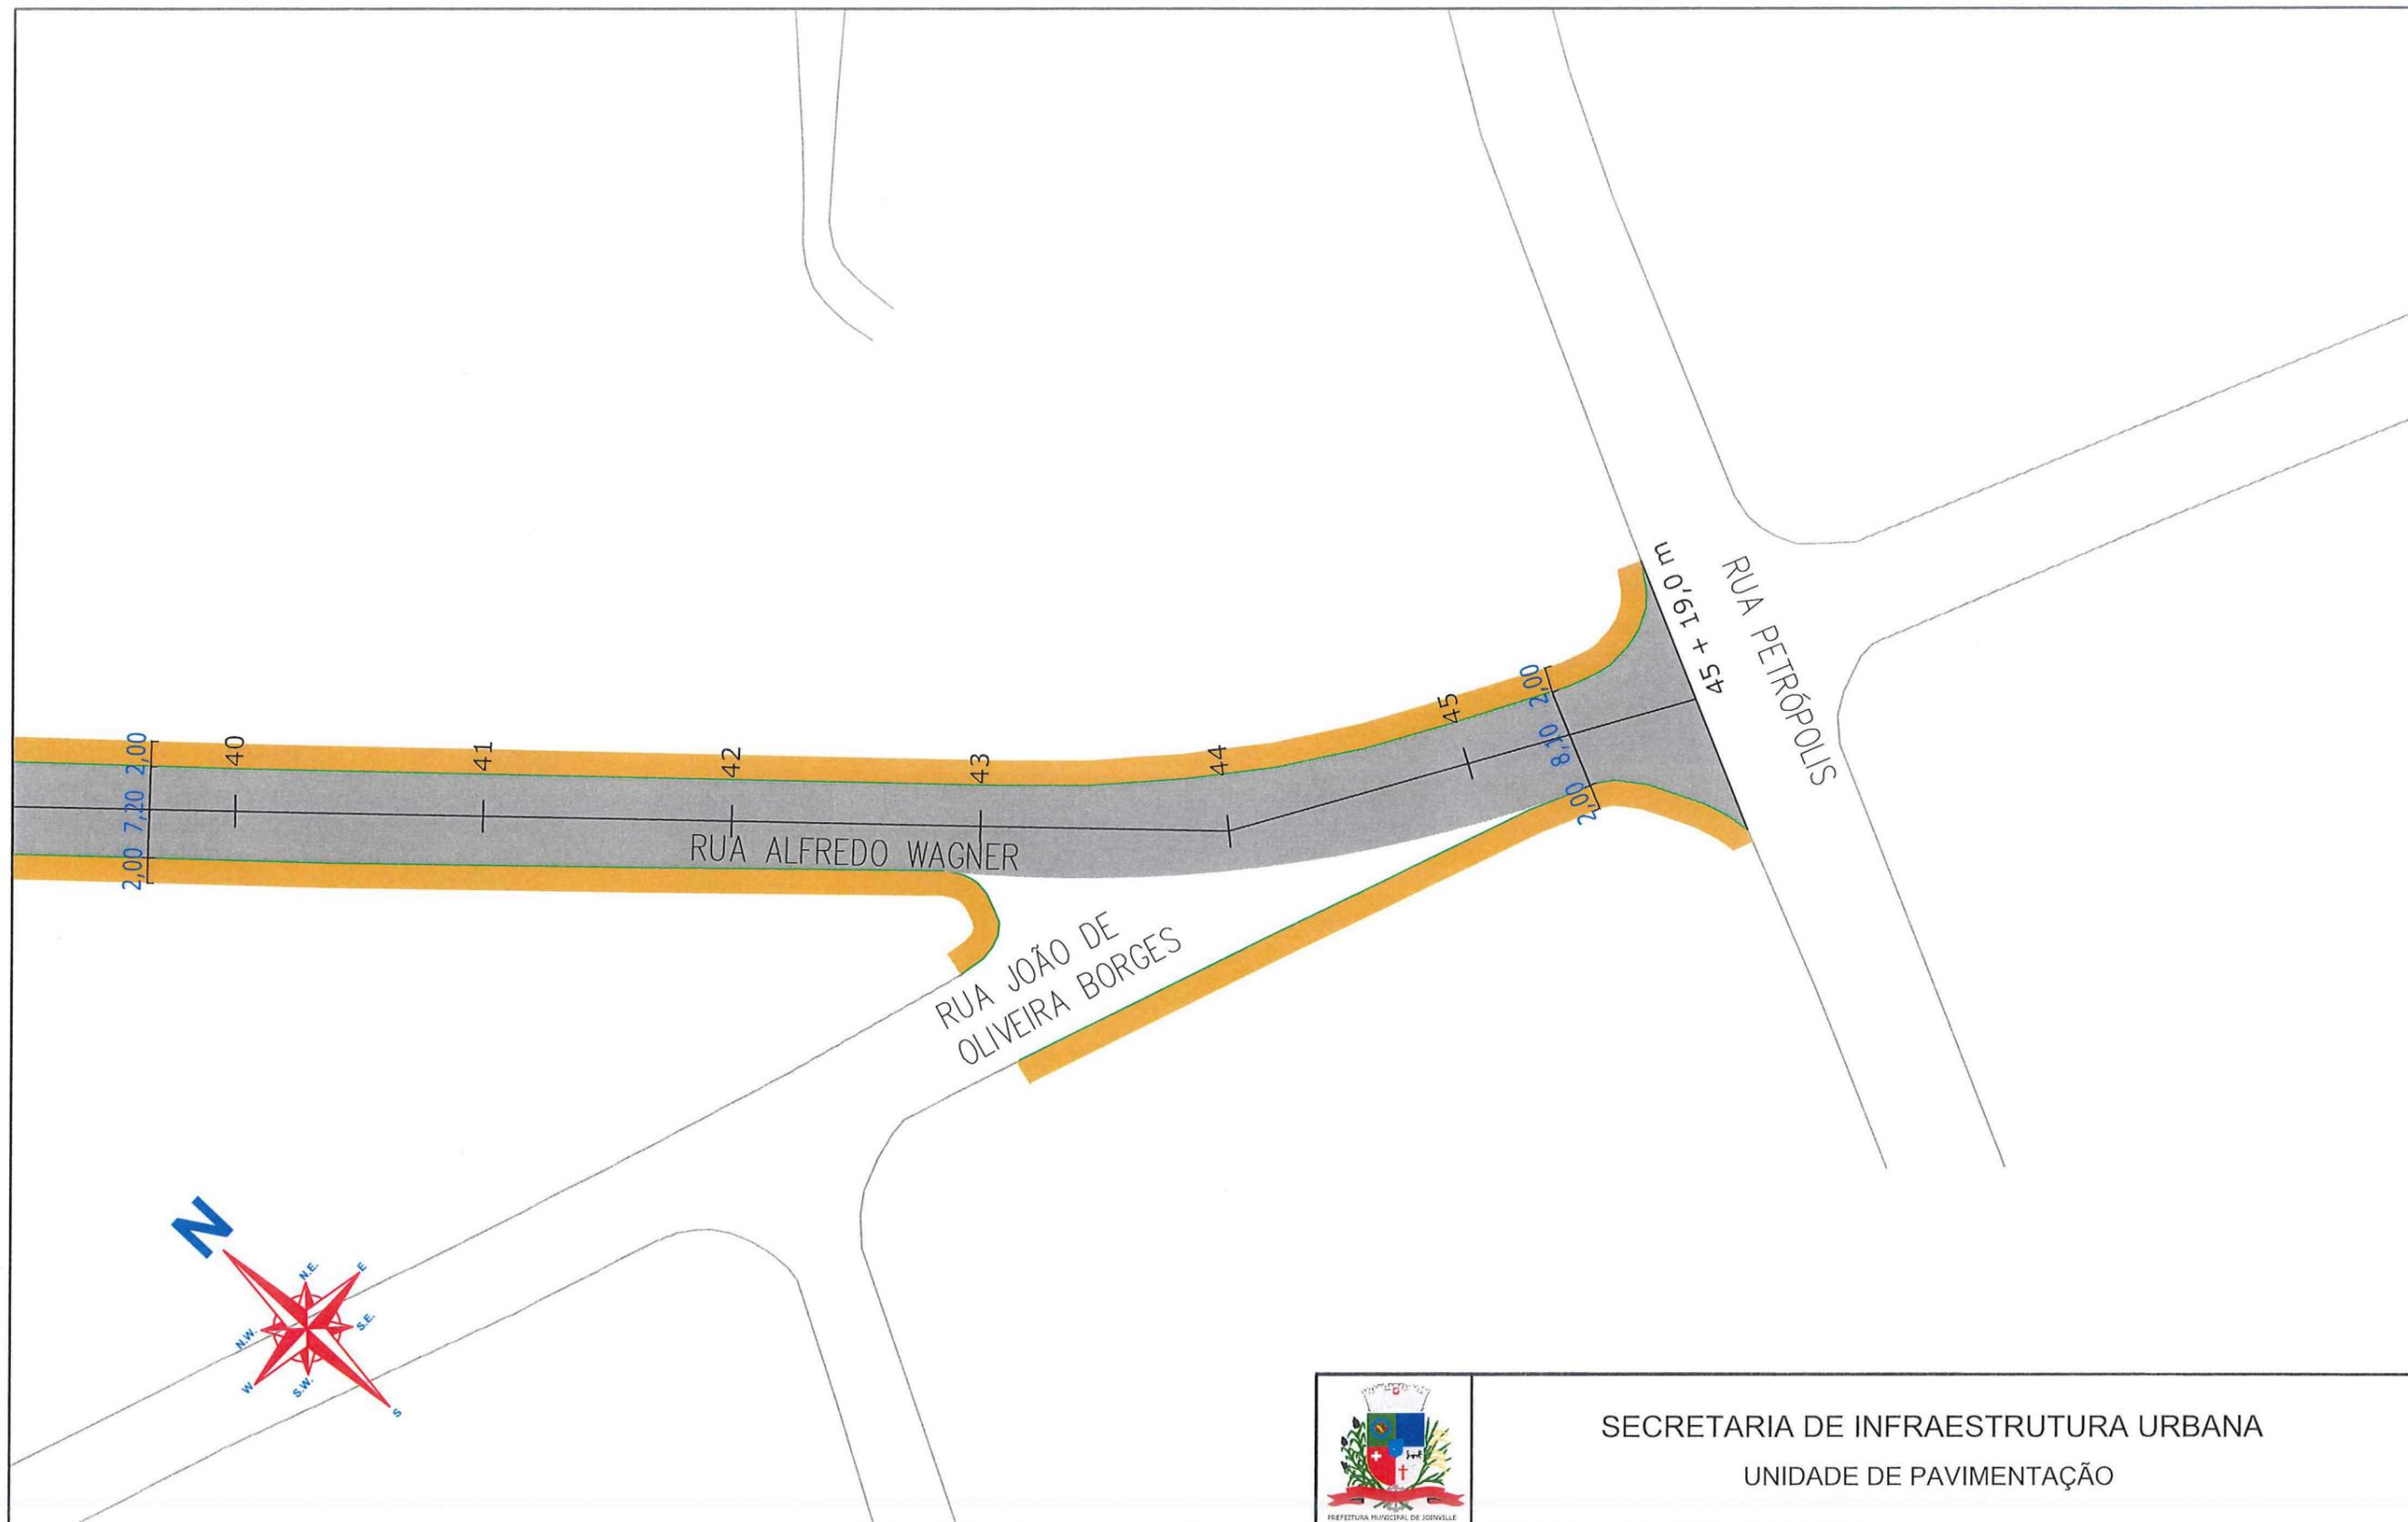

SECRETARIA DE INFRAESTRUTURA URBANA  
UNIDADE DE PAVIMENTAÇÃO

LEGENDA:

- PASSEIO
- PISTA DE ROLAMENTO
- PASSEIO

NOTAS:

- 1 - ESTACAS A CADA 20,00m;
- 2 - ESTE DESENHO CONTEM INFORMAÇÕES ESPECÍFICAS À FINALIDADE A QUE SE PROPÕE E NÃO DEVE SER UTILIZADO PARA OUTROS FINS SEM CONSULTA AO RESPONSÁVEL TÉCNICO.

PROJETO

GEOMÉTRICO

Resp. Técnico:

Eng.º Civil Juliana de Sant'Anna  
CREA 49.431-5

Proprietário:

PREFEITURA DE JOINVILLE

Eng.º Thalles Vieira  
Secretaria de Infraestrutura Urbana  
Diretor Executivo

Nome da Obra / Endereço:

RUA ALFREDO WAGNER - BAIRRO PETRÓPOLIS

TRECHO: BARRA VELHA / PETRÓPOLIS

Conteúdo:

PROJETO GEOMÉTRICO

Núm. Prancha:

05 / 05

Desenho:

ÚNICO

Arq.CAD:

PROJETO GEOMÉTRICO

Modificação:


Data:

MAIO/2018

Escala:

S/ESCALA

# REQUALIFICAÇÃO

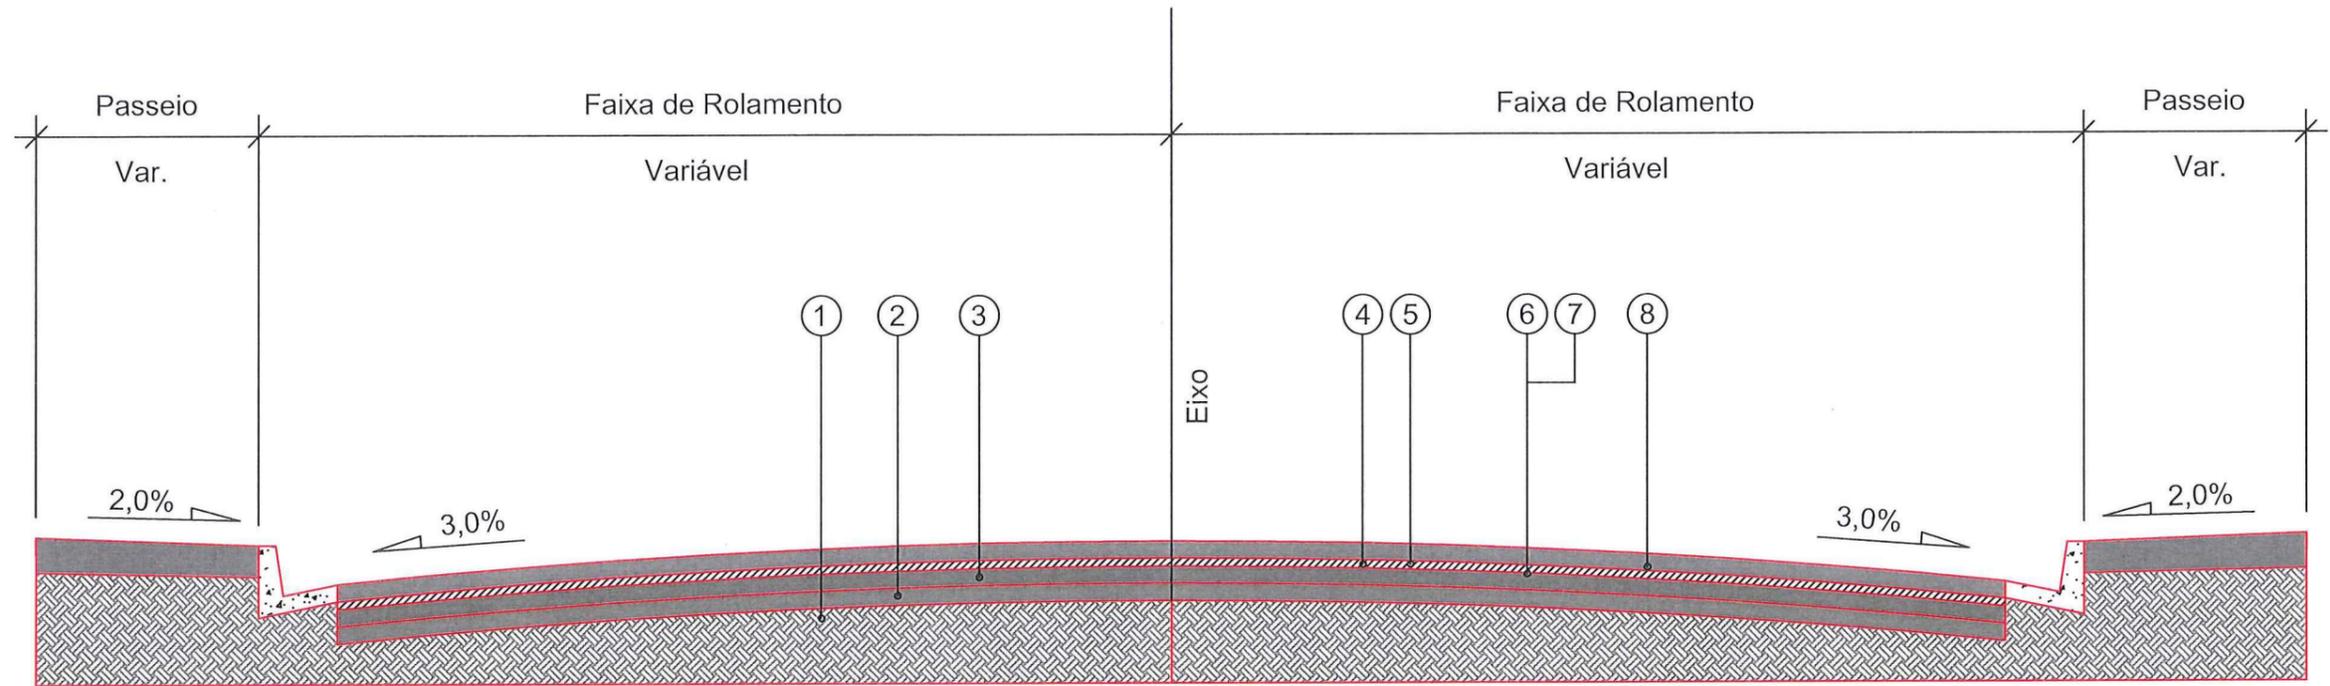



- 1 - Subleito Existente
- 2 - Sub-base Existente espessura média = 25,49 cm
- 3 - Base Existente espessura média = 15,19 cm
- 4 - Revestimento Existente espessura média = 4,00 cm
- 5 - Fresagem Total do Revestimento Existente = 4,00 cm
- 6 - Imprimação com CM-30
- 7 - Pintura de Ligação - RR - 1C
- 8 - CAUQ - Concreto Asfáltico Usinado a Quente faixa "C" = 6,00 cm

Extensão = 919,00 m  
 Área = 6.916,80 m<sup>2</sup>

 SECRETARIA DE INFRAESTRUTURA URBANA UNIDADE DE PAVIMENTAÇÃO			
PROJETO PAVIMENTAÇÃO		Nome da Obra / Endereço: RUA ALFREDO WAGNER - BAIRRO PETRÓPOLIS TRECHO: BARRA VELHA / PETRÓPOLIS	
Resp. Técnico: Eng <sup>o</sup> Civil: Juliana de Sant'Anna CREA: 49.431-5		Conteúdo: PROJETO PAVIMENTAÇÃO	
Proprietário: Eng <sup>o</sup> Thales Vieira Prefeitura Municipal de Joinville		Desenho: ÚNICO      Arq.CAD: PROJETO PAVIMENTAÇÃO      Modificação:      Data: MAIO/2018	
		Núm. Prancha: 01 / 01	
		Escala: S/ESCALA	

Eng<sup>o</sup> Thales Vieira  
 Prefeitura Municipal de Joinville  
 Secretaria de Infraestrutura Urbana  
 Diretor Executivo  
 Matr. 49.806

RUA BARRA VELHA

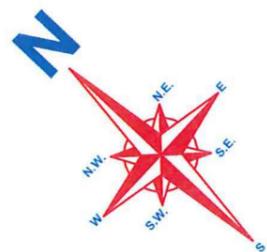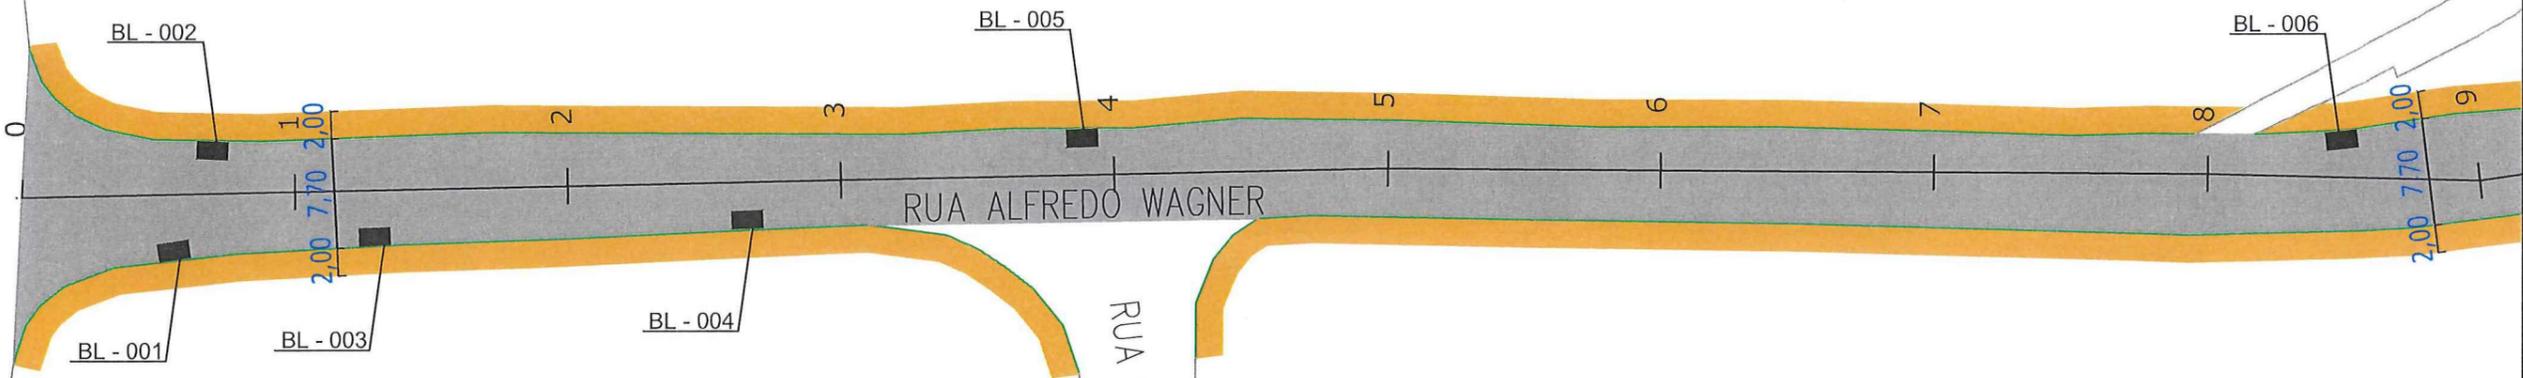

SECRETARIA DE INFRAESTRUTURA URBANA  
UNIDADE DE PAVIMENTAÇÃO

LEGENDA:

- PASSEIO
- PISTA DE ROLAMENTO
- PASSEIO
- BL - BOCA DE LOBO
- CL - CAIXA COLETORA NO PASSEIO
- PV - POÇO DE VISITA


NOTAS:

- 1 - ESTACAS A CADA 20,00m;
- 2 - ESTE DESENHO CONTÉM INFORMAÇÕES ESPECÍFICAS À FINALIDADE A QUE SE PROPÕE E NÃO DEVE SER UTILIZADO PARA OUTROS FINS SEM CONSULTA AO RESPONSÁVEL TÉCNICO;

PROJETO  
DRENAGEM  
Resp. Técnico:  
Eng.º Civil: *Juliano de Sant'Anna*  
CREA: 49.431-5  
Proprietário:  
*[Signature]*  
PREFEITURA DE JOINVILLE

Nome da Obra / Endereço: RUA ALFREDO WAGNER - BAIRRO PETRÓPOLIS		Núm. Prancha: <b>01/05</b>
TRECHO: BARRA VELHA / PETRÓPOLIS		
Conteúdo: PROJETO DRENAGEM		Escala: S/ESCALA
Desenho: ÚNICO	Arq.CAD: PROJETO DRENAGEM	
Modificação:	Data: MAIO/2018	

Eng.º *Thalles Vieira*  
Secretaria de Infraestrutura Urbana  
Diretor Executivo

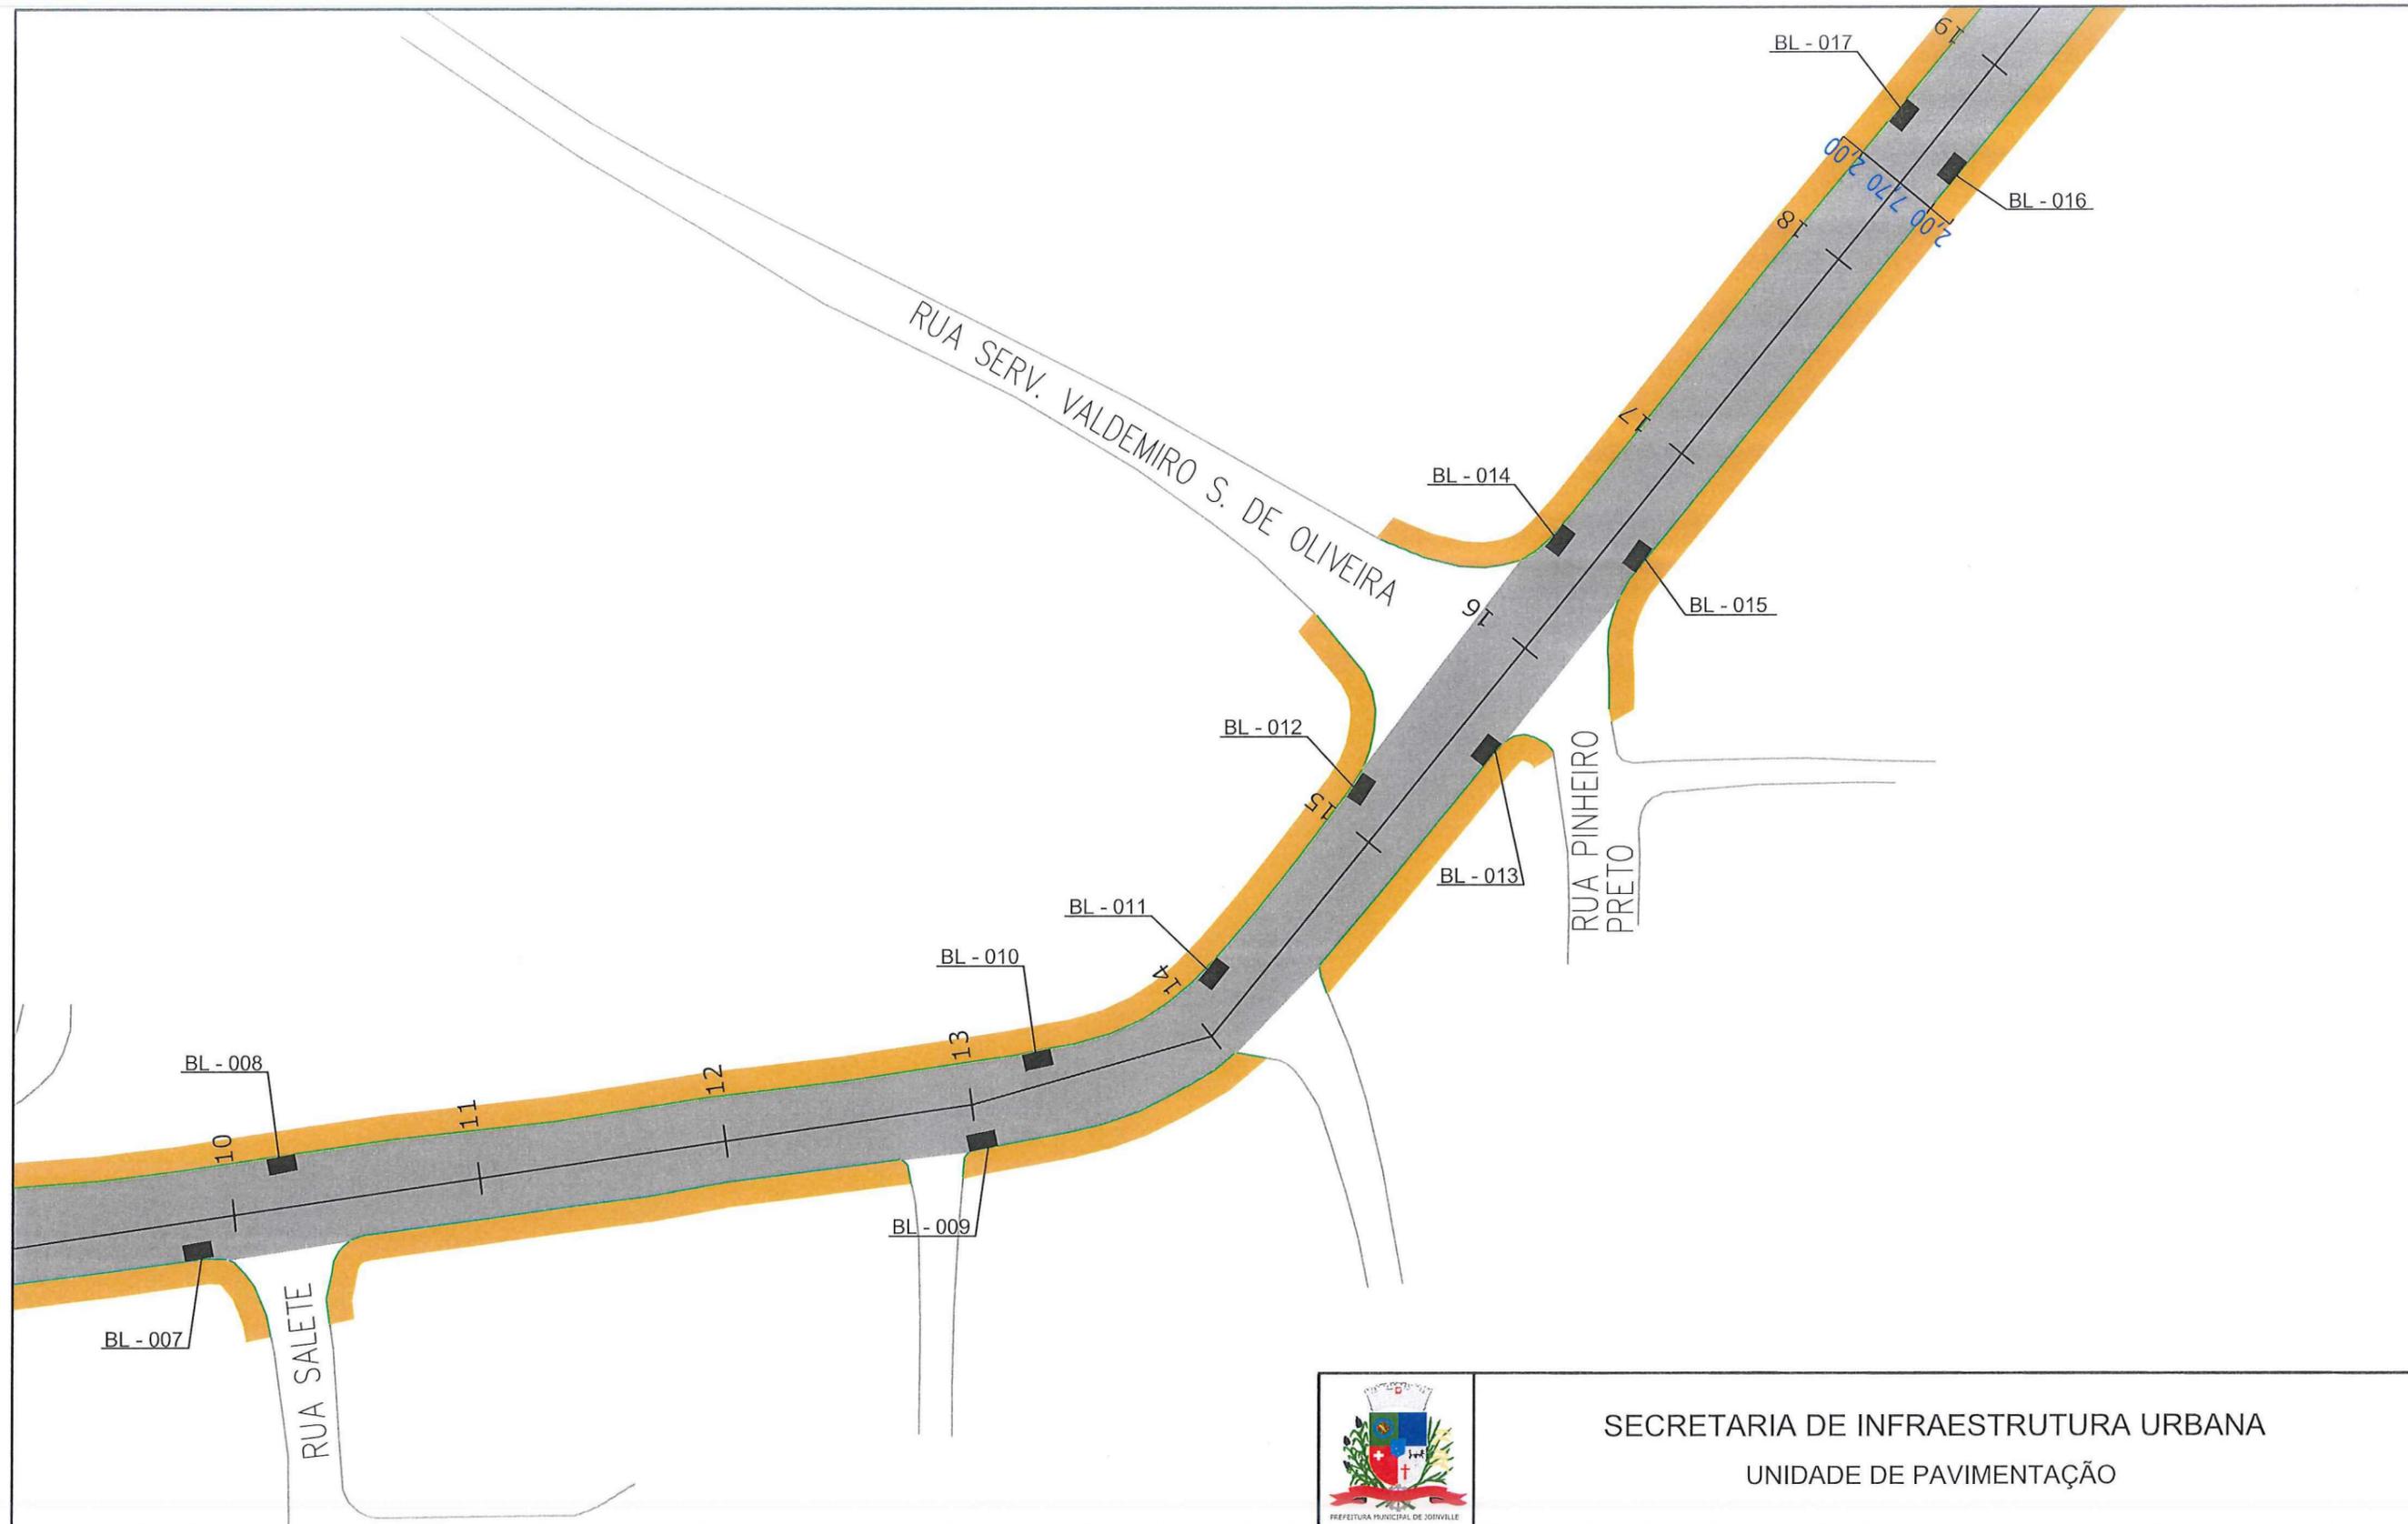

**LEGENDA:**

	PASSEIO
	PISTA DE ROLAMENTO
	PASSEIO
	BL - BOCA DE LOBO
	CL - CAIXA COLETORA NO PASSEIO
	PV - POÇO DE VISITA


**NOTAS:**

1 - ESTACAS A CADA 20,00m;  
 2 - ESTE DESENHO CONTÉM INFORMAÇÕES ESPECÍFICAS À FINALIDADE A QUE SE PROPÕE E NÃO DEVE SER UTILIZADO PARA OUTROS FINS SEM CONSULTA AO RESPONSÁVEL TÉCNICO;



**SECRETARIA DE INFRAESTRUTURA URBANA**  
**UNIDADE DE PAVIMENTAÇÃO**

<b>PROJETO DRENAGEM</b> Resp. Técnico: Engº Civil: <u>Juliano de Sant'Anna</u> CREA: 49.431-5 Proprietário: <u>Engº Phallos Vieira</u> Prefeitura Municipal de Jorvilândia Secretaria de Infraestrutura Urbana Diretor Executivo Matr. 49.806		Nome da Obra / Endereço: RUA ALFREDO WAGNER - BAIRRO PETRÓPOLIS TRECHO: BARRA VELHA / PETRÓPOLIS Conteúdo: PROJETO DRENAGEM		Núm. Prancha: <b>02/05</b>				
Desenho:	ÚNICO	Arq. CAD:	PROJETO DRENAGEM	Modificação:	Data:	MAIO/2018	Escala:	S/ESCALA

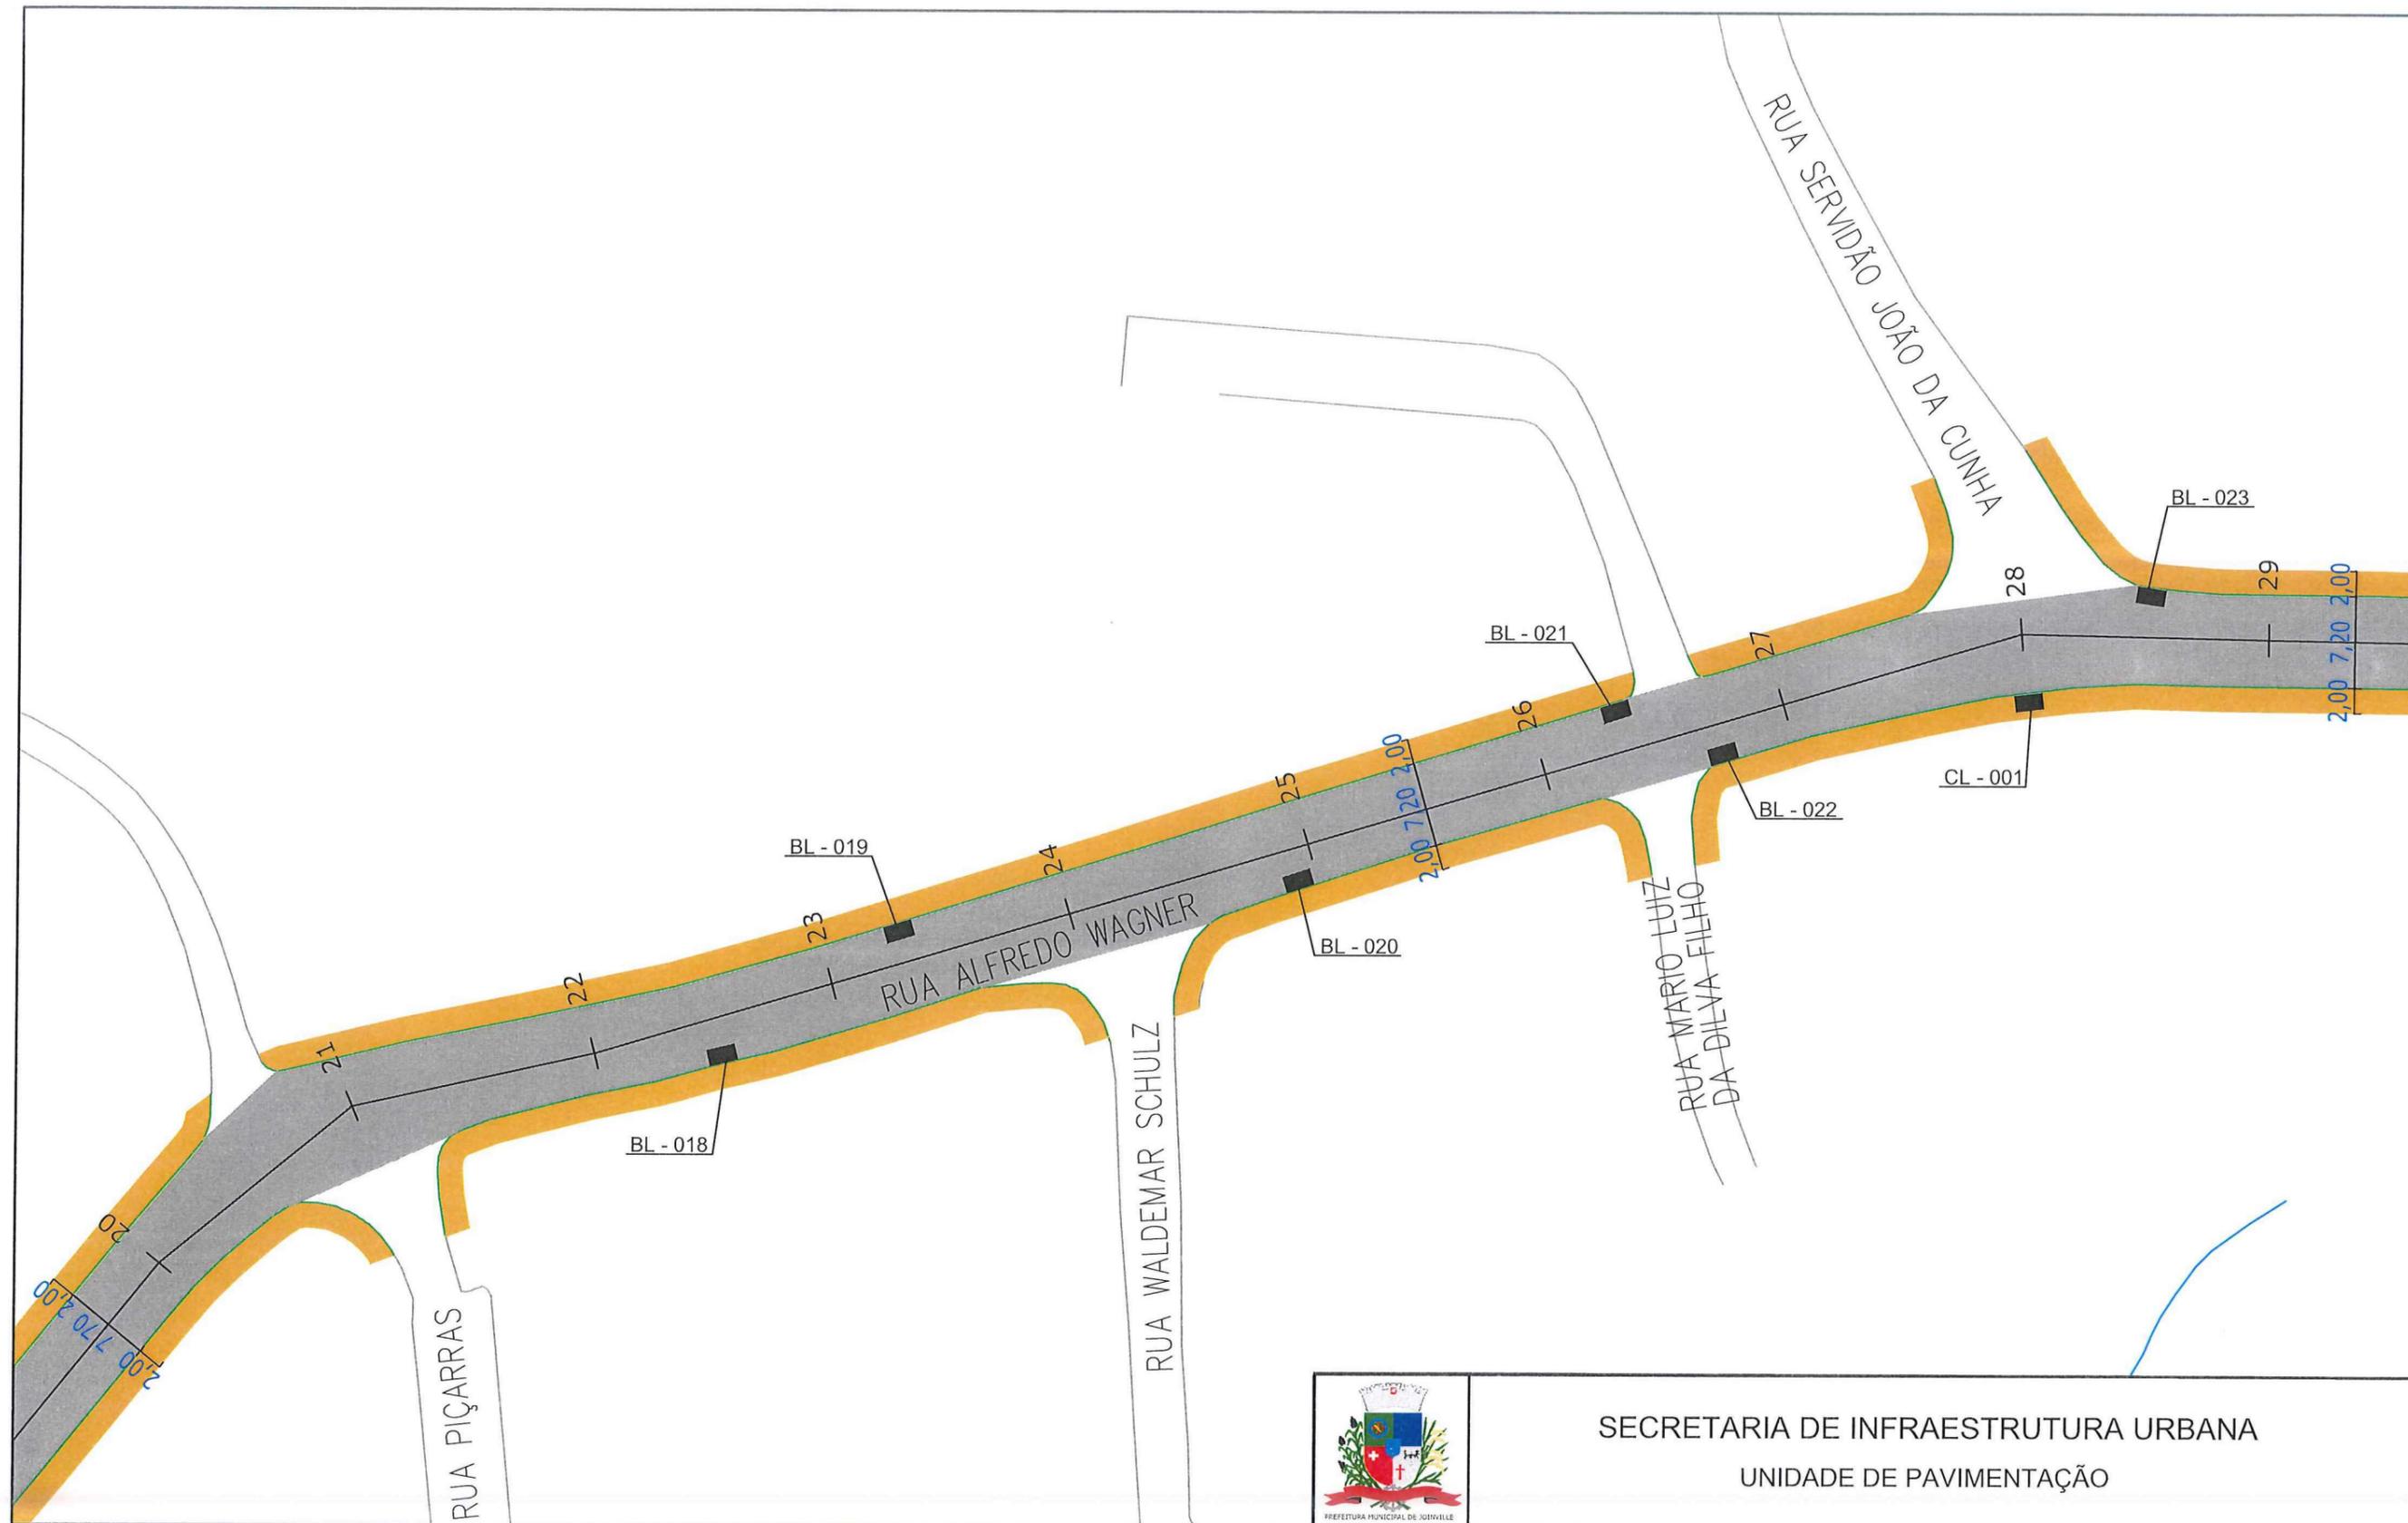


**LEGENDA:**

	PASSEIO
	PISTA DE ROLAMENTO
	PASSEIO
	BL - BOCA DE LOBO
	CL - CAIXA COLETORA NO PASSEIO
	PV - POÇO DE VISITA

**NOTAS:**

1 - ESTACAS A CADA 20,00m;  
 2 - ESTE DESENHO CONTÉM INFORMAÇÕES ESPECÍFICAS À FINALIDADE A QUE SE PROPÕE E NÃO DEVE SER UTILIZADO PARA OUTROS FINS SEM CONSULTA AO RESPONSÁVEL TÉCNICO;

 PREFEITURA MUNICIPAL DE JOINVILLE		<b>SECRETARIA DE INFRAESTRUTURA URBANA</b> <b>UNIDADE DE PAVIMENTAÇÃO</b>		
<b>PROJETO DRENAGEM</b> Resp. Técnico: Eng.º Civil, João de Sant'Anna CREA: 49.431-5 Proprietário:  Eng.º Thalles Vieira Secretária de Infraestrutura Urbana Diretor Executivo		Nome da Obra / Endereço: RUA ALFREDO WAGNER - BAIRRO PETRÓPOLIS TRECHO: BARRA VELHA / PETRÓPOLIS Conteúdo: PROJETO DRENAGEM		Núm. Prancha: <b>03/05</b>
Desenho: ÚNICO	Arq.CAD: PROJETO DRENAGEM	Modificação:	Data: MAIO/2018	

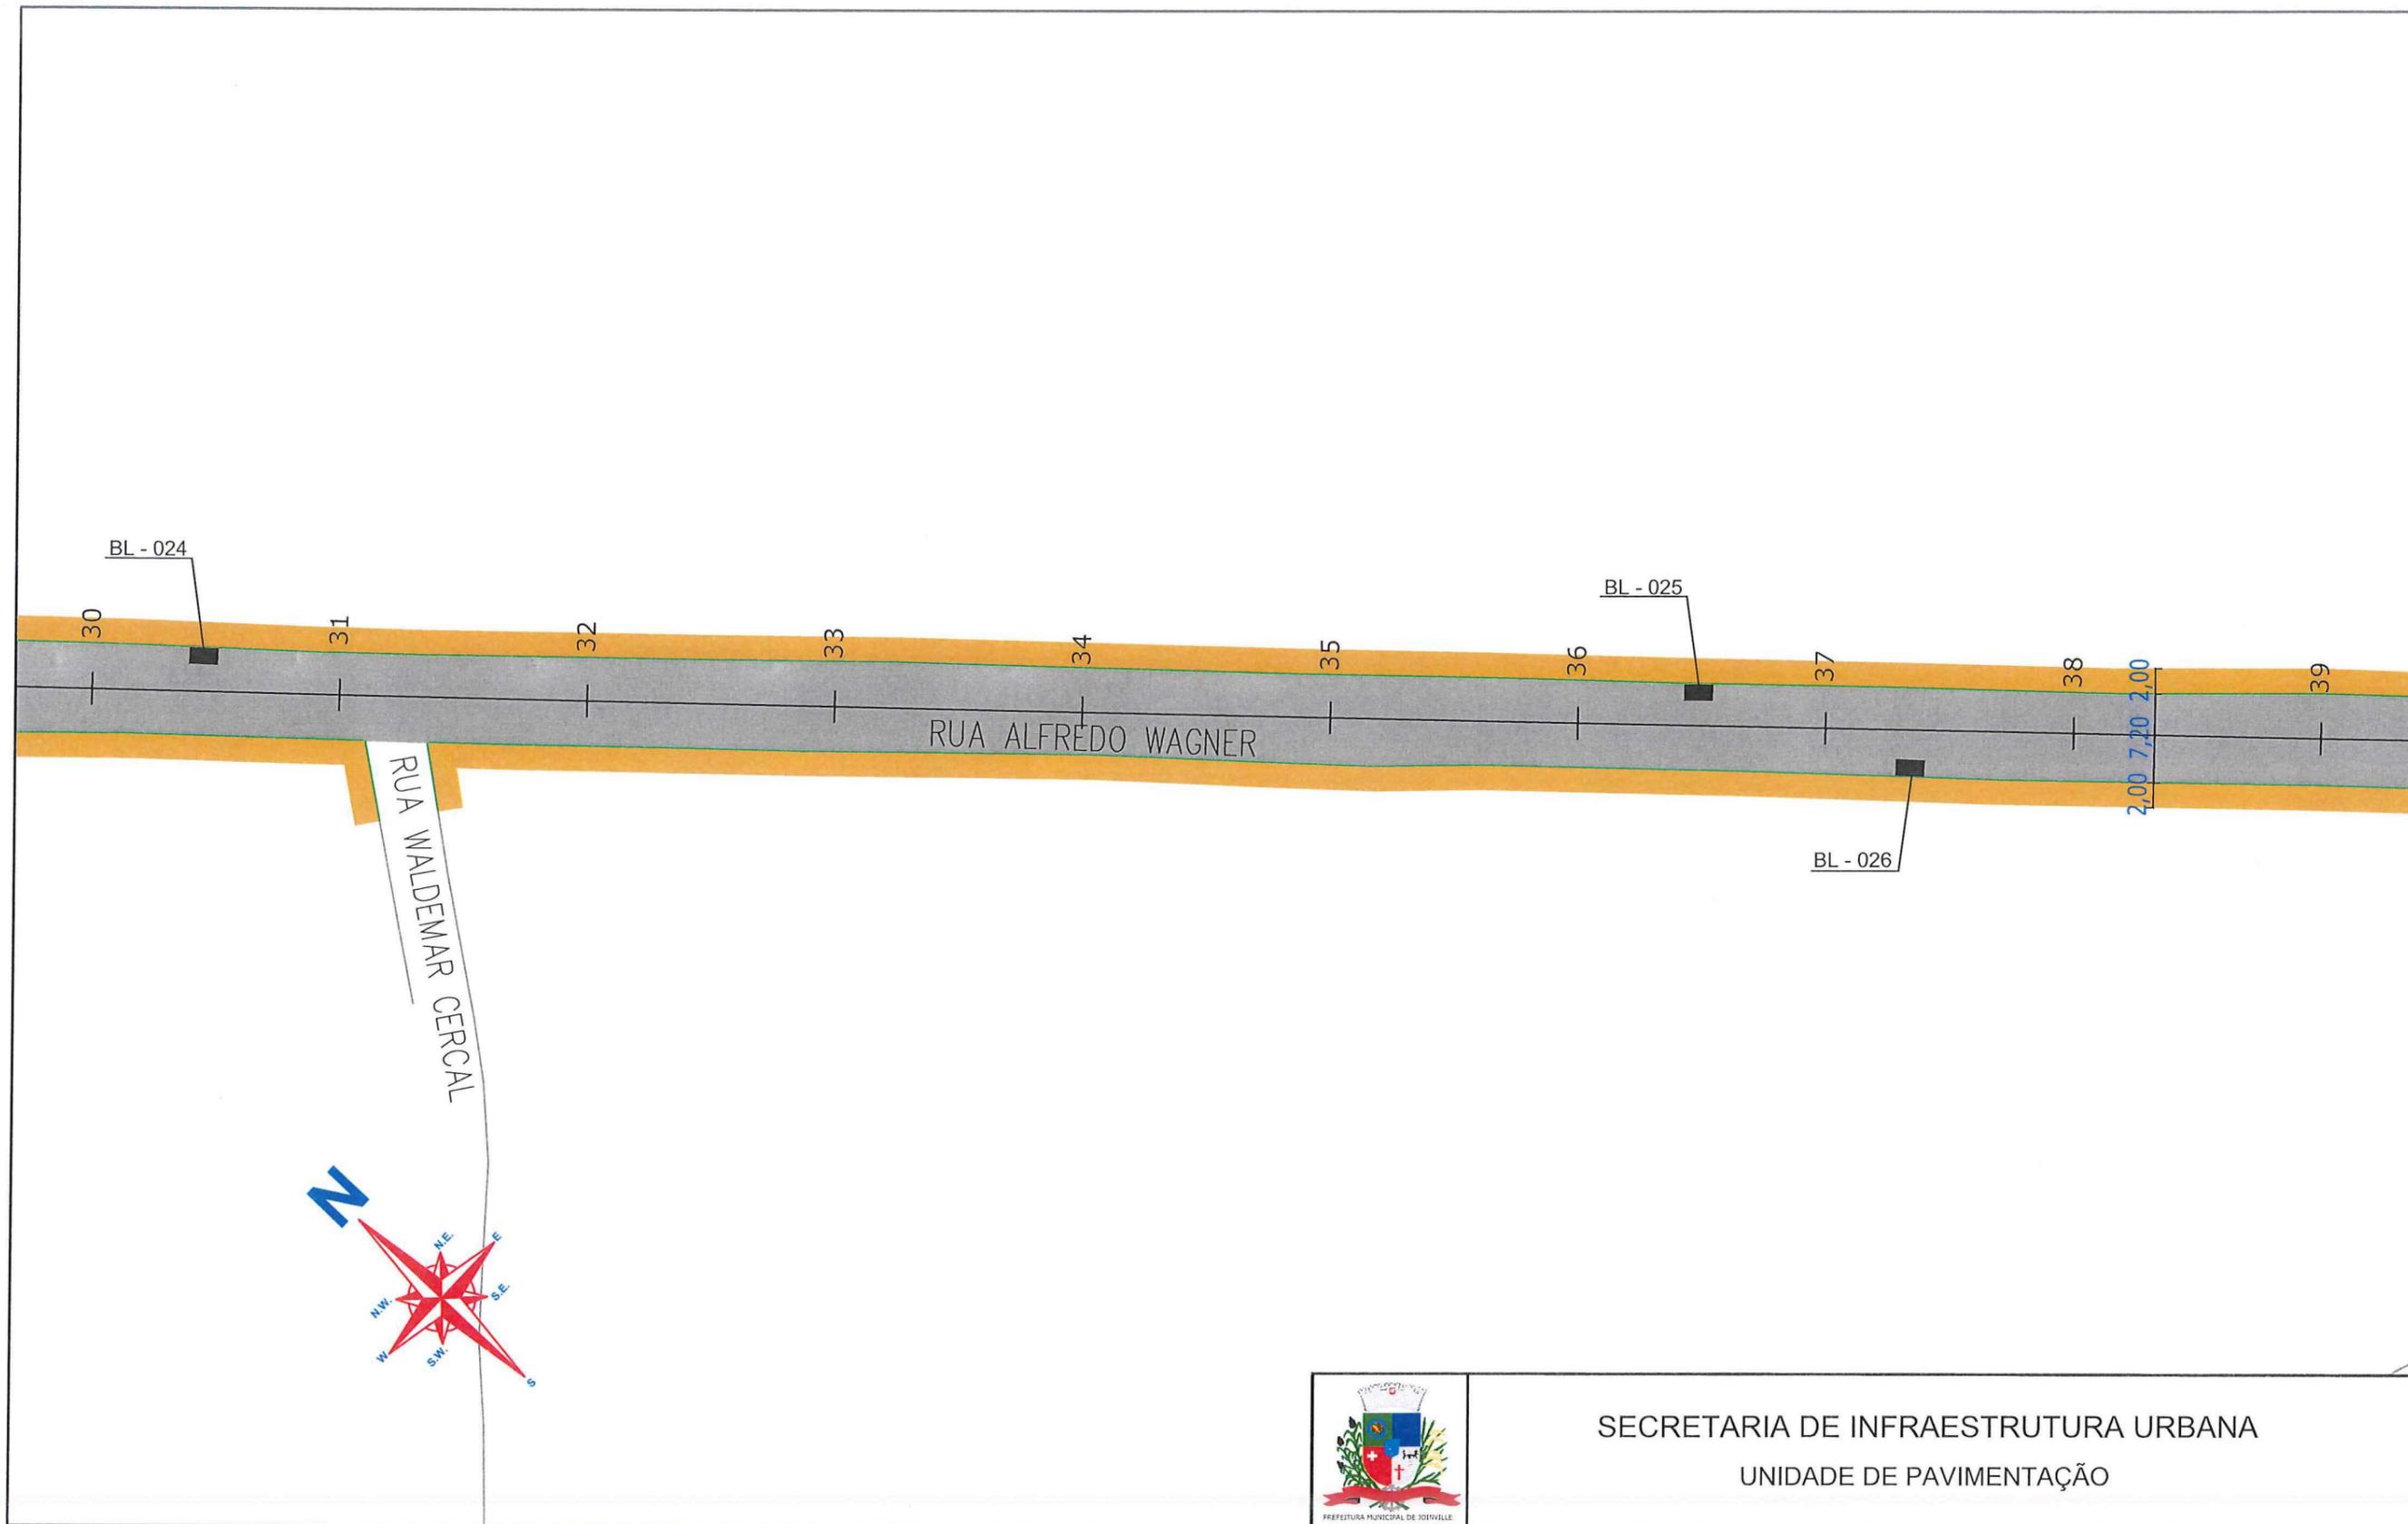

**LEGENDA:**



	PASSEIO
	PISTA DE ROLAMENTO
	PASSEIO
	BL - BOCA DE LOBO
	CL - CAIXA COLETORA NO PASSEIO
	PV - FOÇO DE VISITA

**NOTAS:**

1 - ESTACAS A CADA 20,00m;  
 2 - ESTE DESENHO CONTÉM INFORMAÇÕES ESPECÍFICAS À FINALIDADE A QUE SE PROPÕE E NÃO DEVE SER UTILIZADO PARA OUTROS FINS SEM CONSULTA AO RESPONSÁVEL TÉCNICO;

 PREFEITURA MUNICIPAL DE PETRÓPOLIS	<b>SECRETARIA DE INFRAESTRUTURA URBANA</b> <b>UNIDADE DE PAVIMENTAÇÃO</b>			
	PROJETO DRENAGEM Resp. Técnico: Eng.º Civil Juliano de Sant'Anna CREA/49.431-5 Proprietário: Eng.º Thales Vieira		Nome da Obra / Endereço: RUA ALFREDO WAGNER - BAIRRO PETRÓPOLIS TRECHO: BARRA VELHA / PETRÓPOLIS Conteúdo: PROJETO DRENAGEM	
Desenho: ÚNICO Arq.CAD: PROJETO DRENAGEM Modificação: Data: MAIO/2018 Escala: S/ESCALA				

**Eng. Thales Vieira**  
 Secretária de Infraestrutura Urbana  
 Diretor Executivo

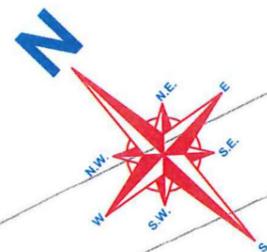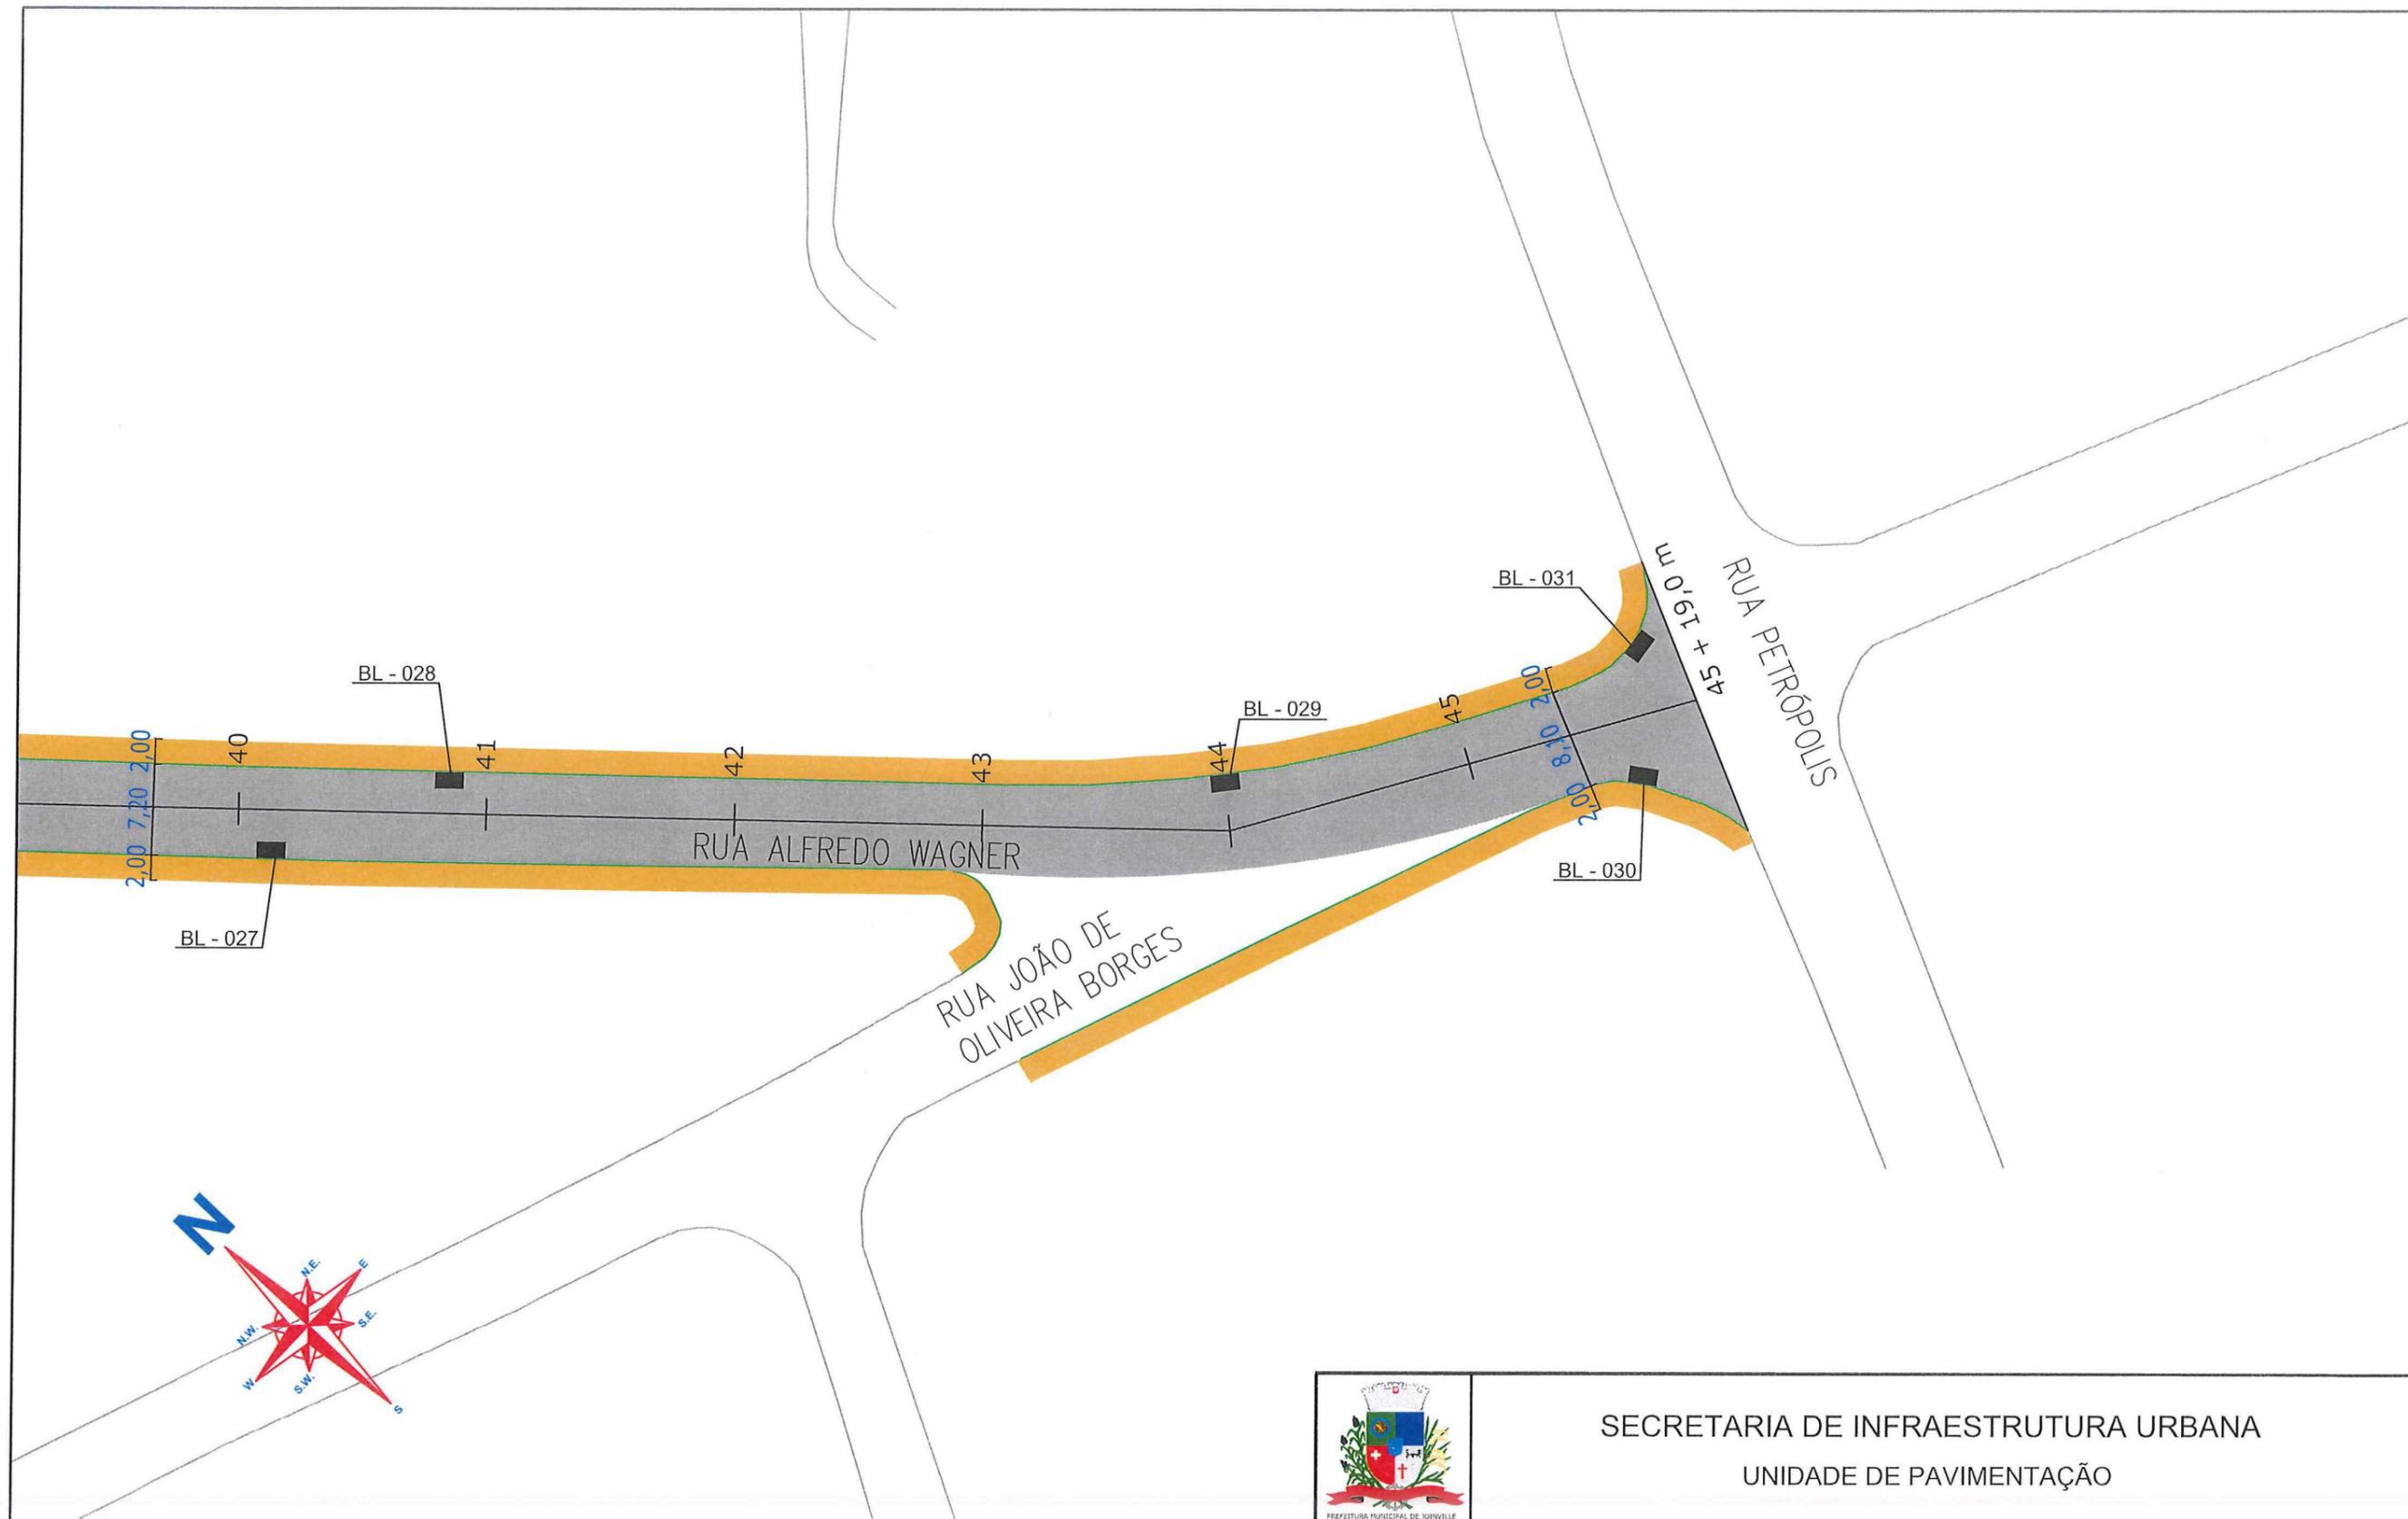

 PREFEITURA MUNICIPAL DE JOINVILLE		<b>SECRETARIA DE INFRAESTRUTURA URBANA</b> <b>UNIDADE DE PAVIMENTAÇÃO</b>				
<b>PROJETO DRENAGEM</b> Resp. Técnico:  Engº Civil: Juliana de Sant'Anna CREA: 49.431-5 Proprietário: 		Nome da Obra / Endereço: RUA ALFREDO WAGNER - BAIRRO PETRÓPOLIS TRECHO: BARRA VELHA / PETRÓPOLIS Conteúdo: PROJETO DRENAGEM		Núm. Prancha: <div style="font-size: 2em; font-weight: bold;">05/05</div>		
Engº <b>Thalles Vieira</b> Secretária de Infraestrutura Urbana Diretor Executivo Matr. 49.806		Desenho: ÚNICO	Arq. CAD: PROJETO DRENAGEM		Modificação:	Data: MAIO/2018

<b>LEGENDA:</b> 	
■ PASSEIO ■ PISTA DE ROLAMENTO ■ PASSEIO ■ BL - BOCA DE LOBO ■ CL - CAIXA COLETORA NO PASSEIO ● PV - POÇO DE VISITA	<b>NOTAS:</b> 1 - ESTACAS A CADA 20,00m; 2 - ESTE DESENHO CONTÉM INFORMAÇÕES ESPECÍFICAS À FINALIDADE A QUE SE PROPÕE E NÃO DEVE SER UTILIZADO PARA OUTROS FINS SEM CONSULTA AO RESPONSÁVEL TÉCNICO;