

IMPLANTAÇÃO GENÉRICA


Sem Escola



LOCALIZAÇÃO


Sem Escola

SECRETARIA DE EDUCAÇÃO Rua Itajaí, 390 - Centro Joinville / SC - CEP: 89.201-090 Telefone: (47) 3431-3000 Fax: (47) 3433-1122 Email: educacao@joinville.sc.gov.br www.joinville.sc.gov.br	CONTRATANTE: MUNICÍPIO DE JOINVILLE	
	 SÔNIA REGINA VICTORINO FACHINI SECRETÁRIO MUNICIPAL DE EDUCAÇÃO	
	DISCRIMINAÇÃO: PROJETO EXECUTIVO	CONTEÚDO: IMPLANTAÇÃO GENÉRICA
	REFORMA QUADRA E.M. PREFEITO JOAQUIM FÉLIX MOREIRA	
LOCAL: JOINVILLE SC	RUA: Paranguamirim, 333 - CEP: 89234-100, Joinville - SC	
ÁREA TERRENO: 2.869,38m²	BAIRRO: PARANAGUAMIRIM	
DATA: 11/05/19	RESPONSÁVEL TÉCNICO:  ENG. CMIL ROSANE MEBS CREA/SC 040682-9	FOLHA: 01/03
ESCALAS: Sem Escalas		

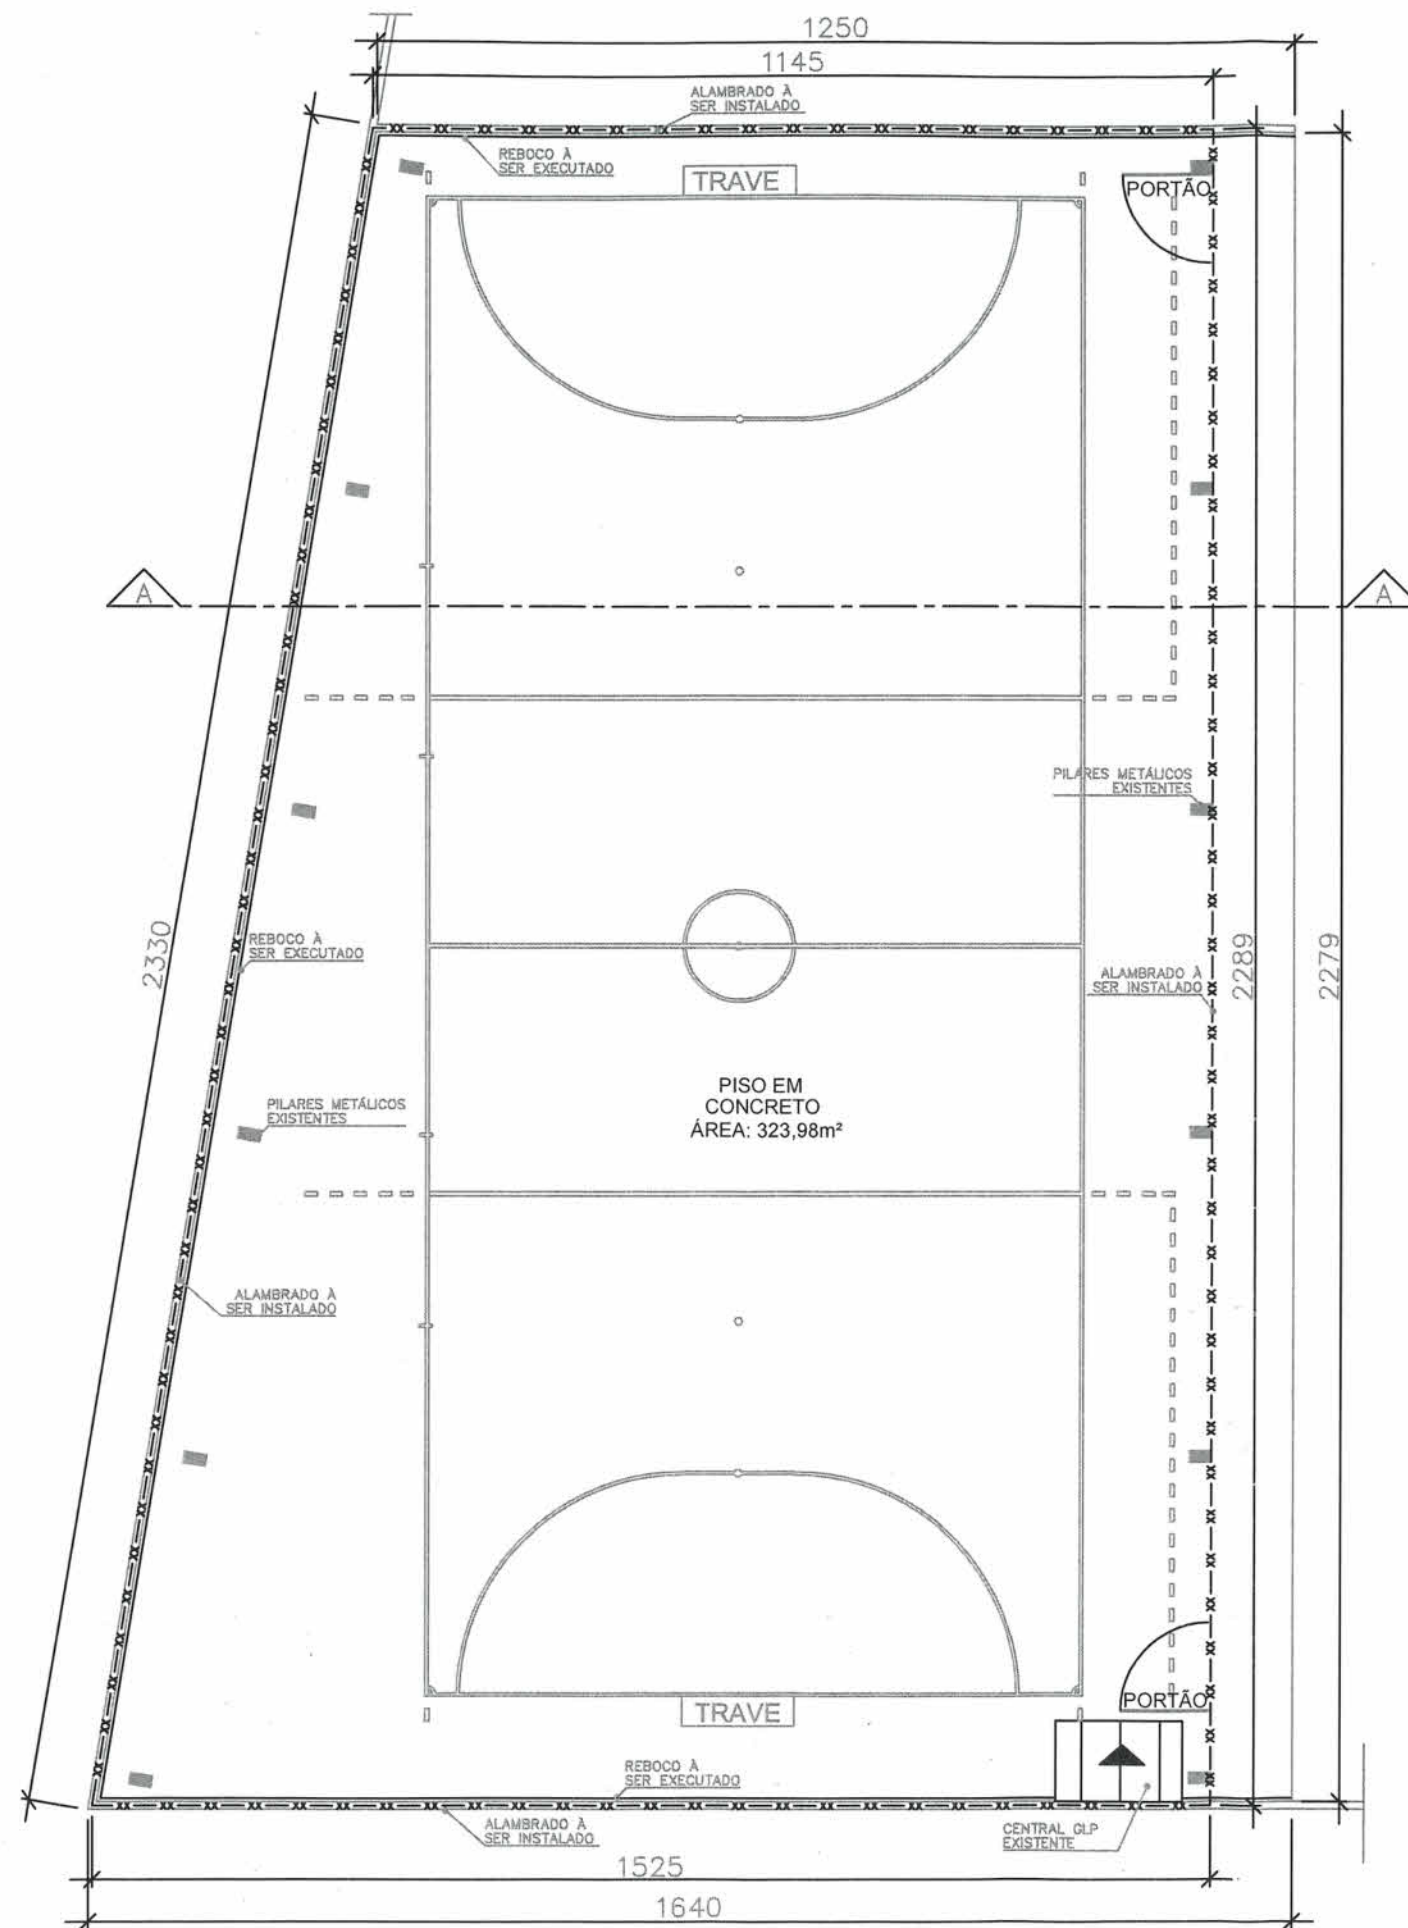


PLANTA BAIXA
Sem Escala

SECRETARIA DE EDUCAÇÃO Rua Itajaí, 390 - Centro Joinville / SC - CEP 89.201-090 Telefone: (47) 3431-3000 Fax: (47) 3433-1122 Email: educacao@joinville.sc.gov.br www.joinville.sc.gov.br		CONTRATANTE: MUNICÍPIO DE JOINVILLE SÔNIA REGINA VICTORINO FACHINI SECRETÁRIO MUNICIPAL DE EDUCAÇÃO	
DISCRIMINAÇÃO: PROJETO EXECUTIVO		CONTEÚDO: PLANTA BAIXA	
REFORMA QUADRA E.M. PREFEITO JOAQUIM FÉLIX MOREIRA			
LOCAL: JOINVILLE SC	RUA: Paranaguamirim, 333 - CEP: 89234-100, Joinville - SC		
ÁREA TERRENO: 2.869,38m²	BAIRRO: PARANAGUAMIRIM		
DATA: 11/05/19	RESPONSÁVEL TÉCNICO: ENG. CIVIL ROSANE MEBS CREA/SC 040682-9	FOLHA: 02/03	
Escalas: Sem Escalas			

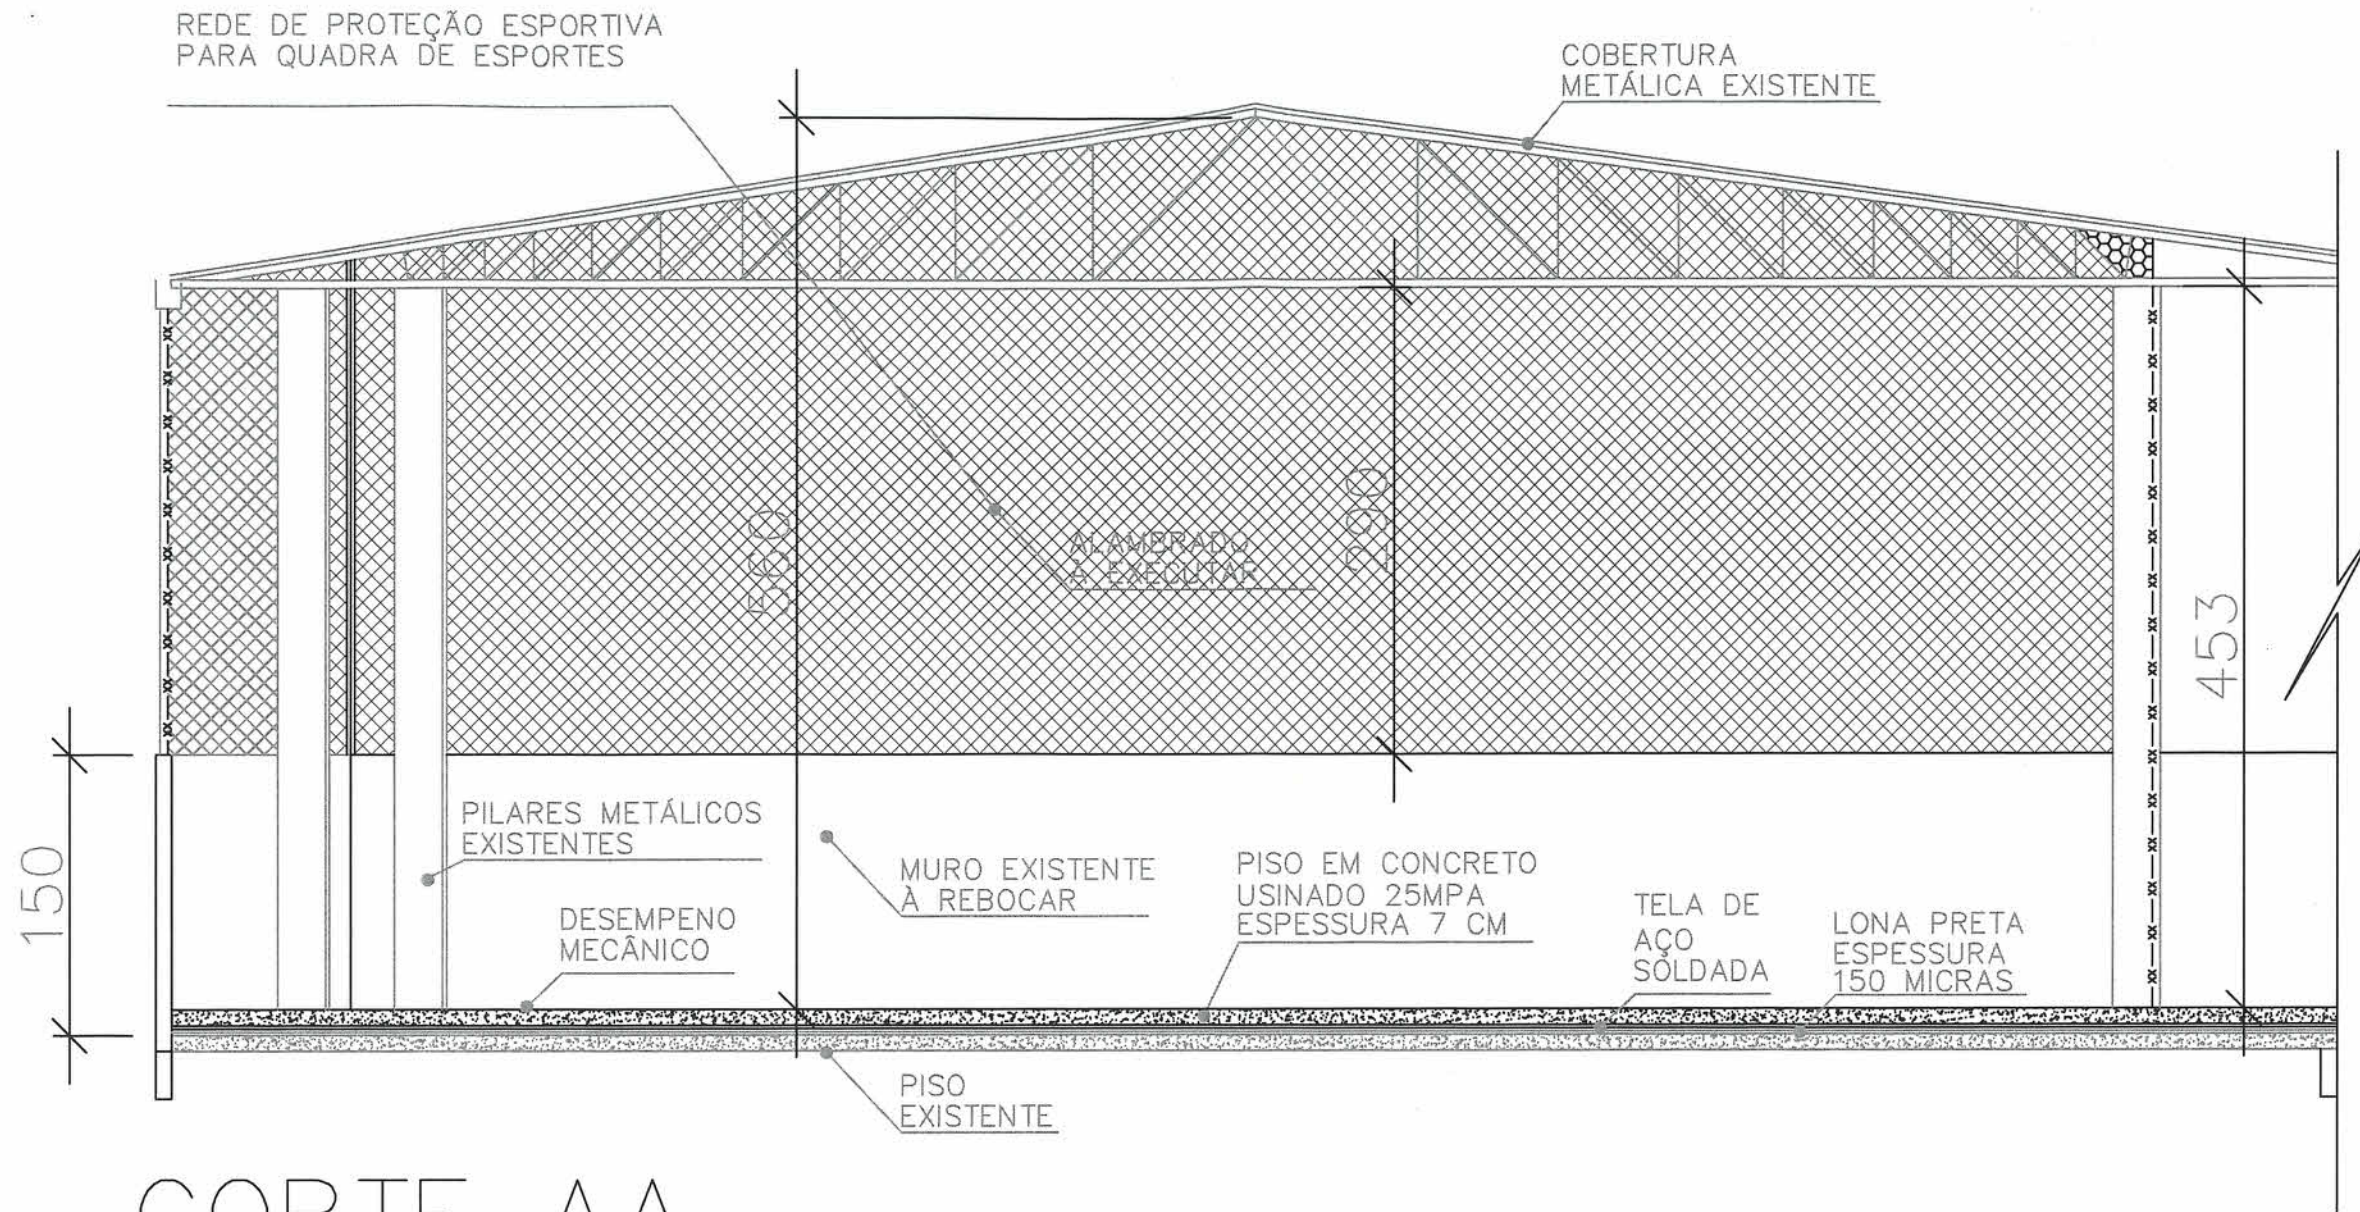


CORTE AA

Sem Escala

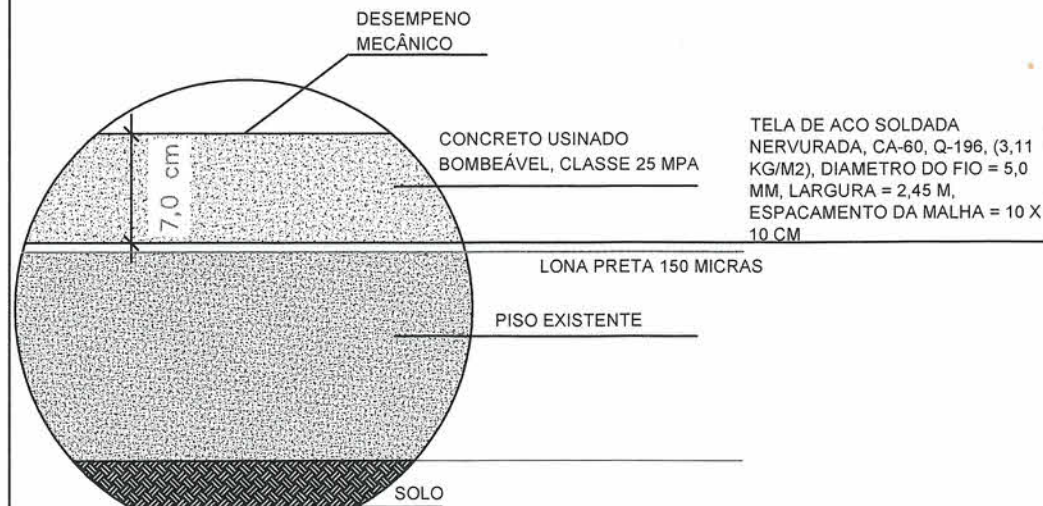

DETALHE 01
Sem escala

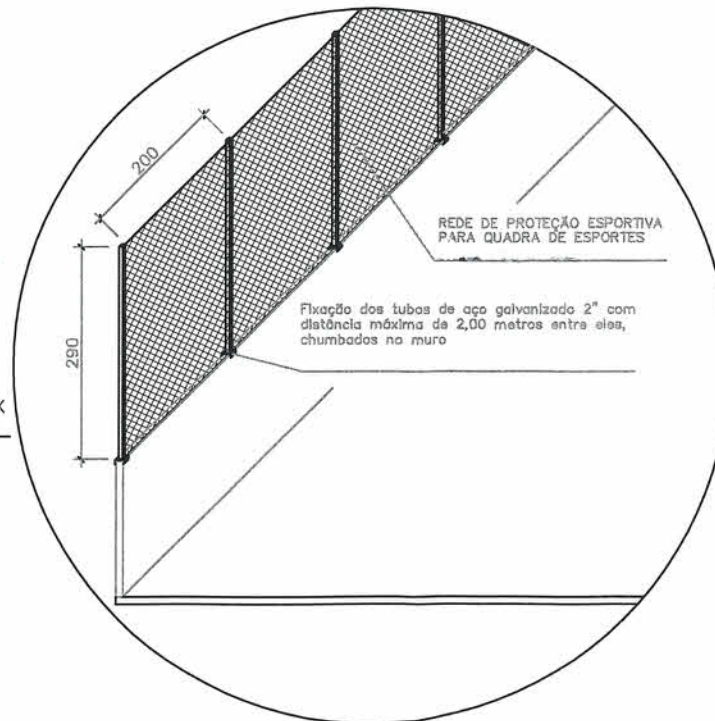

DETALHE 02
Sem escala

SECRETARIA DE EDUCAÇÃO Rua Itajaí, 390 - Centro Joinville / SC - CEP 89.201-090 Telefone: (47) 3431-3000 Fax: (47) 3433-1122 Email: educacao@joinville.sc.gov.br www.joinville.sc.gov.br	CONTRATANTE: MUNICÍPIO DE JOINVILLE  SONIA REGINA VICTORINO FACHINI SECRETÁRIO MUNICIPAL DE EDUCAÇÃO	
	DISCRIMINAÇÃO: PROJETO EXECUTIVO REFORMA QUADRA E.M. PREFEITO JOAQUIM FÉLIX MOREIRA	CONTEÚDO: CORTE AA DETALHES 01 E 02
LOCAL: JOINVILLE SC	RUA: Paranaguamirim, 333 - CEP: 89234-100, Joinville - SC	
ÁREA TERRENO: 2.869,38m²	BAIRRO: PARANAGUAMIRIM	
DATA: 11/05/19	RESPONSÁVEL TÉCNICO:  ENG. CIVIL ROSANE MEBS CREA/SC 040682-9	FOLHA: 03/03
ESCALAS: Sem Escalas		