

SECRETARIA DE INFRAESTRUTURA URBANA
UNIDADE DE PAVIMENTAÇÃO

LEGENDA:

- PASSEIO
- PISTA DE ROLAMENTO
- PASSEIO

NOTAS:

- 1 - ESTACAS A CADA 20,00m;
- 2 - ESTE DESENHO CONTÉM INFORMAÇÕES ESPECÍFICAS À FINALIDADE A QUE SE PROPÕE E NÃO DEVE SER UTILIZADO PARA OUTROS FINS SEM CONSULTA AO RESPONSÁVEL TÉCNICO;

PROJETO

Resp. Técnico:

Engº Civil: João de Sant'Anna
CREA: 49.431-5

Proprietário:

PREFEITURA DE JOINVILLE

Nome da Obra / Endereço:
RUA FERNANDO MACHADO - BAIRRO AMERICA
TRECHO: RUA BENJAMIN CONSTANT - ALVARENGA PEIXOTO

Conteúdo:
PROJETO GEOMETRICO

Desenho: ÚNICO

Arq.CAD:
PROJETO GEOMÉTRICO

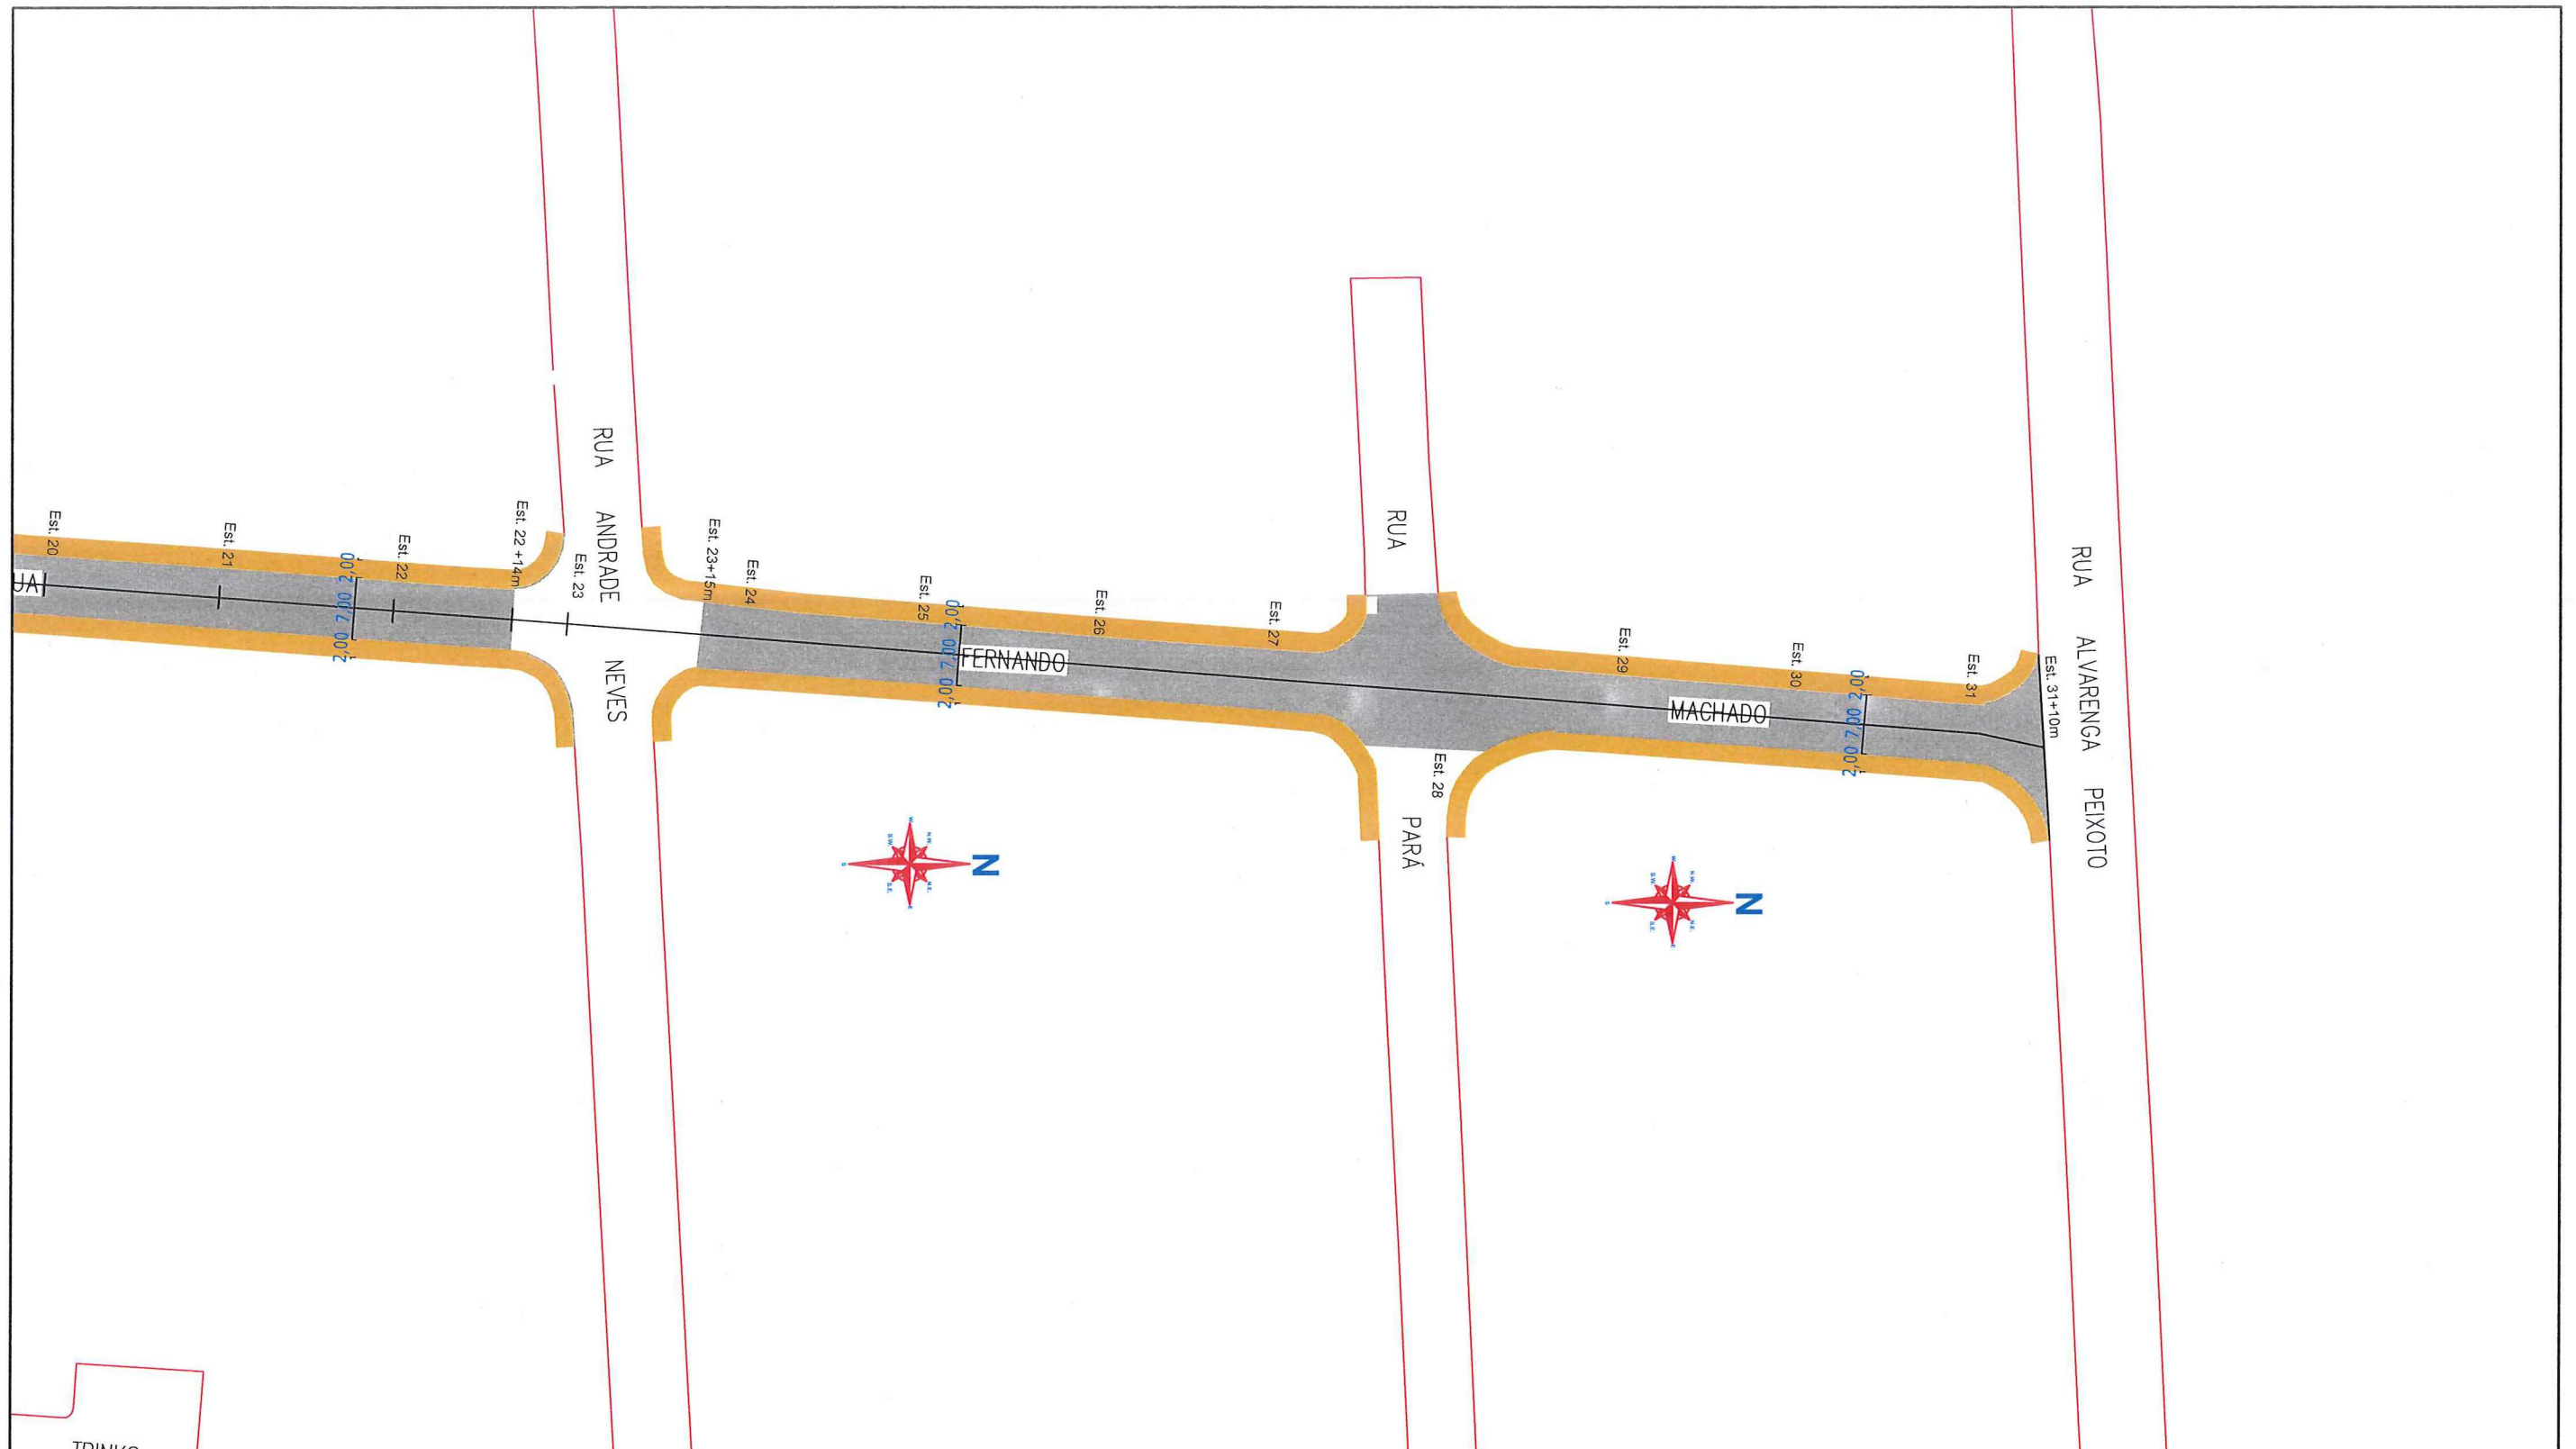
Modificação:

Data:
OUT/2018

Núm. Prancha:

01/02

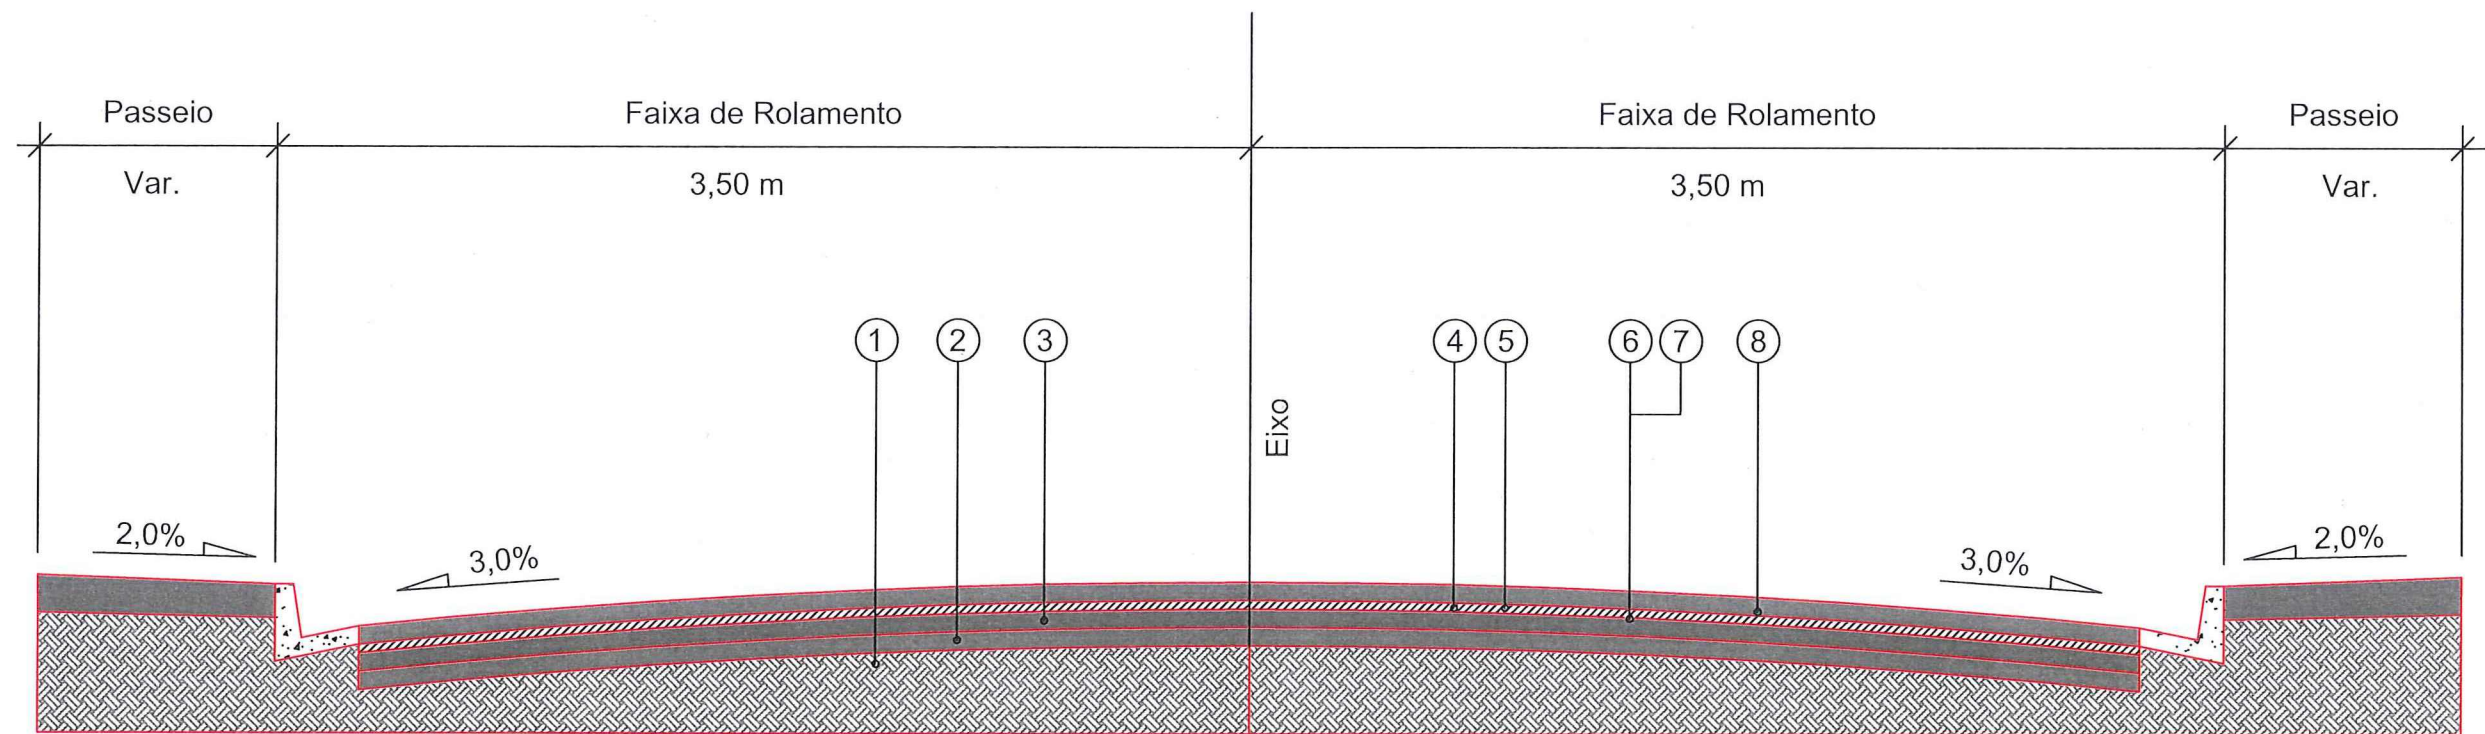
Escala:
S/ESCALA





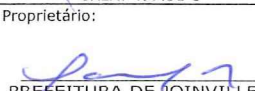
**SECRETARIA DE INFRAESTRUTURA URBANA
UNIDADE DE PAVIMENTAÇÃO**

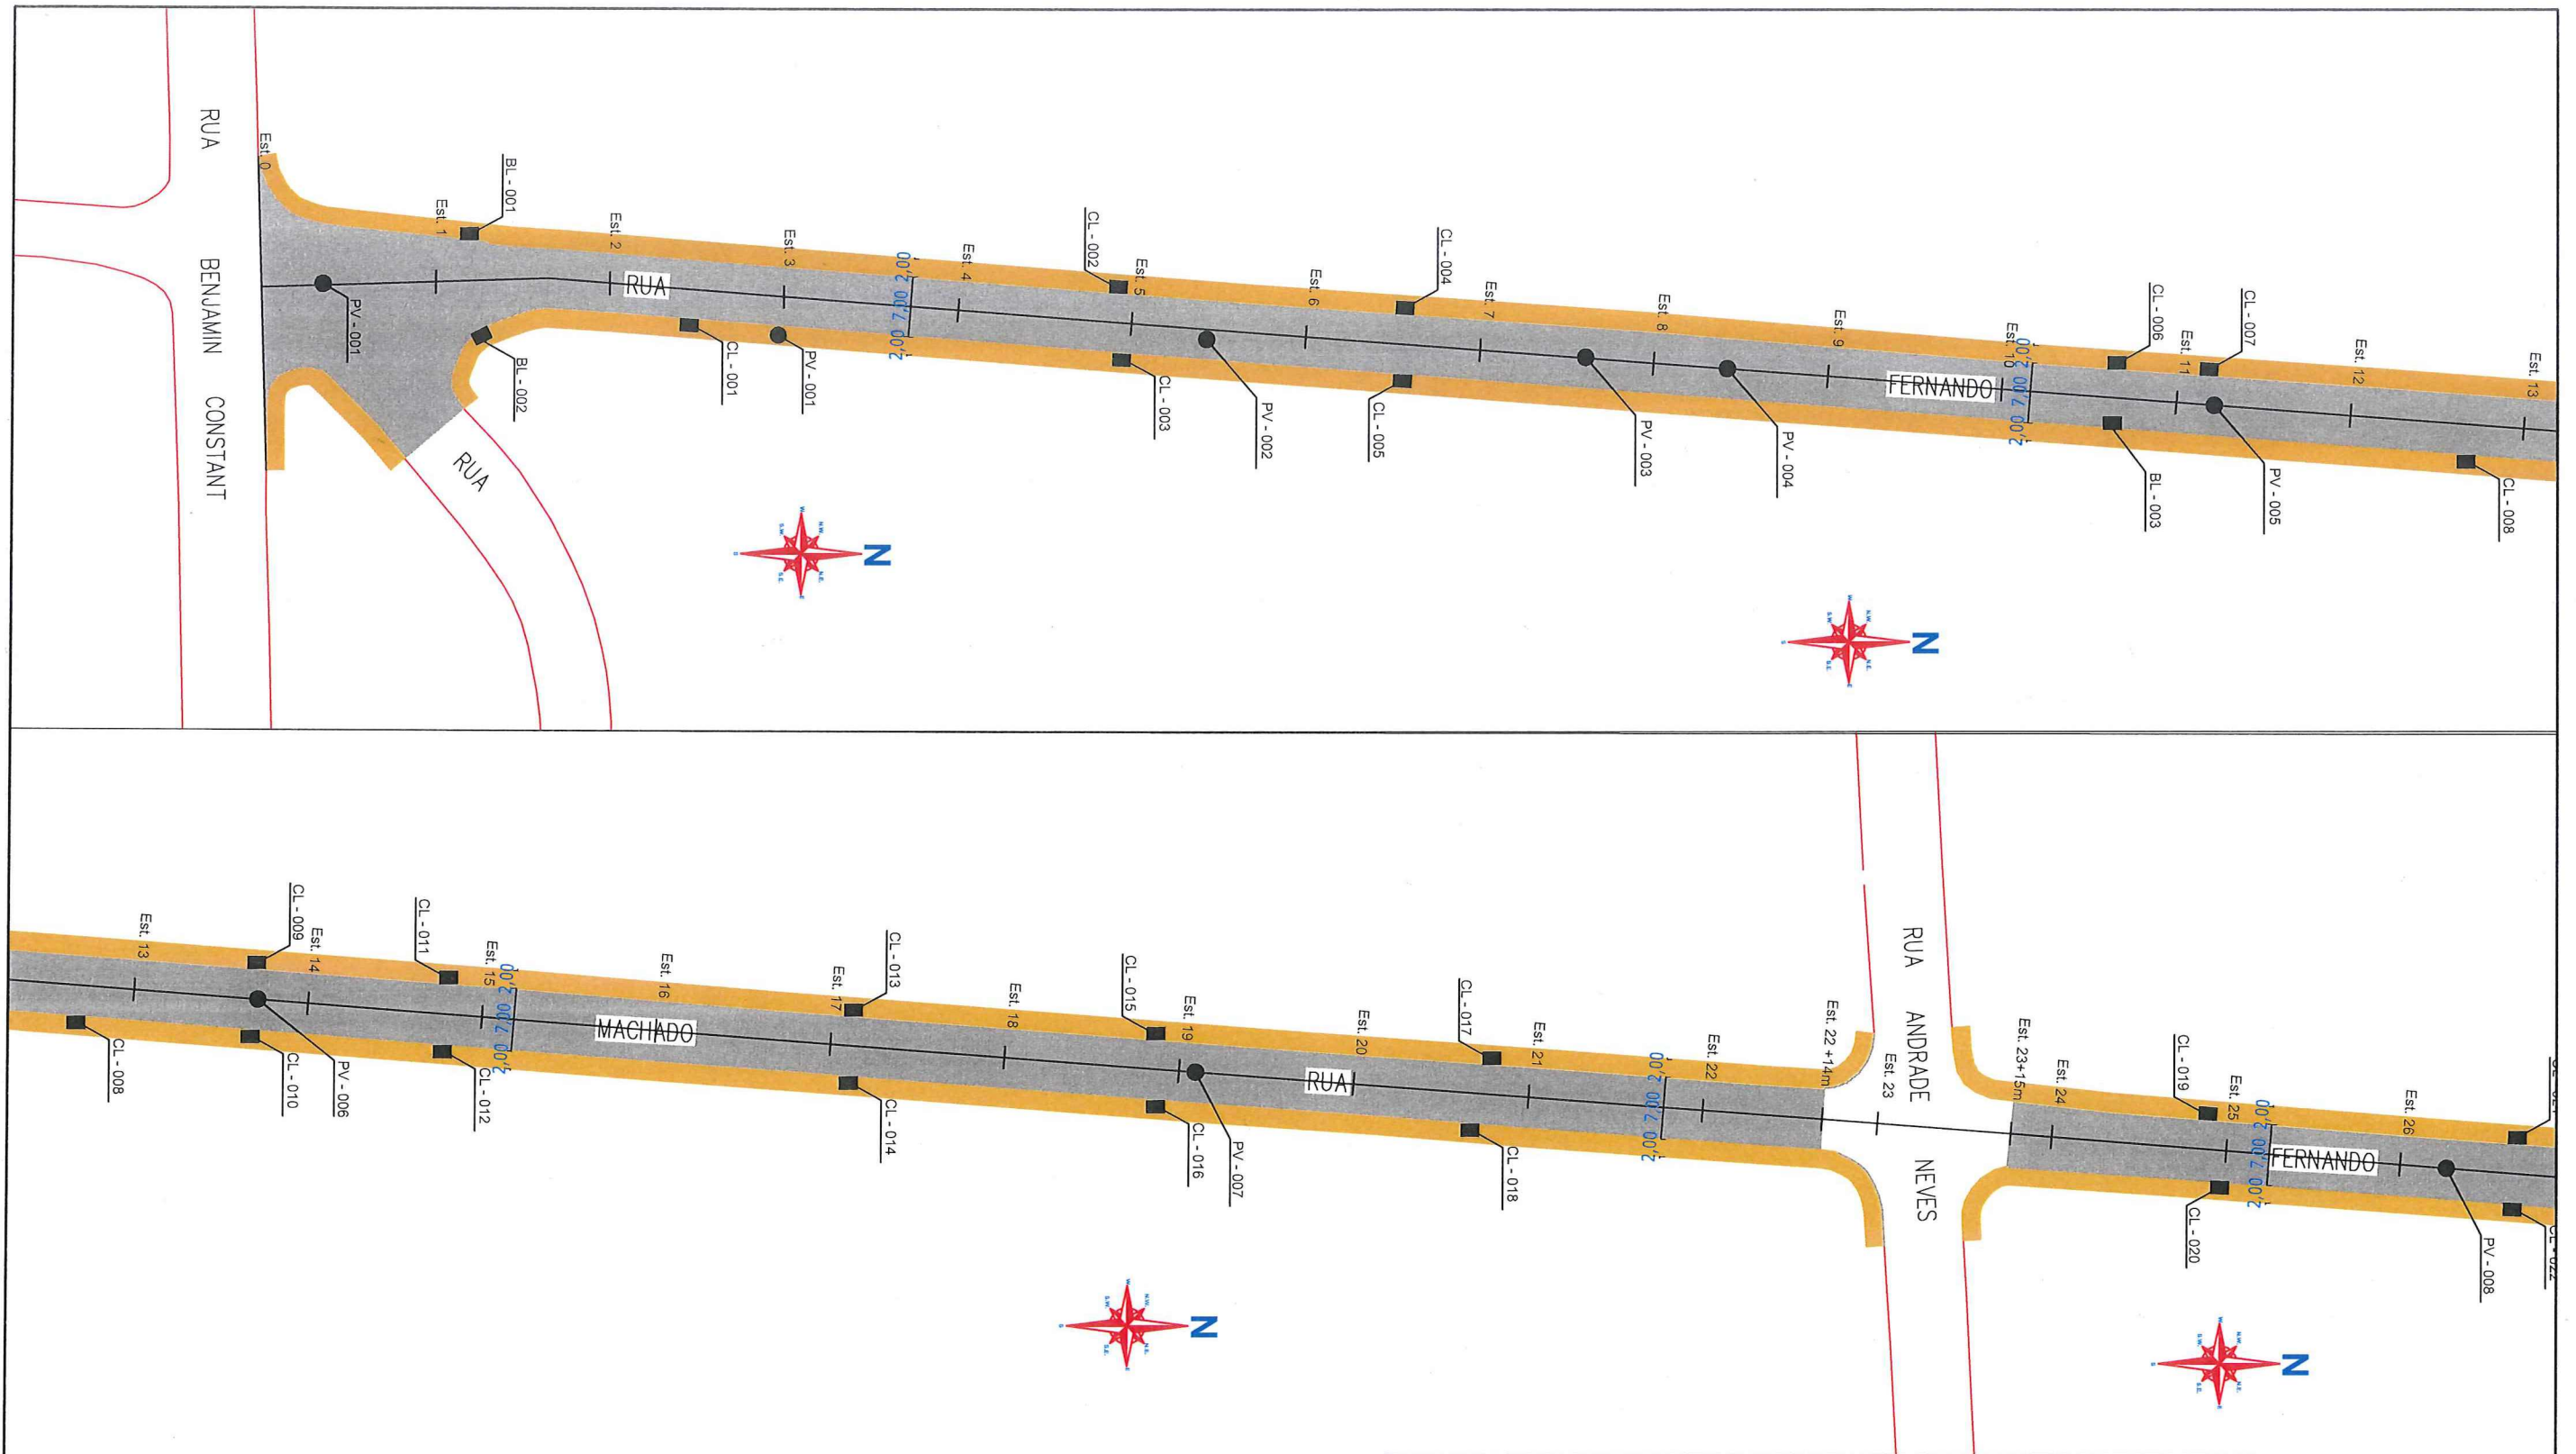
LEGENDA: 	NOTAS: 1 - ESTACAS A CADA 20,00m; 2 - ESTE DESENHO CONTÉM INFORMAÇÕES ESPECÍFICAS À FINALIDADE A QUE SE PROPÕE E NÃO DEVE SER UTILIZADO PARA OUTROS FINS SEM CONSULTA AO RESPONSÁVEL TÉCNICO;	PROJETO 	Nome da Obra / Endereço: RUA FERNANDO MACHADO - BAIRRO AMERICA			
		Resp. Técnico: Engº Civil João de Sant'Anna CREA: 49.434-5 Proprietário: PREFEITURA DE JOINVILLE	Trecho: RUA BENJAMIN CONSTANT - ALVARENGA PEIXOTO Conteúdo: PROJETO GEOMETRICO		Núm. Prancha: 02/02	
		Desenho: ÚNICO	Arq.CAD: PROJETO GEOMÉTRICO	Modificação:	Data: OUT/2018	Escala: S/ESCALA


REQUALIFICAÇÃO






- 1 - Subleito Existente
- 2 - Sub-base Existente
- 3 - Base Existente
- 4 - Revestimento Existente espessura média = 5,00 cm
- 5 - Fresagem Total do Revestimento Existente = 5,00 cm
- 6 - Imprimação com CM-30
- 7 - Pintura de Ligação - RR - 1C
- 8 - CAUQ - Concreto Asfáltico Usinado a Quente faixa "C" = 5,00 cm

 SECRETARIA DE INFRAESTRUTURA URBANA UNIDADE DE PAVIMENTAÇÃO				
PROJETO PAVIMENTAÇÃO	Nome da Obra / Endereço: RUA FERNANDO MACHADO - BAIRRO AMERICA			
Resp. Técnico:  Eng. Civil: Juliano de Sant'Anna CREA: 49.431-5	TRECHO: RUA BENJAMIN CONSTANT / RUA ALVARENGA PEIXOTO		Conteúdo: PROJETO PAVIMENTAÇÃO	
Proprietário:  PREFEITURA DE JOAZEIRO	Desenho: ÚNICO	Arq.CAD: PROJETO PAVIMENTAÇÃO	Modificação: Data: OUT/2018	Núm. Prancha: 01/01 Escala: S/ESCALA




SECRETARIA DE INFRAESTRUTURA URBANA
UNIDADE DE PAVIMENTAÇÃO

LEGENDA:

	PASSEIO
	PISTA DE ROLAMENTO
	PASSEIO

NOTAS:

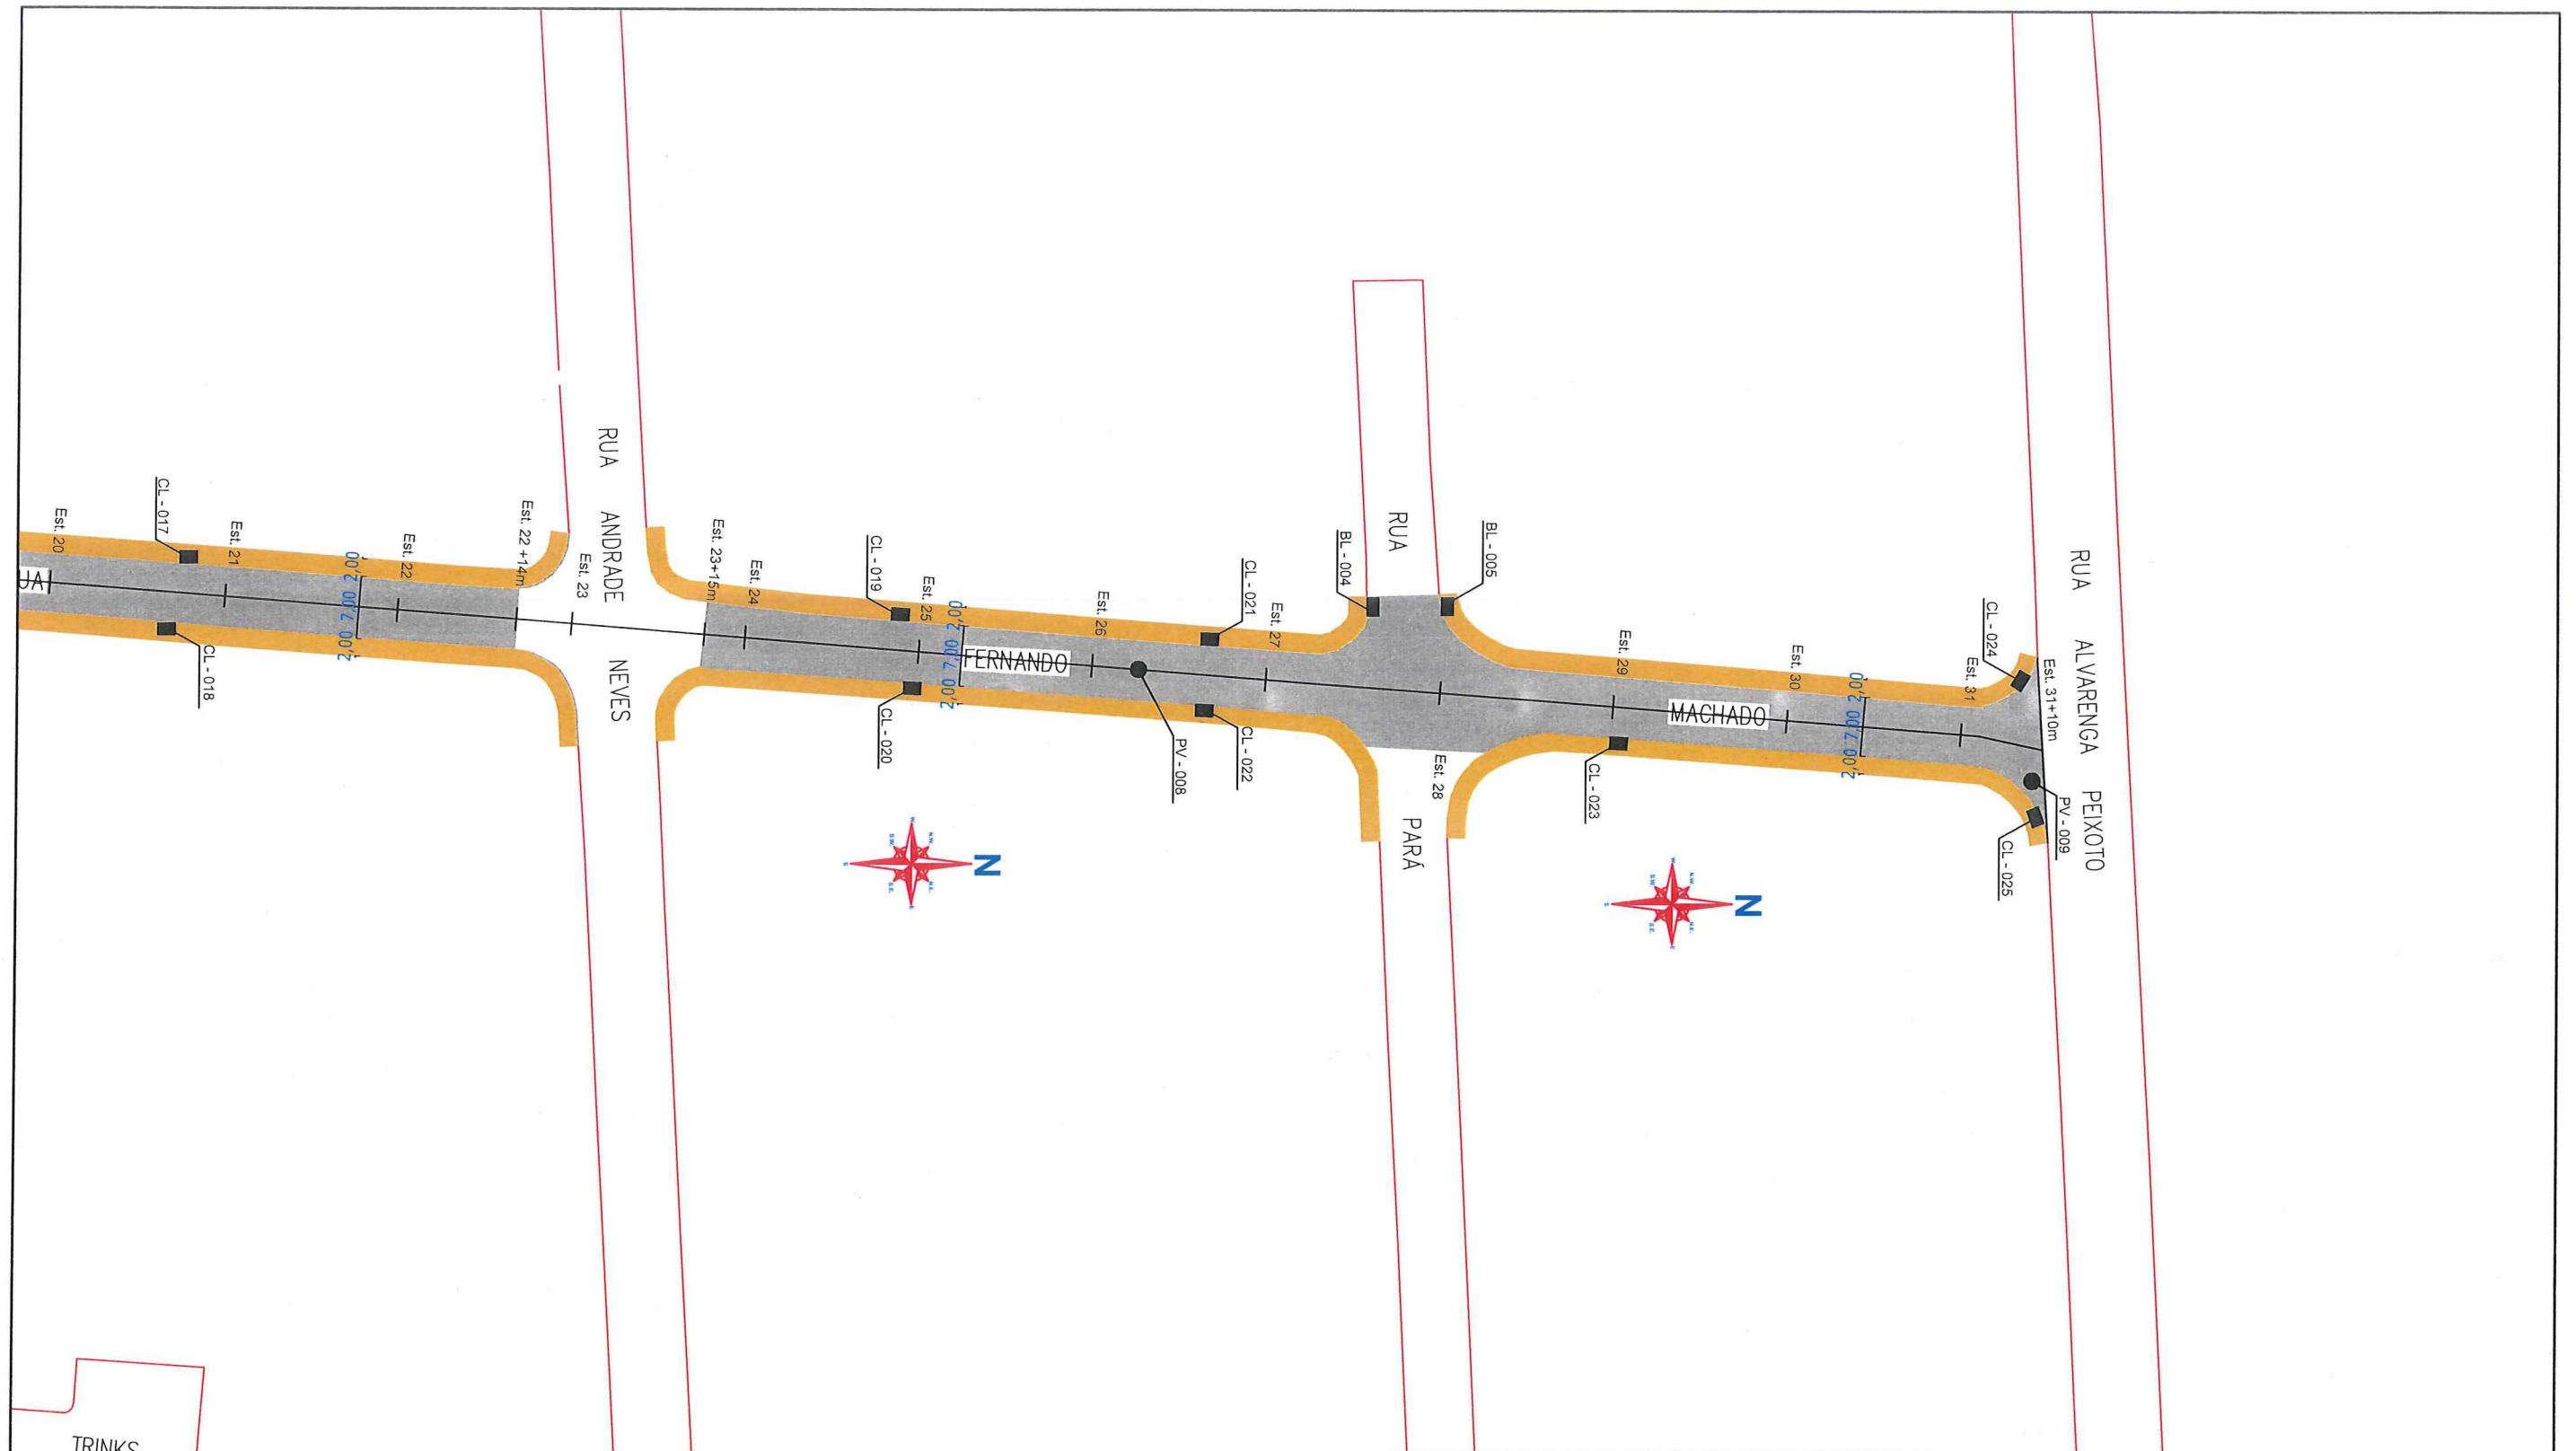
1 - ESTACAS A CADA 20,00m;
 2 - ESTE DESENHO CONTÉM INFORMAÇÕES ESPECÍFICAS À FINALIDADE A QUE SE PROPÕE E NÃO DEVE SER UTILIZADO PARA OUTROS FINS SEM CONSULTA AO RESPONSÁVEL TÉCNICO;




PROJETO


Resp. Técnico: 
 Engº Civil: Juliano de Sant'Anna
 CREA: 49.431-5

Proprietário: 
 PREFEITURA DE JOINVILLE

Nome da Obra / Endereço: RUA FERNANDO MACHADO - BAIRRO AMERICA		Núm. Prancha: 01/02
TRECHO: RUA BENJAMIN CONSTANT - ALVARENGA PEIXOTO		
Conteúdo: PROJETO DRENAGEM		Escala: S/ESCALA
Desenho: ÚNICO	Arq. CAD: PROJETO GEOMÉTRICO	
Modificação:	Data: OUT/2018	



 PREFEITURA MUNICIPAL DE JOINVILLE		SECRETARIA DE INFRAESTRUTURA URBANA UNIDADE DE PAVIMENTAÇÃO		
PROJETO Nome da Obra / Endereço: RUA FERNANDO MACHADO - BAIRRO AMERICA TRECHO: RUA BENJAMIN CONSTANT - ALVARENGA PEIXOTO		Conteúdo: PROJETO DRENAGEM		Núm. Prancha: 02/02
Resp. Técnico:  Engº Civil: Juliano de Sant'Anna CREA: 49.431-5 Proprietário:  PREFEITURA DE JOINVILLE		Desenho: ÚNICO	Arq.CAD: PROJETO GEOMÉTRICO	

LEGENDA: 	NOTAS: 1 - ESTACAS A CADA 20,00m; 2 - ESTE DESENHO CONTÉM INFORMAÇÕES ESPECÍFICAS À FINALIDADE A QUE SE PROPÕE E NÃO DEVE SER UTILIZADO PARA OUTROS FINS SEM CONSULTA AO RESPONSÁVEL TÉCNICO;
--	--