


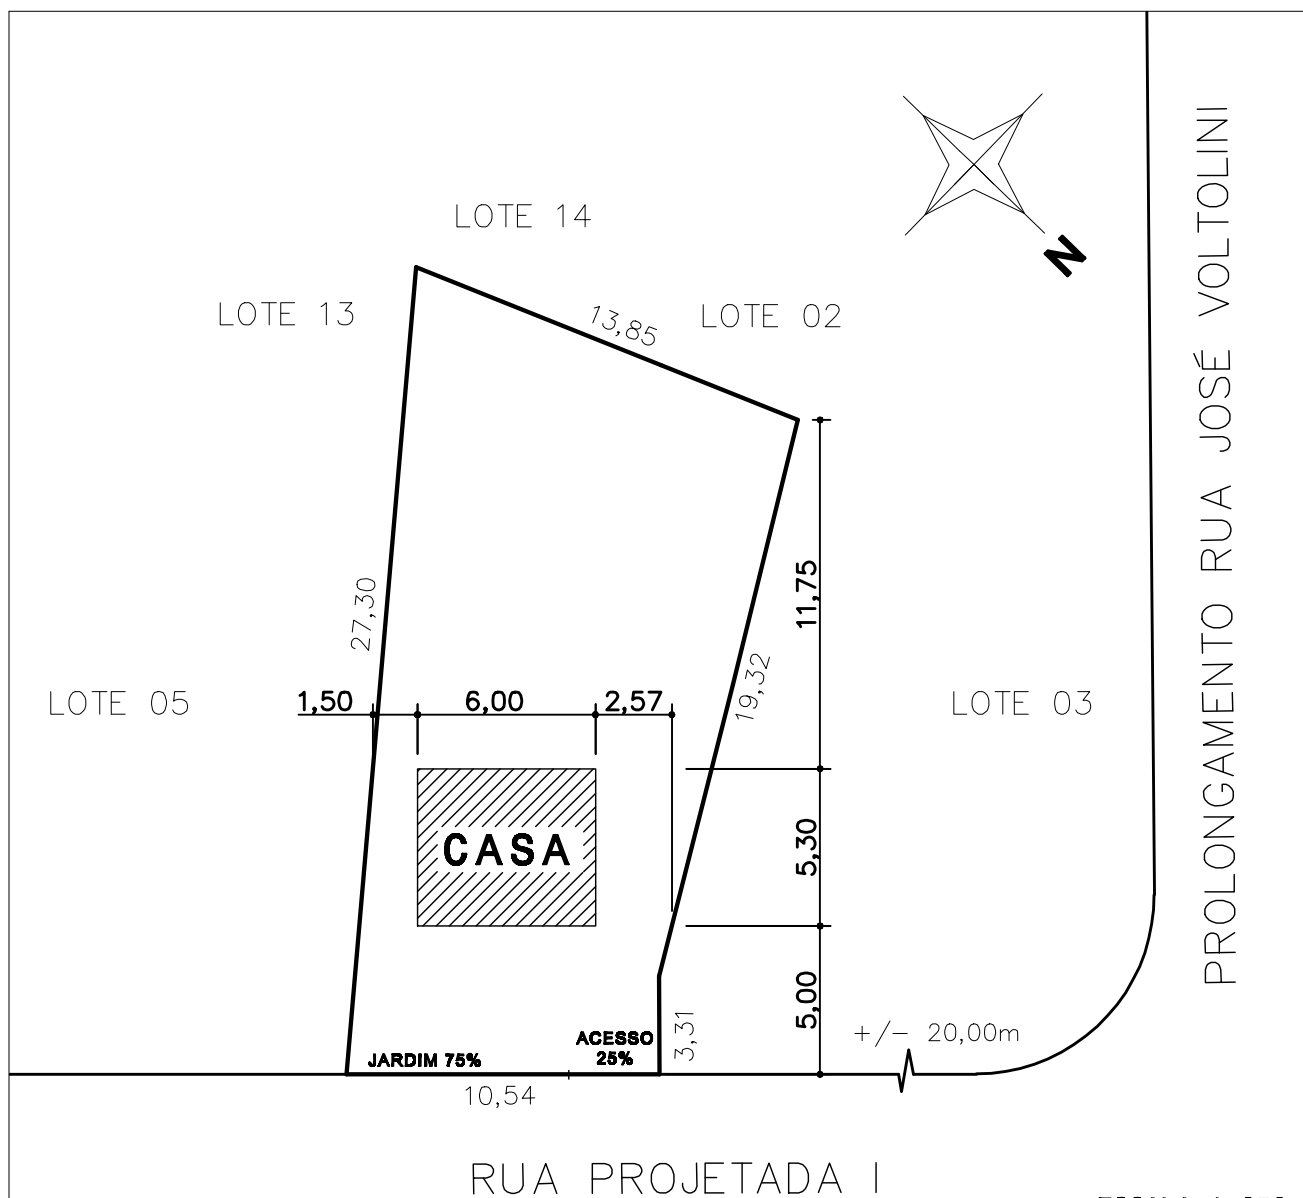

ESTATISTICA			
LOCALIZAÇÃO		QUADRA G LOTE 04	
INSCRIÇÃO IMOBILIARIA		12.01.32.20.2610	
ZONEAMENTO	SE2	USO	R.I
ÁREA DO TERRENO		289,66 m2	
ÁREA À CONSTRUIR		31,80 m2	
TAXA DE OCUPAÇÃO		10,98%	

ESCALA 1:250



PROGRAMA HABITAR BRASIL - BID: HBB

PREFEITURA MUNICIPAL DE JOINVILLE SECRETARIA DE HABITAÇÃO - UNIDADE DE ENGENHARIA

PROJETO		Área residência 31,80m²
CONTEÚDO		Data Abril 2011
PROJETO DE IMPLANTAÇÃO DE UNIDADE HABITACIONAL ISOLADA		Desenho Felipi
ASSINATURAS		02 / 02
	CONTRATANTE PREFEITURA MUNICIPAL DE JOINVILLE	