



PLANTA
Escala 1:1.000

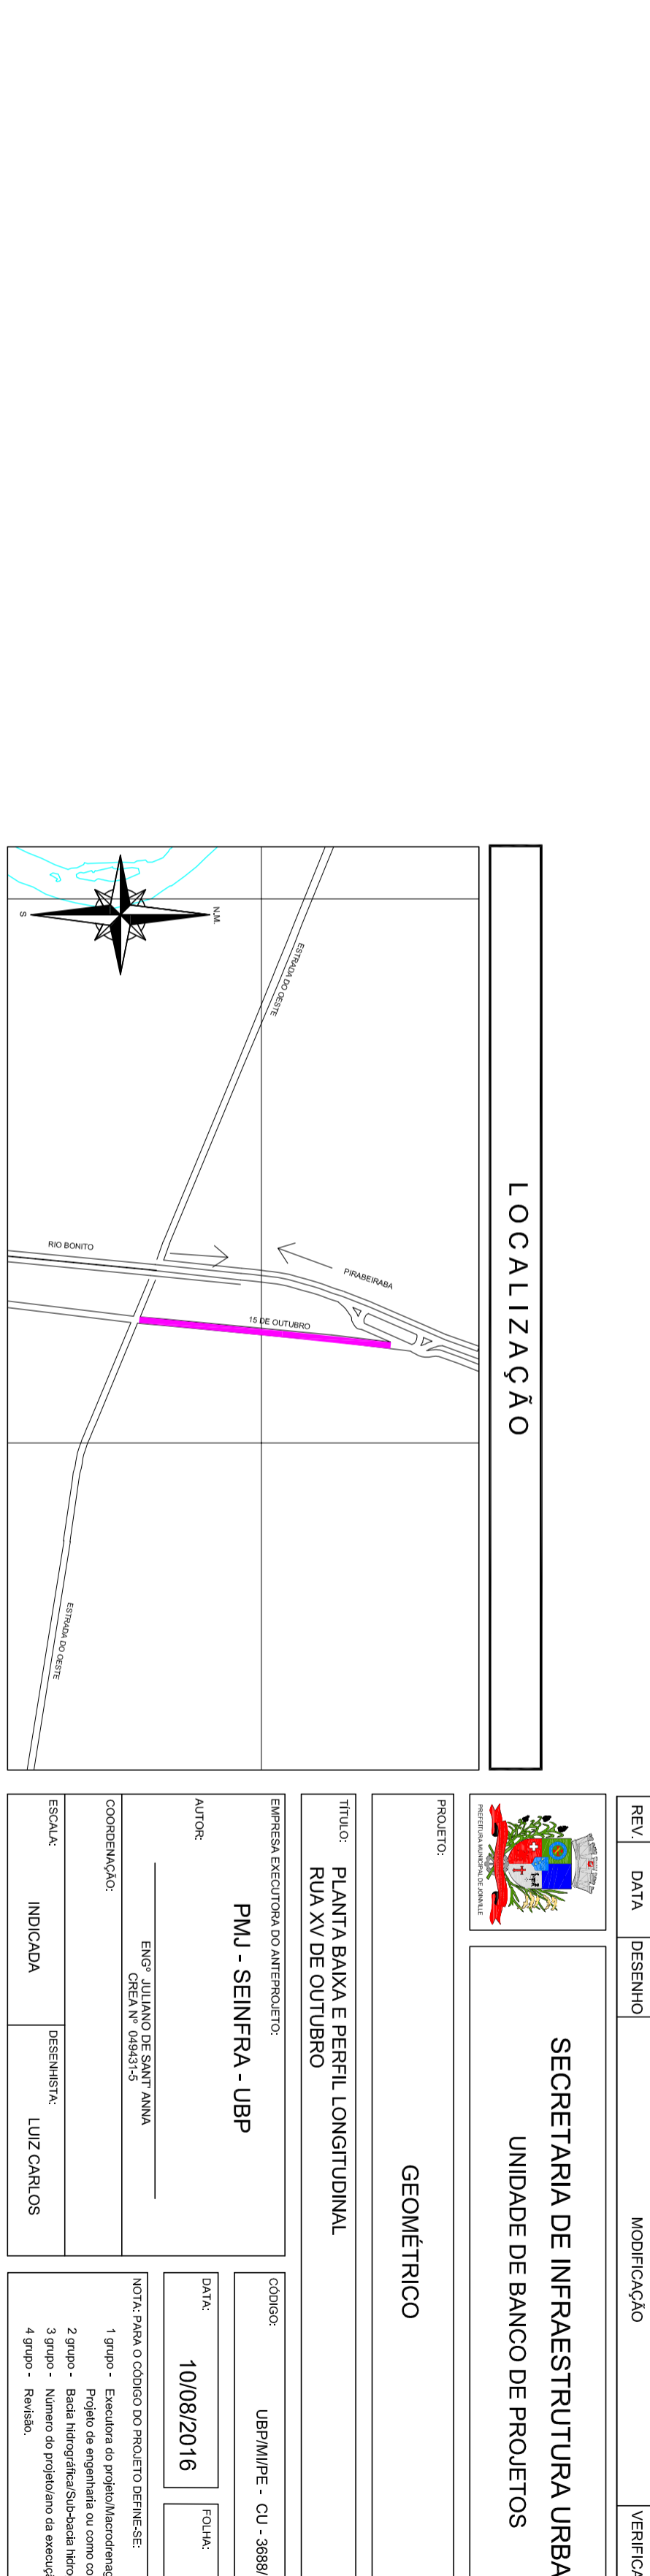


LOCALIZAÇÃO

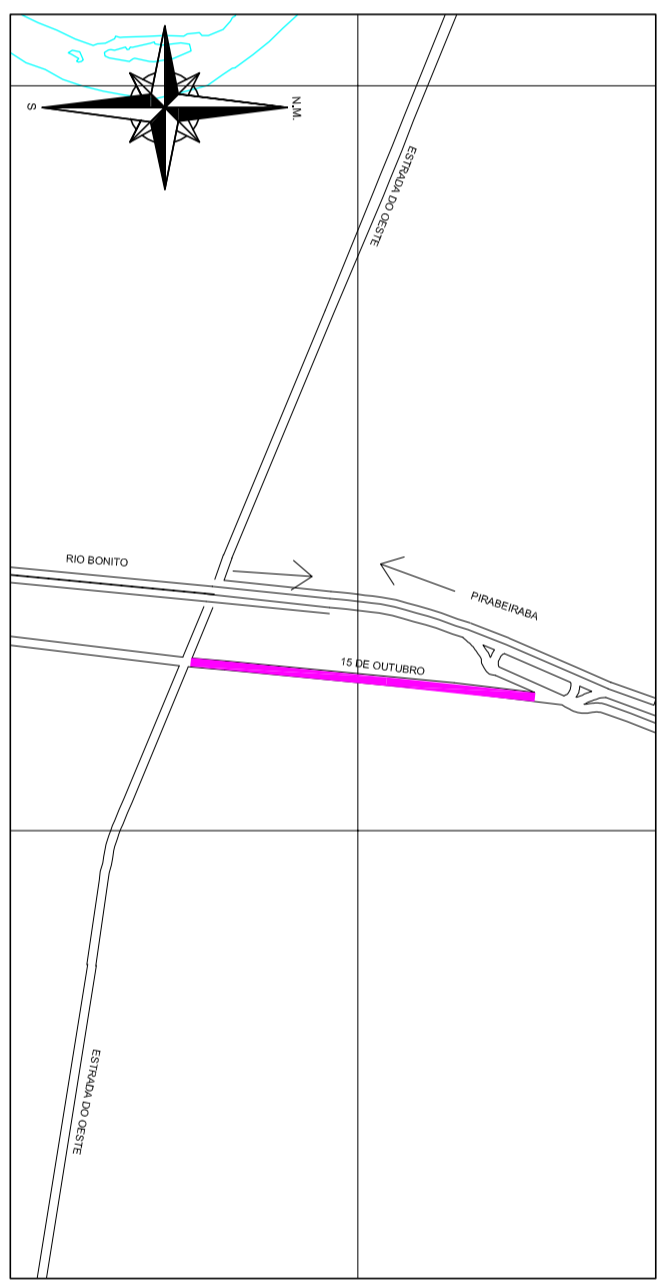

| | | | |
|---|---|--|-------------|
| | | SECRETARIA DE INFRAESTRUTURA URBANA UNIDADE DE BANCO DE PROJETOS | |
| GEOMÉTRICO | | | |
| PROJETO: | PLANTA BAIXA E PERFIL LONGITUDINAL | | |
| TÍTULO: | RUA XV DE OUTUBRO | | |
| EMPRESA EXECUTORA DO ANTEPROJETO: | PMU - SEINFRA - UBP | | |
| AUTOR: | ENGR. JULIANO DE SANT'ANNA SCHERER Nº. 585.915 | | |
| COORDENADOR: | INDICADA | | |
| ESCALA: | INDICADA | DESENHISTA: | LUIZ CARLOS |
| NOTA PARA O CÓDIGO DO PROJETO DEFINIR-SE: | 1 grupo - Executora do projeto/Macrodrenagem ou Microdrenagem/ 2 grupo - Projeto de engenharia ou como construído/ 3 grupo - Bacia hidrográfica/Sub-bacia hidrográfica/ 4 grupo - Revisão. | | |
| CÓDIGO: | UBP/MP/PE - CU - 3688/16- A | FOLHA: | 01/02 |
| DATA: | 10/08/2016 | | |

NOTA: - Direitos autorais protegidos pela lei 5.988 de 14/12/73.
 Vedada a reprodução, alteração, cópia, total ou parcial, sem autorização expressa do autor.




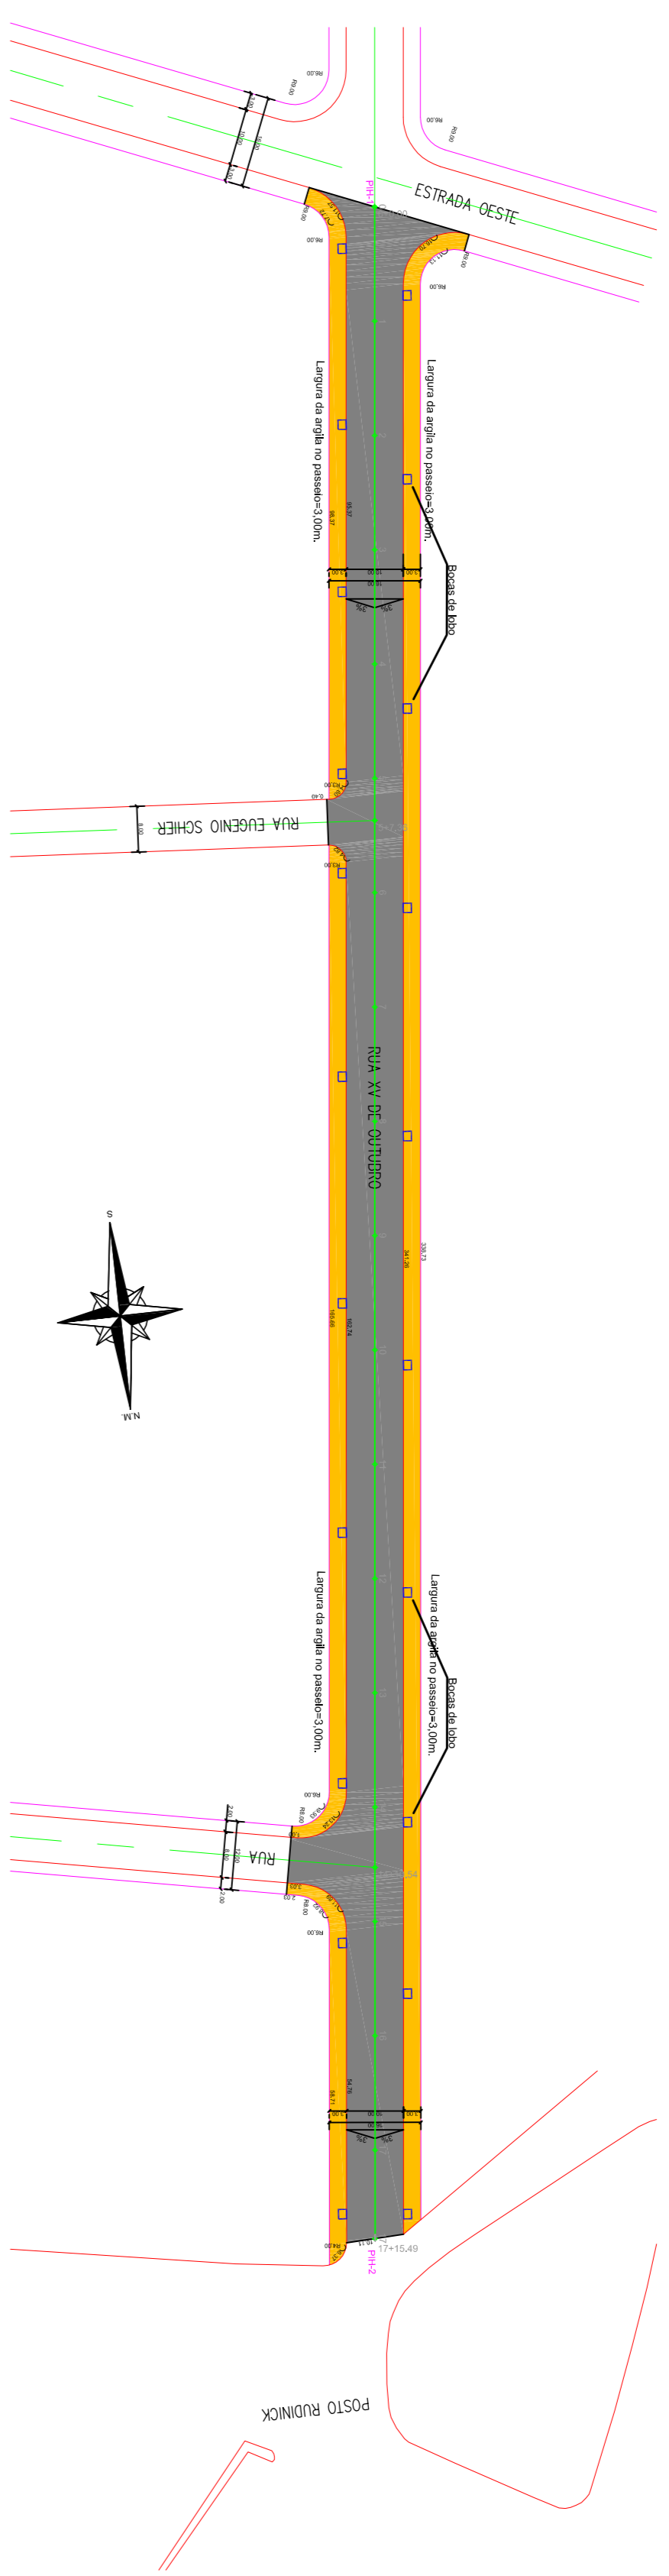


PLANTA
Escala 1:1.000

| ITEM | DISCRIMINAÇÃO | QUANTIDADE | UNIDADE |
|------|--|------------|----------------|
| 01 | Imprimação de base de pavimentação com emulsão CM-Imprimação ou similar. | 3.806,65 | m ² |
| 02 | Pré-mo de ligante com emulsão PP-1C. | 3.806,65 | m ² |
| 03 | Fabricação e aplicação de C.B.U.C. CAP 50/70, inclusive transporte. | 149,39 | m ³ |
| 04 | Guia (meio fio) concreto, moldado in loco com acabamento de 1,70m altura, 0,15m de largura e 0,10m de espessura, com base de concreto, 0,4 x 0,8 x 0,8m - Paredão PMU. | 721,47 | m |
| 05 | Regularização de passeios laterais - Paredão PMU. | 21 | Unid. |
| 06 | PMU | 2.116,09 | m ³ |


SEÇÃO TIPO DE PAVIMENTAÇÃO

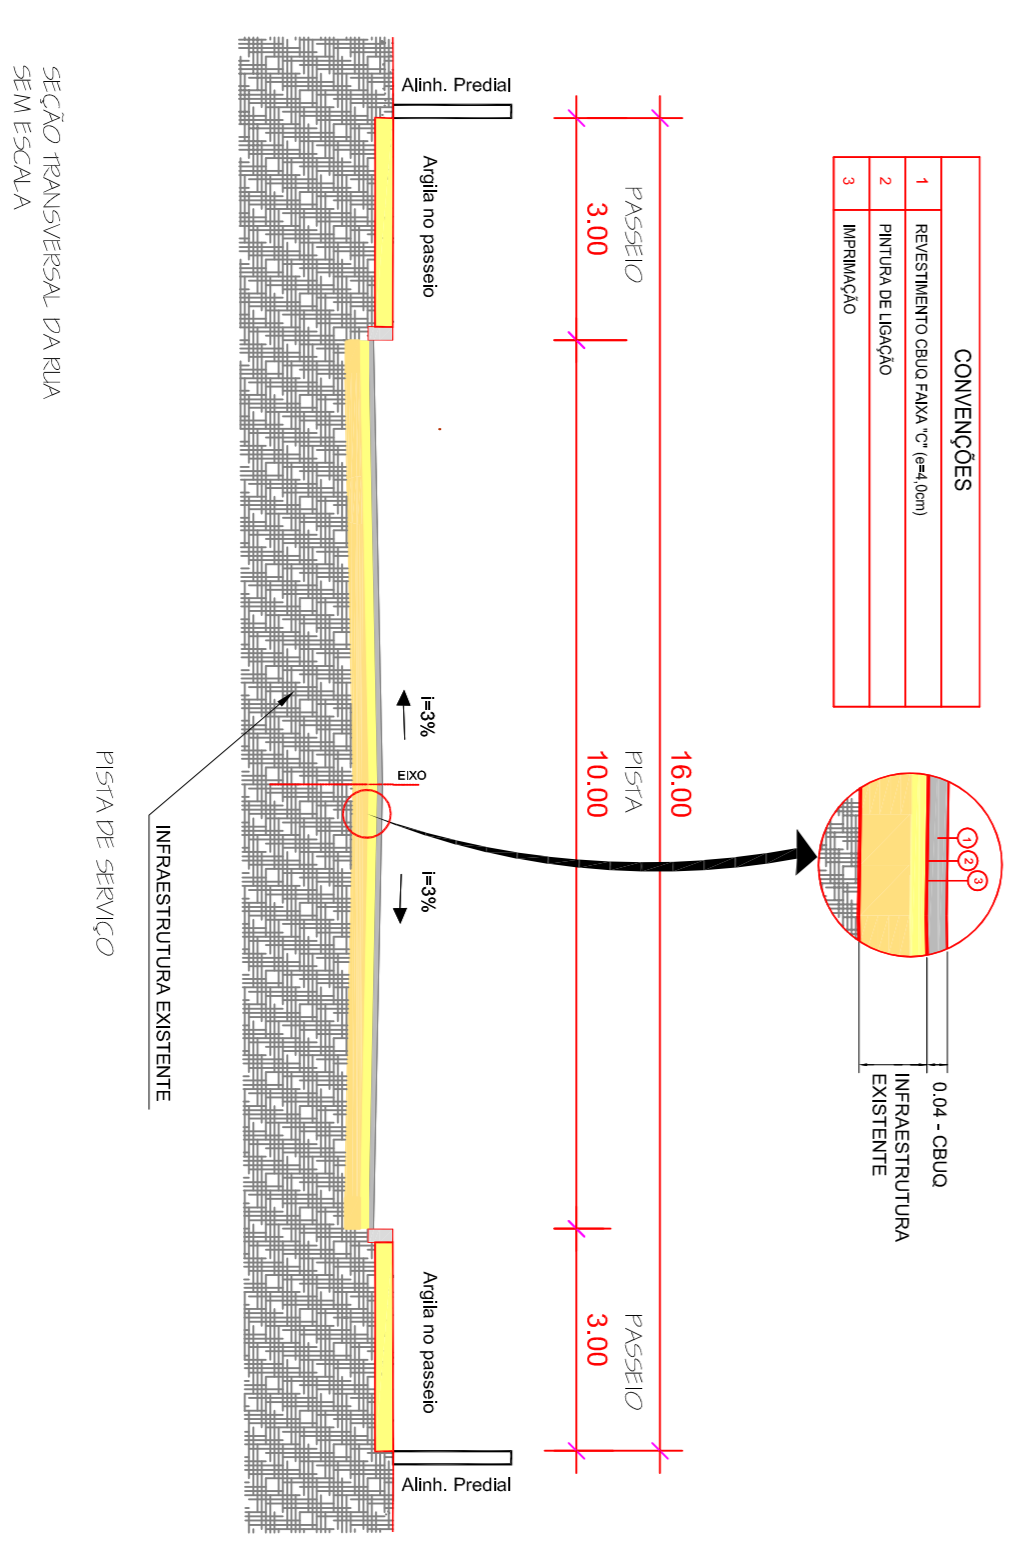

Boca de Lobo no Passeio

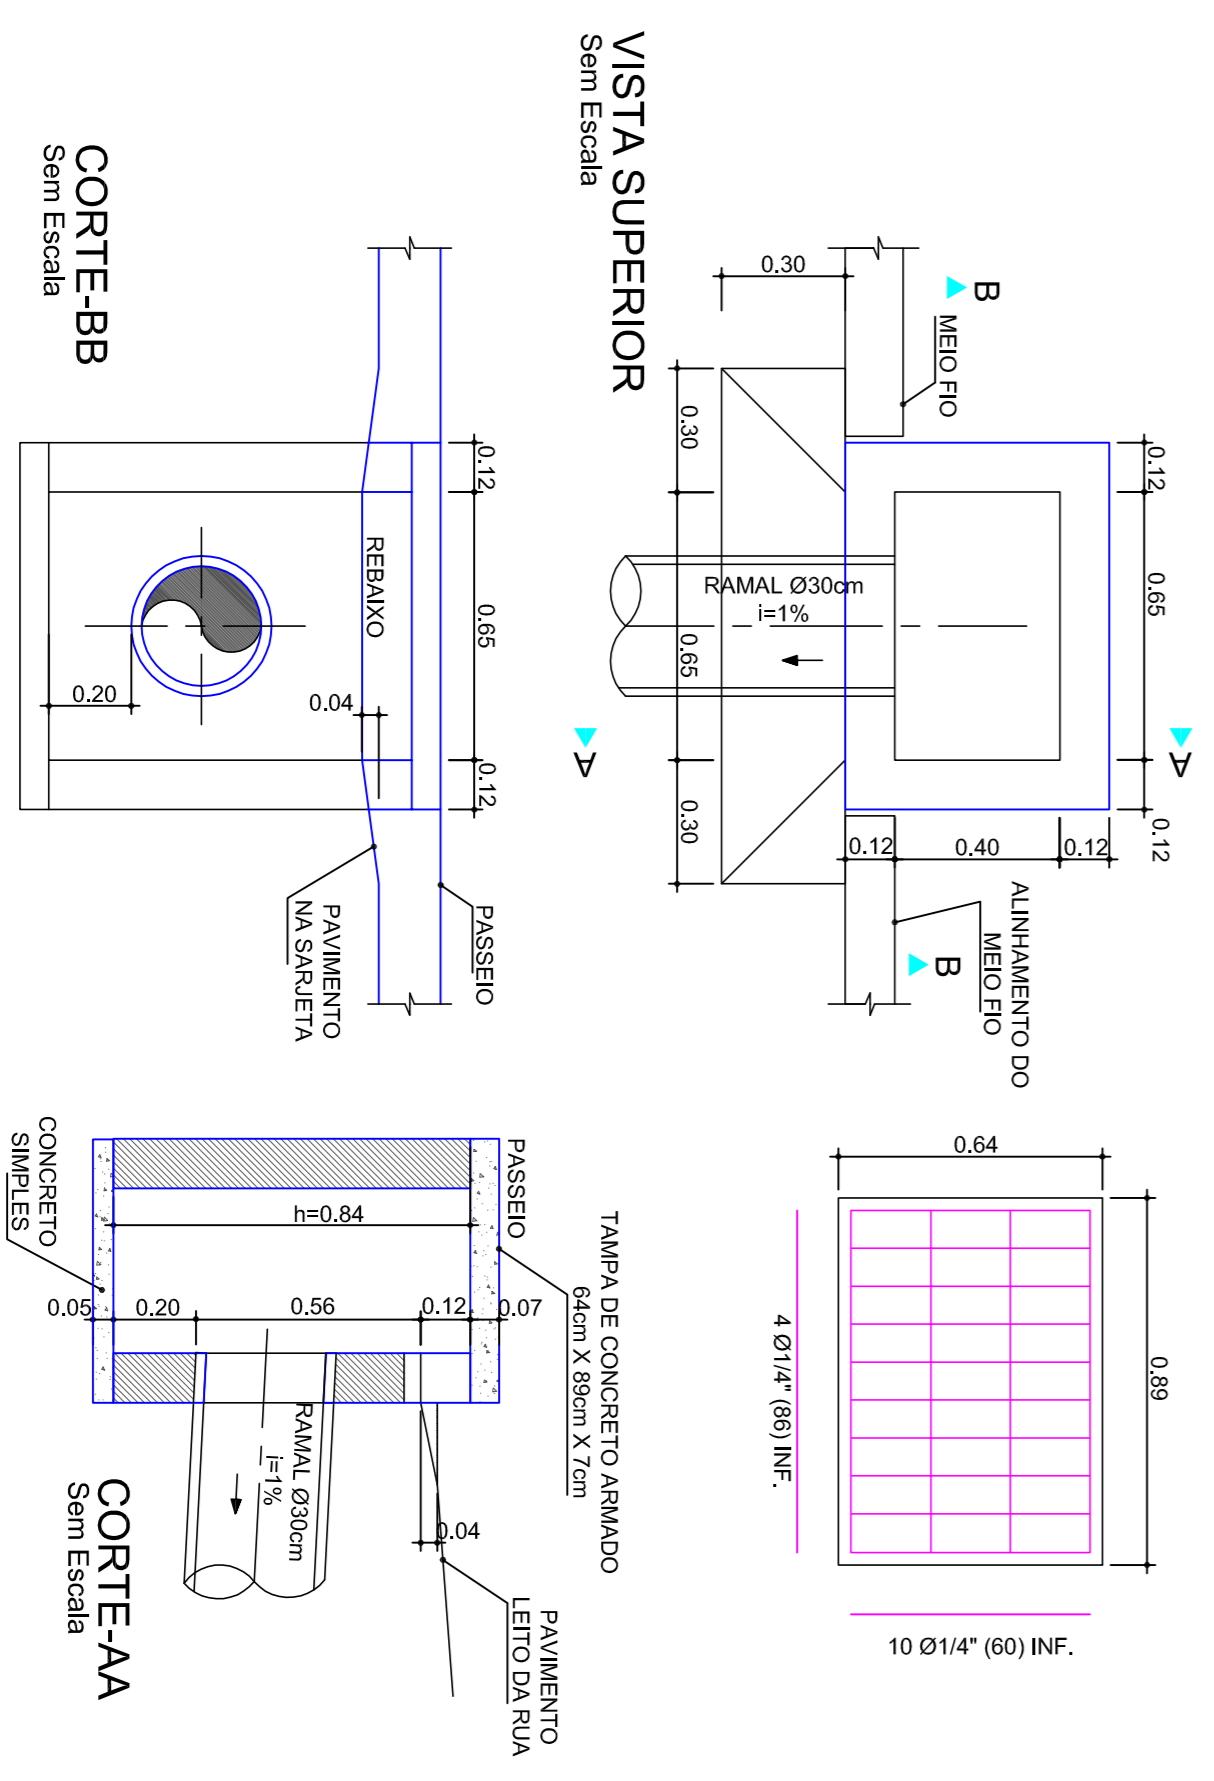

LOCALIZAÇÃO

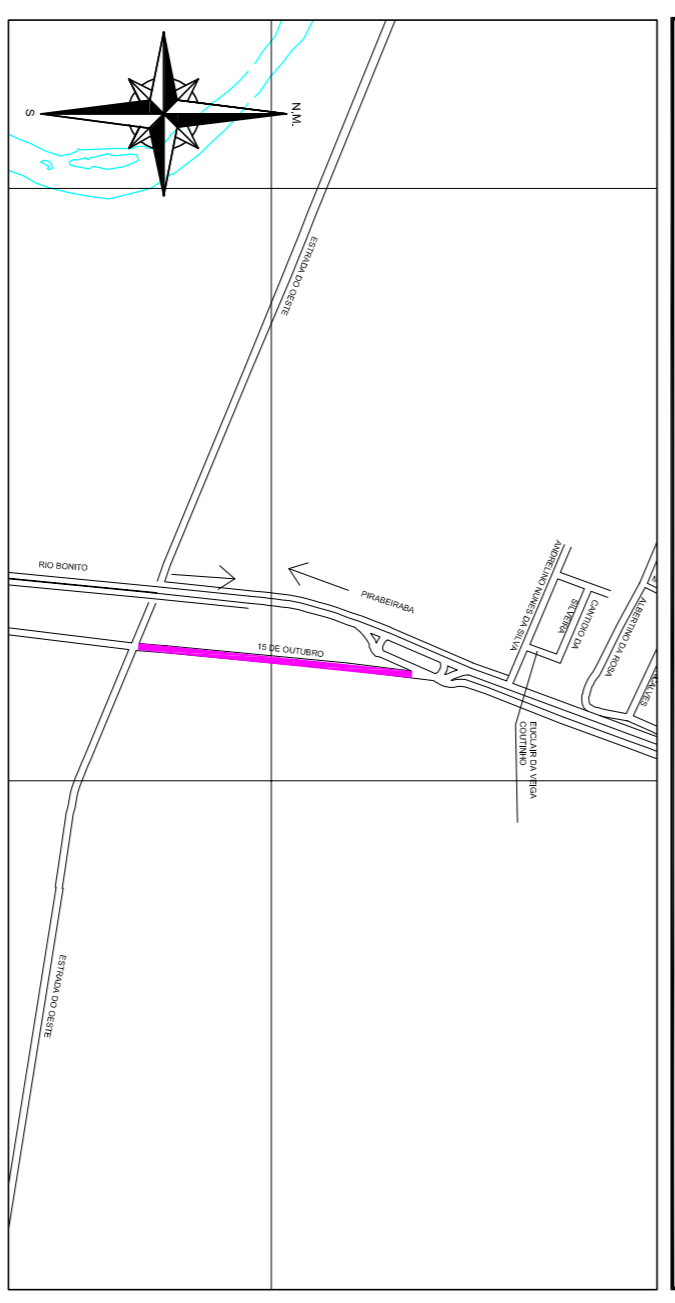

| | | | |
|------------------------------------|------------------------------------|-------------|-----------------------|
| REVISÃO CADASTRAL | REVISÃO INICIAL | MODIFICAÇÃO | VERIFICAÇÃO APROVAÇÃO |
| B 10/08/16 L.C.B. DESENHO | A 10/08/16 L.C.B. DESENHO | | |

SECRETARIA DE INFRAESTRUTURA URBANA
UNIDADE DE BANCO DE PROJETOS

PROJETO: PAVIMENTAÇÃO

TÍTULO: PLANTA BARRA SEÇÃO TIPO PAVIMENTAÇÃO, DETALHE BOCA DE LOBO NO PASEIO, RUA XV DE OUTUBRO

EMPRESA EXECUTORA DO INTERVENIÊNTE: PMU - SEINFRA - UBP

AUTOR: ENG. JULIANO DE SANT'ANNA

COORDENAÇÃO: ENR. CIBELI Nº. 084.515

ESCALA: INDICADA

DATA: 10/08/2016

FOUN: 02/02

NOTA: Todos os dados cadastrais são de 14/12/2016. Verificar a validade, alteração, data, total ou parcial, sem autorização expressa do autor.

PAPEL: 160x210mm