



## EDITAL SEI Nº 6588202/2020 - SAP.UPR

Joinville, 30 de junho de 2020.

### PREGÃO ELETRÔNICO Nº 123/2020

#### **LICITAÇÃO COM ITENS EXCLUSIVOS PARA MICROEMPRESAS E EMPRESAS DE PEQUENO PORTE E ITENS DE LIVRE DISPUTA**

O Município de Joinville, com sede na Avenida Hermann August Lepper, nº 10, Centro, Joinville/SC – CEP: 89.221-005, por intermédio da Unidade de Processos da Secretaria de Administração e Planejamento, inscrita no CNPJ sob nº 83.169.623/0001-10, torna público que fará realizar licitação na modalidade **PREGÃO ELETRÔNICO** do tipo **MENOR PREÇO**, cujo critério de julgamento será no valor **UNITÁRIO POR ITEM**, para o **Registro de Preços**, visando a futura e eventual **contratação de empresa especializada em serviços de serralheria, para fornecimento e instalação de itens de serralheria arrolados no presente Memorial Descritivo para as unidades administradas pela Secretaria de Educação**, conforme especificações deste edital e seus anexos, a ser regida pela Lei Federal nº 10.520, de 17 de julho de 2002, a Lei Municipal nº 4.832, de 22 de setembro de 2003, Decreto nº 7.892, de 23 de janeiro de 2013, Lei Complementar nº 123, de 14 de dezembro de 2006, Decreto nº 8.538, de 06 de outubro de 2015, Decreto nº 10.024, de 20 de setembro de 2019, Decreto Municipal nº 28.024, de 09 de dezembro de 2016, Instrução Normativa SEGES/MP nº 3, de 26 de abril de 2018, Decreto Municipal nº 27.082, de 28 de junho de 2016, com aplicação subsidiária da Lei nº 8.666, de 21 de junho de 1993 e alterações posteriores e demais normas legais federais, estaduais e municipais vigentes.

Os documentos relacionados a seguir fazem parte integrante deste Pregão:

Anexo I - Valores Estimados/Máximos;

Anexo II - Modelo de Proposta de Preços;

Anexo III - Minuta da Ata de Registro de Preços;

Anexo IV - Minuta do Contrato;

Anexo V - Memorial Descritivo;

Anexo VI - Croquis; e

Anexo VII - Relação das Unidades Escolares Atendidas.

## 1 - DA LICITAÇÃO

## **1.1 - Do Objeto do Pregão**

**1.1.1** - A presente licitação tem como objeto o Registro de Preços, visando a futura e eventual **contratação de empresa especializada em serviços de serralheria, para fornecimento e instalação de itens de serralheria arrolados no presente Memorial Descritivo para as unidades administradas pela Secretaria de Educação**, de acordo com especificações, quantitativos e condições estabelecidas nos Anexos I, V e VI e nas condições previstas neste Edital.

**1.1.2** - O valor estimado total para execução dos serviços objeto deste pregão é de R\$ 1.526.494,40 (um milhão, quinhentos e vinte e seis mil quatrocentos e noventa e quatro reais e quarenta centavos), fixos e irredutíveis, conforme disposto no Anexo I deste Edital.

**1.2** - **Local:** Portal de Compras do Governo Federal - [www.comprasgovernamentais.gov.br](http://www.comprasgovernamentais.gov.br), UASG 453230.

**1.3 - Referência de Tempo:** Todas as referências de tempo no Edital, no Aviso e durante a Sessão Pública observarão obrigatoriamente o horário de Brasília - DF e, dessa forma, serão registradas no sistema eletrônico e na documentação relativa ao certame.

**1.4 - Data e horário para início da entrega de propostas:** 03/07/2020 às 08:30 horas.

**1.5 - Data e horário limites para entrega de propostas e início da sessão pública:** 16/07/2020 até às 08:30 horas.

**1.6 - Modo de disputa:** Aberto, nos termos do art. 31, inciso I e art. 32 do Decreto Federal nº 10.024/2019.

**1.7 - Término da Sessão Principal:** 10 (dez) minutos após o início da sessão de disputa.

**1.8 - Período Adicional:** A sessão será prorrogada automaticamente e sucessivamente pelo sistema quando houver lance ofertado nos últimos dois minutos do período de duração da sessão pública. Na hipótese de não haver novos lances, a sessão pública será encerrada automaticamente.

**1.9 - Da Execução da Licitação:** A Unidade de Processos, na qualidade de interveniente **Promotora**, processará a presente licitação, destinando-se o seu objeto a **Secretaria de Educação**.

**1.10 - O Edital e seus Anexos encontram-se disponíveis no endereço eletrônico identificado no subitem 1.2 e no portal eletrônico da Prefeitura Municipal de Joinville, na página [www.joinville.sc.gov.br](http://www.joinville.sc.gov.br).**

**1.11 - Em caso de discordância existente entre as quantidades e especificações do objeto descritas no endereço eletrônico [www.comprasgovernamentais.gov.br](http://www.comprasgovernamentais.gov.br), com as quantidades e especificações constantes deste Edital, prevalecerão as constantes do Edital.**

## **2 - DOS RECURSOS FINANCEIROS**

**2.1** - As despesas provenientes do objeto desta licitação correrão pelas seguintes dotações orçamentárias:

183/2020 - 0.6001.12.365.1.2.2170.0.339000 (101)

184/2020 - 0.6001.12.365.1.2.2170.0.339000 (119)

185/2020 - 0.6001.12.365.1.2.2170.0.339000 (136)

181/2020 - 0.6001.12.361.1.2.2169.0.339000 (101)

208/2020 - 0.6001.12.122.1.2.2175.0.339000 (100)

193/2020 - 0.6001.12.361.1.2.2172.0.339000 (101)

194/2020 - 0.6001.12.361.1.2.2172.0.339000 (119)

195/2020 - 0.6001.12.361.1.2.2172.0.339000 (136)

175/2020 - 0.6001.12.363.1.2.2167.0.339000 (100)

## **3 - DAS CONDIÇÕES DE PARTICIPAÇÃO**

**3.1** - Poderão participar desta licitação os interessados que atenderem às exigências estabelecidas neste Edital, bem como o Decreto Federal nº 8.538/15, da seguinte forma:

**3.1.1** - Itens exclusivos (com valores máximos estimados até R\$ 80.000,00 (oitenta mil reais) - destinados exclusivamente à participação de Microempresa e Empresa de Pequeno Porte, sem prejuízo de sua participação na cota principal e na cota reservada;

**3.1.2** - Itens de livre disputa - destinados à participação dos interessados que atendam às exigências estabelecidas neste Edital.

**3.2 - Não será admitida a participação de proponente:**

**3.2.1** - Em falência ou concordata, que se encontre em processo de recuperação judicial ou extrajudicial, sob concurso de credores, em dissolução ou em liquidação;

**3.2.2** - Punido com suspensão do direito de licitar ou contratar com a Administração, inscritos ou não no Cadastro Central de Fornecedores do Município de Joinville, durante o prazo estabelecido para a penalidade;

**3.2.3** - Que tenha sido declarado inidôneo por qualquer órgão da Administração direta ou indireta, com qualquer órgão PÚBLICO FEDERAL, ESTADUAL, MUNICIPAL ou do DISTRITO FEDERAL;

**3.2.4** - Cujos diretores, gerentes, sócios e empregados sejam servidores ou dirigentes da Administração Pública Municipal;

**3.2.5** - Em consórcio;

**3.2.6** - Cujo objeto social não seja pertinente e compatível ao objeto licitado.

**4 - DO CREDENCIAMENTO PARA PARTICIPAR DO CERTAME**

**4.1** - O credenciamento é o nível básico do registro cadastral no SICAF, que permite a participação dos interessados na modalidade licitatória Pregão, em sua forma eletrônica.

**4.2** - O cadastro no SICAF deverá ser feito no Portal de Compras do Governo Federal, no sítio [www.comprasgovernamentais.gov.br](http://www.comprasgovernamentais.gov.br), por meio de certificado digital conferido pela Infraestrutura de Chaves Públicas Brasileira – ICP - Brasil.

**4.3** - O credenciamento junto ao provedor do sistema implica a responsabilidade do proponente ou de seu representante legal e a presunção de sua capacidade técnica para realização das transações inerentes a este Pregão.

**4.4** - O proponente responsabiliza-se exclusiva e formalmente pelas transações efetuadas em seu nome, assume como firmes e verdadeiras suas propostas e seus lances, inclusive os atos praticados diretamente ou por seu representante, excluída a responsabilidade do provedor do sistema ou do órgão ou entidade promotora da licitação por eventuais danos decorrentes de uso indevido das credenciais de acesso, ainda que por terceiros.

**4.5** - É de responsabilidade do cadastrado conferir a exatidão dos seus dados cadastrais no SICAF e mantê-los atualizados junto aos órgãos responsáveis pela informação, devendo proceder, imediatamente, à correção ou à alteração dos registros tão logo identifique incorreção ou aqueles se tornem desatualizados.

**4.5.1** - A não observância do disposto no subitem anterior poderá ensejar na inabilitação no momento do julgamento.

**4.6** - Para participação no Pregão, o proponente deverá assinalar em campo próprio do sistema eletrônico, relativo às seguintes declarações, sob pena de inabilitação/desclassificação:

**4.6.1** - Que cumpre os requisitos estabelecidos no artigo 3º da Lei Complementar nº 123, de 2006, estando apto a usufruir do tratamento favorecido estabelecido em seus arts. 42 a 49, se for o caso;

**4.6.2** - Que está ciente e concorda com as condições contidas no Edital e seus anexos;

**4.6.3** - Que cumpre os requisitos para a habilitação definidos no Edital e que a proposta apresentada está em conformidade com as exigências editalícias;

**4.6.4** - Que inexistem fatos impeditivos para sua habilitação no certame, ciente da obrigatoriedade de declarar

ocorrências posteriores;

**4.6.5** - Que não emprega menor de 18 anos em trabalho noturno, perigoso ou insalubre e não emprega menor de 16 anos, salvo menor, a partir de 14 anos, na condição de aprendiz, nos termos do artigo 7º, XXXIII, da Constituição;

**4.7** - A declaração falsa relativa ao cumprimento de qualquer condição sujeitará o proponente às sanções previstas em lei e neste Edital.

**4.8** - Nenhuma pessoa, ainda que munida de procuração, poderá representar mais de uma empresa no(s) mesmo(s) item(ns)/lote(s) deste processo, sob pena de exclusão sumária de ambos os proponentes representados

## **5 - DA PARTICIPAÇÃO NO CERTAME**

**5.1** - A participação no certame se dará por meio da digitação da senha pessoal e intransferível do representante credenciado, e subsequente encaminhamento da proposta de preços e dos documentos de habilitação, exclusivamente, por meio do sistema eletrônico através do site [www.comprasgovernamentais.gov.br](http://www.comprasgovernamentais.gov.br), observando a data e o horário limite estabelecido no item 01 deste Edital.

**5.2** - Poderão participar deste Pregão proponente cujo ramo de atividade seja compatível com o objeto desta licitação, e que estejam com Credenciamento regular no Sistema de Cadastramento Unificado de Fornecedores – SICAF, conforme disposto no art. 9º da IN SEGES/MP nº 3, de 2018.

**5.3** - Caberá ao proponente acompanhar as operações no sistema eletrônico durante a sessão pública do Pregão, ficando responsável pelo ônus decorrente da perda de negócios diante da inobservância de quaisquer mensagens emitidas pelo sistema ou de sua desconexão.

**5.4** - No caso de desconexão com o Pregoeiro no decorrer da etapa competitiva do Pregão, o sistema eletrônico poderá permanecer acessível aos proponentes para a recepção dos lances, retornando o Pregoeiro, quando possível, sua atuação no certame, sem prejuízo dos atos realizados.

**5.5** - Quando a desconexão persistir por tempo superior a 10 (dez) minutos, a sessão do Pregão será suspensa e terá reinício somente decorridas 24 (vinte e quatro) horas após a comunicação do fato aos participantes, no sítio eletrônico utilizado para divulgação.

## **6 - DA APRESENTAÇÃO DA PROPOSTA E DOS DOCUMENTOS DE HABILITAÇÃO NO SISTEMA ELETRÔNICO**

**6.1** - Os proponentes encaminharão, exclusivamente por meio do sistema eletrônico, os documentos de habilitação exigidos no edital, proposta com a descrição do objeto ofertado e o preço, até a data e o horário estabelecidos para abertura da sessão pública.

**6.2** - O envio da proposta, acompanhada dos documentos de habilitação exigidos neste Edital, ocorrerá por meio de chave de acesso e senha.

**6.3** - Os proponentes poderão deixar de apresentar os documentos de habilitação que constem do SICAF, assegurado aos demais proponente o direito de acesso aos dados constantes dos sistemas.

**6.4** - Incumbirá ao proponente acompanhar as operações no sistema eletrônico durante a sessão pública do Pregão, ficando responsável pelo ônus decorrente da perda de negócios, diante da inobservância de quaisquer mensagens emitidas pelo sistema ou de sua desconexão.

**6.5** - Até a abertura da sessão pública, os proponentes poderão retirar ou substituir a proposta e os documentos de habilitação anteriormente inseridos no sistema.

**6.6** - Os documentos que compõem a proposta e a habilitação do proponente melhor classificado somente serão disponibilizados para avaliação do pregoeiro e para acesso público após o encerramento do envio de lances.

## **7 - DO PREENCHIMENTO DA PROPOSTA NO SISTEMA ELETRÔNICO**

**7.1** – Ao enviar sua proposta pelo sistema eletrônico o proponente deverá necessariamente postar apenas o VALOR UNITÁRIO POR ITEM licitado.

**7.2** - O encaminhamento da proposta pressupõe o pleno conhecimento e atendimento às exigências de habilitação previstas no Edital e seus Anexos.

**7.3** - O proponente será responsável por todas as transações que forem efetuadas em seu nome no sistema eletrônico, assumindo como firmes e verdadeiras suas propostas e lances.

**7.4** - Quanto ao valor da proposta postada eletronicamente, todas entrarão na disputa de lance, porém somente será classificado o valor da proposta que estiver dentro do valor estimado/máximo.

**7.5** - O proponente deverá enviar sua proposta mediante o preenchimento, no sistema eletrônico, dos seguintes campos:

**7.5.1** - descrição detalhada do objeto, no que for aplicável;

**7.5.2** - valor unitário e total do item.

**7.6** - É vedada a cotação parcial de itens ou de quantidade inferior à demandada nesta licitação.

**7.7** - Todas as especificações do objeto contidas na proposta vinculam a proponente.

**7.8** - Nos valores propostos estarão inclusos todos os custos operacionais, encargos previdenciários, trabalhistas, tributários, comerciais e quaisquer outros que incidam direta ou indiretamente na execução do serviço.

**7.9** - Os preços ofertados, tanto na proposta inicial, quanto na etapa de lances, serão de exclusiva responsabilidade do proponente, não lhe assistindo o direito de pleitear qualquer alteração, sob alegação de erro, omissão ou qualquer outro pretexto.

**7.10** - O prazo de validade da proposta não será inferior a 60 (sessenta) dias, a contar da data de sua apresentação.

## **8 - DA FORMA DE ENVIO DA PROPOSTA DE PREÇOS**

**8.1** - A proposta de preços deverá ser enviada exclusivamente via sistema, redigida em idioma nacional, sem cotações alternativas, emendas, rasuras ou entrelinhas, devendo ser datada e assinada pelo representante legal e pelo responsável técnico do proponente devidamente identificado, contendo identificação do proponente, endereço, telefone e e-mail.

**8.2** - Após a fase de lances, a proposta atualizada deverá ser enviada no prazo máximo de até 02 (duas) horas após a convocação do pregoeiro.

**8.3** - Não serão aceitas propostas sem a assinatura do representante legal do proponente e pelo responsável técnico devidamente identificado.

**8.4** - A proposta deverá ser apresentada de acordo com o modelo constante do **Anexo II** deste Edital e deverá conter, sob pena de desclassificação:

**8.4.1** - a identificação/descrição do objeto ofertado, de forma a permitir que o Pregoeiro possa facilmente constatar que as especificações no presente Pregão foram ou não atendidas, observadas as especificações constantes nos Anexos do presente Edital;

**8.4.2** - o preço unitário e preço total cotados em reais, com no máximo 02 (dois) algarismos decimais após a vírgula;

**8.4.2.1** - referente a forma de arredondamento deverá ser observado: se o terceiro dígito após a vírgula estiver entre 0 e 4, o segundo dígito após a vírgula não é alterado; se o terceiro dígito após a vírgula estiver entre 5 e 9, o segundo dígito após a vírgula é arredondado para cima.

**8.4.2.2** - o valor total de cada item indicado na proposta deverá ser o produto da multiplicação do preço unitário pela respectiva quantidade.

**8.4.3** - o prazo de validade da proposta, que não poderá ser inferior a 60 (sessenta) dias, contados da data limite para apresentação da proposta, após convocação do Pregoeiro.

**8.5** - O número do item ofertado deverá corresponder exatamente ao do item do **Anexo I** deste Edital, com suas respectivas quantidades.

**8.6** - Havendo divergência entre o valor unitário e total, prevalecerá o valor unitário.

**8.7** - Serão desconsideradas as propostas que apresentarem alternativas de preços ou qualquer outra condição não prevista neste Edital.

**8.8** - Se a adjudicação não puder ocorrer dentro do período de validade da proposta, ou seja, 60 (sessenta) dias, e caso persista o interesse do Município, este poderá solicitar a prorrogação da validade da proposta por igual prazo.

## **9 - DA ABERTURA DA SESSÃO ELETRÔNICA E DA FORMULAÇÃO DE LANCES**

**9.1** - O modo de disputa se dará na forma prevista no subitem 1.6 do edital.

**9.2** - A partir do horário previsto no sistema, terá início a sessão pública do Pregão Eletrônico, com a divulgação das propostas de preços recebidas pelo *site* já indicado no item 1 deste Edital, passando o Pregoeiro a avaliar a aceitabilidade das propostas.

**9.3** - Aberta a etapa competitiva, os representantes dos proponentes deverão estar conectados ao sistema para participar da sessão de lances, que ocorrerá exclusivamente por meio do sistema eletrônico. A cada lance ofertado o participante será imediatamente informado de seu recebimento e respectivo horário de registro e valor.

**9.3.1** - Só serão aceitos lances, do mesmo proponente, cujos valores forem inferiores ao último lance que tenha sido anteriormente registrado no sistema.

**9.3.2** - Não serão aceitos dois ou mais lances de mesmo valor, prevalecendo aquele que for recebido e registrado em primeiro lugar.

**9.3.3** - Não serão admitidos lances que contiverem qualquer elemento que possibilite a identificação do proponente.

**9.4** - Durante o transcurso da sessão pública, os participantes serão informados, em tempo real, do valor do menor lance registrado. O sistema não divulgará o autor dos lances aos demais participantes.

**9.5** - No tocante aos item 04, 05, 06, 07, 08, 09, 10 e 11, após o encerramento da etapa de lances, o sistema identificará a existência da situação de empate prevista no art. 44 da Lei Complementar nº 123/06. Nesse caso, o pregoeiro convocará a Microempresa ou Empresa de Pequeno Porte que se encontra em situação de empate informando que a mesma deverá, em 5 minutos, ofertar novo lance, inferior ao menor lance registrado. Durante o período, apenas a empresa convocada poderá registrar o novo lance como arrematante.

**9.5.1** - Não passando para a condição de arrematante a Microempresa ou Empresa de Pequeno Porte mais bem classificada, na forma do item anterior, serão convocadas as remanescentes que porventura se enquadrem nessas categorias e cujas propostas estejam dentro do limite estabelecido no art. 44 da Lei Complementar nº 123/06, na ordem classificatória, para o exercício do mesmo direito.

**9.5.2** - Entende-se por empate aquelas situações em que as propostas apresentadas pelas Microempresas e Empresas de Pequeno Porte sejam iguais ou até 5% (cinco por cento) superiores à proposta mais bem classificada.

**9.5.3** - O disposto no subitem 9.5 somente se aplicará quando a melhor oferta inicial não tiver sido apresentada por Microempresa ou Empresa de Pequeno Porte.

## **10 - DOS DOCUMENTOS DE HABILITAÇÃO**

**10.1** - Os documentos de habilitação deverão ser enviados **exclusivamente via sistema eletrônico**, até a data e o horário estabelecidos para abertura da sessão pública, nos termos do disposto no art. 26 do Decreto Federal nº 10.024/2019, e de forma legível, no sentido de que ofereçam condições de análise por parte do Pregoeiro.

**10.2** - Serão aceitos comprovantes obtidos na rede internet, desde que os mesmos tenham sua validade confirmada pelo Pregoeiro, na fase de habilitação.

**10.3** - Deverão ser apresentadas Certidões Negativas ou Positivas com efeito de negativa;

**10.4** - Para fins de aplicação dos procedimentos definidos na Lei Complementar nº 123/06, o proponente deverá comprovar a condição de Microempresa ou Empresa de Pequeno Porte, através de declaração em campo próprio do sistema, no momento do cadastro da proposta, nos termos do subitem 4.6 e 4.7 deste edital.

**10.5** - Caso atendidas as condições de participação, a habilitação do proponente poderá ser verificada por meio do SICAF, nos documentos por ele abrangidos em relação à habilitação jurídica, à regularidade fiscal e trabalhista, à qualificação econômica financeira e habilitação técnica, conforme o disposto na Instrução Normativa SEGES/MP nº 03, de 2018.

**10.6** - A documentação para fins de habilitação é constituída de:

- a)** Certidão Negativa de Débitos relativos aos Tributos Federais, à Dívida Ativa da União e às contribuições previdenciárias e de terceiros;
- b)** Certidão Negativa de Débitos Estaduais, da sede do proponente;
- c)** Certidão Negativa de Débitos Municipais, da sede do proponente;
- d)** Certificado de Regularidade do FGTS;
- e)** Certidão Negativa de Débitos Trabalhistas, conforme Lei nº 12.440, de 07 de julho de 2011;
- f)** Declaração de que o proponente cumpre o disposto no inciso XXXIII do art. 7º da Constituição Federal, através de declaração em campo próprio do sistema, no momento do cadastro da proposta, nos termos do subitem 4.6 e 4.7 deste edital;
- g)** Certidão Negativa de Falência, Concordata, Recuperação Judicial e Recuperação Extrajudicial, expedida pelo distribuidor da sede do proponente;
- h)** Balanço Patrimonial e demonstrações contábeis do último exercício social, já exigíveis e apresentados na forma da lei, que comprovem a boa situação financeira da empresa, vedada a sua substituição por balancetes ou balanços provisórios, podendo ser atualizados por índices oficiais quando encerrado há mais de 3 (três) meses da data de apresentação da proposta;
  - h.1)** As empresas que adotam o Livro Diário, na forma física, deverão apresentar o Balanço Patrimonial e demonstrações contábeis do último exercício social extraído do próprio Livro Diário, acompanhados dos respectivos termos de abertura e encerramento do mesmo, contendo a assinatura do contador e do titular ou representante legal da empresa e ainda, registrado ou o requerimento de autenticação na Junta Comercial ou registrado no Cartório de Registro;
  - h.2)** As empresas que adotam o SPED (Sistema Público Escrituração Digital) deverão apresentar Balanço Patrimonial e demonstrações contábeis do último exercício social, extraídos do próprio sistema digital (SPED), acompanhados dos respectivos termos de abertura e encerramento do mesmo e termo de autenticação ou recibo de entrega de escrituração contábil digital (conforme Decreto Federal nº 8.683/16), preferencialmente vistados em todas as páginas pelo representante legal da empresa;
  - h.3)** O proponente poderá apresentar balanço patrimonial intermediário a fim de demonstrar alteração relevante em sua capacidade econômico-financeira em relação aos dados contidos no balanço patrimonial anterior, tais como eventos supervenientes (fusão, incorporação, cisão etc.);
  - h.4)** Os interessados terão a faculdade de apresentar parecer de empresa de auditoria, o que dispensará a Administração de outras investigações;
  - h.5 )** O Balanço Patrimonial referente ao último exercício social será aceito somente até 30 de abril do ano subseqüente;
- i)** Para avaliar a situação financeira do proponente serão considerados os **índices de Liquidez Geral (LG), Solvência Geral (SG) e Liquidez Corrente (LC)**, superiores a 1 (um), apurados pelas fórmulas abaixo, cujo cálculo poderá ser demonstrado em documento próprio, devidamente assinado pelo representante legal da empresa;

$$LG = \frac{(\text{ATIVO CIRCULANTE} + \text{REALIZÁVEL A LONGO PRAZO})}{(\text{PASSIVO CIRCULANTE} + \text{PASSIVO NÃO CIRCULANTE})}$$

**cujo resultado deverá ser superior a 1,00**

$$SG = \frac{\text{ATIVO TOTAL}}{(\text{PASSIVO CIRCULANTE} + \text{PASSIVO NÃO CIRCULANTE})}$$

**cujo resultado deverá ser superior a 1,00**

$$LC = \frac{\text{ATIVO CIRCULANTE}}{\text{PASSIVO CIRCULANTE}}$$

**cujo resultado deverá ser superior a 1,00**

**OBS:** Índices justificados de acordo com o § 5º do art. 31 da Lei nº 8.666/93.

**j)** Certidão de Acervo técnico devidamente emitida pelo CREA ou outro conselho competente, comprovando que o responsável técnico do proponente, tenha executado serviços de características compatíveis com o objeto desta licitação, ou seja, **serviços de serralheria**.

**k)** Atestado de capacidade técnica devidamente registrado no CREA ou outro Conselho Competente comprovando que o **proponente** tenha executado obra de características compatíveis com o objeto dessa licitação, ou seja, **serviços de serralheria**.

**l)** Certidão de registro de Pessoa Jurídica expedida pelo Conselho Regional de Engenharia e Agronomia – CREA ou outro conselho competente, com indicação dos responsáveis técnicos;

**m)** Comprovação de que o responsável técnico integra o quadro permanente do proponente, que deverá ser feito mediante a apresentação de Carteira de Trabalho, Contrato de Prestação de Serviço ou Contrato Social.

**10.6.1 - Os proponentes inscritos** no Cadastro Geral de Fornecedores do Município de Joinville deverão apresentar **Certificado de Registro Cadastral-CRC**, válido na data limite fixada para a apresentação dos documentos neste pregão emitido pela Unidade de Suprimentos, da Secretaria de Administração e Planejamento.

**10.6.2 - Os proponentes não cadastrados**, além dos documentos referidos no subitem 10.6, deverão apresentar os seguintes, válidos na data de abertura de sessão pública do pregão:

**a)** prova de inscrição no Cadastro Nacional da Pessoa Jurídica (CNPJ);

**b)** ato constitutivo, estatuto ou contrato social em vigor, devidamente registrado, em se tratando de sociedades comerciais, e, no caso de sociedades por ações, acompanhado de documentos de eleição de seus administradores, com a comprovação da publicação na imprensa da ata arquivada, bem como das respectivas alterações, caso existam;

**10.7 -** Os comprovantes exigidos, quando for o caso, deverão apresentar prazo de validade até a data limite fixada para a apresentação das propostas, nos termos do subitem 6.1 deste Edital. Não constando a vigência, será considerado o prazo de 90 (noventa) dias da data da emissão.

**10.8 -** Sob pena de inabilitação, nos documentos a que se refere o subitem 10.6 deste edital deverão constar o nome/razão social do proponente, o número do CNPJ e o respectivo endereço, observado que se o proponente for:

**a)** matriz, todos os documentos deverão estar em nome da matriz;

**b)** filial, todos os documentos deverão estar em nome da filial;

**c)** a matriz, e o fornecimento for realizado pela filial, os documentos exigidos neste Edital deverão ser apresentados em nome da matriz e da filial, simultaneamente com exceção dos documentos conjuntos ou



consolidados, desde que devidamente comprovada a centralização.

**10.9** - O proponente poderá apresentar os comprovantes de regularidade relativa à Seguridade Social – INSS e ao Fundo de Garantia por Tempo de Serviço - FGTS centralizados junto à matriz, desde que apresente comprovante da centralização do recolhimento das contribuições e a certidão em que consta o CNPJ da entidade centralizadora.

**10.10** - A Microempresa e Empresa de Pequeno Porte, deverão apresentar toda a documentação exigida para efeito de comprovação de regularidade fiscal e trabalhista, mesmo que esta apresente alguma restrição e, uma vez sendo declarada vencedora do certame, terá prazo de **05 (cinco) dias úteis**, cujo termo inicial corresponderá ao momento em que o proponente for declarado vencedor do certame, prorrogáveis por igual período, a critério da Administração Pública, para a regularização da documentação, pagamento ou parcelamento do débito, e emissão de eventuais certidões negativas ou positivas com efeito de certidão negativa.

**10.10.1** - A não regularização da documentação, no prazo fixado, implicará decadência do direito à contratação, sem prejuízo das sanções previstas na Lei nº 8.666/93, sendo facultado à Administração convocar os proponentes remanescentes, na ordem de classificação, para a assinatura do contrato, ou revogar a licitação.

## **11 - DO JULGAMENTO DAS PROPOSTAS E HABILITAÇÃO**

**11.1** - O Pregoeiro efetuará o julgamento das propostas pelo critério de **MENOR PREÇO UNITÁRIO POR ITEM**.

**11.2** - **A licitação será processada e julgada em consonância com a legislação constante no preâmbulo deste Edital e com os procedimentos previstos na Lei Complementar nº 123/06 e alterações posteriores e no Decreto Federal nº 8.538/15.**

**11.3** - Encerrada a etapa de lances, o Pregoeiro encaminhará, pelo sistema eletrônico, contraproposta diretamente ao proponente que tenha apresentado o melhor preço, para que seja obtida melhor proposta.

**11.3.1** - O proponente deverá se manifestar até o prazo para apresentação da proposta, nos termos do subitem 8.2 do edital.

**11.4** - Os preços ofertados, tanto na proposta inicial, quanto na etapa de lances, serão de exclusiva responsabilidade do proponente, não lhe assistindo o direito de pleitear qualquer alteração, sob alegação de erro, omissão ou qualquer outro pretexto.

**11.5** - O Pregoeiro irá decidir sobre a aceitação da proposta, observados prazos para fornecimento, especificações técnicas e demais condições definidas neste Edital, e verificará a habilitação do proponente.

**11.6** - Após encerrada a etapa competitiva, e verificada a ausência da proposta de preços e dos documentos de habilitação, conforme o **subitem 6.1**, será considerado como desistência do lance ofertado, sujeitando-se o proponente desistente às penalidades constantes no **item 25** do Edital.

**11.7** - Se a proposta não atender às especificações técnicas, e às condições mínimas de habilitação, o Pregoeiro examinará a proposta subsequente, verificando a sua aceitabilidade e procedendo à sua habilitação, na ordem de classificação, e assim sucessivamente, até a apuração de uma proposta que atenda ao Edital, sendo o respectivo proponente declarado vencedor.

**11.8** - **O representante legal do proponente que subscrever os documentos apresentados deve estar devidamente identificado no processo, apresentando documento de identidade.**

**11.8.1** - **Nenhuma pessoa, ainda que munida de procuração, poderá representar mais de uma empresa no(s) mesmo(s) item(ns)/lote(s) deste processo, sob pena de exclusão sumária de ambos os proponentes representados.**

**11.9** - Serão desclassificadas as propostas:

a) que não atenderem às especificações/descrição do objeto desta licitação;

b) que forem omissas ou se apresentarem incompletas ou não informarem as características do bem cotado, impedindo sua identificação com o item licitado;

c) que conflitem com a legislação em vigor;

d) que deixarem de atender aos requisitos estabelecidos nos itens 6 ou 8 deste Edital;

e) com valores unitários ou globais superiores ao limite estabelecido ou com preços manifestamente inexequíveis, assim considerados aqueles que não venham a ter demonstrado sua viabilidade através de documentação que comprove que os custos dos insumos são coerentes com os de mercado e que os coeficientes de produtividade são compatíveis com a execução do objeto do contrato.

**11.10** - Havendo divergência entre o valor unitário e total, prevalecerá o valor unitário.

**11.11** - Serão desconsideradas as propostas que apresentarem alternativas de preços ou qualquer outra condição não prevista neste Edital.

**11.12** - Se o proponente vencedor, convocado dentro do prazo de validade da sua proposta, não apresentar situação regular, estará sujeito às penalidades previstas no **item 25** deste Edital. Neste caso, o Pregoeiro examinará as ofertas subsequentes, e a habilitação dos proponentes, observada a ordem de classificação, até a apuração de uma que atenda ao Edital, sendo o respectivo proponente convocado para negociar redução do preço ofertado.

**11.13** - Decorrido o prazo de validade das propostas, sem convocação para a contratação, ficam os proponentes liberados dos compromissos assumidos.

**11.14** - No julgamento das propostas e na fase de habilitação o Pregoeiro poderá sanar erros ou falhas que não alterem a substância das propostas e dos documentos e a sua validade jurídica, mediante despacho fundamentado, registrado em ata e acessível a todos, atribuindo-lhes validade e eficácia para fins de classificação e habilitação.

**11.15** - O Pregoeiro poderá durante a sessão verificar a regularidade dos documentos disponíveis para consulta on-line exigidos no subitem 10.6, que não forem previamente apresentada(s) pelo(s) proponente(s) ou que forem apresentados vencidos ou positivos.

**11.15.1** - No momento da verificação se o sistema estiver indisponível ficará o(s) proponente(s) com o ônus de não terem apresentado o documento ou ter (em) apresentado com restrição.

## **12 - DAS IMPUGNAÇÕES E DOS RECURSOS ADMINISTRATIVOS**

**12.1** - Qualquer pessoa poderá, até 03 (três) dias úteis anteriores à data fixada para abertura da sessão pública, impugnar os termos do Edital do Pregão.

**12.1.1** - As impugnações deverão ser protocolizadas através do e-mail [sap.upr@joinville.sc.gov.br](mailto:sap.upr@joinville.sc.gov.br), em documento digitalizado (PDF, JPG) devidamente assinado, até às 14:00hs do dia do vencimento do prazo, acompanhado da respectiva representatividade e, quando for o caso, de procuração.

**12.2** - Não serão conhecidas as impugnações e os recursos apresentados fora do prazo legal e/ou subscritos por representante não habilitado legalmente ou não identificado no processo para responder pelo proponente.

**12.3** - Caberá a autoridade superior, auxiliado pelo setor responsável pela elaboração do edital, decidir sobre as eventuais impugnações.

**12.4** - Acolhida a impugnação contra o presente Edital, será designada nova data para a realização do certame, exceto quando a alteração não afetar a formulação das propostas.

**12.5** - As respostas às impugnações serão disponibilizadas no prazo de 02 (dois) dias úteis, contados da data de recebimento da impugnação e ficarão disponíveis para todos os interessados nos endereços eletrônicos: [www.joinville.sc.gov.br](http://www.joinville.sc.gov.br) e [www.comprasgovernamentais.gov.br](http://www.comprasgovernamentais.gov.br).

### **12.6 - Do Recurso**

**12.6.1** - Após declarado o vencedor, será concedido o prazo de 30 (trinta) minutos, para que qualquer proponente manifeste a intenção de recorrer, de forma motivada, isto é, indicando contra qual(is) decisão(ões) pretende recorrer e por quais motivos, em campo próprio do sistema.

**12.6.2** - A falta de manifestação motivada do proponente quanto à intenção de recorrer importará a decadência desse direito.

**12.6.3** - Quando será concedido o prazo de 03 (três) dias para apresentação das razões de recurso, ficando os demais proponentes, desde logo, intimados para apresentarem contrarrazões em igual número de dias, que começarão a correr do término do prazo do recorrente, sendo-lhes assegurado vista imediata dos autos.

**12.6.4** - As razões de recursos e contrarrazões deverão ser protocolizadas através do Portal de Compras do Governo Federal - [www.comprasgovernamentais.gov.br](http://www.comprasgovernamentais.gov.br) ou do e-mail [sap.upr@joinville.sc.gov.br](mailto:sap.upr@joinville.sc.gov.br), em documento digitalizado (PDF, JPG) devidamente assinado, acompanhado da respectiva representatividade e, quando for o caso, de procuração.

**12.6.5** - O proponente desclassificado antes da fase de disputa, também, poderá manifestar sua intenção de interpor recurso na forma do subitem anterior.

**12.6.6** - A falta de manifestação, imediata e motivada, importará a decadência do direito de recurso, e não será admitida inovação na motivação dos recursos propostos.

**12.6.7** - O Pregoeiro fará juízo de admissibilidade da intenção de recorrer manifestada, aceitando-a ou, motivadamente, rejeitando-a, inclusive quando a pretensão for meramente protelatória.

### **13 - DA ADJUDICAÇÃO E DA HOMOLOGAÇÃO**

**13.1** - Caberá ao Pregoeiro deliberar sobre a adjudicação do objeto ao vencedor do Pregão, quando não houver recurso.

**13.2** - Quando houver recurso, a adjudicação do objeto ao vencedor do Pregão será realizada pela autoridade competente.

**13.3** - A homologação será realizada pela autoridade competente.

### **14 - DO REGISTRO DE PREÇOS**

**14.1** - O Sistema de Registro de Preços (SRP) é um conjunto de procedimentos para registro formal de preços relativos à prestação de serviços e/ou aquisição de materiais, para contratações futuras da Administração Pública.

**14.2** - A Ata de Registro de Preços (ARP) é um documento vinculativo, obrigacional com as condições de compromisso para a futura contratação, inclusive com preços, especificações técnicas, fornecedores e órgãos participantes, conforme as disposições contidas neste instrumento convocatório e nas respectivas propostas aduzidas.

**14.3** - Órgão Gerenciador é o órgão ou entidade da Administração Pública responsável pela condução do conjunto de procedimentos do presente certame licitatório, bem como pelo gerenciamento da futura Ata de Registro de Preços.

**14.4** - Órgão Participante é todo órgão ou entidade da Administração Pública que participa da presente licitação especial para Registro de Preços, bem como integre a futura Ata de Registro de Preços.

**14.5** - O Órgão Gerenciador do presente SRP será a Secretaria de Administração e Planejamento, através da Unidade de Suprimentos.

**14.6** - A existência de Registro de Preços não obriga a Administração a firmar as contratações que deles poderão advir, facultando-se a realização de procedimento específico para a contratação pretendida, sendo assegurado ao beneficiário do registro a preferência de contratação em igualdade de condições.

**14.7** - Homologado o resultado da licitação, respeitada a ordem de classificação e a quantidade de fornecedores a serem registrados, serão convocados os interessados para assinatura eletrônica da Ata de Registro de Preços, que deverá ocorrer **no prazo de até 05 (cinco) dias úteis contados da sua disponibilização no Sistema Eletrônico de Informação (SEI).**

**14.7.1** - O(s) representante(s) legal(is) do(s) vencedor(es) receberá(ão) um e-mail no endereço cadastrado informando a disponibilização do documento para assinatura eletrônica, o qual indicará o *link* para acesso.

**14.7.2** - É de responsabilidade exclusiva do usuário a consulta acerca da disponibilização do documento para assinatura no seu ambiente virtual.

**14.8** - A contratação com os fornecedores registrados será formalizada pelo Órgão Gerenciador, por intermédio de instrumento contratual.

## **15 - DA FORMALIZAÇÃO DA ATA DE REGISTRO DE PREÇOS**

**15.1** - Homologada a licitação, será formalizada a Ata de Registro de Preços, documento vinculativo obrigacional, com características de compromisso para a futura contratação, com o fornecedor primeiro classificado e, se for o caso, com os demais classificados, obedecendo à ordem de classificação e aos preços propostos.

**15.2** - No caso do fornecedor primeiro classificado, após convocado não comparecer ou se recusar a assinar a Ata de Registro de Preços e o Contrato, sem prejuízo das cominações a ele previstas neste Edital, o Município de Joinville convocará os demais proponentes, na ordem de classificação.

## **16 - DA VIGÊNCIA DA ATA DE REGISTRO DE PREÇOS**

**16.1** - A Ata de Registro de Preços terá vigência de 12 (doze) meses contados da data de sua publicação.

## **17 - DAS ALTERAÇÕES NA ATA DE REGISTRO DE PREÇOS**

**17.1** - O preço registrado poderá ser revisto em decorrência de eventual redução daqueles praticados no mercado, ou de fato que eleve o custo dos serviços ou bens registrados, cabendo ao Órgão Gerenciador da Ata promover as necessárias negociações junto aos fornecedores.

**17.2** - Quando o preço inicialmente registrado, por motivo superveniente, tornar-se superior ao preço praticado no mercado o Órgão Gerenciador deverá:

- a) convocar o fornecedor visando a negociação para redução de preços e sua adequação ao praticado pelo mercado;
- b) frustrada a negociação, o fornecedor será liberado do compromisso assumido;
- c) convocar os demais fornecedores visando igual oportunidade de negociação.

**17.3** - Quando o preço de mercado tornar-se superior aos preços registrados e o fornecedor, mediante requerimento devidamente comprovado, não puder cumprir o compromisso, o Órgão Gerenciador poderá:

- a) liberar o fornecedor do compromisso assumido, sem aplicação da penalidade, confirmando a veracidade dos motivos e comprovantes apresentados, se a comunicação ocorrer antes do pedido de fornecimento.
- b) convocar os demais fornecedores visando igual oportunidade de negociação

**17.4** - A alteração da Ata de Registro de Preços dependerá em qualquer caso da comprovação das condições de habilitação atualizadas do fornecedor convocado.

**17.5** - Não havendo êxito nas negociações, o Órgão Gerenciador deverá proceder à revogação da Ata de Registro de Preços, adotando as medidas cabíveis para obtenção da contratação mais vantajosa.

## **18 - DO CANCELAMENTO DO REGISTRO DE PREÇOS**

**18.1** - O fornecedor terá seu registro cancelado quando:

- a) descumprir as condições da Ata de Registro de Preços;
- b) não retirar a respectiva nota de empenho ou instrumento equivalente, no prazo estabelecido pela Administração, sem justificativa aceitável;
- c) não aceitar reduzir o seu preço registrado, na hipótese de este se tornar superior àqueles praticados no mercado;
- d) presentes razões de interesse público.

**18.2** - O cancelamento de registro, nas hipóteses acima previstas, assegurados o contraditório e ampla defesa,

será formalizado por despacho da autoridade competente do Órgão Gerenciador.

**18.3** - O fornecedor poderá solicitar o cancelamento do seu Registro de Preço na ocorrência de fato superveniente que venha comprometer a perfeita execução contratual, decorrente de caso fortuito ou de força maior devidamente comprovado.

## **19 - DA CONTRATAÇÃO**

**19.1** - A contratação do(s) proponente(s) vencedor(es) do presente Pregão será representada pela expedição do Termo de Contrato, da qual constará, no mínimo, identificação da licitação, especificações resumidas do produto licitado, quantitativo, preço unitário e total, fornecedor, local e prazo para entrega dos produtos conforme solicitação do Contratante.

**19.2** - Convocação para assinatura eletrônica do contrato:

**19.2.1** - Homologado o resultado da licitação, os vencedores serão convocados para assinatura eletrônica do contrato, que deverá ocorrer **no prazo de até 05 (cinco) dias úteis contados da sua disponibilização no Sistema Eletrônico de Informação (SEI).**

**19.2.2** - O(s) representante(s) legal(is) do(s) vencedor(s) receberá(ão) um e-mail no endereço cadastrado informando a disponibilização do documento para assinatura eletrônica, o qual indicará o *link* para acesso.

**19.2.3** - É de responsabilidade exclusiva do usuário a consulta acerca da disponibilização do documento para assinatura no seu ambiente virtual.

**19.3** - Se o vencedor não apresentar situação de habilitação regular ou, dentro do prazo de validade de sua proposta, se recusar a assinar o contrato, poderá ser convocado outro proponente. Neste caso, será observada a ordem de classificação, averiguada a aceitabilidade de sua oferta, procedendo à sua habilitação e, sucessivamente, até a apuração de um que atenda ao Edital que será declarado o vencedor do certame, podendo o Pregoeiro negociar diretamente com o proponente para que seja obtido melhor preço.

**19.3.1** - Se o vencedor se recusar a assinar o contrato no prazo estabelecido, apresentar justificativa por escrito não aceita pela Administração ou deixar de fazê-lo, além de decair do direito, sujeitar-se-á das sanções previstas neste Edital.

**19.4** - Para assinatura eletrônica do contrato o vencedor deverá:

**19.4.1** - Apresentar certidões atualizadas de regularidade fiscal junto aos seguintes órgãos: **Fazenda Federal (conjunta com a contribuição previdenciária), Fazenda Estadual, Fazenda Municipal**, do domicílio ou sede do proponente e Fundo de Garantia por Tempo de Serviço – FGTS, em atendimento ao art. 55, inciso XIII, da Lei nº 8.666/93 e a **Certidão de Negativas Débitos Trabalhistas**, conforme Lei nº 12.440, de 07 de julho de 2011.

**19.4.2** - Apresentar Certidão de Registro de Pessoa Jurídica vigente e, no caso da empresa vencedora não ser sediada no Estado de Santa Catarina, deverá apresentar Certidão atualizada de registro de Pessoa Jurídica expedida pelo Conselho competente, vistado pelo CREA/SC ou outro Conselho Competente correspondente à região de Joinville, com indicação dos responsáveis técnicos.

**19.4.3** - Caso a assinatura do termo contratual seja realizada por um procurador designado pelo proponente, deverá ser apresentada a procuração pública ou particular, com poderes específicos para representar o interessado.

## **20 - DA ASSINATURA ELETRÔNICA**

**20.1** - A assinatura da Ata de Registro de Preço/Contrato e demais documentos vinculados a este instrumento, serão realizadas eletronicamente, mediante login e senha, devendo o(s) representante(s) legal(is) do(s) proponente(s) providenciar(em) a sua assinatura eletrônica externa, de acordo com Instrução Normativa nº 006/2016, regulamentada pelo Decreto Municipal nº 27.082/2016.

**20.1.1** - O(s) representante(s) legal(is) do(s) interessado(s) em participar da licitação poderá(ão) providenciar a solicitação de usuário externo certificado para assinatura eletrônica de acordo com o que estabelece o "Manual do Usuário Externo" disponível no seguinte *link*: <https://www.joinville.sc.gov.br/servicos/cadastrar->

**20.2 - Após declarado vencedor o(s) representante(s) legal(is) do(s) proponente(s) deverá(ão) estar com o seu usuário externo certificado para fins de efetuar a assinatura eletrônica, nos termos do Decreto nº 27.082/2016, sob pena de decair do direito de assinar o(a) Ata de Registro de Preços/Contrato e/ou eventuais alterações, sem prejuízo das sanções previstas no edital.**

**20.2.1 - É de responsabilidade exclusiva do(s) representante(s) legal(is) do(s) proponente(s)/interessado(s) a solicitação da criação da assinatura eletrônica.**

**20.3 -** A criação e a redefinição da assinatura eletrônica dependem da solicitação de assinatura eletrônica com o envio do Termo de Responsabilidade devidamente assinado e com o envio de documento com foto e assinatura do requerente.

**20.3.1 -** Serão aceitos como documentos de identidade para fins de assinatura eletrônica externa: carteiras expedidas pelos Comandos Militares, pelas Secretarias de Segurança Pública, pelos Institutos de Identificação e pelos Corpos de Bombeiros Militares; carteiras expedidas pelos órgãos fiscalizadores de exercício profissional (ordens, conselhos etc.); passaporte; certificado de reservista; carteiras funcionais expedidas por órgão público que, por lei federal, valham como identidade; carteira de trabalho; carteira de identidade do trabalhador e carteira nacional de habilitação (somente modelo com foto).

**20.3.2 -** Não serão aceitos como documentos de identidade: certidões de nascimento, CPF, títulos eleitorais, carteiras de motorista (modelo sem foto), carteiras de estudante, carteiras funcionais sem valor de identidade ou documentos ilegíveis, não identificáveis e/ou danificados.

**20.3.3 -** O termo de responsabilidade terá sua assinatura comparada com o documento apresentado.

**20.4 -** O servidor público autorizado procederá com a avaliação da documentação recebida e realizará a concessão de acesso ao usuário externo.

**20.5 -** A assinatura eletrônica é de uso pessoal e intransferível e sua divulgação é vedada sob qualquer hipótese.

**20.6 -** O usuário é o responsável pela exatidão das informações prestadas, quando de seu credenciamento, assim como pela guarda, sigilo e utilização da assinatura eletrônica, não sendo oponente, em qualquer hipótese, alegação de uso indevido, nos termos da Medida Provisória nº 2.200-2, de 24 de agosto de 2001 e do Decreto nº 21.863, de 30 de janeiro de 2014.

## **21 - DOS PRAZOS E DA FORMA DE EXECUÇÃO DO OBJETO**

**21.1 -** A vigência do futuro contrato estará adstrita ao tempo necessário à execução dos serviços, ao pagamento do objeto licitado e à vigência do crédito orçamentário, que será estabelecida expressamente no termo contratual.

**21.2 -** Os serviços deverão ser realizados em até 30 (trinta) dias úteis, após cada solicitação.

**20.2.1 -** Os serviços serão realizados na Unidades relacionadas no Anexo VII - Relação das Unidades Escolares Atendidas, do edital.

**21.3 -** Para fins de contagem dos prazos previstos será considerado como data de assinatura do contrato a data da última assinatura (dia/mês/ano) dos signatários referenciados no preâmbulo do referido instrumento.

## **22 - DA GESTÃO DO CONTRATO**

**22.1 -** A gestão do contrato será realizada pela **Secretaria de Educação**, sendo a mesma responsável pelo recebimento e fiscalização do objeto licitado, devendo ser observado o disposto no art. 67 da Lei nº 8.666/93.

## **23 - DO PAGAMENTO DOS BENS CONTRATADOS**

**23.1 -** O pagamento será efetivado de acordo com a(s) proposta(s) de preços apresentada(s) pelo(s) vencedor(s) da licitação, observado o que consta neste Edital e seus Anexos, inclusive quanto à forma e

condições de pagamento.

**23.1.1** - O Município responsabilizar-se-á pelo pagamento resultantes de modificações contratuais sempre que devidamente autorizados pela Secretaria Gestora do Contrato, observados os limites do art. 65, § 1º, da Lei nº 8.666/93.

**23.2** - O pagamento será efetivado mediante apresentação da nota fiscal/fatura que deverá ser emitida em nome do Município, da qual deverá constar o número desta licitação, empenho e das negativas fiscais regularizadas (Federal (conjunta com a contribuição previdenciária), Estadual, Municipal, FGTS e a Certidão de Negativa de Débitos Trabalhistas), conforme Lei nº 12.440, de 07 de julho de 2011.

**23.3** - As retenções tributárias serão aplicadas de acordo com as legislações federais, estaduais e municipais vigentes.

**23.4** - O pagamento da Nota Fiscal será efetuado em até 30 (trinta) dias após o aceite da medição/produto, de acordo com o Processo SEI de Gestão-Certificação de Documento Fiscal.

**23.5** - Em caso de atraso dos pagamentos por culpa exclusiva da Administração, será aplicado como índice de atualização monetária o IPCA – Índice de Preços ao Consumidor Amplo.

## **24 - DO RECEBIMENTO DOS SERVIÇOS**

**24.1** - Recebimento Provisório: quando os serviços ficarem inteiramente concluídos e de perfeito acordo com os elementos técnicos e demais detalhes, bem como satisfeitas todas as exigências e repartições competentes e companhias concessionárias, será lavrado em até 15 (quinze) dias o “Termo de Recebimento Provisório”, passado em 03 (três) vias de igual teor, todas elas assinadas pela Comissão de Recebimento do **CONTRATANTE** e pela **CONTRATADA**.

**24.2** - Recebimento Definitivo: o “Termo de Recebimento Definitivo” dos serviços será lavrado até 90 (noventa) dias após o “Recebimento Provisório”, desde que atendidas todas as reclamações do **CONTRATANTE** referentes aos defeitos ou imperfeições verificadas em quaisquer elementos constitutivos dos serviços executados. Este “Termo de Recebimento Definitivo”, passado em 03 (três) vias de igual teor, todas elas assinadas pela Comissão de Recebimento do **CONTRATANTE** e pela **CONTRATADA**.

## **25 - DAS SANÇÕES**

**25.1** - As sanções e penalidades que poderão ser aplicadas ao **PROPONENTE/CONTRATADO** são as previstas na Lei Federal nº 10.520, de 17 de julho de 2002, na Lei Municipal nº 4.832, de 22 de setembro de 2003 e alterações posteriores, neste Pregão e no Contrato.

**25.2** - Penalidades que poderão ser cominadas ao **PROPONENTE/CONTRATADO**, garantida a prévia defesa no prazo de 05 (cinco) dias úteis:

I - **Multa**, que será deduzida dos respectivos créditos, ou cobrados administrativamente ou judicialmente, nos casos:

a) Nos casos de desistência de proposta ou deixar de entregar ou apresentar documentação falsa exigida para o certame, não celebrar contrato, correspondente ao valor total da proposta de:

**a.1) 15% (quinze por cento) para os itens com valores de até R\$ 50.000,00;**

**a.2) 10% (dez por cento) para os itens com valores de R\$ 50.000,01 até R\$ 200.000,00;**

**a.3) 5% (cinco por cento) para os itens com valores acima de R\$ 200.000,01.**

b) 0,2% (zero vírgula dois por cento) do valor da proposta por dia de atraso nos prazos determinados no Memorial Descritivo, até o limite de 15% (quinze por cento);

c) Nos casos de inexecução contratual total, por parte do proponente vencedor, sem prejuízo da apuração e reparação do dano que a exceder, correspondente ao valor total da proposta de:

**c.1) 15% (quinze por cento) para os itens com valores de até R\$ 50.000,00;**

**c.2) 10% (dez por cento) para os itens com valores de R\$ 50.000,01 até R\$ 200.000,00;**

**c.3) 5% (cinco por cento) para os itens com valores acima de R\$ 200.000,01.**

**d)** De até 10% (dez por cento) em caso de inexecução parcial sobre o valor total do contrato, sem prejuízo da apuração e reparação do dano que a exceder.

**II - Impedimento de licitar e contratar** com o Município de Joinville, Administração Direta e Indireta, nas hipóteses abaixo e o **descredenciamento** do Cadastro de Fornecedor do Município de Joinville e do SICAF **pelo prazo de até 05 (cinco) anos**, sem prejuízo das demais cominações legais e contratuais, de acordo com o art. 7º, da Lei Federal nº 10.520/2002, e art. 49, do Decreto Federal nº 10.024/2019:

a) recusar-se a assinar o contrato ou assinar ata de registro de preços, quando convocado dentro do prazo de validade da proposta;

b) deixar de apresentar os documentos discriminados no Edital, tendo declarado que cumpria os requisitos de habilitação;

c) apresentar documentação falsa para participar no certame, conforme registrado em ata, ou demonstrado em procedimento administrativo, mesmo que posterior ao encerramento do certame;

d) retardar a execução do certame por conduta reprovável do proponente, registrada em ata;

e) causar o atraso na execução do objeto;

f) não manter a proposta;

g) desistir de lance realizado na fase de competição;

h) comportar-se de modo inidôneo durante a realização do certame, registrado em ata;

i) cometer fraude fiscal demonstrada durante ou após a realização do certame;

j) fraudar a execução do contrato;

k) faltar na execução do contrato;

l) declarar informações falsas;

m) descumprir as obrigações decorrentes do contrato.

**25.3** - As multas deverão ser pagas junto à Tesouraria da Secretaria de Fazenda do Município até o dia de pagamento que o **PROPONENTE/CONTRATADO** tiver direito ou poderão ser cobradas judicialmente após 30 (trinta) dias da notificação.

**25.4** - Nas penalidades previstas neste edital, a Administração considerará, motivadamente, a gravidade da falta, seus efeitos, bem como os antecedentes do **PROPONENTE/CONTRATADO**, graduando-as e podendo deixar de aplicá-las, se admitidas as justificativas do **PROPONENTE/CONTRATADO**, nos termos do que dispõe o art. 7º, da Lei nº 10.520/2002.

**25.5** - As penalidades aplicadas serão registradas no cadastro do **PROPONENTE/CONTRATADO**.

**25.6** - Nenhum pagamento será realizado ao **PROPONENTE/CONTRATADO** enquanto pendente de liquidação qualquer obrigação financeira que lhe for imposta em virtude de penalidade ou inadimplência contratual.

## **26 - DAS DISPOSIÇÕES FINAIS**

**26.1** - Os pedidos de esclarecimentos referentes ao processo licitatório deverão ser enviados ao Pregoeiro, exclusivamente por meio eletrônico, até 03 (três) dias úteis anteriores à data fixada para abertura da sessão pública, pelo e-mail: sap.upr@joinville.sc.gov.br, durante o horário de expediente das 08:00 às 14:00 horas, conforme estabelece o art. 23 do Decreto Federal nº 10.024/2019.

**26.1.1** - O Pregoeiro responderá aos pedidos de esclarecimentos no prazo de até 02 (dois) dias úteis, contado da data de recebimento do pedido, e ficarão disponíveis para todos os interessados nos endereços eletrônicos: www.joinville.sc.gov.br e www.comprasgovernamentais.gov.br.

**26.2** - Os pedidos de vistas acerca da presente licitação para os participantes do processo deverão ser realizados pelo e-mail sap.upr@joinville.sc.gov.br.



**26.3** - É facultado ao Pregoeiro ou à autoridade superior, em qualquer fase desta licitação, promover diligência destinada a esclarecer ou complementar a instrução do processo.

**26.3.1** - Havendo a necessidade de envio de documentos complementares, necessários à confirmação daqueles exigidos neste Edital e já apresentados, o proponente será convocado a encaminhá-los, via sistema, sob pena de desclassificação/inabilitação, no prazo mínimo de 2 (duas) horas, conforme estabelecido pelo Pregoeiro no momento da convocação

**26.3.2** - As normas disciplinadoras da licitação serão sempre interpretadas em favor da ampliação da disputa entre os participantes, desde que não comprometam o interesse da Administração, a finalidade e a segurança da contratação.

**26.4** - O proponente que vier a ser contratado ficará obrigado a aceitar, nas mesmas condições contratuais, os acréscimos ou supressões sobre o valor inicial do contrato que se fizerem necessários, por conveniência do Contratante, dentro do limite permitido pelo artigo 65, §1º, da Lei nº 8.666/93.

**26.5** - Não será permitida a subcontratação do objeto deste Edital.

**26.6** - A Secretaria de Administração e Planejamento poderá revogar o presente Pregão por razões de interesse público decorrente de fato superveniente devidamente comprovado, pertinente e suficiente para justificar o ato, ou anulá-lo por ilegalidade, de ofício ou por provocação de terceiros, mediante parecer escrito e devidamente fundamentado.

**26.7** - O presente Edital e seus Anexos poderão ser alterados pela Administração antes de aberta a licitação, no interesse público, por sua iniciativa ou decorrente de provocação de terceiros, atendido o que estabelece o art. 21, §4º, da Lei nº 8.666/93, bem como adiar ou prorrogar o prazo para recebimento e/ou a abertura das Propostas e Documentos de Habilitação.

**26.8** - O Município não se responsabiliza pelo conteúdo e autenticidade de cópias deste Pregão, senão aquelas que estiverem rubricadas pela autoridade competente, ou sua cópia fiel.

**26.9** - Ficam vinculados a este Edital e seus anexos as propostas de preços e demais documentos constantes dos presentes autos, dele não podendo se afastar durante a sua vigência;

**26.10** - Serão aplicadas, em caso de vício ou defeito, além da Lei de Licitações, as disposições contidas no Código de Defesa do Consumidor – Lei nº 8.078/90, inclusive no que concerne a garantia, prazo para atendimento da assistência técnica e demais normas disciplinadoras da matéria.

**26.11** - Nenhuma indenização será devida aos proponentes pela elaboração ou pela apresentação de documentação referente ao presente Edital.

**26.12** - A participação na presente licitação implicará na aceitação integral e irrevogável dos termos deste Edital, seus anexos, bem como a observância dos regulamentos administrativos.

**26.13** - **Todas as informações/alterações relativas ao presente certame serão postadas nos endereços eletrônicos: [www.joinville.sc.gov.br](http://www.joinville.sc.gov.br) e [www.comprasgovernamentais.gov.br](http://www.comprasgovernamentais.gov.br), sendo de exclusiva responsabilidade do interessado o seu acompanhamento.**

**26.14** - Conforme previsto no art. 1º, do Decreto Municipal nº 13.011, de 29 de junho de 2006, o horário de expediente das repartições públicas municipais é das 8:00 às 14:00 horas, de segunda a sexta-feira.

## ANEXO I

### VALOR ESTIMADO / MÁXIMO

#### ITENS EXCLUSIVOS (Decreto Federal nº 8.538, de 06 de outubro de 2015)

Item	Material/Serviço	Unid. medida	Qtd licitada	Valor unitário (R\$)	Valor total (R\$)
1	Mastro Com 5000mm de altura, em tubo de aço galvanizado com diâmetro de 3", espessura da parede de 3mm, com suporte e duas roldanas de nylon, base para fixação em chapa de aço galvanizado de 3/8" de 300x300mm, chumbado com parabolts de 3/8"x4".	Unidade	30	700,00	21.000,00

2	Mastro Com 4500mm de altura, em tubo de aço galvanizado com diâmetro de 3", espessura da parede de 3mm, com suporte e duas roldanas de nylon, base para fixação em chapa de aço galvanizado de 3/8" de 300x300mm, chumbado com parabolt de 3/8"x4".	Unidade	60	727,80	43.668,00
3	Escada marinho Fabricada com tubos laterais e degraus galvanizados a fogo. Tubos com espessura mínima de 2 mm. Gaiola de proteção galvanizada a fogo, com diâmetro de 75cm e ferro chato 1,1/2"x3/16".	Metro	100	323,55	32.355,00

### ITENS LIVRE DISPUTA (Decreto Federal nº 8.538, de 06 de outubro de 2015)

Item	Material/Serviço	Unid. medida	Qtd licitada	Valor unitário (R\$)	Valor total (R\$)
4	Corrimão duplo Fabricado em tubo de aço 1020 galvanizado a fogo, com diâmetro de 1.1/2" x 2mm, com pintura eletrostática.	Metro	650	145,70	94.705,00
5	Guarda corpo tipo gradil Fabricado travessas e montantes em tubo de aço 1020 galvanizado a fogo, com diâmetro de 2" x 2mm, com pintura eletrostática. Gradil fabricado em tubo aço 1020 galvanizado a fogo, com diâmetro de 3/4" x 2mm, tendo distância entre perfis de 90mm, com pintura eletrostática. Com 1100mm de altura.	Metro	400	284,43	113.772,00
6	Guarda corpo tipo gradil com corrimão duplo Fabricado travessas e montantes em tubo de aço 1020 galvanizado a fogo, com diâmetro de 2" x 2mm, com pintura eletrostática. Gradil fabricado em tubo de aço 1020 galvanizado a fogo, com diâmetro de 3/4" x 2mm, tendo distância entre perfis de 90mm, com pintura eletrostática. Com 1100mm de altura. Corrimão duplo fabricado em tubo de aço 1020 galvanizado a fogo, com diâmetro de 1.1/2" x 2mm, afastado 5cm do guarda corpo, com pintura eletrostática.	Metro	700	403,47	282.429,00
7	Bicicletário Fabricado em pares de semicírculo com raio 280 mm, em tubo aço 1020 galvanizado a fogo, com diâmetro de 1.1/2"x 1,95 mm fixados a cada 300 mm, por solda em tubo de aço 1020 galvanizado a fogo, horizontais e verticais com diâmetro 2" x 1,95 mm, com pintura eletrostática e instalado. Módulo com cinco vagas. Com 2000 mm de comprimento x 770 mm de altura.	Unidade	300	390,33	117.099,00
8	Lavatório coletivo - Escovódromo Fabricado em chapa de aço inox 304 asi 18.8 com espessura 1,20mm e com 500mm de largura. Instalado.	Metro	400	1.010,00	404.000,00
9	Janela tipo basculante Fabricada em alumínio linha 25 suprema, cor branco, sem vidro. Instalada.	M2	280	616,67	172.667,60
10	Janela tipo de correr Fabricada na linha 25 suprema com folhas fixas e móveis, cor branca, sem vidro. Instalada.	M2	160	613,33	98.132,80
11	Porta janela de correr Fabricada na linha 30 suprema, com folhas fixas e móveis, cor branca, sem vidro. Instalada.	M2	200	733,33	146.666,00

**Observação I - Observadas as descrições do objeto, em conjunto com as descrições técnicas estabelecidas no Anexo V e VI do Edital.**

### ANEXO II

### MODELO DE PROPOSTA DE PREÇOS

À

Secretaria de Administração e Planejamento

Item	Material/Serviço	Unid. medida	Qtd licitada	Valor unitário (R\$)	Valor total (R\$)
<b>Valor Total</b>					

Preço total em R\$ por extenso:

Validade da Proposta:

Garantia (se for o caso):

Dados do proponente:

Razão Social:

Endereço:

Município:

Estado:

CEP:

CNPJ:

Fone:

E-mail:

Banco:

Agência bancária:

Conta:

Dados do Representante Legal da Empresa para assinatura do Contrato/Ata de Registro de Preços:

Nome:

CPF:

Cargo/Função:

Dados do Responsável Técnico da Empresa:

Nome:

CPF:

Cargo/Função:

Declaramos que temos amplo conhecimento e aceitamos todas as condições estabelecidas no edital do Pregão Eletrônico e seus anexos.

Local e Data:

Nome, cargo e assinatura do Representante Legal

Nome, cargo e assinatura do Responsável Técnico

### **ANEXO III**

#### **Minuta da Ata de Registro de Preços**

**VALIDADE: 12 (doze) MESES**

O Município de Joinville, por intermédio da Secretaria de Administração e Planejamento, doravante denominada **ÓRGÃO PROMOTOR**, nos termos da Lei nº 10.520, de 17 de julho de 2002, Decreto nº 7.892, de 23 de janeiro de 2013 e do Decreto Municipal nº 14.040, de 18 de dezembro de 2007, e das demais normas legais aplicáveis neste ato representado pelo Sr. Miguel Angelo Bertolini, Secretário de Administração e Planejamento e pela Sra. Rubia Mara Beilfuss, Diretora Executiva, em face das propostas apresentadas e do resultado do julgamento do **Pregão Eletrônico nº 123/2020**, resolve REGISTRAR OS PREÇOS da empresa abaixo qualificada, para futura e eventual **contratação de empresa especializada em serviços de serralheria, para fornecimento e instalação de itens de serralheria arrolados no presente Memorial Descritivo paras as unidades administradas pela Secretaria de Educação**, nas quantidades, termos e condições descritos no Edital e seus anexos, que passam a fazer parte desta, e em conformidade com as disposições a seguir:

Nome da empresa: xxxxxx

CNPJ: xxxxxx

Endereço: xxxxxx

Cidade: xxxxxx Estado: xxxxxx

CEP: xx.xxx-xxx

Telefone: (xx) xxxxxx-xxxx

Email: xxxxxx

Representante Legal: xxxxxx CPF: xxx.xxx.xxx-xx

## **CLÁUSULA PRIMEIRA - DO OBJETO**

**1.1** - A presente ata tem por objeto o registro de preços para prestação de serviços, quando requerido, conforme descrição abaixo:

## **CLÁUSULA SEGUNDA - DA VALIDADE DOS PREÇOS**

**2.1** - A presente Ata de Registro de Preços terá validade de **12 (doze) meses**, a partir da sua publicação.

**2.2** - Durante o prazo de validade desta Ata de Registro de Preços, **o Município de Joinville não será obrigado a contratar o objeto referido na Cláusula Primeira exclusivamente pelo Sistema de Registro de Preços**, facultando-se a realização de licitação específica para contratação pretendida, assegurada a preferência ao fornecedor registrado em igualdade de condições, ou, cancelar a Ata na ocorrência de alguma das hipóteses legalmente previstas para tanto, garantidos à detentora, neste caso, o contraditório e a ampla defesa.

## **CLÁUSULA TERCEIRA - DOS PRAZOS E DA FORMA DE EXECUÇÃO DO OBJETO**

**3.1** - A vigência do futuro contrato estará adstrita ao tempo necessário à execução dos serviços, ao pagamento do objeto licitado e à vigência do crédito orçamentário, que será estabelecida expressamente no termo contratual.

**3.2** - Os serviços deverão ser realizados em até 30 (trinta) dias úteis, após cada solicitação.

**3.2.1** - Os serviços serão realizados na Unidades relacionadas no Anexo VII - Relação das Unidades Escolares Atendidas, do edital.

**3.3** - Para fins de contagem dos prazos previstos será considerado como data de assinatura do contrato a data da última assinatura (dia/mês/ano) dos signatários referenciados no preâmbulo do referido instrumento.

## **CLÁUSULA QUARTA - CONDIÇÕES PARA CONTRATAÇÃO**

**4.1** - A contratação do(s) proponente(s) vencedor(es) do presente Pregão será representada pela expedição do Termo de Contrato, da qual constará, no mínimo, identificação da licitação, especificações resumidas do produto licitado, quantitativo, preço unitário e total, fornecedor, local e prazo para entrega dos produtos conforme solicitação do Município.

#### **4.2 - Convocação para assinatura do Contrato:**

**4.2.1** - Homologado o resultado da licitação, os vencedores serão convocados para assinatura eletrônica do contrato, que deverá ocorrer **no prazo de até 05 (cinco) dias úteis contados da sua disponibilização no Sistema Eletrônico de Informação (SEI).**

**4.2.2** - O(s) representante(s) legal(is) do(s) vencedor(s) receberá(ão) um e-mail no endereço cadastrado informando a disponibilização do documento para assinatura eletrônica, o qual indicará o *link* para acesso.

**4.2.3** - É de responsabilidade exclusiva do usuário a consulta acerca da disponibilização do documento para assinatura no seu ambiente virtual.

**4.3** - Se o vencedor não apresentar situação de habilitação regular ou, dentro do prazo de validade de sua proposta, se recusar a assinar o Contrato, poderá ser convocado outro proponente. Neste caso, será observada a ordem de classificação, averiguada a aceitabilidade de sua oferta, procedendo à sua habilitação e, sucessivamente, até a apuração de um que atenda ao Edital que será declarado o vencedor do certame, podendo o Pregoeiro negociar diretamente com o proponente para que seja obtido melhor preço.

**4.3.1** - Se o vencedor se recusar a assinar o Contrato no prazo estabelecido, apresentar justificativa por escrito não aceita pela Administração ou deixar de fazê-lo, além de decair do direito, sujeitar-se-á das sanções previstas neste instrumento.

**4.4** - Ao assinar a Ata de Registro de Preços, e eventualmente o termo contratual, o proponente vencedor obriga-se a executar os serviços registrados, conforme especificações e condições contidas na Ata de Registro de Preços, no Edital e seus anexos, e também na proposta apresentada.

**4.5** - Para assinatura eletrônica do Contrato o vencedor deverá:

**4.5.1** - Apresentar certidões atualizadas de regularidade fiscal junto aos seguintes órgãos: **Fazenda Federal (conjunta com a contribuição previdenciária), Fazenda Estadual, Fazenda Municipal**, do domicílio ou sede do proponente e Fundo de Garantia por Tempo de Serviço – **FGTS**, em atendimento ao art. 55, inciso XIII, da Lei nº 8.666/93 e a **Certidão de Negativas Débitos Trabalhistas**, conforme Lei nº 12.440, de 07 de julho de 2011.

**4.5.2** - Apresentar Certidão de Registro de Pessoa Jurídica vigente e, no caso da empresa vencedora não ser sediada no Estado de Santa Catarina, deverá apresentar Certidão atualizada de registro de Pessoa Jurídica expedida pelo Conselho competente, vistado pelo CREA/SC ou outro Conselho Competente correspondente à região de Joinville, com indicação dos responsáveis técnicos.

**4.5.6** - Caso a assinatura do termo contratual seja realizada por um procurador designado pelo proponente, deverá ser apresentada a procuração pública ou particular, com poderes específicos para representar o interessado.

## **CLÁUSULA QUINTA - DO PAGAMENTO**

**5.1** - O pagamento será efetivado de acordo com a(s) proposta(s) de preços apresentada(s) pelo(s) vencedor(s) da licitação, observado o que consta neste Edital e seus Anexos, inclusive quanto à forma e condições de pagamento.

**5.1.1** - O **CONTRATANTE** responsabilizar-se-á pelo pagamento resultantes de modificações contratuais sempre que devidamente autorizados pela Secretaria Gestora do Contrato, observados os limites do art. 65, § 1º, da Lei nº 8.666/93.

**5.2** - O pagamento será efetivado mediante apresentação da nota fiscal/fatura que deverá ser emitida em nome do **CONTRATANTE**, da qual deverá constar o número desta licitação, empenho e das negativas fiscais regularizadas (Federal (conjunta com a contribuição previdenciária), Estadual, Municipal, FGTS e a Certidão de Negativa de Débitos Trabalhistas), conforme Lei nº 12.440, de 07 de julho de 2011.

**5.3** - As retenções tributárias serão aplicadas de acordo com as legislações federais, estaduais e municipais

vigentes.

**5.4** - O pagamento da Nota Fiscal será efetuado em até 30 (trinta) dias após o aceite da medição/produto, de acordo com o Processo SEI de Gestão-Certificação de Documento Fiscal.

**5.5** - Em caso de atraso dos pagamentos por culpa exclusiva da Administração, será aplicado como índice de atualização monetária o IPCA – Índice de Preços ao Consumidor Amplo.

## **CLÁUSULA SEXTA - DAS SANÇÕES**

**6.1** - As sanções e penalidades que poderão ser aplicadas ao **PROPONENTE/CONTRATADO** são as previstas na Lei Federal nº 10.520, de 17 de julho de 2002, na Lei Municipal nº 4.832, de 22 de setembro de 2003 e alterações posteriores, neste Pregão e no Contrato.

**6.2** - Penalidades que poderão ser cominadas ao **PROPONENTE/CONTRATADO**, garantida a prévia defesa no prazo de 05 (cinco) dias úteis:

**I - Multa**, que será deduzida dos respectivos créditos, ou cobrados administrativamente ou judicialmente, nos casos:

**a)** Nos casos de desistência de proposta ou deixar de entregar ou apresentar documentação falsa exigida para o certame, não celebrar contrato, correspondente ao valor total da proposta de:

**a.1) 15% (quinze por cento) para os itens com valores de até R\$ 50.000,00;**

**a.2) 10% (dez por cento) para os itens com valores de R\$ 50.000,01 até R\$ 200.000,00;**

**a.3) 5% (cinco por cento) para os itens com valores acima de R\$ 200.000,01.**

**b) 0,2% (zero vírgula dois por cento) do valor da proposta por dia de atraso nos prazos determinados no Termo de Referência/Memorial Descritivo, até o limite de 15 % (quinze por cento);**

**c)** Nos casos de inexecução contratual total, por parte do proponente vencedor, sem prejuízo da apuração e reparação do dano que a exceder, correspondente ao valor total da proposta de:

**c.1) 15% (quinze por cento) para os itens com valores de até R\$ 50.000,00;**

**c.2) 10% (dez por cento) para os itens com valores de R\$ 50.000,01 até R\$ 200.000,00;**

**c.3) 5% (cinco por cento) para os itens com valores acima de R\$ 200.000,01.**

**d)** De até 10% (dez por cento) em caso de inexecução parcial sobre o valor total do contrato, sem prejuízo da apuração e reparação do dano que a exceder.

**II - Impedimento de licitar e contratar** com o Município de Joinville, Administração Direta e Indireta, nas hipóteses abaixo e o **descredenciamento** do Cadastro de Fornecedor do Município de Joinville e do SICAF **pelo prazo de até 05 (cinco) anos**, sem prejuízo das demais cominações legais e contratuais, de acordo com o art. 7º, da Lei Federal nº 10.520/2002, e art. 49, do Decreto Federal nº 10.024/2019:

**a)** recusar-se a assinar o contrato ou assinar ata de registro de preços, quando convocado dentro do prazo de validade da proposta;

**b)** deixar de apresentar os documentos discriminados no Edital, tendo declarado que cumpria os requisitos de habilitação;

**c)** apresentar documentação falsa para participar no certame, conforme registrado em ata, ou demonstrado em procedimento administrativo, mesmo que posterior ao encerramento do certame;

**d)** retardar a execução do certame por conduta reprovável do proponente, registrada em ata;

**e)** causar o atraso na execução do objeto;

**f)** não manter a proposta;

**g)** desistir de lance realizado na fase de competição;

**h)** comportar-se de modo inidôneo durante a realização do certame, registrado em ata;

**i)** cometer fraude fiscal demonstrada durante ou após a realização do certame;

- j) fraudar a execução do contrato;
- k) falhar na execução do contrato;
- l) declarar informações falsas;
- m) descumprir as obrigações decorrentes do contrato.

**6.3** - As multas deverão ser pagas junto à Tesouraria da Secretaria de Fazenda do Município até o dia de pagamento que o **PROPONENTE/CONTRATADO** tiver direito ou poderão ser cobradas judicialmente após 30 (trinta) dias da notificação.

**6.4** - Nas penalidades previstas neste edital, a Administração considerará, motivadamente, a gravidade da falta, seus efeitos, bem como os antecedentes do **PROPONENTE/CONTRATADO**, graduando-as e podendo deixar de aplicá-las, se admitidas as justificativas do **PROPONENTE/CONTRATADO**, nos termos do que dispõe o art. 7º, da Lei nº 10.520/2002.

**6.5** - As penalidades aplicadas serão registradas no cadastro do **PROPONENTE/CONTRATADO**.

**6.6** - Nenhum pagamento será realizado ao **PROPONENTE/CONTRATADO** enquanto pendente de liquidação qualquer obrigação financeira que lhe for imposta em virtude de penalidade ou inadimplência contratual.

## **CLÁUSULA SÉTIMA - DA ALTERAÇÃO DA ATA**

**7.1** - O preço registrado poderá ser revisto em decorrência de eventual redução daqueles praticados no mercado, ou de fato que eleve o custo dos serviços ou bem registrados, cabendo ao Órgão Gerenciador da Ata promover as necessárias negociações junto aos fornecedores.

**7.2** - Quando o preço inicialmente registrado, por motivo superveniente, tornar-se superior ao preço praticado no mercado o Órgão Gerenciador deverá:

- a) convocar o fornecedor visando à negociação para redução de preços e sua adequação ao praticado pelo mercado;
- b) frustrada a negociação, o fornecedor será liberado do compromisso assumido;
- c) convocar os demais fornecedores visando igual oportunidade de negociação.

**7.3** - Quando o preço de mercado tornar-se superior aos preços registrados e o fornecedor, mediante requerimento devidamente comprovado, não puder cumprir o compromisso, o Órgão Gerenciador poderá:

- a) liberar o fornecedor do compromisso assumido, sem aplicação da penalidade, confirmando a veracidade dos motivos e comprovantes apresentados, se a comunicação ocorrer antes do pedido de fornecimento;
- b) convocar os demais fornecedores visando igual oportunidade de negociação.

**7.4** - A alteração da Ata de Registro de Preços dependerá em qualquer caso da comprovação das condições de habilitação atualizadas do fornecedor convocado.

**7.5** - Não havendo êxito nas negociações, o Órgão Gerenciador deverá proceder à revogação da Ata de Registro de Preços, adotando as medidas cabíveis para obtenção da contratação mais vantajosa.

## **CLÁUSULA OITAVA - DO CANCELAMENTO DA ATA DE REGISTRO DE PREÇOS**

**8.1** - O fornecedor terá seu registro cancelado quando:

- a) descumprir as condições da Ata de Registro de Preços;
- b) não retirar a respectiva nota de empenho ou instrumento equivalente, no prazo estabelecido pela Administração, sem justificativa aceitável;
- c) não aceitar reduzir o seu preço registrado, na hipótese de este se tornar superior àqueles praticados no mercado;
- d) presentes razões de interesse público.

**8.2** - O cancelamento de registro, nas hipóteses acima previstas, assegurados o contraditório e ampla defesa, será formalizado por despacho da autoridade competente do Órgão Gerenciador.

**8.3** - O fornecedor poderá solicitar o cancelamento do seu Registro de Preço na ocorrência de fato superveniente que venha comprometer a perfeita execução contratual, decorrentes de caso fortuito ou de força maior devidamente comprovados.

**8.4** - A comunicação do cancelamento do preço registrado, nos casos previstos nesta cláusula, será feita mediante publicação em imprensa oficial do Município.

## **CLÁUSULA NONA - DA AUTORIZAÇÃO PARA CONTRATAÇÃO E EMISSÃO DA ORDEM DE SERVIÇO**

**9.1** - A execução dos serviços, objeto da presente Ata de Registro de Preços serão autorizadas, caso a caso, pelo Órgão Gerenciador/Unidade de Suprimentos.

## **CLÁUSULA DÉCIMA - DAS DISPOSIÇÕES FINAIS**

**10.1** - As questões decorrentes da utilização da presente ata, que não possam ser dirimidas administrativamente, serão processadas e julgadas na Justiça Estadual, no Foro da Cidade de Joinville - SC, com exclusão de qualquer outro por mais privilegiado que seja, salvo nos casos previstos no art. 102, inciso I, alínea "d", da Constituição Federal.

### **ANEXO IV**

#### **Minuta do Contrato**

#### **TERMO DE CONTRATO N° xxx/xxxx**

Termo de Contrato que entre si celebram o **MUNICÍPIO DE JOINVILLE – Secretaria de Educação**, inscrito no C.N.P.J. nº 83.169.623/0001-10 ora em diante denominado **CONTRATANTE**, neste ato representado pelo Secretário de xxxxxx, Sr. xxxxxx, e a empresa xxxxxx, inscrita no C.N.P.J. nº. xx.xxx.xxx/xxxx-xx, doravante denominada **CONTRATADA**, neste ato representada pelo Sr. xxxxxx, CPF nº xxx.xxx.xxx-xx, firmam o presente contrato, oriundo da licitação na modalidade **Pregão Eletrônico nº 123/2020**, pelo qual se obriga a executar os serviços do objeto deste Contrato, na forma e condições estabelecidas no edital de licitação e nas cláusulas seguintes, a ser regido pela Lei Federal nº 10.520, de 17 de julho de 2002, a Lei Municipal nº 4.832, de 22 de setembro de 2003, Lei Complementar nº 123, de 14 de dezembro de 2006, Decreto nº 10.024, de 20 de setembro de 2019, Decreto Municipal nº 28.024, de 09 de dezembro de 2016, Decreto Municipal nº 27.082, de 28 de junho de 2016, com aplicação subsidiária da Lei nº 8.666, de 21 de junho de 1993 e alterações posteriores e demais normas legais federais, estaduais e municipais vigentes.

#### **CLÁUSULA PRIMEIRA - Objeto do Contrato**

**1.1** - Este contrato tem por objeto **contratação de empresa especializada em serviços de serralheria, para fornecimento e instalação de itens de serralheria arrolados no presente Memorial Descritivo para as unidades administradas pela Secretaria de Educação**, conforme descrição abaixo:

#### **CLÁUSULA SEGUNDA - Regime de Execução**

**2.1** - A execução do presente Contrato será pelo regime de **execução indireta de empreitada por preço unitário**.

**2.2** - Fica vinculado este termo contratual as condições do Edital e seus anexos do processo licitatório **Pregão Eletrônico nº 123/2020** e à proposta da **CONTRATADA**.



### **CLÁUSULA TERCEIRA - Preço**

3.1 - O valor deste Contrato para efeitos financeiros, fiscais e orçamentários é de R\$ xx,00 (xxxxxx reais), sendo o mesmo fixo e irrevogável.

### **CLÁUSULA QUARTA - Condições de Pagamento**

4.1 - O pagamento será efetivado de acordo com a(s) proposta(s) de preços apresentada(s) pelo(s) vencedor(s) da licitação, observado o que consta neste Edital e seus Anexos, inclusive quanto à forma e condições de pagamento.

4.1.1 - O CONTRATANTE responsabilizar-se-á pelo pagamento resultantes de modificações contratuais sempre que devidamente autorizados pela Secretaria Gestora do Contrato, observados os limites do art. 65, § 1º, da Lei nº 8.666/93.

4.2 - O pagamento será efetivado mediante apresentação da nota fiscal/fatura que deverá ser emitida em nome do CONTRATANTE, da qual deverá constar o número desta licitação, empenho e das negativas fiscais regularizadas (Federal (conjunta com a contribuição previdenciária), Estadual, Municipal, FGTS e a Certidão de Negativa de Débitos Trabalhistas), conforme Lei nº 12.440, de 07 de julho de 2011.

4.3 - As retenções tributárias serão aplicadas de acordo com as legislações federais, estaduais e municipais vigentes.

4.4 - O pagamento da Nota Fiscal será efetuado em até 30 (trinta) dias após o aceite da medição/produto, de acordo com o Processo SEI de Gestão-Certificação de Documento Fiscal.

4.5 - Em caso de atraso dos pagamentos por culpa exclusiva da Administração, será aplicado como índice de atualização monetária o IPCA – Índice de Preços ao Consumidor Amplo.

### **CLÁUSULA QUINTA - Prazos e forma de execução do objeto**

5.1 - A vigência do contrato será até 31 de dezembro do ano correspondente, contados a partir da assinatura do contrato.

5.2 - Os serviços deverão ser realizados em até 30 (trinta) dias úteis, após cada solicitação.

5.2.1 - Os serviços serão realizados nas Unidades relacionadas no Anexo VII - Relação das Unidades Escolares Atendidas, do edital.

5.3 - Para fins de contagem dos prazos previstos será considerado como data de assinatura do contrato a data da última assinatura (dia/mês/ano) dos signatários referenciados no preâmbulo do referido instrumento.

### **CLÁUSULA SEXTA - Recursos para Atender as Despesas**

6.1 - As despesas provenientes do objeto deste contrato correrão pelas seguintes dotações orçamentárias:

183/2020 - 0.6001.12.365.1.2.2170.0.339000 (101)

184/2020 - 0.6001.12.365.1.2.2170.0.339000 (119)

185/2020 - 0.6001.12.365.1.2.2170.0.339000 (136)

181/2020 - 0.6001.12.361.1.2.2169.0.339000 (101)

208/2020 - 0.6001.12.122.1.2.2175.0.339000 (100)

193/2020 - 0.6001.12.361.1.2.2172.0.339000 (101)

194/2020 - 0.6001.12.361.1.2.2172.0.339000 (119)

195/2020 - 0.6001.12.361.1.2.2172.0.339000 (136)

175/2020 - 0.6001.12.363.1.2.2167.0.339000 (100)

## **CLÁUSULA SÉTIMA - Da Gestão do Contrato**

7.1 - A gestão do contrato será realizada pela **Secretaria de Educação**, sendo a mesma responsável pelo recebimento e fiscalização do objeto licitado, devendo ser observado o disposto no art. 67 da Lei nº 8.666/93.

## **CLÁUSULA OITAVA - Direito de Fiscalização**

8.1 - O **CONTRATANTE** exercerá ampla fiscalização do objeto contratado, o que em nenhuma hipótese eximirá a **CONTRATADA** das responsabilidades fixadas pelo Código Civil e pelo Código de Defesa do Consumidor.

8.2 - A fiscalização do **CONTRATANTE** transmitirá por escrito as instruções, ordens e reclamações, competindo-lhe a decisão nos casos de dúvidas que surgirem no decorrer da vigência contratual.

## **CLÁUSULA NONA - Responsabilidades do CONTRATANTE**

9.1 - Cumprir e fazer cumprir as disposições deste contrato.

9.2 - Determinar, quando cabível, as modificações consideradas necessárias à perfeita execução do contrato e a tutelar o interesse público.

9.3 - Exigir a qualquer tempo, substituição de componentes da equipe técnica e demais colaboradores do contratado, com o escopo de tutelar o interesse público.

9.4 - Intervir na execução do objeto licitado nos casos previstos em lei e na forma deste contrato visando proteger o interesse público.

9.5 - Nomear comissão ou designar servidor para promover a fiscalização nos termos do prescrito no artigo 67, da Lei nº 8.666/93.

9.6 - Expedir determinações ao contratado para que corrija eventuais defeitos e problemas constatados, bem como os atrasos nos prazos previstos no Termo de Referência.

9.7 - Prestar as informações e os esclarecimentos que venham a ser solicitados pela **CONTRATADA**.

9.8 - Efetuar o pagamento à **CONTRATADA**, de acordo com a forma e prazo estabelecidos neste contrato.

9.9 - Conferir, vistoriar e aprovar os serviços entregues pela **CONTRATADA**.

9.10 - Proceder às medições parciais e final para o pagamento ou avaliar as medições e faturas apresentadas pela **CONTRATADA**.

9.11 - Atender a todas as condições contidas neste termo contratual e no **Anexo V - Memorial Descritivo**.

9.12 - Elaborar Termo de Recebimento Provisório, quando for o caso, e o Termo de Recebimento Definitivo.

## **CLÁUSULA DÉCIMA - Responsabilidades da CONTRATADA**

10.1 - A **CONTRATADA** obriga-se a aceitar os acréscimos ou supressões que o **CONTRATANTE** realizar, até o limite de 25% (vinte e cinco por cento) do valor inicial do contrato.

10.2 - Assumir integral responsabilidade pela execução dos serviços objeto contratual que vir a efetuar, estando sempre de acordo com o estabelecido nas normas deste contrato e do **Edital de Pregão Eletrônico nº 123/2020** e seus anexos.

10.3 - Assumir integral responsabilidade pelos danos decorrentes desta execução, inclusive perante terceiros.

10.4 - Deverá proceder as correções que se tornarem necessárias à perfeita execução do objeto contratado, executando-o em perfeitas condições e de acordo com a fiscalização do **CONTRATANTE** e especificações técnicas, qualidade e quantidades, constantes nos Anexos I, V e VI do Edital.

10.5 - Comunicar ao **CONTRATANTE** toda e qualquer irregularidade encontrada para o cumprimento do

contrato.

**10.6** - Contratar o pessoal, fornecer e obrigar o uso de equipamentos de proteção individual, conforme estabelece a Portaria Ministerial nº 3.214 e anexos aplicando a legislação em vigor referente à segurança, higiene e medicina do trabalho.

**10.7** - Dispor de todos os materiais e equipamentos necessários à execução dos serviços.

**10.8** - Responder por todas as despesas decorrentes dos serviços que envolvam quaisquer prestadores de serviços públicos, que porventura sejam necessários à execução dos serviços.

**10.9** - Cumprir toda e qualquer obrigação disposta nas especificações técnicas do presente contrato.

**10.10** - Manter, até o cumprimento final de sua obrigação, todas as condições de habilitação e qualificação exigidas na licitação, devendo comunicar imediatamente ao **CONTRATANTE** qualquer alteração.

**10.11** - A **CONTRATADA** é responsável pelos encargos trabalhistas, previdenciários, fiscais e comerciais resultantes da execução do contrato, nos termos do art. 71, da Lei nº 8.666/93.

**10.12** - A **CONTRATADA** deve manter preposto, aceito pela Administração, para representá-lo na execução do contrato, nos termos do art. 68, da Lei nº 8.666/93.

**10.13** - Cumprir todas as obrigações e especificações técnicas dispostas no **Anexo V - Memorial Descritivo** do Edital.

### **CLÁUSULA DÉCIMA PRIMEIRA - Das Sanções**

**11.1** - As sanções e penalidades que poderão ser aplicadas à **CONTRATADA** são as previstas na Lei Federal nº 10.520, de 17 de julho de 2002, na Lei Municipal nº 4.832, de 22 de setembro de 2003 e alterações posteriores, neste Pregão e no Contrato.

**11.2** - Penalidades que poderão ser cominadas à **CONTRATADA**, garantida a prévia defesa no prazo de 05 (cinco) dias úteis:

I - **Multa**, que será deduzida dos respectivos créditos, ou cobrados administrativamente ou judicialmente, nos casos:

a) Nos casos de desistência de proposta ou deixar de entregar ou apresentar documentação falsa exigida para o certame, não celebrar contrato, correspondente ao valor total da proposta de:

**a.1) 15% (quinze por cento) para os itens com valores de até R\$ 50.000,00;**

**a.2) 10% (dez por cento) para os itens com valores de R\$ 50.000,01 até R\$ 200.000,00;**

**a.3) 5% (cinco por cento) para os itens com valores acima de R\$ 200.000,01.**

**b) 0,2% (zero vírgula dois por cento) do valor da proposta por dia de atraso nos prazos determinados no Memorial Descritivo, até o limite de 15 % (quinze por cento);**

c) Nos casos de inexecução contratual total, por parte do proponente vencedor, sem prejuízo da apuração e reparação do dano que a exceder, correspondente ao valor total da proposta de:

**c.1) 15% (quinze por cento) para os itens com valores de até R\$ 50.000,00;**

**c.2) 10% (dez por cento) para os itens com valores de R\$ 50.000,01 até R\$ 200.000,00;**

**c.3) 5% (cinco por cento) para os itens com valores acima de R\$ 200.000,01.**

**d) De até 10% (dez por cento) em caso de inexecução parcial sobre o valor total do contrato, sem prejuízo da apuração e reparação do dano que a exceder.**

II - **Impedimento de licitar e contratar** com o Município de Joinville, Administração Direta e Indireta, nas hipóteses abaixo e o **descredenciamento** do Cadastro de Fornecedor do Município de Joinville e do SICAF **pelo prazo de até 05 (cinco) anos**, sem prejuízo das demais cominações legais e contratuais, de acordo com o art. 7º, da Lei Federal nº 10.520/2002, e art. 49, do Decreto Federal nº 10.024/2019:

a) recusar-se a assinar o contrato ou assinar ata de registro de preços, quando convocado dentro do prazo de validade da proposta;

- b) deixar de apresentar os documentos discriminados no Edital, tendo declarado que cumpria os requisitos de habilitação;
- c) apresentar documentação falsa para participar no certame, conforme registrado em ata, ou demonstrado em procedimento administrativo, mesmo que posterior ao encerramento do certame;
- d) retardar a execução do certame por conduta reprovável do proponente, registrada em ata;
- e) causar o atraso na execução do objeto;
- f) não manter a proposta;
- g) desistir de lance realizado na fase de competição;
- h) comportar-se de modo inidôneo durante a realização do certame, registrado em ata;
- i) cometer fraude fiscal demonstrada durante ou após a realização do certame;
- j) fraudar a execução do contrato;
- k) faltar na execução do contrato;
- l) declarar informações falsas;
- m) descumprir as obrigações decorrentes do contrato.

**11.3** - As multas deverão ser pagas junto à Tesouraria da Secretaria de Fazenda do Município até o dia de pagamento que a **CONTRATADA** tiver direito ou poderão ser cobradas judicialmente após 30 (trinta) dias da notificação.

**11.4** - Nas penalidades previstas neste edital, a Administração considerará, motivadamente, a gravidade da falta, seus efeitos, bem como os antecedentes da **CONTRATADA**, graduando-as e podendo deixar de aplicá-las, se admitidas as justificativas da **CONTRATADA**, nos termos do que dispõe o art. 7º da Lei nº 10.520/2002.

**11.5** - As penalidades aplicadas serão registradas no cadastro da **CONTRATADA**.

**11.6** - Nenhum pagamento será realizado à **CONTRATADA** enquanto pendente de liquidação qualquer obrigação financeira que lhe for imposta em virtude de penalidade ou inadimplência contratual.

## **CLÁUSULA DÉCIMA SEGUNDA - Rescisão**

**12.1** - A rescisão do presente poderá ser:

- a) determinada por ato unilateral e escrito da Administração, nos casos enumerados nos incisos I a XII e XVII do art. 78 da Lei nº 8.666/93 e alterações posteriores;
- b) a inexecução total ou parcial do presente enseja sua rescisão pela Administração, com as consequências previstas na cláusula décima-primeira;
- c) amigável, por acordo entre as partes, mediante autorização escrita e fundamentada da autoridade competente, reduzida a termo no processo licitatório, desde que haja conveniência da Administração;
- d) constituem motivos para rescisão do presente os previstos no artigo 78 da Lei nº 8.666/93 e alterações posteriores;
- e) em caso de rescisão prevista nos incisos XII a XVII do artigo 78 da Lei nº 8.666/93 e alterações posteriores, sem que haja culpa da **CONTRATADA**, será esta ressarcida dos prejuízos regularmente comprovados, quando os houver sofrido;
- f) a rescisão do presente de que trata o inciso I do artigo 78 acarretará as consequências previstas no artigo 80, incisos I a IV, ambos da Lei nº 8.666/93 e alterações posteriores.
- g) ficam resguardados os direitos da Administração, em caso de rescisão administrativa, na forma estabelecida no inciso IX do art. 55 da Lei nº 8.666/93 e previsto no art. 77 da Lei nº 8.666/93.

**12.2** - Sem prejuízo de quaisquer sanções aplicáveis, a critério do **CONTRATANTE**, a rescisão importará em impedimento de licitar e contratar com o Município, na forma do inciso II, do subitem 11.2.

## **CLÁUSULA DÉCIMA TERCEIRA - RECEBIMENTO DOS SERVIÇOS**

**13.1** - Recebimento Provisório: quando os serviços ficarem inteiramente concluídos e de perfeito acordo com os elementos técnicos e demais detalhes, bem como satisfeitas todas as exigências e repartições competentes e companhias concessionárias, será lavrado em até 15 (quinze) dias o “Termo de Recebimento Provisório”, passado em 03 (três) vias de igual teor, todas elas assinadas pela Comissão de Recebimento do **CONTRATANTE** e pela **CONTRATADA**.

**13.2** - Recebimento Definitivo: o “Termo de Recebimento Definitivo” dos serviços será lavrado até 90 (noventa) dias após o “Termo de Recebimento Provisório”, desde que atendidas todas as reclamações do **CONTRATANTE** referentes aos defeitos ou imperfeições verificadas em quaisquer elementos constitutivos dos serviços executados. Este “Termo de Recebimento Definitivo”, passado em 03 (três) vias de igual teor, todas elas assinadas pela Comissão de Recebimento do **CONTRATANTE** e pela **CONTRATADA**.

## **CLÁUSULA DÉCIMA QUARTA - Legislação Aplicável**

**14.1** - Nos termos do previsto no artigo 55, inciso XII, da Lei nº 8.666/93, aplica-se ao presente contrato a presente legislação:

- a) Lei nº 10.520/02;
- b) Lei nº 8.666/93;
- c) Lei Complementar nº 123/06
- d) Decreto nº 10.024/19;
- e) Código de Defesa do Consumidor;
- f) Código Civil;
- g) Código Penal;
- h) Código Processo Civil;
- i) Código Processo Penal;
- j) Legislação Trabalhista e Previdenciária;
- k) Estatuto da Criança e do Adolescente; e
- l) Demais normas aplicáveis.

## **CLÁUSULA DÉCIMA QUINTA - Foro**

**15.1** - Para dirimir questões decorrentes deste Contrato fica eleito o Foro da Comarca de Joinville, com renúncia expressa a qualquer outro.

**15.2** - E, por estarem justas e acertadas, firmam as partes o presente instrumento, em meio eletrônico, através do Sistema Eletrônico de Informações (SEI) do Contratante.

## **ANEXO V**

### **MEMORIAL DESCRITIVO - SERVIÇOS SEI Nº 4161665/2019 - SED.UAD.ASU**

#### **I-Objeto para a contratação:**

Contratação de empresa especializada em **serviços de serralheria**, para fornecimento e instalação de itens de serralheria arrolados no presente **Memorial Descritivo** para as unidades administradas pela Secretaria

de Educação, através do Sistema de Registro de Preços (SRP).

## II-Descrição dos Serviços:

ITEM CORRESPONDENTE AO ANEXO I	QUANTIDADE	UNIDADE DE MEDIDA	DENOMINAÇÃO	DESCRIPTIVO
4	650	m	Corrimão duplo	Fabricado em tubo de aço 1020 galvanizado a fogo, com diâmetro de 1.1/2" x 2 mm, com pintura eletrostática.
5	400	m	Guarda corpo tipo gradil	Fabricado travessas e montantes em tubo de aço 1020 galvanizado a fogo, com diâmetro de 2" x 2 mm, com pintura eletrostática. Gradil fabricado em tubo aço 1020 galvanizado a fogo, com diâmetro de 3/4" x 2 mm, tendo distância entre perfis de 90 mm, com pintura eletrostática. Com 1100 mm de altura.
6	700	m	Guarda corpo tipo gradil com corrimão duplo	Fabricado travessas e montantes em tubo de aço 1020 galvanizado a fogo, com diâmetro de 2" x 2 mm, com pintura eletrostática. Gradil fabricado em tubo de aço 1020 galvanizado a fogo, com diâmetro de 3/4" x 2 mm, tendo distância entre perfis de 90 mm, com pintura eletrostática. Com 1100 mm de altura. Corrimão duplo fabricado em tubo de aço 1020 galvanizado a fogo, com diâmetro de 1.1/2" x 2 mm, afastado 5 cm do guarda corpo, com pintura eletrostática.
7	300	unidade	Bicicletário	Fabricado em pares de semicírculo com raio 280 mm, em tubo aço 1020 galvanizado a fogo, com diâmetro de 1.1/2"x 1,95 mm fixados a cada 300 mm, por solda em tubo de aço 1020 galvanizado a fogo, horizontais e verticais com diâmetro 2" x 1,95 mm, com pintura eletrostática e instalado. Módulo com cinco vagas. Com 2000 mm de comprimento x 770 mm de altura.
8	400	m	Lavatório coletivo - Escovódromo	Fabricado em chapa de aço inox 304 asi 18.8 com espessura 1,20 mm e com 500 mm de largura. Instalado.
9	280	m <sup>2</sup>	Janela tipo basculante	Fabricada em alumínio linha 25 suprema, cor branco, sem vidro. Instalada.
10	160	m <sup>2</sup>	Janela tipo de correr	Fabricada na linha 25 suprema com folhas fixas e móveis, cor branca, sem vidro. Instalada.
11	200	m <sup>2</sup>	Porta janela de correr	Fabricada na linha 30 suprema, com folhas fixas e móveis, cor branca, sem vidro. Instalada.
1	30	und	Mastro	Com 5000 mm de altura, em tubo de aço galvanizado com diâmetro de 3", espessura da parede de 3 mm, com suporte e duas roldanas de nylon, base para fixação em chapa de aço galvanizado de 3/8" de 300 x 300 mm, chumbado com parabol de 3/8"x 4".
2	60	und	Mastro	Com 4500 mm de altura, em tubo de aço galvanizado com diâmetro de 3", espessura da parede de 3 mm, com suporte e duas roldanas de nylon, base para fixação em chapa de aço galvanizado de 3/8" de 300 x 300 mm, chumbado com parabol de 3/8"x 4".
3	100	m	Escada Marinheiro	Fabricada com tubos laterais e degraus galvanizados a fogo. Tubos com espessura mínima de 2 mm. Gaiola de proteção galvanizada a fogo, com diâmetro de 75 cm e ferro chato 1,1/2" x 3/16".

II.I - Para os **itens 4, 5 e 6** - Fabricação e fixação atendendo a NBR 9050 e NBR 14718;

II.II Para o **item 3** - Fabricação e fixação atendendo a NBR- 6323, NR 18 e NR 12;

II.III - Dos itens **01** ao **07** serão solicitados que sejam pintados nas cores azul (pantone RAL 5010) ou branco (pantone RAL 9003).

II.IV - Os **itens 1** ao **11** serão fornecidos instalados;

II.V - Croquis dos **itens 3, 4, 5, 6, 7 e 8** vide Anexo VI (documento SEI nº 3247619).

### **III-Equipe Mínima:**

III.I - A CONTRATADA deverá dispor de equipe suficiente para atender o objeto desta contratação;

III.II - A CONTRATADA deverá possuir responsável técnico com atribuição específica registrado no conselho de classe pertinente para o desenvolvimento dos serviços.

### **IV-Frequência e Periodicidade da execução dos serviços:**

IV.I - **Frequência:** quando solicitado;

IV.II - **Forma de entrega:** parcelada;

IV.III - **Prazo de entrega: 30 (trinta) dias úteis** após cada solicitação.

### **V-Cronograma de execução dos serviços:**

Conforme **item IV**.

### **VI-Local de execução dos serviços:**

V.I - **Local de entrega:** nas unidades elencadas no Anexo VII (documento SEI nº 3247601);

V.II - **Horário de entrega:** As instalações deverão ser realizados preferencialmente de segunda a sexta-feira, salvo casos excepcionais onde poderão ser realizados em qualquer dia da semana, inclusive sábados, feriados e pontos facultativos;

V.III - O horário será preferencialmente das 7 (sete) horas e 30 (trinta) minutos às 11 (onze) horas e 30 (trinta) minutos e das 13 (treze) horas e 30 (trinta) minutos às 17 (dezesete) horas e 30 (trinta) minutos.

### **VII-Gestor do Contrato:**

Secretaria de Educação.

### **VIII-Obrigações da Contratada específicas do objeto:**

VIII.I - Fornecer mão-de-obra especializada, mantendo quadro de pessoal técnico qualificado para realização dos serviços, devidamente uniformizados com a identificação da empresa CONTRATADA;

VIII.II - Assumir integral responsabilidade pelos danos decorrentes deste fornecimento, inclusive perante terceiros;

VIII.III - Responder por quaisquer danos pessoais ou materiais causados por seus empregados nos locais execução dos serviços, bem como àqueles provocados em virtude dos serviços executados e da inadequação de materiais e equipamentos empregados;

VIII.IV - Será de responsabilidade da CONTRATADA todas as despesas necessárias ao fornecimento do objeto do presente instrumento;

VIII.IV.I - Todas as despesas decorrentes do transporte e entrega do objeto correrão por conta do empresa CONTRATADA;

VIII.V - A CONTRATADA deverá substituir, sem ônus para CONTRATANTE, no prazo de no máximo **10 (dez) dias úteis**, após notificada, o(s) produto(s) que porventura venham a apresentar algum defeito ou vício ou que não estejam de acordo com as especificações contidas neste **Memorial Descritivo** ou proceder as correções (refazer) os serviços que apresentarem qualquer irregularidade ou que estejam em desacordo com o presente **Memorial Descritivo**, executando-o de acordo com a fiscalização da CONTRATANTE;

VIII.V.I - Caso a CONTRATANTE constate qualquer negligência ou irregularidade na execução dos serviços por parte da CONTRATADA, cuja solução demande materiais e/ou mão de obra, estas serão fornecidas pela CONTRATADA sem ônus para a CONTRATANTE;

VIII.VI - Deixar livre de restos/entulhos os locais ao final da instalação/realização dos serviços;

VIII.VII - A CONTRATADA deverá isolar as áreas onde serão realizados os trabalhos, proibindo a entrada e passagem de pessoas, para garantir a segurança de alunos e funcionários da unidade;

VIII.VIII - A CONTRATADA deverá arcar, sem ônus para o CONTRATANTE, com o custo do fornecimento de materiais de consumo que são considerados aqueles que se consomem à primeira aplicação,

empregados em pequenas quantidades com relação ao valor dos serviços, tais como: lixas, adesivos, estopas, tinta, panos, parafusos, fitas e outros necessários à execução dos serviços;

VIII.IX - A CONTRATADA deverá fornecer todas as ferramentas, instrumentos e equipamentos necessários à perfeita execução do serviço, sem ônus adicional para a CONTRATANTE, assumindo inteira responsabilidade pelo seu uso, guarda e conservação, indenizando todo e qualquer dano e prejuízo pessoal e/ou material que dela possam advir, direta ou indiretamente;

VIII.X - Comunicar, por escrito, no prazo máximo de **48 (quarenta e oito) horas** a CONTRATANTE a impossibilidade de execução de qualquer obrigação contratual, para a adoção das providências cabíveis;

VIII.XI - Obedecer as normas de segurança e medicina do trabalho para esse tipo de atividade, ficando por sua conta o fornecimento, antes do início da execução dos serviços, dos Equipamentos de Proteção Individual- EPI e coletiva EPC, caso necessário a seus funcionários;

VIII.XII - Transportar, sempre que necessário, as suas expensas, seus funcionários, peças, ferramentas e equipamentos até as dependências da CONTRATANTE, além de manter limpos e inalterados os locais onde atuar.

### **IX-Obrigações da Contratante específicas do objeto:**

IX.I - Permitir acesso dos empregados da CONTRATADA às dependências das unidades, quando da entrega/instalação do(s) produto(s) e realização dos serviços;

IX.II - Prestar as informações e os esclarecimentos que venham a ser solicitados pela CONTRATADA, quando necessários ao fornecimento;

IX.III - Comunicar formalmente a CONTRATADA qualquer falha e/ou irregularidade no fornecimento e/ou realização dos serviços, determinando o que for necessário à sua regularização;

IX.IV - Solicitar a substituição do(s) produto(s)/refazer o(s) serviço(s) que apresentarem defeito(s) ou vício(s) durante a verificação de conformidade e/ou no decorrer de sua instalação ou utilização;

IX.V - Acompanhar, fiscalizar e avaliar o cumprimento do Contrato;

IX.VI - Rejeitar em todo ou em parte, o(s) produto(s) e serviço(s) que estiver(em) em desacordo com este **Memorial Descritivo** ou que fora constatado qualquer irregularidade.

### **X-Condições Gerais (se houver):**

X.I - Garantia de no mínimo 12 (doze) meses, a contar da data da instalação/entrega definitiva.

## **X.II - DO RECEBIMENTO PROVISÓRIO E RECEBIMENTO DEFINITIVO**

1) Os serviços serão recebidos provisoriamente pelo responsável pelo acompanhamento e fiscalização, mediante Termo Circunstanciado, assinado entre as partes em até **15 (quinze) dias corridos** da comunicação escrita de seu término pela CONTRATADA e após sanados todos os vícios apontados pela Fiscalização;

a) Após o recebimento provisório dos serviços, e até o seu recebimento definitivo, a CONTRATADA deverá fornecer toda a assistência técnica necessária à solução das imperfeições detectadas, bem como as surgidas neste período, independente de sua responsabilidade civil;

2) O recebimento definitivo está condicionado ao fato dos serviços estarem completos.

O recebimento definitivo dar-se-á mediante Termo Circunstanciado assinado pelas partes após o decurso do prazo de observação, que comprove a inexistência de vícios aparentes, sejam aqueles apontados no Termo de Recebimento Provisório, sejam quaisquer outros identificados durante o período de observação, no prazo máximo de **90 (noventa) dias corridos** contados a partir da data da assinatura do Termo de Recebimento Provisório.

A assinatura do Termo de Recebimento Definitivo indica que o objeto recebido está conforme o Contrato, permanecendo a CONTRATADA responsável nos termos da legislação Civil, Profissional e Penal aplicáveis.

## **ANEXO VI**



## ANEXO VII

## ANEXO SEI Nº 3247601/2019 - SED.UAD.ASU

RELAÇÃO DAS UNIDADES ESCOLARES DA REDE MUNICIPAL				
Nº	ESCOLAS - ENSINO FUNDAMENTAL	ENDEREÇO	BAIRRO	FONE
1	EM ABDON BATISTA (Dr.)	R.: Petrópolis, 1.618	Petrópolis	3436-0351
2	EM ADA SANT'ANNA DA SILVEIRA (Profª)	R.: Monsenhor Gercino, 6.674	Paranaguamirim	3463-5342
3	EM ADOLPHO BARTSCH	R.: Arno Krelling, 186	Pirabeiraba	3424-6272
4	EM ALFONSO FIEDLER	Estrada Alvino Souza do Nascimento, s/n	Jardim Paraíso	
5	EM ALFREDO GERMANO HENRIQUE HARDT	Estrada D'Oeste, 5.319	Rio Bonito	3464-1447
6	EM ALIRE CARNEIRO (Cel.)	Estrada Timbé, 1.335	Jardim Paraíso	3467-1949
7	EM ALUIZIUS SEHNEN (Profº)	R.: Baltazar Buschle, 3.645	Espinheiros	3434-1424
8	EM AMADOR AGUIAR	R.: Álvaro Maia, 1.021	Ulysses Guimarães	3426-8822
9	EM ANABURGO	Estrada Anaburgo, 1.747	Vila Nova	3439-5947
10	EM ANITA GARIBALDI	R.: Independência, 965	Anita Garibaldi	3455-0075
11	EM ANNA MARIA HARGER (Profª)	R.: Barbosa Rodrigues, 227	Guanabara	3436-0433
12	EM ARINOR VOGELSDANGER (Vereador)	R.: Rolando Gurske, s/nº	Vila Nova	3453-0160
13	EM ARTHUR DA COSTA E SILVA (Pres.)	R.: XV de outubro, 4.648	Rio Bonito	3464-1414
14	EM AVELINO MARCANTE	R.: Guilherme Holz, 140	Bom Retiro	3473-1041
15	EM BALTAZAR BUSCHLE (Prof.)	R.: Olga Trusz Sboinski, 23	Parque Guarani	3436-8720
16	EM BERNARDO TANK (Profº)	R.: XV de Novembro, 8.574	Vila Nova	3439-5159
17	EM CARLOS GOMES DE OLIVEIRA (Senador)	R.: Lauro Schroeder, 777	Aventureiro	3467-1002
18	EM CARLOS HEINS FUNKE (Agricultor)	Rodovia SC 301 - KM 0,5	Dona Francisca	3424-0293
19	EM CASTELLO BRANCO (Presidente)	R.: São Miguel, 363	Boa Vista	3432-4152
20	EM CASTELLO BRANCO (Extensão da)	R. Alcantara, 870	Boa Vista	3445-2989
21	EM CURT ALVINO MONICH (Vereador)	R.: Harold Maul, 250	Aventureiro	3467-7970
22	EM EDGAR MONTEIRO CASTANHEIRA (Profº)	R.: Miosotes, 72	Fátima	3436-0163
23	EM ELADIR SKIBINSKI (Profª)	R.: José Gonçalves, 803-Parque Jlle	Aventureiro	3427-1708
24	EM ELIZABETH VON DREIFUSS (Profª)	R.: Minas Gerais, 5.876	Morro do Meio	3454-0282
25	EM EMÍLIO PAULO ROBERTO HARDT	R.: Emílio Hardt, 720 - Canela	Rio Bonito	3464-1002
26	EM EMÍLIO STOCK JR.	Estrada do Salto II, 3664	Vila Nova	

27	EM EUGÊNIO KLUG	Estrada Mildau, 835	Pirabeiraba	3424-1095
28	EM EVALDO KOEHLER	Estrada Cubatão Raab, 46	Pirabeiraba	3424-6043
29	EM FRANCISCO JOSÉ R. DE OLIVEIRA (CAIC)	R.:Agostinho dos Santos, 568	Comasa	3434-2283
30	EM FRANCISCO RIEPER (Prof.)	SC 301 - Km 14 (Estrada do Pico,48)	Pirabeiraba	2428-0088
31	EM FRITZ BENKENDORF	Estrada Caminho Curto, 1.697	Rio Bonito	3424-6078
32	EM GERALDO WETZEL (Prof.)	R.: Passo Fundo, 315	Fátima	3466-0214
33	EM GERMANO LENSCHOW	Estrada Dona Francisca- Km 21	Pirabeiraba	3428-0121
34	EM HANS DIETER SCHMIDT (Dr.)	R.: Carina, 95	Jardim Paraíso	3467-1012
35	EM HANS MÜLLER (Pastor)	R.: Pastor Hans Müller, 102	Glória	3453-1872
36	EM HERIBERTO HÜLSE	R.: Conselheiro Lafayette, 225	Boa Vista	3433-2837
37	EM HERMANN MÜLLER	Estrada Palmeira, 4.239	Rio Bonito	3464-1395
38	EM HILDA ANNA KRISCH (Enfermeira)	R.: Selma Doering Bruhns, 430	Jardim Iririú	3437-3662
39	EM HONÓRIO SALDO (Prof <sup>o</sup> )	Estrada Quiriri, 3.467 (APA Quiriri)	Pirabeiraba	3428-0089
40	EM HUBERT HÜBENER (Vereador)	Estrada Alto Quiriri, 6.771 (APA Quiriri)	Pirabeiraba	3428-0609
41	EM ISABEL SILVEIRA MACHADO (Prof <sup>o</sup> )	R.:Dorothóvio do Nascimento, 4.723	Jardim Sofia	3467-1955
42	EM JAIME DE BARROS CÂMARA (Dom)	R.:João Ebert, 836	Comasa	3434-1919
43	EM JOÃO BERNARDINO DA SILVEIRA Jr. (Prof.)	R.: João Costa Junior, 1.410	João Costa	3466-0235
44	EM JOÃO COSTA	R.: Monsenhor Gercino, 3.900	João Costa	3466-0549
45	EM JOÃO DE OLIVEIRA	R.: Agulhas Negras, 1.587	Fátima	3436-0341
46	EM JOÃO MEERHOLZ (Prof <sup>o</sup> )	Estrada do Sul - KM 14	Vila Nova	9 9918-1695
47	EM JOAQUIM FÉLIX MOREIRA (Prof.)	R.:Waldomiro Inácio de Carvalho, 333	Paranaguamirim	3463-6216
48	EM JOSÉ ANTONIO NAVARRO LINS (Dr.)	R.: Imbuia, 55	Comasa	3434-2304
49	EM JOSÉ DO PATROCÍNIO	Estrada Timbé, 8.805	Jardim Paraíso	3467-1957
50	EM JOSÉ MOTTA PIRES	R.: Parati, 590	Nova Brasília	3454-4954
51	EM JÚLIO MACHADO DA LUZ (Prof <sup>o</sup> )	R.: Jativoca, 1.800	Nova Brasília	3454-0878
52	EM KARIN BERKEMEYER (Prof <sup>o</sup> )	R.: Marcio Luckow, 450	Vila Nova	3439-5267
53	EM LACY LUIZA DA CRUZ FLORES (Prof <sup>o</sup> )	R.:Waldomiro José Borges, 3.997	Itinga	3465-0053
54	EM LAURA ANDRADE (Prof <sup>o</sup> )	R.: Senador Rodrigo Lobo, 1.140	Jardim Iririú	3437-1414
55	EM LAURO CARNEIRO DE LOYOLA (Dep.)	R.: Francisco Dunzer, 141	Boehmervaldt	3436-0864
56	EM LUIZ GOMES (Prof.)	R.: Domingos Abílio Miranda, s/nº	Adhemar Garcia	3417-3965
57	EM MARIA MAGDALENA MAZZOLLI (Prof <sup>o</sup> )	Estrada da Ilha, 2.066	Jardim Sofia	3424-6045
58	EM MARIA REGINA LEAL	R.: Arnaldo Doret, 510	Pirabeiraba	3434-

50	(Prof <sup>o</sup> )	R.: Amalido Davet, 519	ESPIRITINHOS	2312
59	EM MARIANO COSTA - CAIC (Prof <sup>o</sup> )	Av.: Alvino Hansen, 1.210	Adhemar Garcia	3454-5437
60	EM MAX COLIN (Prof.)	R.: Pasteur, 1.079	Iriú	3437-1188
61	MONSENHOR SEBASTIÃO SCARZELLO	R.: Florianópolis, 1.375	Guanabara	3463-6629
62	EM NELSON DE MIRANDA COUTINHO	R.: Francisco Vieira, 38	Jarivatuba	3463-8398
63	EM NILSON WILSON BENDER (Prof.)	R.: Tulipas, 89 - Prolongamento	Paranaguamirim	3466-0844
64	EM NOVE DE MARÇO	R.:Stª Catarina, 6.960 - Km 7	Itinga	3463-0368
65	EM ORESTES GUIMARÃES (Prof <sup>o</sup> )	R.: Boehmerwald, 1.830	Boehmerwaldt	3465-0027
66	EM OSWALDO CABRAL (Prof <sup>o</sup> )	R.: Monsenhor Gercino, 3.134	Petrópolis	3466-0337
67	EM OTTO RISTOW FILHO	Estrada Pirabeiraba, 810	Rio Bonito	3464-1519
68	EM PAUL HARRIS	R.: Catanduva, 50	São Marcos	3438-6058
69	EM PAULINE PARUCKER	R.: Atilio Vinotti, 411	Boehmerwaldt	3465-0239
70	EM PLÁCIDO XAVIER VIEIRA	R: Roberto Lehn, S/Nº	Floresta	3463-2517
71	EM PEDRO IVO CAMPOS (Gov.)	R.: José Manoel de Souza, 70	Costa e Silva	3473-7033
72	EM REINALDO PEDRO DE FRANÇA (Prof.)	Av.: Beira Mar, s/nº	Morro do Amaral	98901-3215
73	EM ROSA Mª BEREZOSKI DEMARCHI (Prof <sup>o</sup> )	Av.: Júpiter, 839	Jardim Paraíso	3467-0028
74	EM RUBEN ROBERTO SCHMIDLIN (Dr.)	R.: Alexandre Silva, 42	Morro do Meio	3454-0273
75	EM SADALLA AMIN GHANEM (Dr.)	Av.:Evangelista Justino Espíndola, 125	Parque Guarani	3465-1398
76	EM SAUL SANT'ANNA DE OLIV. DIAS (Prof <sup>o</sup> )	R.: Padre Roma, 800	Jarivatuba	3466-0788
77	EM SENHORINHA SOARES	Estrada do Sul, 6.778	Vila Nova	3439-5057
78	EM SETE DE SETEMBRO	Estrada Bonita, 3.173	Rio Bonito	3464-1319
79	EM SYLVIO SNIECIKOVSKI (Prof <sup>o</sup> )	Av.: Júpiter, 1.753	Jardim Paraíso	3467-3932
80	EM THEREZA MAZZOLLI HREISEMNOU (Prof <sup>o</sup> )	R.: Pavo, s/nº (Lateral Est. Timbé)	Jardim Paraíso	3418-3033
81	EM VALENTE SIMIONI (Padre)	R.: Coronel Camacho, 130	Iriú	3437-1866
82	EM VALENTIM JOÃO DA ROCHA	R.: XV de Novembro, 7.030	Vila Nova	3439-0151
83	EM VALESCA MAY ENGELMANN (Prof <sup>o</sup> )	Estrada dos Morros, s/nº	Vila Nova	3439-5279
84	EM VIRGÍNIA SOARES (Prof <sup>o</sup> )	R.: Princesa Mafalda, 468	Floresta	3436-0170
85	EM WITTICH FREITAG (Prof.)	Av.: Miguel Alves Castanha, s/nº	Aventureiro	3437-9769
86	EM ZULMA DO ROSÁRIO MIRANDA (Prof <sup>o</sup> )	R.: das Cabeleireiras, 101	Costa e Silva	3473-7025
Nº	<b>CENTROS DE EDUCAÇÃO INFANTIL-CEI's</b>	<b>ENDEREÇO</b>	<b>BAIRRO</b>	
1	CEI ABDON DA SILVEIRA	R.: Das Azaléias, s/nº	Paranaguamirim	3438-7868
2	CEI ADHEMAR GARCIA	R.: Alvino Hansen, 1.226	Adhemar Garcia	3426-6202

3	CEI ADOLFO ARTMANN	R.: Caçapava, 95	Bom Retiro	3435-3941
4	CEI ALEGRIA DE VIVER	R.: Monsenhor Gercino, 6.793	Paranaguamirim	3463-5736
5	CEI ALZELIR TEREZINHA GONÇALVES PACHECO	R.:Inambú, esquina c/ Rua Jaó, 650	Costa e Silva	3473-6753
6	CEI AMANDOS FINDER	R.: Augusto Schramm, 52	Jardim Iriú	3464-2906
7	CEI ANTÔNIO BRÜHMÜLLER	R.: Israel, s/nº	João Costa	3436-9019
8	CEI ARTE E VIDA	R.: Willy Schossland, 1.242 (esquina)	Aventureiro	3437-2834
9	CEI AVENTURAS DE CRIANÇA	R.: Pica Pau, 993	Aventureiro	3467-5737
10	CEI BEIJA-FLOR	R.: dos Bancários, 305	Petrópolis	3426-1504
11	CEI BEM-ME-QUER	R.:Crater, esquina c/ Av.Júpiter, 42	Jardim Paraíso	3427-3877
12	CEI BOTÃOZINHO DE ROSA	R.: Guanabara, 1.062	Guanabara	3436-0130
13	CEI BRANCA DE NEVE	R.: das Andorinhas, 550	Costa e Silva	3425-8932
14	CEI CACHINHOS DE OURO	R.: Pastor Gerg Bürger, 141	Pirabeiraba	3424-0292
15	CEI CACHINHOS DE OURO (EXTENSÃO)	R.: Andreino Nunes da Silva, 21	Rio Bonito	3437-9738
16	CEI CASTELO BRANCO	R.: Alvino Boldt, 245 - COHAB	Aventureiro	3467-5850
17	CEI CÉLIO GOMES DE OLIVEIRA	R.: Santa Catarina, 4.027	Profipo	3426-6176
18	CEI CIRANDA CIRANDINHA	R.: Canoas, esquina c/ João Paulo I, 452	Jardim Iriú	3437-3377
19	CEI DOCE INFÂNCIA	R.: Bom Retiro, 97	Nova Brasília	3426-5860
20	CEI ELIANE KRÜGER	R.:Adolfo da Veiga c/Afonso Moreira, 749	Boehmerwaldt	3463-1134
21	CEI ESPAÇO DA CRIANÇA	R.:Adolpho Willi Jr, esquina c/ Álvaro Maia, 327	Adhemar Garcia	3426-4977
22	CEI ESPAÇO ENCANTADO	Av.: Procópio Gomes, 749	Bucarein	3423-1678
23	CEI ESPERANÇA	R.: Vicente Celestino, 240	Comasa	3434-1779
24	CEI ESPINHEIROS	R.: Agostinho dos Santos, 568	Comasa	3434-1466
25	CEI ESTRELINHA BRILHANTE	R.:Santa Isabel, 152	João Costa	3466-0778
26	CEI FÁTIMA	R.: Damásio Mathias de Oliveira, 240	Jarivatuba	3426-3435
27	CEI FELÍCIA CARDOSO VIEIRA	R.: Expedicionári Alfredo Bartz, 74	Costa e Silva	3437-3804
28	CEI GIRASSOL	R.: Vice-Prefeito Luiz Carlos Garcia, 1.035	Costa e Silva	3425-3559
29	CEI HERONDINA DA SILVA VIEIRA	R.: Pedro Castro Breis, 352	Floresta	3436-1588
30	CEI IRACI SCHMIDLIN	R.: São Francisco do Sul, 235	Jarivatuba	3463-1253
31	CEI ITAUM	R.: Botafogo, 148	Itaum	3465-0823
32	CEI IVAN RODRIGUES	R.: Xaxim, 34	Iriú	3437-5119
33	CEI JARDIM SOFIA	R.: Cuba, 85	Jardim Sofia	3435-3446
34	CEI JORGE LUIZ	R.: Abalina, Aldeia Famosa, 126	Itaum	3426-

34	VANDERWEGEN	R. ADEMIO ABOON FERREIRA, 130	Itaumi	5774
35	CEI JOSE FRANCISCO VIEIRA	R. Mafalda Laurindo, s/nº	Aventureiro	3425-5968
36	CEI JUAREZ MACHADO	R.: Armazém, 265	Itaumi	3426-6167
37	CEI JULIANA DE CARVALHO VIEIRA (AMORABI)	R.: dos Esportistas, 510	Itinga	3436-1635
38	CEI JUSTINA ROSA FACHINI	R.: Estrada da Lagoinha, s/nº	Morro do Meio	3454-0733
39	CEI LÍRIO DO CAMPO	R.: Fátima, 2.606	Fátima	3426-6283
40	CEI LUIZA MARIA DA VEIGA	R.: Vidal Ramos, 41	Guanabara	3426-6139
41	CEI MARIA LAURA CARDOSO ELEOTÉREO	R.: Cidade de Barretos, s/nº	Ulysses Guimarães	3463-0143
42	CEI MARILENE DOS PASSOS SANTOS	R.: das Tulipas, 111 - Prolongamento	Paranaguamirim	3426-1053
43	CEI MÁRIO A VANCINI	R.: Tuiuti, 1.010	Iririu	3473-9893
44	CEI MEU PEQUENO MUNDO	R.:Alvino Hansen, 176	Adhemar Garcia	3463-0994
45	CEI MIRACI DERETI	R.: Bento José Flores, 25	Espinheiros	3434-0825
46	CEI MIOSÓTIS	R.: Miosótis, esquina, c/ Rua Assunção, 1.189	Fátima	3426-6070
47	CEI MONTEIRO LOBATO	R.: Rodrigo Luiz Gonçalves, s/nº	Paranaguamirim	3463-1896
48	CEI MORRO DO MEIO	R.: do Campo, 817	Morro do Meio	3454-0169
49	CEI MUNDO AZUL	R.: Caxambú do Sul, 85	São Marcos	3438-0497
50	CEI NAMIR ALFREDO ZATTAR	R.: São Januário, 1.499	Aventureiro	3435-7604
51	CEI ODORICO FORTUNATO	R.: Constâncio Visentainer, s/nº	Aventureiro	3467-9829
52	CEI PÃO DE MEL	R.: Alfredo Wersdoefer, 357	Paranaguamirim	3465-5684
53	CEI PARAÍSO DA CRIANÇA	R.: Júpiter, 903	Jardim Paraíso	3467-1965
54	CEI PARQUE GUARANI	Av.: Evangelista Justino Espíndola, 25	Parque Guarani	3466-7199
55	CEI PEDACINHO DO CÉU	R.: São Miguel, 769	Boa Vista	3434-2063
56	CEI PEDRO IVO FIGUEIREDO DE CAMPOS	R.: Guanabara, 2.575	Fátima	3426-6230
57	CEI PEDRO PAULO HINGS COLIN (Dep.)	R.: São Clemente, 154	Itinga	3466-4312
58	CEI PEQUENA SEREIA	R.: Roberto Hermann, 37	Costa e Silva	3473-7754
59	CEI PEQUENO PRINCIPE	R.: Cidade de Mossoró, 105	Profipo	3465-6444
60	CEI PETER PAN	R.: Pastor Hans Müller, 138	Glória	3453-1077
61	CEI PONTE SERRADA	R.: Ponte Serrada, 1.095	Comasa	3434-0648
62	CEI RAIOS DE SOL	R.: João Miers, esquina c/ Rua Stª Edvirges, 32	Vila Nova	3434-0876
63	CEI SALETE KONECKI	R. Laercio Beninca, snº	Vila Nova	3433-5487
64	CEI SEMENTINHA	R.: Ricardo Karmann, 175	Iririu	3427-1617
65	CEI SIGELFRID POFFO	R.: Alwin Passold, 07	Vila Nova	3439-0489

66	CEI SILVIA REGINA CAVALHEIRO	R.:Lorival Leite Palhares, s/n	Parque Guarani	3436-0606
67	CEI SOL NASCENTE	R.: Arlindo Pereira Macedo, 225	Itaum	3426-4308
68	CEI SONHO DE CRIANÇA	R.: José Gomes de Freitas,160	Costa e Silva	3427-4184
69	CEI TERESA CAMPREGHER MOREIRA	R.: Papa João Paulo I, 215	Jardim Iririú	3437-5450
70	CEI ZÉ CARIOCA	R.: Voluntários da Pátria, 110	Itaum	3436-0128
71	CEI ZILDA ARNS NEUMANN	R.: Laranjal, s/nº	Parque Guarani	3463-2257
<b>DEMAIS UNIDADES</b>				
1	Biblioteca Pública Municipal Rolf Colín	R.: Eugênio Lepper, s/nº	Centro	3422-7000
2	Biblioteca Pública - Prof. Gustavo Ohde	R.: Olava Bilac, s/n	Pirabeiraba	3424-0372
3	SEDE - Secretaria de Educação	R.: Itajaí, 410	Centro	3431-3038
4	Centro de Distribuição da Secretaria de Educação	Avenida Marques de Olinda, 2900	Glória	3422-8048/ 3436-6644
<b>UNIDADES DE ENSINO PROFISSIONALIZANTE</b>				
1	CESITA	R.: Monsenhor Gercino, 1.040	Itaum	3489-7900
2	CENTRO XV	R.: Brigada Lopes, 153	Glória	3453-2555
3	CESA - EM de Saúde - M <sup>a</sup> Carola Keller	R.: Iririú, 2.475	Iririú	3425-0114
4	ESCOLA TÊXTIL	R.: Albano Schmidt, 4.650	Comasa	3434-1616
5	CASA BRASIL SUL	R.: Julia Teixeira Delmonego, 120	João Costa	3466-2436
6	CASA BRASIL NORTE	R.: Joana Longen Tenfen, 46	Jardim Iririú	3467-9147
7	CASA BRASIL NORDESTE	R.: Helena Casagrande, 1.218	Aventureiro	3425-3036
8	C E T E L	R.: Cidade de Arco Verde, 1.080	Boehmerwald	3463-1307

### Justificativa para exigência de índices financeiros

A Secretaria de Administração e Planejamento do Município de Joinville vem, pela presente, justificar a exigência dos índices financeiros previstos no Edital de **Pregão Eletrônico nº 123/2020**.

Item 10 – DOCUMENTOS DE HABILITAÇÃO, subitem 10.6 alínea “Y” - Demonstrativos dos Índices, serão habilitadas apenas as proponentes que apresentarem índices que atendam as condições abaixo:

Liquidez Geral > 1,00

Solvência Geral > 1,00

Liquidez Corrente > 1,00

Verifica-se que o Edital da Licitação em pauta atende plenamente a prescrição legal, pois a comprovação da boa situação financeira da empresa está sendo feita de forma objetiva, através do cálculo de índices contábeis previstos no subitem 10.6 “Y” do Edital, apresentando a fórmula na qual deverá ser calculado cada um dos

índices e o limite aceitável de cada um para fins de julgamento.

O **índice de Liquidez Geral** indica quanto a empresa possui em disponibilidade, bens e direitos realizáveis no curso do exercício seguinte para liquidar suas obrigações, com vencimento neste mesmo período.

O **índice de Solvência Geral** indica o grau de garantia que a empresa dispõe em Ativos (totais), para pagamento do total de suas dívidas. Envolve além dos recursos líquidos, também os permanentes.

O **índice de Liquidez Corrente** identifica a capacidade de pagamento da empresa a curto prazo, considerando tudo o que se converterá em dinheiro (a curto prazo), relacionando com tudo o que a empresa já assumiu como dívida (a curto prazo).

Para os três índices exigidos no Edital em referência (LG, SG e LC), o resultado  $> 1,00$  é indispensável à comprovação da boa situação financeira da proponente.

Desse modo, os índices estabelecidos para a Licitação em pauta não ferem o disposto no art. 31, da Lei 8.666/93 e em conformidade com a Instrução Normativa SEGES/MP nº 3, de 26 de abril de 2018, bem como foram estabelecidos no seu patamar mínimo aceitável para avaliar a saúde financeira do proponente.



Documento assinado eletronicamente por **Rubia Mara Beilfuss, Diretor (a) Executivo (a)**, em 30/06/2020, às 15:20, conforme a Medida Provisória nº 2.200-2, de 24/08/2001, Decreto Federal nº8.539, de 08/10/2015 e o Decreto Municipal nº 21.863, de 30/01/2014.



Documento assinado eletronicamente por **Miguel Angelo Bertolini, Secretário (a)**, em 30/06/2020, às 15:35, conforme a Medida Provisória nº 2.200-2, de 24/08/2001, Decreto Federal nº8.539, de 08/10/2015 e o Decreto Municipal nº 21.863, de 30/01/2014.




A autenticidade do documento pode ser conferida no site <https://portalsei.joinville.sc.gov.br/> informando o código verificador **6588202** e o código CRC **BF2A5241**.


Avenida Hermann August Lepper, 10 - Bairro Saguauçu - CEP 89221-005 - Joinville - SC -  
[www.joinville.sc.gov.br](http://www.joinville.sc.gov.br)

20.0.029767-0


6588202v3

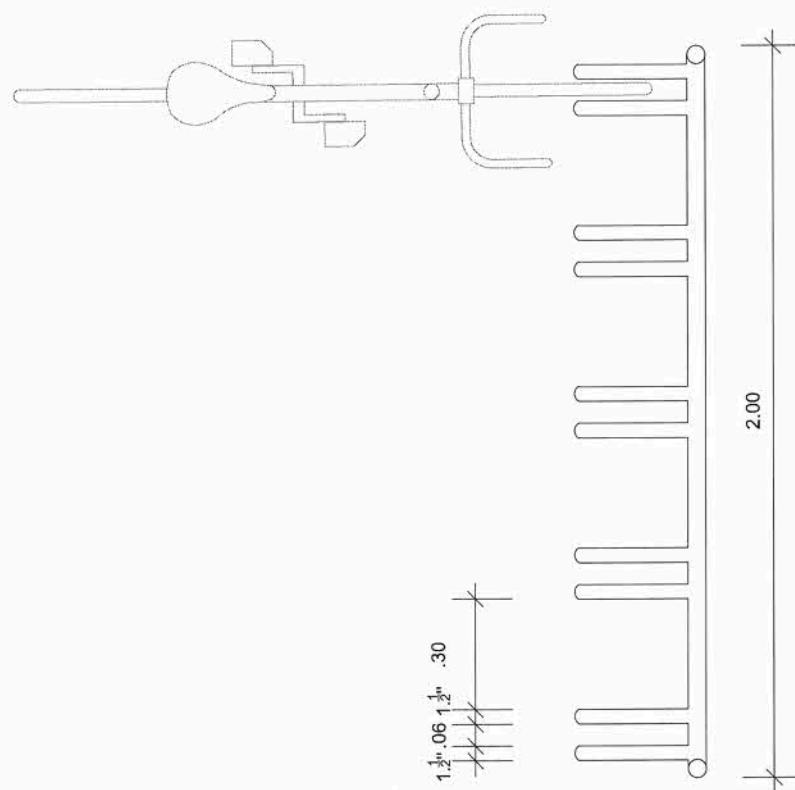


PLANTA BAIXA

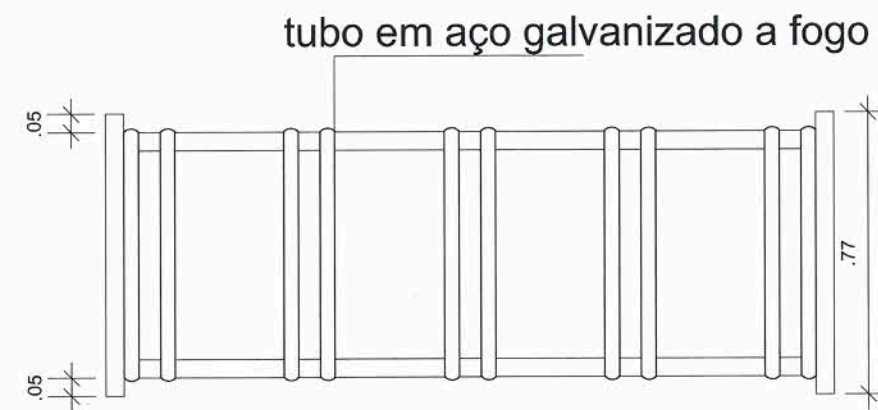

VISTA FRONTAL

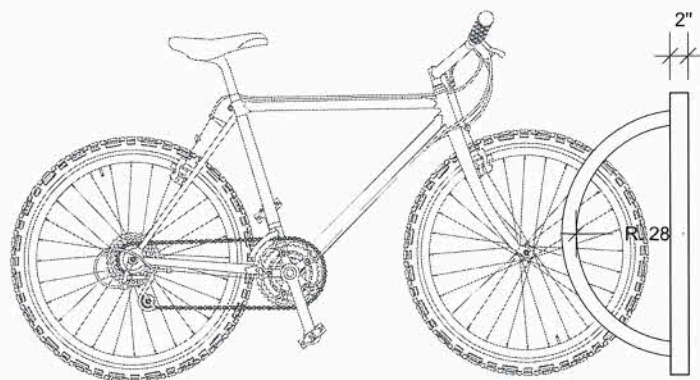

VISTA LATERAL

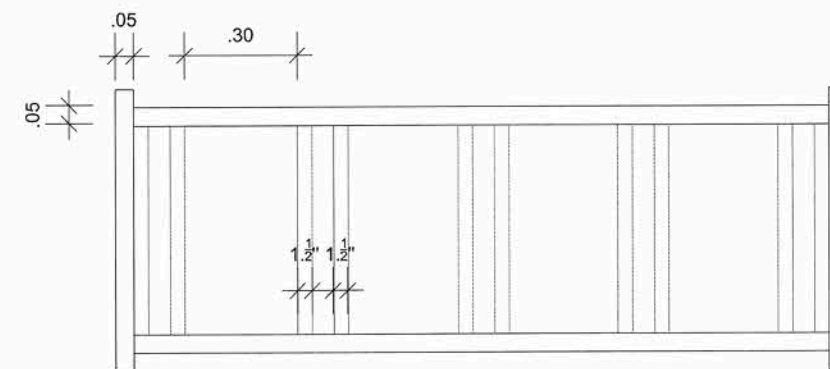


VISTA POSTERIOR


METRAGEM:	1.54m <sup>2</sup>
Nº DE VAGAS:	5
COMPRIMENTO:	2.00m
ALTURA:	0.77m

<p>SECRETARIA DE EDUCAÇÃO Rua Itajaí, 390 - Centro Joinville / SC - CEP 89.201-090 Telefone: (47) 3431-3000 Email: educacao@joinville.sc.gov.br www.joinville.sc.gov.br</p>	BICICLETÁRIO	Nome da Obra / Endereço: SECRETARIA DE EDUCAÇÃO RUA ITAJAÍ, Nº 290 - CENTRO - JOINVILLE/SC		
	Requerente: Secretaria Municipal de Educação	Conteúdo: PLANTA BAIXA VISTAS BICICLETÁRIO	Núm. Prancha:  01 / 01	
	Proprietário: Prefeitura Municipal de Joinville CNPJ: 83.468.833/0001-90	Responsável Técnico: Eng. Rosane Meba CREA/SC 040.682-9	Desenho: Letícia	Arq. Eletrônico: Bicicletário.dwg
	Matrícula 14.157	Modificação: 00	Data: 11.01.2019	Escala: 1:20




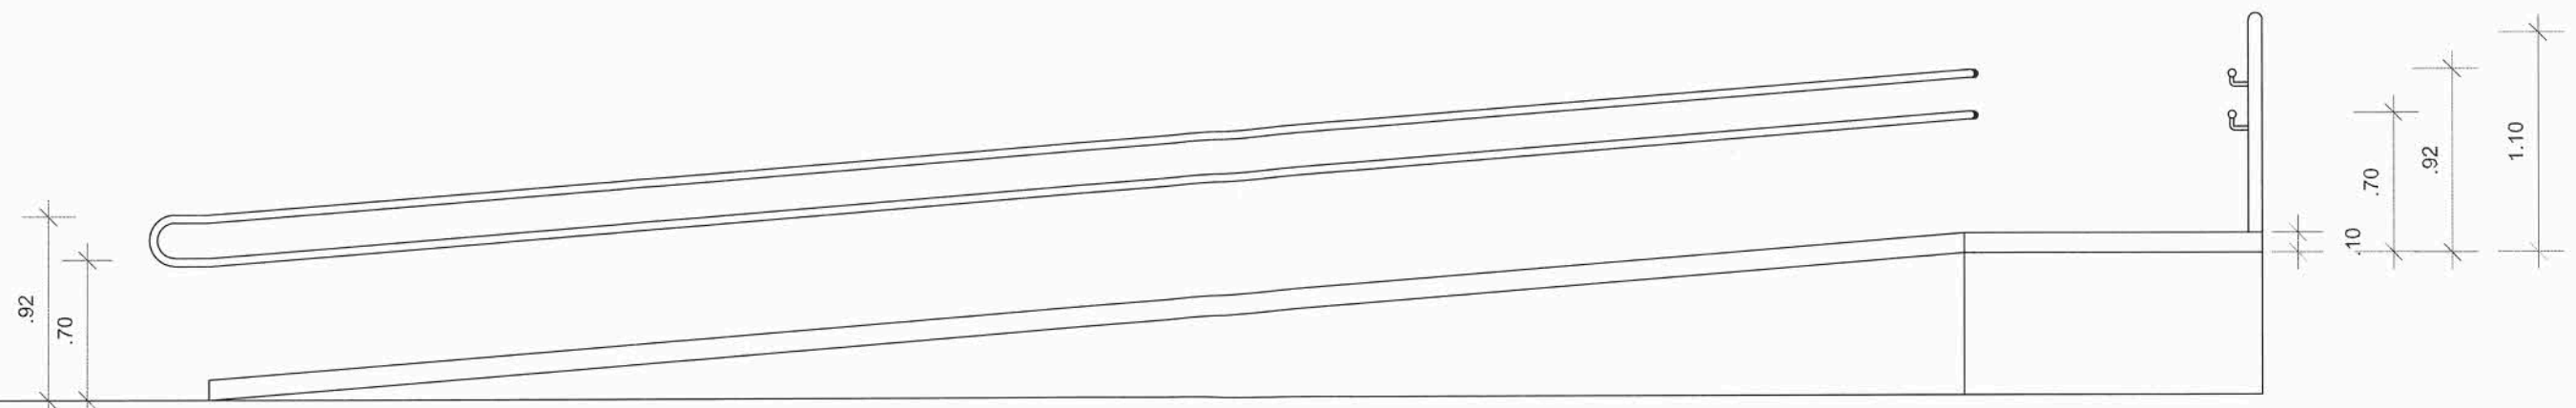

VISTA  
ESC: 1/35

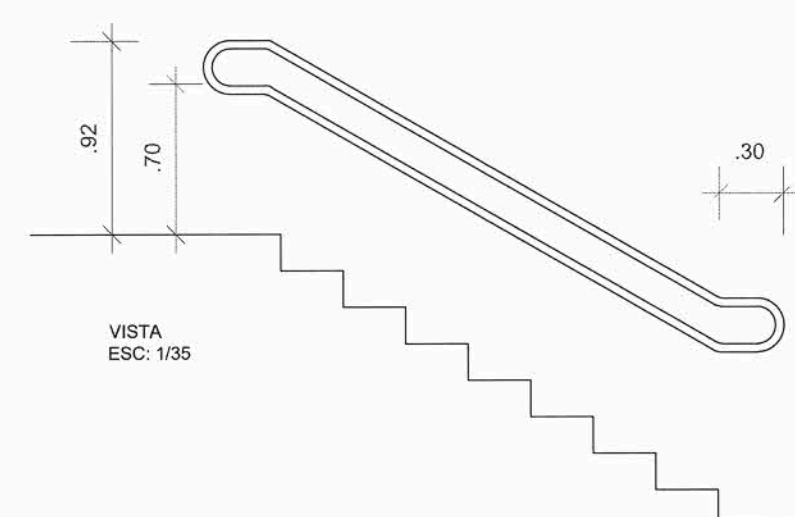

VISTA  
ESC: 1/35

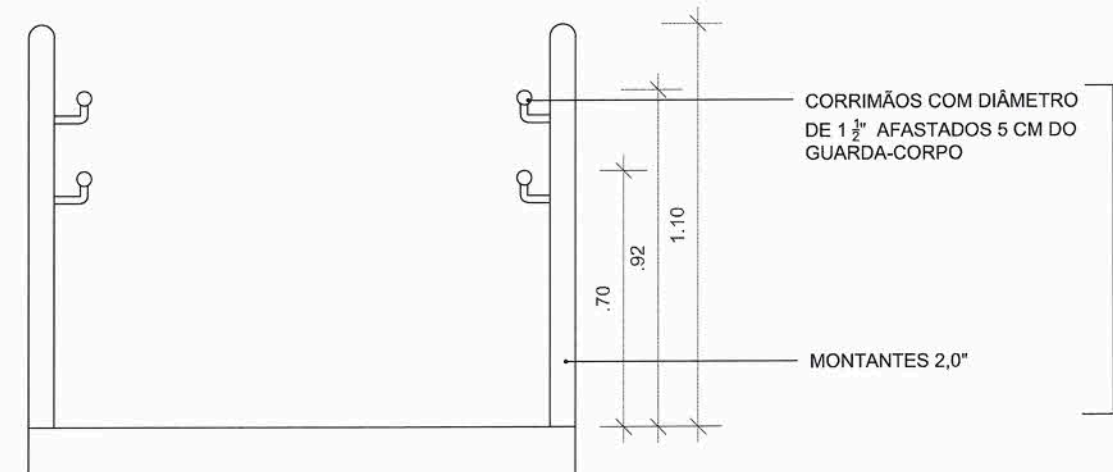

DETALHAMENTO  
ESC: 1/20

CORRIMÃOS COM DIÂMETRO DE 1 1/2" AFASTADOS 5 CM DO GUARDA-CORPO


MONTANTES 2,0"

ESPESSURA DO AÇO 2,0mm


OBSERVAÇÕES:

- 1- O GUARDA-CORPO, OS CORRIMÃOS, TODOS OS SEUS COMPONENTES, INCLUSIVE ANCORAGENS SERÃO EM AÇO GALVANIZADO.
- 2- O GUARDA-CORPO E OS CORRIMÃOS DEVERÃO ATENDER AS EXIGÊNCIAS DAS NORMAS TÉCNICAS DA ABNT, PRINCIPALMENTE NBR 14718:2008, NBR 9050:2015.


SECRETARIA DE EDUCAÇÃO Rua Itajaí, 290 - Centro Joinville / SC - CEP 89.201-090 Telefone: (47) 3431-3010 Email: educacao@joinville.sc.gov.br www.joinville.sc.gov.br	<b>CORRIMÃO DUPLO</b>	Nome da Obra / Endereço: SECRETARIA DE EDUCAÇÃO Rua Itajaí, nº 290 - Centro - Joinville/SC	
	Requerente: Secretaria de Educação	Conteúdo: VISTAS CORRIMÃO DUPLO	Núm. Prancha: 01 / 01
Proprietário: Prefeitura Municipal de Joinville	Resp. técnico - projeto: Rosane Mebs CREA 40682-9	Assinatura: Rosane Mebs Secretária de Educação Matrícula 14.187	Escala: INDICADA
	Desenho: Zimmermann	Arq. Eletrônico: Zimmermann	Modificação: OO
			Data: 19/09/2018

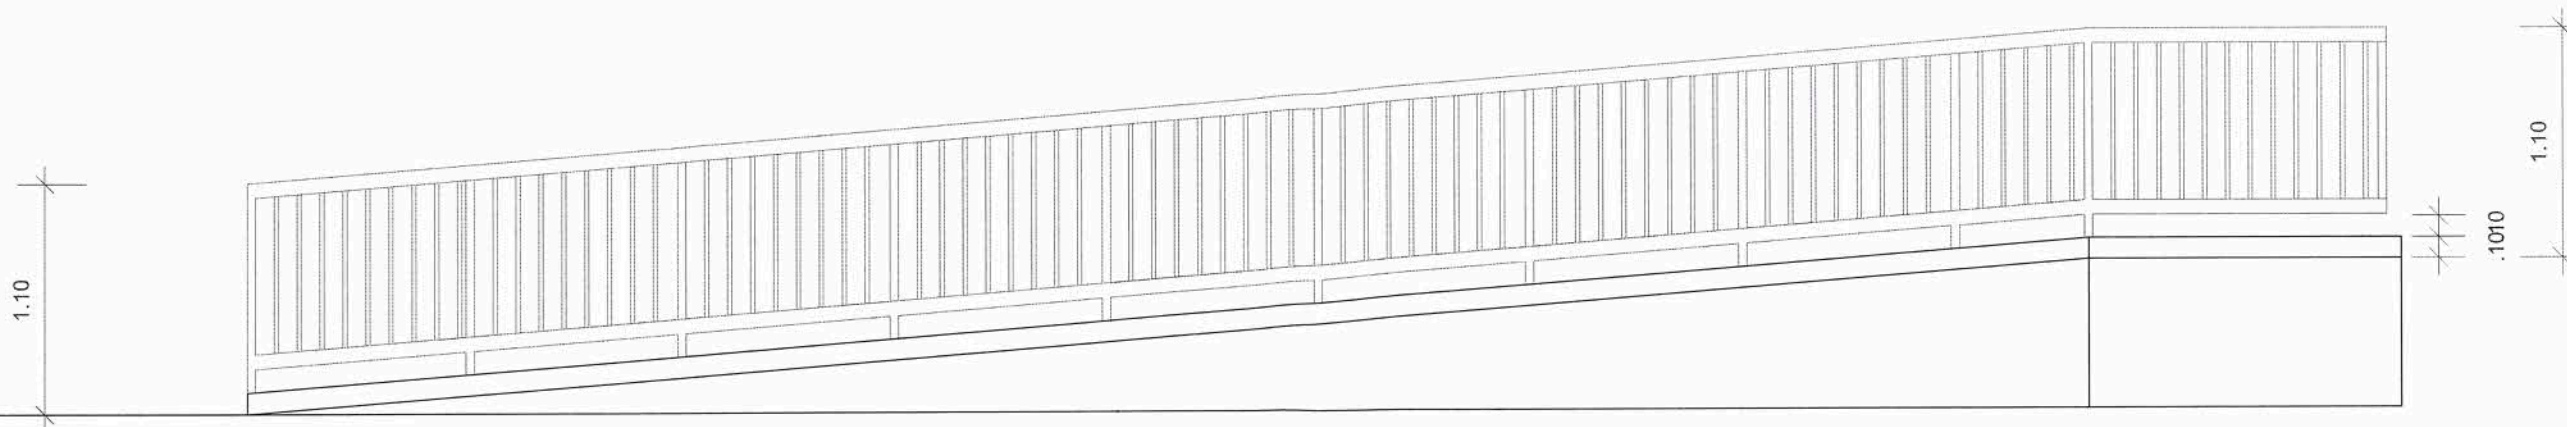

VISTA  
ESC: 1/35

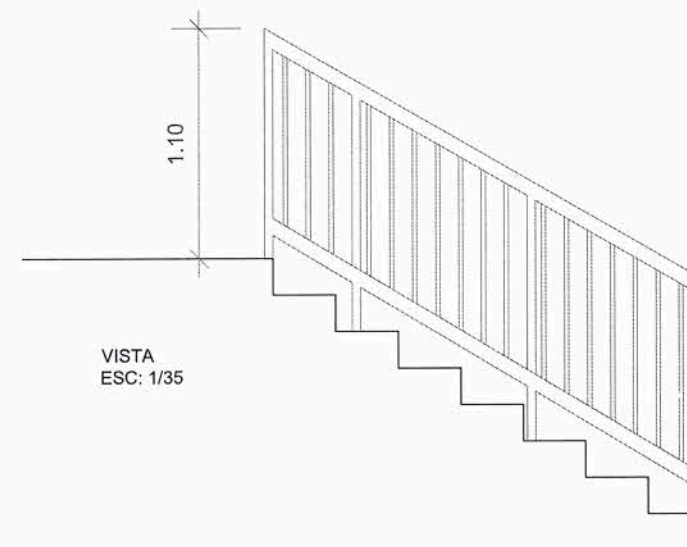

VISTA  
ESC: 1/35

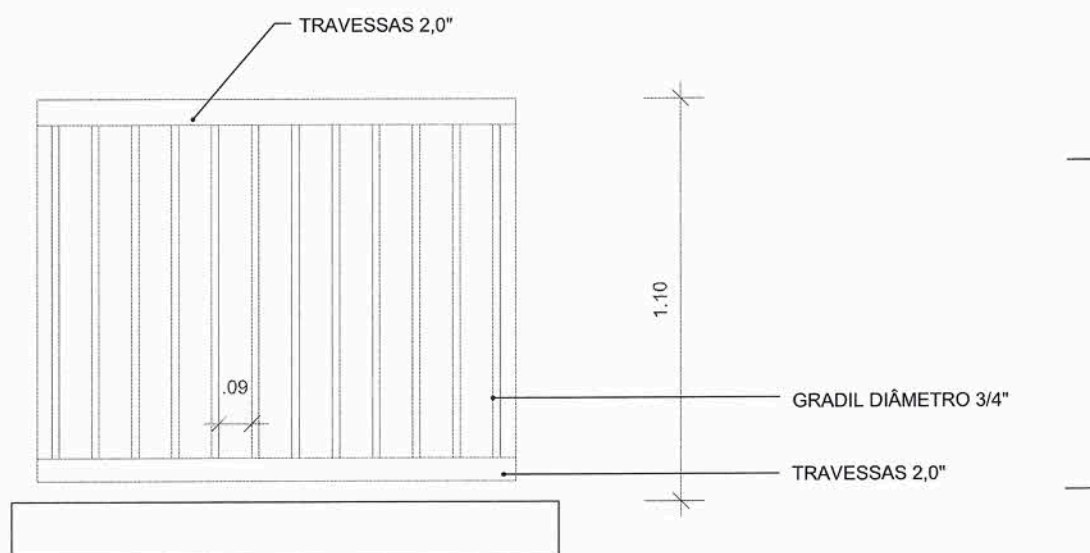


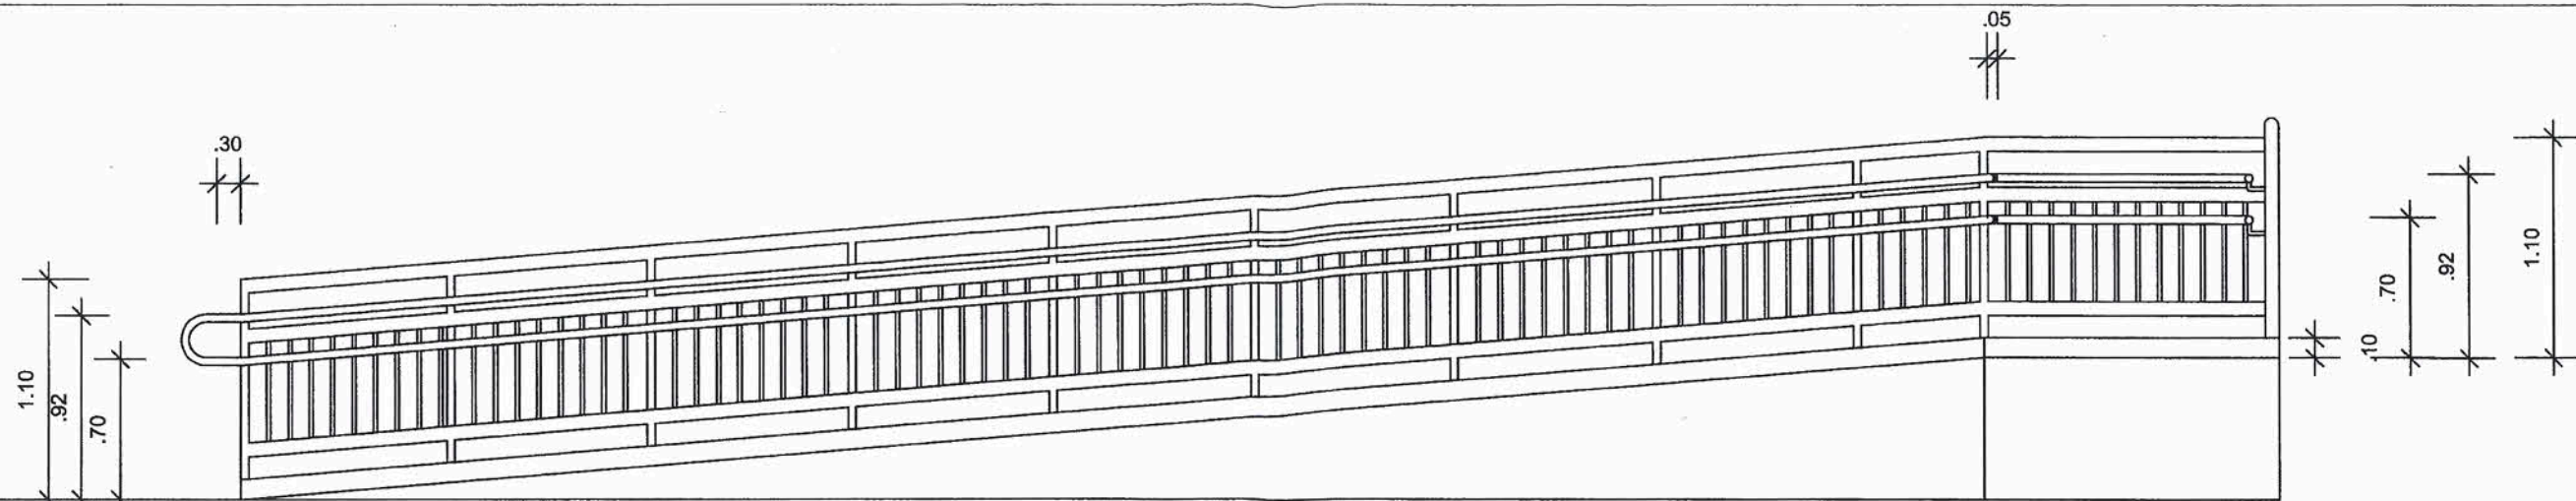
DETALHAMENTO  
ESC: 1/20

OBSERVAÇÕES:


1- O GUARDA-CORPO, OS CORRIMÃOS, TODOS OS SEUS COMPONENTES, INCLUSIVE ANCORAGENS SERÃO EM AÇO GALVANIZADO.

2- O GUARDA-CORPO E OS CORRIMÃOS DEVERÃO ATENDER AS EXIGÊNCIAS DAS NORMAS TÉCNICAS DA ABNT, PRINCIPALMENTE NBR 14718:2008, NBR 9050:2015.


 SECRETARIA DE EDUCAÇÃO Rua Itajaí, 290 - Centro Joinville / SC - CEP 89 201-090 Telefone: (47) 3431-3010 Email: educacao@joinville.sc.gov.br www.joinville.sc.gov.br	<b>GUARDA-CORPO TIPO GRADIL</b>	Nome da Obra / Endereço: SECRETARIA DE EDUCAÇÃO Rua Itajaí, nº 290 - Centro - Joinville/SC		Núm. Prancha:  <div style="text-align: center; font-size: 2em;">01 / 01</div>	
	Requerente: Secretaria de Educação Proprietário: Prefeitura Municipal de Joinville	Conteúdo: INSTALAS GUARDA-CORPO TIPO GRADIL	Resp. técnico - projeto: Rosane Mebs CREA 40682-9		
Desenho: Zimmermann		Arq. Eletrônico: Zimmermann	Modificação: OO	Data: 19/09/2018	Escala: INDICADA



VISTA  
ESC: 1/35

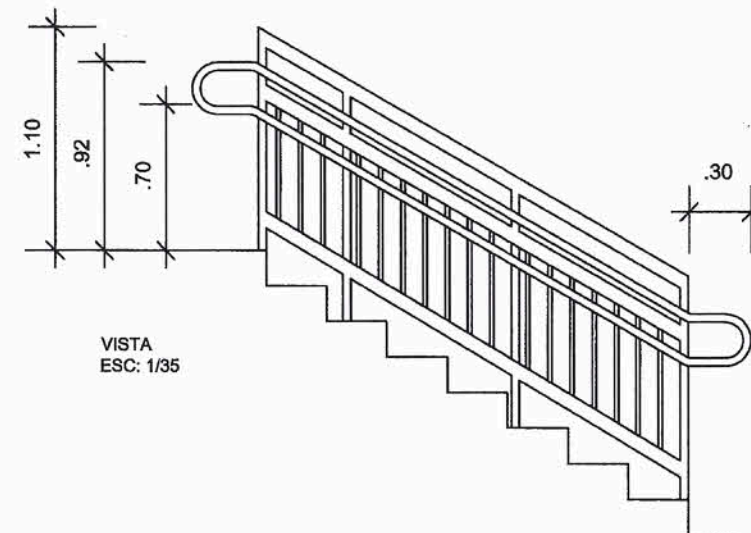

VISTA  
ESC: 1/35

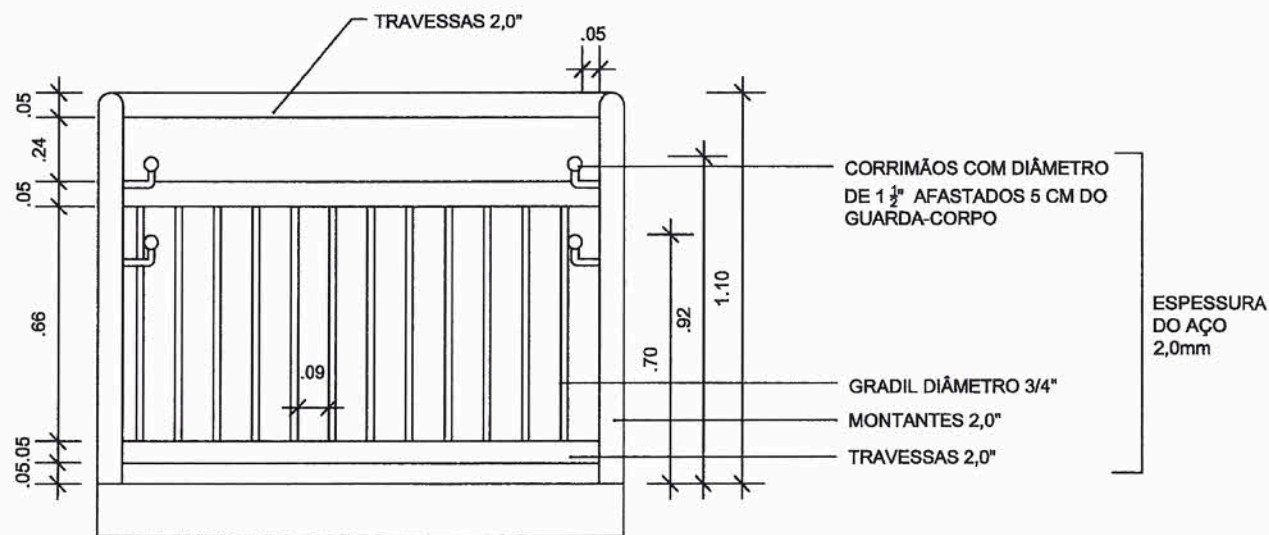


DETALHAMENTO  
ESC: 1/20


OBSERVAÇÕES:

- 1- O GUARDA-CORPO, OS CORRIMÃOS, TODOS OS SEUS COMPONENTES, INCLUSIVE ANCORAGENS SERÃO EM AÇO GALVANIZADO.
- 2- O GUARDA-CORPO E OS CORRIMÃOS DEVERÃO ATENDER AS EXIGÊNCIAS DAS NORMAS TÉCNICAS DA ABNT, PRINCIPALMENTE NBR 14718:2008, NBR 9050:2015.


	<b>GUARDA-CORPO E CORRIMÃO</b>	Nome da Obra / Endereço: SECRETARIA DE EDUCAÇÃO Rua Itajaí, nº 290 - Centro - Joinville/SC	
	Requerente: Secretaria de Educação	Conteúdo: VISTAS GUARDA-CORPO E CORRIMÃO	Núm. Prancha: 01 / 01
Proprietário: Prefeitura Municipal de Joinville	Resp. técnico - projeto: Rosane Mebs CREA 40682-9	Escala: INDICADA	
	Sônia Regina V. Fachini Secretária de Educação Matrícula 14.187	Desenho: Zimmermann	Arq. Eletrônico: Zimmermann
		Modificação: 00	Data: 19/09/2018

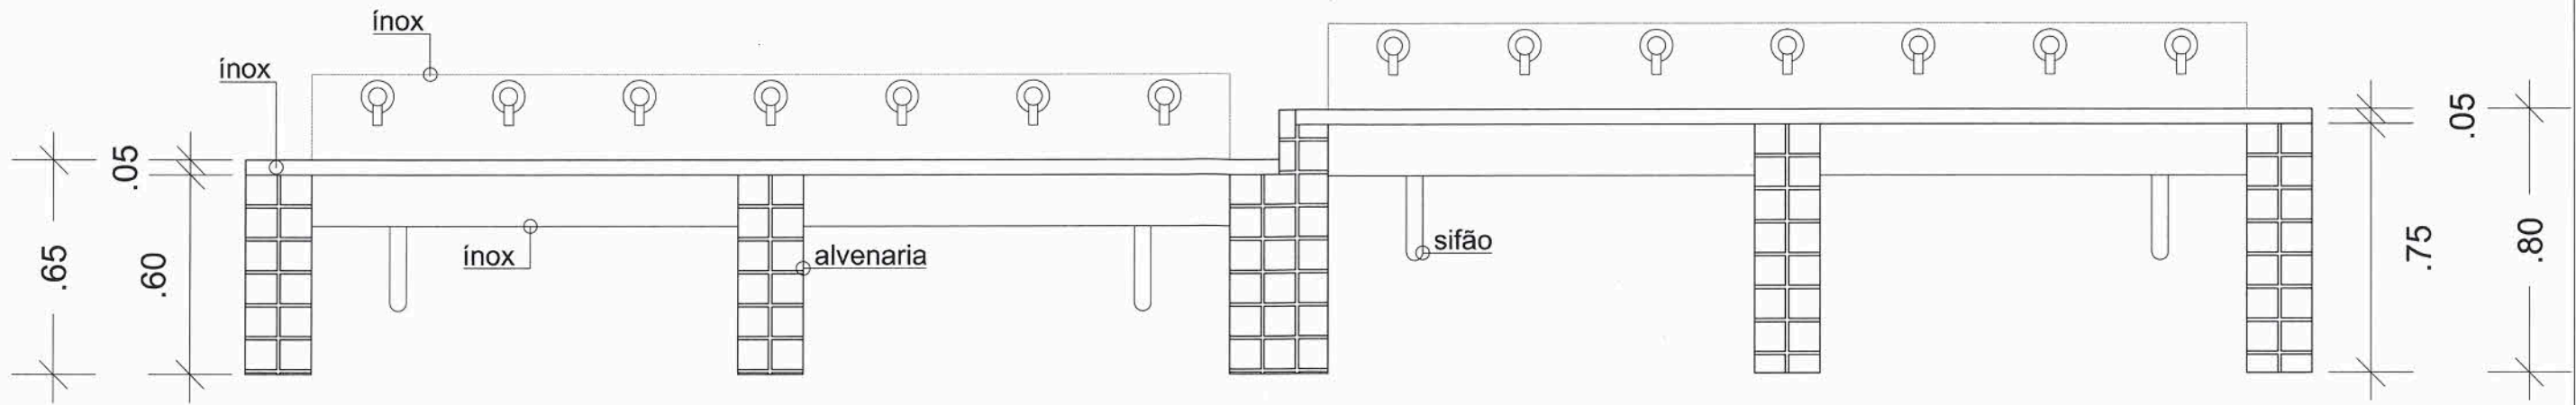


VISTA FRONTAL

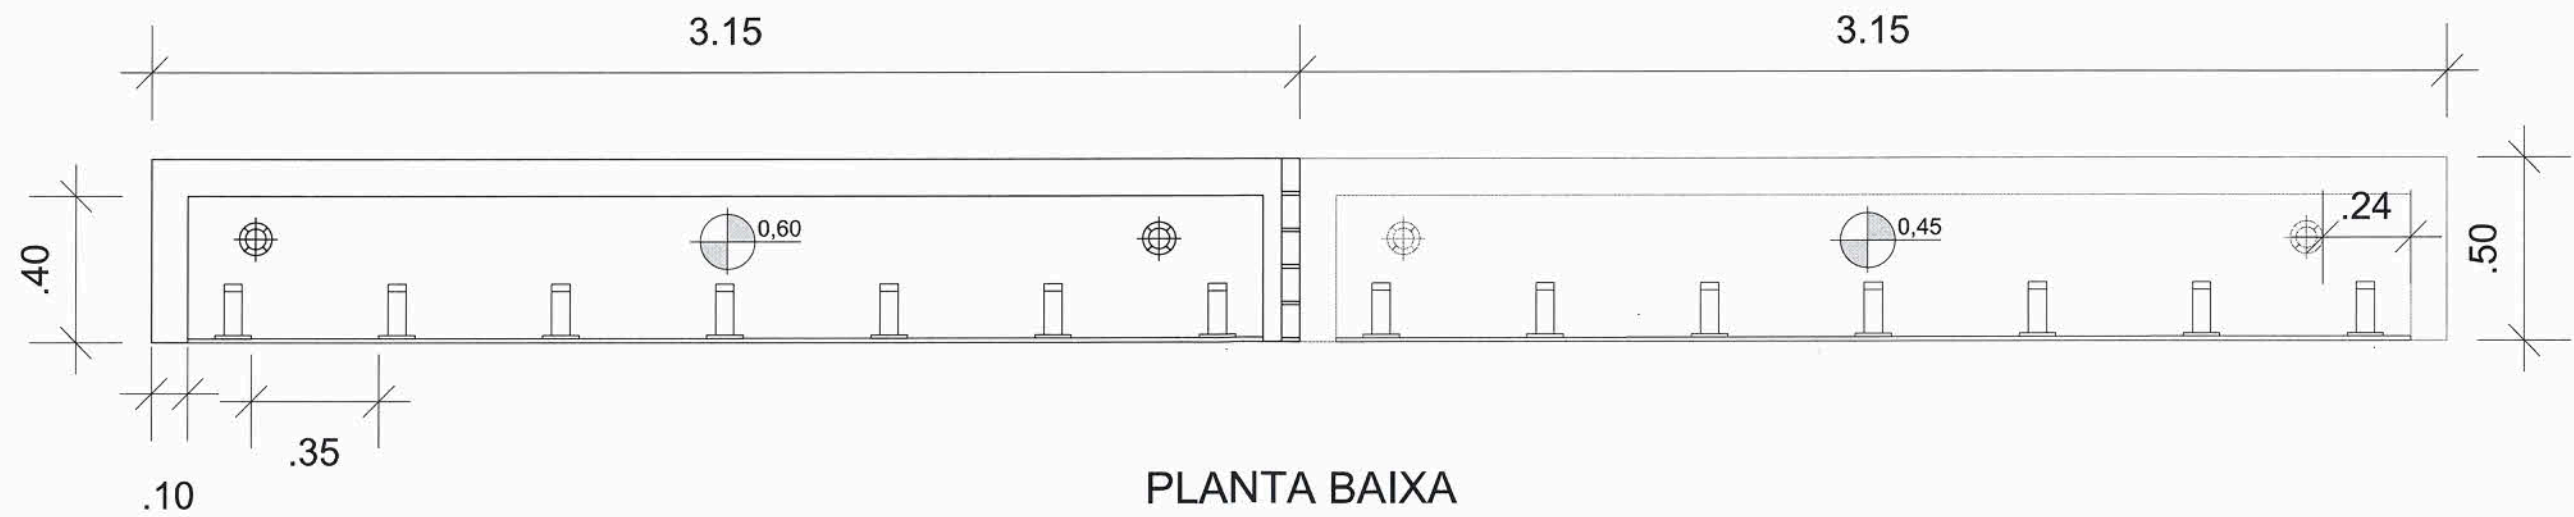


PLANTA BAIXA

SECRETARIA DE EDUCAÇÃO Rua Itajaí, 390 - Centro Joinville / SC - CEP 89.201-090 Telefone: (47) 3431-3000 Email: educacao@joinville.sc.gov.br www.joinville.sc.gov.br	LAVATÓRIO COLETIVO- ESCOVÓDROMO	Nome da Obra / Endereço: SECRETARIA DE EDUCAÇÃO RUA ITAJAÍ, Nº 290 - CENTRO - JOINVILLE/SC		
	Requerente: Secretaria Municipal de Educação	Conteúdo: PLANTA BAIXA VISTA FRONTAL LAVATÓRIO COLETIVO - ESCOVÓDROMO		Núm. Francha:  01 / 02
	Proprietário: Prefeitura Municipal de Joinville CNPJ: 03.109.628/0001-90	Responsável Técnico: Eng. Rosane Mebes CREA/SC 040.682-9		Escala: 1:20
		Desenho: Letícia	Arq. Eletrônico: Lavatório Coletivo - Escovódromo.dwg	Modificação: 00

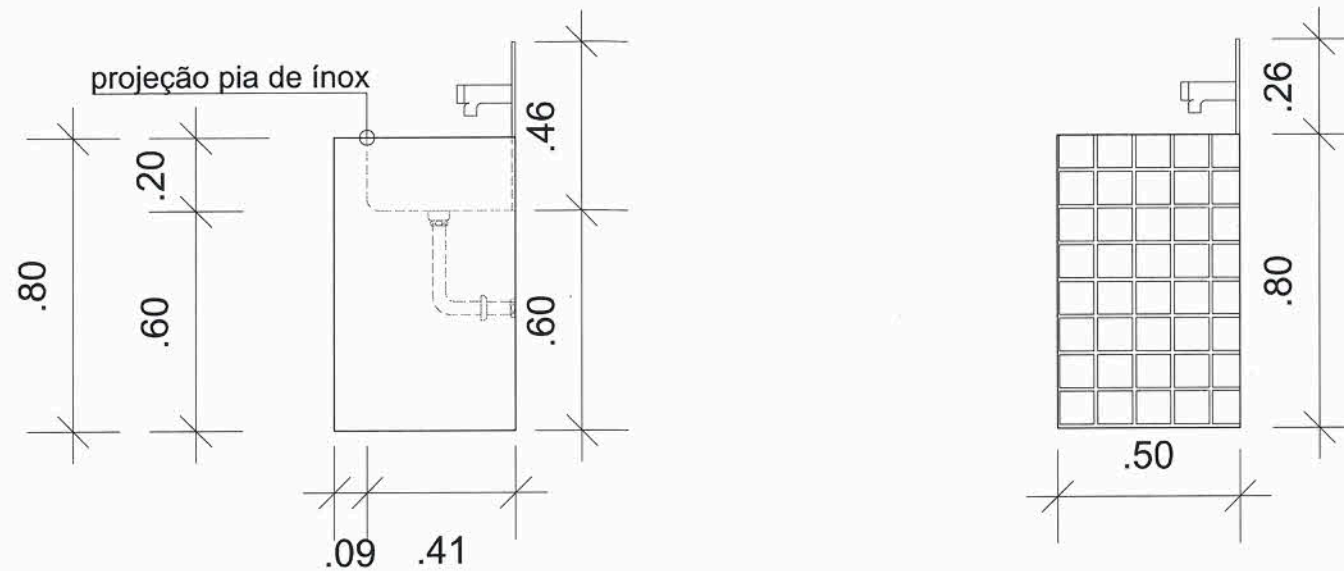


VISTA LATERAL PARTE SUPERIOR:80cm

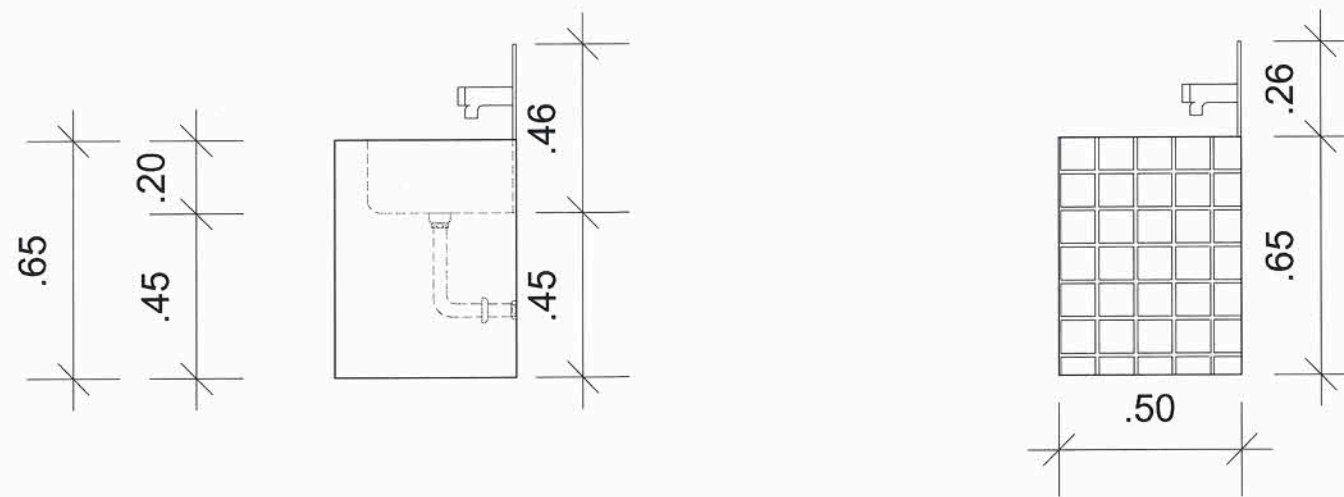


VISTA LATERAL PARTE INFERIOR:65cm

SECRETARIA DE EDUCAÇÃO Rua Itajaí, 390 - Centro Joinville / SC - CEP: 89.201-090 Telefone: (47) 3431-3000 Email: educacao@joinville.sc.gov.br www.joinville.sc.gov.br	LAVATÓRIO COLETIVO- ESCOVÓDROMO	Nome da Obra / Endereço: SECRETARIA DE EDUCAÇÃO RUA ITAJAÍ, Nº 290 - CENTRO - JOINVILLE/SC			
	Requerente: Secretaria Municipal de Educação	Conteúdo: VISTA LATERAL PARTE SUPERIOR:80cm VISTA LATERAL PARTE INFERIOR:65cm		Núm. Prancha:  02 / 02	
	Proprietário: Prefeitura Municipal de Joinville CNPJ: 09.369.030/0001-10	Responsável Técnico: Eng. Rosane Mebs CREA/SC 040.682-9			
		Desenho: Letícia	Arq. Eletrônico: Lavatório Coletivo - Escovódromo.dwg	Modificação: 00	Data: 11.01.2019

### VISTA FRONTAL

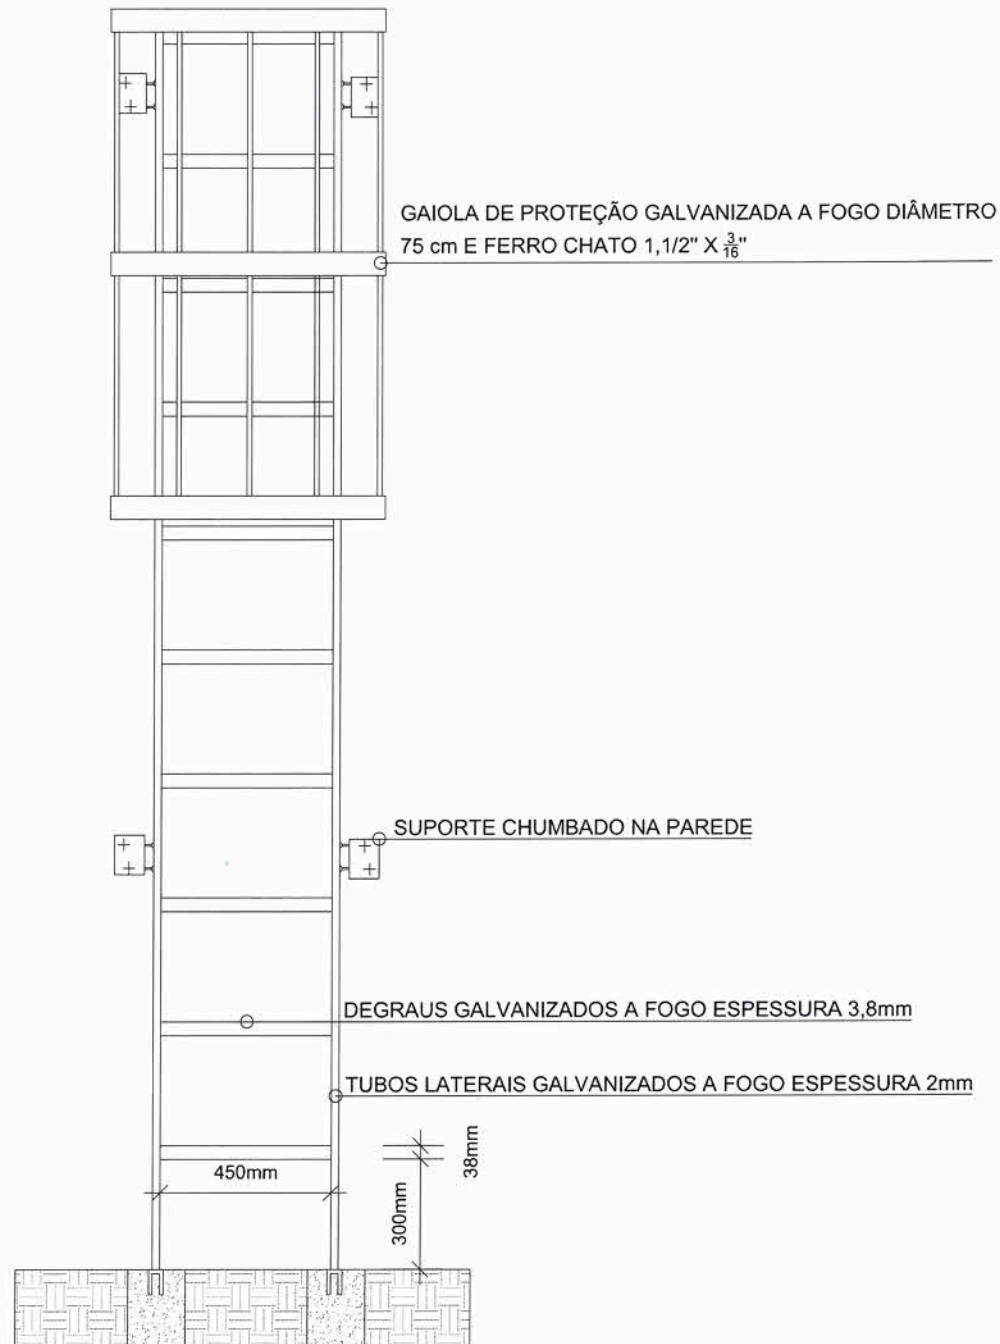

### VISTA LATERAL

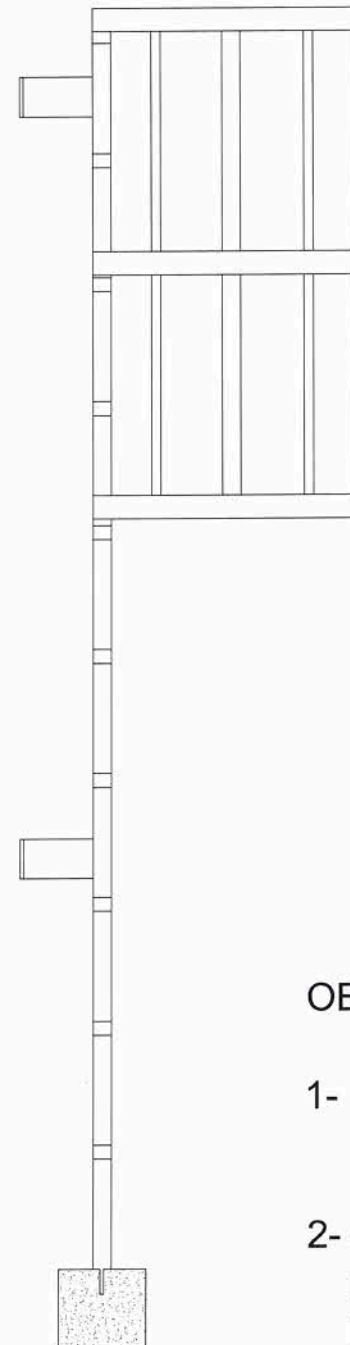

### DETALHAMENTO GAIOLA DE PROTEÇÃO



### OBSERVAÇÕES:

- 1- TUBOS LATERAIS, DEGRAUS, GAIOLA DE PROTEÇÃO E TODOS OS SEUS COMPONENTES GALVANIZADOS A FOGO.
- 2- A ESCADA TIPO MARINHEIRO E TODOS OS SEUS COMPONENTES DEVERÃO ATENDER AS EXIGÊNCIAS DAS NORMAS TÉCNICAS DA ABNT PRINCIPALMENTE NBR- 6323, NR 18 e NR 12.

SECRETARIA DE EDUCAÇÃO Rua Itajaí, 390 - Centro Joinville / SC - CEP: 89.501-090 Telefone: (47) 343.11.3000 Email: educacao@joinville.sc.gov.br www.joinville.sc.gov.br	REPRESENTAÇÃO GRÁFICA	ESCADA MARINHEIRO		Núm. Francha:  01 / 01	
	Requerente: Secretaria Municipal de Educação	Conteúdo: VISTAS E DETALHAMENTO			
	Proprietário:  Prefeitura Municipal de Joinville CNPJ: 03.169.623/0001-10	Responsável Técnico: <b>Rosane Mebs</b> Gerente de Infraestrutura Rua Rosane Mebs Joinville/SC 89.062-9			
	Desenho: Letícia	Arq. Eletrônico: Escada Marinheiro.dwg	Modificação: 00	Data: 18.07.2019	Escala: 1:20