


RUA JOSÉ RIBEIRO SOARES BATISTA

TERRAPLANAGEM  
ESC. 1:100

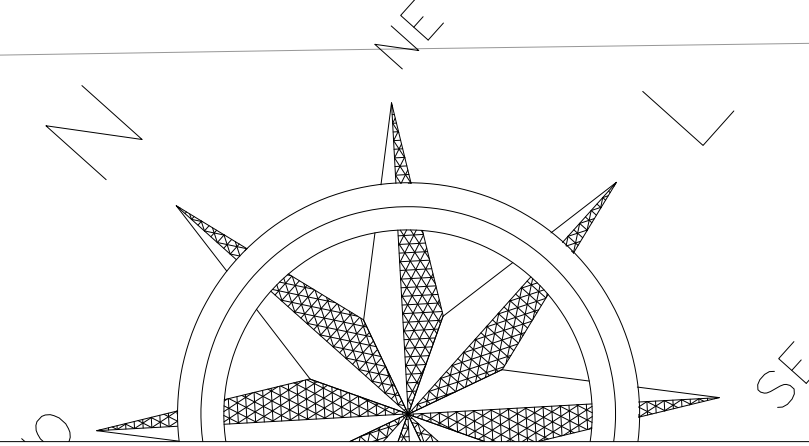

VOLUME TOTAL BASE MURO + PLATO					
SEÇÃO	F. CORTE	F. ATERRO	Volum. Corte Acum. (m³)	Volum. Aterro Acum. (m³)	Volume Líquido (m³)
BASE	1.0	1.0	216,36	21,64	194,72
PLATO	1.0	1.0	1148,52	111,15	1037,37
TOTAL			1364,88	132,79	1232,09 (corte)


DESNÍVEL GEOMÉTRICO MÁXIMO ÁREA DE INTERVENÇÃO	4,38M
ÁREA DE INTERVENÇÃO :	2259,63 M²

CONVENÇÕES:

- Projeção da Rua
- PERFIS DO TERRENO
- Poste
- LIMITE LOTE
- ÁREA A CONSTRUIR
- MURO DE ARRIMO
- Boca de Lobo

LEGENDA TERRAPLANAGEM

- CORTE: -2,729m ~ -1,000m
- CORTE: -1,000m ~ -0,500m
- CORTE: -0,500m ~ -0,040m
- TERRENO NATURAL: -0,040m ~ +0,000m
- ATERRO: +0,000m ~ +0,500m
- ATERRO: +0,500m ~ +1,648m

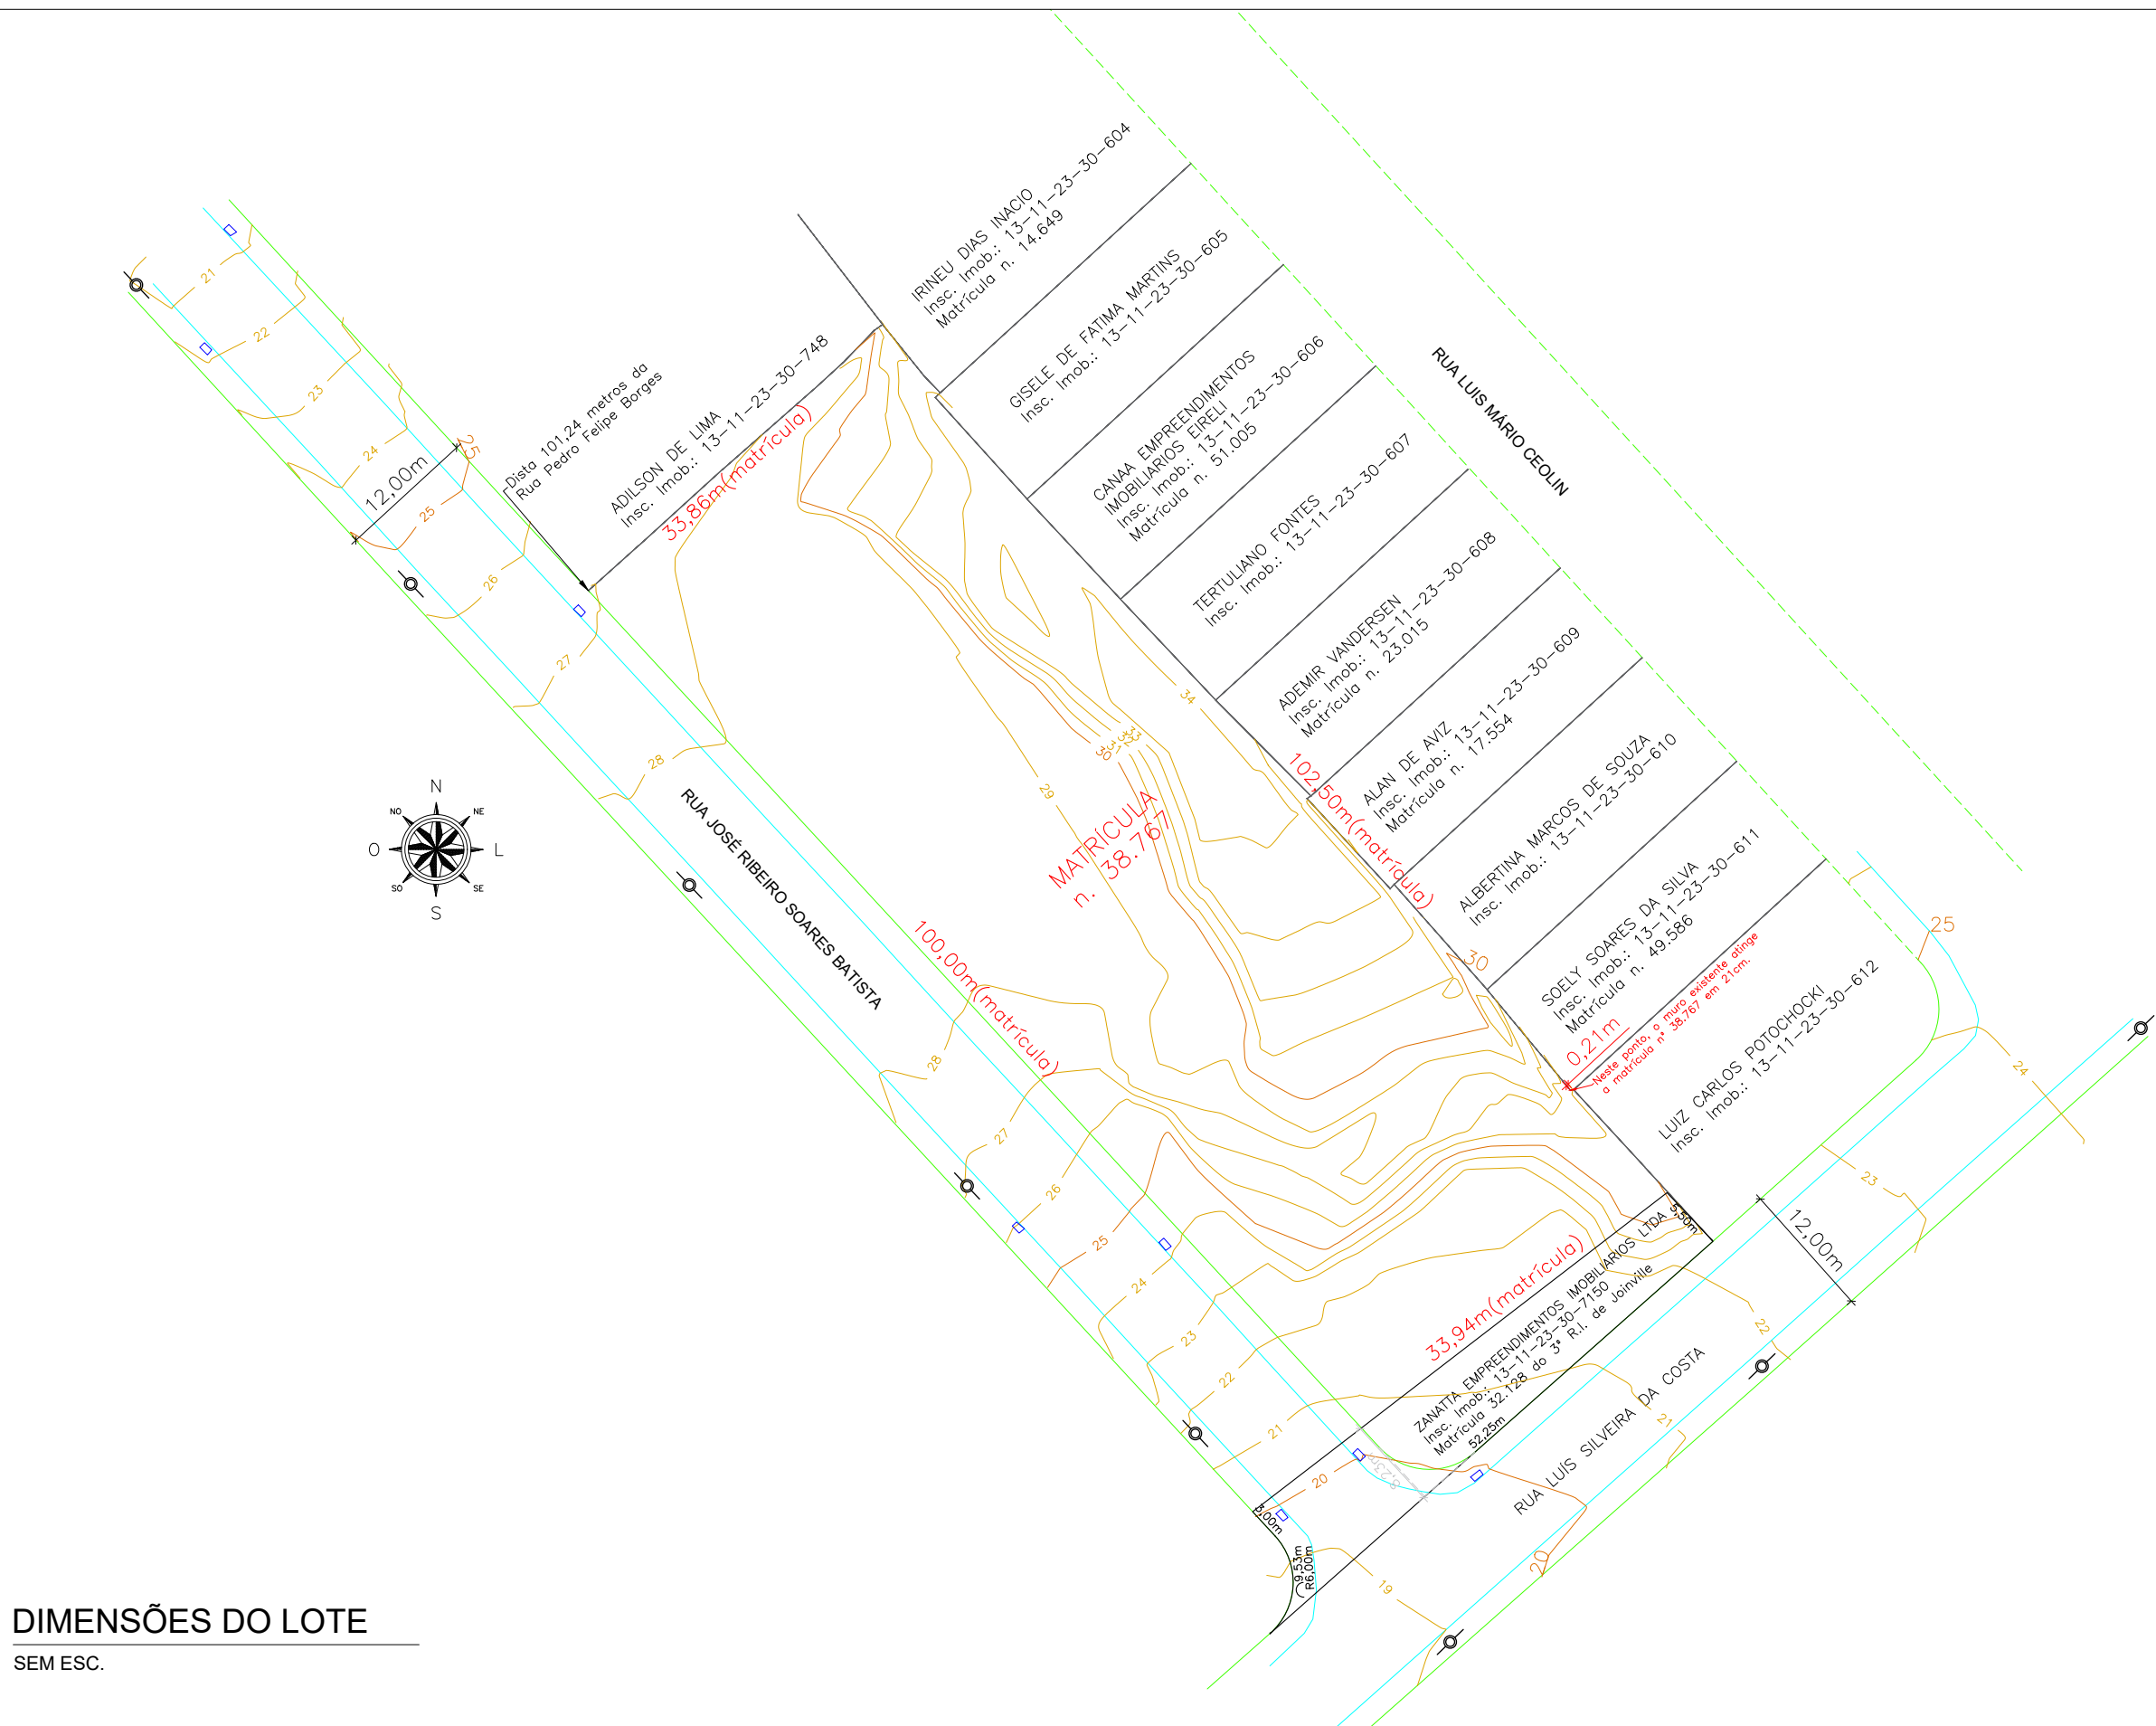

## PROJETO TERRAPLANAGEM

QUADRO DE REVISÕES	REVISÃO	DESCRIÇÃO	DATA	REVISÃO
REV. 01	REVISÃO TÉCNICA		10.08.2023	PROJETA

APROVAÇÕES

PROPRIETÁRIO	RESPONSÁVEL TÉCNICO
MUNICÍPIO DE JOINVILLE C.E.I. JARIVATUBA	FERNANDO STROTSCH CREA/SC 062522-0




**FERCON**



PROPRIETÁRIO	MUNICÍPIO DE JOINVILLE
EDIFICAÇÃO	C.E.I. JARIVATUBA
ENDEREÇO	Rua José Ribeiro Soares Batista, nº 155 Bairro: Jarivatuba, Joinville - SC
PROJETO	PROJETO TERRAPLANAGEM
CONTEÚDO	PLANTA ESTACAS PLATO
ETAPA	PROJETO
DATA	06.08.2023
INDICAÇÃO	PTR 01/02












FERNANDO STROTSCH EMPREITEIRA - CREA: nº 062522-0 - CNPJ: 04.448.771/0001-96  
Rua São da Serrinha, 664 - Box 18 - Centro - Joinville - SC - CEP: 89202-200 | Fone: (47) 3611-8011 | e-mail: engstrotsch@bol.com.br



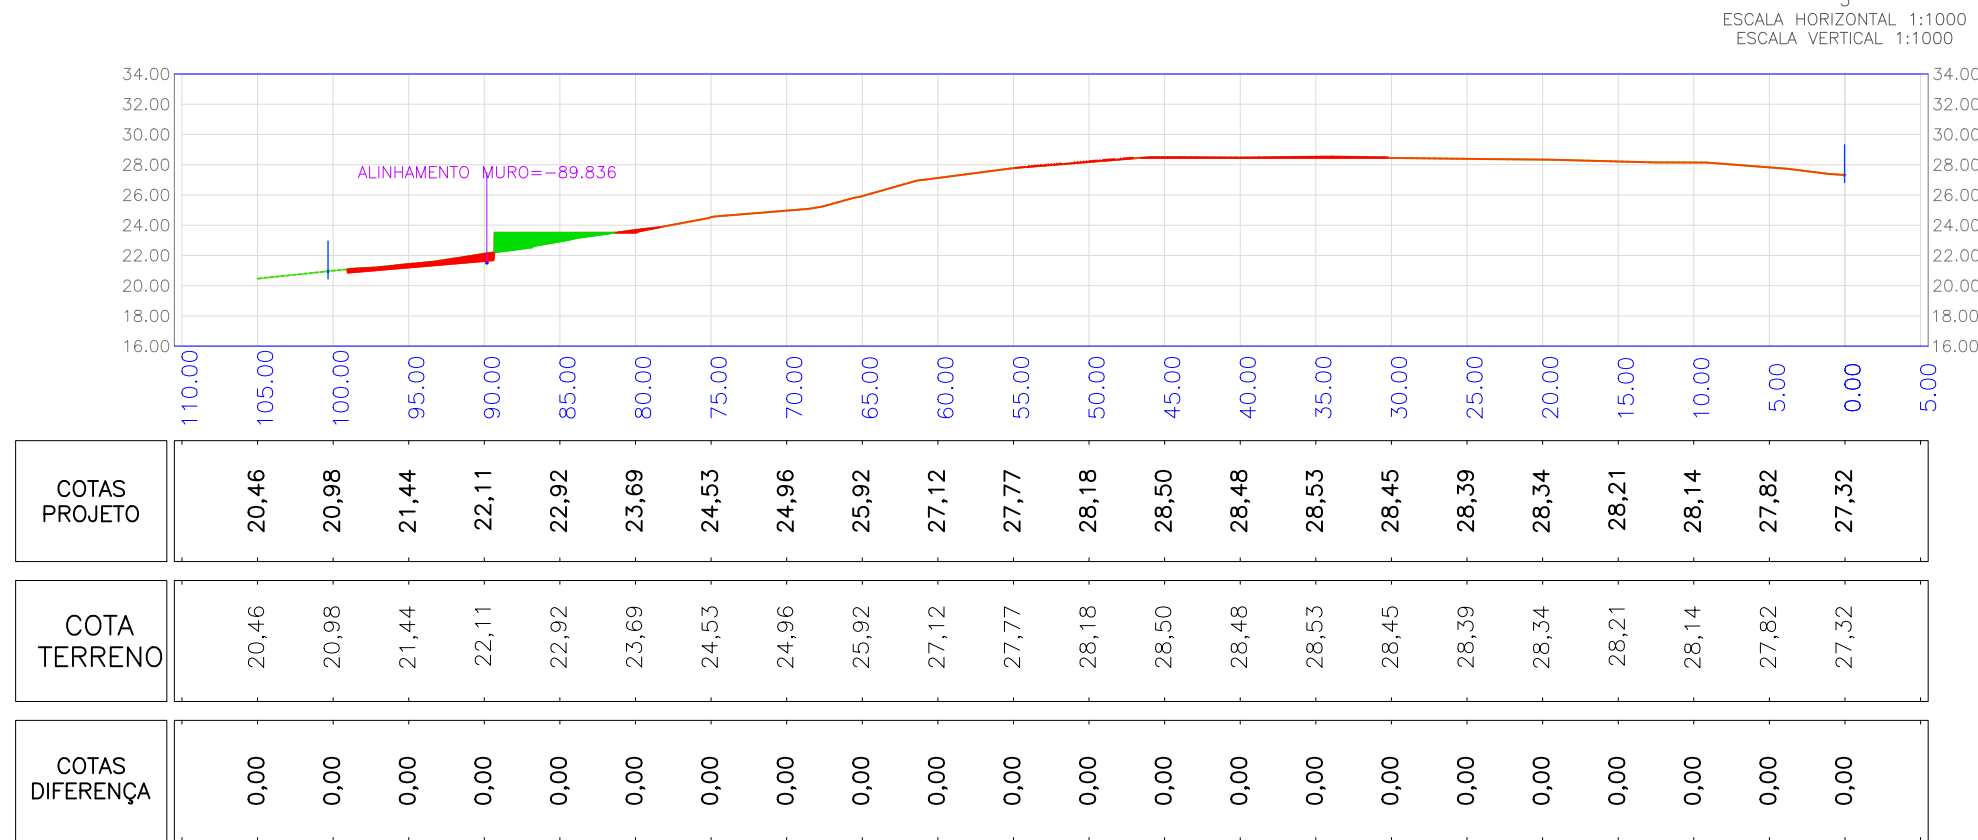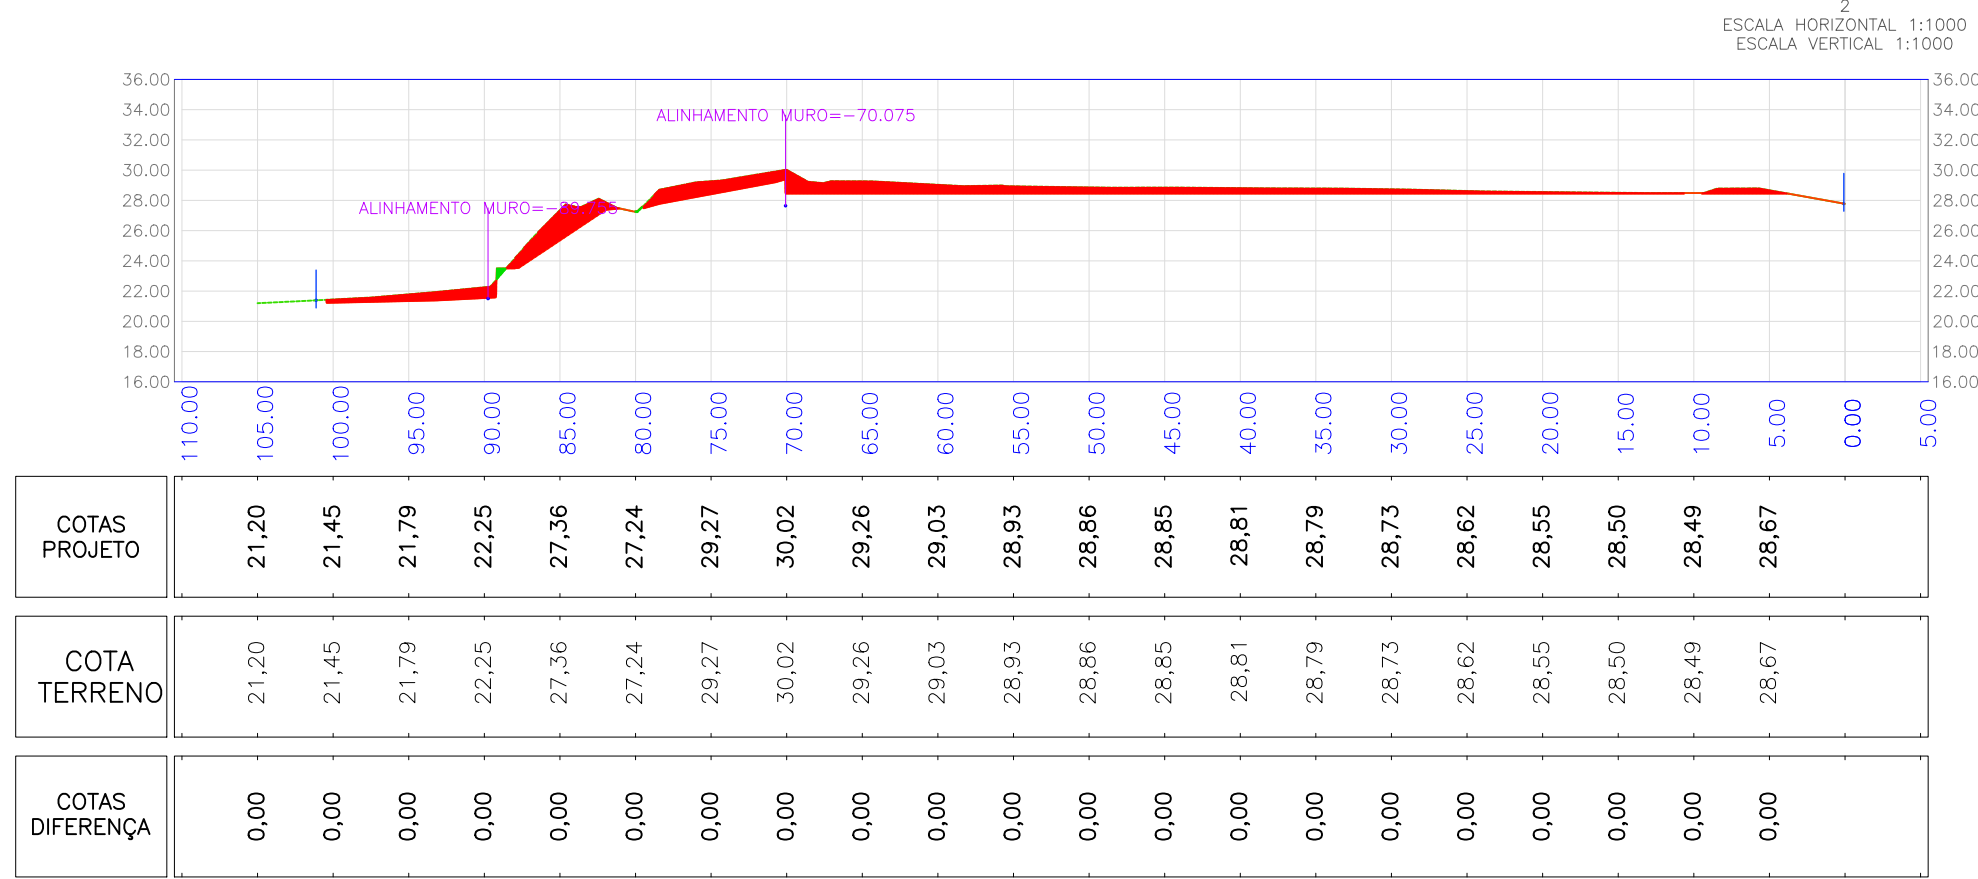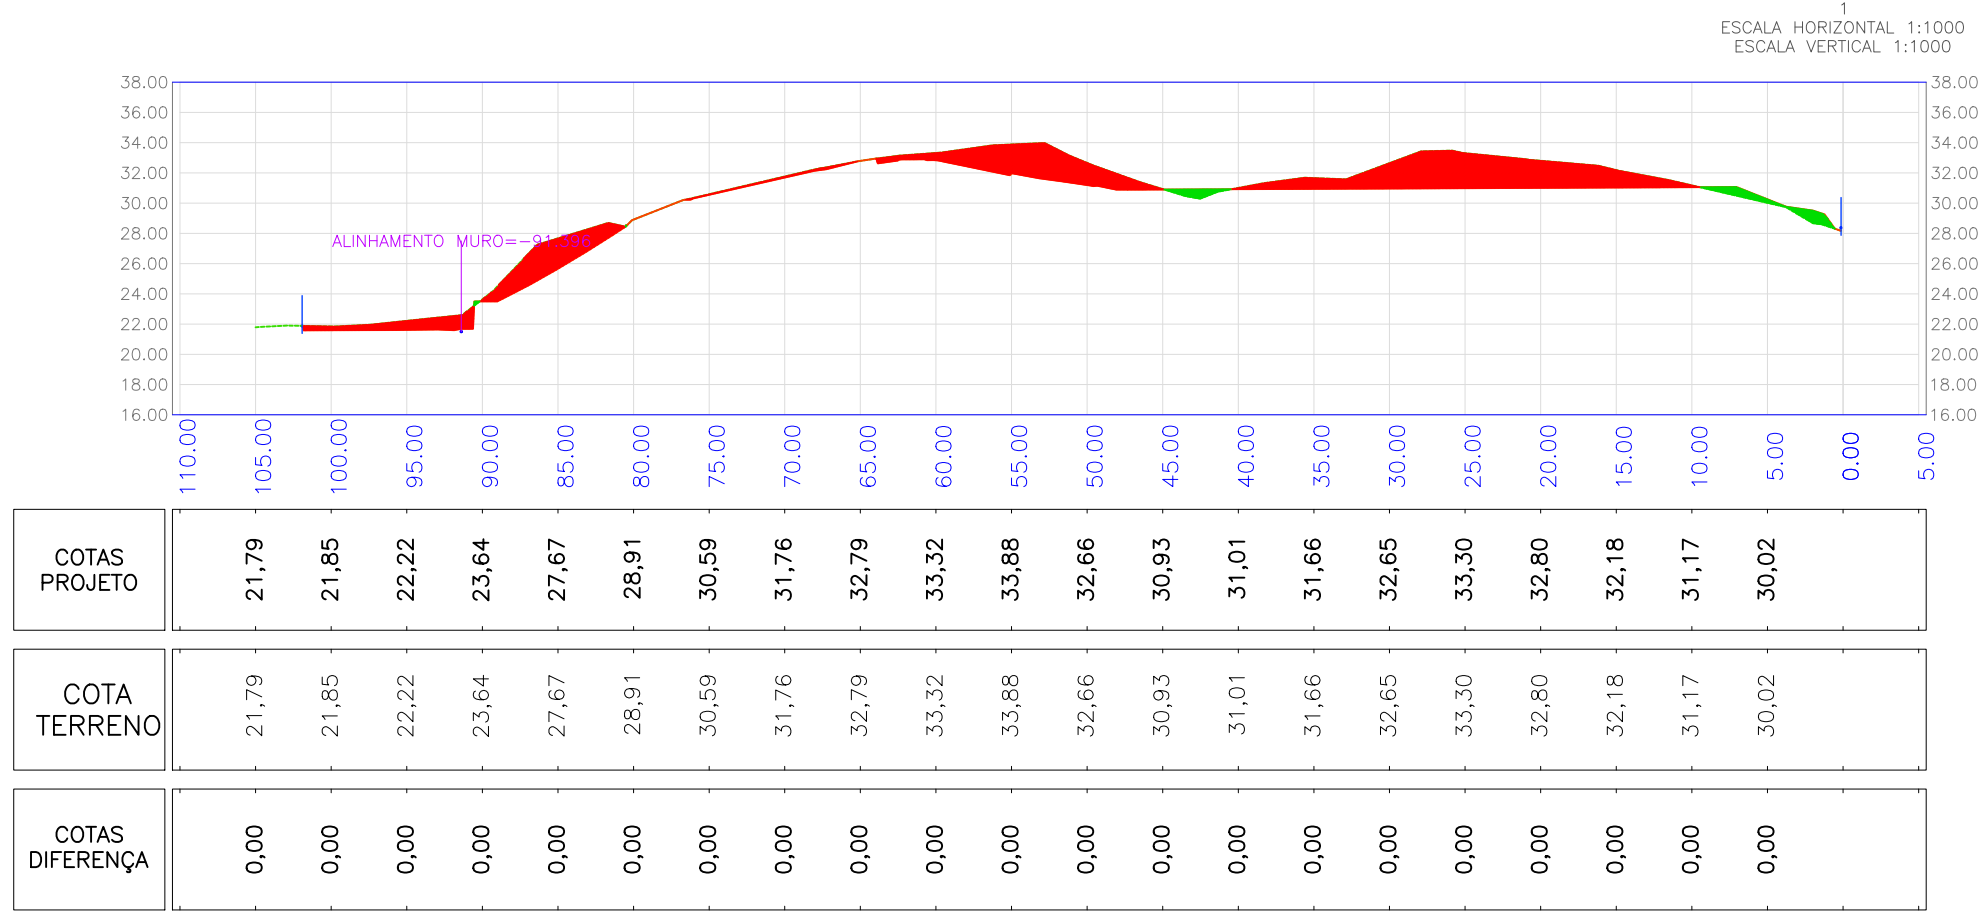

LEGENDA	
1	SUPERFÍCIE NATURAL
2	SUPERFÍCIE PROJETADA
3	MURO
4	LIMITE TERRENO
5	CORTE
6	ATERRO

NOTA 1  
Conforme o art. 11 da IN 007/2021, os taludes com desnível inferior ou igual a 3 metros possuem inclinação máxima de 1,00 m/m (1:1 V:H).

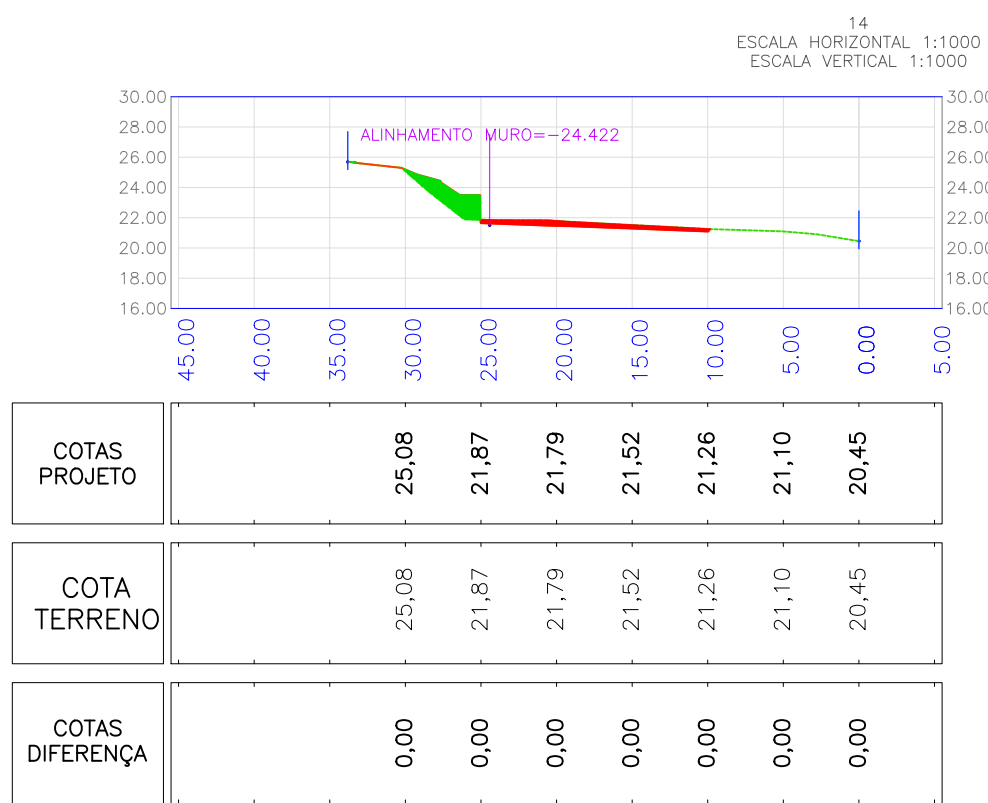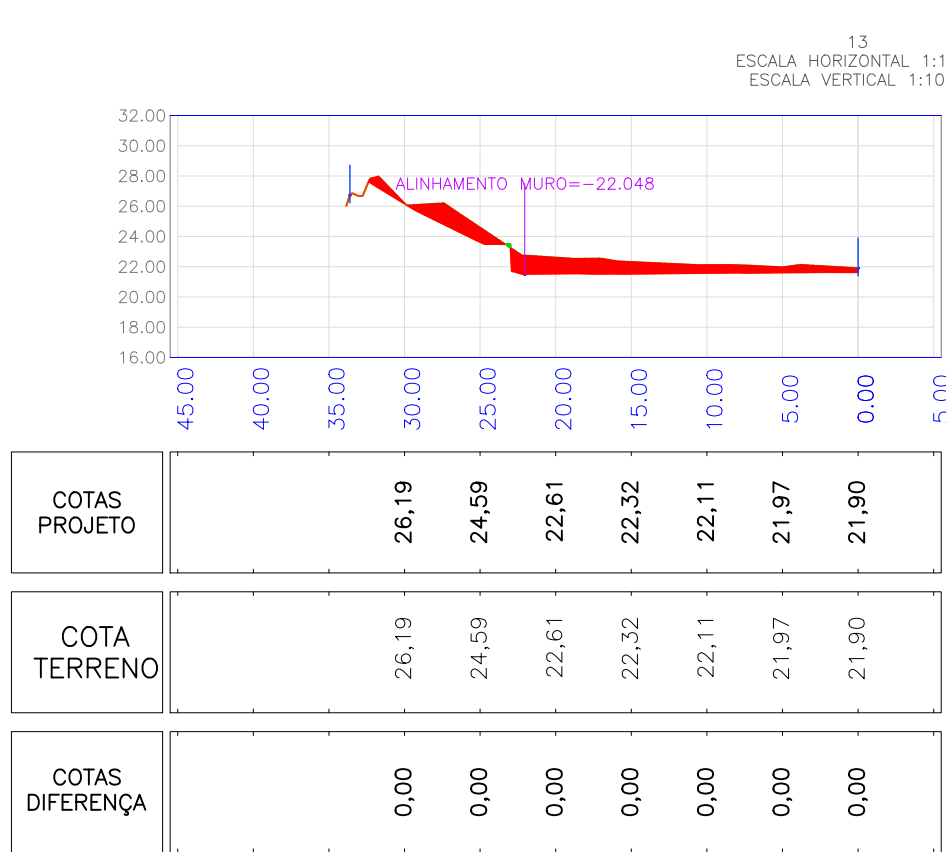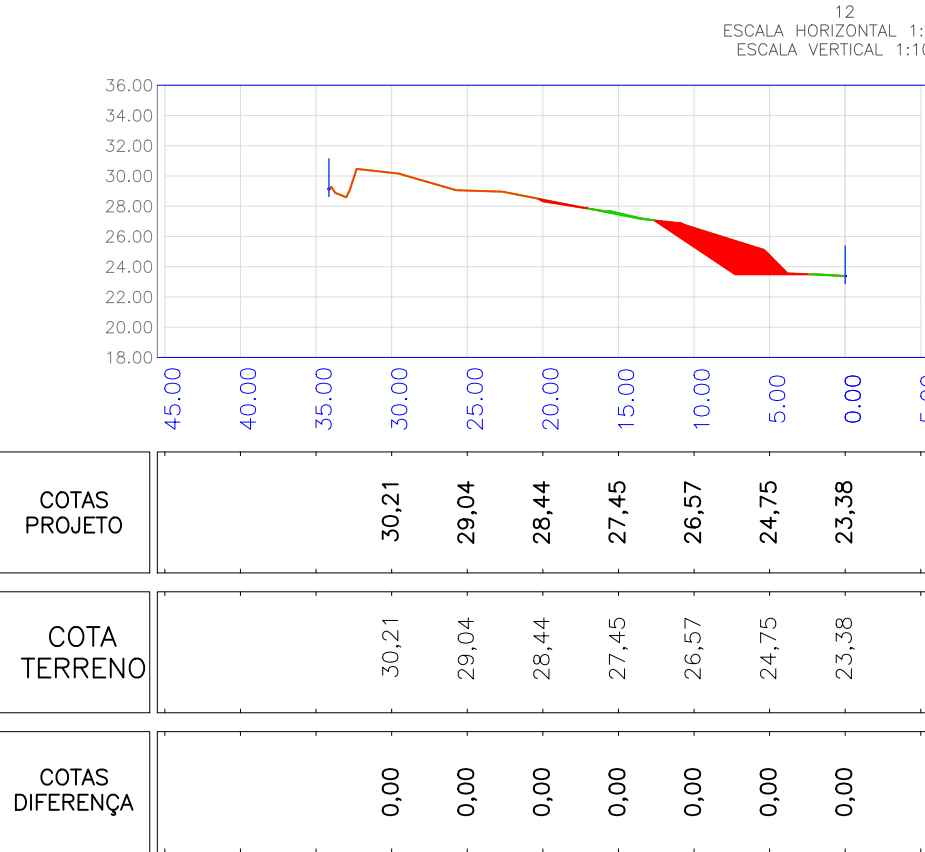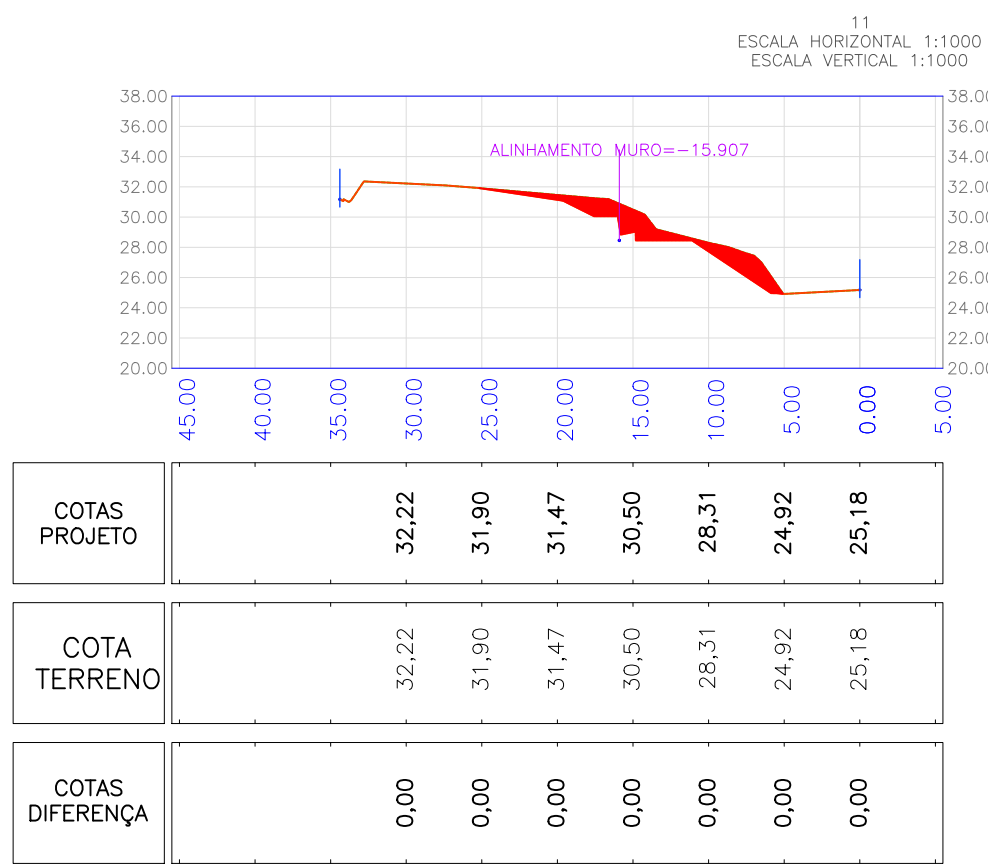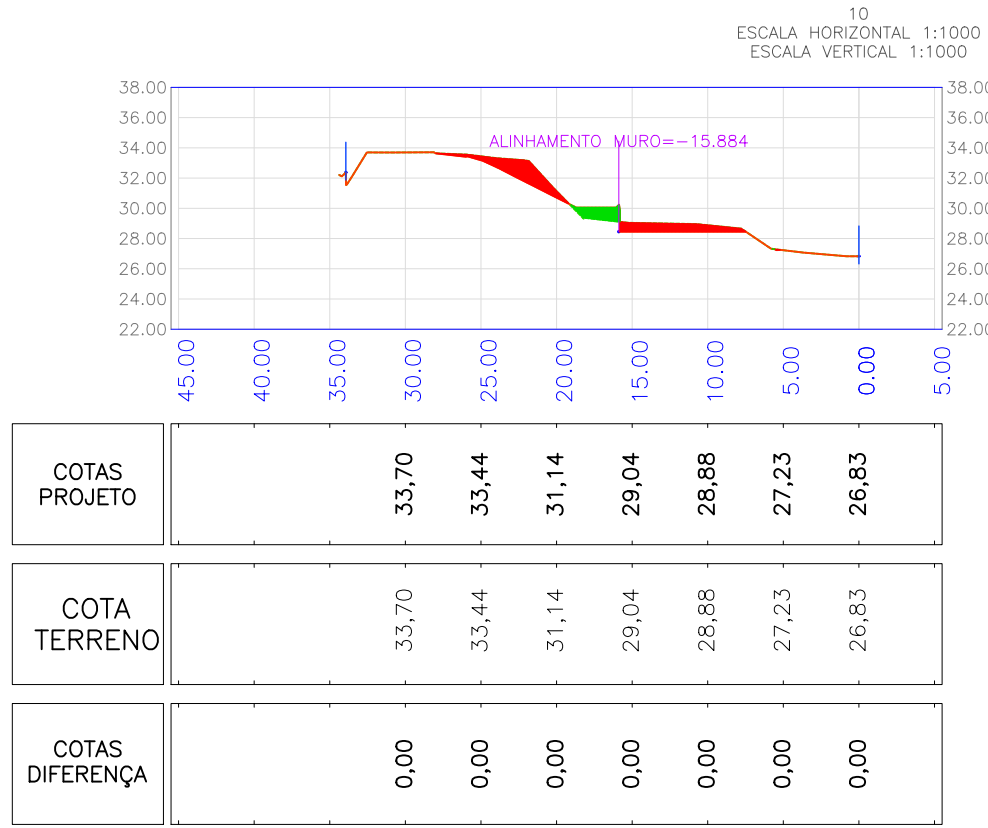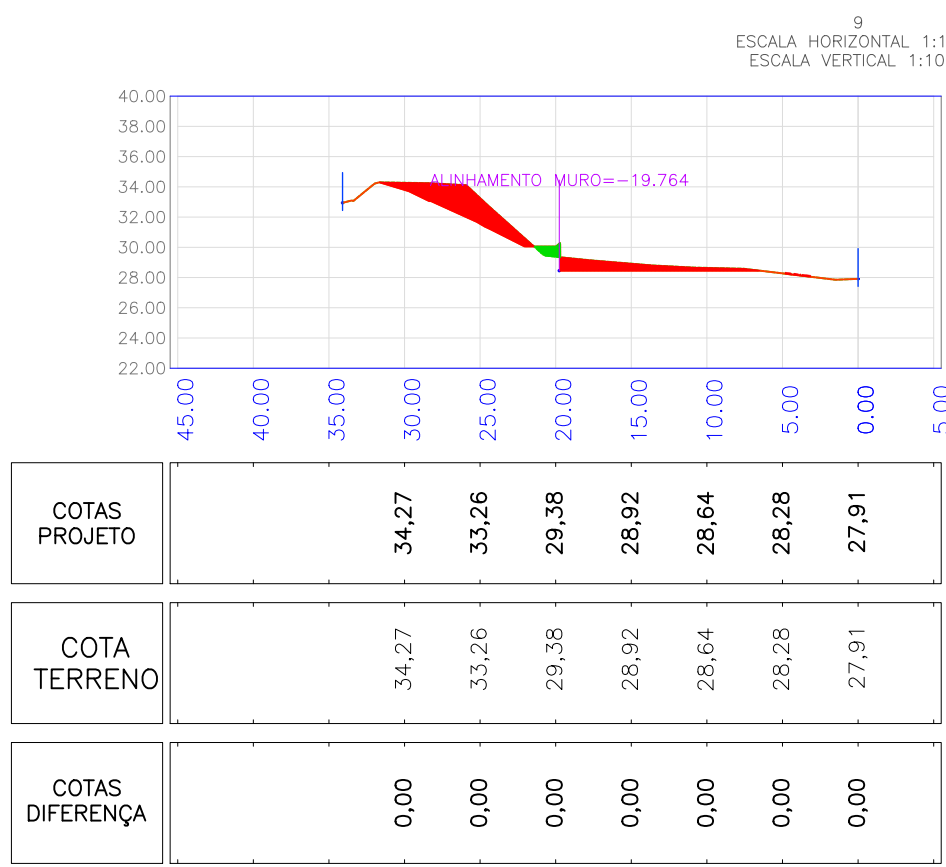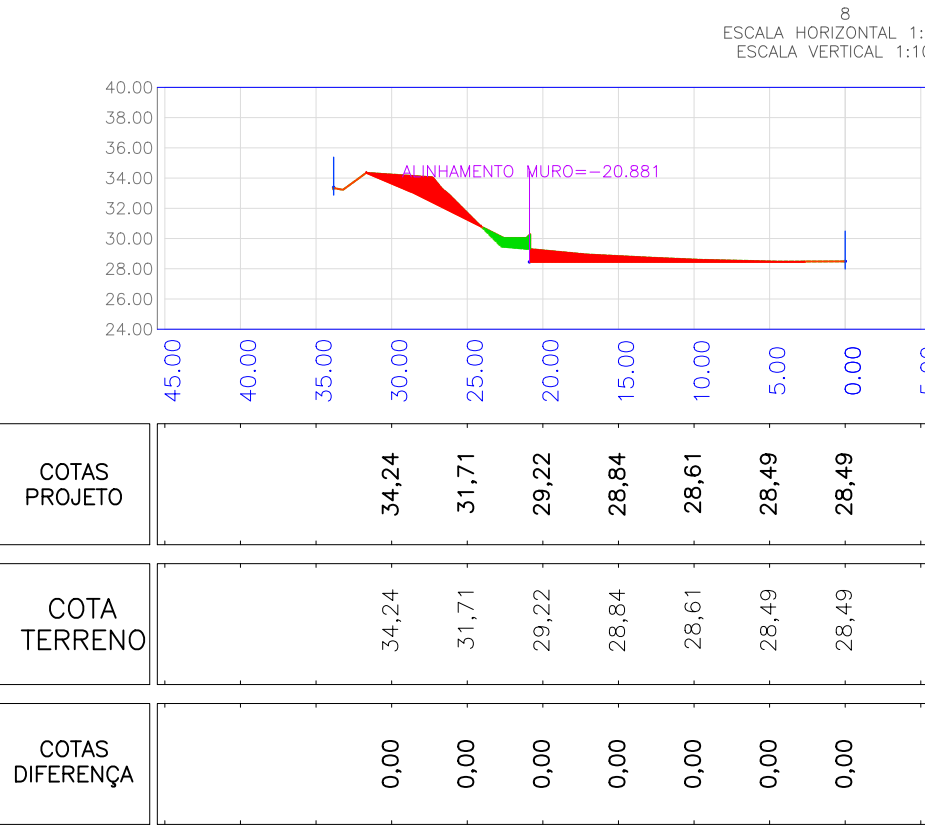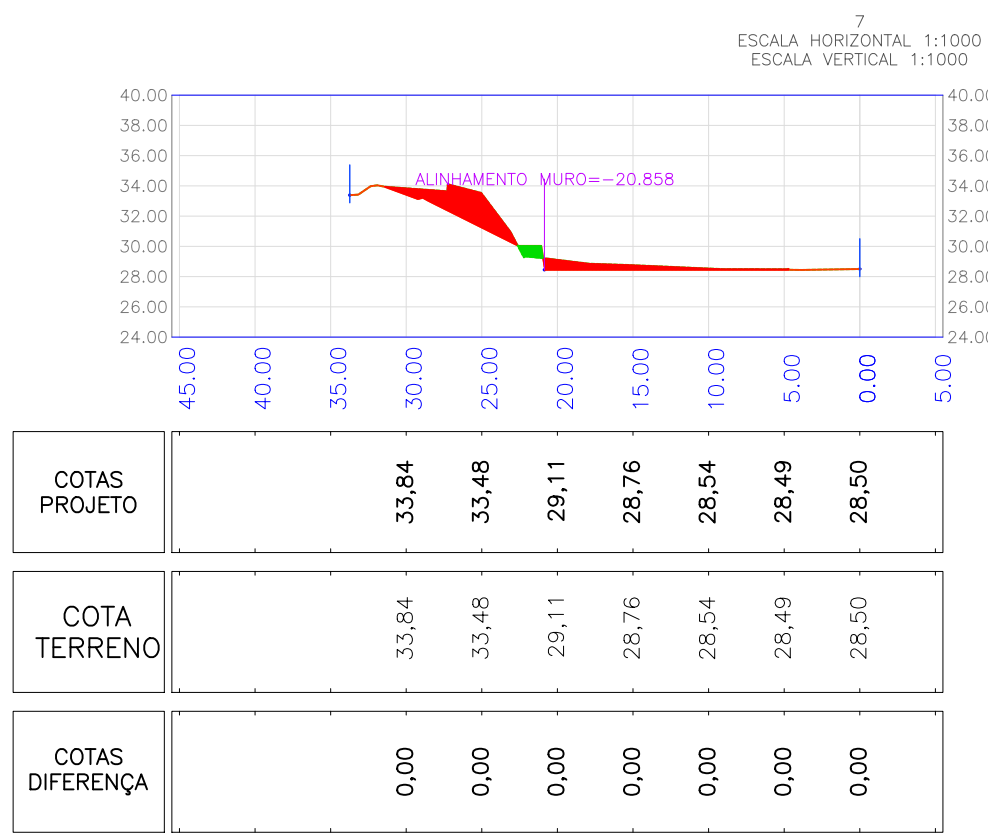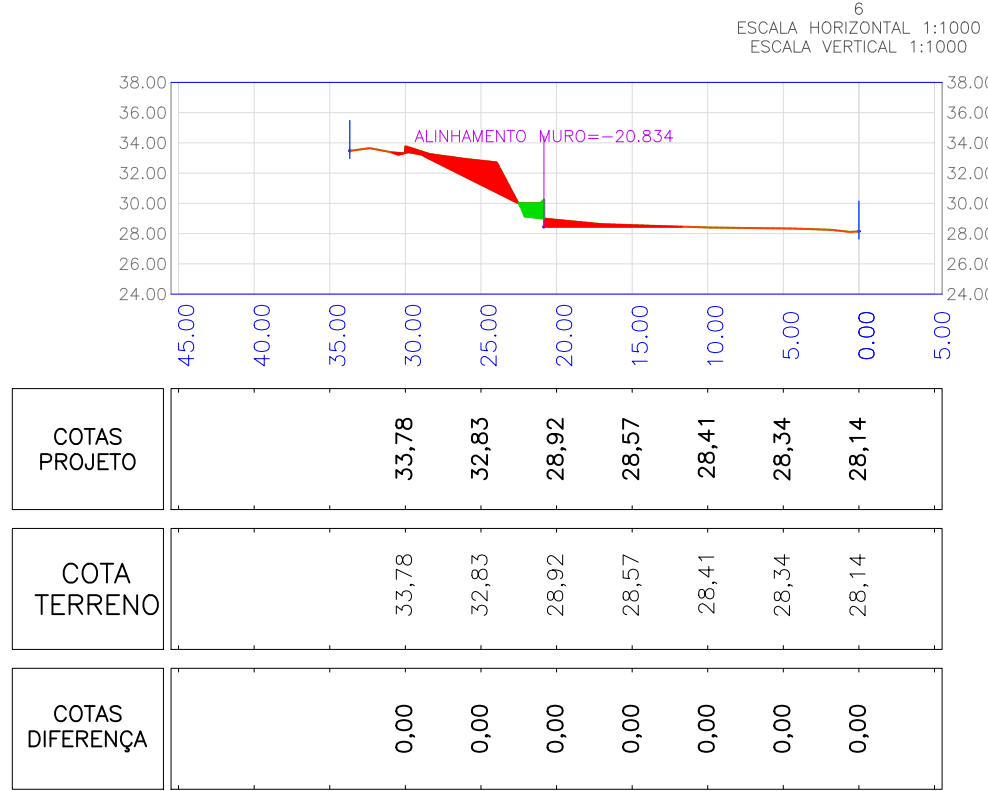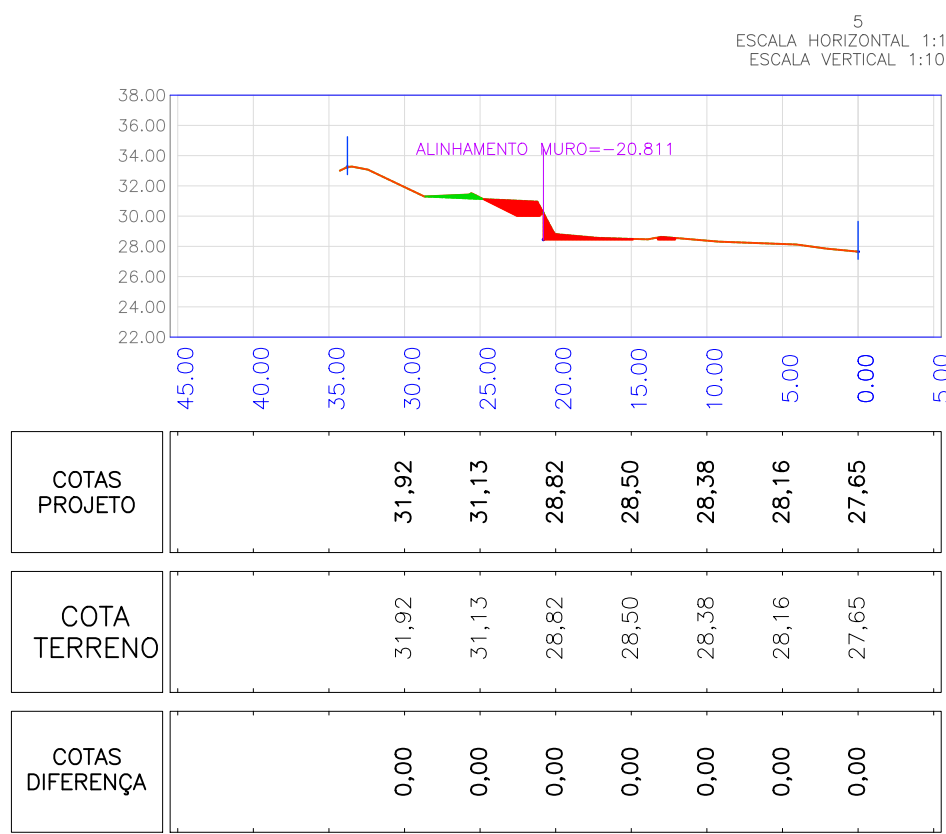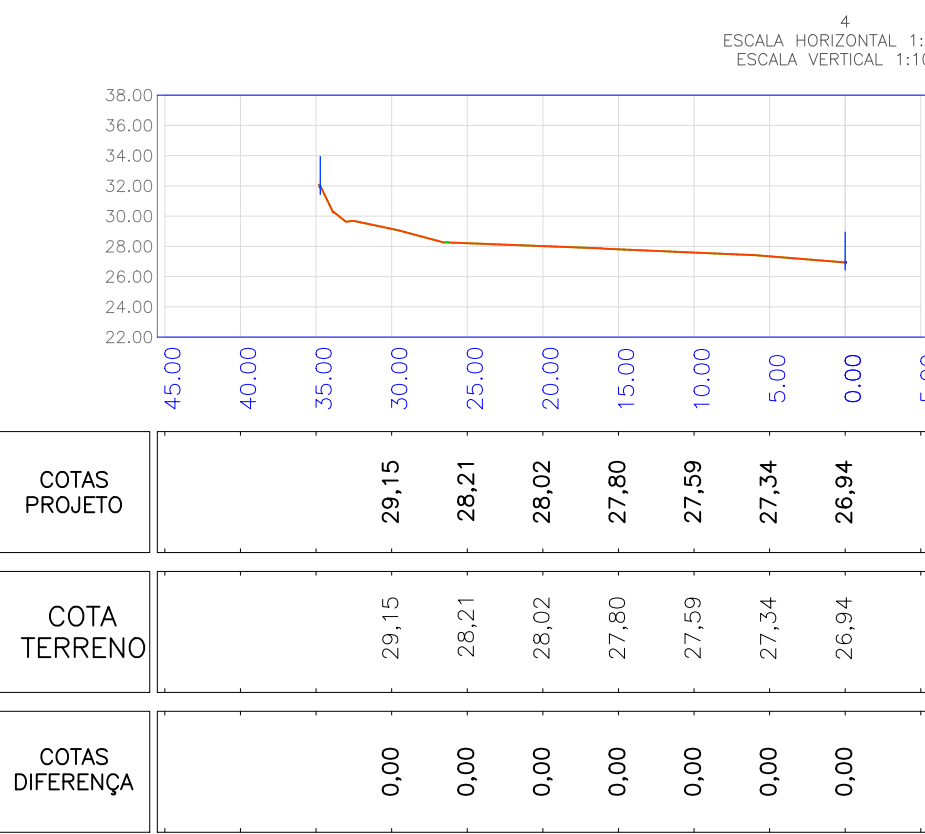

PROJETO TERRAPLAGEM

QUADRO DE REVISÕES		DATA	REVISÃO
REVISÃO	DESCRIÇÃO	15.08.2023	01
01	REVISÃO TÉCNICA		

APROVAÇÕES

PROPRIETÁRIO	MUNICÍPIO DE JOINVILLE 601602000110	RESPONSÁVEL TÉCNICO	FERNANDO STROICH CREA/SC 062832-0
EDIFICAÇÃO	C.E.I. JARIVATUBA	RESPONSÁVEL TÉCNICO	FERNANDO STROICH Engenheiro Civil CREA/SC 062832-0
ENFEREIRO	Rua José Ribeiro Soares Batista, nº 155 Bairro: Jarivatuba, Joinville - SC		
PROJETO	PROJETO TERRAPLAGEM	ARQUIVO	DATA
CONTEÚDO	SEÇÕES	PROJETO	15.08.2023
		INDICAÇÃO	PTR 02/02
FERNANDO STROICH EMPREITEIRA   CREA nº 062832-0   CNPJ 04.948.875/0001-96 Rua São do Salvador, 664 - BOX 13 - Centro - Joinville   CEP 89202-200   Fone: (47) 8111-8011   e-mail: engstroich@bolmail.com			