

1 CORTE A  
1 : 200

- LEGENDA:
- À CONSTRUIR
  - COBERTURA E BEIRAIS
  - SOLO
  - LIMITE DO TERRENO
  - RECUOS

PROJETO LEGAL: CEI JARIVATUBA  
LOCAL DA OBRA: RUA JOSÉ RIBEIRO SOARES BATISTA, Nº 115 - JARIVATUBA - JOINVILLE/SC  
INTERESSADO: PREFEITURA MUNICIPAL DE JOINVILLE  
CPF/CNPJ: 83.169.623/0001-10  
AUTOR DO PROJETO: ADEMAR STRINGARI JÚNIOR  
CREA/SC: 142469-8

Prefeitura de Joinville

CERTIDÃO DE PROJETO

13167-23-JLLE-LCE

Utilize seu celular para ler este código QRCode.

A Secretaria de Agricultura e Meio Ambiente, por intermédio da Unidade de Aprovação de Projetos informa que em consonância com a legislação em vigor o Projeto Legal para edificar a área de **1042.53m²**, sendo construção de **1042.53m² em alvenaria** está:

APROVADO

Essa aprovação é proveniente do processo **13167-23-JLLE-LCE**.

A autenticidade deste documento e o processo podem ser conferidos no site <https://aprova.joinville.sc.gov.br/consultaCodigo>, informando o código verificador **r60zozin**.

⚠ IMPORTANTE!

O prazo desta APROVAÇÃO DE PROJETO será de **06 (seis) meses**, conforme Legislação em Vigor.

A presente APROVAÇÃO DE PROJETO **não autoriza** a execução da obra. Para início e execução da obra deverá ser solicitado o Alvará para Construção.

Processo deferido na data: 18/08/2023 11:08:40

Projeto Legal Aprovado (0019283194) SEI 23.0.256902-9 / pg. 1



CERTIDÃO DE PROJETO  
13167-23-JLLE-LCE



Utilize seu celular para ler este código QRCode.

A Secretaria de Agricultura e Meio Ambiente, por intermédio da Unidade de Aprovação de Projetos informa que em consonância com a legislação em vigor o Projeto Legal para edificar a área de **1042.53m²**, sendo construção de **1042.53m² em alvenaria** está:

**APROVADO**

Essa aprovação é proveniente do processo **13167-23-JLLE-LCE**.


A autenticidade deste documento e o processo podem ser conferidos no site <https://aprova.joinville.sc.gov.br/consultaCodigo>, informando o código verificador **r60zozin**.

**IMPORTANTE!**

O prazo desta APROVAÇÃO DE PROJETO será de **06 (seis) meses**, conforme Legislação em Vigor.

A presente APROVAÇÃO DE PROJETO **não autoriza** a execução da obra. Para início e execução da obra deverá ser solicitado o Alvará para Construção.


Processo deferido na data: 18/08/2023 11:08:40

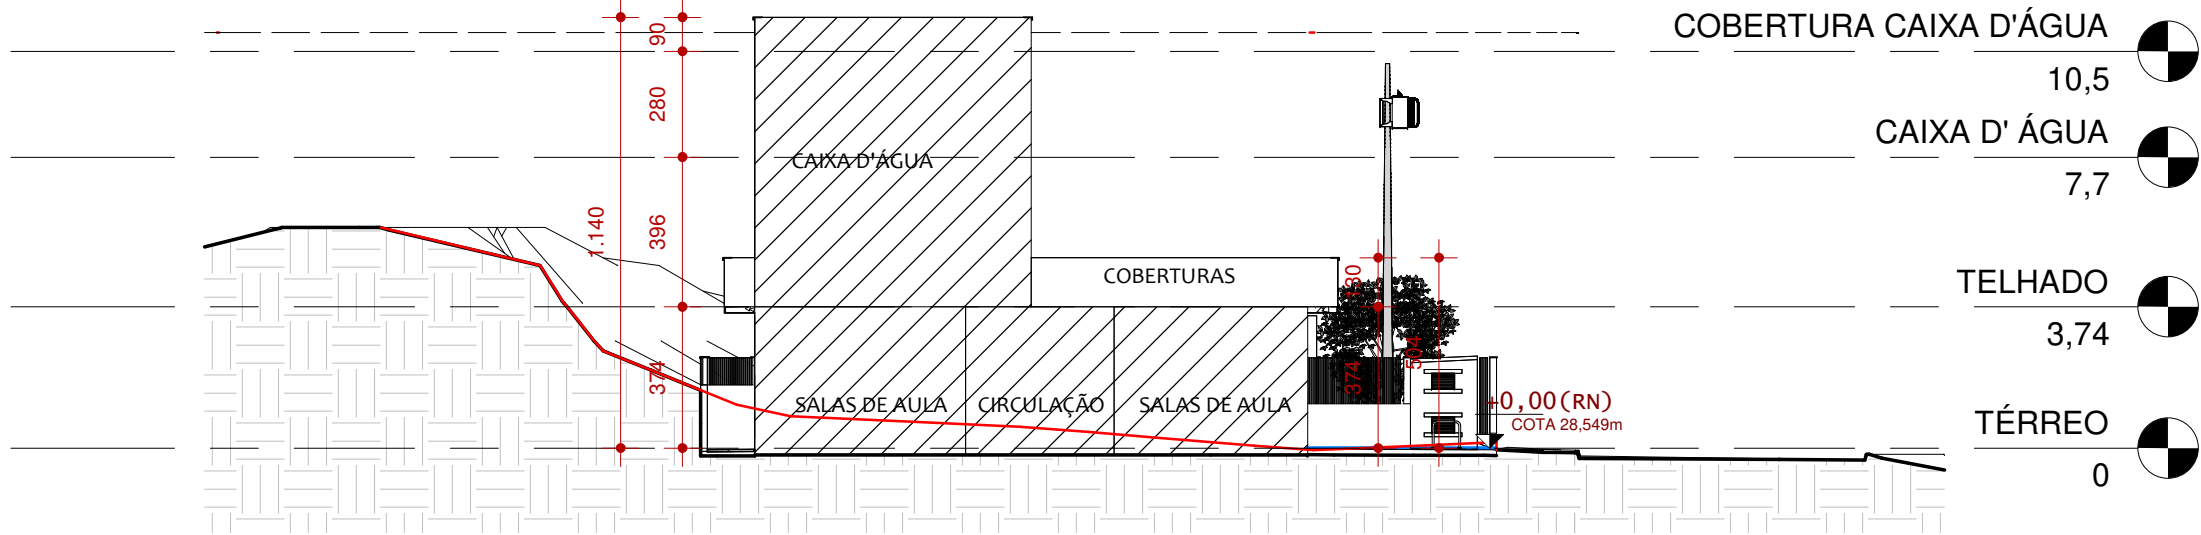

# 1 CORTE C

1 : 200

LEGENDA:

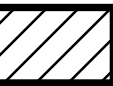

À CONSTRUIR



COBERTURA E BEIRAIS



SOLO



LIMITE DO TERRENO




RECUOS

PROJETO LEGAL: CEI JARIVATUBA

LOCAL DA OBRA: RUA JOSÉ RIBEIRO SOARES BATISTA, Nº 115 - JARIVATUBA - JOINVILLE/SC


INTERESSADO: PREFEITURA MUNICIPAL DE JOINVILLE  
CPF/CNPJ: 83.169.623/0001-10

AUTOR DO PROJETO: ADEMAR STRINGARI JÚNIOR  
CREA/SC: 142469-8

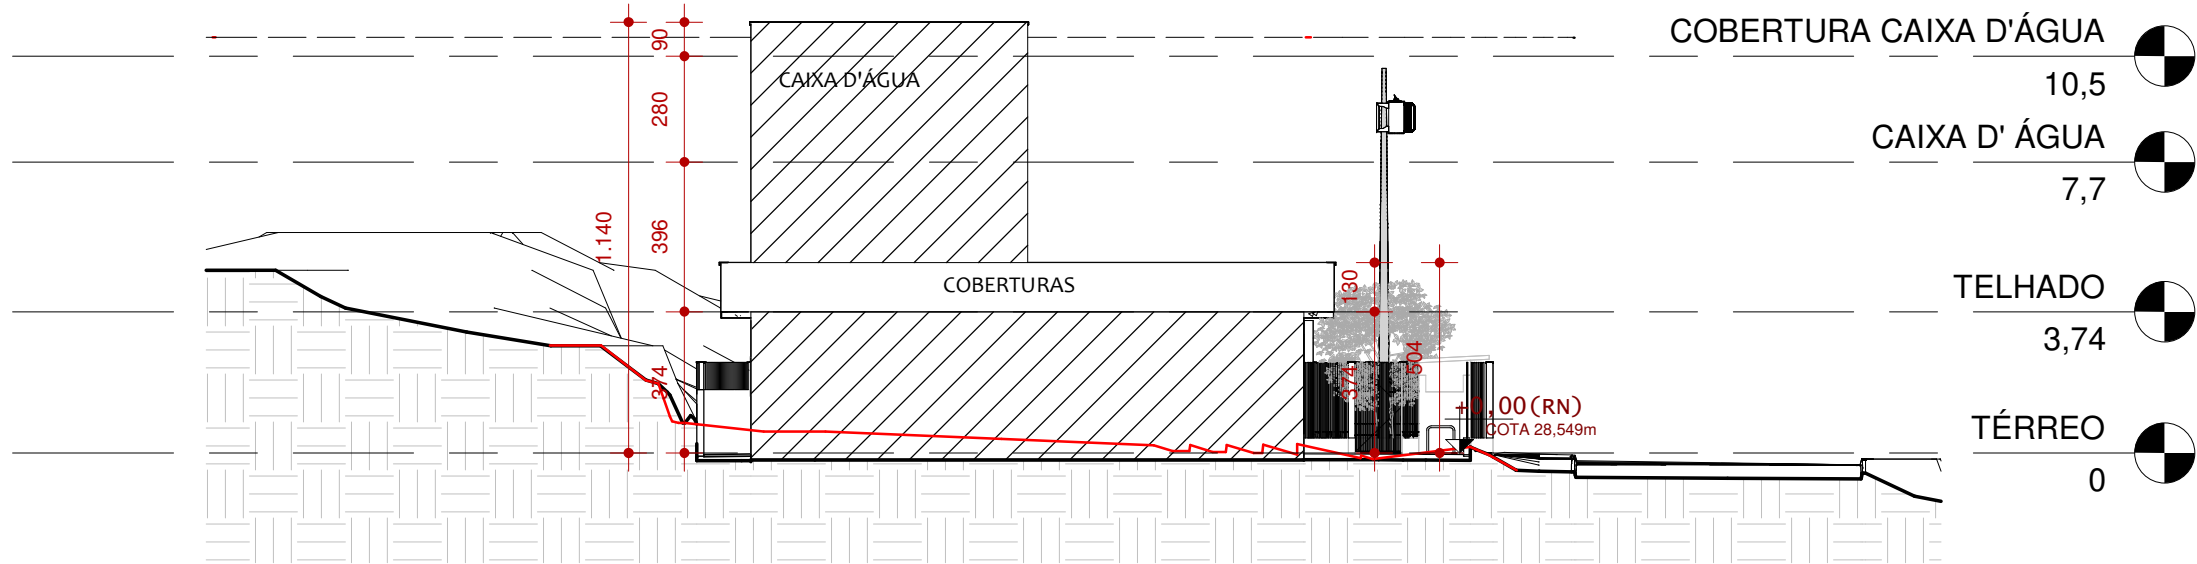

1 CORTE B  
1 : 200

LEGENDA:

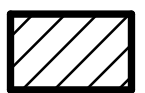

À CONSTRUIR



COBERTURA E BEIRAIS



SOLO



LIMITE DO TERRENO



RECUOS



CERTIDÃO DE PROJETO  
13167-23-JLLE-LCE



Utilize seu celular para ler este código QRCode.

A Secretaria de Agricultura e Meio Ambiente, por intermédio da Unidade de Aprovação de Projetos informa que em consonância com a legislação em vigor o Projeto Legal para edificar a área de **1042.53m²**, sendo construção de **1042.53m² em alvenaria** está:

**APROVADO**

Essa aprovação é proveniente do processo **13167-23-JLLE-LCE**.

A autenticidade deste documento e o processo podem ser conferidos no site <https://aprova.joinville.sc.gov.br/consultaCodigo>, informando o código verificador **r60zozin**.

**IMPORTANTE!**

O prazo desta APROVAÇÃO DE PROJETO será de **06 (seis) meses**, conforme Legislação em Vigor.

A presente APROVAÇÃO DE PROJETO **não autoriza** a execução da obra. Para início e execução da obra deverá ser solicitado o Alvará para Construção.


Processo deferido na data: 18/08/2023 11:08:40

PROJETO LEGAL: CEI JARIVATUBA

LOCAL DA OBRA: RUA JOSÉ RIBEIRO SOARES BATISTA, Nº 115 - JARIVATUBA - JOINVILLE/SC

INTERESSADO: PREFEITURA MUNICIPAL DE JOINVILLE  
CPF/CNPJ: 83.169.623/0001-10

AUTOR DO PROJETO: ADEMAR STRINGARI JÚNIOR  
CREA/SC: 142469-8

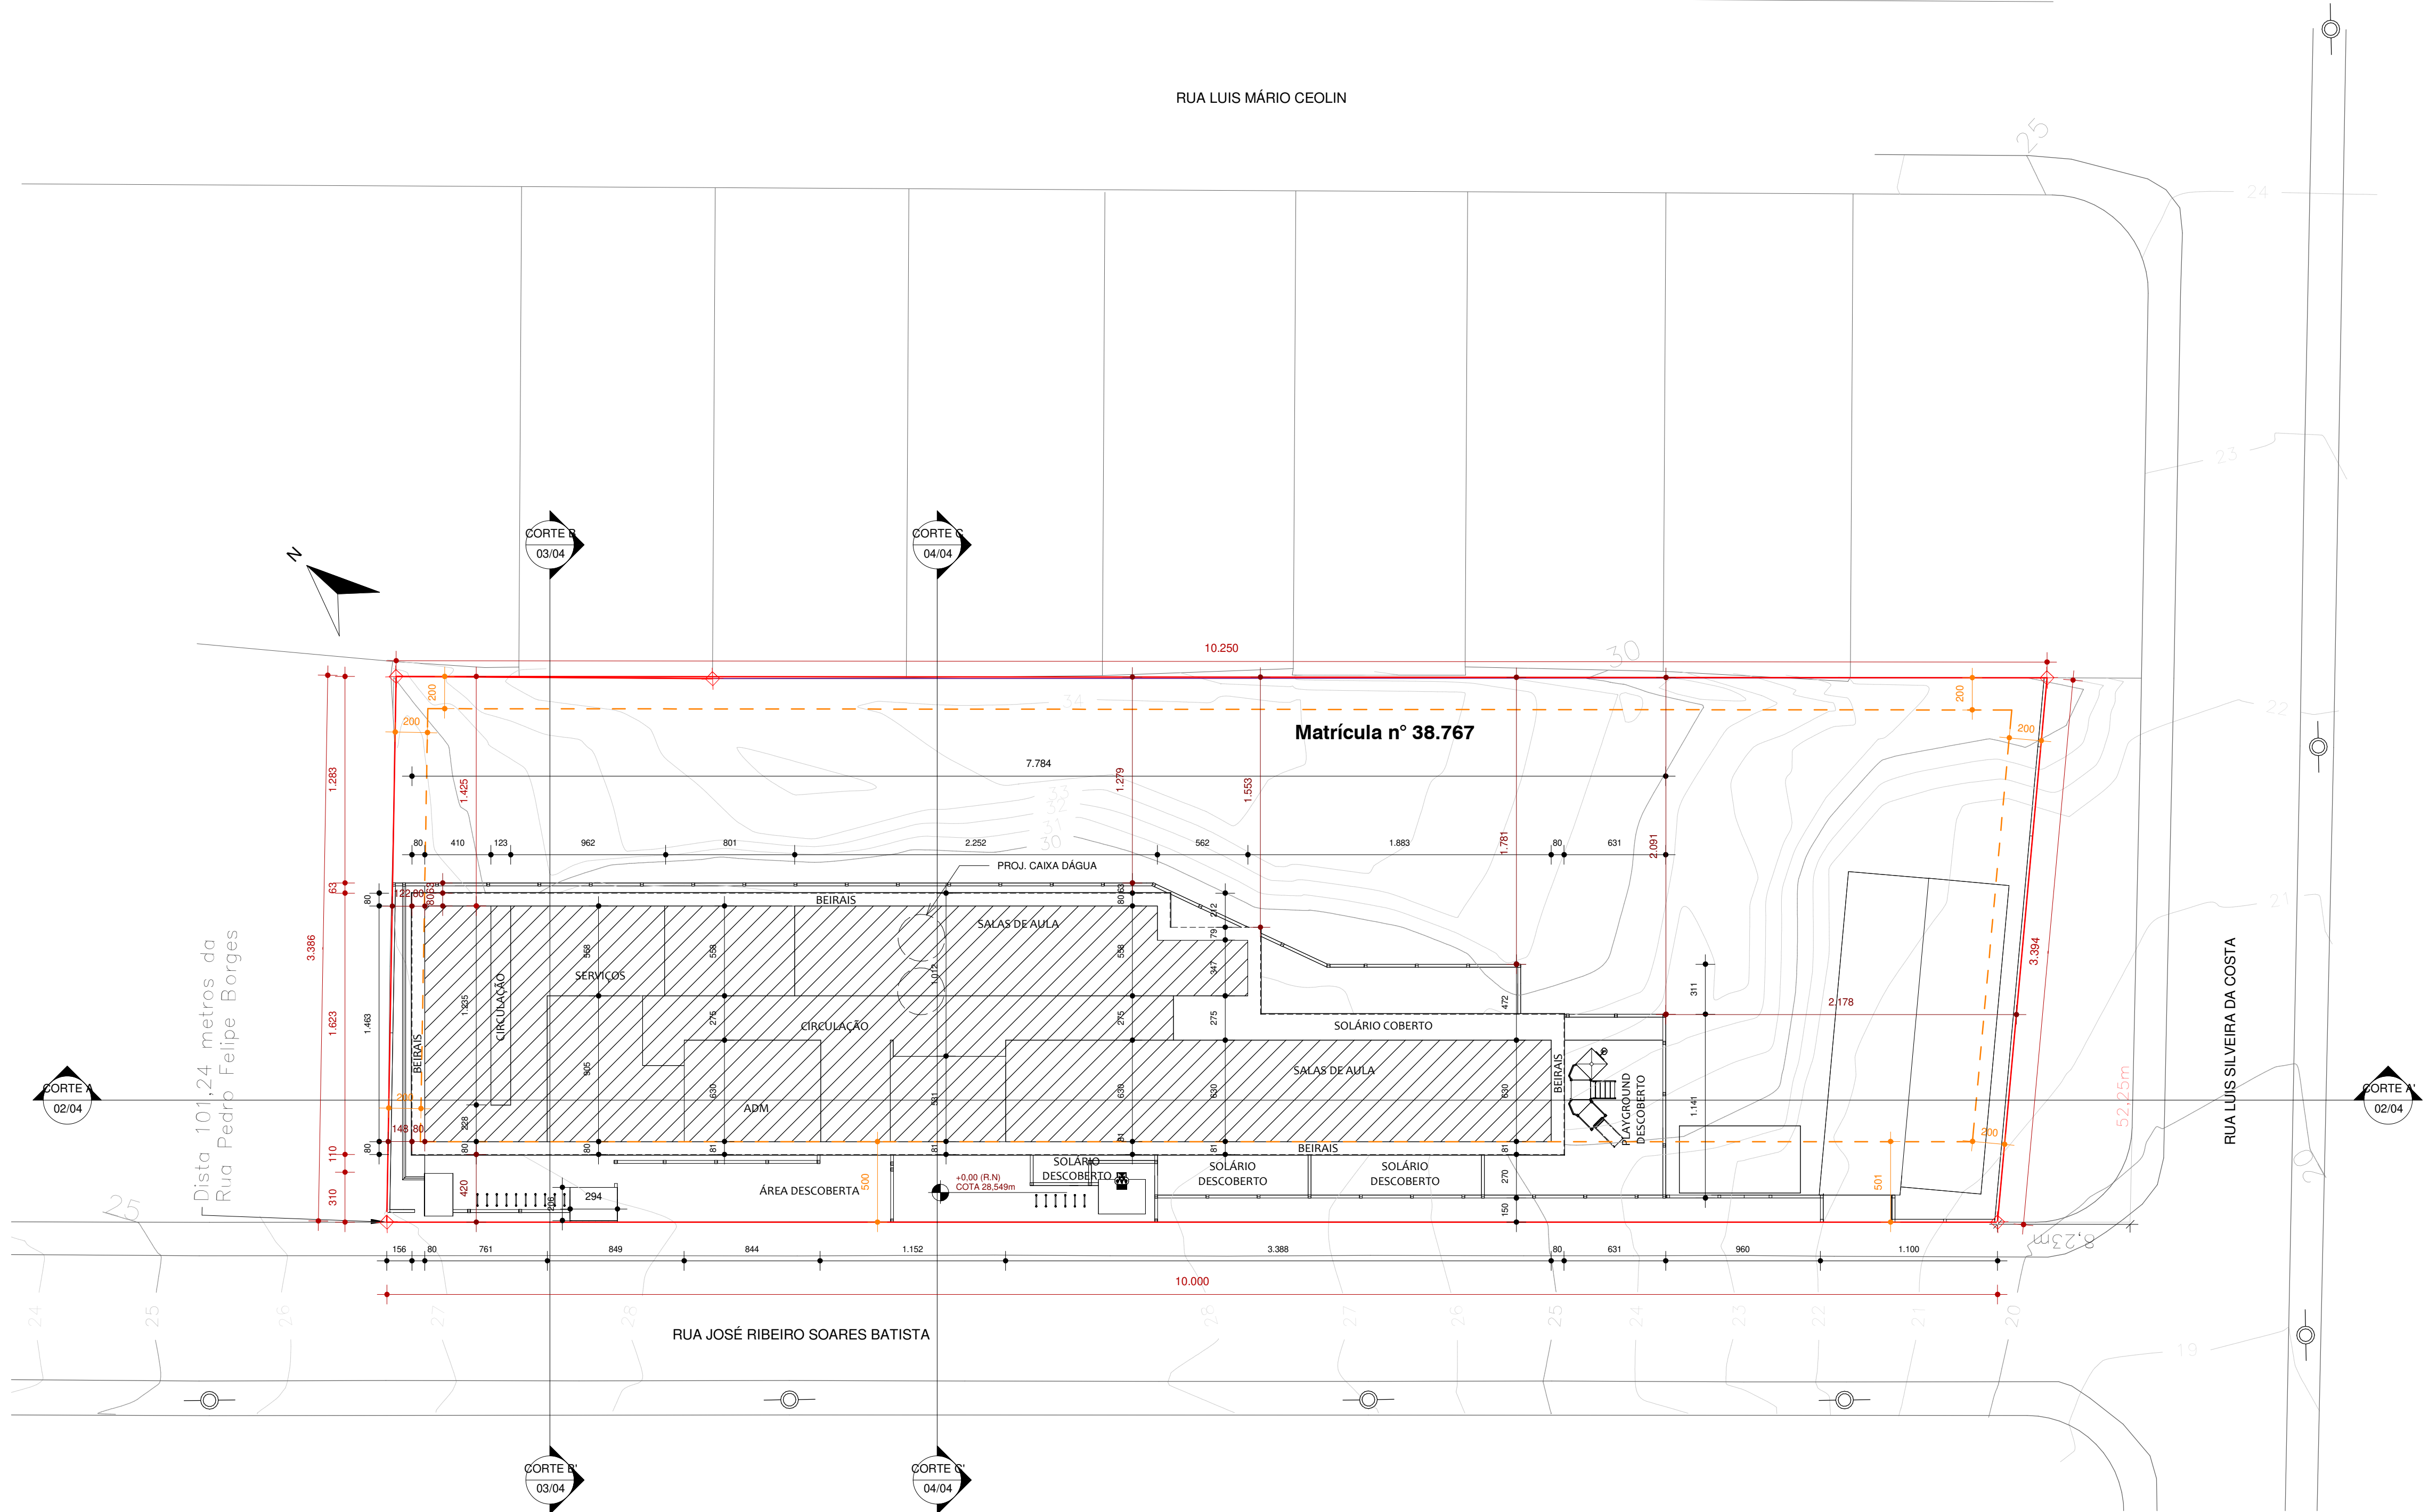

**CERTIDÃO DE PROJETO**  
**13167-23-JLLE-LCE**



Utilize seu celular para ler este código QRCode.

A Secretaria de Agricultura e Meio Ambiente, por intermédio da Unidade de Aprovação de Projetos informa que em consonância com a legislação em vigor o Projeto Legal para edificar a área de **1042.53m²**, sendo construção de **1042.53m²** em **alvenaria** está:

**APROVADO**

Essa aprovação é proveniente do processo **13167-23-JLLE-LCE**.

A autenticidade deste documento e o processo podem ser conferidos no site <https://aprova.joinville.sc.gov.br/consultaCodigo>, informando o código verificador **r60zzozin**.

 **IMPORTANTE!**

O prazo desta APROVAÇÃO DE PROJETO será de **06 (seis) meses**, conforme Legislação em Vigor.

A presente APROVAÇÃO DE PROJETO **não autoriza** a execução da obra. Para início e execução da obra deverá ser solicitado o Alvará para Construção.


Processo deferido na data: 18/08/2023 11:08:40


1


PAVIMENTO DE IMPLANTAÇÃO/TÉRREO


1 : 250


ÍNDICES URBANÍSTICOS			
INSCRIÇÃO IMOBILIÁRIA: 13-11-23-30-7114			
ÁREA DO LOTE:	3.428,33 m²	MACROZONA SETOR:	AUAC/SA-04
TAXA DE OCUPAÇÃO (60%):	27,26%	GABARITO (G):	5,20 m
COEFICIENTE DE APR. DO LOTE (CAL/1,5):	0,46	ATE:	917,58 m²
PERCENTUAL/ÁREA PERMEÁVEL (20%):	57,89%		1.984,57 m²
VAGAS DE ESTACIONAMENTO			
ESPECIAL - PESSOA IDOSA			02 VAGAS
ESPECIAL - PESSOA COM DEFICIÊNCIA			01 VAGA
VAGAS DE GUARDA DE BICICLETA (PARACICLO)			15 VAGAS
VAGAS COMUNS CARGA/DESCARGA			02 VAGAS
BWC PGD TÊRREO			04 UNL.
QUADRO DE ÁREAS			
ÁREAS	TÊRREO	TOTAL	
ÁREA A CONSTRUIR (ESCOLA)	1.042,53	1.042,53	m²
TOTAL		1.042,53	m²

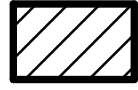- LEGENDA:
- 

À CONSTRUIR
- 

COBERTURA E BEIRAIS
- 

SOLO
- 

LIMITE DO TERRENO
- 

RECUOS

PROJETO LEGAL: CEI JARIVATUBA

LOCAL DA OBRA: RUA JOSÉ RIBEIRO SOARES BATISTA, Nº 115 - JARIVATUBA - JOINVILLE/SC

INTERESSADO: MUNICÍPIO DE JOINVILLE  
CPF/CNPJ: 83.169.623/0001-10

AUTOR DO PROJETO: ADEMAR STRINGARI JÚNIOR  
CREA/SC: 142469-8