


IMPLANTAÇÃO
Escala 1/75

LEGENDA

EQUIPAMENTOS A SEREM INSTALADOS- 1 unidade cada

- Alongador com três alturas
- Multi exercitador com seis funções
- Esqui duplo
- Pressão de pernas duplo
- Surf duplo
- Rotação diagonal duplo
- Rotação vertical duplo
- Simulador de cavalgada duplo
- Simulador de caminhada duplo
- Remada sentada dupla
- Entrada no equipamento

OBS.
* A rampa de concreto deve ser regularizada, assim como alguns trechos da pavimentação de concreto na área da academia.
Os equipamentos existentes deverão ser completamente removidos. Esses serviços deverão ser executados pela prefeitura antes da instalação dos equipamentos.

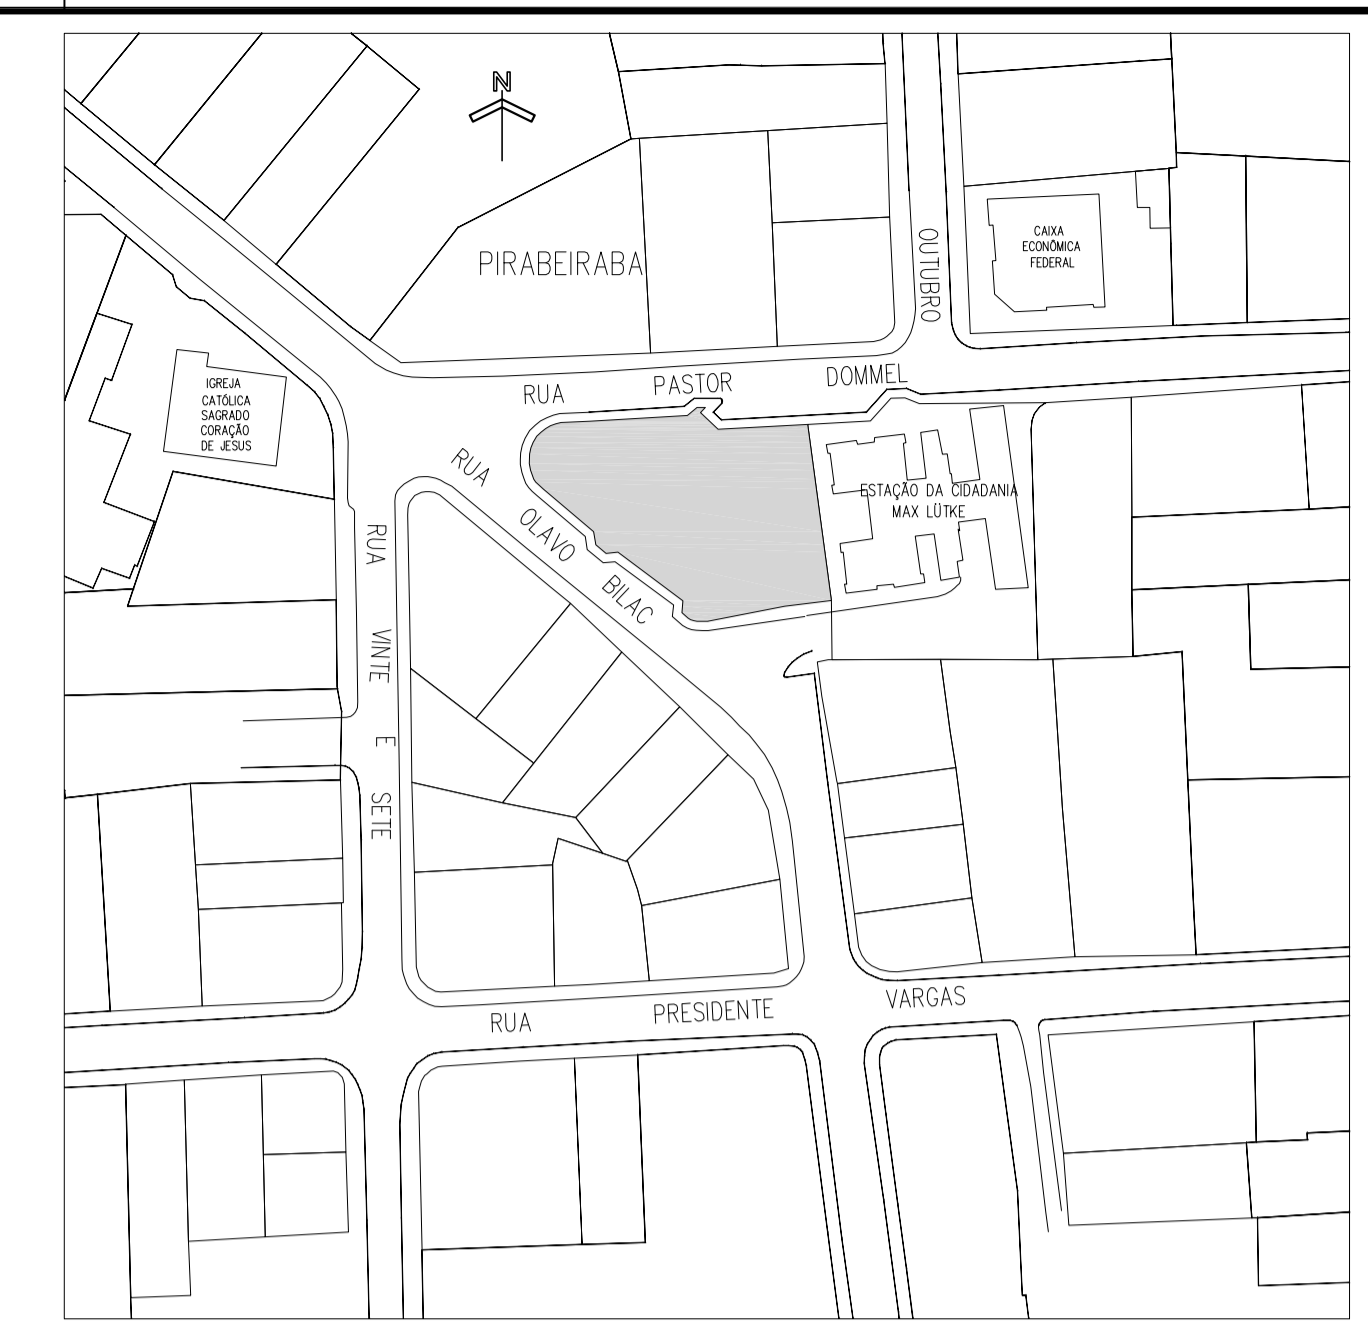

SITUAÇÃO
Sem escala

		SECRETARIA DE INFRAESTRUTURA URBANA UNIDADE DE BANCO DE PROJETOS	
Projeto: PROJETO DE ARQUITETURA - PRAÇA CAETANO ÉVORA DA SILVEIRA PRAÇA DO TERMINAL DE ÔNIBUS DE PIRABEIRABA			
Conteúdo: Planta de Situação Implantação de AMI - Academia da Melhor Idade			
Autor(es): ARO. THAIS GONÇALVES PINTO CAU/SC A30135-3		Código:	
Ordemador da despesa: Sec. Agric. e Meio Ambiente - SAMA		Data: MAIO/2022	
Requerente: SAMA		Número Prancha: AR 01/01	
Escola: INDICADA		Desenhista CAD: THAIS	