

SECRETARIA DE INFRAESTRUTURA URBANA
UNIDADE DE DRENAGEM E PAVIMENTAÇÃO

LEGENDAS:

- MEIO-FIO PROJETADO
- ASFALTO PROJETADO

NOTAS:

- 1 - ESTACAS A CADA 20,00m;
- 2 - ESTE DESENHO CONTÉM INFORMAÇÕES ESPECÍFICAS À FINALIDADE A QUE SE PROPÕE E NÃO DEVE SER UTILIZADO PARA OUTROS FINS SEM CONSULTA AO RESPONSÁVEL TÉCNICO;

PROJETO GEOMÉTRICO E DE PAVIMENTAÇÃO

Resp. Técnico:
Roberto Winter
Engº Civil: Roberto Winter
CREA: 24.032

Proprietário:
Karine Alencar Miranda
Eng. Civil Karine Alencar Miranda
CREA-SC 162.255-9
Município de Joinville

Nome da Obra / Endereço:
RUA ARA / BAIRRO: JARDIM PARAÍSO
TRECHO: RUA ANDROMEDA / RUA JUPITER


Conteúdo:
Projeto de Pavimentação - GEOMÉTRICO

Núm. Prancha:
01 / 02

Assinatura: ÚNICO	Arq.CAD: PROJETO GEOMÉTRICO	Modificação:	Data: ABRIL/2022	Escala: 1/500
-------------------	-----------------------------	--------------	------------------	---------------

NOTA : Direitos autorais protegidos pela lei 5.988 de 14/12/73.
Vedada a reprodução, alteração, cópia, total ou parcial, sem autorização expressa do autor.

SEÇÃO TIPO - PAVIMENTAÇÃO

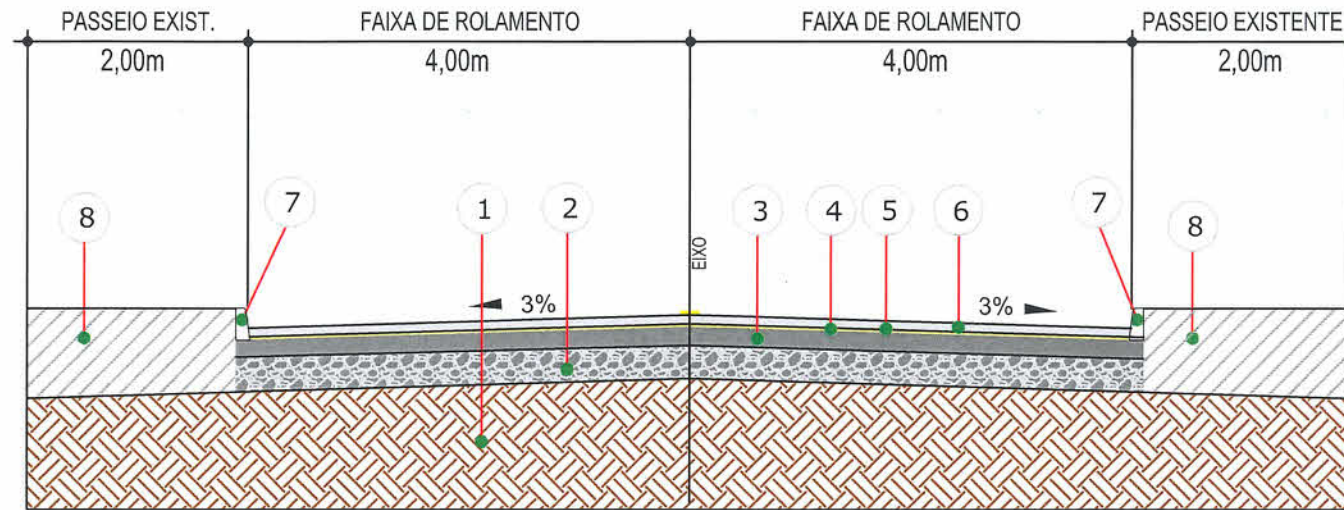

Extensão = 50,06 m

- 1 - Subleito Existente
- 2 - Sub Base Existente
- 3 - Base Existente
- 4 - Imprimação à Executar
- 5 - Pintura de ligação à Executar
- 6 - CAUQ - Concreto Asfáltico Usinado a Quente Faixa "C" Espessura = 5,00 cm à Executar
- 7 - Meio-Fio de Concreto Extrusado à Executar
- 8 - Regularização do Passeio Existente



SECRETARIA DE INFRAESTRUTURA URBANA
UNIDADE DE DRENAGEM E PAVIMENTAÇÃO

LEGENDAS:

- MEIO-FIO PROJETADO
- ASFALTO PROJETADO

NOTAS:

- 1 - ESTACAS A CADA 20,00m;
- 2 - ESTE DESENHO CONTÉM INFORMAÇÕES ESPECÍFICAS À FINALIDADE A QUE SE PROPÕE E NÃO DEVE SER UTILIZADO PARA OUTROS FINS SEM CONSULTA AO RESPONSÁVEL TÉCNICO;

PROJETO GEOMÉTRICO E DE PAVIMENTAÇÃO

Resp. Técnico:
Roberto Winter
Engº Civil: Roberto Winter
CREA: 24.032

Proprietário:
Karine A. M.
PREFEITURA DE JOINVILLE

Nome da Obra / Endereço:
RUA ARA / BAIRRO: JARDIM PARAÍSO
TRECHO: RUA ANDROMEDA / RUA JUPITER

Conteúdo:
Projeto de Pavimentação - Seção Transversal


Núm. Prancha:
02/02

Desenho: ÚNICO	Arq.CAD: PROJETO GEOMÉTRICO	Modificação:	Data: ABRIL/2022
			Escala: Sem Escala

Eng. Civil Karine Alencar Miranda
Matr. 54.469 - CREA-SC 162.255-9
Prefeitura Municipal de Joinville

NOTA : Direitos autorais protegidos pela lei 5.988 de 14/12/73.
Vedada a reprodução, alteração, cópia, total ou parcial, sem autorização expressa do autor.



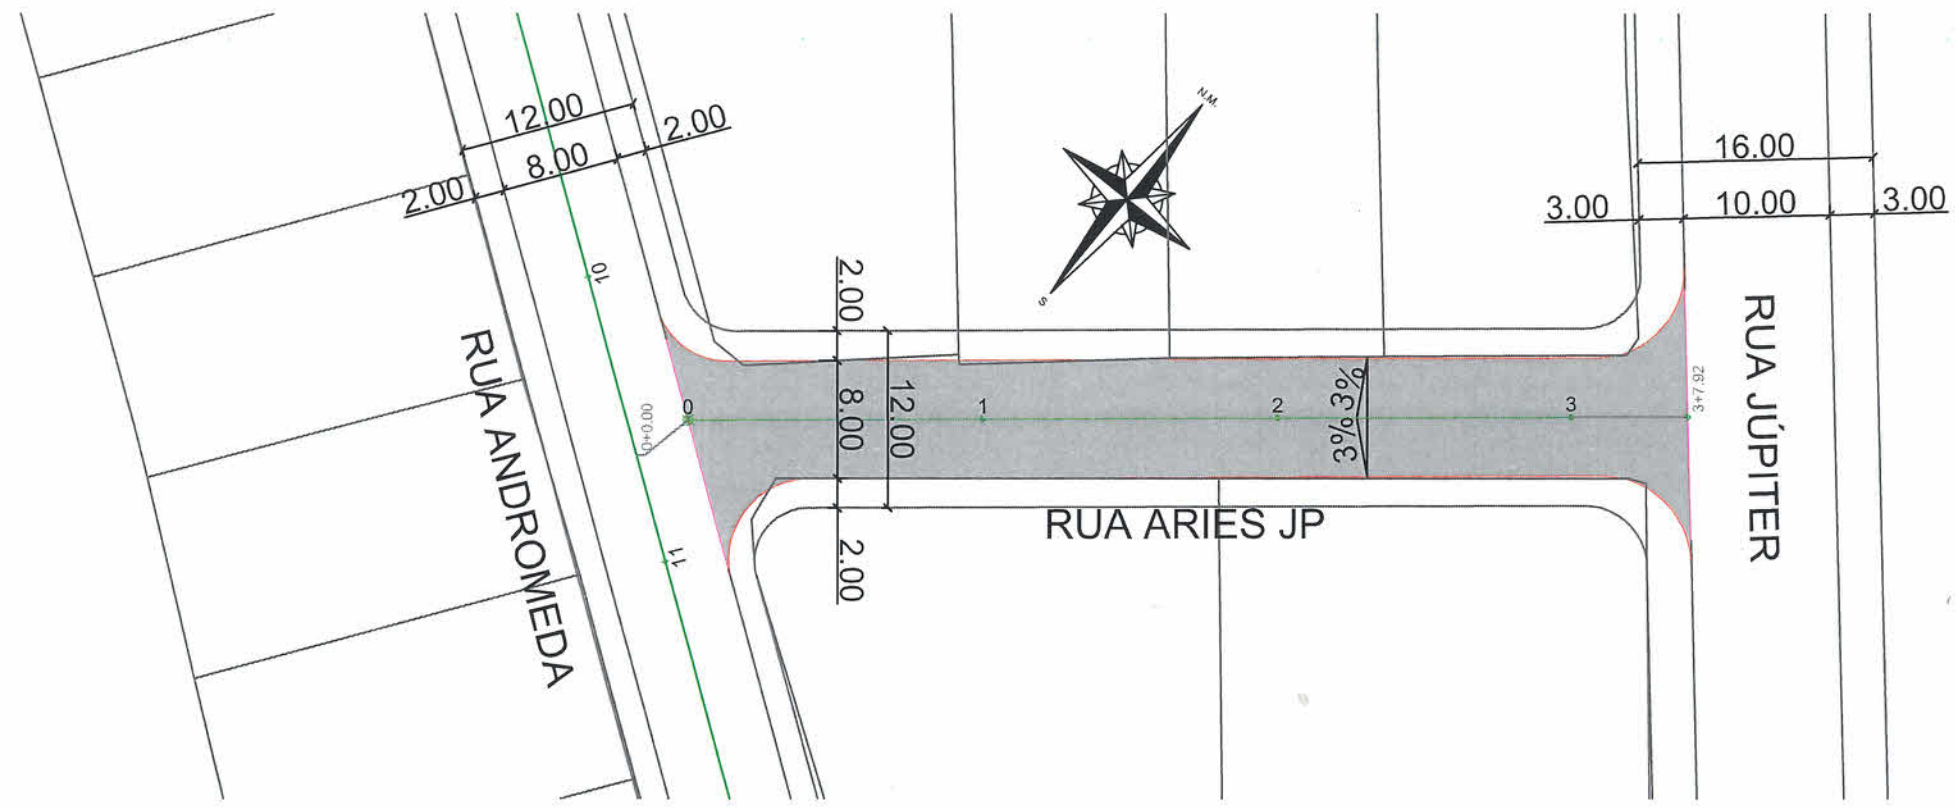

SECRETARIA DE INFRAESTRUTURA URBANA
UNIDADE DE DRENAGEM E PAVIMENTAÇÃO

LEGENDAS:

- MEIO-FIO PROJETADO
- ASFALTO PROJETADO

NOTAS:

- 1 - ESTACAS A CADA 20,00m;
- 2 - ESTE DESENHO CONTÉM INFORMAÇÕES ESPECÍFICAS À FINALIDADE A QUE SE PROPÕE E NÃO DEVE SER UTILIZADO PARA OUTROS FINS SEM CONSULTA AO RESPONSÁVEL TÉCNICO;

PROJETO GEOMÉTRICO E DE PAVIMENTAÇÃO

Resp. Técnico:
Roberto Winter
Engº Civil: Roberto Winter
CREA: 24.032

Proprietário:
Karine A. Miranda
Eng. Civil Karine Alencar Miranda
Matr. 54.469 - CREA-SC 162.255-9
Prefeitura Municipal de Joinville

Nome da Obra / Endereço:
RUA ARIES JP / BAIRRO: JARDIM PARAÍSO
TRECHO: RUA ANDROMEDA / RUA JUPITER

Conteúdo:
Projeto de Pavimentação - GEOMÉTRICO


Núm. Prancha:
01 / 02

Desenho: ÚNICO	Arq.CAD: PROJETO GEOMÉTRICO	Modificação:	Data: ABRIL/2022	Escala: 1/500
----------------	-----------------------------	--------------	------------------	---------------

NOTA : Direitos autorais protegidos pela lei 5.988 de 14/12/73.
Vedada a reprodução, alteração, cópia, total ou parcial, sem autorização expressa do autor.



SEÇÃO TIPO - PAVIMENTAÇÃO

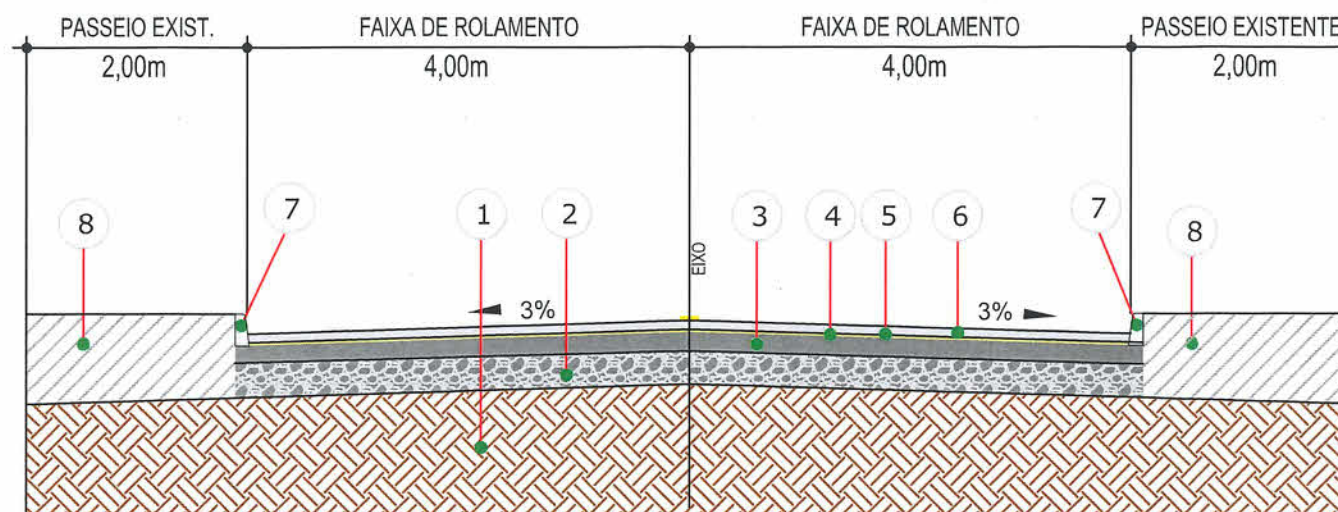

Extensão = 67,92 m

- 1 - Subleito Existente
- 2 - Sub Base Existente
- 3 - Base Existente
- 4 - Imprimação à Executar
- 5 - Pintura de ligação à Executar
- 6 - CAUQ - Concreto Asfáltico Usinado a Quente Faixa "C" Espessura = 5,00 cm à Executar
- 7 - Meio-Fio de Concreto Extrusado à Executar
- 8 - Regularização do Passeio Existente



SECRETARIA DE INFRAESTRUTURA URBANA
UNIDADE DE DRENAGEM E PAVIMENTAÇÃO

LEGENDAS:

- MEIO-FIO PROJETADO
- ASFALTO PROJETADO

NOTAS:

- 1 - ESTACAS A CADA 20,00m;
- 2 - ESTE DESENHO CONTÉM INFORMAÇÕES ESPECÍFICAS À FINALIDADE A QUE SE PROPÕE E NÃO DEVE SER UTILIZADO PARA OUTROS FINS SEM CONSULTA AO RESPONSÁVEL TÉCNICO;

Eng. Civil Karine Alencar Miranda
Matr. 54.469 - CREA-SC 162.255-9
Prefeitura Municipal de Joinville

PROJETO GEOMÉTRICO E DE PAVIMENTAÇÃO

Resp. Técnico:
Roberto Winter
Eng.º Civil: Roberto Winter
CREA: 24.032

Proprietário:
Karine A.P.
PREFEITURA DE JOINVILLE

Nome da Obra / Endereço:
RUA ARIES JP / BAIRRO: JARDIM PARAÍSO
TRECHO: RUA ANDROMEDA / RUA JUPITER


Conteúdo:
Projeto de Pavimentação - Seção Transversal

Núm. Prancha:

02/02

Desenho: ÚNICO	Arq.CAD: PROJETO GEOMÉTRICO	Modificação:	Data: ABRIL/2022	Escala: Sem Escala
----------------	-----------------------------	--------------	------------------	--------------------

NOTA : Direitos autorais protegidos pela lei 5.988 de 14/12/73.
Vedada a reprodução, alteração, cópia, total ou parcial, sem autorização expressa do autor.

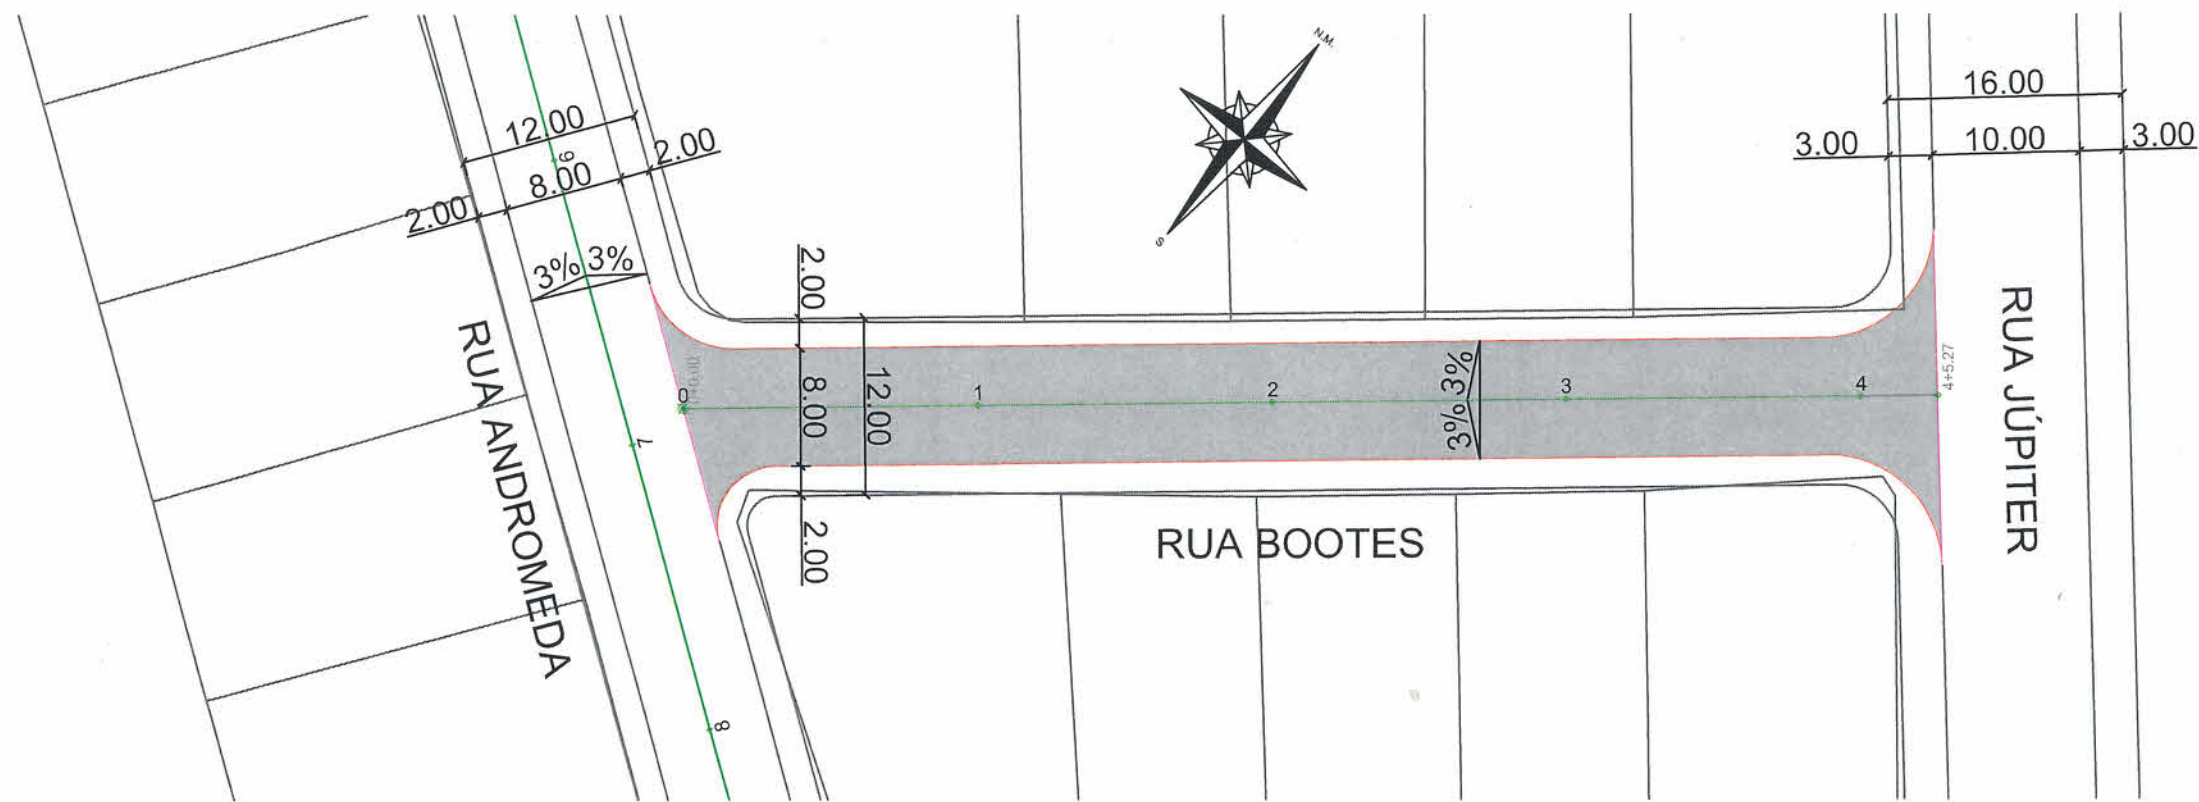

SECRETARIA DE INFRAESTRUTURA URBANA
UNIDADE DE DRENAGEM E PAVIMENTAÇÃO

LEGENDAS:

- MIO-FIO PROJETADO
- ASFALTO PROJETADO

NOTAS:

- 1 - ESTACAS A CADA 20,00m;
- 2 - ESTE DESENHO CONTÉM INFORMAÇÕES ESPECÍFICAS À FINALIDADE A QUE SE PROPÕE E NÃO DEVE SER UTILIZADO PARA OUTROS FINS SEM CONSULTA AO RESPONSÁVEL TÉCNICO;

PROJETO GEOMÉTRICO E DE PAVIMENTAÇÃO

Resp. Técnico:
Roberto Winter
Engº Civil: Roberto Winter
CREA: 24.032

Proprietário:
Karine A. M.
PREFEITURA DE JOINVILLE

Nome da Obra / Endereço:
RUA BOOTES / BAIRRO: JARDIM PARAÍSO
TRECHO: RUA ANDROMEDA / RUA JUPITER

Conteúdo:
Projeto de Pavimentação - GEOMÉTRICO


Núm. Prancha:
01/02

Eng. Civil Karine Alencar Miranda
Matr. 54.469 - CREA-SC 162.255-9
Prefeitura Municipal de Joinville

Desenho: ÚNICO	Arq. CAD: PROJETO GEOMÉTRICO	Modificação:	Data: ABRIL/2022	Escala: 1/500
----------------	------------------------------	--------------	------------------	---------------

NOTA : Direitos autorais protegidos pela lei 5.988 de 14/12/73.
Vedada a reprodução, alteração, cópia, total ou parcial, sem autorização expressa do autor.

SEÇÃO TIPO - PAVIMENTAÇÃO

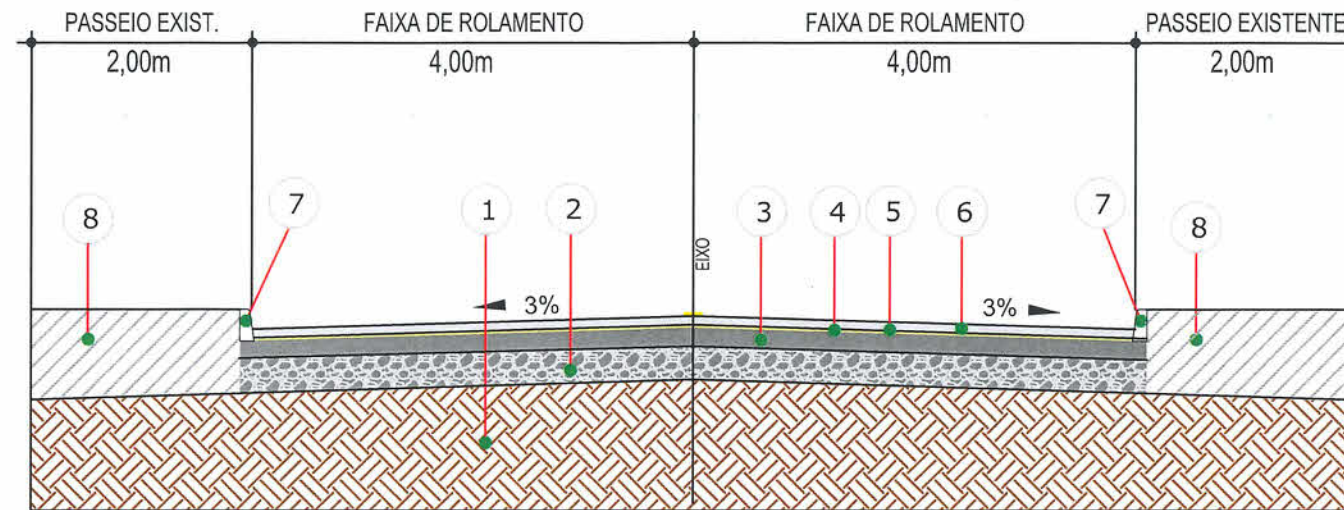

Extensão = 85,27 m

- 1 - Subleito Existente
- 2 - Sub Base Existente
- 3 - Base Existente
- 4 - Imprimação à Executar
- 5 - Pintura de ligação à Executar
- 6 - CAUQ - Concreto Asfáltico Usinado a Quente Faixa "C" Espessura = 5,00 cm à Executar
- 7 - Meio-Fio de Concreto Extrusado à Executar
- 8 - Regularização do Passeio Existente



SECRETARIA DE INFRAESTRUTURA URBANA
UNIDADE DE DRENAGEM E PAVIMENTAÇÃO

LEGENDAS:

- MEIO-FIO PROJETADO
- ASFALTO PROJETADO

NOTAS:

- 1 - ESTACAS A CADA 20,00m;
- 2 - ESTE DESENHO CONTÉM INFORMAÇÕES ESPECÍFICAS À FINALIDADE A QUE SE PROPÕE E NÃO DEVE SER UTILIZADO PARA OUTROS FINS SEM CONSULTA AO RESPONSÁVEL TÉCNICO;

PROJETO GEOMÉTRICO E DE PAVIMENTAÇÃO

Resp. Técnico:
Roberto Winter
Engº Civil: Roberto Winter
CREA: 24.032

Proprietário:
Karine A. P.
Eng. Civil Karine Alencar Miranda
Matr. 54.469 - CREA-SC 162.255-9
Prefeitura Municipal de Joinville


Nome da Obra / Endereço:
RUA BOOTES / BAIRRO: JARDIM PARAÍSO
TRECHO: RUA ANDROMEDA / RUA JUPITER

Conteúdo:
Projeto de Pavimentação - Seção Transversal

Núm. Prancha:
02/02

Desenho: ÚNICO	Arq.CAD: PROJETO GEOMÉTRICO	Modificação:	Data: ABRIL/2022
			Escala: Sem Escala

NOTA : Direitos autorais protegidos pela lei 5.988 de 14/12/73.
Vedada a reprodução, alteração, cópia, total ou parcial, sem autorização expressa do autor.

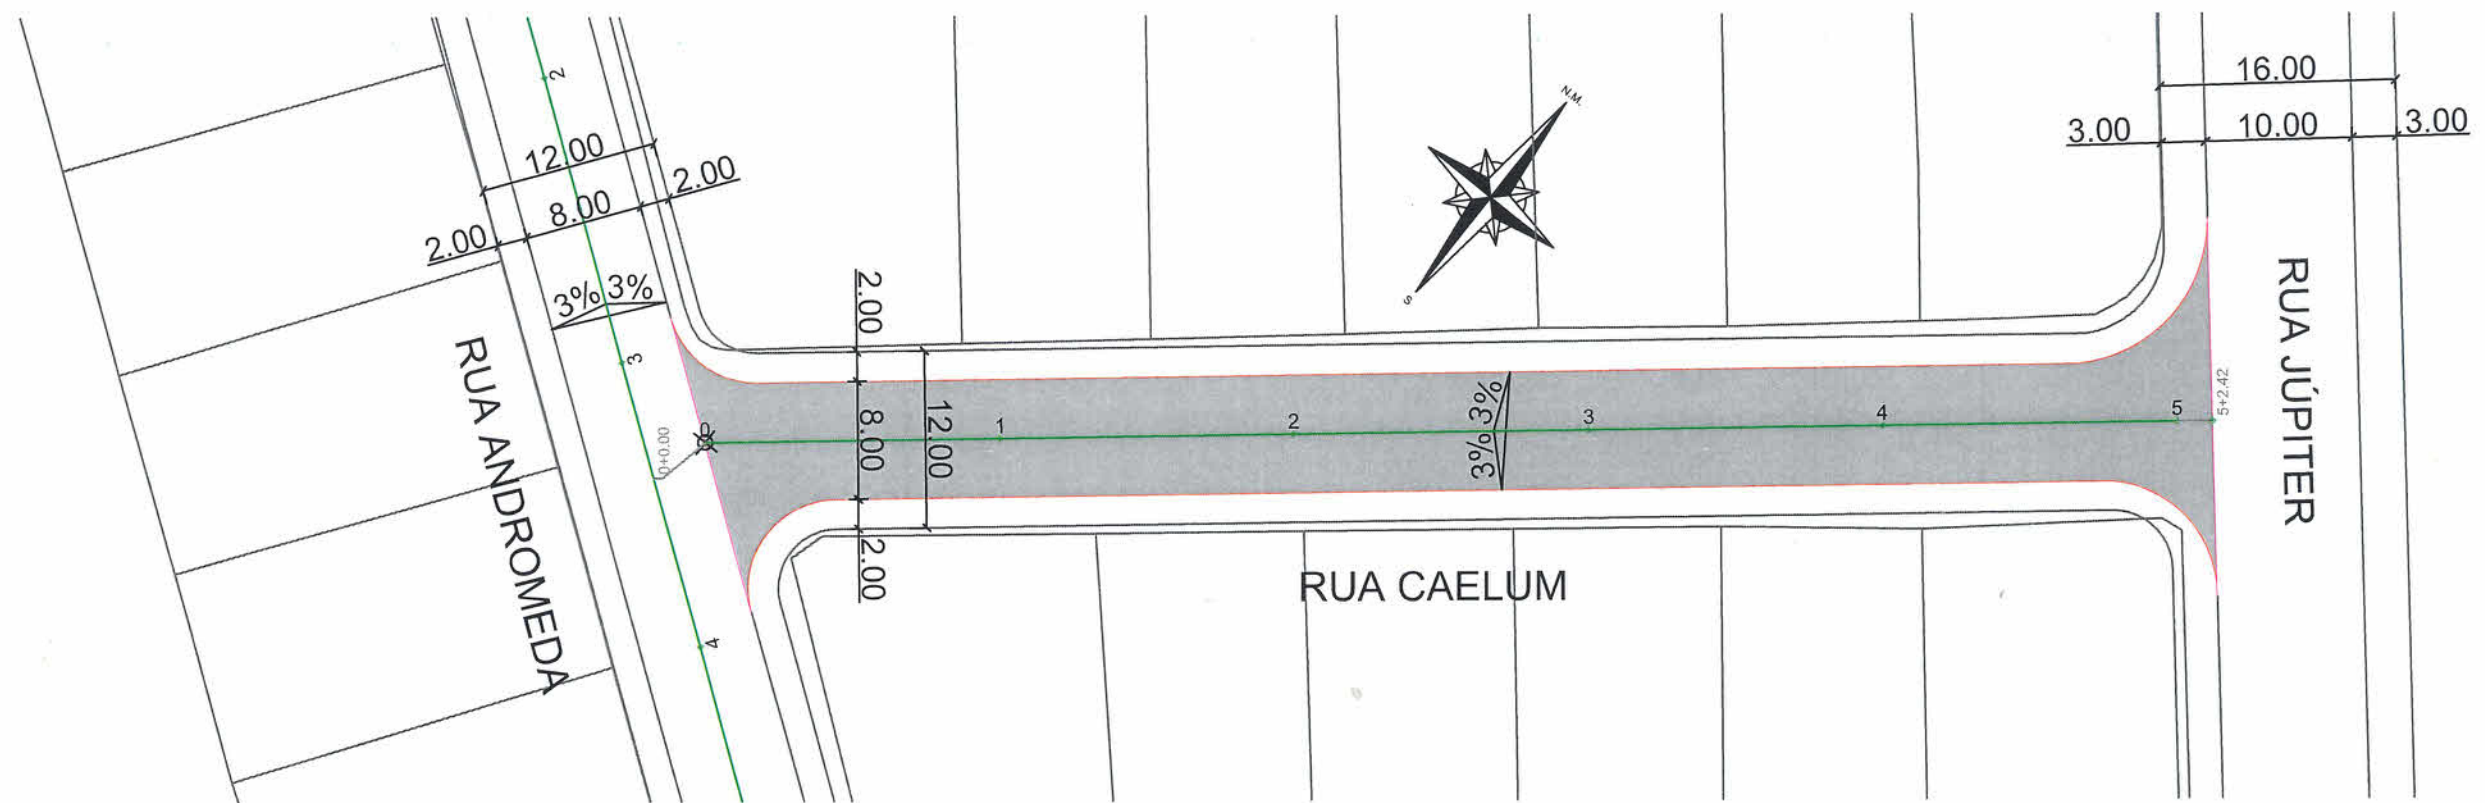

SECRETARIA DE INFRAESTRUTURA URBANA
UNIDADE DE DRENAGEM E PAVIMENTAÇÃO

LEGENDAS:
 MEIO-FIO PROJETADO
 ASFALTO PROJETADO

NOTAS:
 1 - ESTACAS A CADA 20,00m;
 2 - ESTE DESENHO CONTÉM INFORMAÇÕES ESPECÍFICAS À FINALIDADE A QUE SE PROPÕE E NÃO DEVE SER UTILIZADO PARA OUTROS FINS SEM CONSULTA AO RESPONSÁVEL TÉCNICO;

Eng. Civil Karine Alencar Miranda
 Matr. 54.408 - CREA-SC 162.255-9
 Prefeitura Municipal de Joinville


PROJETO GEOMÉTRICO E DE PAVIMENTAÇÃO
 Resp. Técnico:

 Eng.º Civil: Roberto Winter
 CREA: 24.032
 Proprietário:

 PREFEITURA DE JOINVILLE

Nome da Obra / Endereço: RUA CAELUM / BAIRRO: JARDIM PARAÍSO TRECHO: RUA ANDROMEDA / RUA JUPITER		Núm. Prancha: 01/02
Conteúdo: Projeto de Pavimentação - GEOMÉTRICO		
Desenho: ÚNICO	Arq.CAD: PROJETO GEOMÉTRICO	Modificação:
Data: ABRIL/2022	Escala: 1/500	

SEÇÃO TIPO - PAVIMENTAÇÃO

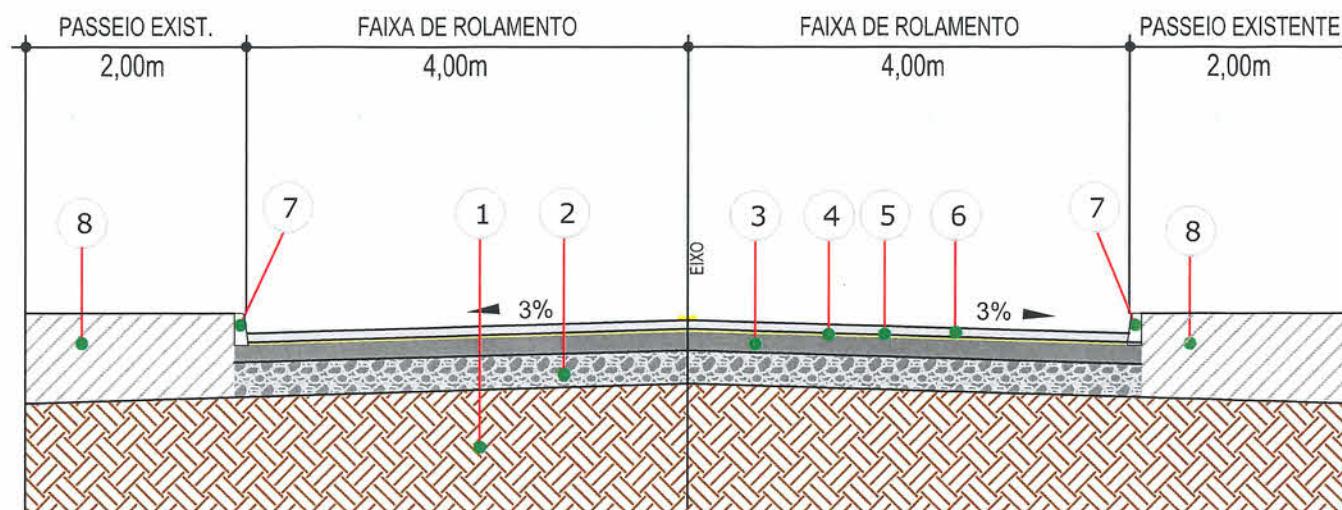

Extensão = 102,42 m

- 1 - Subleito Existente
- 2 - Sub Base Existente
- 3 - Base Existente
- 4 - Imprimação à Executar
- 5 - Pintura de ligação à Executar
- 6 - CAUQ - Concreto Asfáltico Usinado a Quente Faixa "C" Espessura = 5,00 cm à Executar
- 7 - Meio-Fio de Concreto Extrusado à Executar
- 8 - Regularização do Passeio Existente



SECRETARIA DE INFRAESTRUTURA URBANA
UNIDADE DE DRENAGEM E PAVIMENTAÇÃO

LEGENDAS:

- MEIO-FIO PROJETADO
- ASFALTO PROJETADO

NOTAS:

- 1 - ESTACAS A CADA 20,00m;
 - 2 - ESTE DESENHO CONTÉM INFORMAÇÕES ESPECÍFICAS À FINALIDADE A QUE SE PROPÕE E NÃO DEVE SER UTILIZADO PARA OUTROS FINS SEM CONSULTA AO RESPONSÁVEL TÉCNICO;
- Eng. Civil Karine Alencar Miranda**
Matr. 54.469 - CREA-SC 162.255-9
Prefeitura Municipal de Joinville

PROJETO GEOMÉTRICO E DE PAVIMENTAÇÃO

Resp. Técnico:
Roberto Winter
Engº Civil: Roberto Winter
CREA: 24.032

Proprietário:
Karine A. M.
PREFEITURA DE JOINVILLE

Nome da Obra / Endereço:
RUA CAELUM / BAIRRO: JARDIM PARAÍSO
TRECHO: RUA ANDROMEDA / RUA JUPITER

Conteúdo:
Projeto de Pavimentação - Seção Transversal

Núm. Prancha:

02 / 02

Desenho: ÚNICO	Arq. CAD: PROJETO GEOMÉTRICO	Modificação:	Data: ABRIL/2022
			Escala: Sem Escala

NOTA : Direitos autorais protegidos pela lei 5.988 de 14/12/73.
Vedada a reprodução, alteração, cópia, total ou parcial, sem autorização expressa do autor.