

**PLANTA DE IMPLANTAÇÃO / TÉRREO**  
Escala 1/750

**LEGENDA**  
 área a construir

QUADRO DE ÁREAS		
ÁREAS		
Área a construir	217,04	m²

QUADRO DE INFORMAÇÕES		
Vagas de estacionamento para idoso:	01	un.
Vagas de estacionamento para PCD	01	un.
Vagas de guarda de bicicleta (paraciclo)	02	un.
Vagas de carga e descarga	01	un.
BWC PCD	02	un.

ÍNDICES URBANÍSTICOS			
Inscrição imobiliária: 13.11.22.00.6340.001			
Área do lote: 8.513,91	m²	Macrozona AUAS /Setor: SA-03	
Taxa de ocupação: 2,55	%	Gabarito(G): 3,30	m
Coeficiente de apr. lote (CAL): 0,025		ATE: 217,04	
Percentual / Área permeável: 91,7	%	7.807,25	m²

PROJETO LEGAL: ATIVIDADE ECONÔMICA - SERVIÇO	
Local da obra: Rua Frederico Rudolpho Germano Dumke, bairro Paranaguamirim.	
Interessado: Prefeitura Municipal de Joinville CPF/CNPJ: 83.169.623/0001-10	Autor do Projeto: JULIANO MARTINS Data: 09/11/2021 12:47:29-0300 Verifique em <a href="https://verificador.itl.br">https://verificador.itl.br</a>

**CERTIDÃO DE PROJETO**  
**3547-21-JLLE-LCE**

Utilize seu celular para ler este código QRCode.

A Secretaria de Agricultura e Meio Ambiente, por intermédio da Unidade de Aprovação de Projetos informa que em consonância com a legislação em vigor o Projeto Legal para edificar a área de **217.04m²**, sendo construção de **217.04m²** em **alvenaria** está:

**APROVADO**

Essa aprovação é proveniente do processo **3547-21-JLLE-LCE**.


A autenticidade deste documento e o processo podem ser conferidos no site <https://aprova.joinville.sc.gov.br/consultaCodigo>, informando o código verificador **81tmcl5e**.

**⚠ IMPORTANTE!**

O prazo desta APROVAÇÃO DE PROJETO será de **06 (seis) meses**, conforme Legislação em Vigor.

A presente APROVAÇÃO DE PROJETO **não autoriza** a execução da obra. Para início e execução da obra deverá ser solicitado o Alvará para Construção.

Processo deferido na data: 28/01/2022 11:38:15

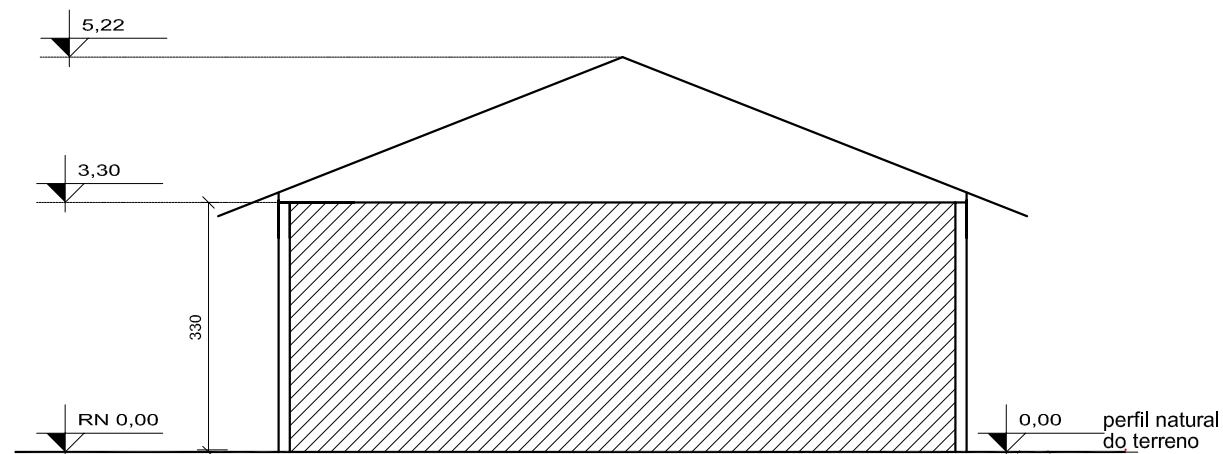

## ESQUEMA VERTICAL AA

Escala 1/100

### LEGENDA



área a construir

PROJETO LEGAL: ATIVIDADE ECONÔMICA - SERVIÇO	
Local da obra: Rua Frederico Rudolpho Germano Dumke, bairro Paranaguamirim.	
Interessado: Prefeitura Municipal de Joinville CPF/CNPJ: 83.169.623/0001-10	Autor do Projeto:  <div style="display: flex; align-items: center;"> <div> <p>Documento assinado digitalmente            JULIANO MARTINS            Data: 09/11/2021 12:51:36-0300            Verifique em <a href="https://verificador.iti.br">https://verificador.iti.br</a></p> </div> </div>



### CERTIDÃO DE PROJETO 3547-21-JLLE-LCE



Utilize seu celular para ler este código QRCode.

A Secretaria de Agricultura e Meio Ambiente, por intermédio da Unidade de Aprovação de Projetos informa que em consonância com a legislação em vigor o Projeto Legal para edificar a área de **217.04m<sup>2</sup>**, sendo construção de **217.04m<sup>2</sup> em alvenaria** está:

**APROVADO**

Essa aprovação é proveniente do processo **3547-21-JLLE-LCE**.


A autenticidade deste documento e o processo podem ser conferidos no site <https://aprova.joinville.sc.gov.br/consultaCodigo>, informando o código verificador **8ltmcl5e**.

#### ⚠ IMPORTANTE!

O prazo desta APROVAÇÃO DE PROJETO será de **06 (seis) meses**, conforme Legislação em Vigor.

A presente APROVAÇÃO DE PROJETO **não autoriza** a execução da obra. Para início e execução da obra deverá ser solicitado o Alvará para Construção.

Processo deferido na data: 28/01/2022 11:38:15

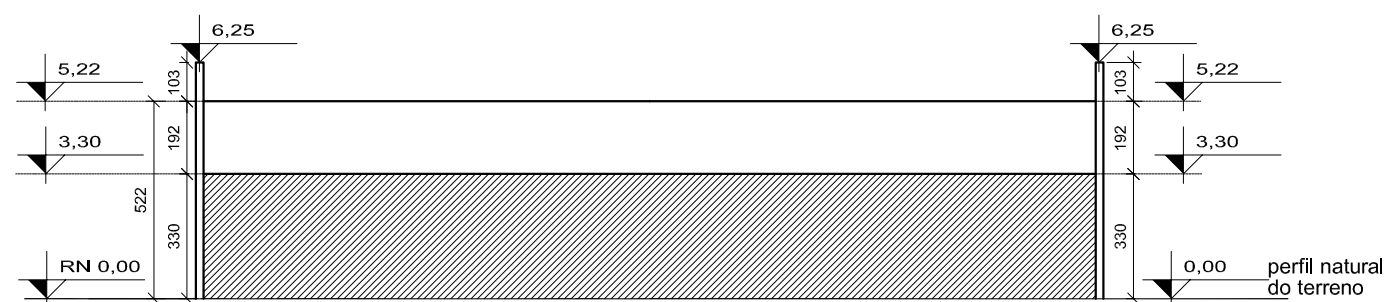


## ESQUEMA VERTICAL BB

Escala 1/200

### LEGENDA



área a construir

PROJETO LEGAL: ATIVIDADE ECONÔMICA - SERVIÇO	
Local da obra: Rua Frederico Rudolpho Germano Dumke, bairro Paranaguamirim.	
Interessado: Prefeitura Municipal de Joinville CPF/CNPJ: 83.169.623/0001-10	Autor do Projeto:   Documento assinado digitalmente JULIANO MARTINS Data: 09/11/2021 12:52:25-0300 Verifique em <a href="https://verificador.itl.br">https://verificador.itl.br</a>



## CERTIDÃO DE PROJETO 3547-21-JLLE-LCE



Utilize seu celular para ler este código QRCode.

A Secretaria de Agricultura e Meio Ambiente, por intermédio da Unidade de Aprovação de Projetos informa que em consonância com a legislação em vigor o Projeto Legal para edificar a área de **217.04m<sup>2</sup>**, sendo construção de **217.04m<sup>2</sup> em alvenaria** está:

**APROVADO**

Essa aprovação é proveniente do processo **3547-21-JLLE-LCE**.

A autenticidade deste documento e o processo podem ser conferidos no site <https://aprova.joinville.sc.gov.br/consultaCodigo>, informando o código verificador **8ltmcl5e**.

### ⚠ IMPORTANTE!

O prazo desta APROVAÇÃO DE PROJETO será de **06 (seis) meses**, conforme Legislação em Vigor.

A presente APROVAÇÃO DE PROJETO **não autoriza** a execução da obra. Para início e execução da obra deverá ser solicitado o Alvará para Construção.

Processo deferido na data: 28/01/2022 11:38:15