



QUADRA DE BASQUETE - A DEMOLIR

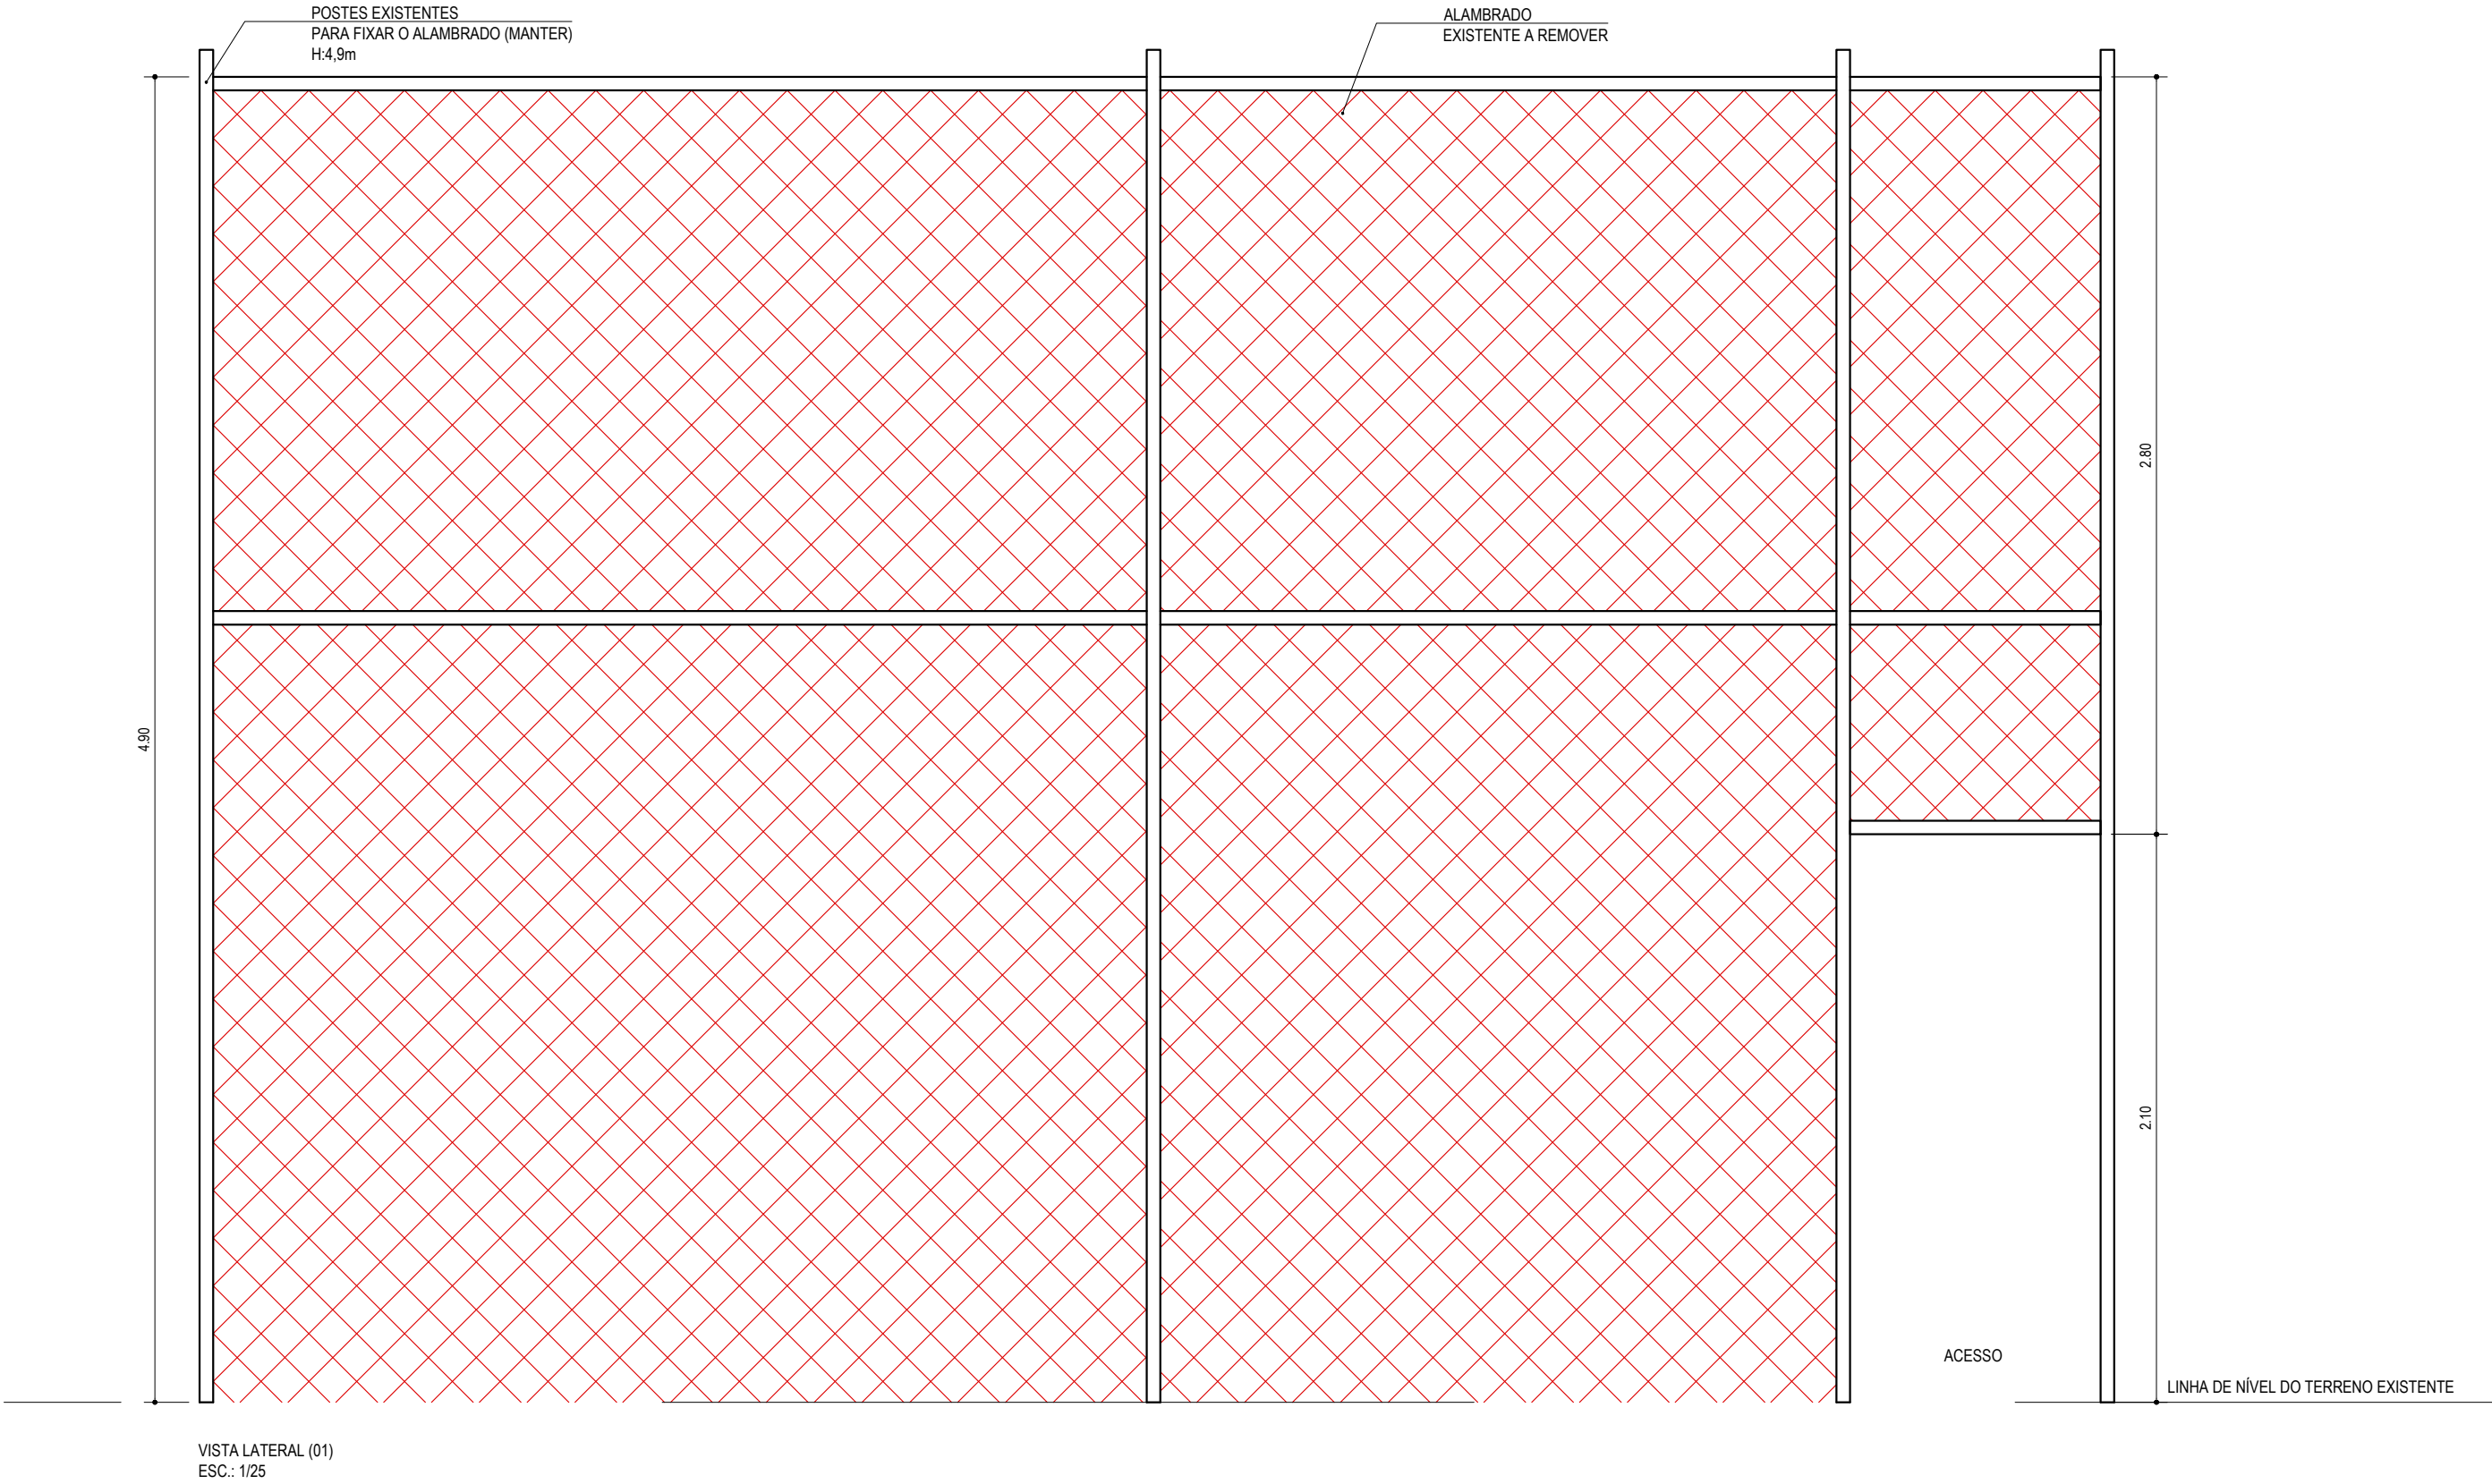

ENDEREÇO DA OBRA	LOGRADOURO RUA ITAJUBÁ ESQ. COM AFFONSO FREDERICO LEOPOLDO	NÚMERO 911
	BAIRRO BOM RETIRO	MUNICÍPIO / UF JOINVILLE / SC
		CEP 89.223-215

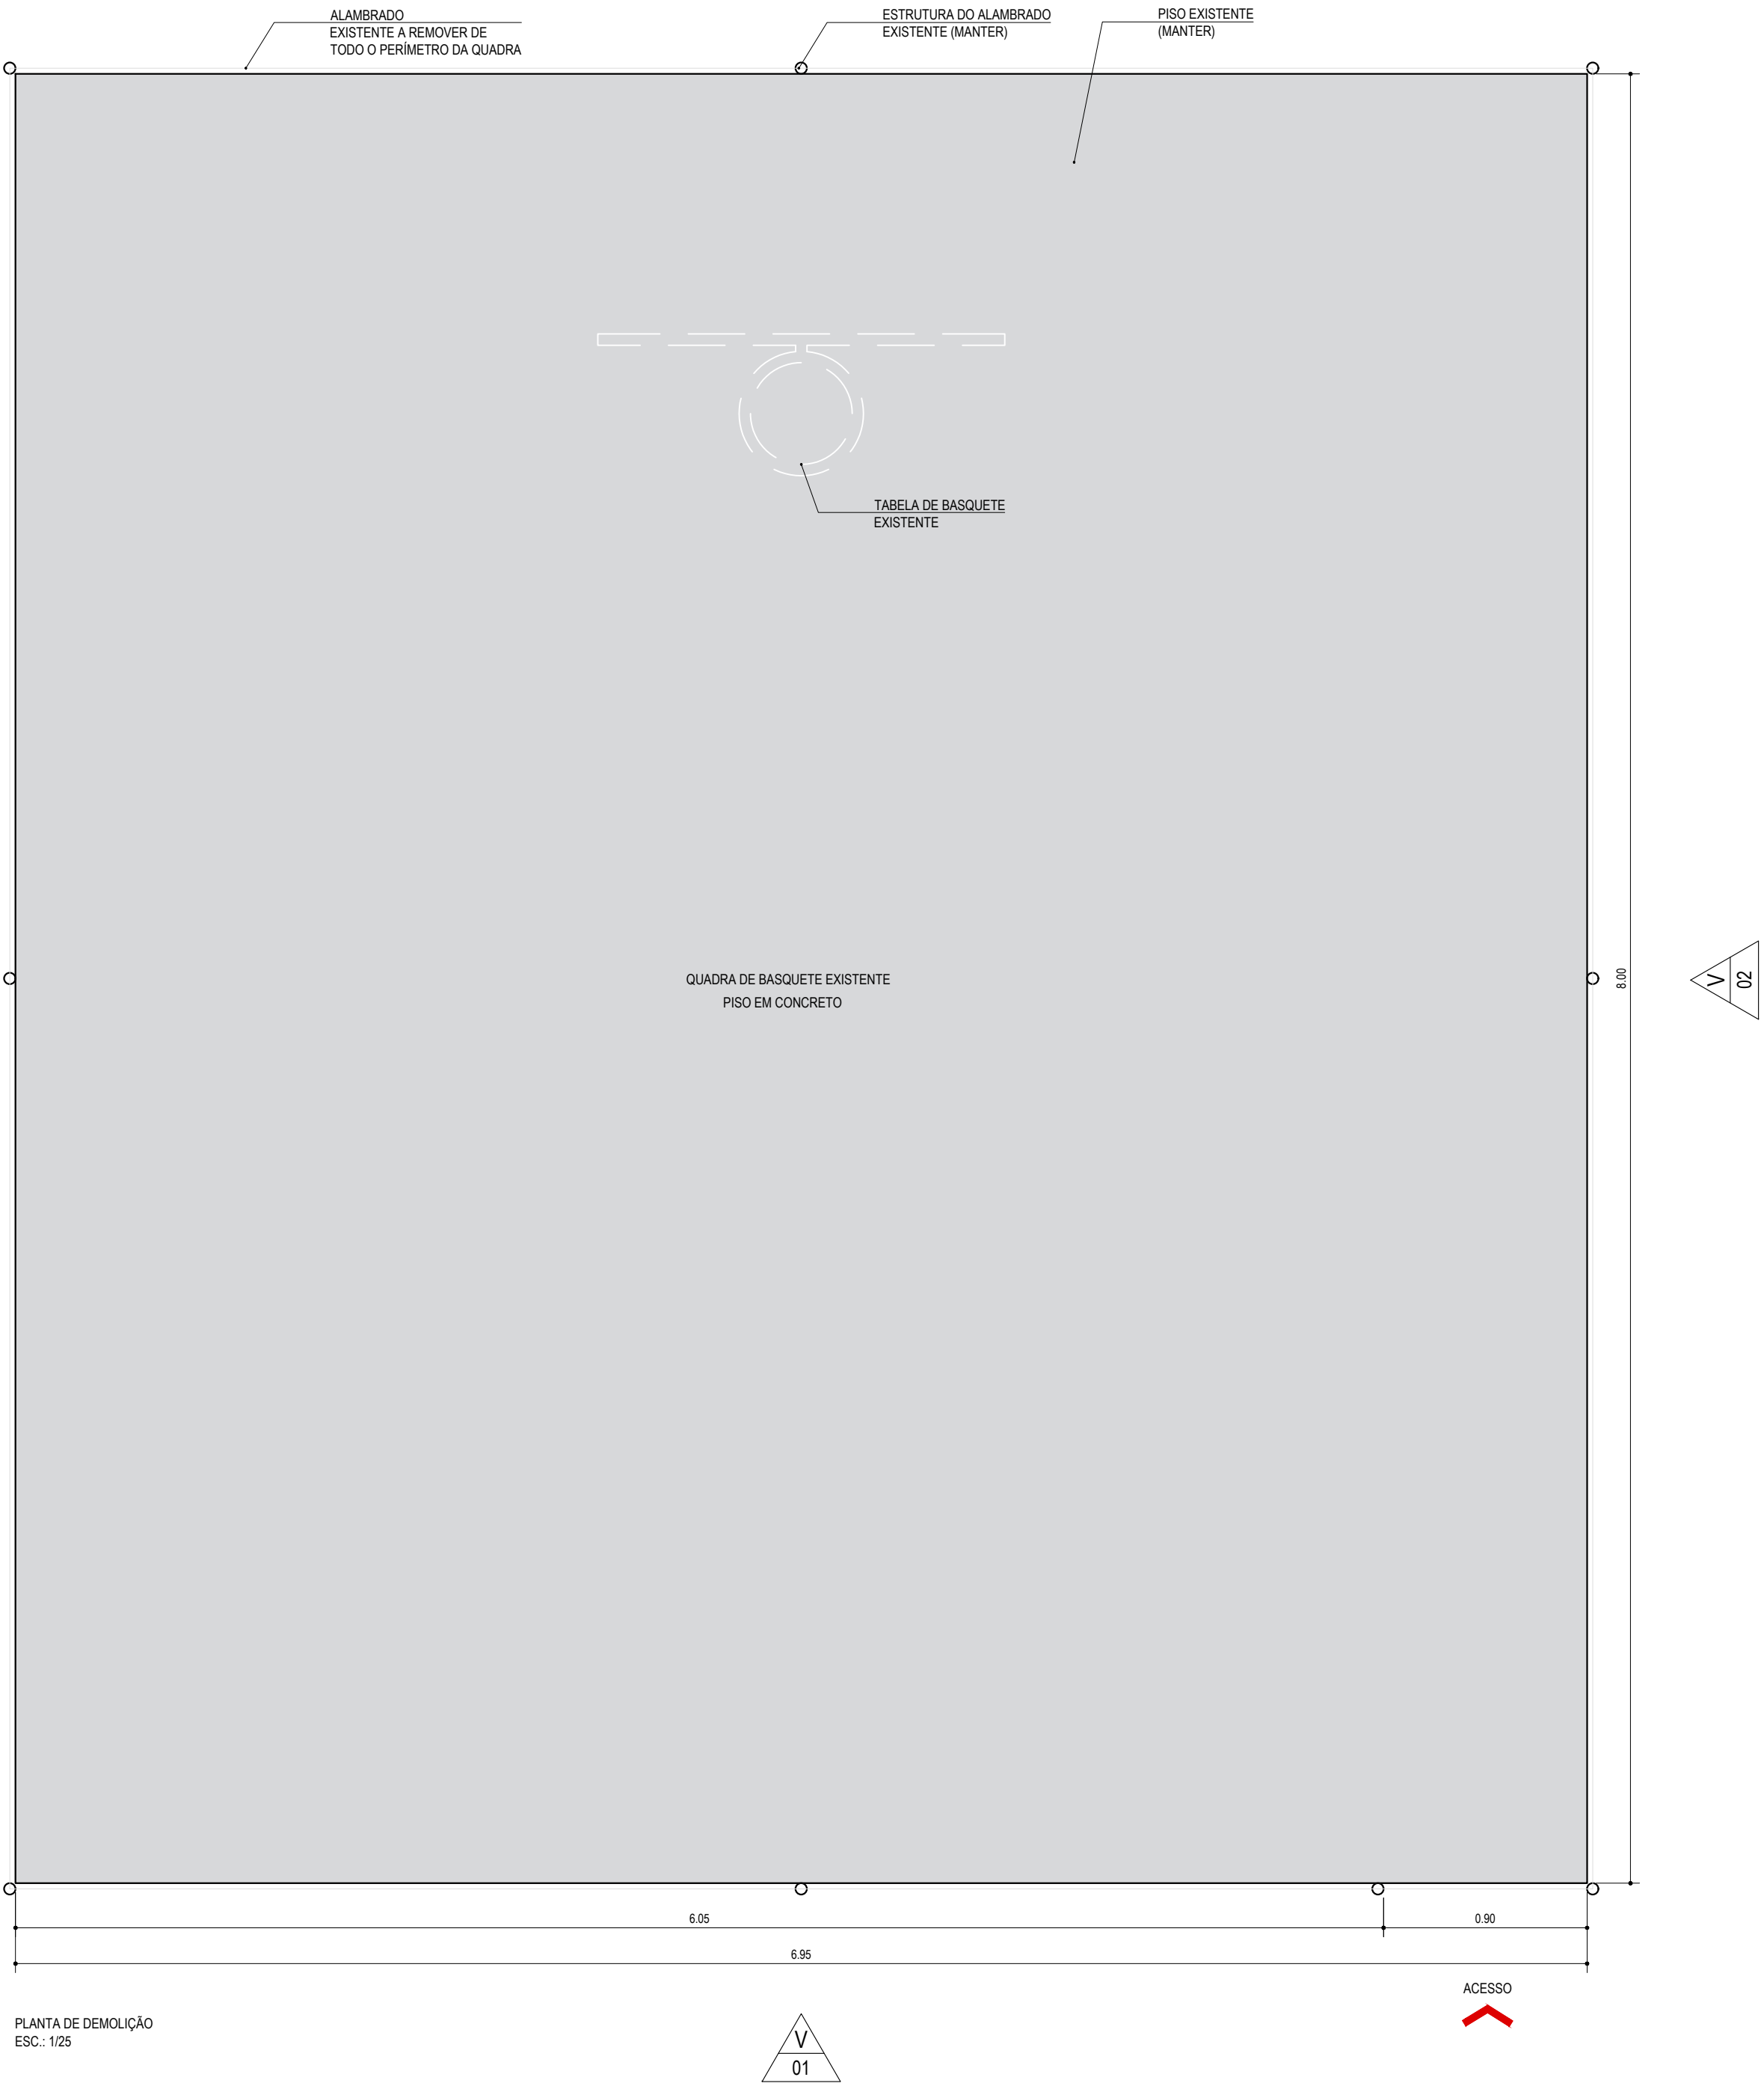

AMUNESC

ASSOCIAÇÃO DE MUNICÍPIOS DO NORDESTE DE SANTA CATARINA

Rua Max Colln, 1843 - América - Joinville / SC

CNPJ: 04.712.696/0001-33

CREA SC 48.825-4

Telefones:  
47 3433-3927  
47 9 8838-1042

PROJETO	REFORMA DA PISTA DE SKATE DA PRAÇA BOM RETIRO NA RUA ITAJUBÁ	
	PROJETO ARQUITETÔNICO EXECUTIVO	

PROPRIETÁRIO	PREFEITURA MUNICIPAL DE JOINVILLE	
--------------	-----------------------------------	--

ASSINATURAS	ADMINISTRAÇÃO MUNICIPAL	ASSINATURA
	PREFEITURA DE JOINVILLE	
	RESPONSÁVEL PELO PROJETO BIANCA SCHWARTZ ARQUITETA E URBANISTA ASSINATURA	RESPONSÁVEL PELO PROJETO CAU - A194159-3 ASSINATURA
	RESPONSÁVEL PELA EXECUÇÃO DA OBRA ASSINATURA	

PRANCHAS	INFORMAÇÕES CÓDIGO DO PROJETO 24.170 DESENHO NICOLU HANWERTHO	CONTEÚDO DA PRANCHAS PLANTA BAIXA E VISTA DE DEMOLIÇÃO-QUADRA DE BASQUETE	Nº PRANCHAS - ARG 03 /08
----------	---	--	-----------------------------