



QUADRA DE BASQUETE - A CONSTRUIR

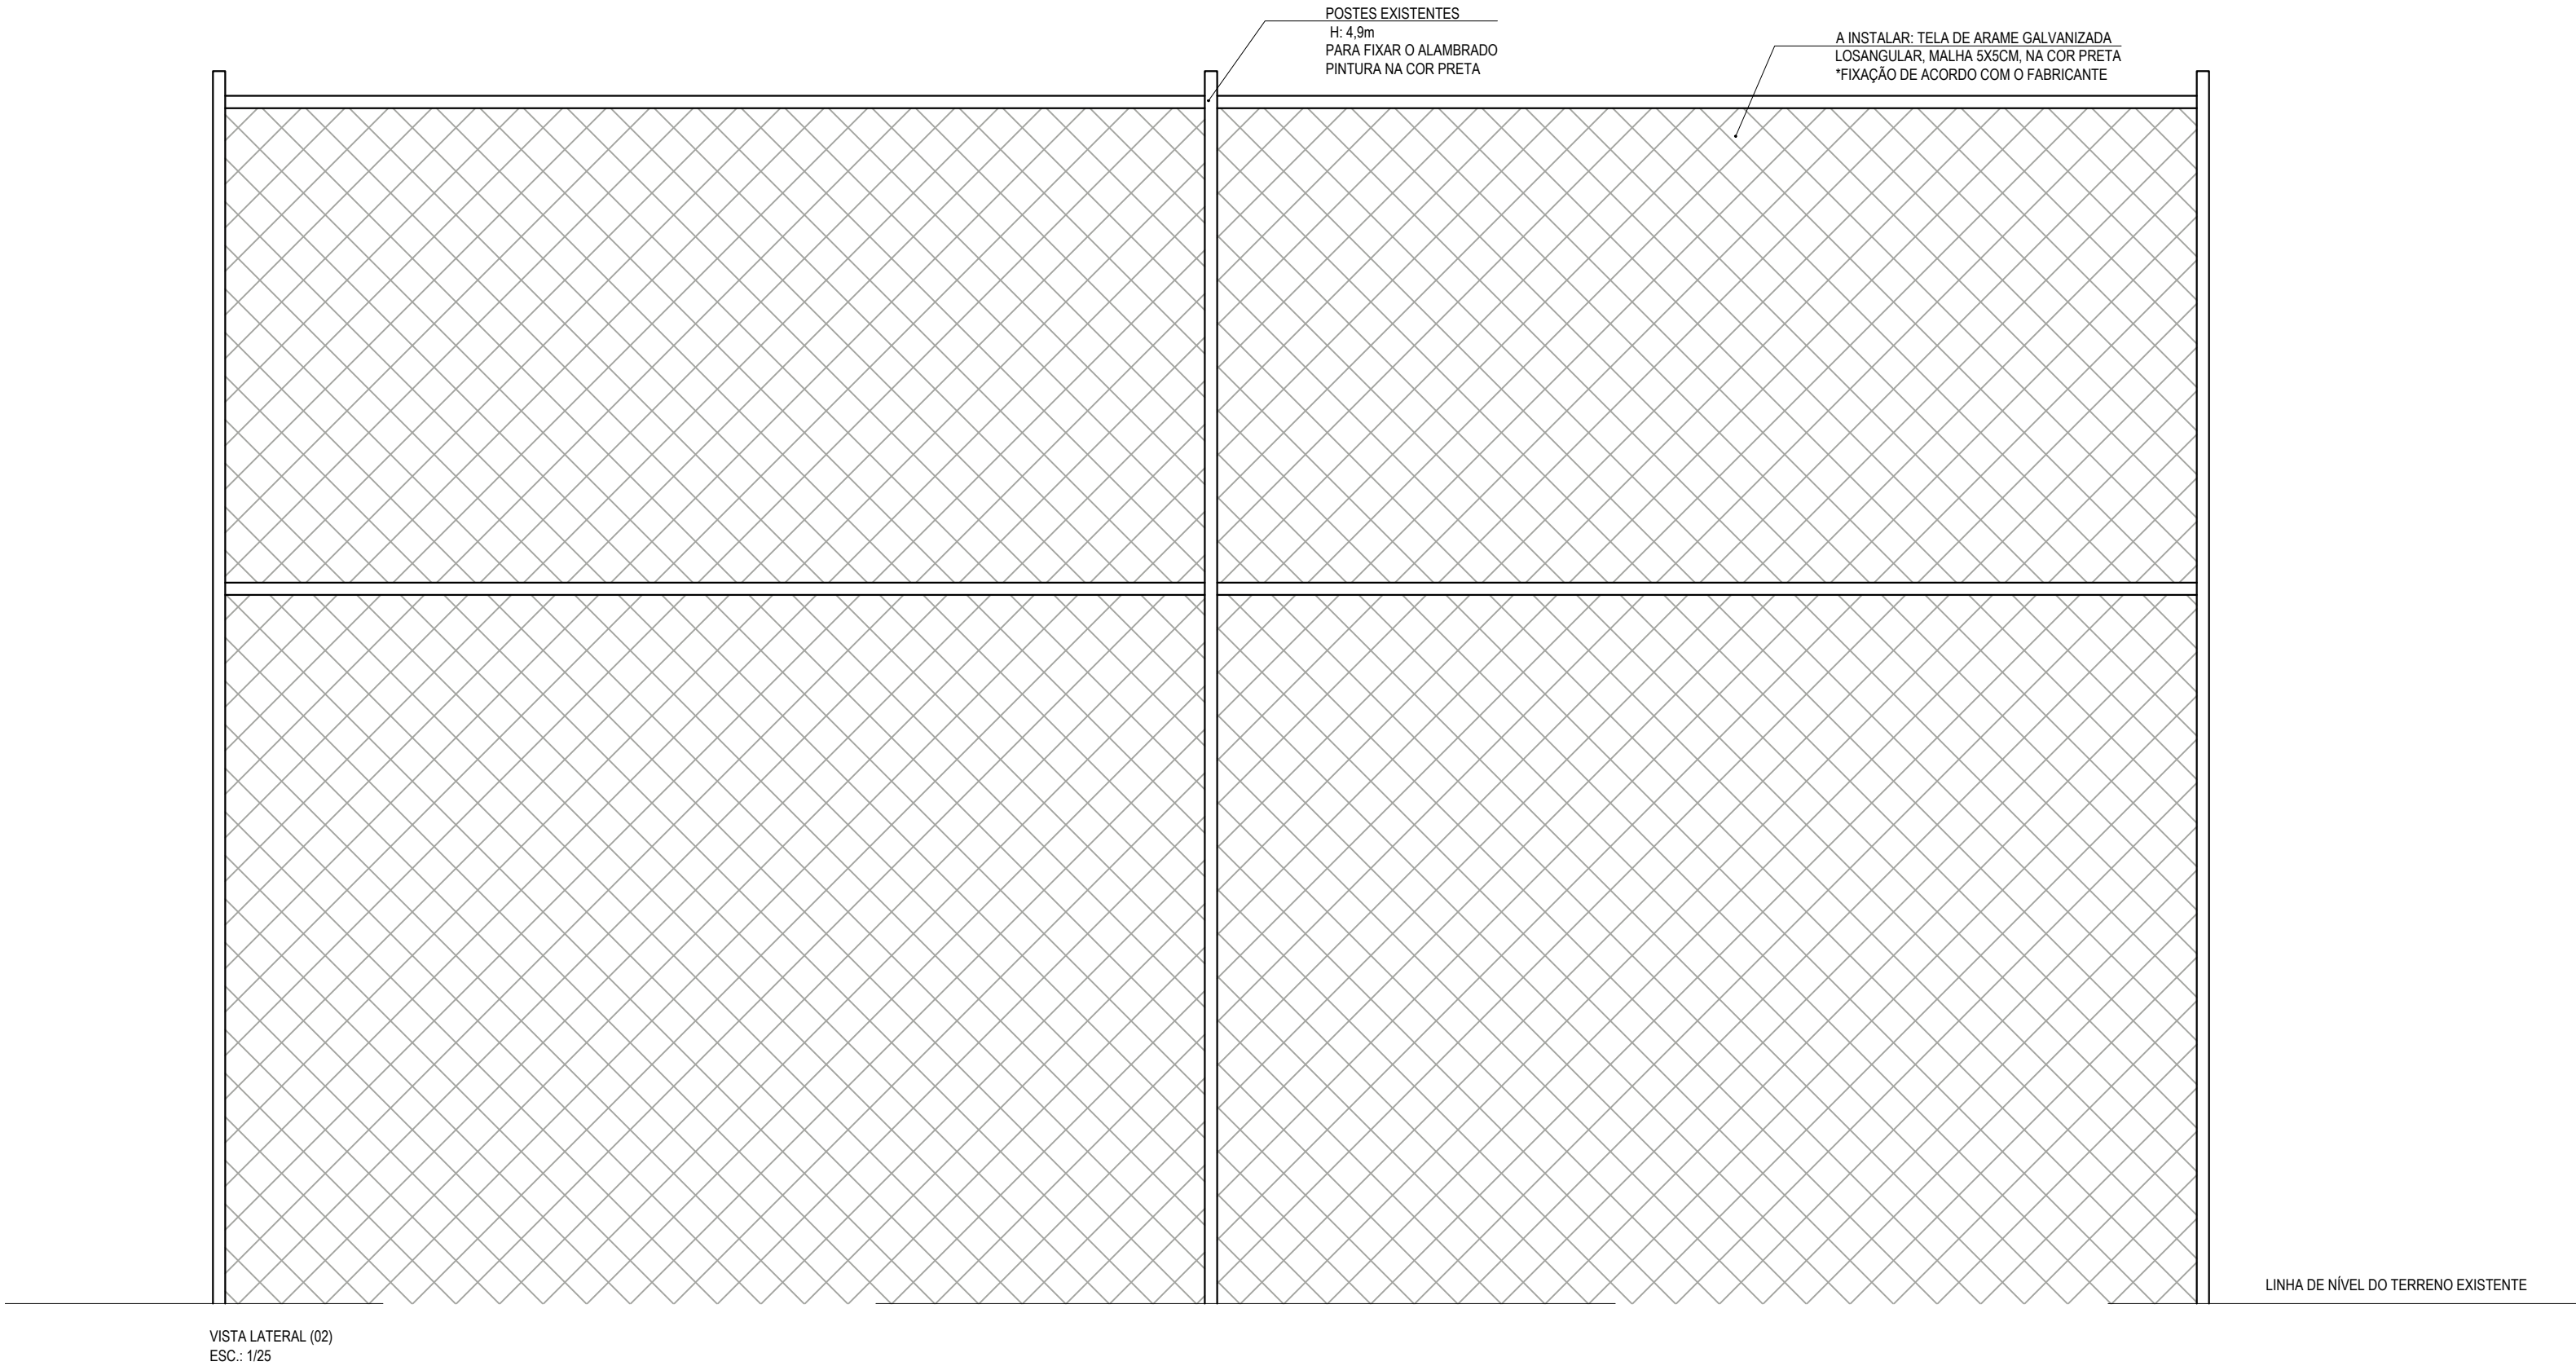

| | | |
|------------------|---|----------------------------------|
| ENDEREÇO DA OBRA | LOGRADOURO RUA ITAJUBÁ ESQ. COM AFFONSO FREDERICO LEOPOLDO | NÚMERO 911 |
| | BAIRRO BOM RETIRO | MUNICÍPIO / UF JOINVILLE / SC |
| | | CEP 89.223-215 |

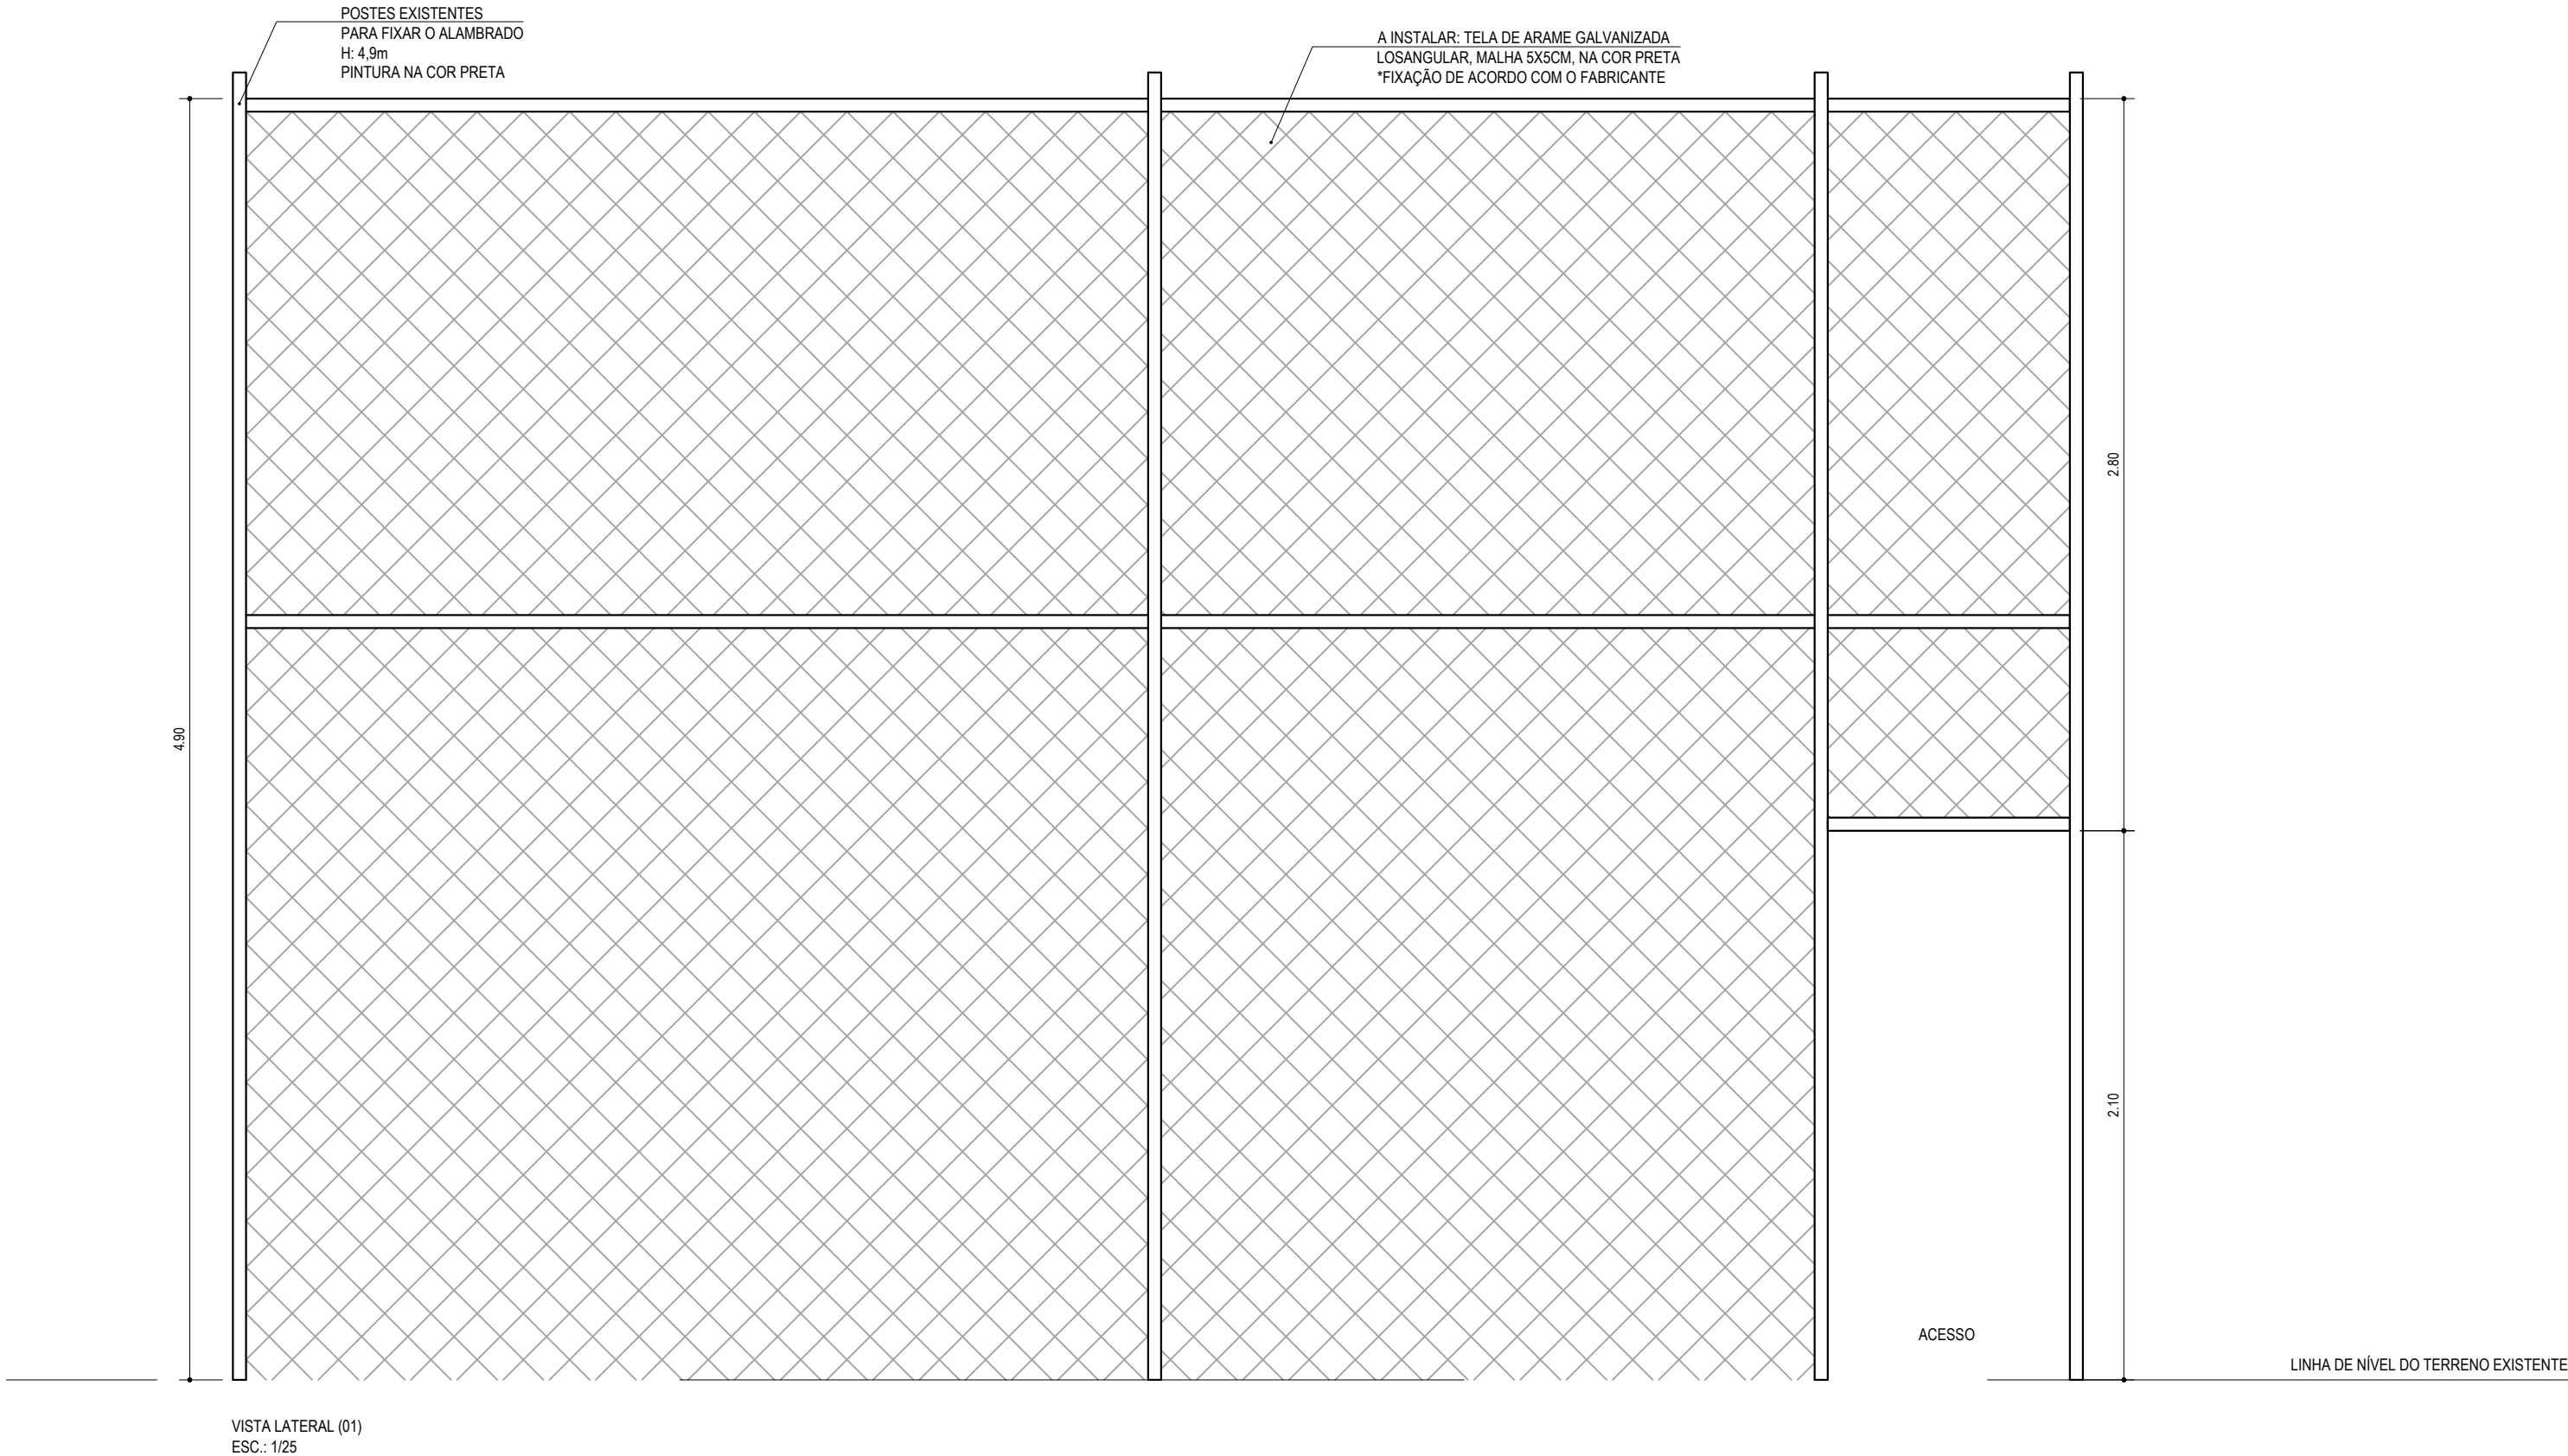

AMUNESC
ASSOCIAÇÃO DE MUNICÍPIOS DO
NORDESTE DE SANTA CATARINA

Rua Max Colln, 1843 - América - Joinville / SC
www.amunesc.org.br
CNPJ: 04.712.696/0001-33
CREA SC 48.825-4

Telefones:
47 3433-3927
47 9 8838-1042

| | | |
|--------------|---|---|
| PROJETO | REFORMA DA PISTA DE SKATE DA PRAÇA BOM RETIRO NA RUA ITAJUBÁ PROJETO ARQUITETÔNICO EXECUTIVO | |
| PROPRIETÁRIO | PREFEITURA MUNICIPAL DE JOINVILLE | |
| ASSINATURAS | ADMINISTRAÇÃO MUNICIPAL PREFEITURA DE JOINVILLE | ASSINATURA |
| | RESPONSÁVEL PELO PROJETO BIANCA SCHWARTZ ARQUITETA E URBANISTA ASSINATURA | RESPONSÁVEL PELO PROJETO CAU - A194159-3 ASSINATURA |
| | RESPONSÁVEL PELA EXECUÇÃO DA OBRA | ASSINATURA |
| | | |
| PRANCHAS | INFORMAÇÕES CÓDIGO DO PROJETO 24.170 DESENHO NICOLAU HANWERTHO | CONTEÚDO DA PRANCHA VISTAS-QUADRA DE BASQUETE |
| | | Nº PRANCHA - ARG 05 /08 |