

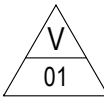
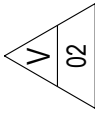
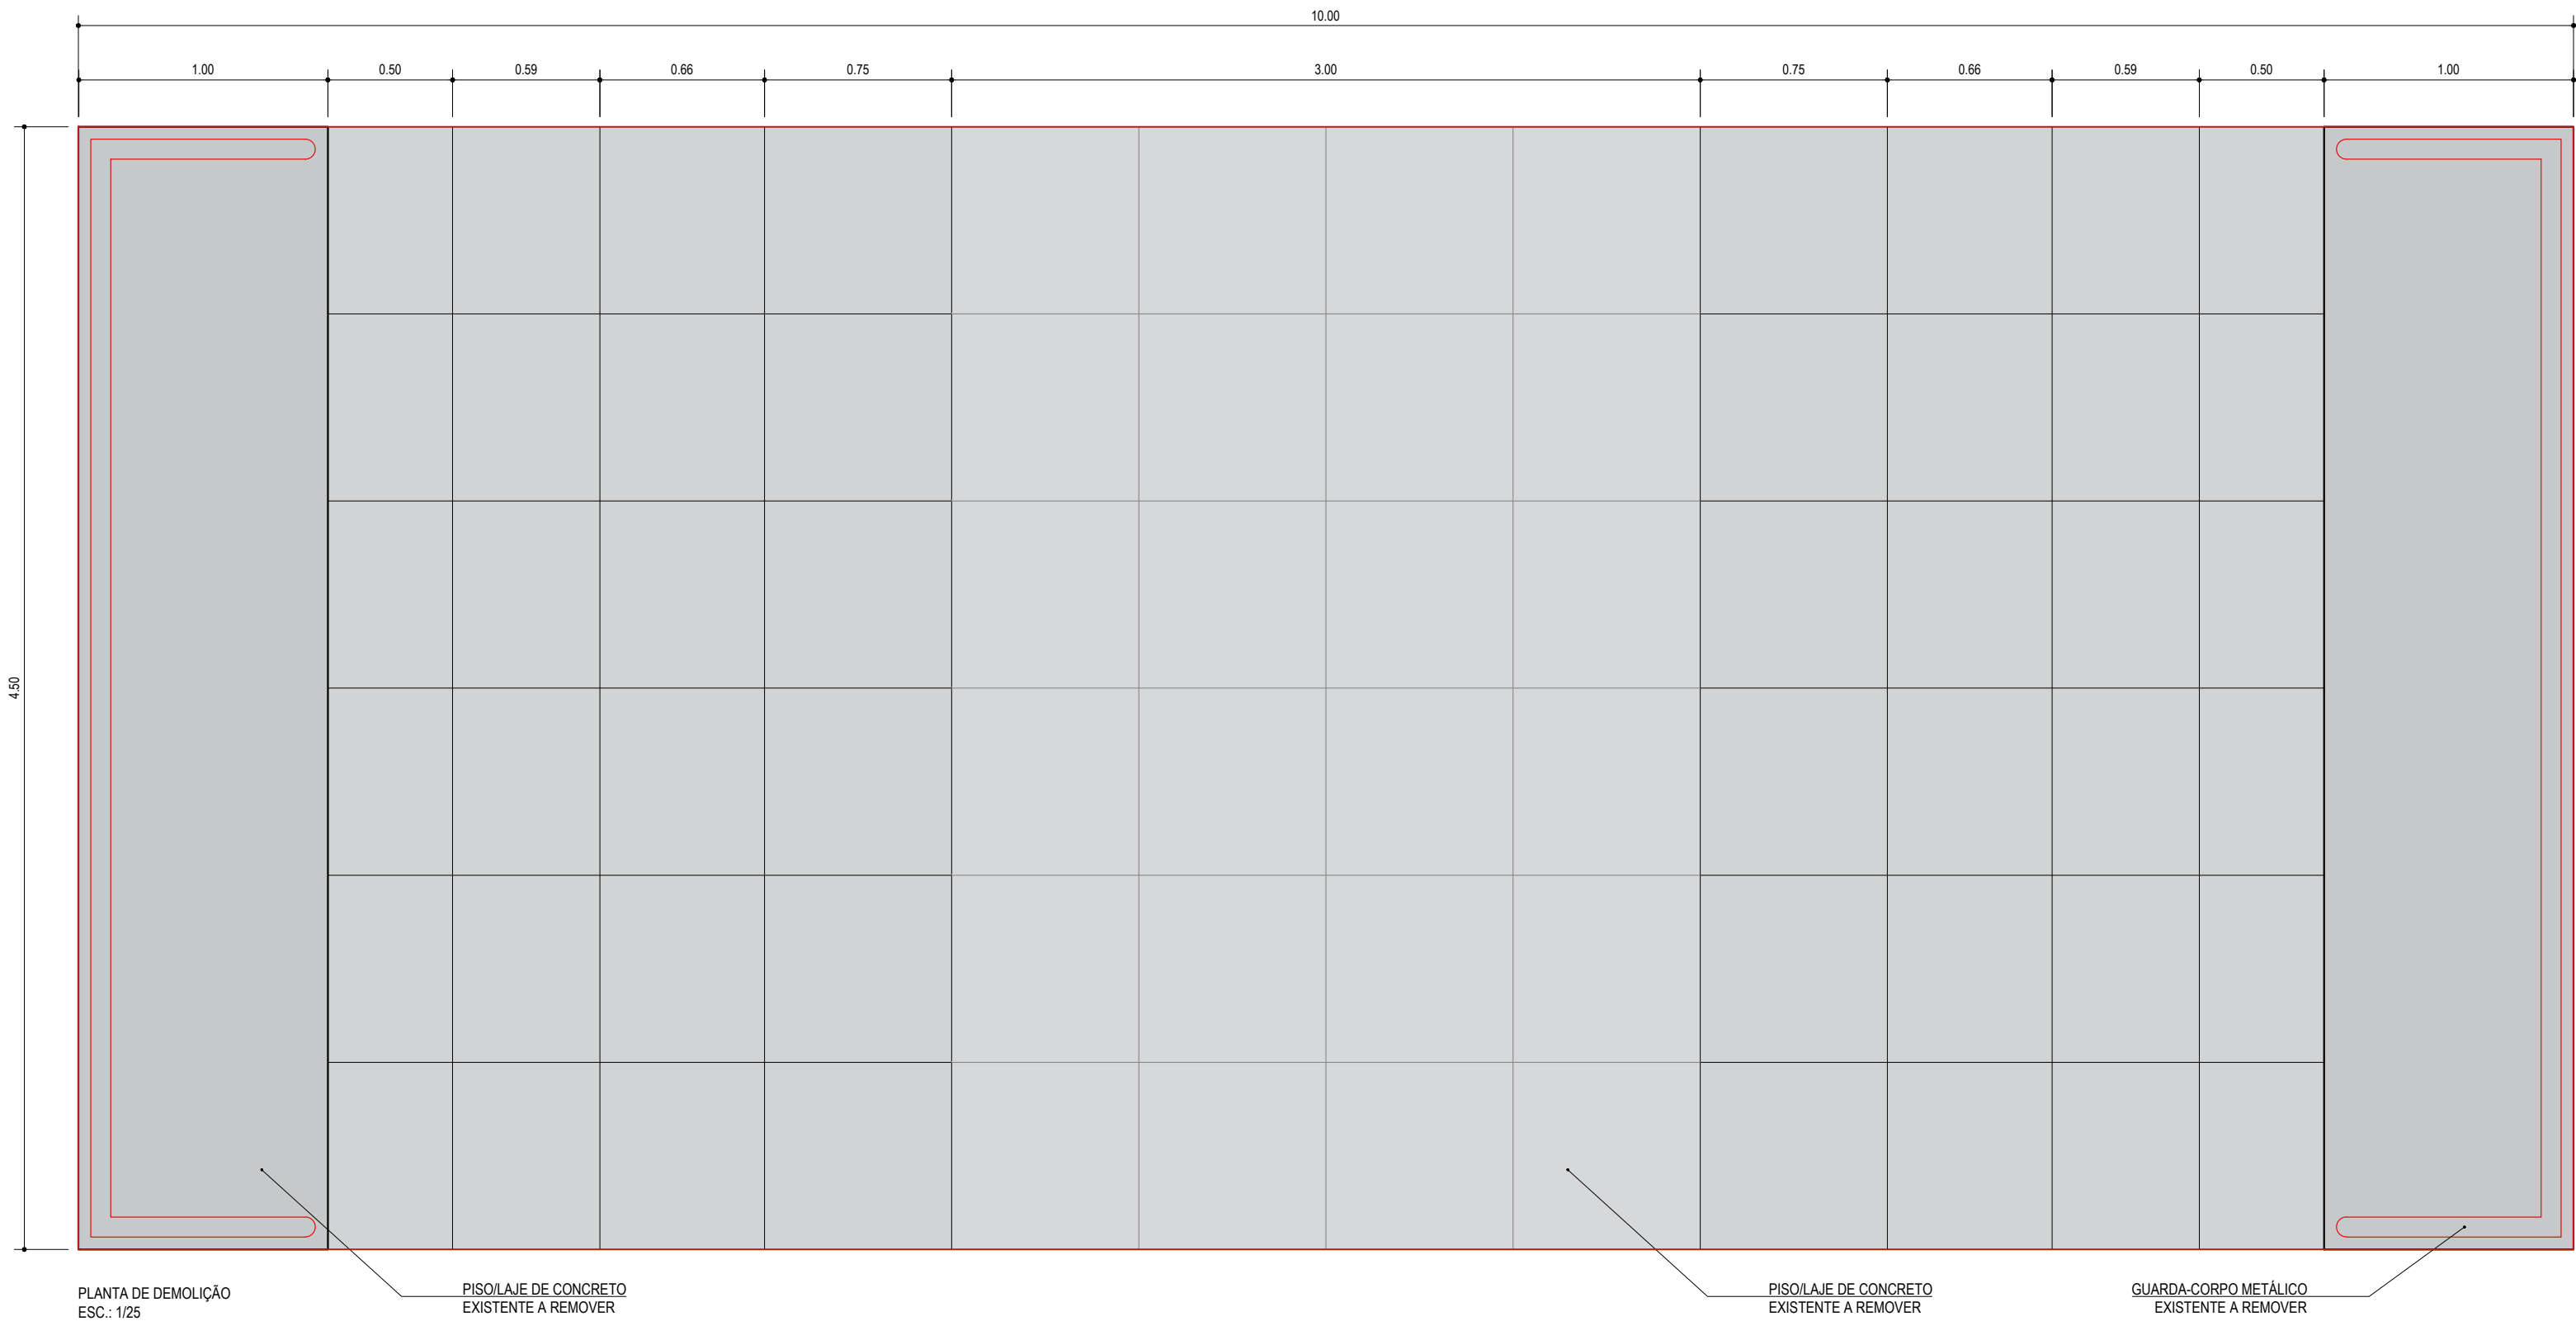


PISTA DE SKATE - A DEMOLIR

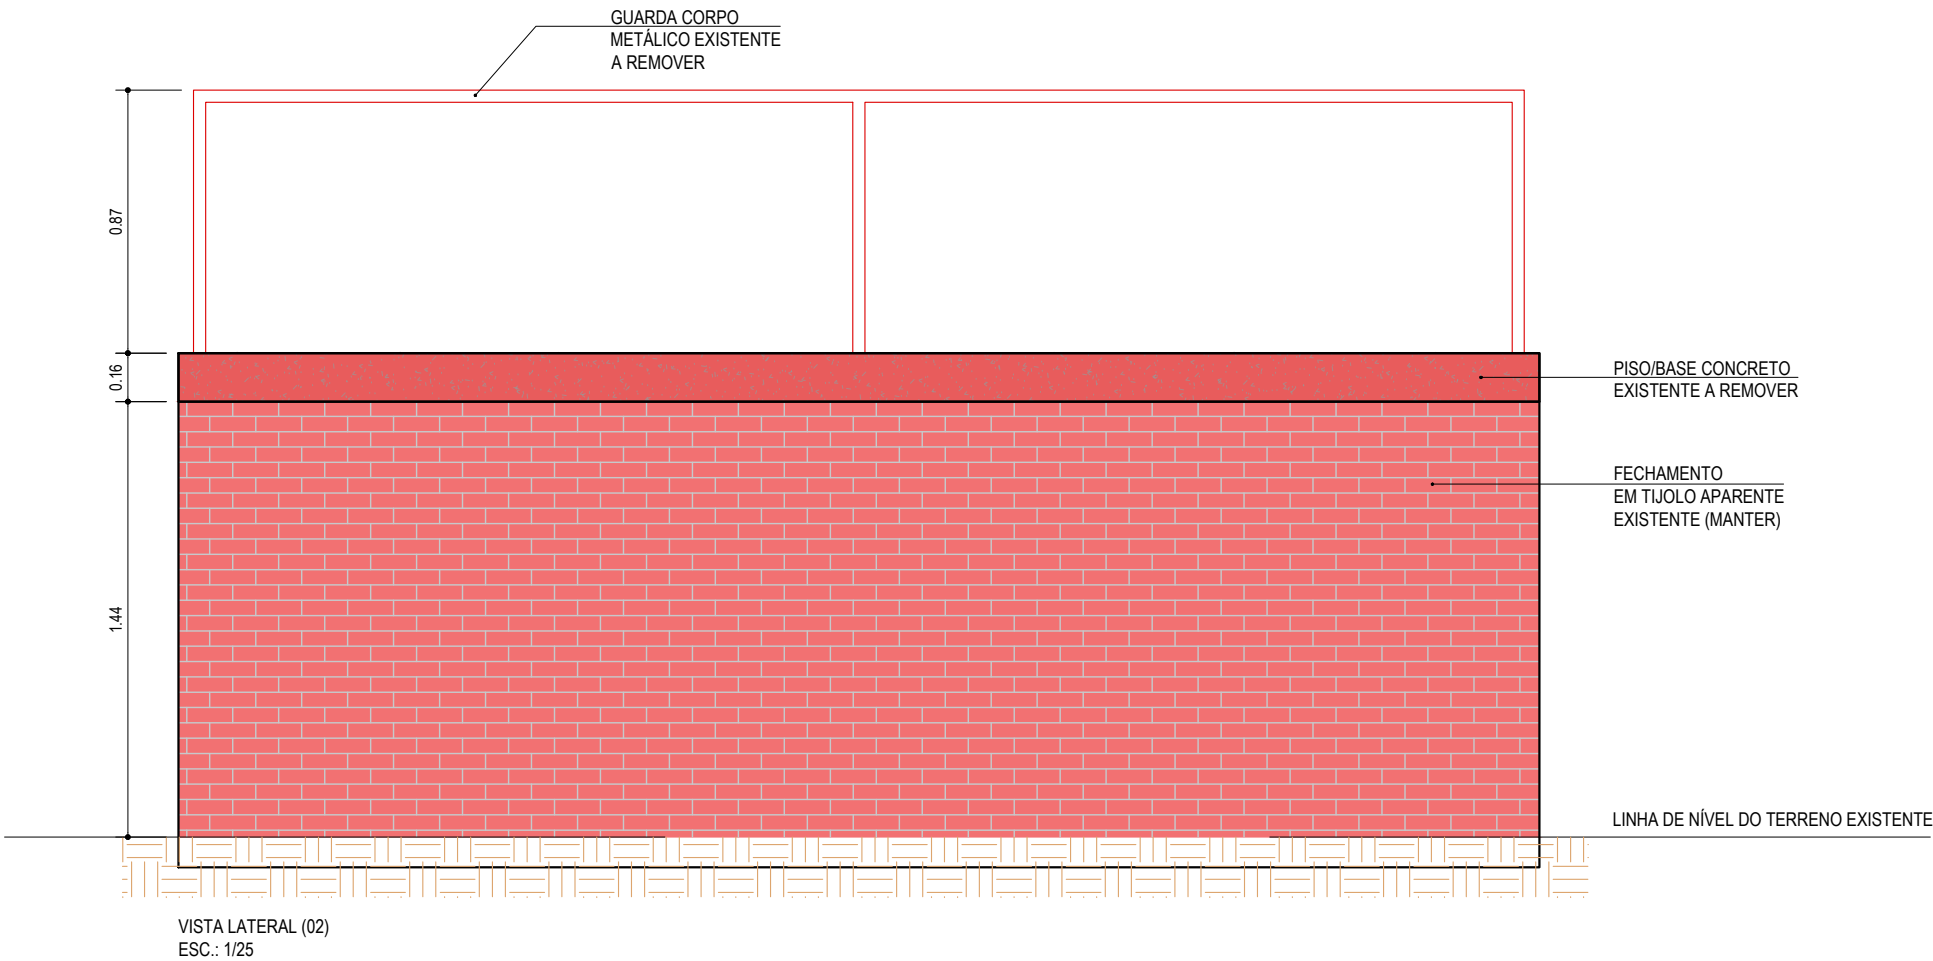

ENDEREÇO DA OBRA	LOGRADOURO RUA ITAJUBÁ ESQ. COM AFFONSO FREDERICO LEOPOLDO	NÚMERO s/n
	BAIRRO BOM RETIRO	MUNICÍPIO / UF JOINVILLE / SC
CEP 89.223-215		

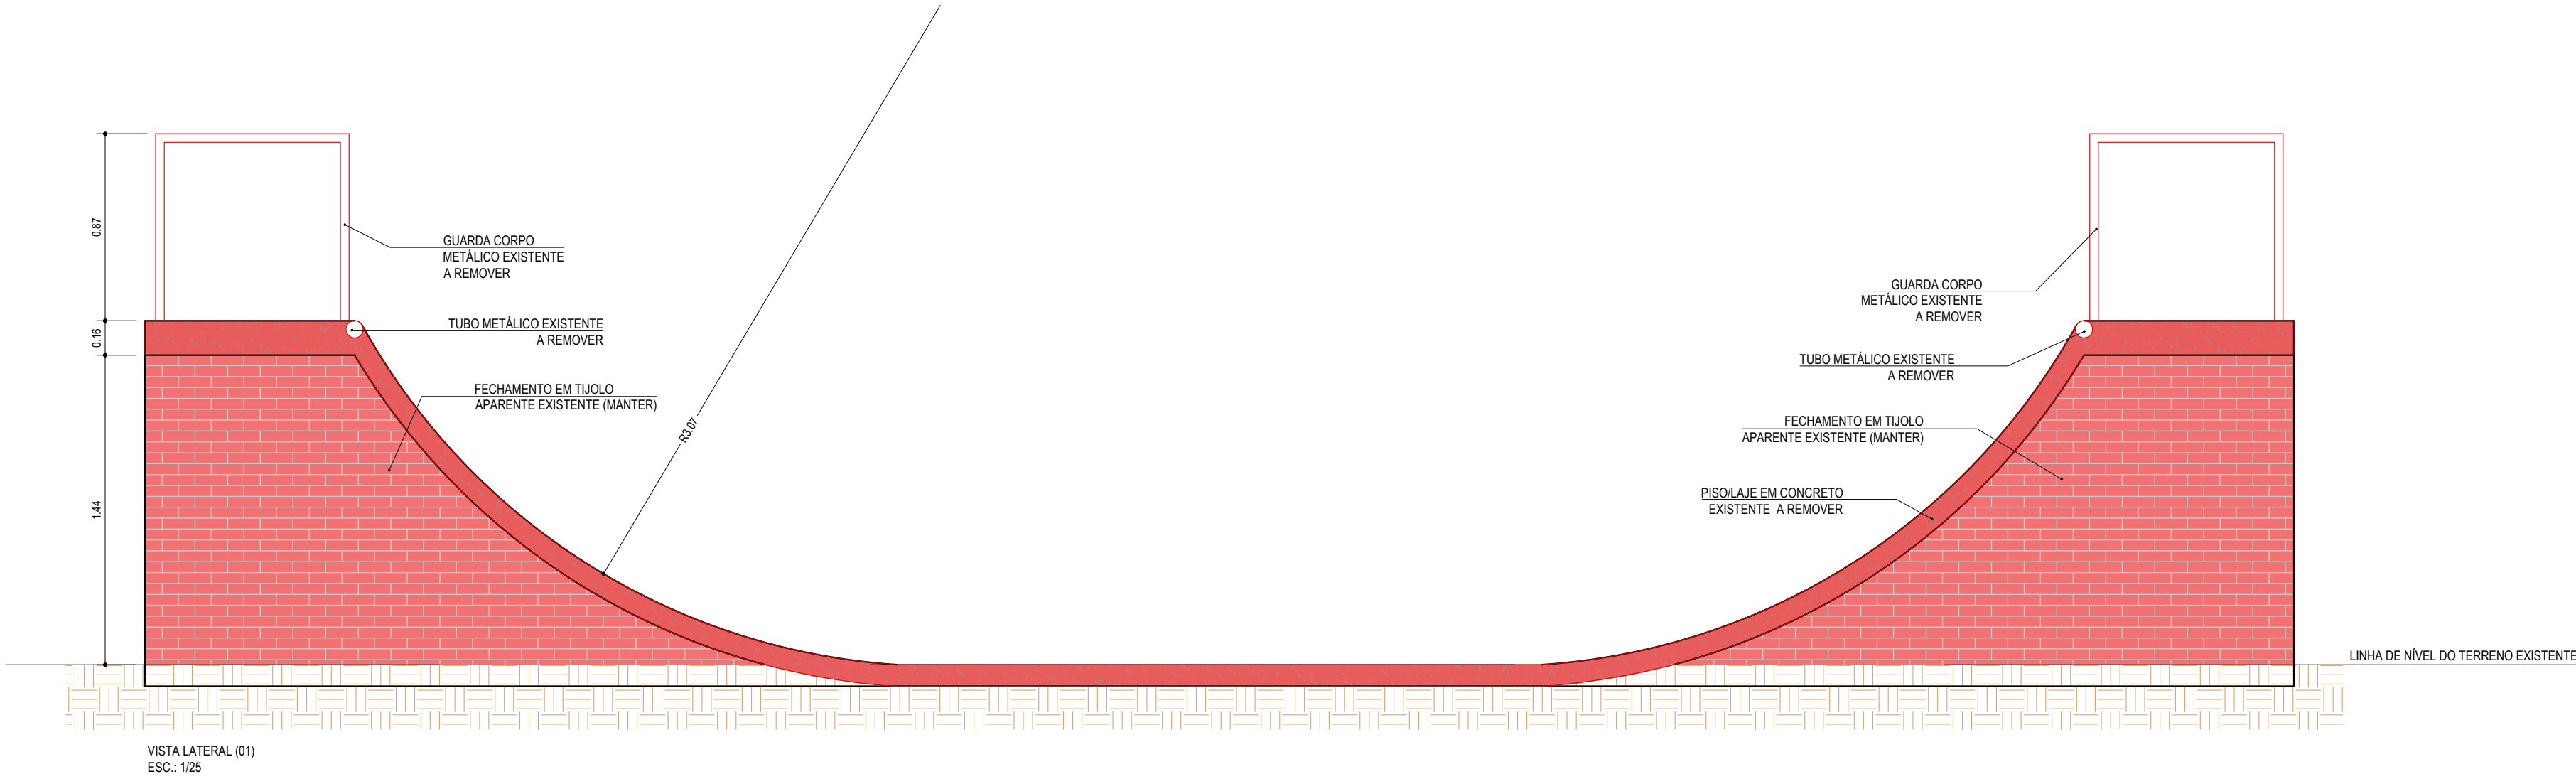

**AMUNESC**  
ASSOCIAÇÃO DE MUNICÍPIOS DO  
NORDESTE DE SANTA CATARINA

Rua Max Colln, 1843 - América - Joinville / SC  
www.amunesc.org.br  
CNPJ: 04.712.696/0001-33  
CREA SC 48.825-4  
Telefones:  
47 3433-3927  
47 9 8838-1042

PROJETO	REFORMA DA PISTA DE SKATE DA PRAÇA BOM RETIRO NA RUA ITAJUBÁ	
	PROJETO ARQUITETÔNICO EXECUTIVO	

PROPRIETÁRIO	PREFEITURA MUNICIPAL DE JOINVILLE	
--------------	-----------------------------------	--

ADMINISTRAÇÃO MUNICIPAL	ASSINATURA
PREFEITURA DE JOINVILLE	

RESPONSÁVEL PELO PROJETO	RESPONSÁVEL PELO PROJETO
BIANCA SCHWARTZ	CAU - A194159-3
ARQUITETA E URBANISTA	
ASSINATURA	ASSINATURA

RESPONSÁVEL PELA EXECUÇÃO DA OBRA	ASSINATURA
-----------------------------------	------------

PRANCHAS	INFORMAÇÕES	CONTEÚDO DA PRANCHA	Nº PRANCHA - ARG.
	CÓDIGO DO PROJETO 24.170	PLANTA BAIXA E VISTAS DE DEMOLIÇÃO-PISTA DE SKATE	06 /08
	DESENHO: NICOLLI HANWERTHO		