

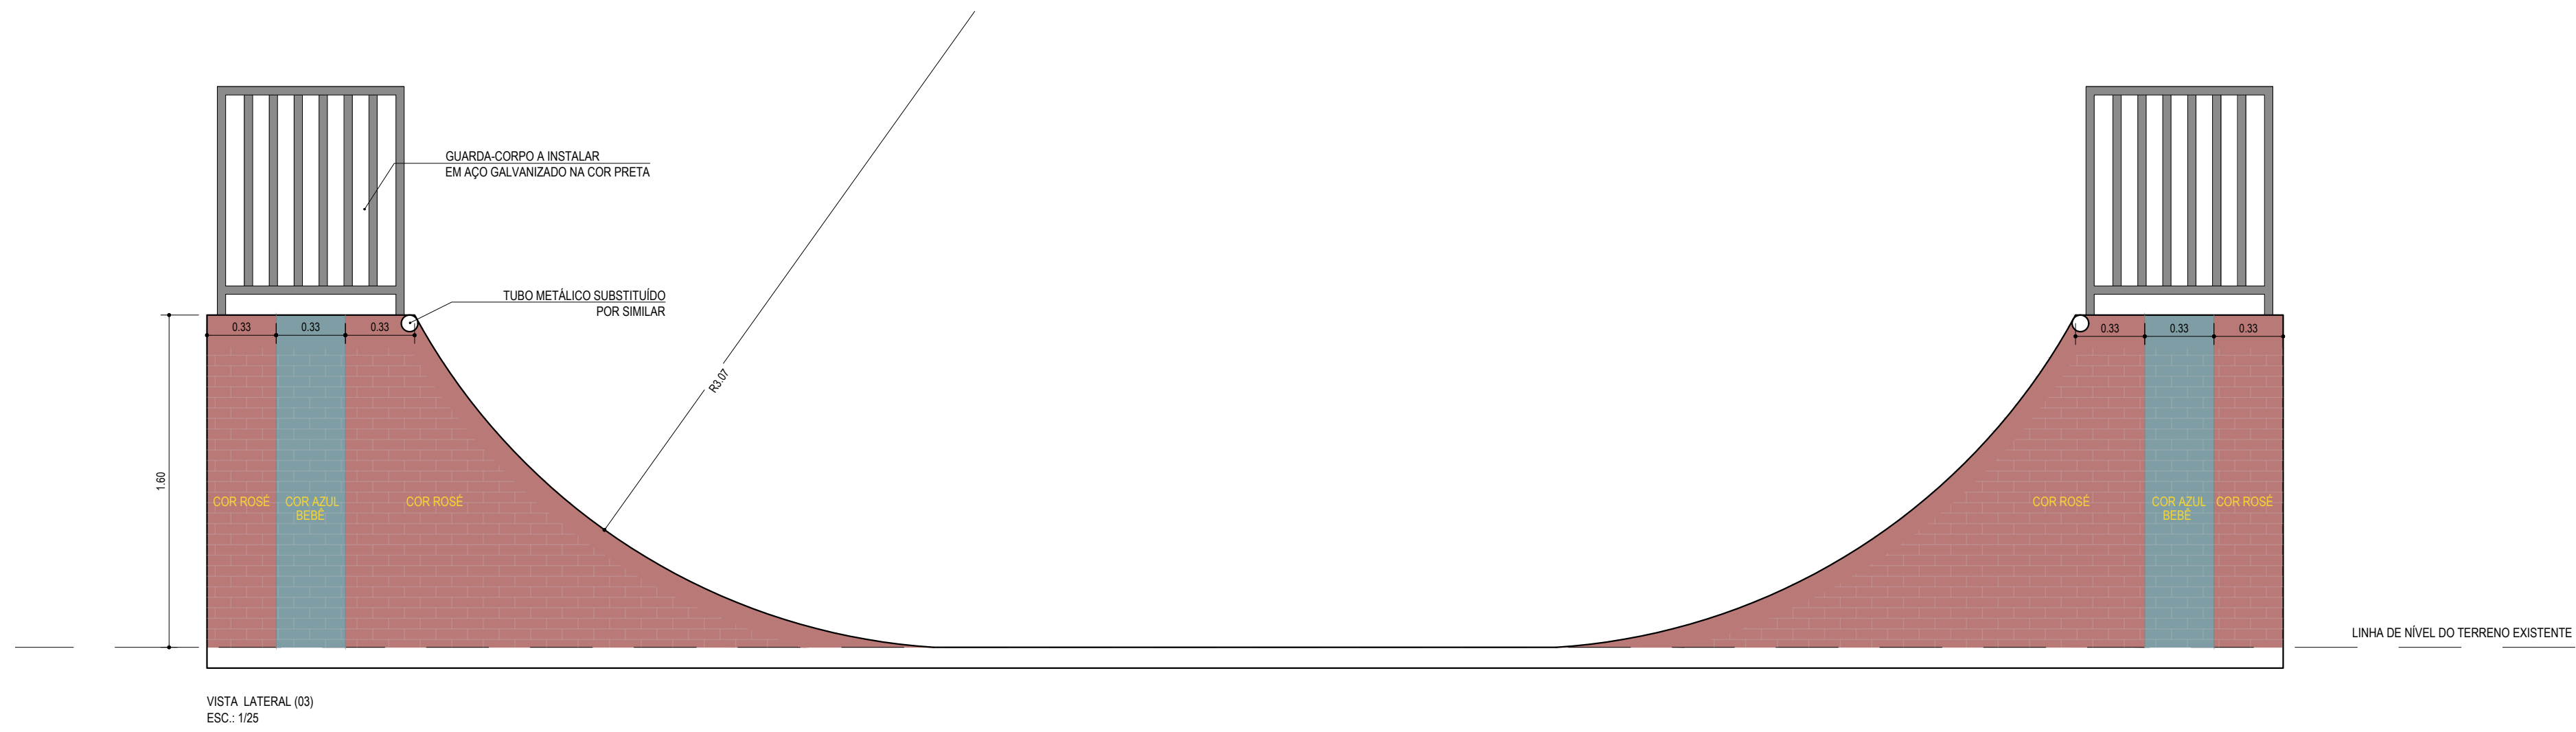


## PISTA DE SKATE - A CONSTRUIR

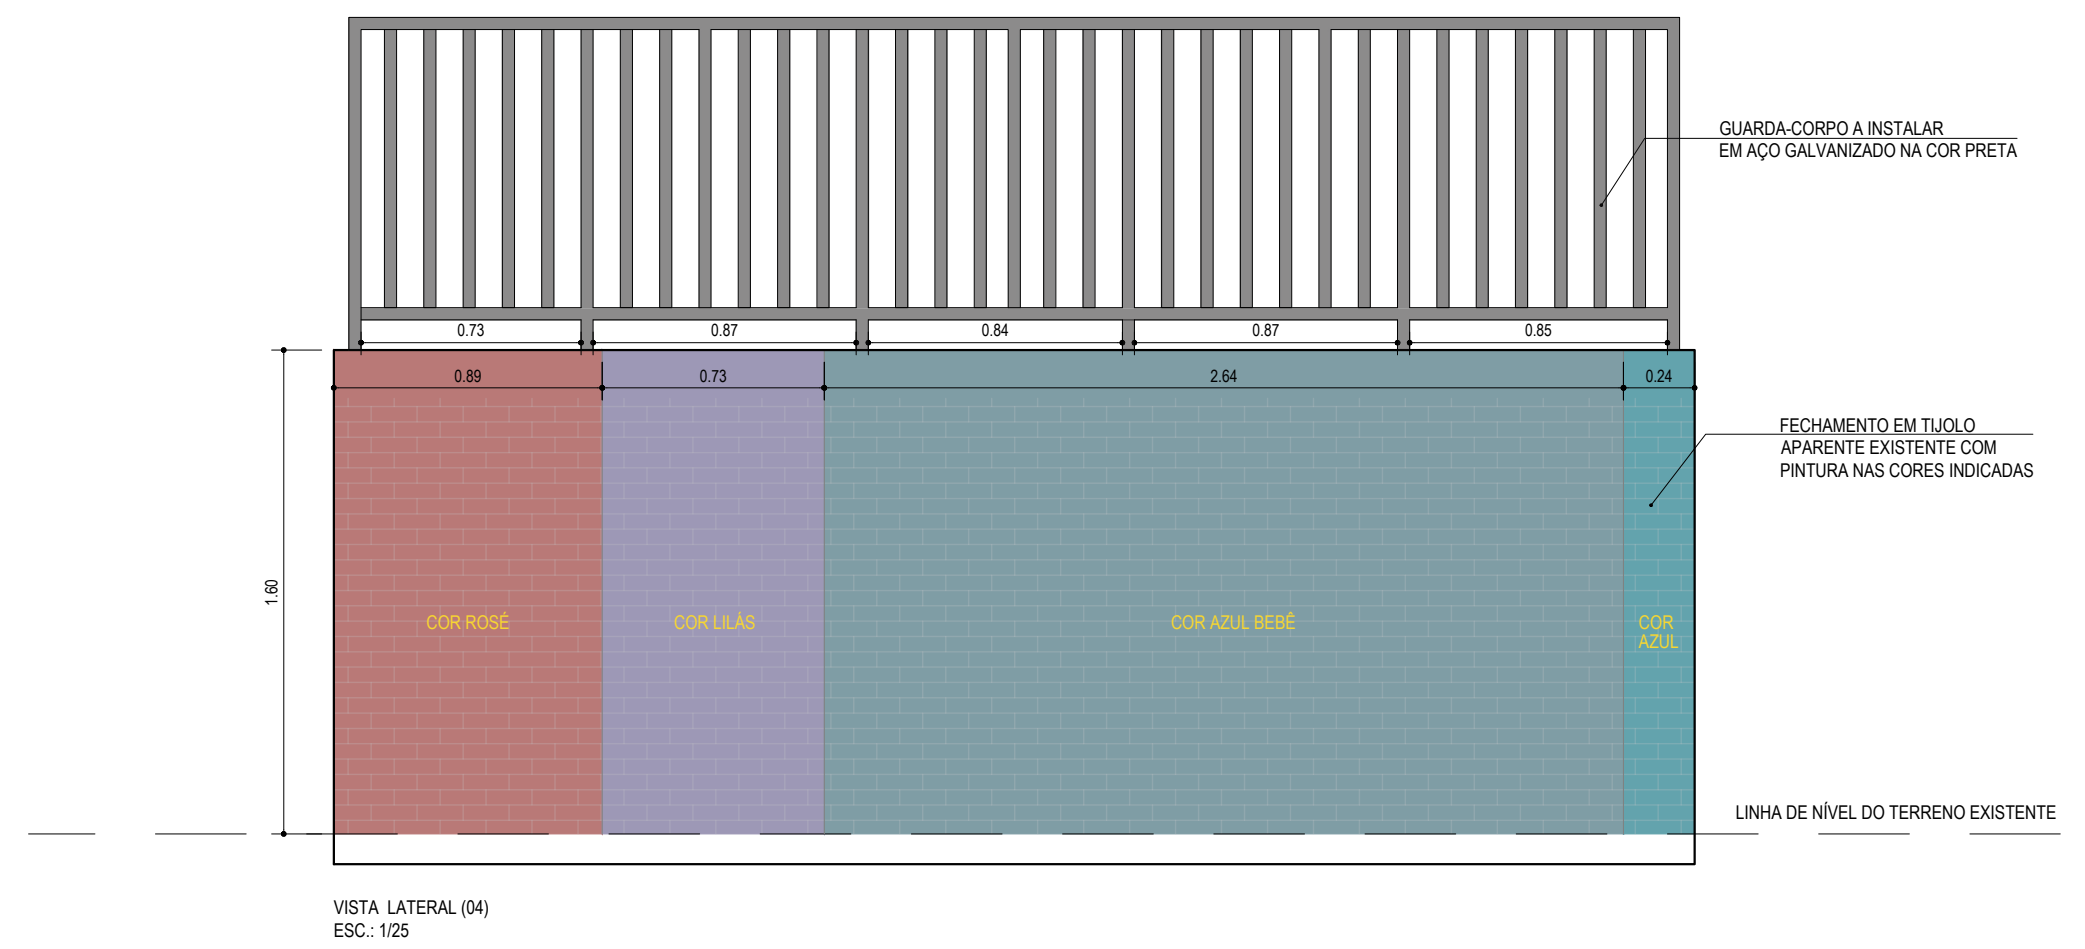

ENDEREÇO DA OBRA	LOGRADOURO RUA ITAJUBA ESQ. COM AFFONSO FREDERICO LEOPOLDO		NÚMERO s/n
	BAIRRO BOM RETIRO	MUNICÍPIO / UF JOINVILLE / SC	CEP 89.223-215

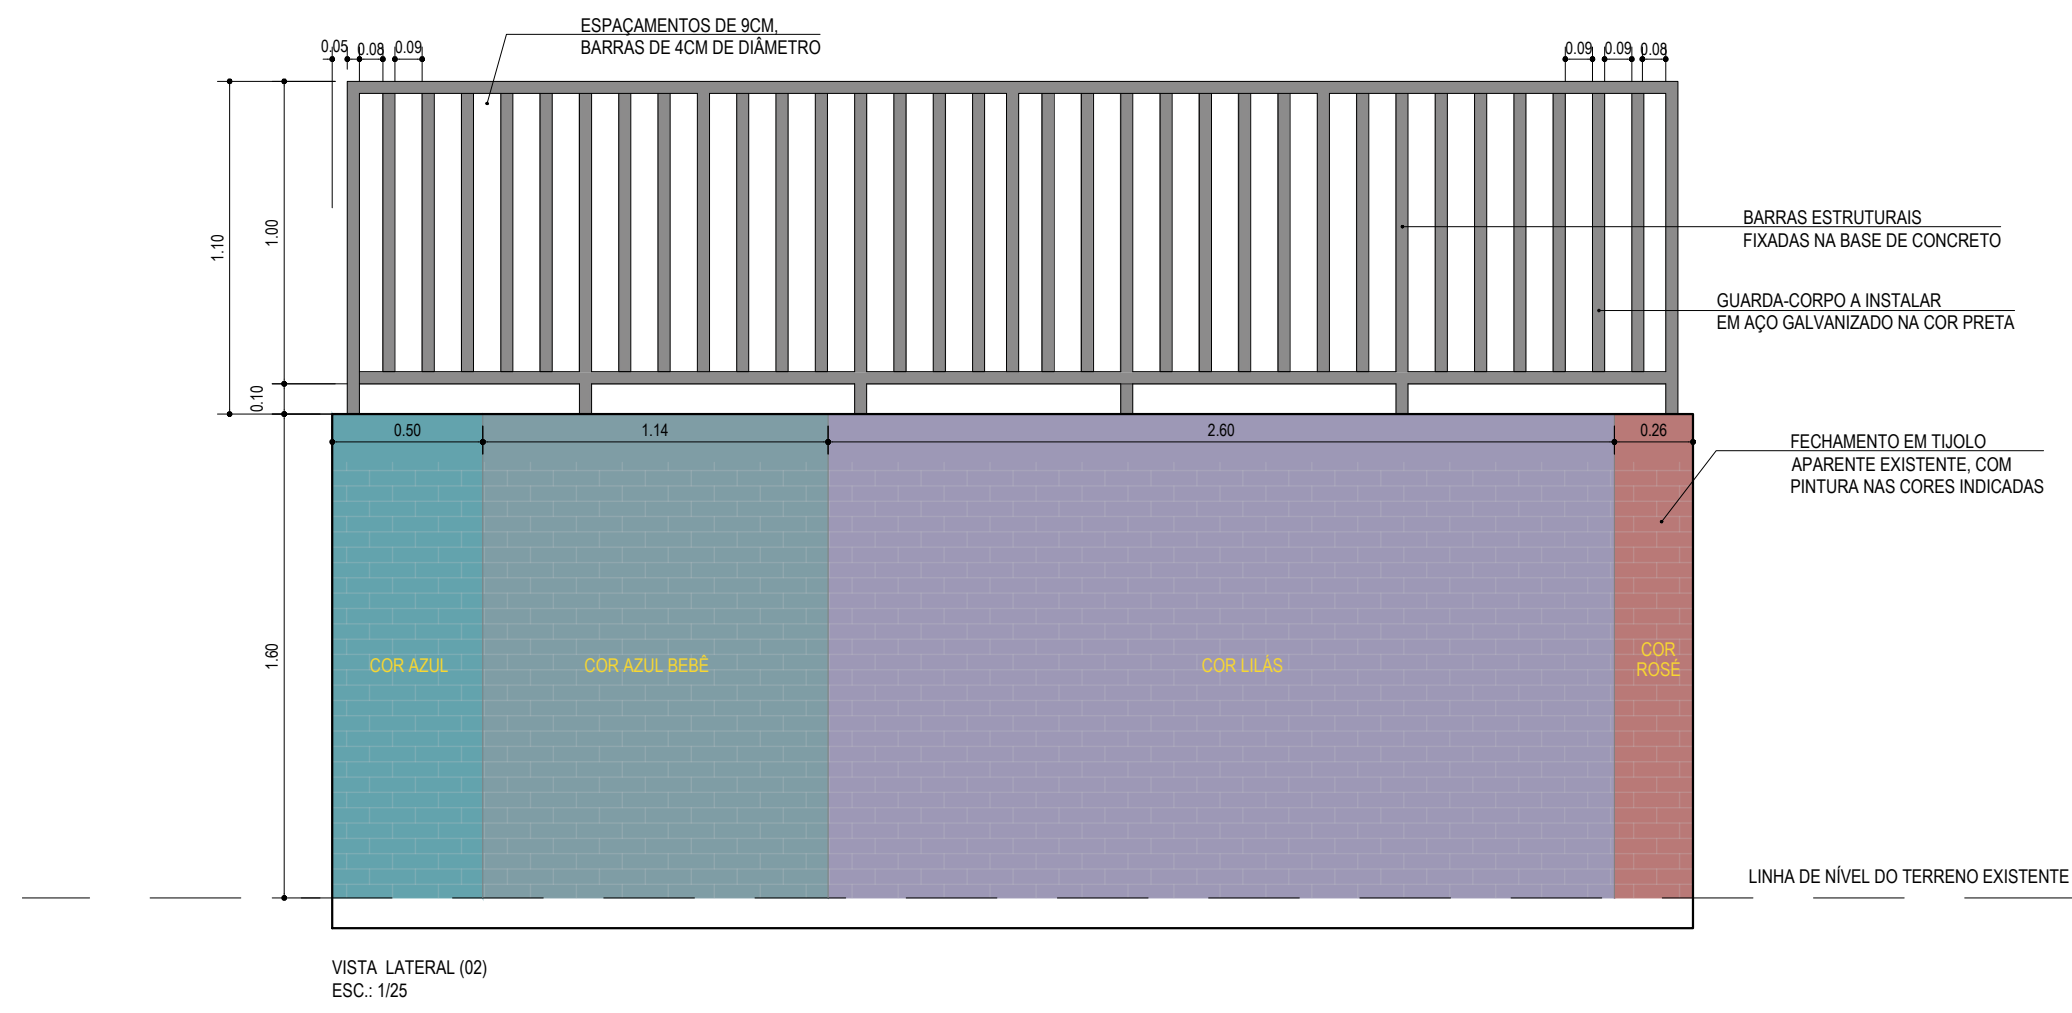

# REFORMA DA PISTA DE SKATE DA PRAÇA BOM RETIRO NA RUA ITAJUBÁ

## PROJETO ARQUITETÔNICO EXECUTIVO

PREFEITURA MUNICIPAL DE JOINVILLE

ADMINISTRAÇÃO MUNICIPAL	ASSINATURA
<b>PREFEITURA DE JOINVILLE</b>	
RESPONSÁVEL PELO PROJETO  <b>BIANCA SCHWARTZ</b> ARQUITETA E URBANISTA  ASSINATURA	RESPONSÁVEL PELO PROJETO  ASSINATURA
RESPONSÁVEL PELA EXECUÇÃO DA OBRA	ASSINATURA

PRANCHA	INFORMAÇÕES	CONTEÚDO DA PRANCHA	Nº PRANCHA - ANO
	CÓDIGO DO PROJETO <b>24.170</b>  DESENHOS: NICOLLI HANWIERROTH	VISTAS-PISTA DE SKATE	<b>08</b> /08