Anexo Projeto Hidrosanitrio (0478962) SEI 16.0.034046-3 / pg. 1

DETALHE ESGOTO (individual)
ESC. 1/20

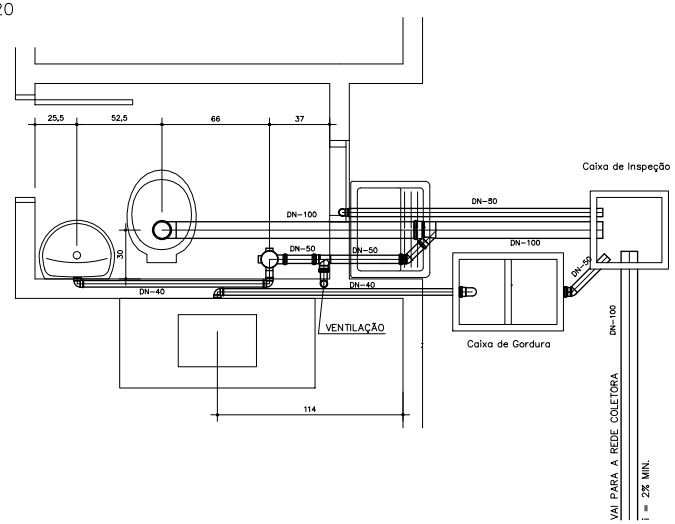

DETALHE ISOMÉTRICO (individual)
S/ESC.

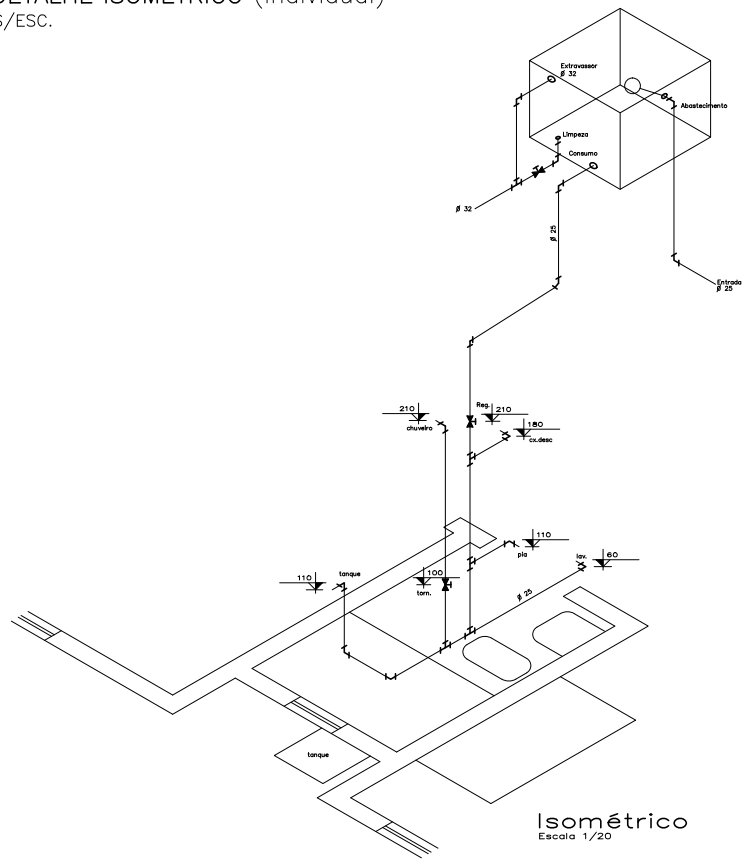

Isométrico
Escala 1/20

DETALHE ENT. ÁGUA (individual)
ESC. 1/50

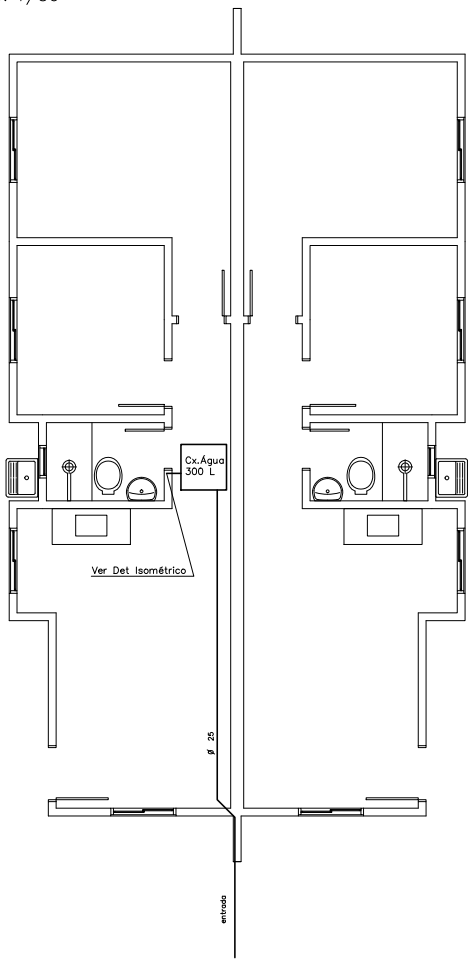

REVISÕES

PREFEITURA MUNICIPAL DE JOINVILLE
SECRETARIA DE HABITAÇÃO
UNIDADE DE ENGENHARIA

PROGRAMA
PROGRAMA DE ACELERAÇÃO DO CRESCIMENTO - P.A.C.
MODALIDADE SANEAMENTO INTEGRADO

CONTEÚDO
PROJETO HIDRO-SANITÁRIO UNIDADES HABITACIONAIS

PROJETO: ENG. THÉO AUGUSTO GUARDIANO, CREA - 37.982-2/SC	DESENHO: T.A.G.	
CONTRATANTE: PREFEITURA MUNICIPAL DE JOINVILLE	ARQUIVO: //PLANTA 01	
ASSINATURAS: CONTRATANTE / RESPONSÁVEL TÉCNICO	DATA: AGO/07	PRANCHA: 01/01
	ESCALA: INDICADA	