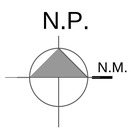

LOCALIZAÇÃO
SEM ESCALA

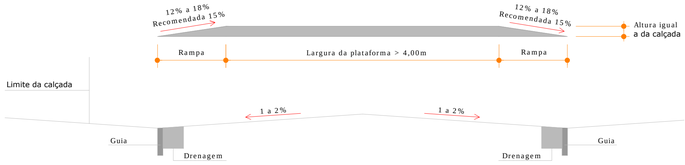

TRAVESSIA ELEVADA
SEM ESCALA

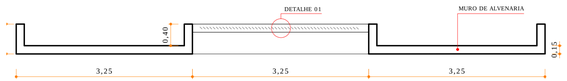

DETALHAMENTO MURO
ESCALA | 1:50

DETALHE 01
ESCALA | 1:10

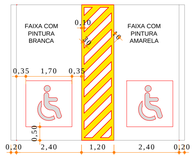

VAGA DE
ESTACIONAMENTO PNE
ESCALA I 1:100

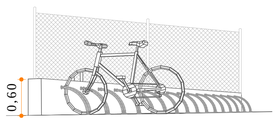

DET. 02
PERSPECTIVA BICICLETÁRIO
SEM ESCALA

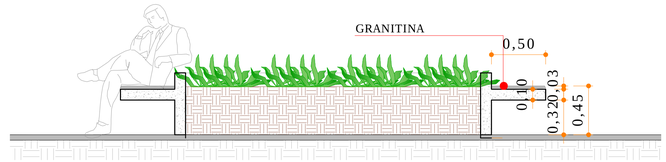

CORTE BANCO | CANTEIRO
ESCALA | 1:50

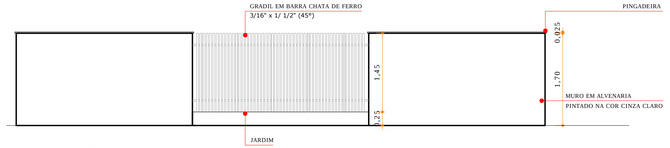

ELEVAÇÃO FRONTAL
ESCALA | 1:50

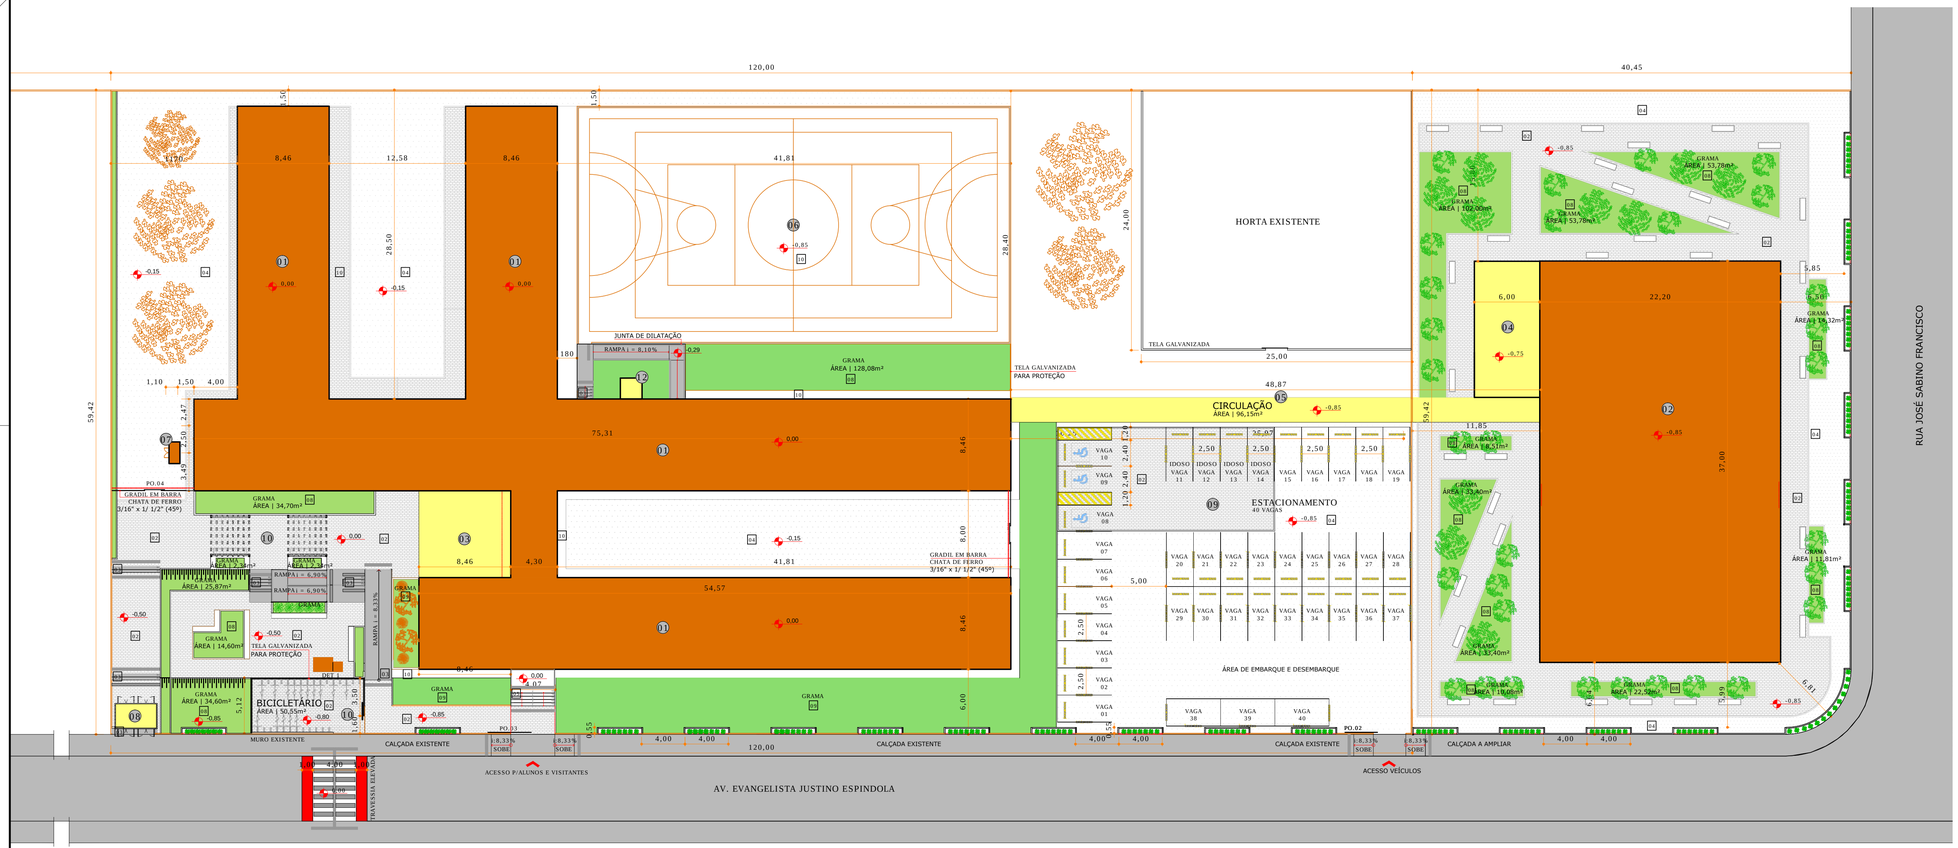

IMPLANTAÇÃO
ESCALA | 1:250

LEGENDA			
	PRÉDIO EXISTENTE (REFORMAR)		CONCRETO ALISADO
	PRÉDIO NOVO (AMPLIAÇÃO)		GRAMA
	PÓ DE BRITA		A DEMOLIR
	PAVER		
PRÉDIO 01	E. M. SADALLA AMIN GHANEM	PRÉDIO 07	CENTRAL DE GÁS
PRÉDIO 02	QUADRA COBERTA	PRÉDIO 08	DEPÓSITO DE RESÍDUOS
PRÉDIO 03	PÁTIO COBERTO	PRÉDIO 09	ESTACIONAMENTO
PRÉDIO 04	APOIO QUADRA COBERTA	PRÉDIO 10	BICICLETÁRIO
PRÉDIO 05	CIRCULAÇÃO COBERTA	PRÉDIO 11	PRAÇA DE LEITURA
PRÉDIO 06	QUADRA DESCOBERTA	PRÉDIO 12	PLATAFORMA ELEVATÓRIA PNE

ÍNDICE DE PRANCHAS			
ARQ.001	IMPLANTAÇÃO	ARQ.008	DEPÓSITO DE RESÍDUOS
ARQ.002	PAVIMENTO TÉRREO	ARQ.009	DETALHAMENTO DE INSTALAÇÕES SANITÁRIAS
ARQ.003	PAVIMENTO TÉRREO	ARQ.010	DETALHAMENTO DE ESQUADRIAS
ARQ.004	PAVIMENTO SUPERIOR	ARQ.011	DETALHAMENTO DE ESQUADRIAS
ARQ.005	COBERTURA	ARQ.012	PAGINAÇÃO PISO TÉRREO
ARQ.006	CORTES	ARQ.013	PAGINAÇÃO PISO TÉRREO
ARQ.007	ELEVAÇÕES	ARQ.014	PAGINAÇÃO PISO SUPERIOR

NOTAS

- A INCLINAÇÃO DE DRENAGEM DO ALINHAMENTO ATÉ O MEIO FIO DEVE SER DE 2% PARA TODAS AS PARTES DA RAMPA.
- OS NÍVEIS DE MEIO FIO SÃO PADRÃO, OU SEJA DEVEM SER O MESMO PARA QUALQUER LARGURA DE CALÇADA.
- O ALINHAMENTO DO PISO TÁTIL DIRECIONAL NO REBAIXO DEVE SER DE 90º EM RELAÇÃO AO MEIO FIO.
- INFORMAÇÕES NÃO EXPRESSADAS NO PROJETO EXECUTIVO, SÃO ÍTENS PERTENCENTES AO PROJETO EXISTENTE QUE, PORTANTO, NÃO ESTÃO SENDO ALTERADAS.

ESTATÍSTICA

CONSULTA PREVIA	00083472013

INFORMAÇÕES DO LOTE	
INSCRIÇÃO IMOBILIARIA	13.11.00.00.3000.000
ÁREA DO LOTE	11.817,04 m²
TESTADA DO LOTE	
RUA BOEHMERWALD	52,53 m
RUA EVANG. JUSTINO ESPÍNDOLA	191,03 m

QUADRO DE ÁREAS			
PAVIMENTO TERREO	A REGULARIZAR	A AMPLIAR	
	2.427,93 m²	270,44 m²	
PAVIMENTO TERREO TOTAL			2.698,37m²
PAVIMENTO SUPERIOR	A REGULARIZAR	A AMPLIAR	
	865,54 m²	3,42 m²	
PAVIMENTO SUPERIOR TOTAL			868,96 m²
ÁREA TOTAL A REGULARIZAR			3.293,47 m²
ÁREA TOTAL A AMPLIAR			273,86 m²
ÁREA TOTAL			3.567,33 m²

ÍNDICES URBANÍSTICOS	
ZONEAMENTO	ZR4a / ZCD3b
CATEGORIA DE USO	E 1.1
TAXA DE OCUPAÇÃO	23,56%
COEFICIENTE DE APROVEITAMENTO DO LOTE	0,31
GABARITO	2

QUADRO DE REVISÕES

REVISÃO	DESCRIÇÃO	DATA	DESENHO
R00	EMISSÃO INICIAL	02 / 06 / 2014	ANDRESSA K.
R01	ALTERAÇÃO DO NOME DO RESPONSÁVEL TÉCNICO	17 / 02 / 2016	ESTEFANY M.
R02	AJUSTE NAS ÁREAS DO PROJETO	04 / 12 / 2017	ESTEFANY M.

APROVAÇÕES

PROPRIETÁRIO
MUNICÍPIO DE JOINVILLE
CNPJ: 83.169.623/0001-10

RESPONSÁVEL TÉCNICO
ROBSON CARLOS SANTOS
CREA/SC 062935-8

MAGNUS
ENGENHARIA | ARQUITETURA

EQUIPE TÉCNICA MAGNUS
ROBSON CARLOS SANTOS
ENGENHEIRO CIVIL
CREA/SC 062935-8
ANDRESSA KESSLER
ARQUITETA E URBANISTA
CAU A63134-5
THAIS BRAND
ARQUITETA E URBANISTA
CAU A105174-3
ITALO LUNA CORRÊA
ENGENHEIRO ELETRICISTA
CREA/SC 086823-8

PROPRIETÁRIO	MUNICÍPIO DE JOINVILLE | SECRETARIA DA EDUCAÇÃO
EDIFICAÇÃO	EDUCACIONAL | E. M. SADALLA AMIN GHANEM
ENDEREÇO	RUA EVANGELISTA JUSTINO ESPINDOLA, 125 BAIRRO PARQUE GUARANI | JOINVILLE/SC
PROJETO	ARQUITETÔNICO
CONTEÚDO	IMPLANTAÇÃO
ARQUIVO	0361 ARQ.EX.001 R02 Implantação
ETAPA	EXECUTIVO
ESCALA	INDICADA
FOLHA	ARQ01/14

MAGNUS PROJETOS CONSTRUÇÕES E REPRESENTAÇÕES COMERCIAIS LTDA | CREA 088683-1 | CAU 18198-6 | CNPJ 09.549.705/0001-37
Rua Lauro Müller, 853 | Sala 02 - Fazenda | CEP 88301-401 - ITAJAI/SC Fone: [47] 3349-9330 / 3348-5561 | magnus@magnusengenharia.com.br

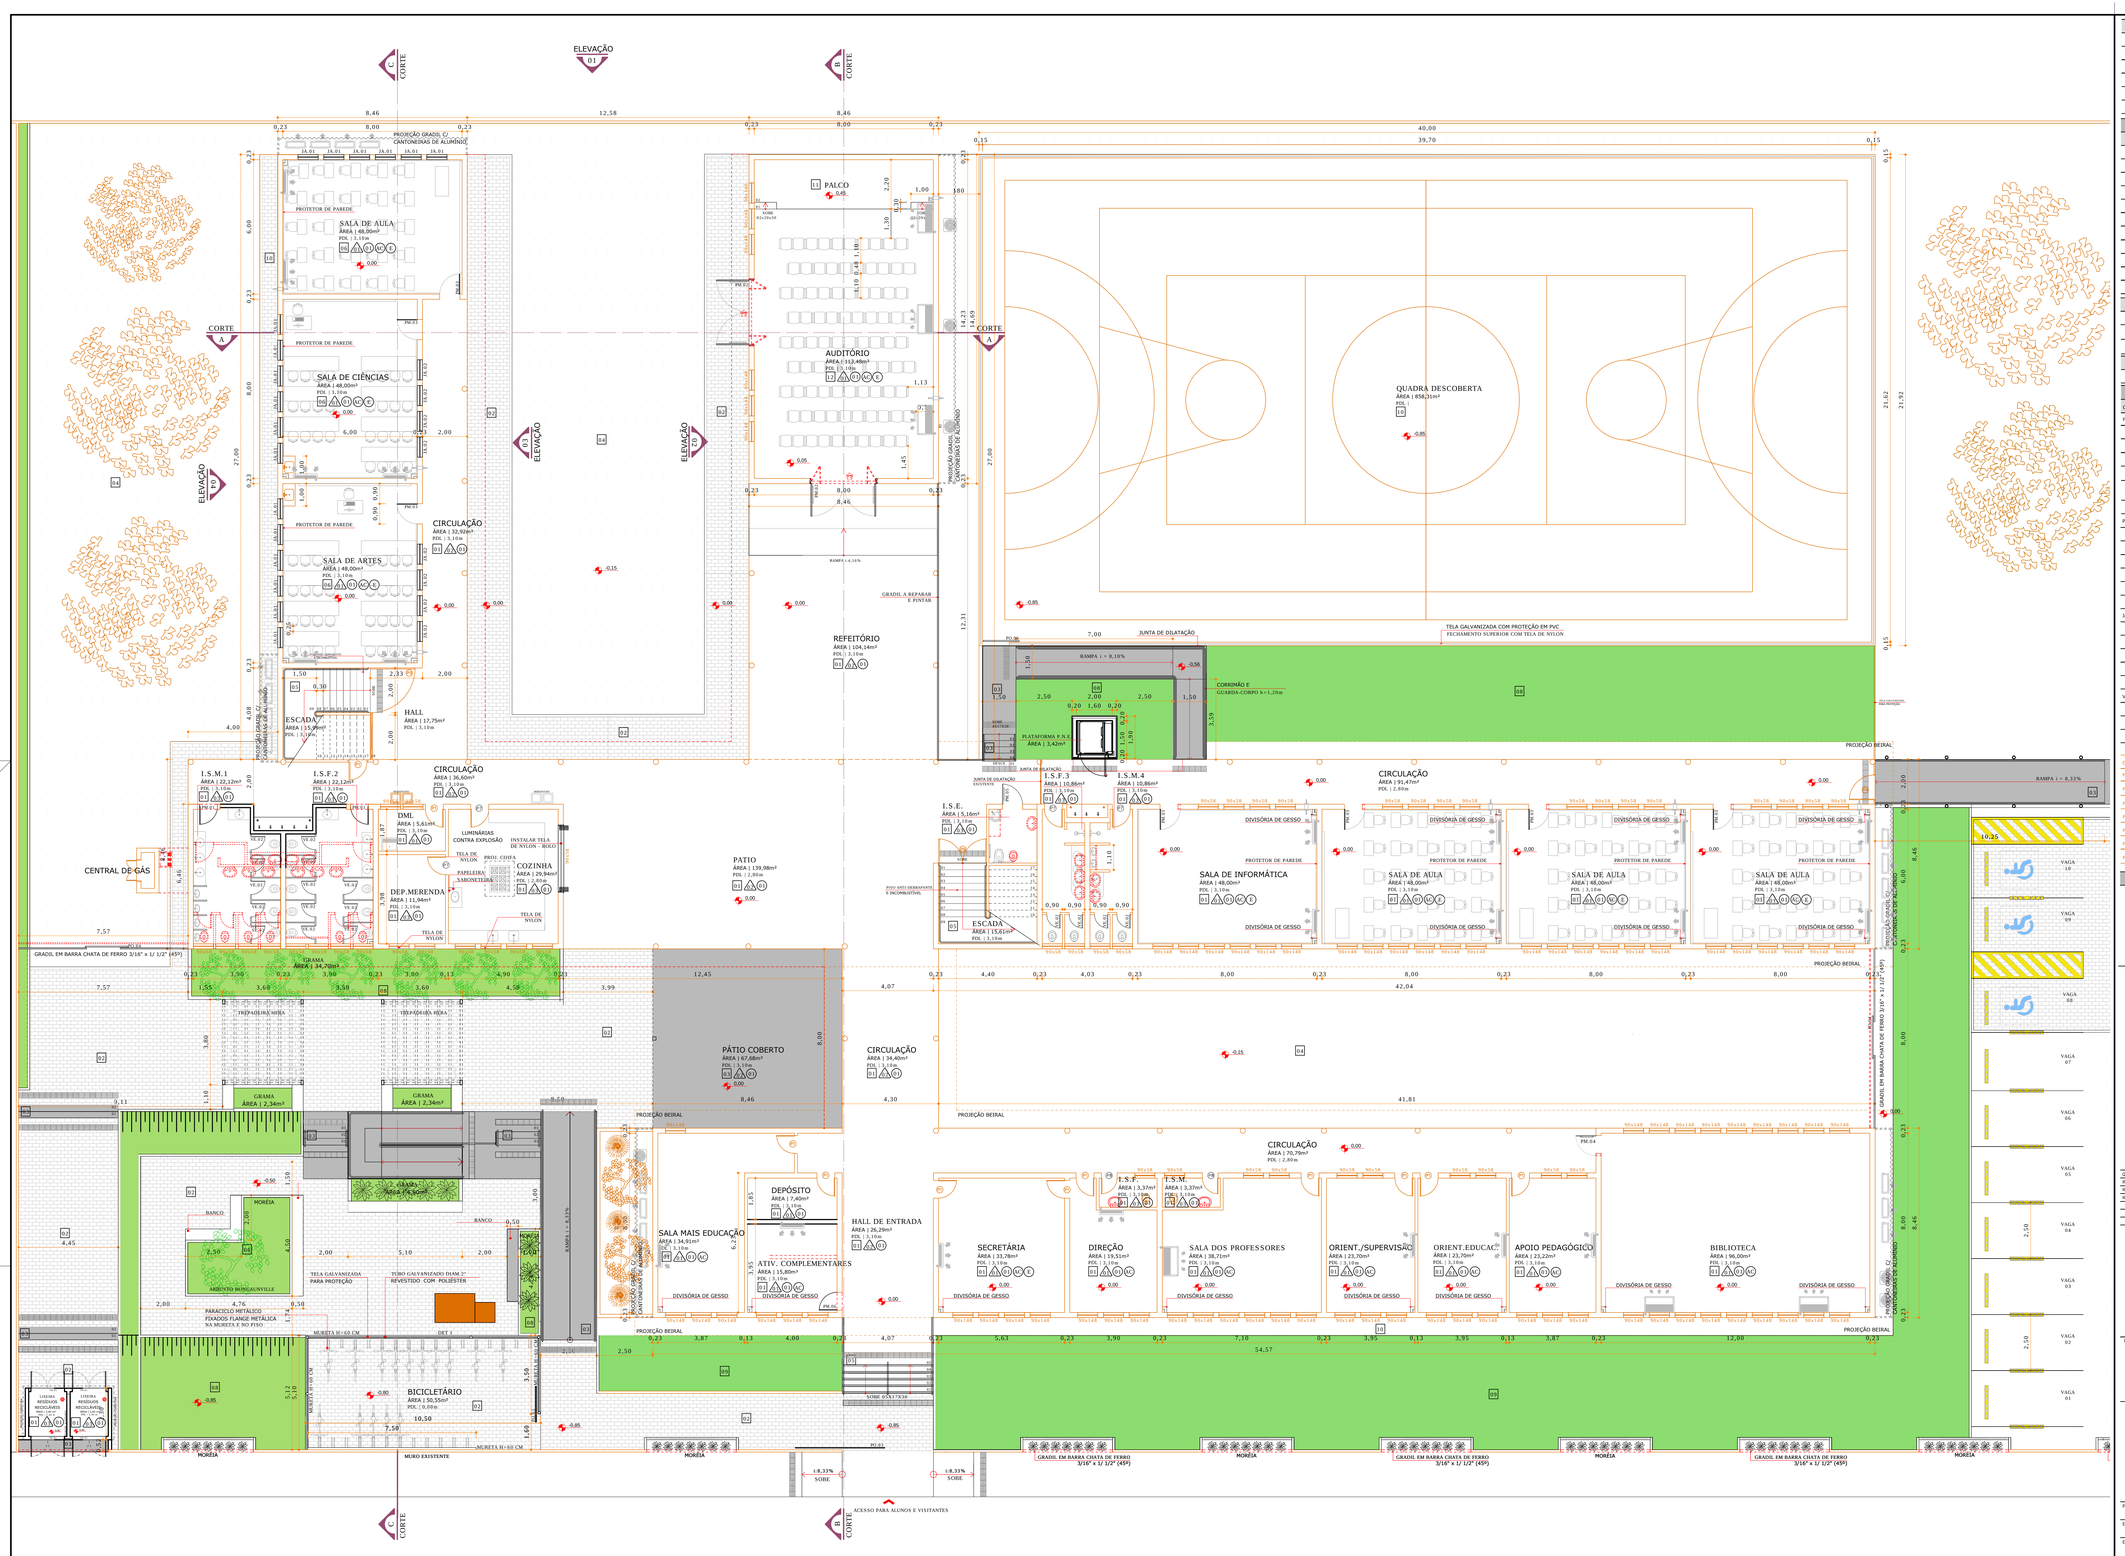

LEGENDA

PAREDE EXISTENTE / A LEGALIZAR	PAREDE GESSO
PAREDE À CONSTRUIR	
PAREDE À DEMOLIR	
PISO PODOTÁTIL DE ALERTA PARAFUSADO	
EXAUSTÃO	
AR CONDICIONADO	

ACABAMENTOS

PISO

1	CERÂMICA COR BRANCO ESMALTADA DO TIPO SEMI GRÉS OU GRÉS 40X40CM
2	PAVER
3	CONCRETO ALISADO
4	BRITA
5	PISO DA ESCADA COM FAIXA DE GRANITO ANDORINHA JATEADO - 10CM
6	CERÂMICA EXISTENTE
8	GRAMA
9	GRAMA EXISTENTE
10	CONCRETO ALISADO EXISTENTE
11	PISO DE MADEIRA FREZÓ
12	PISO VINÍLICO

PAREDE

	TINTA ACRÍLICA SEMI BRILHO, COR AREIA.
	ATÉ 1,50m DA PAREDE: CERÂMICAS 10x10 COR AZUL COBALTO. ACIMA DE 1,50: TINTA ACRÍLICA FOSCA, NA COR BRANCA.
	AZULEJO NA COR BRANCA 30X30CM

TETO

01	TINTA ACRÍLICA SEMI BRILHO, COR AREIA.

RELAÇÃO DE ESQUADRIAS - A CONSTRUIR

CÓDIGO	LARG.	ALTURA	PEITORIL	QTDE	ESPECIFICAÇÕES
PORTA DE MADEIRA					
PM.01	80	210	-	4	ABRIR, MADEIRA MACIÇA, PINTADA C/ TINTA ACETINADA COR BRANCA, COM MOLA HIDRÁULICA - 1 FOLHA.
PM.02	290	275	-	2	ABRIR, MADEIRA MACIÇA, PINTADA C/ TINTA ACETINADA COR BRANCO GELO. BARRA ANTIPÂNICO LADO INTERNO E REVESTIMENTO RESISTENTE A IMPACTOS INSTALADO NAS DUAS FACES - 2 FOLHAS.
PM.03	90	210	-	7	ABRIR, MADEIRA MACIÇA, PINTADA C/ TINTA ACETINADA COR BRANCA, COM VISOR ESPESSURA DE 6MM - 1 FOLHA.
PM.04	90	210	-	1	ABRIR, MADEIRA MACIÇA, PINTADA C/ TINTA ACETINADA COR BRANCO GELO. BARRA ANTIPÂNICO LADO INTERNO E REVESTIMENTO RESISTENTE A IMPACTOS INSTALADO NAS DUAS FACES - 1 FOLHA.
PM.05	90	210	-	1	ABRIR, MADEIRA MACIÇA, PINTADA C/ TINTA ACETINADA COR BRANCO GELO. BARRA DE APOIO DO LADO INTERNO E REVESTIMENTO RESISTENTE A IMPACTOS INSTALADO NAS DUAS FACES, COM MOLA HIDRÁULICA - 1 FOLHA.
PM.06	80	210	-	2	ABRIR, MADEIRA MACIÇA, PINTADA C/ TINTA ACETINADA COR BRANCA - 1 FOLHA.
PORTÕES					
PO.01	200	210	-	2	CORRER, AÇO CANELADO NA COR BRANCA - 1 FOLHA.
PO.02	300	575	-	1	CORRER, GRADIL EM BARRA CHATA DE FERRO 3/16" x 1 1/2" (45º) - 1 FOLHA.
PO.03	400	575	-	1	CORRER, GRADIL EM BARRA CHATA DE FERRO 3/16" x 1 1/2" (45º) - 1 FOLHA.
PO.04	150	320	-	3	CORRER, GRADIL TELA GALVANIZADA - 1 FOLHA.
PO.05	160	165	-	1	CORRER, GRADIL TELA GALVANIZADA - 1 FOLHA.
PO.06	120	210	-	1	CORRER, GRADIL TELA GALVANIZADA - 1 FOLHA.
JANELA DE ALUMÍNIO					
JA.01	90	148	127	18	BASCULANTE, ALUMÍNIO NATURAL, VIDRO LISO INCOLOR E TRANSPARENTE 6mm, E APLICAÇÃO DE PELÍCULA ANTI-RISCO.
JA.02	90	58	217	8	BASCULANTE, ALUMÍNIO NATURAL, VIDRO LISO INCOLOR E TRANSPARENTE 6mm, E APLICAÇÃO DE PELÍCULA ANTI-RISCO.
JA.03	200	65	180	2	BASCULANTE, ALUMÍNIO NATURAL, VIDRO MINI-BOREAL 4mm.
JA.04	200	65	180	1	BASCULANTE, ALUMÍNIO NATURAL, VIDRO LISO INCOLOR E TRANSPARENTE 6 mm, E APLICAÇÃO DE PELÍCULA ANTI-RISCO.
JA.05	300	140	100	1	TIPO CAMARÃO, ALUMÍNIO NATURAL, GUIA SUPERIOR DE ALUMÍNIO COM ROLDANAS DE POLIESTER DURLAS. TELA TIPO CASSILHOS E VENEZIANA SANFONADA.
VENEZIANA DE ALUMÍNIO					
VE.01	150	180	-	4	ABRIR, VENEZIANA, ALUMÍNIO PINTADO NA COR BRANCA, TELA DE NYLON CONTRA INSETOS FIXA -2 FOLHAS.
VE.02	60	165	-	21	ABRIR, VENEZIANA, ALUMÍNIO PINTADO NA COR BRANCA - 1 FOLHA.
VE.03	90	165	-	02	ABRIR, VENEZIANA, ALUMÍNIO PINTADO NA COR BRANCA, BARRA DE APOIO DO LADO INTERNO - 1 FOLHA.

RELAÇÃO DE ESQUADRIAS - A LEGALIZAR

CÓDIGO	LARG.	ALTURA	PEITORIL	QTDE	ESPECIFICAÇÕES
PORTAS					
P1	80	210	-	10	ABRIR, MADEIRA, 1 FOLHA.
P4	110	180	-	1	ABRIR, GRADE DE AÇO, 1 FOLHA.
P5	200	180	-	1	ABRIR, GRADE DE AÇO, 1 FOLHA.
P6	215	180	-	1	ABRIR, GRADE DE AÇO, 2 FOLHA.
P7	80	210	-	4	ABRIR, MADEIRA, 1 FOLHA. (ACRESCENTAR MOLA HIDRÁULICA)
P8	70	210	-	2	ABRIR, MADEIRA, 1 FOLHA. (ACRESCENTAR MOLA HIDRÁULICA)

NOTAS

- O NÍVEL 0,00 CORRESPONDE AO NÍVEL 0,00 DA IMPLANTAÇÃO.
- INFORMAÇÕES NÃO EXPRESSADAS NO PROJETO EXECUTIVO, SÃO ITENS PERTENCENTES AO PROJETO EXISTENTE QUE, PORTANTO, NÃO ESTÃO SENDO ALTERADAS.
- SERÃO INSTALADO MOLA HIDRÁULICA NOS ACESSO AS INSTALAÇÕES SANITÁRIAS, DEPÓSITO DE ALIMENTO SECO E PERECÍVEL, E COZINHA.
- ESTÁ SENDO CONSIDERADO TELAS DE NYLON NAS JANELAS EXISTENTES DA COZINHA, DEPÓSITO DE ALIMENTOS E NAS PORTAS DO DEPÓSITO DE RESÍDUOS, CONFORME PROJETO, MEMORIAL E ORÇAMENTO.
- EM TODAS AS PORTAS DE ACESSO AS SANITÁRIOS SERÁ INSTALADO OS BATENTES DE PORTAS PARA NÃO DANIFICAR OS AZULEJOS.
-PARA CONFERÊNCIA DAS DIMENSÕES DAS ESQUADRIAS, DEVERÃO SER MEDIDOS OS VÃOS "IN LOCO".
- O NÍVEL 0,00 CORRESPONDE A CERÂMICA EXISTENTE QUE SERÁ MANTIDA.

QUADRO DE REVISÕES

REVISÃO	DESCRIÇÃO	DATA	DESENHO
R00	EMISSÃO INICIAL	02 / 06 / 2016	ANDRESSA K.
R01	ALTERAÇÃO DO NOME DO RESPONSÁVEL TÉCNICO	17 / 02 / 2016	ESTEFANY M.

APROVAÇÕES

PROPRIETÁRIO
MUNICÍPIO DE JOINVILLE
CNPJ. 83.169.623/0001-10

RESPONSÁVEL TÉCNICO
ROBSON CARLOS SANTOS
CREA/SC 062930-8

MAGNUS ENGENHARIA | ARQUITETURA

EQUIPE TÉCNICA MAGNUS
ROBSON CARLOS SANTOS
ENGENHEIRO CIVIL
CREA/SC 062930-8
ANDRESSA KESSLER
ARQUITETA E URBANISTA
CAU A63744-0
THAIS BRAND
ARQUITETA E URBANISTA
CAU A105776-5
ITALO LUNA CORRÊA
ENGENHEIRO ELETRICISTA
CREA/SC 086923-8

PROPRIETÁRIO	MUNICÍPIO DE JOINVILLE | SECRETARIA DA EDUCAÇÃO
EDIFICAÇÃO	EDUCACIONAL | E. M. SADALLA AMIN GHANEM
ENDEREÇO	RUA EVANGELISTA JUSTINO ESPINDOLA, 125 BAIRRO PARQUE GUARANI | JOINVILLE/SC
PROJETO	ARQUITETÔNICO
CONTEÚDO	PAVIMENTO TÉRREO
ARQUIVO	EM1-ARQ.EX.002.R01-Planta Baixa Térreo
ETAPA	EXECUTIVO
FOLHA	ARQ02/14
ESCALA	INDICADA

MAGNUS PROJETOS CONSTRUÇÕES E REPRESENTAÇÕES COMERCIAIS LTDA | CREA 088683-1 | | CAU | 18198-6 | CNPJ 09.549.705/0001-37
Rua Lauro Muller, 853 | Sala 02 - Fazenda | CEP 88301-401 - ITAJAÍ/SC. Fone: (47) 3349-9330 / 3348-5561 | magnus@magnusengenharia.com.br

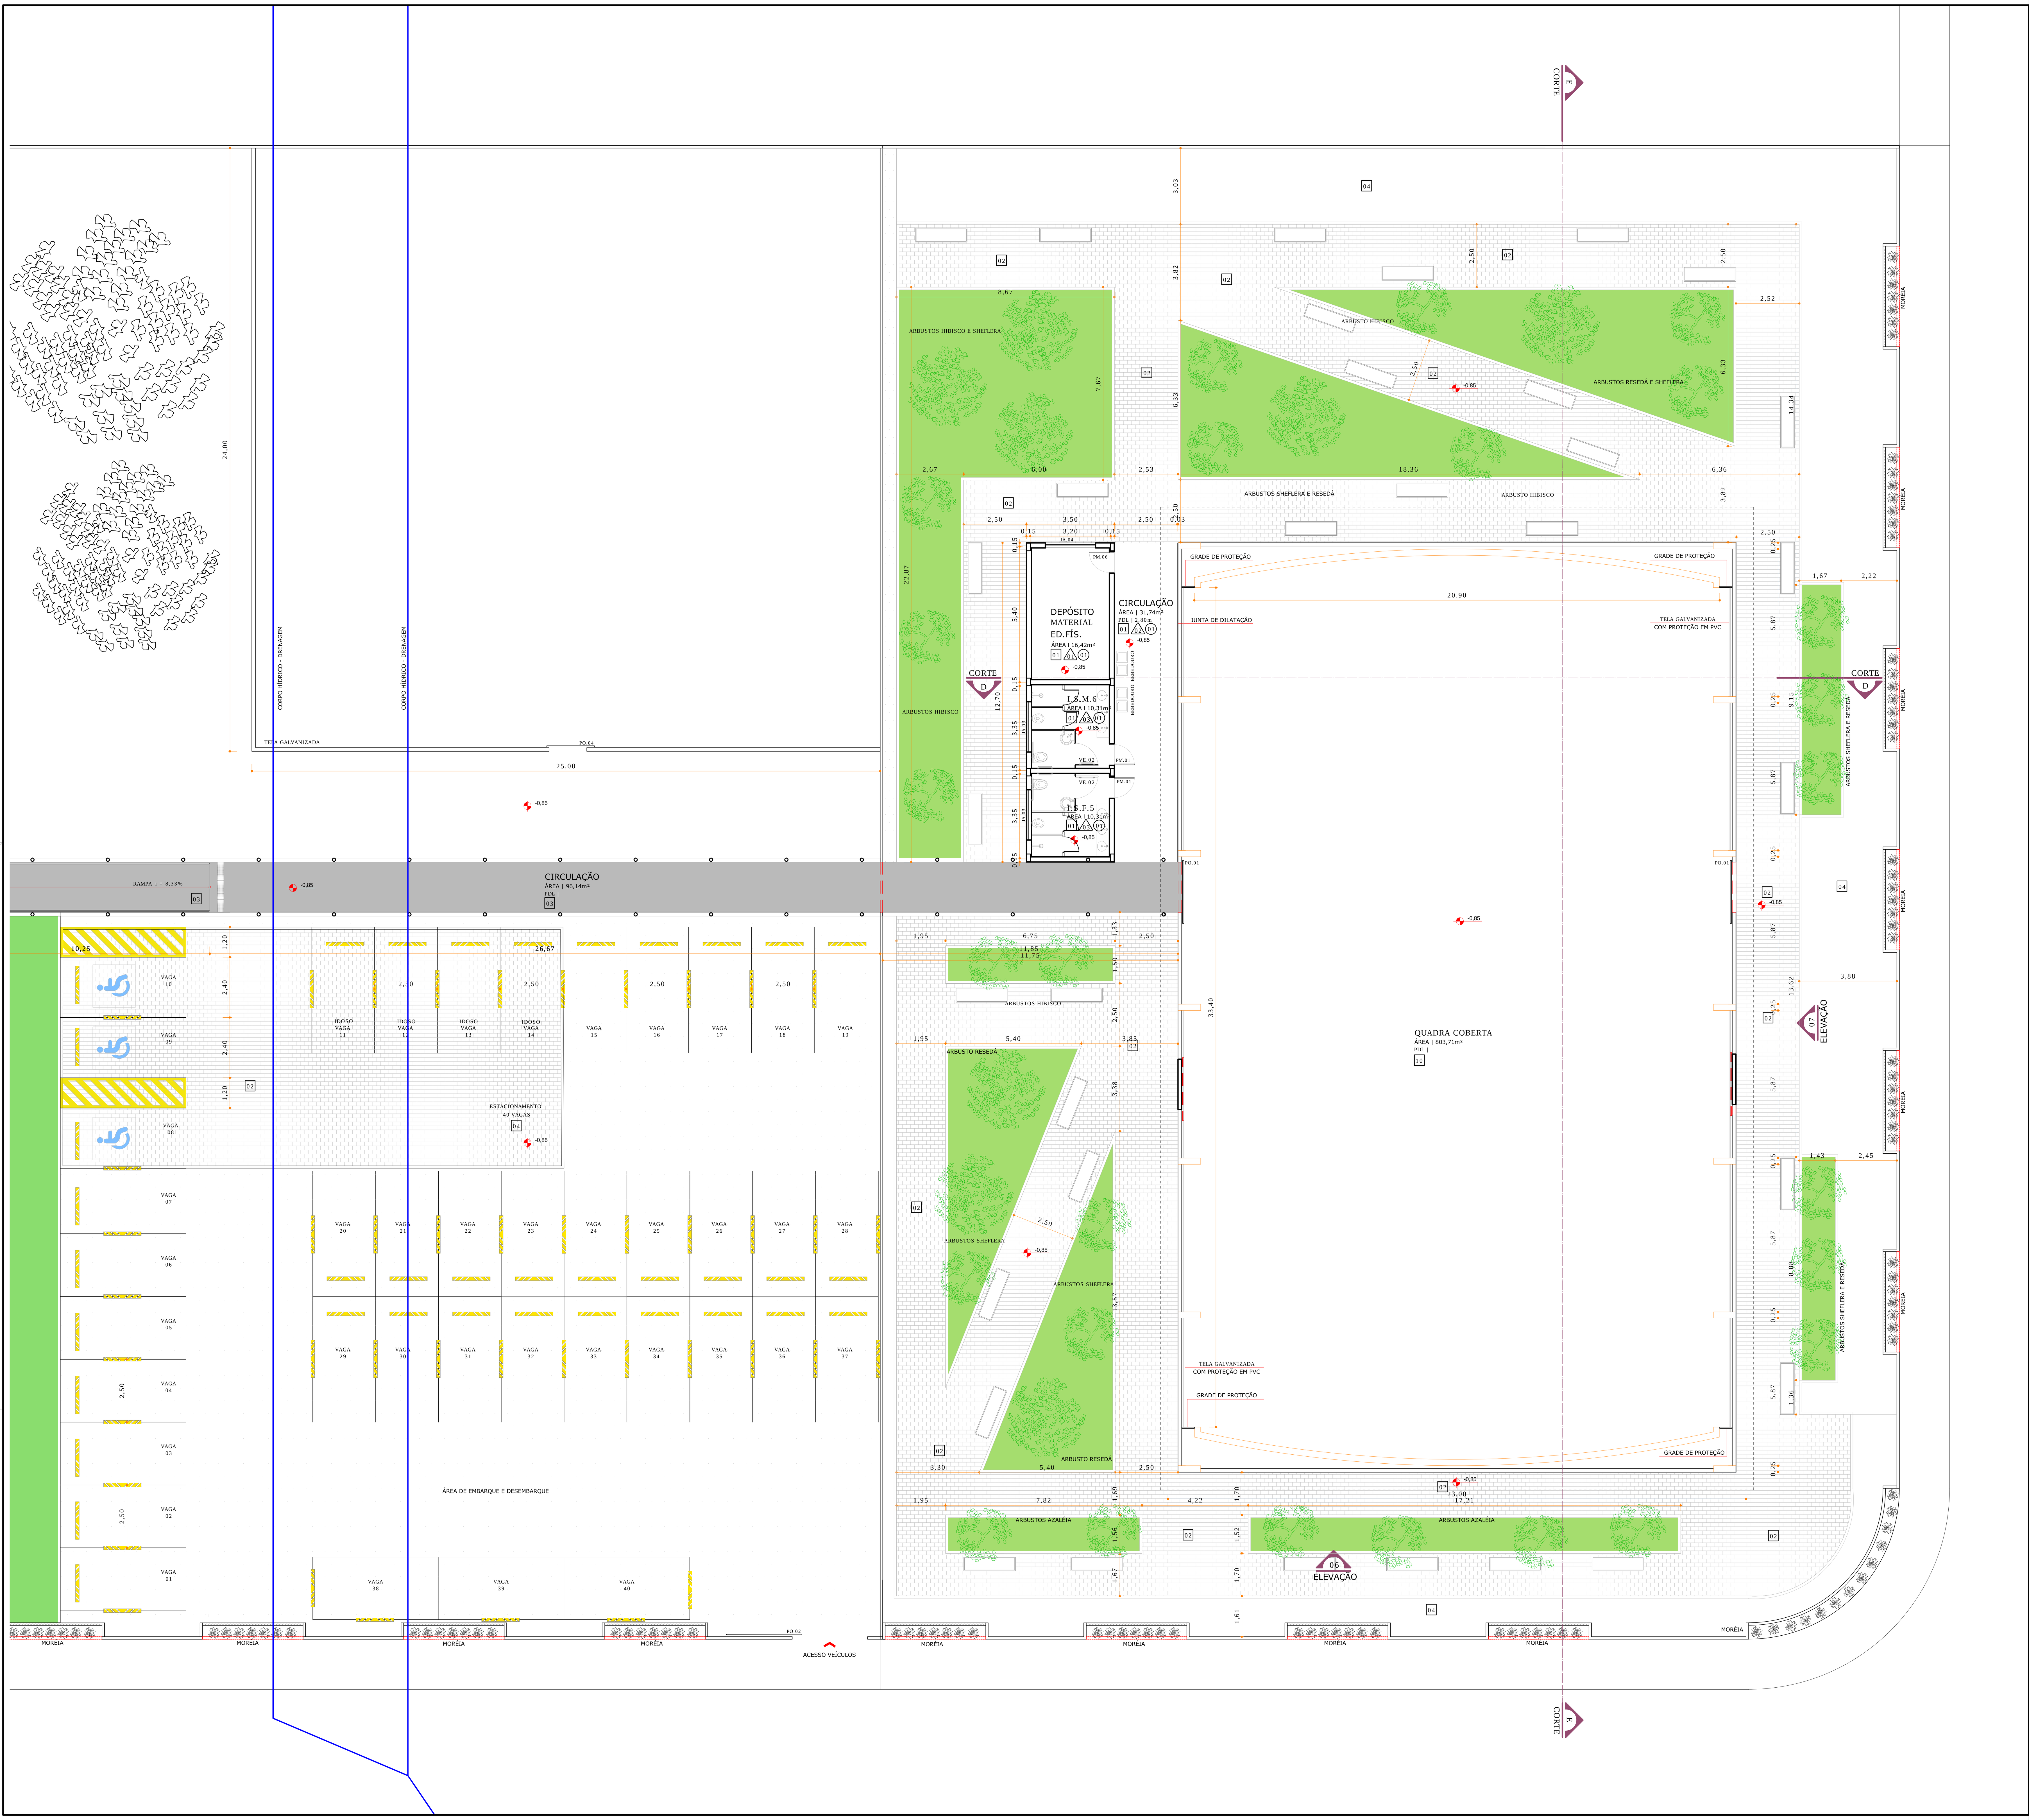

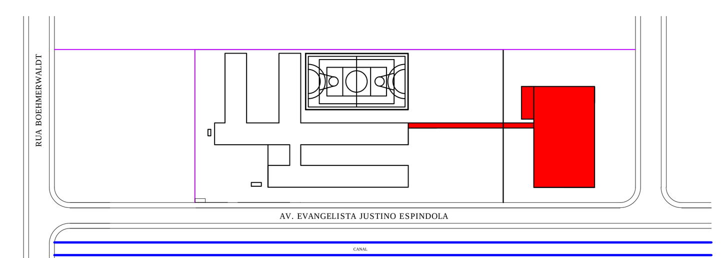

LOCALIZAÇÃO

SEM ESCALA

QUADRO DE REVISÕES

REVISÃO	DESCRIÇÃO	DATA	DESENHO
R00	EMISSÃO INICIAL	02 / 06 / 2014	ANDRESSA K.
R02	ALTERAÇÃO DO NOME DO RESPONSÁVELTÉCNICO	17 / 02 / 2016	ESTÉFANY M.
R03	ACRÉSCIMO DA LINHA DE CORTE NA PALNTA BAIXA	07 / 03 / 2018	MARCIEL

APROVAÇÕES

PROPRIETÁRIO

MUNICÍPIO DE JOINVILLE
CNPJ: 83.169.623/0001-10

RESPONSÁVEL TÉCNICO

ROBSON CARLOS SANTOS
CREA/SC 062935-8

MAGNUS ENGENHARIA | ARQUITETURA

EQUIPE TÉCNICA MAGNUS
ROBSON CARLOS SANTOS
ENGENHEIRO CIVIL
CREA/SC 062935-8
ANDRESSA KESSLER
THAIS BRAND
ARQUITETA E URBANISTA
CAU A50576-5
ÍTALO LUNA CORRÊA
ENGENHEIRO ELETRICISTA
CREA/SC 086923-8

PROPRIETÁRIO: MUNICÍPIO DE JOINVILLE | SECRETARIA DA EDUCAÇÃO

EDIFICAÇÃO: EDUCACIONAL | E. M. SADALLA AMIN GHANEM

ENDEREÇO: RUA EVANGELISTA JUSTINO ESPINDOLA, 125
BAIRRO PARQUE GUARANI | JOINVILLE/SC

PROJETO: ARQUITETÔNICO

ARQUIVO: 0361.ARQ.EX.003.R03.PlantaBaixaTérreo

CONTEÚDO: PAVIMENTO TÉRREO

ETAPA: EXECUTIVO

ESCALA: INDICADA

FOLHA: ARQ03/14

MAGNUS PROJETOS CONSTRUÇÕES E REPRESENTAÇÕES COMERCIAIS LTDA | CREA 088683-1 | CAU 18198-6 | CNPJ 09.549.705/0001-37
Rua Lauro Müller, 853 | Sala 02 - Fazenda | CEP 88301-401 - ITAJAÍ/SC Fone: [47] 3349-9330 / 3348-5561 | magnus@magnusengenharia.com.br

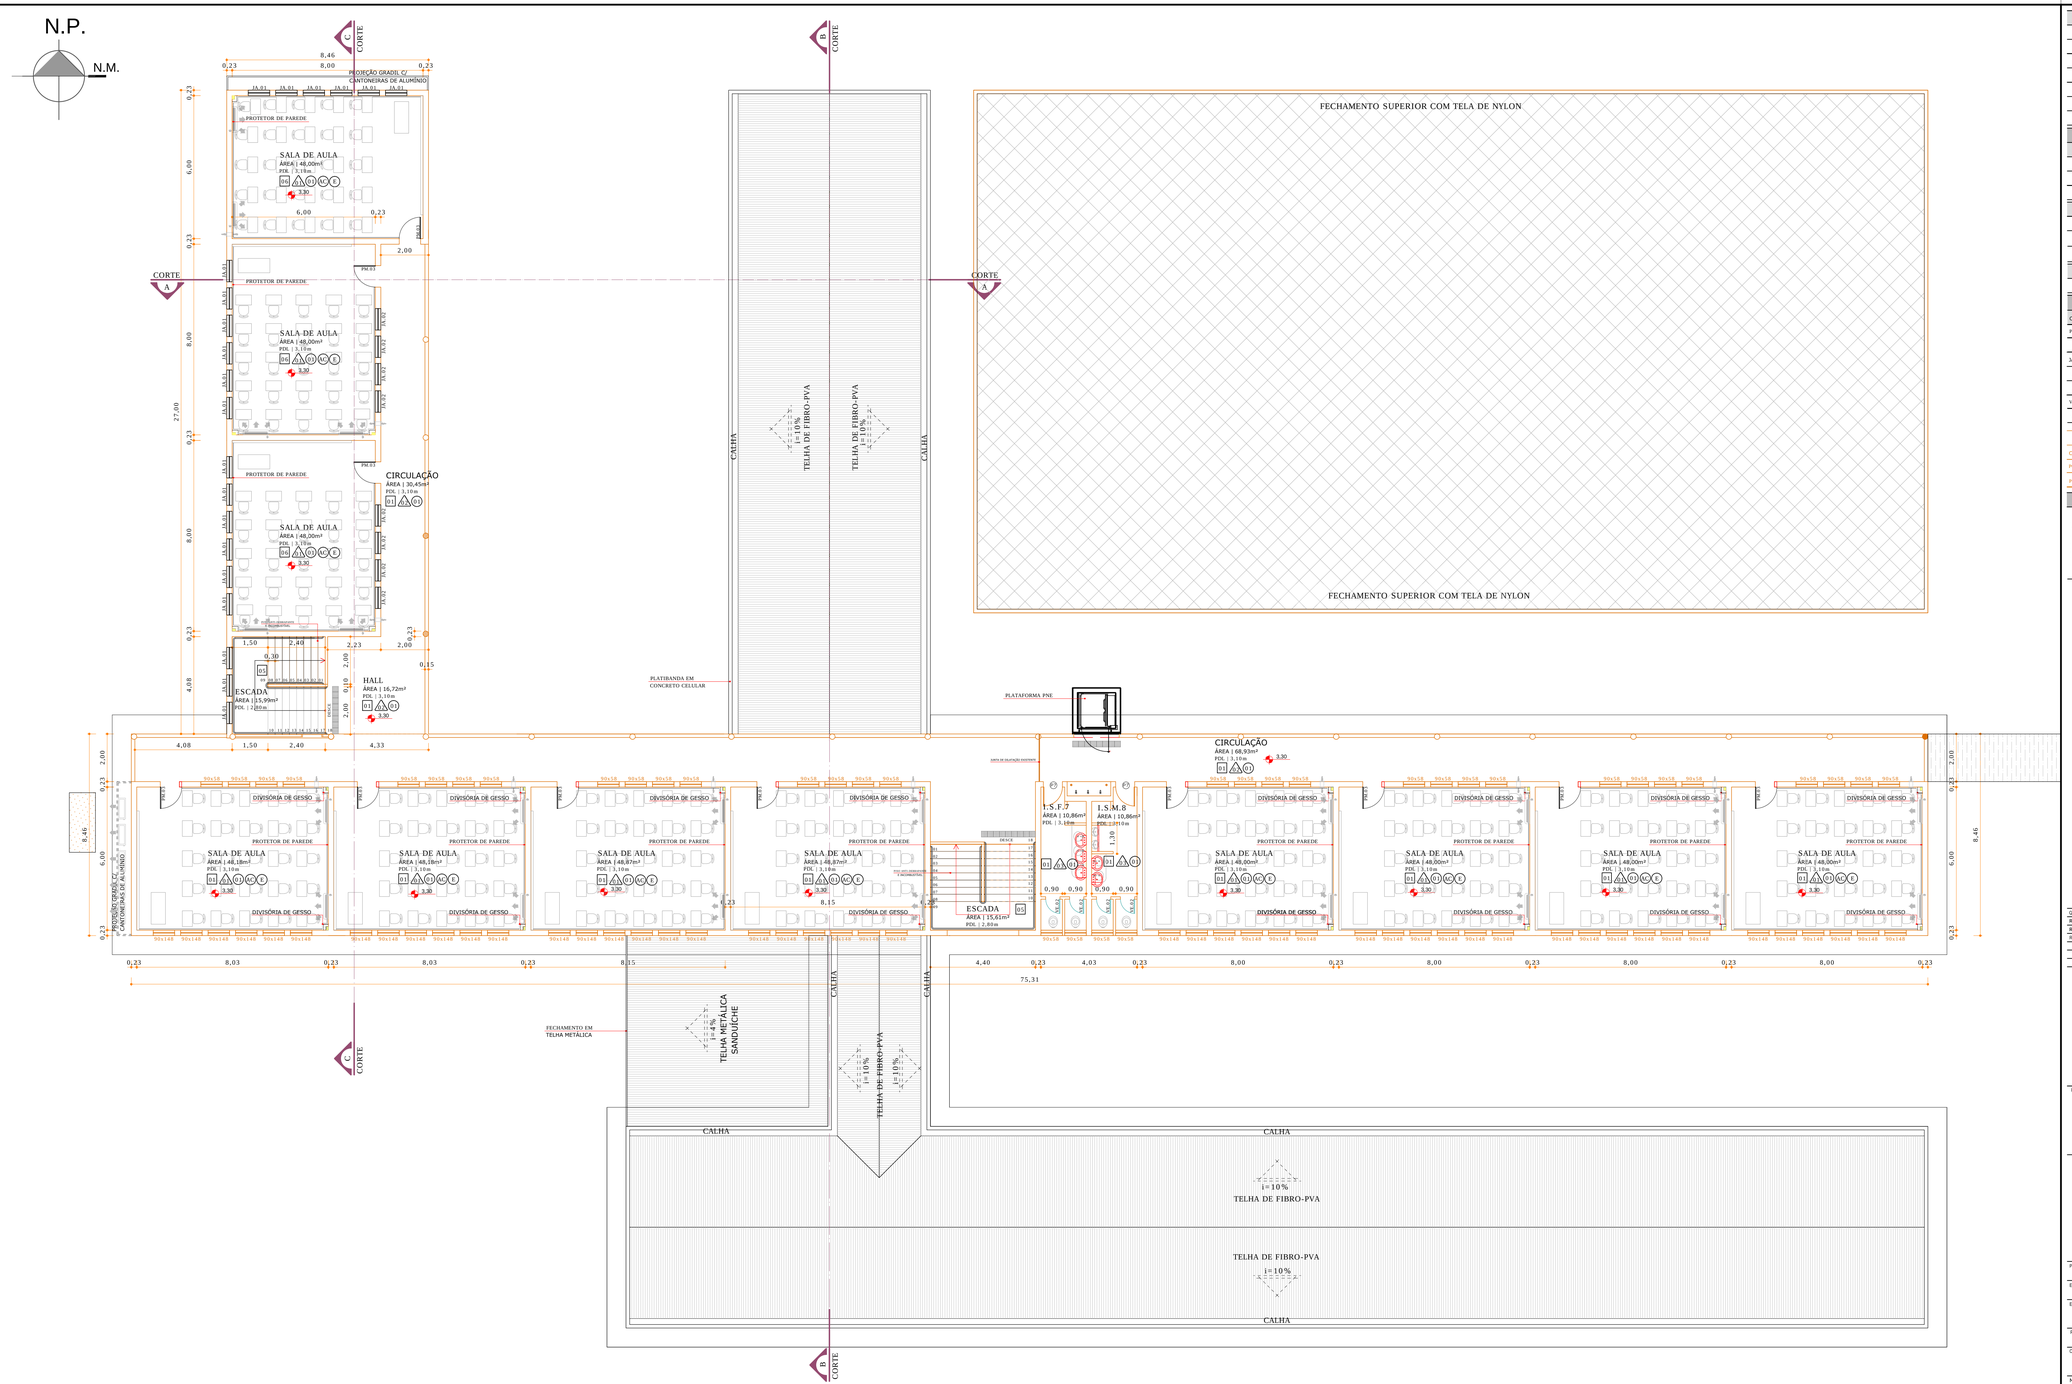

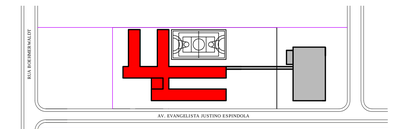

LEGENDA

	EXISTENTE / A LEGALIZAR
	A CONSTRUIR
	A DEMOLIR
	FURO NA LAJE
	PISO PODOTÁTIL DE ALERTA PARAFUSADO (VER DETALHE)
E	EXAUSTÃO
AC	AR CONDICIONADO

ACABAMENTOS

PISO

1	CERÂMICA COR BRANCO ESMALTADA DO TIPO SEMI GRÉS OU GRÉS 40X40CM
5	PISO DA ESCADA COM FAIXA DE GRANITO CINZA ANDORINHA JATEADO - 10CM
6	CERÂMICA EXISTENTE

PAREDE

1	TINTA ACRÍLICA SEMI BRILHO, COR AREIA.
2	ATÉ 1,50m DA PAREDE: CERÂMICAS 10x10 COR AZUL COBALTO. ACIMA DE 1,50: TINTA ACRÍLICA FOSCA, NA COR BRANCA.
3	AZULEJO NA COR BRANCA 30X30CM

TETO

01	TINTA ACRÍLICA SEMI BRILHO, COR AREIA.

RELAÇÃO DE ESQUADRIAS - A CONSTRUIR

CÓDIGO	LARG.	ALTURA	PEITORIL	QTDE	ESPECIFICAÇÕES
PORTA DE MADEIRA					
PM-03	90	210	-	11	ABRIR, MADEIRA MACIÇA, PINTADA C/ TINTA ACETINADA COR BRANCA, COM VISOR ESPESSURA DE 6MM - 1 FOLHA.
JANELA DE ALUMÍNIO					
JA.01	90	148	127	51	BASCULANTE, ALUMÍNIO NATURAL, VIDRO LISO INCOLOR E TRANSPARENTE 6mm, E APLICAÇÃO DE PELÍCULA ANTIBRISCO.
JA.02	90	58	217	8	BASCULANTE, ALUMÍNIO NATURAL, VIDRO LISO INCOLOR E TRANSPARENTE 6mm, E APLICAÇÃO DE PELÍCULA ANTIBRISCO
VENEZIANA					
VE.02	60	165	-	4	ABRIR, VENEZIANA, ALUMÍNIO PINTADO NA COR BRANCA - 1 FOLHA.

RELAÇÃO DE ESQUADRIAS - A LEGALIZAR

CÓDIGO	LARG.	ALTURA	PEITORIL	QTDE	ESPECIFICAÇÕES
PORTAS					
P7	80	210	-	2	ABRIR, MADEIRA, 1 FOLHA (ACRESCENTAR MOLA HIDRÁULICA)

NOTAS

- O NÍVEL 0,00 CORRESPONDE AO NÍVEL 0,00 DA IMPLANTAÇÃO.
- INFORMAÇÕES NÃO EXPRESSADAS NO PROJETO EXECUTIVO, SÃO ITENS PERTENCENTES AO PROJETO EXISTENTE QUE, PORTANTO, NÃO ESTÃO SENDO ALTERADAS.
- SERÃO INSTALADO MOLA HIDRÁULICA NOS ACESSO AS INSTALAÇÕES SANITÁRIAS, DEPÓSITO DE ALIMENTO SECO E PERECÍVEL, E COZINHA.
- ESTÁ SENDO CONSIDERADO TELAS DE NYLON NAS JANELAS EXISTENTES DA COZINHA, REFEITÓRIO, DEPÓSITO DE ALIMENTOS E NAS PORTAS DO DEPÓSITO DE RESÍDUOS, CONFORME PROJETO, MEMORIAL E ORÇAMENTO.
- EM TODAS AS PORTAS DE ACESSO AS SANITÁRIOS SERÁ INSTALADO OS BATNTES DE PORTAS PARA NÃO DANIFICAR OS AZULEJOS.
- O NÍVEL 0,00 CORRESPONDE A CERÂMICA EXISTENTE QUE SERÁ MANTIDA.

QUADRO DE REVISÕES

REVISÃO	DESCRIÇÃO	DATA	DESENHO
R00	EMISSÃO INICIAL	02 / 08 / 2016	ANDRESSA K.
R01	ALTERAÇÃO DO NOME DO RESPONSAVEL TÉCNICO	17 / 02 / 2016	ESTEFANY M.

APROVAÇÕES

PROPRIETÁRIO
MUNICÍPIO DE JOINVILLE
CNPJ: 83.169.623/0001-10

RESPONSÁVEL TÉCNICO
ROBSON CARLOS SANTOS
CREA/SC 062935-8

MAGNUS ENGENHARIA | ARQUITETURA

EQUIPE TÉCNICA MAGNUS
ROBSON CARLOS SANTOS
ENGENHEIRO CIVIL
CREA/SC 062935-8
ANDRESSA KESSLER
ARQUITETA E URBANISTA
CAU A61134-5
THAIS BRAND
ARQUITETA E URBANISTA
CAU A165176-5
ITALO LUNA CORRÊA
ENGENHEIRO ELETRICISTA
CREA/SC 088923-8

PROPRIETÁRIO	MUNICÍPIO DE JOINVILLE | SECRETARIA DA EDUCAÇÃO
EDIFICAÇÃO	EDUCACIONAL | E. M. SADALLA AMIN GHANEM
ENDEREÇO	RUA EVANGELISTA JUSTINO ESPINDOLA, 125 BAIRRO PARQUE GUARANI | JOINVILLE/SC
PROJETO	ARQUITETÔNICO
ARQUIVO	0301.ARQ.EX.004.R01.PlantaBaixaSuperior
CONTEÚDO	PAVIMENTO SUPERIOR
ETAPA	EXECUTIVO
FOLHA	ARQ04/14
ESCALA	INDICADA

MAGNUS PROJETOS CONSTRUÇÕES E REPRESENTAÇÕES COMERCIAIS LTDA | CREA 088683-1 | CAU 18198-8 | CNPJ 09.549.705/0001-37
Rua Lauro Muller, 851 | Sala 02 - Fazenda | CEP 88301-401 - ITAJAÍ/SC. Fone: (47) 3349-9330 / 3348-5561 | magnus@magnusengenharia.com.br

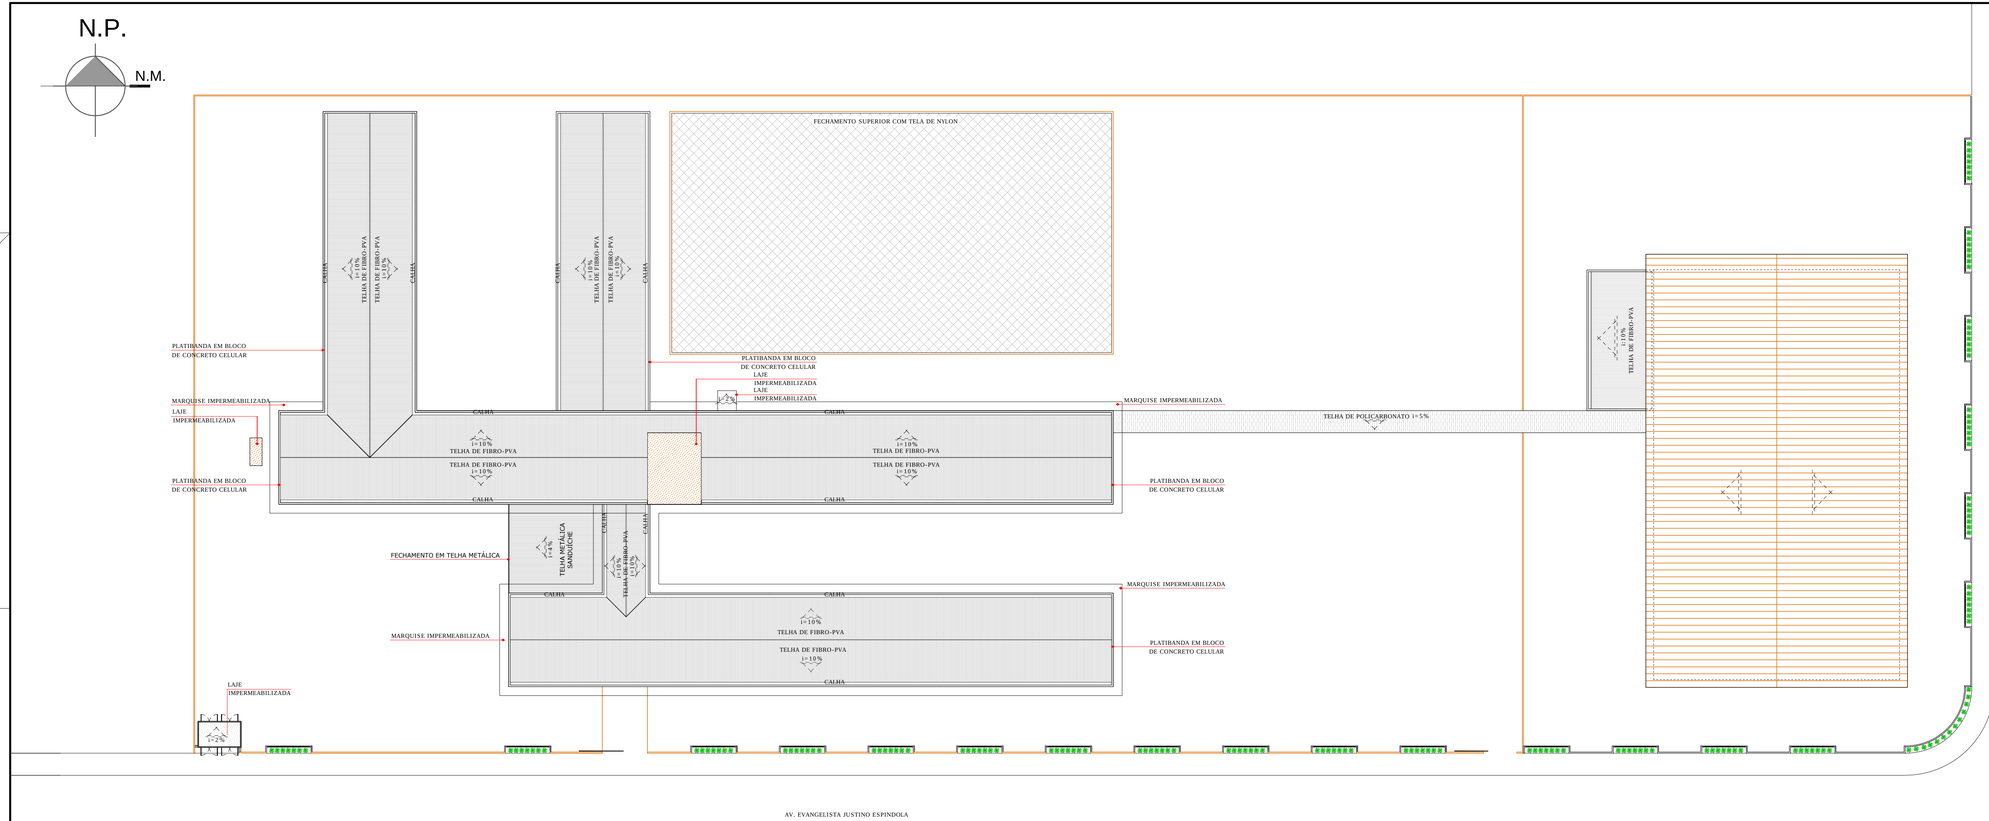

COBERTURA

ESCALA | 1:250

LEGENDA

	EXISTENTE / A LEGALIZAR
	A CONSTRUIR

NOTAS

- INFORMAÇÕES NÃO EXPRESSADAS NO PROJETO EXECUTIVO, SÃO ÍTENS PERTENCENTES AO PROJETO EXISTENTE QUE, PORTANTO, NÃO ESTÃO SENDO ALTERADAS.

QUADRO DE REVISÕES

REVISÃO	DESCRIÇÃO	DATA	DESENHO
R00	EMISSÃO INICIAL	02 / 06 / 2014	ANDRESSA K.
R01	ALTERAÇÃO DO NOME DO RESPONSÁVEL TÉCNICO	17 / 02 / 2016	ESTEFANY M.

APROVAÇÕES

PROPRIETÁRIO

MUNICÍPIO DE JOINVILLE
CNPJ: 83.169.623/0001-10

RESPONSÁVEL TÉCNICO

ROBSON CARLOS SANTOS
CREA/SC 062935-8

MAGNUS
ENGENHARIA | ARQUITETURA

EQUIPE TÉCNICA MAGNUS

ROBSON CARLOS SANTOS
ENGENHEIRO CIVIL
CREA/SC 062935-8

ANDRESSA KESSLER
ARQUITETA E URBANISTA
CAU A63134-5

THAIS BRAND
ARQUITETA E URBANISTA
CAU A56576-5

ÍTALO LUNA CORRÊA
ENGENHEIRO ELETRICISTA
CREA/SC 086923-8

PROPRIETÁRIO	MUNICÍPIO DE JOINVILLE | SECRETARIA DA EDUCAÇÃO
EDIFICAÇÃO	EDUCACIONAL | E. M. SADALLA AMIN GHANEM
ENDEREÇO	RUA EVANGELISTA JUSTINO ESPINDOLA, 125 BAIRRO PARQUE GUARANI | JOINVILLE/SC
PROJETO	ARQUITETÔNICO
ARQUIVO	0361.ARQ.EX.005.R01.Cobertura
CONTEÚDO	COBERTURA
ETAPA	EXECUTIVO
FOLHA	ARQ05/14
ESCALA	INDICADA

MAGNUS PROJETOS CONSTRUÇÕES E REPRESENTAÇÕES COMERCIAIS LTDA | CREA 088683-1 | CAU 18198-6 | CNPJ 09.549.705/0001-37
Rua Lauro Müller, 853 | Sala 02 - Fazenda | CEP 88301-401 - ITAJAÍ/SC Fone: (47) 3349-9330 / 3348-5561 | magnus@magnusengenharia.com.br

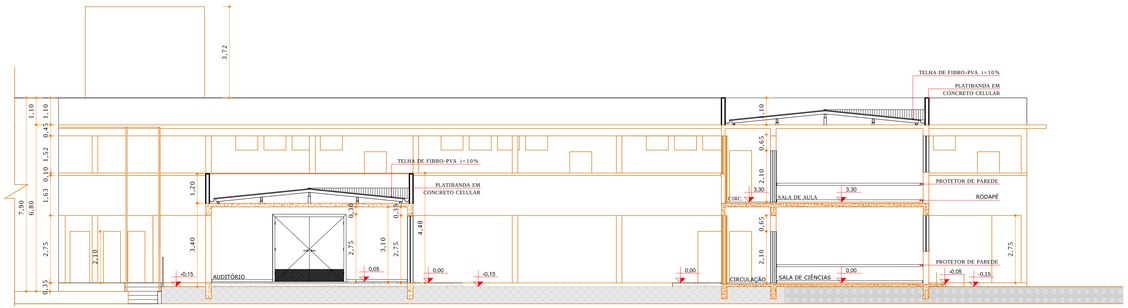

CORTE AA
ESCALA | 1:100

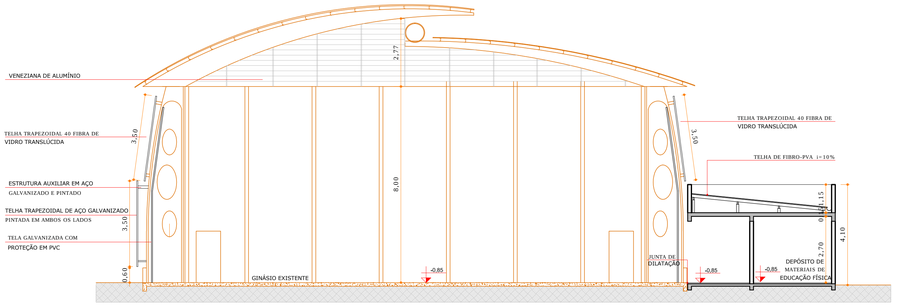

CORTE DD
ESCALA | 1:100

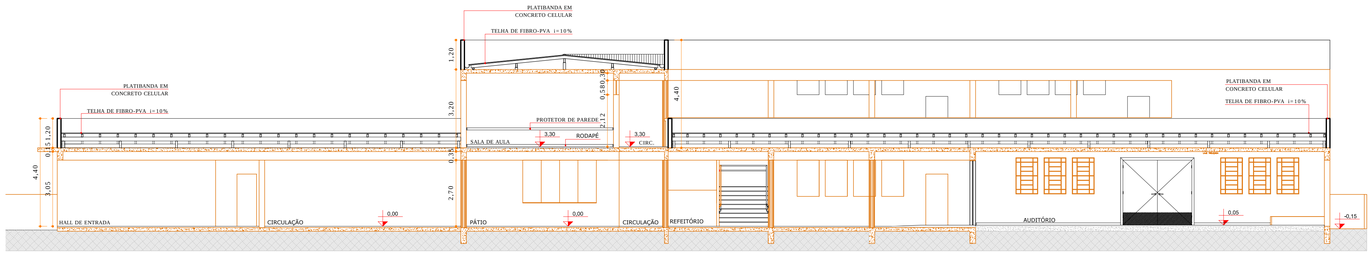

CORTE BB
ESCALA | 1:100

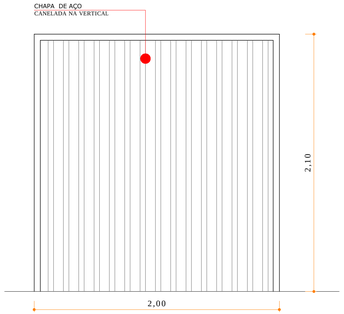

DET. PORTÃO PO.01
ESCALA I 1:20

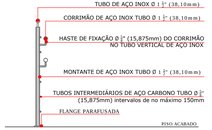

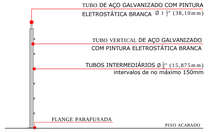

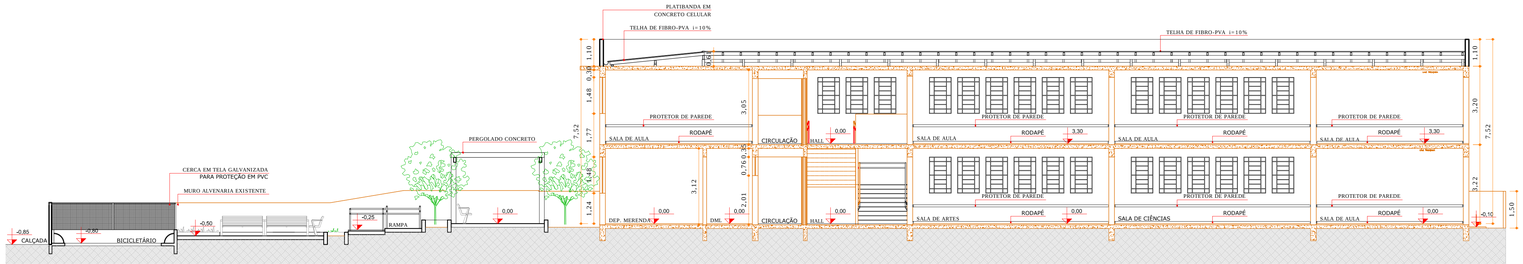

CORTE CC
ESCALA | 1:100

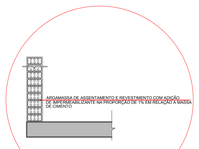

DET. IMPERMEABILIZAÇÃO PAREDE EXTERNA AMPLIAÇÃO
ESCALA I 1:20

DET. CORRIMÃO E GUARDA CORPO
ESCALA I 1:20

LEGENDA	
	A AMPLIAR
	A REGULARIZAR

NOTAS

- O NÍVEL 0,00 CORRESPONDE AO NÍVEL 0,00 DA IMPLANTAÇÃO. E TAMBÉM CORRESPONDE A CERÂMICA EXISTENTE QUE SERÁ MANTIDA.

QUADRO DE REVISÕES

REVISÃO	DESCRIÇÃO	DATA	DESENHO
R00	EMISSÃO INICIAL	02/08/2014	ANDRESSA K.
R01	COMPATIBILIZAÇÃO DAS INFORMAÇÕES DAS TELHAS DE FECHAMENTO DA QUADRA, CONFORME MEMORIAL E ORÇAMENTO. ACRÉSCIMO DET. PO.01	11/01/2016	THAIS

APROVAÇÕES

PROPRIETÁRIO
MUNICÍPIO DE JOINVILLE
CNPJ: 83.169.623/0001-10

RESPONSÁVEL TÉCNICO
ROBSON CARLOS SANTOS
CREA/SC 062935-8

MAGNUS
ENGENHARIA | ARQUITETURA

EQUIPE TÉCNICA MAGNUS
ROBSON CARLOS SANTOS
ENGENHEIRO CIVIL
CREA/SC 062935-8
ANDRESSA KESSLER
ARQUITETA E URBANISTA
CAU A63134-5
THAIS BRAND
ARQUITETA E URBANISTA
CAU A105576-5
ÍTALO LUNA CORRÊA
ENGENHEIRO ELETRICISTA
CREA/SC 086923-8

PROPRIETÁRIO	MUNICÍPIO DE JOINVILLE | SECRETARIA DA EDUCAÇÃO
EDIFICAÇÃO	EDUCACIONAL | E. M. SADALLA AMIN GHANEM
ENDEREÇO	RUA EVANGELISTA JUSTINO ESPINDOLA, 125 BAIRRO PARQUE GUARANI | JOINVILLE/SC
PROJETO	ARQUITETÔNICO
ARQUIVO	0361-ARQ-EX-006.RVG.Cortes
CONTEÚDO	CORTES AA, BB, CC, DD
ETAPA	EXECUTIVO
ESCALA	INDICADA
FOLHA	ARQ06/14

MAGNUS PROJETOS CONSTRUÇÕES E REPRESENTAÇÕES COMERCIAIS LTDA | CREA 086683-3 | CAU 18198-6 | CNPJ 09.549.705/0001-37
Rua Lauro Müller, 853 | Sala 02 - Fazenda | CEP 88301-401 - ITAJAÍ/SC Fone: (47) 3349-9330 / 3348-5561 | magnus@magnusengenharia.com.br

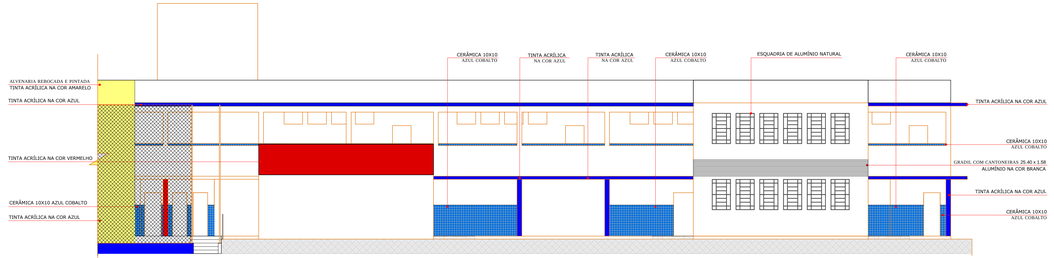

ELEVAÇÃO 01

ESCALA | 1:100

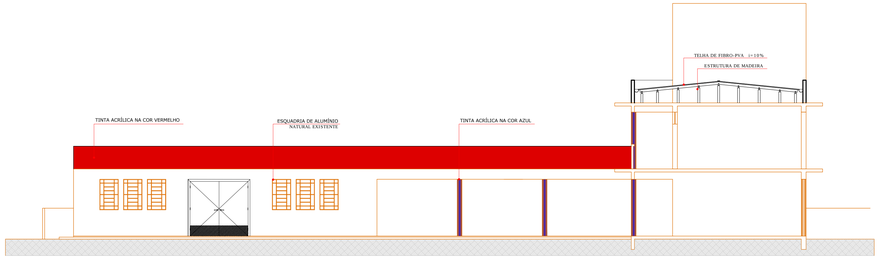

ELEVAÇÃO 02

ESCALA | 1:100

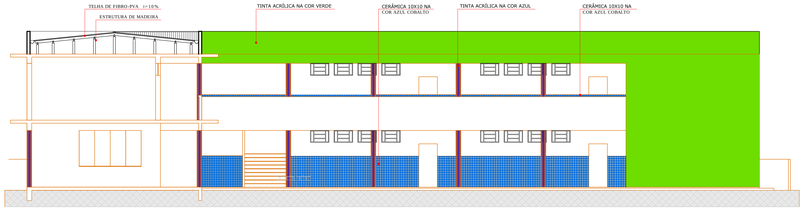

ELEVAÇÃO 03

ESCALA | 1:100

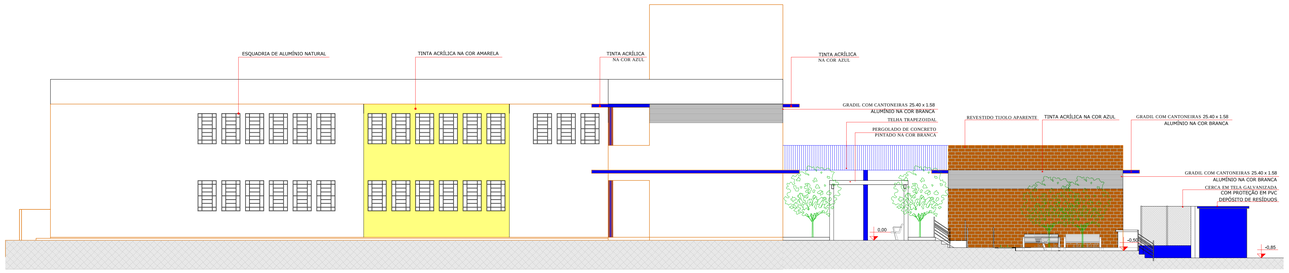

ELEVAÇÃO 04

ESCALA | 1:100

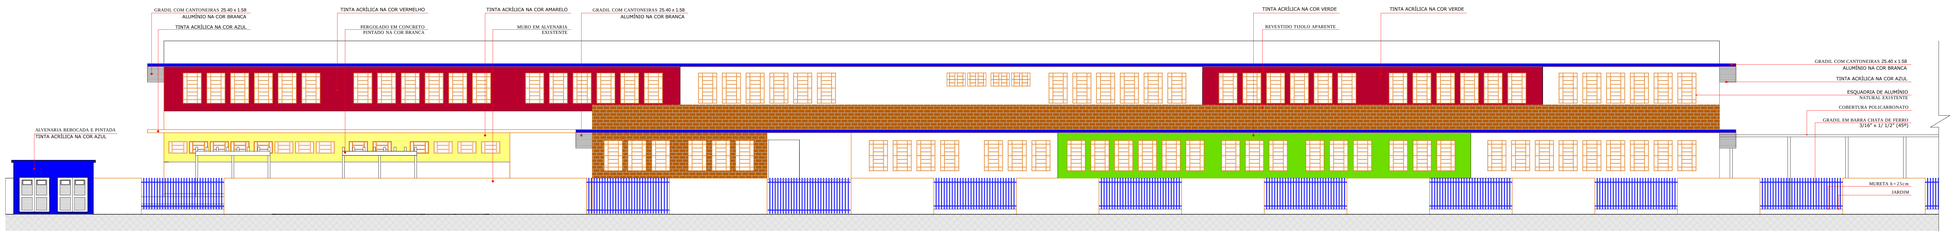

ELEVAÇÃO 05

ESCALA | 1:100

LEGENDA

	PAREDE A CONSTRUIR
	PAREDE EXISTENTE

NOTAS

- O NÍVEL 0,00 CORRESPONDE AO NÍVEL 0,00 DA IMPLANTAÇÃO E TAMBÉMAO NÍVEL DA CERÂMICA EXISTENTE QUE SERÁ MANTIDA.

QUADRO DE REVISÕES

REVISÃO	DESCRIÇÃO	DATA	DESENHO
R00	EMISSÃO INICIAL	02 / 08 / 2018	ANDRESSA K.
R01	ALTERAÇÃO DO NOME DO RESPONSÁVEL TÉCNICO	17 / 02 / 2018	ESTEFANY M.

APROVAÇÕES

PROPRIETÁRIO	RESPONSÁVEL TÉCNICO
MUNICÍPIO DE JOINVILLE CNPJ: 83.169.623/0001-10	ROBSON CARLOS SANTOS CREA/SC 062910-8

MAGNUS ENGENHARIA | ARQUITETURA

EQUIPE TÉCNICA MAGNUS
ROBSON CARLOS SANTOS
ENGENHEIRO CIVIL
CREA/SC 062910-8
ANDRESSA KESSLER
ARQUITETA E URBANISTA
CAU A172136-5
THAIS BRAND
ARQUITETA E URBANISTA
CAU A172136-5
ÍTALO LUNA CORRÊA
ENGENHEIRO ELETRICISTA
CREA/SC 099431-8

PROPRIETÁRIO	MUNICÍPIO DE JOINVILLE | SECRETARIA DA EDUCAÇÃO
EDIFICAÇÃO	EDUCACIONAL | E. M. SADALLA AMIN GHANEM
ENDEREÇO	RUA EVANGELISTA JUSTINO ESPINDOLA, 125 BAIRRO PARQUE GUARANI | JOINVILLE/SC
PROJETO	ARQUITETÔNICO
ARQUIVO	030	ARQ	EX	007	R01	Elevações
CONTEÚDO	ELEVAÇÕES
ETAPA	EXECUTIVO
FOLHA	ARQ07/14
ESCALA	INDICADA

MAGNUS PROJETOS CONSTRUÇÕES E REPRESENTAÇÕES COMERCIAIS LTDA | CREA 086685-1 | CAU 18198-6 | CNPJ 09.549.705/0001-37
Rua Laura Muller, 853 | Sala 02 – Fazenda | CEP 89301-401 - ITAJAÍ/SC. Fone: (47) 3349-9330 / 3348-5561 | magnus@magnusengenharia.com.br

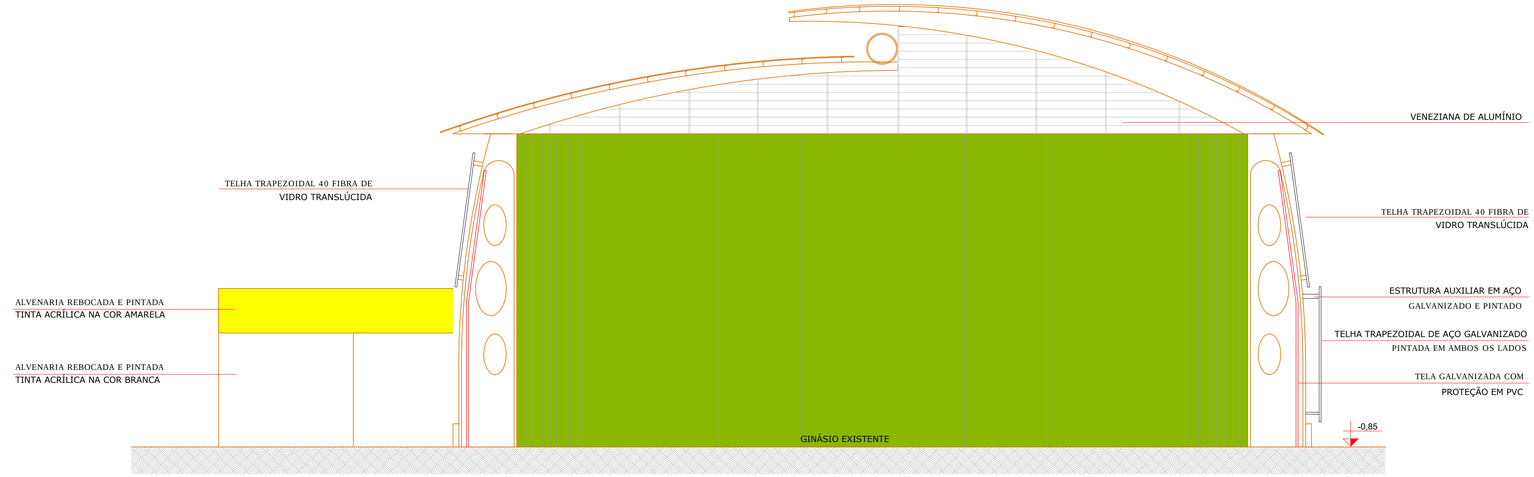

ELEVAÇÃO 06

ESCALA | 1:100

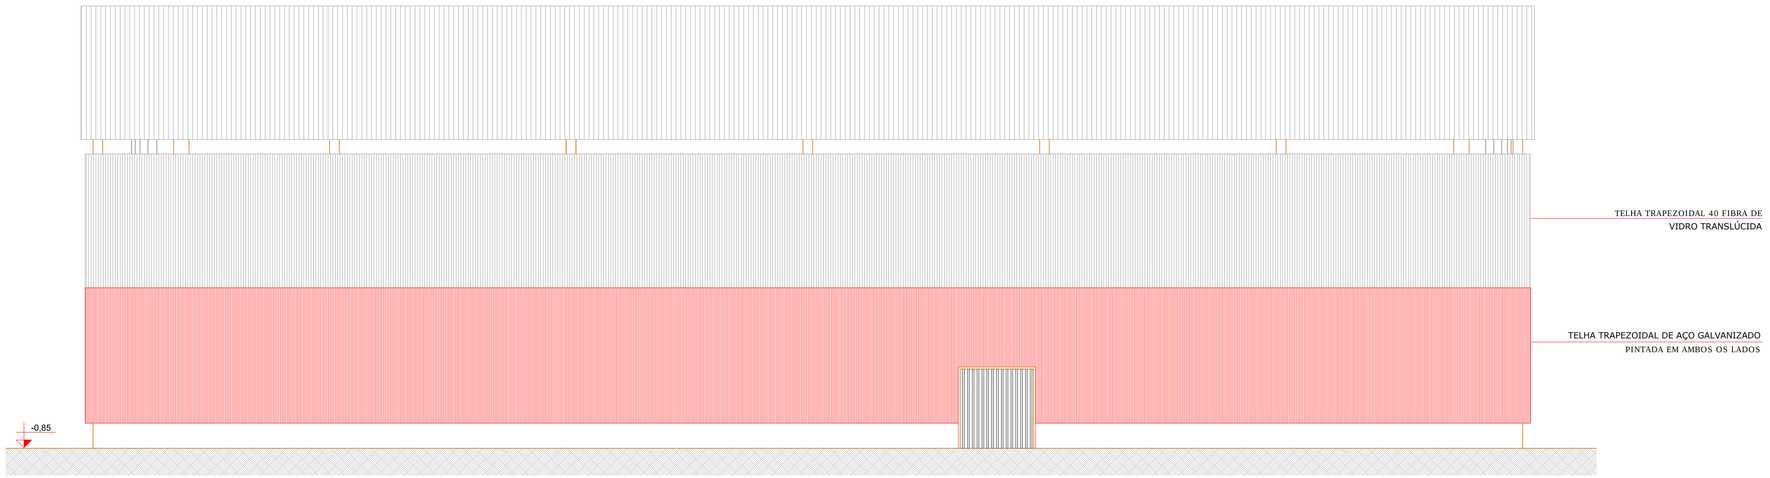

ELEVAÇÃO 07

ESCALA | 1:100

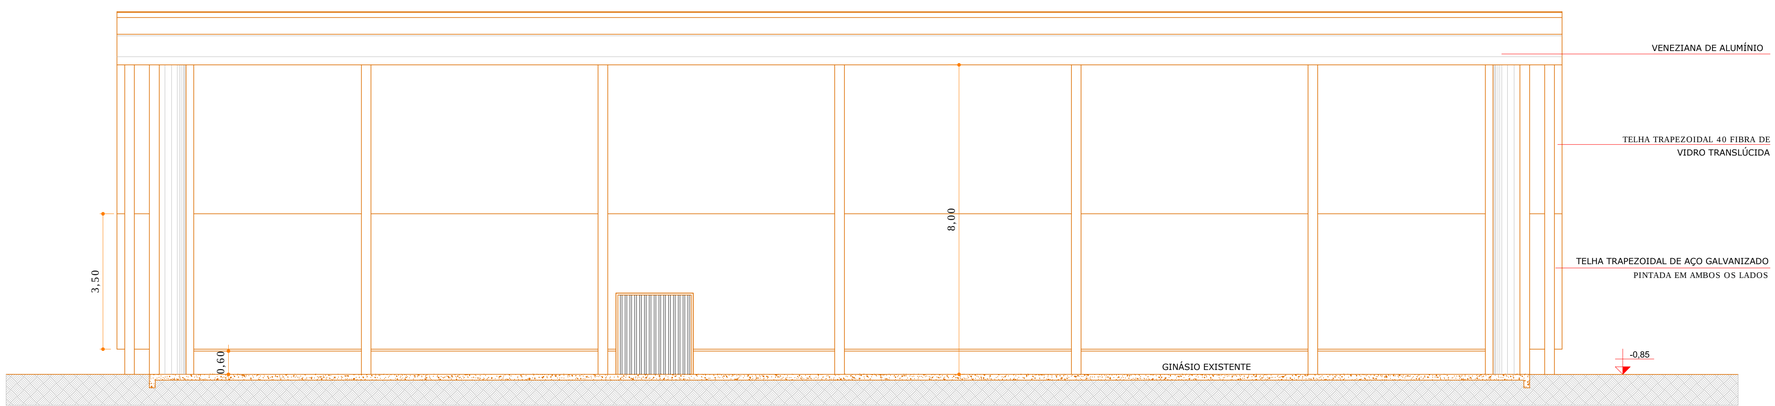

CORTE EE

ESCALA | 1:100

LEGENDA	
	PAREDE Á CONSTRUIR
	PAREDE EXISTENTE

NOTAS

- O NÍVEL 0,00 CORRESPONDE AO NÍVEL 0,00 DA IMPLANTAÇÃO E TAMBÉM AO NÍVEL DA CERÂMICA EXISTENTE QUE SERÁ MANTIDA.

QUADRO DE REVISÕES

REVISÃO	DESCRIÇÃO	DATA	DESENHO
R00	EMISSÃO INICIAL	05 / 03 / 2018	Marciel

APROVAÇÕES

PROPRIETÁRIO

MUNICÍPIO DE JOINVILLE
CNPJ. 83.169.623/0001-10

RESPONSÁVEL TÉCNICO

ROBSON CARLOS SANTOS
CREA/SC 062935-8

MAGNUS
ENGENHARIA | ARQUITETURA

EQUIPE TÉCNICA MAGNUS
ROBSON CARLOS SANTOS
ENGENHEIRO CIVIL
CREA/SC 062935-8
ANDRESSA KESSLER
ARQUITETA E URBANISTA
CAU A63134-5
THAIS BRAND
ARQUITETA E URBANISTA
CAU A50576-5
ÍTALO LUNA CORRÊA
ENGENHEIRO ELETRICISTA
CREA/SC 086923-8

PROPRIETÁRIO	MUNICÍPIO DE JOINVILLE | SECRETARIA DA EDUCAÇÃO
EDIFICAÇÃO	EDUCACIONAL | E. M. SADALLA AMIN GHANEM
ENDEREÇO	RUA EVANGELISTA JUSTINO ESPINDOLA, 125 BAIRRO PARQUE GUARANI | JOINVILLE/SC
PROJETO	ARQUITETÔNICO
CONTEÚDO	CORTE E E / ELEVAÇÕES
ARQUIVO	0361.ARQ.EX.007a.R00.Elevações_Corte
ETAPA	EXECUTIVO
ESCALA	INDICADA
FOLHA	ARQ07a/14

MAGNUS PROJETOS CONSTRUÇÕES E REPRESENTAÇÕES COMERCIAIS LTDA | CREA 088683-1 | CAU 18198-6 | CNPJ 09.549.705/0001-37
Rua Lauro Müller, 853 | Sala 02 - Fazenda | CEP 88301-401 - ITAJAI/SC Fone: (47) 3349-9330 / 3348-5561 | magnus@magnusengenharia.com.br

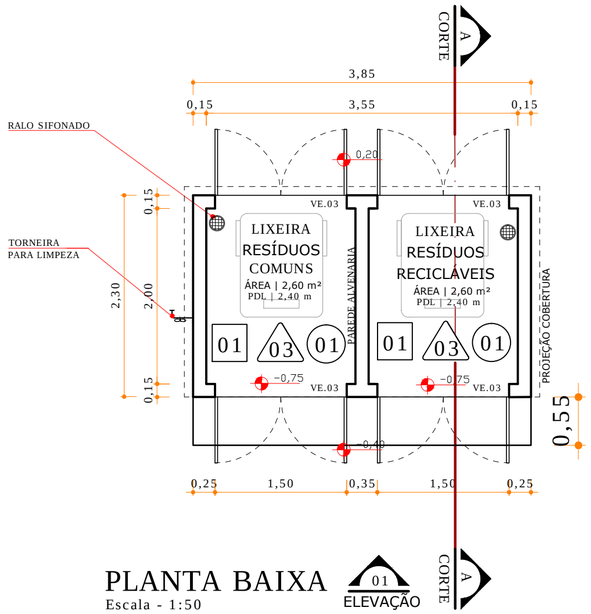

PLANTA BAIXA

Escala - 1:50

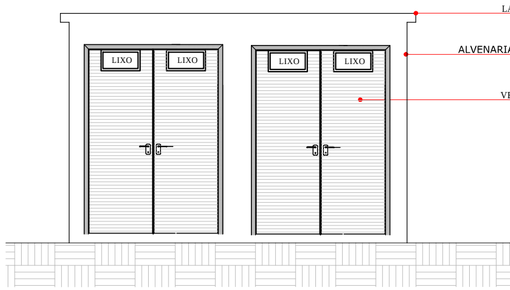

ELEVAÇÃO

ESCALA - 1:50

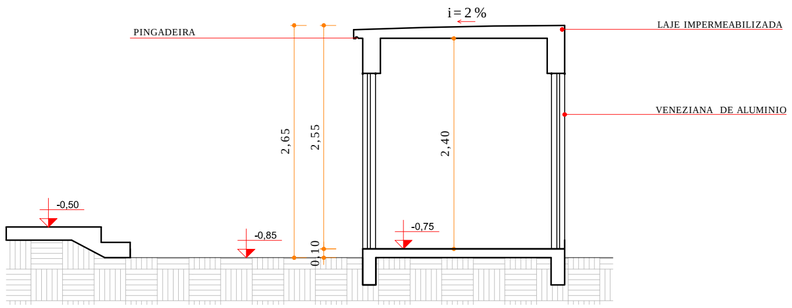

CORTE AA

ESCALA - 1:50

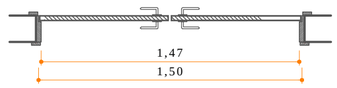

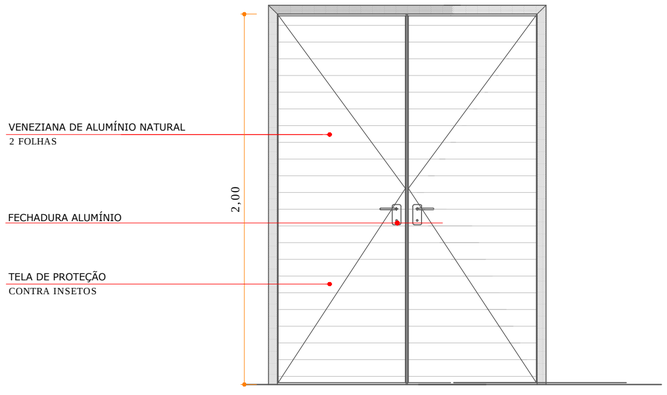

VE.01 ABRIR - 2 FOLHAS
VENEZIANA DE ALUMINÍO

ESC:1:25

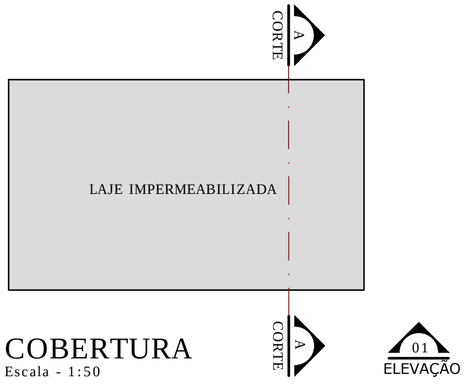

COBERTURA

Escala - 1:50

QUADRO DE REVISÕES

REVISÃO	DESCRIÇÃO	DATA	DESENHO
R00	EMISSÃO INICIAL	02 / 06 / 2014	ANDRESSA K.
R01	ALTERAÇÃO DO NOME DO RESPONSÁVEL TÉCNICO	17 / 02 / 2016	ESTÉFANY M.

APROVAÇÕES

PROPRIETÁRIO

MUNICÍPIO DE JOINVILLE
CNPJ: 83.169.623/0001-10

RESPONSÁVEL TÉCNICO

ROBSON CARLOS SANTOS
CREA/SC 062935-8

MAGNUS
ENGENHARIA | ARQUITETURA

EQUIPE TÉCNICA MAGNUS

ROBSON CARLOS SANTOS
ENGENHEIRO CIVIL
CREA/SC 062935-8

ANDRESSA KESSLER
ARQUITETA E URBANISTA
CAU A63134-5

THAIS BRAND
ARQUITETA E URBANISTA
CAU A50576-5

ÍTALO LUNA CORRÊA
ENGENHEIRO ELETRICISTA
CREA/SC 086923-8

PROPRIETÁRIO	MUNICÍPIO DE JOINVILLE | SECRETARIA DA EDUCAÇÃO
EDIFICAÇÃO	EDUCACIONAL | E. M. SADALLA AMIN GHANEM
ENDEREÇO	RUA EVANGELISTA JUSTINO ESPINDOLA, 125 BAIRRO PARQUE GUARANI | JOINVILLE/SC
PROJETO	ARQUITETÔNICO
ARQUIVO	0361.ARQ.EX.008.R01.DepósitoResíduos
CONTEÚDO	DEPÓSITO RESÍDUOS
ETAPA	EXECUTIVO
ESCALA	INDICADA
FOLHA	ARQ08/14

MAGNUS PROJETOS CONSTRUÇÕES E REPRESENTAÇÕES COMERCIAIS LTDA | CREA 088683-1 | CAU 18198-6 | CNPJ 09.549.705/0001-37
Rua Lauro Müller, 853 | Sala 02 - Fazenda | CEP 88301-401 - ITAJAÍ/SC Fone: [47] 3349-9330 / 3348-5561 | magnus@magnusengenharia.com.br

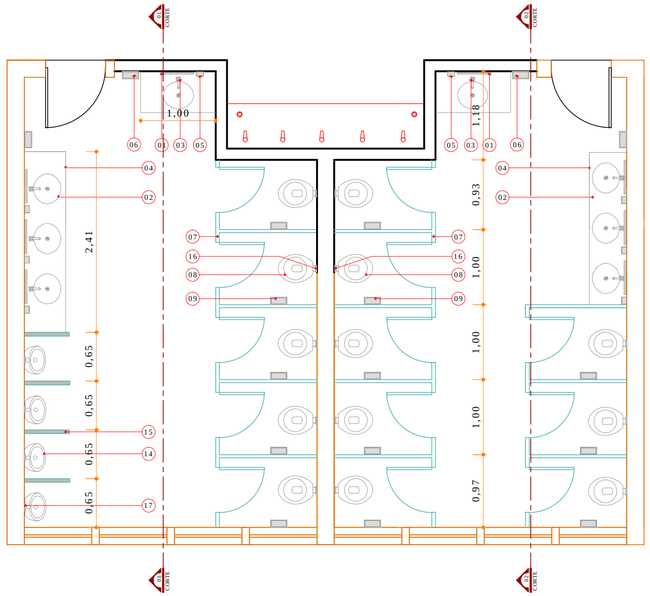

DETALHE I.S.M 1 E I.S.F 2

ESCALA I 1:50

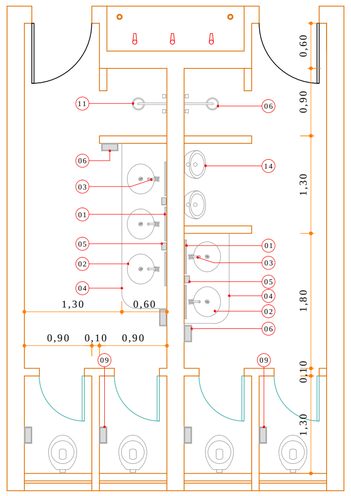

DETALHE I.S.F 3 E I.S.M 4
DETALHE I.S.F 7 E I.S.M 8

ESCALA I 1:50

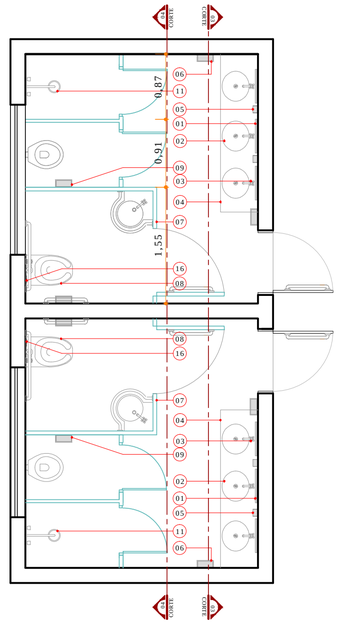

DETALHE I.S.F 5 E I.S.M 6

ESCALA I 1:50

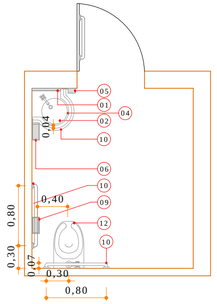

DETALHE I.S. PNE

ESCALA I 1:50

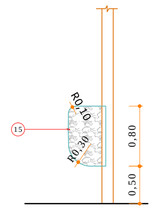

DET I.S.M 01
VISTA-TAPA VISTA

ESCALA I 1:50

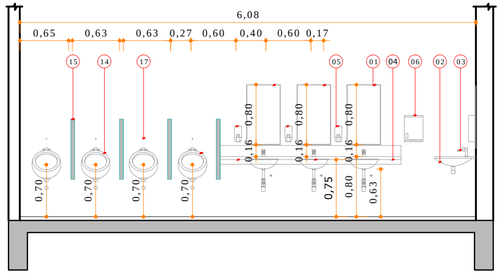

DETALHE I.S.M 1
CORTE 01

ESCALA I 1:50

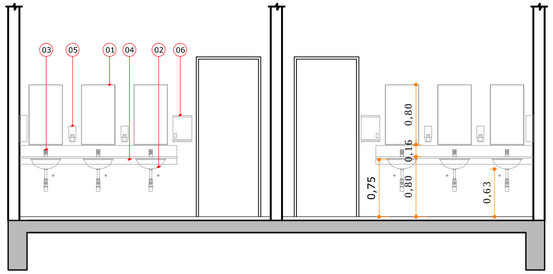

DETALHE I.S.F 5 E I.S.M 6
CORTE 03

ESCALA I 1:50

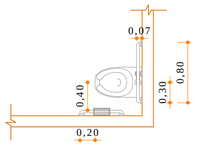

DET I.S.P.N.E
PLANTA BAIXA

ESCALA I 1:50

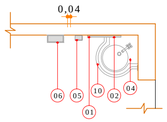

DET I.S.P.N.E
PLANTA BAIXA

ESCALA I 1:50

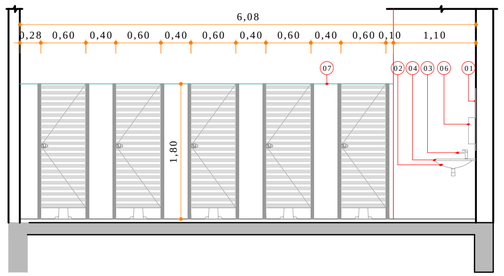

DETALHE I.S.F 2
CORTE 02

ESCALA I 1:50

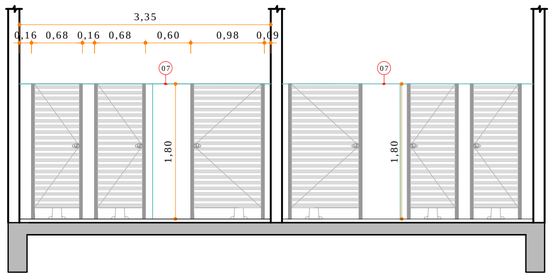

DETALHE I.S.F 5 E I.S.M 6
CORTE 04

ESCALA I 1:50

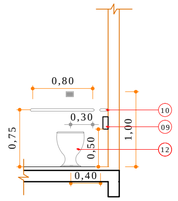

DET I.S.P.N.E
VISTA VASO SANITÁRIO

ESCALA I 1:50

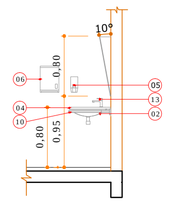

DET I.S.P.N.E
INC. ESPELHO

ESCALA I 1:50

LEGENDA	
1	ESPELHO 45x50cm, VIDRO INCOLOR E = 4mm.
2	CUBA DE LOUÇA DE EMBUTIR COR BRANCA.
3	TORNEIRA DE ACIONAMENTO PNEUMÁTICO.
4	TAMPO DA PIA EM GRANITO CINZA ANDORINHA, PREVENDO A APLICAÇÃO DE CUVAL OVAL DE EMBUTIR, RODAPIA COM 15cm E RODABANCA DE 10cm.
5	SABONETEIRA COR BRANCA.
6	TOALHEIRA (DISPENSER PARA PAPEL TOALHA).
7	DIVISÓRIA DE GRANITO CINZA ANDORINHA.
8	BACIA SANITÁRIA DE LOUÇA NA COR BRANCO GELO.
9	PAPELEIRA (PORTA PAPEL HIGIÊNICO).
10	BARRAS DE APOIO.
11	CHUVEIRO ELÉTRICO.
12	BACIA SANITÁRIA DE LOUÇA NA COR BRANCO GELO PARA P.N.E.
13	TORNEIRA DE ACIONAMENTO PNEUMÁTICO PARA P.N.E.
14	MICTÓRIO NA COR BRANCO GELO.
15	TAPA VISTA EM GRANITO CINZA ANDORINHA.
16	VÁLVULA DE DESCARGA COM ACABAMENTO ANTIVANDALISMO.
17	VÁLVULA DE DESCARGA PARA MICTÓRIO COM ACIONAMENTO HIDROPNEUMÁTICO.

QUADRO DE REVISÕES

REVISÃO	DESCRIÇÃO	DATA	DESENHO
R00	EMISSÃO INICIAL	02 / 06 / 2014	BRUNA
R01	ALTERAÇÃO DO NOME DO RESPONSÁVEL TÉCNICO	17 / 02 / 2016	ESTÉFANY M.

APROVAÇÕES

PROPRIETÁRIO

MUNICÍPIO DE JOINVILLE
CNPJ: 83.169.623/0001-10

RESPONSÁVEL TÉCNICO

ROBSON CARLOS SANTOS
CREA/SC 062935-8

MAGNUS
ENGENHARIA | ARQUITETURA

EQUIPE TÉCNICA MAGNUS

ROBSON CARLOS SANTOS
ENGENHEIRO CIVIL
CREA/SC 062935-8

ANDRESSA KESSLER
ARQUITETA E URBANISTA
CAU A63134-5

THAIS BRAND
ARQUITETA E URBANISTA
CAU A50576-5

ÍTALO LUNA CORRÊA
ENGENHEIRO ELETRICISTA
CREA/SC 086923-8

PROPRIETÁRIO: MUNICÍPIO DE JOINVILLE | SECRETARIA DA EDUCAÇÃO

EDIFICAÇÃO: EDUCACIONAL | E. M. SADALLA AMIN GHANEM

ENDEREÇO: RUA EVANGELISTA JUSTINO ESPINDOLA, 125
BAIRRO PARQUE GUARANI | JOINVILLE/SC

PROJETO: ARQUITETÔNICO

ARQUIVO: 0361.ARQ.EX.009.R01.Det1S

CONTEÚDO: DETALHAMENTO INST.SANITÁRIAS

ETAPA: EXECUTIVO

ESCALA: INDICADA

FOLHA: ARQ09/14

MAGNUS PROJETOS CONSTRUÇÕES E REPRESENTAÇÕES COMERCIAIS LTDA | CREA 088683-1 | CAU 18198-6 | CNPJ 09.549.705/0001-37
Rua Lauro Müller, 853 | Sala 02 - Fazenda | CEP 88301-401 - ITAJAÍ/SC Fone: [47] 3349-9330 / 3348-5561 | magnus@magnusengenharia.com.br

RELAÇÃO DE ESQUADRIAS - A CONSTRUIR

CÓDIGO	LARG.	ALTURA	PEITORIL	QTDE	ESPECIFICAÇÕES
PORTA DE MADEIRA					
PM.01	80	210	-	4	ABRIR, MADEIRA MACIÇA, PINTADA C/ TINTA ACETINADA COR BRANCA, COM MOLA HIDRÁULICA - 1 FOLHA.
PM.02	290	275	-	2	ABRIR, MADEIRA MACIÇA, PINTADA C/ TINTA ACETINADA COR BRANCO GELO. BARRA ANTIPÂNICO LADO INTERNO E REVESTIMENTO RESISTENTE A IMPACTOS INSTALADO NAS DUAS FACES -2 FOLHAS.
PM.03	90	210	-	18	ABRIR, MADEIRA MACIÇA, PINTADA C/ TINTA ACETINADA COR BRANCA, COM VISOR ESPESSURA DE 6MM - 1 FOLHA.
PM.04	90	210	-	1	ABRIR, MADEIRA MACIÇA, PINTADA C/ TINTA ACETINADA COR BRANCO GELO. BARRA ANTIPÂNICO LADO INTERNO E REVESTIMENTO RESISTENTE A IMPACTOS INSTALADO NAS DUAS FACES -1 FOLHA.
PM.05	90	210	-	1	ABRIR, MADEIRA MACIÇA, PINTADA C/ TINTA ACETINADA COR BRANCO GELO. BARRA DE APOIO DO LADO INTERNO E REVESTIMENTO RESISTENTE A IMPACTOS INSTALADO NAS DUAS FACES, COM MOLA HIDRÁULICA -1 FOLHA.
PM.06	80	210	-	2	ABRIR, MADEIRA MACIÇA, PINTADA C/ TINTA ACETINADA COR BRANCA - 1 FOLHA.
VENEZIANA DE ALUMÍNIO					
VE.01	150	180	-	4	ABRIR, VENEZIANA, ALUMÍNIO PINTADO NA COR BRANCA - 2 FOLHAS.
VE.02	60	165	-	28	ABRIR, VENEZIANA, ALUMÍNIO PINTADO NA COR BRANCA - 1 FOLHA.
VE.03	90	165	-	2	ABRIR, VENEZIANA, ALUMÍNIO PINTADO NA COR BRANCA, BARRA DE APOIO LADO INTERNO - 1 FOLHA.

NOTAS

- SERÃO INSTALADO MOLA HIDRÁULICA NOS ACESSO AS INSTALAÇÕES SANITÁRIAS, DEPÓSITO DE ALIMENTO SECO E PERECÍVEL, E COZINHA.
- ESTÁ SENDO CONSIDERADO TELAS DE NYLON CONTRA INSETOS: FIXA NAS PORTAS DO DEPÓSITO DE RESÍDUOS, E DE ABRIR NAS PORTAS ENTRE COZINHA E DEPÓSITO DE ALIMENTOS, CONFORME PROJETO, MEMORIAL E ORÇAMENTO.

QUADRO DE REVISÕES

REVISÃO	DESCRIÇÃO	DATA	DESENHO
R00	EMISSÃO INICIAL	02 / 06 / 2014	PRISCILLA | BRUNA
R01	ALTERAÇÃO DO NOME DO RESPONSÁVEL TÉCNICO	17 / 02 / 2016	ESTÉFANY M.

APROVAÇÕES

PROPRIETÁRIO
MUNICÍPIO DE JOINVILLE
CNPJ: 83.169.623/0001-10

RESPONSÁVEL TÉCNICO
ROBSON CARLOS SANTOS
CREA/SC 062935-8

ENGENHARIA | ARQUITETURA

EQUIPE TÉCNICA MAGNUS
ROBSON CARLOS SANTOS
ENGENHEIRO CIVIL
CREA/SC 062935-8
ANDRESSA KESSLER
ARQUITETA E URBANISTA
CAU A63134-5
THAIS BRAND
ARQUITETA E URBANISTA
CAU A50576-5
ÍTALO LUNA CORRÊA
ENGENHEIRO ELETRICISTA
CREA/SC 086923-8

PROPRIETÁRIO: MUNICÍPIO DE JOINVILLE | SECRETARIA DA EDUCAÇÃO
EDIFICAÇÃO: EDUCACIONAL | E. M. SADALLA AMIN GHANEM
ENDEREÇO: RUA EVANGELISTA JUSTINO ESPINDOLA, 125
BAIRRO PARQUE GUARANI | JOINVILLE/SC
PROJETO: ARQUITETÔNICO
ARQUIVO: 0361.ARQ.EX.010.R01.DetEsquadriasPortas
CONTEÚDO: DETALHAMENTO ESQUADRIAS - PORTAS
ETAPA: EXECUTIVO
ESCALA: INDICADA
FOLHA: ARQ 10/14

MAGNUS PROJETOS CONSTRUÇÕES E REPRESENTAÇÕES COMERCIAIS LTDA | CREA 088683-1 | CAU 18198-6 | CNPJ 09.549.705/0001-37
Rua Lauro Müller, 853 | Sala 02 - Fazenda | CEP 88301-401 - ITAJAÍ/SC Fone: [47] 3349-9330 / 3348-5561 | magnus@magnusengenharia.com.br

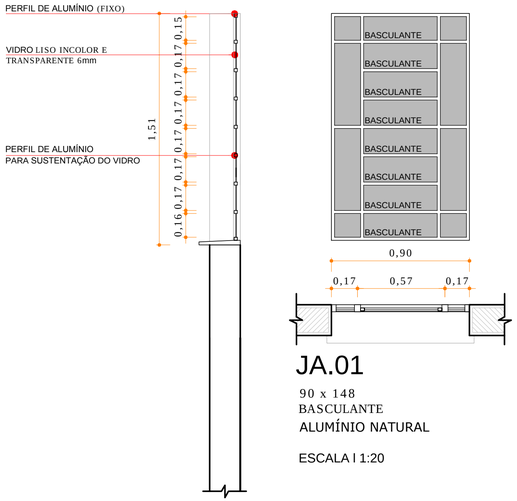

JA.01

90 x 148
BASCULANTE
ALUMÍNIO NATURAL

ESCALA | 1:20

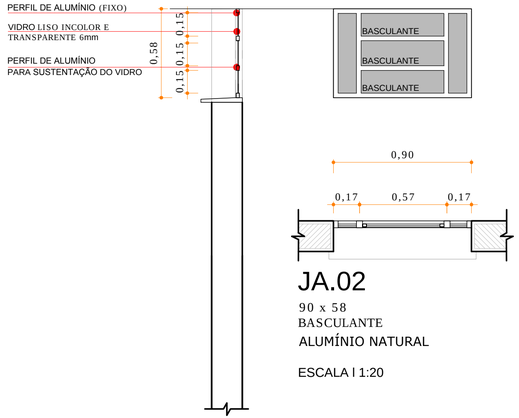

JA.02

90 x 58
BASCULANTE
ALUMÍNIO NATURAL

ESCALA | 1:20

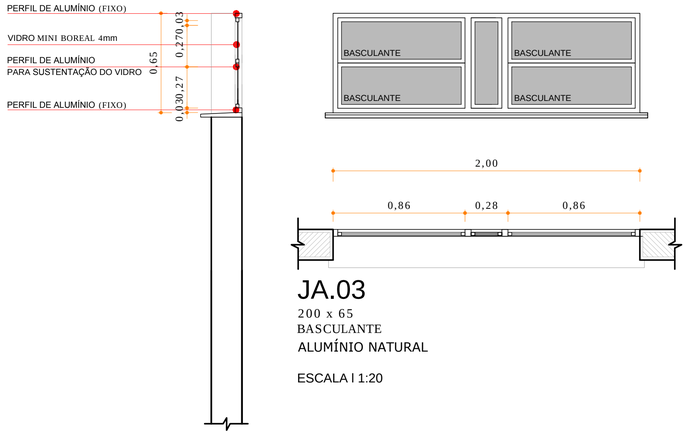

JA.03

200 x 65
BASCULANTE
ALUMÍNIO NATURAL

ESCALA | 1:20

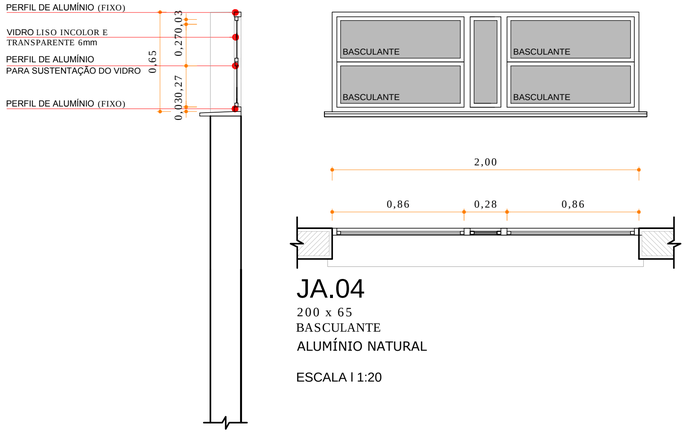

JA.04

200 x 65
BASCULANTE
ALUMÍNIO NATURAL

ESCALA | 1:20

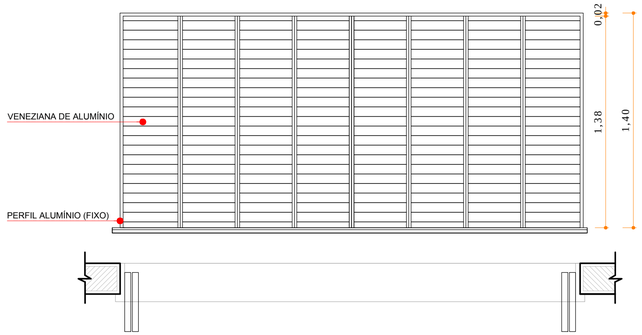

JA.05

140 X 300
CAMARÃO
ALUMÍNIO NATURAL

ESCALA | 1:20

RELAÇÃO DE ESQUADRIAS - A CONSTRUIR

CÓDIGO	LARG.	ALTURA	PEITORIL	QTDE.	ESPECIFICAÇÕES
JANELA DE ALUMÍNIO					
JA.01	90	148	127	39	BASCULANTE, ALUMÍNIO NATURAL, VIDRO LISO INCOLOR E TRANSPARENTE 6mm, E APLICAÇÃO DE PELÍCULA ANTI-RISCO.
JA.02	90	58	217	16	BASCULANTE, ALUMÍNIO NATURAL, VIDRO LISO INCOLOR E TRANSPARENTE 6mm, E APLICAÇÃO DE PELÍCULA ANTI-RISCO
JA.03	200	65	180	2	BASCULANTE, ALUMÍNIO NATURAL, VIDRO MINI-BOREAL 4mm.
JA.04	200	65	180	1	BASCULANTE, ALUMÍNIO NATURAL, VIDRO LISO INCOLOR E TRANSPARENTE 6m, E APLICAÇÃO DE PELÍCULA ANTI-RISCO.
JA.05	300	140	100	1	TIPO CAMARÃO, ALUMÍNIO NATURAL, GUIA SUPERIOR DE ALUMÍNIO COM ROLDANAS DE POLIÉSTER DUPLAS, TELA TIPO CAIXILHOS E VENEZIANA SANFONADA.

NOTAS

-ESTÁ SENDO CONSIDERADO TELAS DE NYLON CONTRA INSETOS FIXAS NAS JANELAS EXISTENTES DA COZINHA E DO DEPÓSITO DE ALIMENTOS.
-PARA CONFERÊNCIA DAS DIMENSÕES DAS ESQUADRIAS, DEVERÃO SER MEDIDOS OS VÃOS "IN LOCO".

QUADRO DE REVISÕES

REVISÃO	DESCRIÇÃO	DATA	DESENHO
R00	EMISSÃO INICIAL	02 / 06 / 2014	PRISCILLA / BRUNA
R01	ALTERAÇÃO DO NOME DO RESPONSÁVEL TÉCNICO	17 / 02 / 2016	ESTEFANY M.

APROVAÇÕES

PROPRIETÁRIO

MUNICÍPIO DE JOINVILLE
CNPJ: 83.169.623/0001-10

RESPONSÁVEL TÉCNICO

ROBSON CARLOS SANTOS
CREA/SC 062935-8

EQUIPE TÉCNICA MAGNUS

ROBSON CARLOS SANTOS
ENGENHEIRO CIVIL
CREA/SC 062935-8

ANDRESSA KESSLER
ARQUITETA E URBANISTA
CAU A63134-5

THAIS BRAND
ARQUITETA E URBANISTA
CAU A105576-5

ÍTALO LUNA CORRÊA
ENGENHEIRO ELETRICISTA
CREA/SC 086923-8

PROPRIETÁRIO	MUNICÍPIO DE JOINVILLE | SECRETARIA DA EDUCAÇÃO
EDIFICAÇÃO	EDUCACIONAL | E. M. SADALLA AMIN GHANEM
ENDEREÇO	RUA EVANGELISTA JUSTINO ESPINDOLA, 125 BAIRRO PARQUE GUARANI | JOINVILLE/SC
PROJETO	ARQUITETÔNICO
CONTEÚDO	DETALHAMENTO ESQUADRIAS - JANELAS
ARQUIVO	0361.ARQ.EX.011.R01.3e1Esquadrias.Janelas
ETAPA	EXECUTIVO
ESCALA	INDICADA
FOLHA	ARQ 11/14

MAGNUS PROJETOS CONSTRUÇÕES E REPRESENTAÇÕES COMERCIAIS LTDA | CREA 088683-1 | CAU 18198-6 | CNPJ 09.549.705/0001-37
Rua Lauro Müller, 853 | Sala 02 - Fazenda | CEP 88301-401 - ITAJAÍ/SC Fone: (47) 3349-9330 / 3348-5561 | magnus@magnusengenharia.com.br

N.P.

N.M.

CORTE C

ELEVAÇÃO 01

CORTE B

CORTE A

SALA DE AULA
ÁREA | 48,00m²
PDL | 3,10m

SALA DE CIÊNCIAS
ÁREA | 48,00m²
PDL | 3,10m

SALA DE ARTES
ÁREA | 48,00m²
PDL | 3,10m

CIRCULAÇÃO
ÁREA | 32,92m²
PDL | 3,10m

ESCADA
ÁREA | 15,90m²

HALL
ÁREA | 17,75m²
PDL | 3,10m

PALCO

AUDITÓRIO
ÁREA | 113,48m²
PDL | 3,10m

REFEITÓRIO
ÁREA | 104,14m²
PDL | 3,10m

GRADE A REPOSAR E PINTAR

RAMPA I = 8,10%

QUADRA DESCOBERTA
ÁREA | 87,68m²
PDL |

CORRIMÃO E GUARDA-CORPO h=1,20m

PLATAFORMA P/ PCD
ÁREA | 3,42m²

JUNTA DE DILATAÇÃO

CIRCULAÇÃO
ÁREA | 81,43m²
PDL | 3,10m

RAMPA I = 8,33%

PROJEÇÃO BERÇAL

CENTRAL DE GÁS

I.S.M.1
ÁREA | 22,02m²
PDL | 3,10m

I.S.F.2
ÁREA | 22,12m²
PDL | 3,10m

DME
ÁREA | 5,61m²
PDL | 3,10m

DEP MERENDA
ÁREA | 11,06m²
PDL | 3,10m

COZINHA
ÁREA | 26,04m²
PDL | 3,10m

PÁTIO
ÁREA | 139,98m²
PDL | 2,80m

I.S.E.
ÁREA | 5,16m²
PDL | 3,10m

I.S.F.3
ÁREA | 10,35m²
PDL | 3,10m

I.S.M.4
ÁREA | 10,66m²
PDL | 3,10m

ESCADA
ÁREA | 15,43m²
PDL | 3,10m

SALA DE INFORMÁTICA
ÁREA | 48,00m²
PDL | 3,10m

SALA DE AULA
ÁREA | 48,00m²
PDL | 3,10m

SALA DE AULA
ÁREA | 48,00m²
PDL | 3,10m

SALA DE AULA
ÁREA | 48,00m²
PDL | 3,10m

GRADIL EM BARRA CHATA DE FERRO 3/16" x 1/2" (45º)
3/16" x 1/ 1/2" (45º)

GRAMA
ÁREA | 34,70m²

GRAMA
ÁREA | 2,34m²

GRAMA
ÁREA | 2,34m²

GRAMA
ÁREA | 4,80m²

PÁTIO COBERTO
ÁREA | 67,68m²
PDL | 3,10m

CIRCULAÇÃO
ÁREA | 34,40m²
PDL | 3,10m

DEPÓSITO
ÁREA | 7,40m²
PDL | 3,10m

HALL DE ENTRADA
ÁREA | 26,29m²
PDL | 3,10m

I.S.F.1
ÁREA | 5,37m²
PDL | 3,10m

I.S.F.1
ÁREA | 5,37m²
PDL | 3,10m

SALA MAIS EDUCAÇÃO
ÁREA | 34,91m²
PDL | 3,10m

ATIV. COMPLEMENTARES
ÁREA | 15,80m²
PDL | 3,10m

CIRCULAÇÃO
ÁREA | 91,79m²
PDL | 2,80m

SECRETÁRIA
ÁREA | 33,78m²
PDL | 3,10m

DIREÇÃO
ÁREA | 19,51m²
PDL | 3,10m

SALA DOS PROFESSORES
ÁREA | 38,71m²
PDL | 3,10m

ORIENT./SUPERVISÃO
ÁREA | 23,70m²
PDL | 3,10m

ORIENT.EDUCAC.
ÁREA | 23,70m²
PDL | 3,10m

APOIO PEDAGÓGICO
ÁREA | 23,32m²
PDL | 3,10m

BIBLIOTECA
ÁREA | 96,00m²
PDL | 3,10m

MORÉIA

BANCO

ARBUSTOS BOUGAINVILLE

TELA GALVANIZADA PARA PROTEÇÃO

TUBO GALVANIZADO DIAM.2" REVESTIDO COM POLIESTER

PARAÇICLO METÁLICO FIXADOS FLANGE METÁLICA NA MURETA E NO PISO

MURETA H=60 CM

MURETA H=100 CM

BICICLETÁRIO
ÁREA | 50,55m²
PDL | 3,00m

RAMPA I = 8,33%

MURO EXISTENTE

SOBE

ACESSO PARA ALUNOS E VISITANTES

AV. EVANGELISTA JUSTINO ESPINDOLA

VAGA 10
VAGA 09
VAGA 08
VAGA 07
VAGA 06
VAGA 05
VAGA 04
VAGA 03
VAGA 02
VAGA 01

RUA WASHINGTON LUIZ

LOCALIZAÇÃO
SEM ESCALA

PAVIMENTO TÉRREO

ESCALA | 1/100

DETALHES

ESCALA | 1:10

ACABAMENTO DEGRAU DA ESCADA:

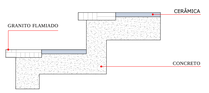

PISO PODOTÁTIL DE ALERTA PARAFUSADO:

OS GABARITOS QUE ORIENTAM A MARCAÇÃO DOS FUROS CONFORME NBR 9050 SÃO CONFECCIONADOS EM PAPEL CARTÃO RESISTENTE E ACOMPANHAM OS PRODUTOS. NOS GABARITOS ESTÃO IMPRESSAS INSTRUÇÕES DE REFERÊNCIA RÁPIDA PARA INSTALAÇÃO

PLACA METÁLICA INDICATIVA:

DEVERÁ SER INSTALADA UMA PLACA DE IDENTIFICAÇÃO EM BRAILE EM AÇO ESCOVADO COM DIMENSÕES DE 30X12CM A 1,10M DE ALTURA, NA PAREDE, AO LADO DAS PORTAS DE ACORDO COM A NBR 9050.

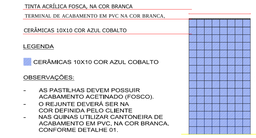

PAGINAÇÃO DE PAREDE - VISTA SEM ESCALA

DETALHE 01

DETALHE A

DETALHE - FIXAÇÃO DO TERMINAL DE ACABAMENTO

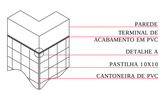

SINAL TÁTIL ALERTA P/ ELEVADOR

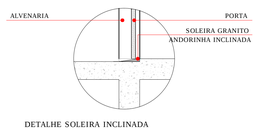

DETALHE SOLEIRA INCLINADA

LEGENDA

	EXISTENTE - A LEGALIZAR
	A CONSTRUIR
	INFORMAÇÃO VISUAL
	INFORMAÇÃO VISUAL
	PISO PODOTÁTIL DE ALERTA PARAFUSADO (VER DETALHE)
	PLACA METÁLICA INDICATIVA
	EXAUSTÃO
	AR CONDICIONADO

ACABAMENTOS

PISO

	1	CERÂMICA COR BRANCO ESMALTADA OU TIPO SEMI GRÉS OU GRÉS 40X40CM
	2	PAVER
	3	CONCRETO ALISADO
	4	BRITA
	5	PISO DA ESCADA COM FAIXA DE GRANITO CINZA ANDORINHA 3ATEADO - 15CM
	6	CERÂMICA EXISTENTE
	7	SOLEIRA DE GRANITO CINZA ANDORINHA
	8	GRAMA
	9	GRAMA EXISTENTE
	10	CONCRETO ALISADO EXISTENTE
	11	PISO DE MADEIRA PREFIÓ
	12	PISO VINÍLICO

PAREDE

	TINTA ACRÍLICA SEMI BRILHO, COR AREIA.
	ATÉ 1,50m DA PAREDE: CERÂMICAS 10x10 COR AZUL COBALTO. ACIMA DE 1,50: TINTA ACRÍLICIA FOSCA, NA COR BRANCA.
	AZULEJO NA COR BRANCA 30X30CM

TETO

	TINTA ACRÍLICA SEMI BRILHO, COR AREIA.

NOTAS

- O NÍVEL 0,00 CORRESPONDE A CERÂMICA EXISTENTE QUE SERÁ MANTIDA.

QUADRO DE REVISÕES

REVISÃO	DESCRIÇÃO	DATA	DESENHO
R00	EMISSÃO INICIAL	02 / 06 / 2014	JULIANA
R01	ALTERAÇÃO DO NOME DO RESPONSAVEL TÉCNICO	17 / 02 / 2016	ESTEFANY M.

APROVAÇÕES

PROPRIETÁRIO
MUNICÍPIO DE JOINVILLE
CNPJ: 83.169.623/0001-10

RESPONSÁVEL TÉCNICO
ROBSON CARLOS SANTOS
CREA/SC 062935-8

MAGNUS ENGENHARIA | ARQUITETURA

EQUIPE TÉCNICA MAGNUS
ROBSON CARLOS SANTOS
ENGENHEIRO CIVIL
CREA/SC 062935-8
ANDRESSA KESSLER
ARQUITETA E URBANISTA
CAU A103711-1
THAIS BRAND
ARQUITETA E URBANISTA
CAU A103711-1
ÍTALO LUNA CORRÊA
ENGENHEIRO ELETRICISTA
CREA/SC 084212-0

PROPRIETÁRIO	MUNICÍPIO DE JOINVILLE | SECRETARIA DA EDUCAÇÃO
EDIFICAÇÃO	EDUCACIONAL | E. M. SADALLA AMIN GHANEM
ENDEREÇO	RUA EVANGELISTA JUSTINO ESPINDOLA, 125 BAIRRO PARQUE GUARANI | JOINVILLE/SC
PROJETO	ARQUITETÔNICO
ARQUIVO	00#1 ARQ.EX.F.01 P01 Pag Pav Térreo
CONTEÚDO	PAGINAÇÃO PAVIMENTO TÉRREO
ETAPA	EXECUTIVO
FOLHA	01
ESCALA	INDICADA
	ARQ12/14

MAGNUS PROJETOS CONSTRUÇÕES E REPRESENTAÇÕES COMERCIAIS LTDA | CREA 089683-1 | CAU 18198-6 | CNPJ 09.549.705/0001-37
Rua Laura Müller, 853 | Sala 02 - Fazenda | CEP 89201-401 - JOINVILLE/SC Fone: (47) 3349-9100 / 3348-5061 | magnus@magnusengenharia.com.br

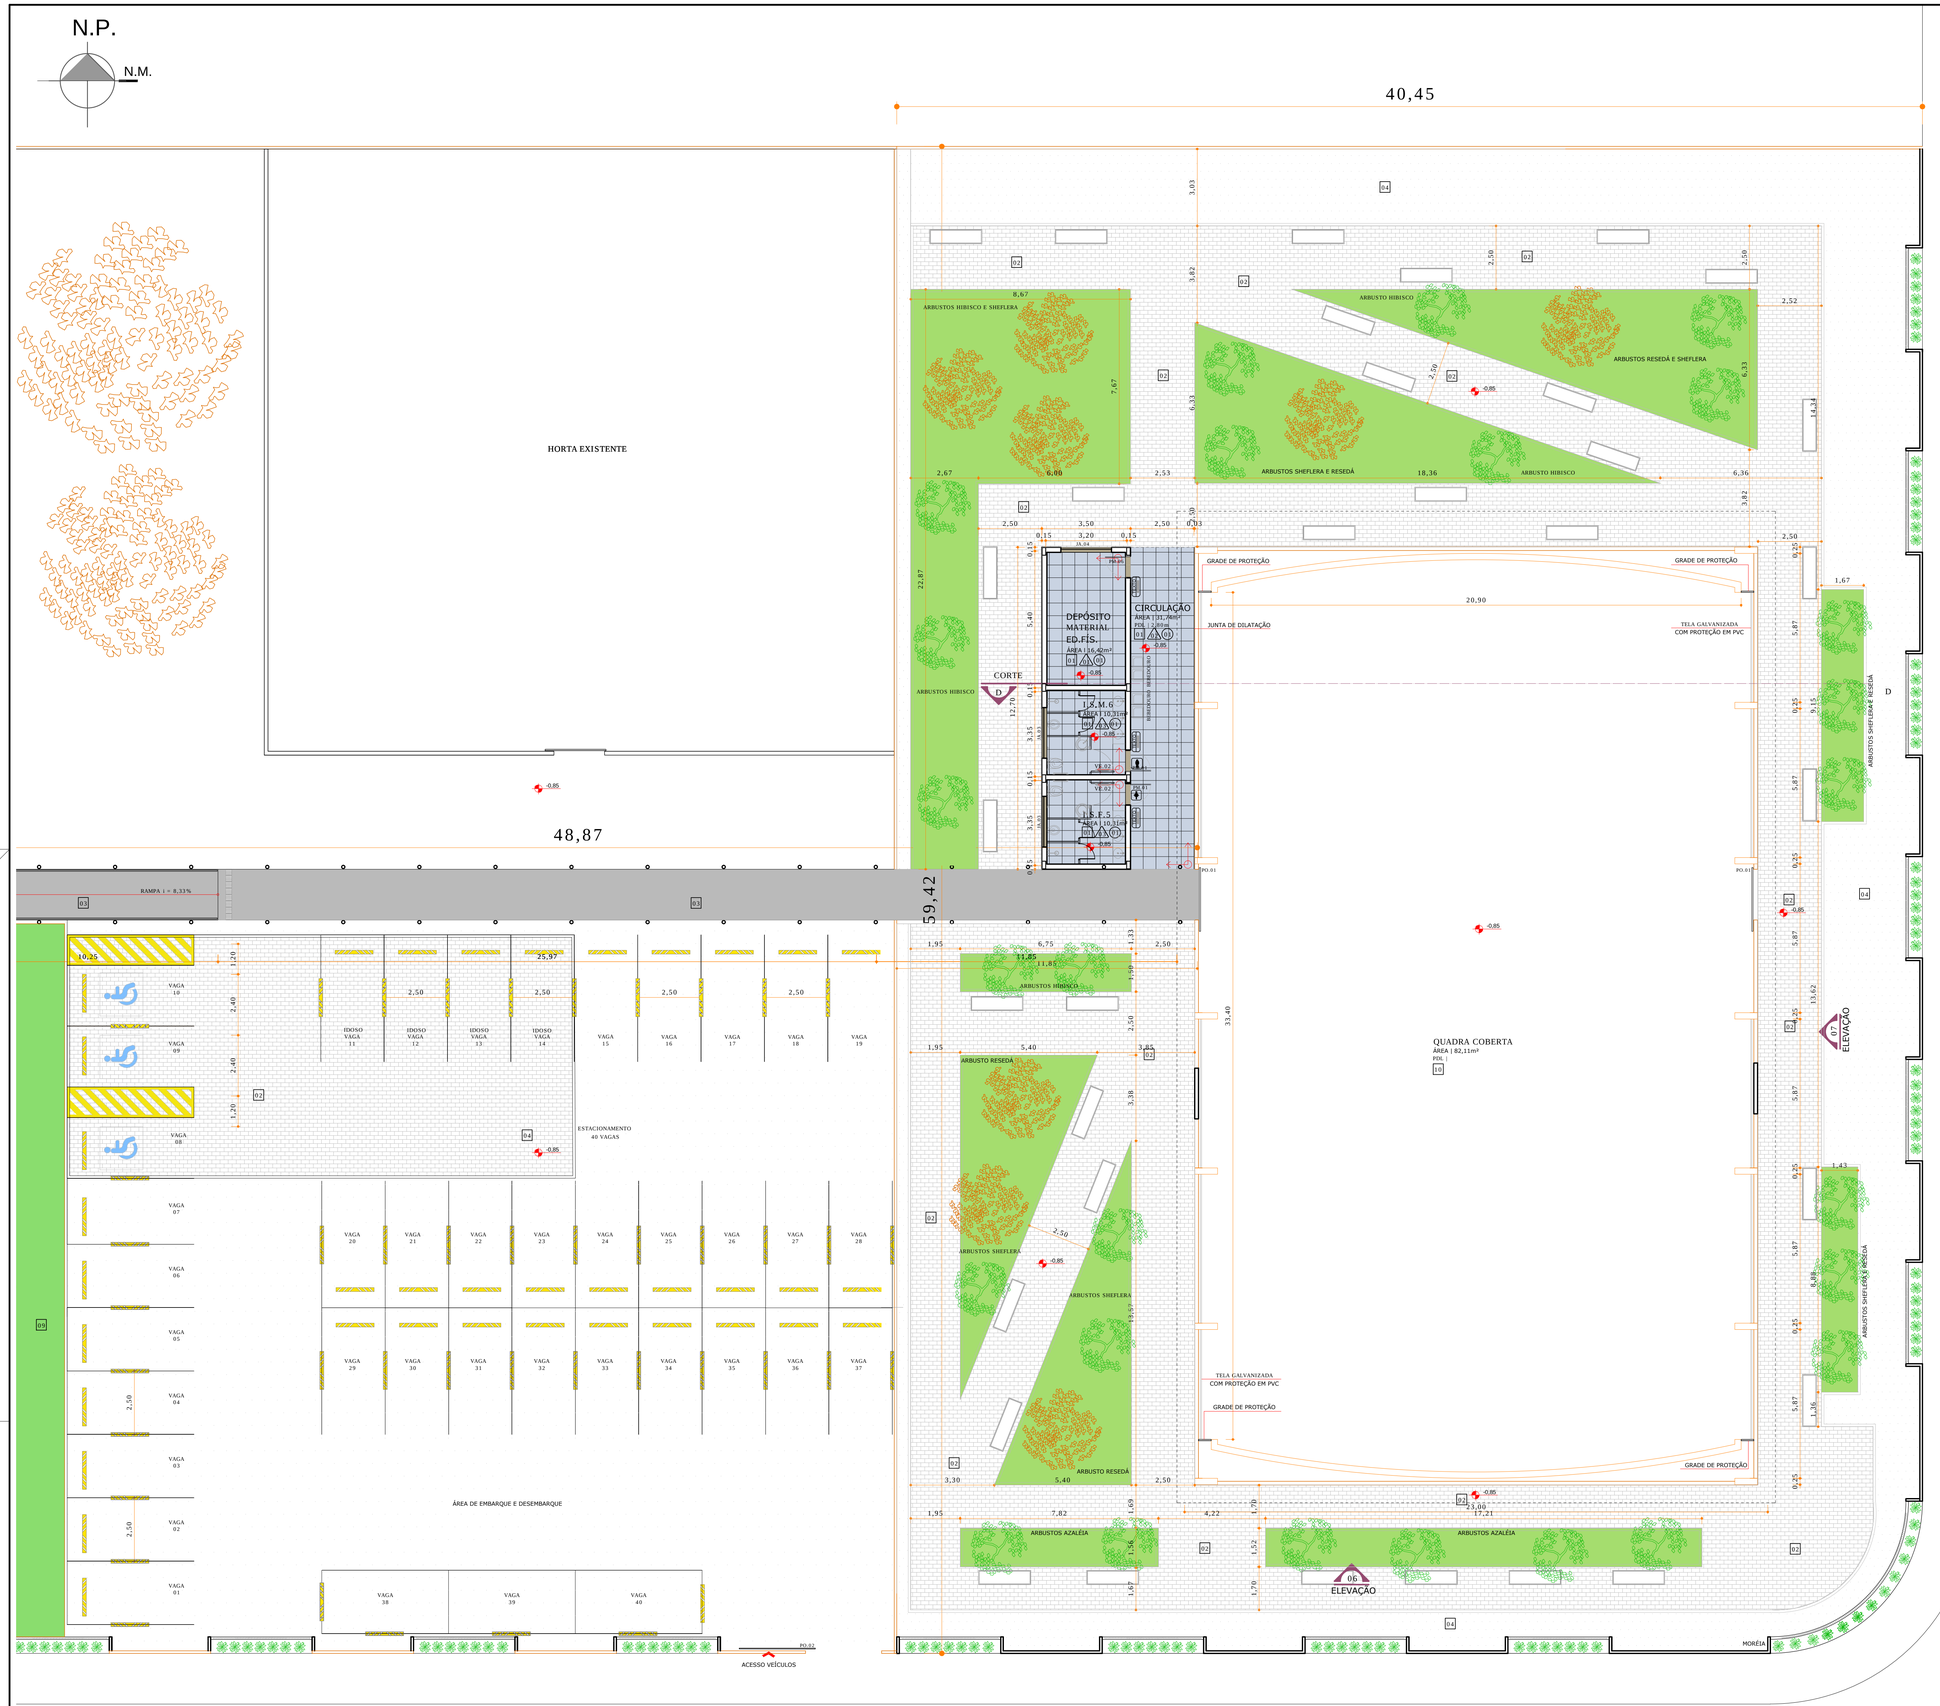

PAVIMENTO TÉRREO

ESCALA | 1/100

LEGENDA	
	EXISTENTE / A LEGALIZAR
	A CONSTRUIR
TEXTO	INFORMAÇÃO VISUAL
	INFORMAÇÃO VISUAL
	PISO PODOTÁTIL DE ALERTA PARAFUSADO (VER DETALHE)
	PLACA METÁLICA INDICATIVA
EX	EXAUSTÃO
AC	AR CONDICIONADO

ACABAMENTOS		
PISO		
	1	CERÂMICA COR BRANCO ESMALTADA DO TIPO SEMI GRÉS OU GRÉS 40X40CM
	2	PAVER
	3	CONCRETO ALISADO
	4	BRITA
	5	PISO DA ESCADA COM FAIXA DE GRANITO CINZA ANDORINHA JATEADO - 10CM
	6	CERÂMICA EXISTENTE
	7	SOLEIRA DE GRANITO CINZA ANDORINHA
	8	GRAMA
	9	GRAMA EXISTENTE
	10	CONCRETO ALISADO EXISTENTE
	11	PISO DE MADEIRA FREIXÓ
	12	PISO VINÍLICO
PAREDE		
1	TINTA ACRÍLICA SEMI BRILHO, COR AREIA.	
2	ATÉ 1,50m DA PAREDE: CERÂMICAS 10x10 COR AZUL COBALTO. ACIMA DE 1,50: TINTA ACRÍLICA FOSCA, NA COR BRANCA.	
3	AZULEJO NA COR BRANCA 30X30CM .	
TETO		
01	TINTA ACRÍLICA SEMI BRILHO, COR AREIA.	

NOTAS

- O NÍVEL 0,00 CORRESPONDE A CERÂMICA EXISTENTE QUE SERÁ MANTIDA.

LOCALIZAÇÃO
SEM ESCALA

QUADRO DE REVISÕES			
REVISÃO	DESCRIÇÃO	DATA	DESENHO
R00	EMISSÃO INICIAL	02 / 06 / 2014	ANDRESSA K.
R01	ALTERAÇÃO DO NOME DO RESPONSÁVEL TÉCNICO	17 / 02 / 2016	ESTÉFANY M.

APROVAÇÕES

PROPRIETÁRIO
MUNICÍPIO DE JOINVILLE
CNPJ: 83.169.623/0001-10

RESPONSÁVEL TÉCNICO
ROBSON CARLOS SANTOS
CREA/SC 062935-8

MAGNUS ENGENHARIA | ARQUITETURA

EQUIPE TÉCNICA MAGNUS
ROBSON CARLOS SANTOS
ENGENHEIRO CIVIL
CREA/SC 062935-8
ANDRESSA KESSLER
ARQUITETA E URBANISTA
CAU A63134-5
THAIS BRAND
ARQUITETA E URBANISTA
CAU A185176-5
ÍTALO LUNA CORRÊA
ENGENHEIRO ELETRICISTA
CREA/SC 086923-8

PROPRIETÁRIO	MUNICÍPIO DE JOINVILLE | SECRETARIA DA EDUCAÇÃO
EDIFICAÇÃO	EDUCACIONAL | E. M. SADALLA AMIN GHANEM
ENDEREÇO	RUA EVANGELISTA JUSTINO ESPINDOLA, 125 BAIRRO PARQUE GUARANI | JOINVILLE/SC
PROJETO	ARQUITETÔNICO
CONTEÚDO	PAGINAÇÃO PAVIMENTO TÉRREO
ARQUIVO	3361.ARQ.EX.013.R01 Pag.Piso Térreo
ETAPA	EXECUTIVO
ESCALA	INDICADA
FOLHA	ARQ13/14

MAGNUS PROJETOS CONSTRUÇÕES E REPRESENTAÇÕES COMERCIAIS LTDA | CREA 088683-1 | CAU 18198-6 | CNPJ 09.549.705/0001-37
Rua Lauro Müller, 853 | Sala 02 - Fazenda | CEP 88301-401 - ITAJAÍ/SC Fone: (47) 3349-9330 / 3348-5561 | magnus@magnusengenharia.com.br

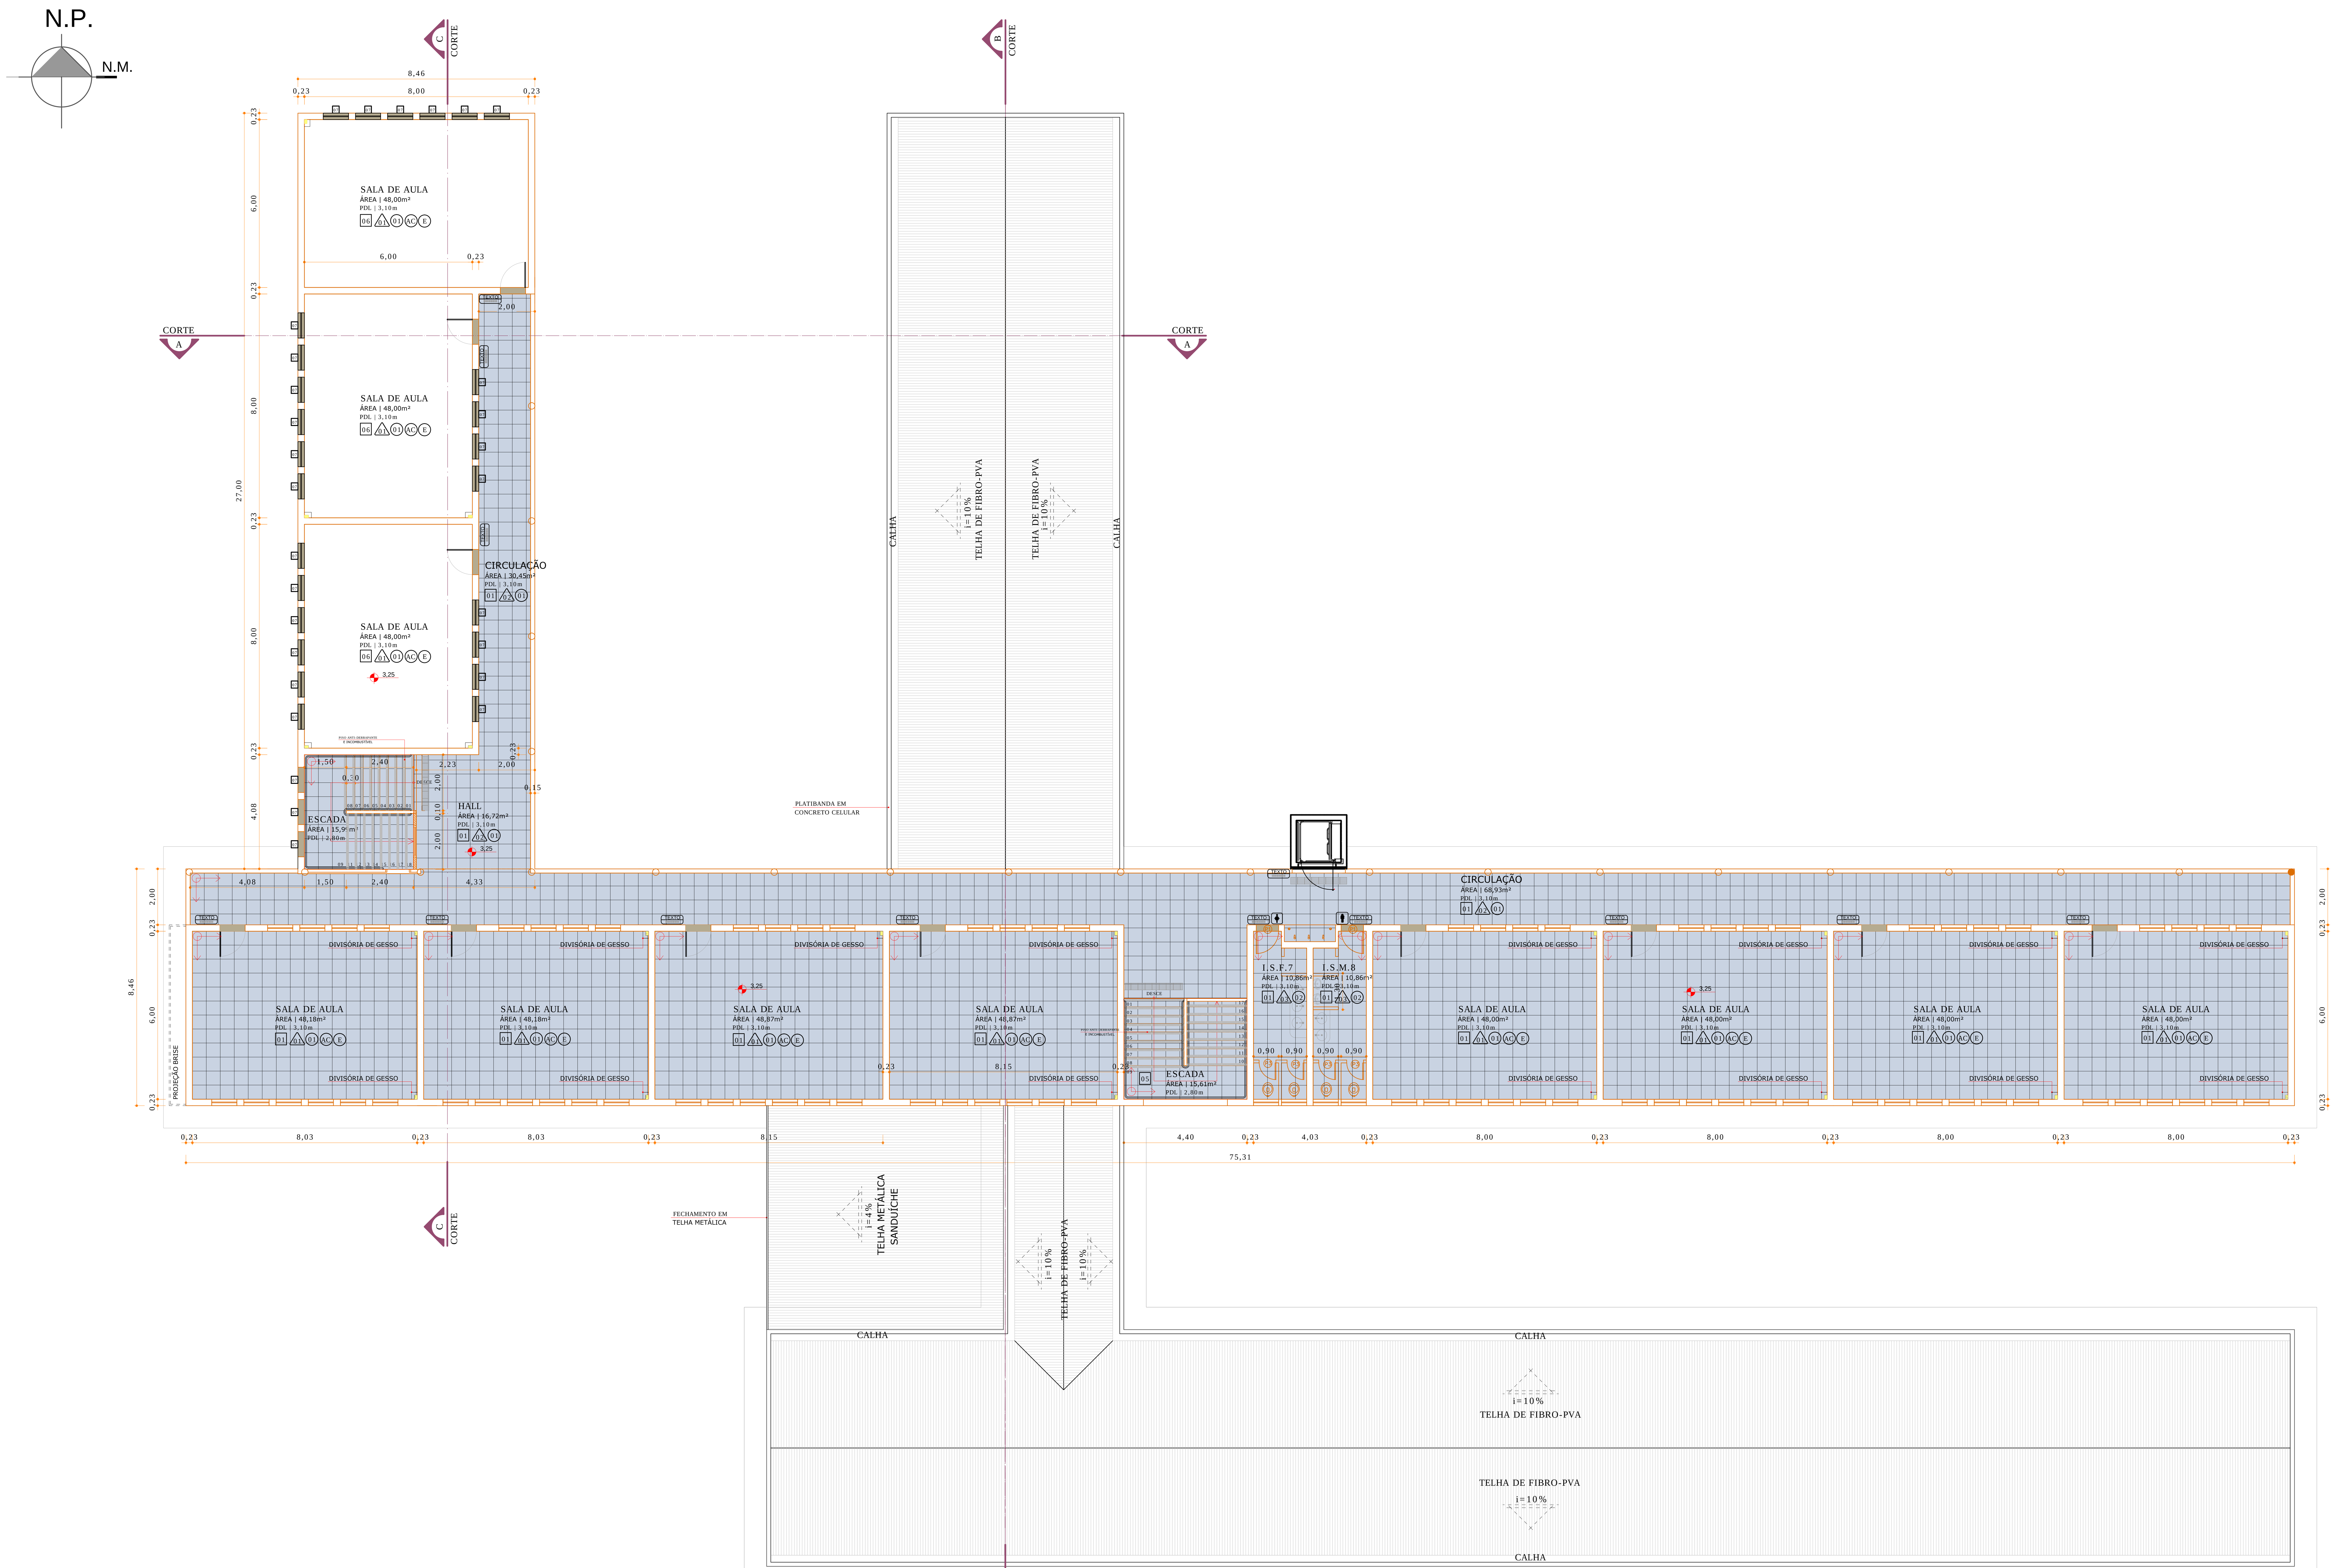

PAVIMENTO SUPERIOR

ESCALA | 1:100

LEGENDA	
	EXISTENTE / A LEGALIZAR
	A CONSTRUIR
	FURO NA LAJE
TEXTO	PLACA METÁLICA INDICATIVA
	INFORMAÇÃO VISUAL
	INFORMAÇÃO VISUAL
	PISO PODOTÁTIL DE ALERTA PARAFUSADO (VER DETALHE)
E	EXAUSTÃO
AC	AR CONDICIONADO

ACABAMENTOS		
PISO		
	1	CERÂMICA COR BRANCO ESMALTADA DO TIPO SEMI GRÉS OU GRÉS 40X40CM
	5	PISO DA ESCADA COM FAIXA DE GRANITO CINZA ANDORINHA JATEADO - 10CM
	6	CERÂMICA EXISTENTE
	7	SOLEIRA DE GRANITO CINZA ANDORINHA
		INÍCIO DE PAGINAÇÃO

PAREDE	
01	TINTA ACRÍLICA SEMI BRILHO, COR AREIA.
02	ATÉ 1,50m DA PAREDE: CERÂMICAS 10x10 COR AZUL COBALTO. ACIMA DE 1,50: TINTA ACRÍLICIA FOSCA, NA COR BRANCA.
03	AZULEJO NA COR BRANCA 30X30CM

TETO	
01	TINTA ACRÍLICA SEMI BRILHO, COR AREIA.

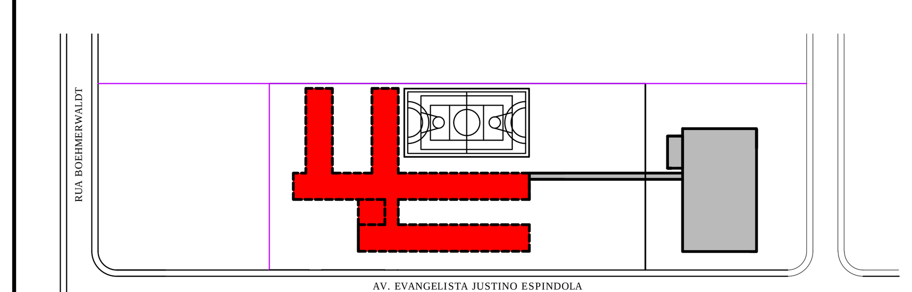

LOCALIZAÇÃO
SEM ESCALA

QUADRO DE REVISÕES

REVISÃO	DESCRIÇÃO	DATA	DESENHO
R00	EMISSÃO INICIAL	02 / 06 / 2014	ANDRESSA K.
R01	ALTERAÇÃO DO NOME DO RESPONSÁVEL TÉCNICO	17 / 02 / 2016	ESTÉFANY M.

APROVAÇÕES

PROPRIETÁRIO
MUNICÍPIO DE JOINVILLE
CNPJ: 83.169.623/0001-10

RESPONSÁVEL TÉCNICO
ROBSON CARLOS SANTOS
CREA/SC 062935-8

MAGNUS
ENGENHARIA | ARQUITETURA

EQUIPE TÉCNICA MAGNUS
ROBSON CARLOS SANTOS
ENGENHEIRO CIVIL
CREA/SC 062935-8
ANDRESSA KESSLER
ARQUITETA E URBANISTA
CAU A63134-5
THAIS BRAND
ARQUITETA E URBANISTA
CAU A50576-5
ÍTALO LUNA CORRÊA
ENGENHEIRO ELETRICISTA
CREA/SC 086923-8

PROPRIETÁRIO: MUNICÍPIO DE JOINVILLE | SECRETARIA DA EDUCAÇÃO
EDIFICAÇÃO: EDUCACIONAL | E. M. SADALLA AMIN GHANEM
ENDEREÇO: RUA EVANGELISTA JUSTINO ESPINDOLA, 125
BAIRRO PARQUE GUARANI | JOINVILLE/SC
PROJETO: ARQUITETÔNICO
ARQUIVO: 0361.ARQ.EX.014.R01.Pag.Piso Superior
CONTEÚDO: PAGINAÇÃO PAVIMENTO SUPERIOR
ETAPA: EXECUTIVO
ESCALA: INDICADA
FOLHA: ARQ14/14

MAGNUS PROJETOS CONSTRUÇÕES E REPRESENTAÇÕES COMERCIAIS LTDA | CREA 088683-1 | CAU 18198-6 | CNPJ 09.549.705/0001-37
Rua Lauro Müller, 853 | Sala 02 - Fazenda | CEP 88301-401 - ITAJAÍ/SC Fone: [47] 3349-9330 / 3348-5561 | magnus@magnusengenharia.com.br