

LEGENDA:

- PASSEIO
- PISTA DE ROLAMENTO
- PASSEIO


NOTAS:

- 1 - ESTACAS A CADA 20,00m;
- 2 - ESTE DESENHO CONTÉM INFORMAÇÕES ESPECÍFICAS À FINALIDADE A QUE SE PROPÕE E NÃO DEVE SER UTILIZADO PARA OUTROS FINS SEM CONSULTA AO RESPONSÁVEL TÉCNICO;



**SECRETARIA DE INFRAESTRUTURA URBANA
UNIDADE DE PAVIMENTAÇÃO**

PROJETO GEOMÉTRICO	Nome da Obra / Endereço: RUA INDAIAL - BAIRRO SAGUAÇU				Núm. Prancha: 01/04
Resp. Técnico: 	TRECHO: MONDAÍ / OURO VERDE				
Engº Civil: Juliano de Sant'Anna CREA: 49.431-5	Conteúdo: PROJETO GEOMÉTRICO				Escala: S/ESCALA
Proprietário: 	Desenho: ÚNICO	Arq. CAD: PROJETO GEOMÉTRICO	Modificação:	Data: JUN/2018	
Engº Thalles Vieira Secretaria de Infraestrutura Urbana Diretor Executivo Matr. 49.806					

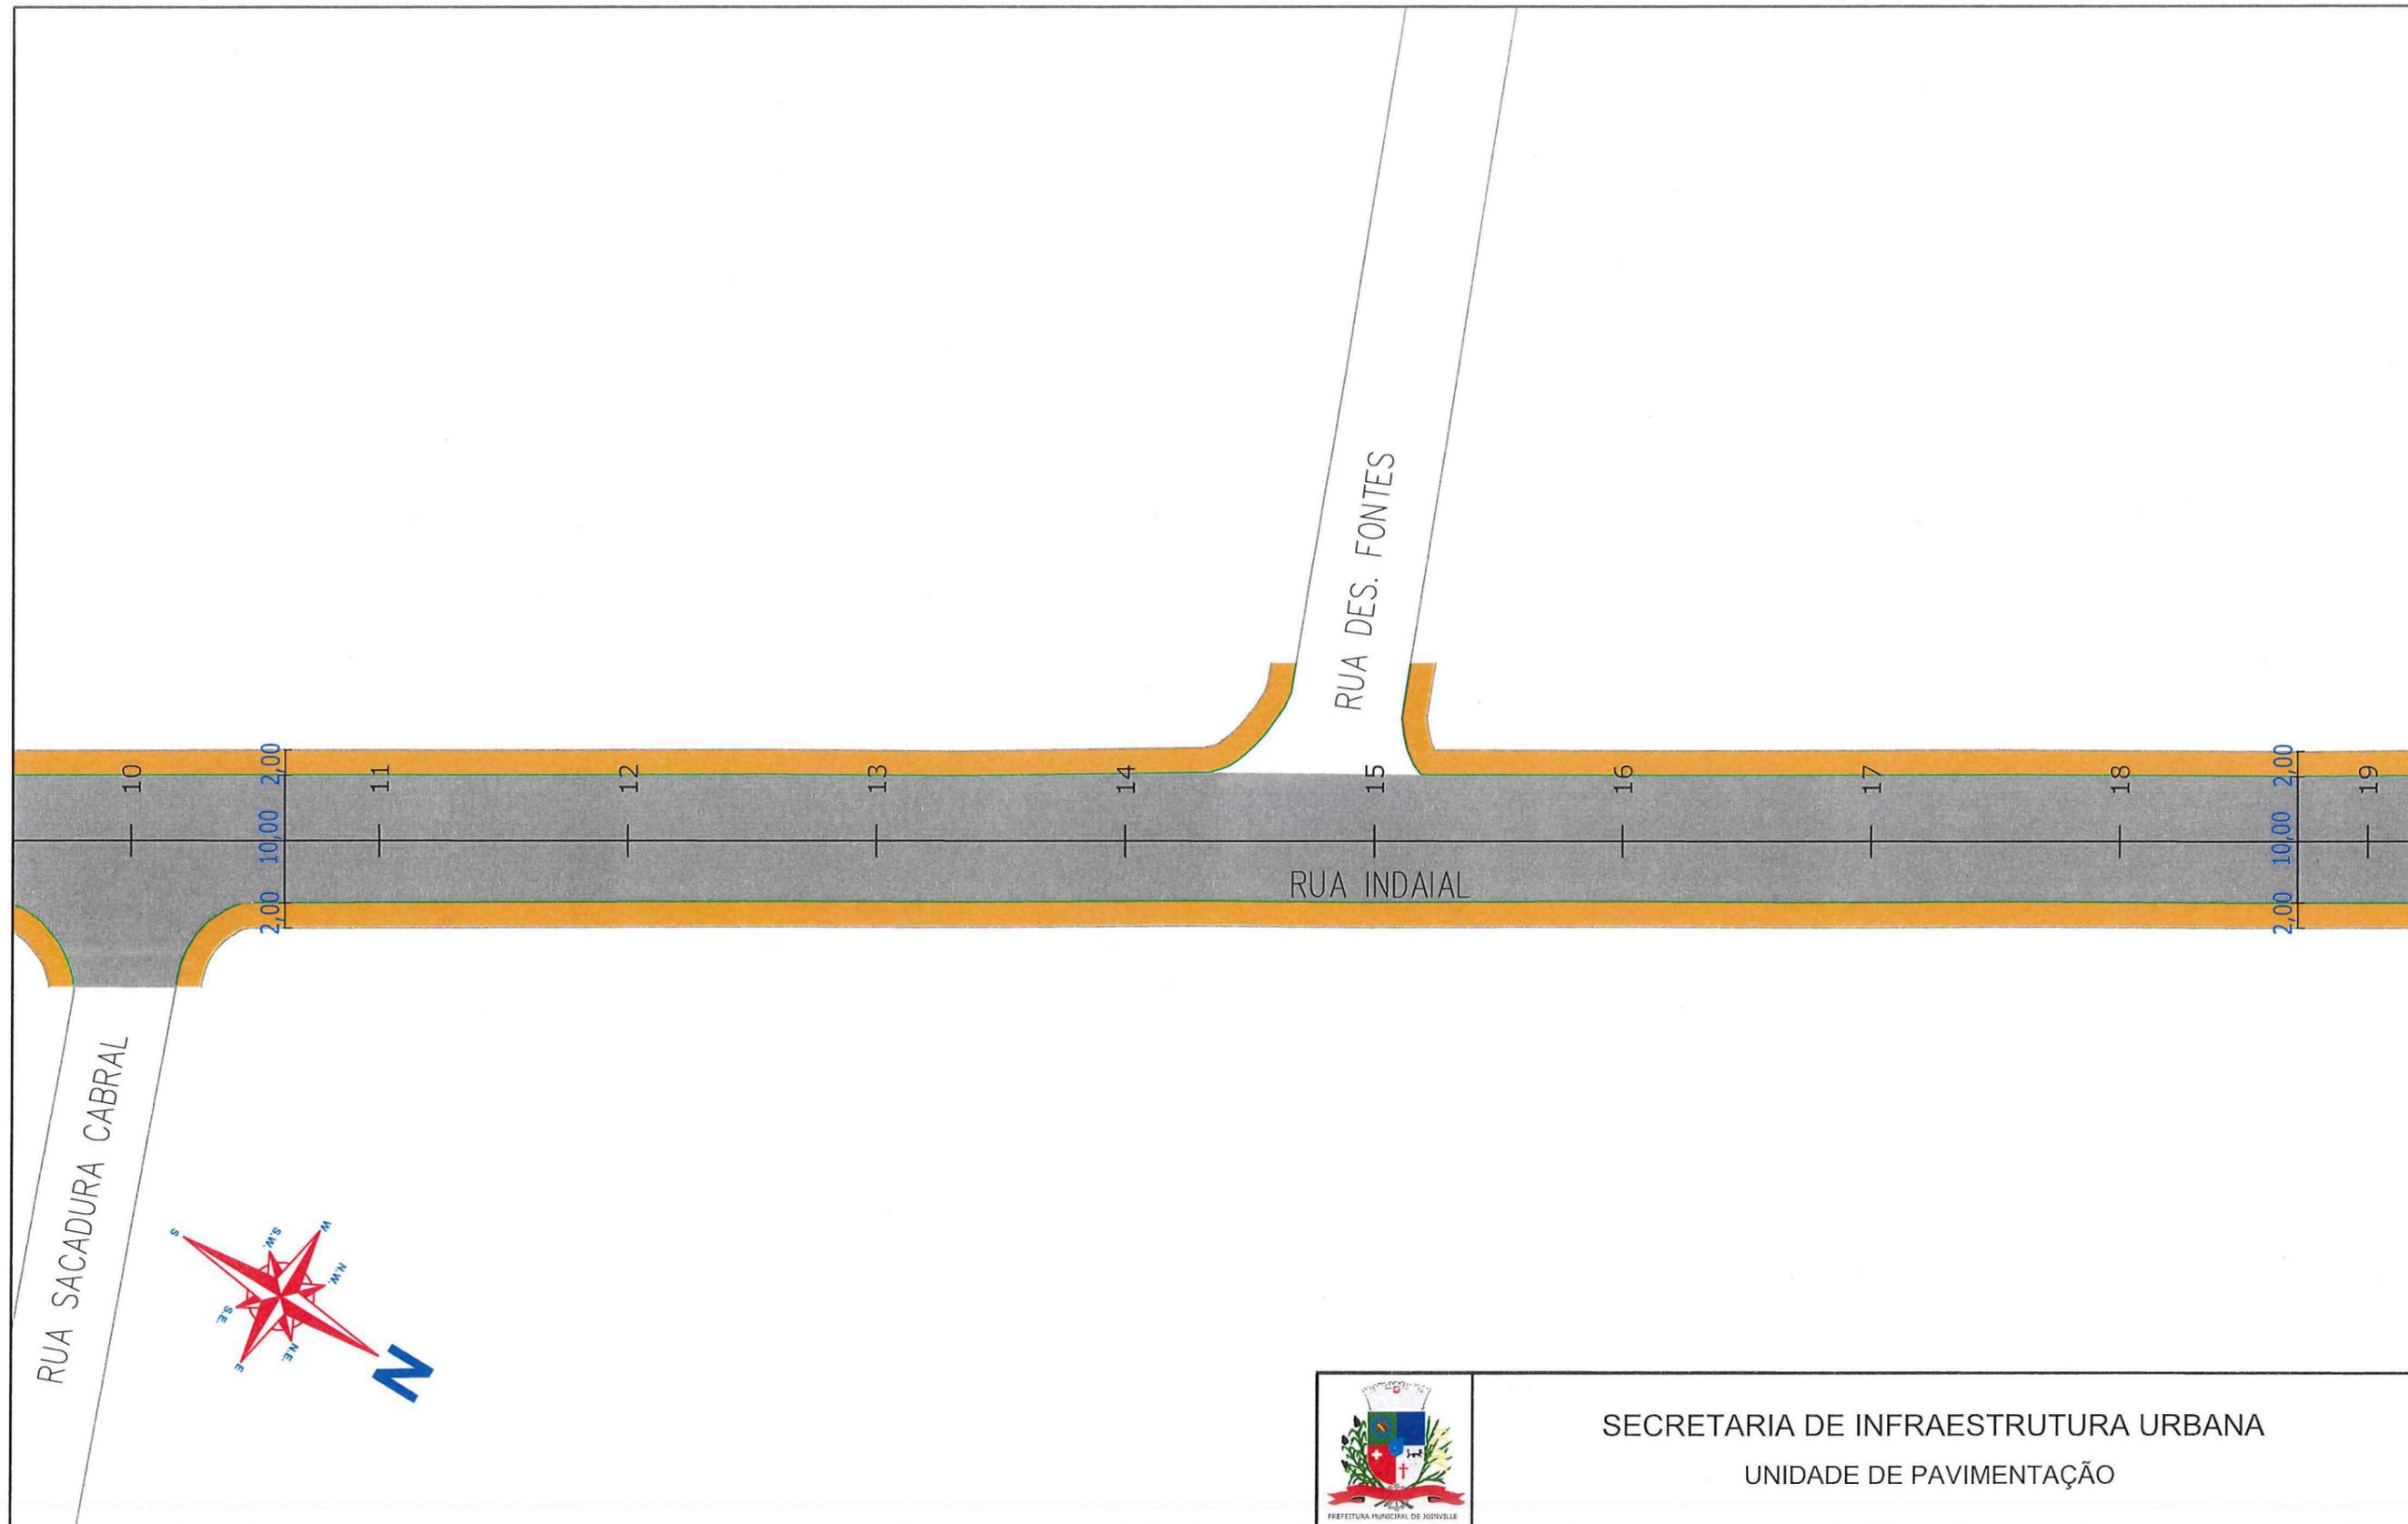

SECRETARIA DE INFRAESTRUTURA URBANA
UNIDADE DE PAVIMENTAÇÃO

LEGENDA:

- PASSEIO
- PISTA DE ROLAMENTO
- PASSEIO

NOTAS:

- 1 - ESTACAS A CADA 20,00m;
- 2 - ESTE DESENHO CONTEM INFORMAÇÕES ESPECÍFICAS À FINALIDADE A QUE SE PROPÕE E NÃO DEVE SER UTILIZADO PARA OUTROS FINS SEM CONSULTA AO RESPONSÁVEL TÉCNICO;

PROJETO
GEOMÉTRICO

Resp. Técnico:

Engº Civil: Miliano de Sant'Anna
CREA: 49.431-5

Proprietário:

Nome da Obra / Endereço:
RUA INDAIAL - BAIRRO SAGUAÇU

TRECHO: MONDAÍ / OURO VERDE

Conteúdo:
PROJETO GEOMÉTRICO

Núm. Prancha:

02 / 04

PREFEITURA DE JOINVILLE

Engº Thalles Vieira
Secretaria de Infraestrutura Urbana
Diretor Executivo



Desenho: ÚNICO

Arq.CAD:
PROJETO GEOMÉTRICO

Modificação:

Data:
JUN/2018

Escala:
S/ESCALA

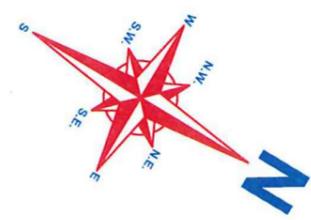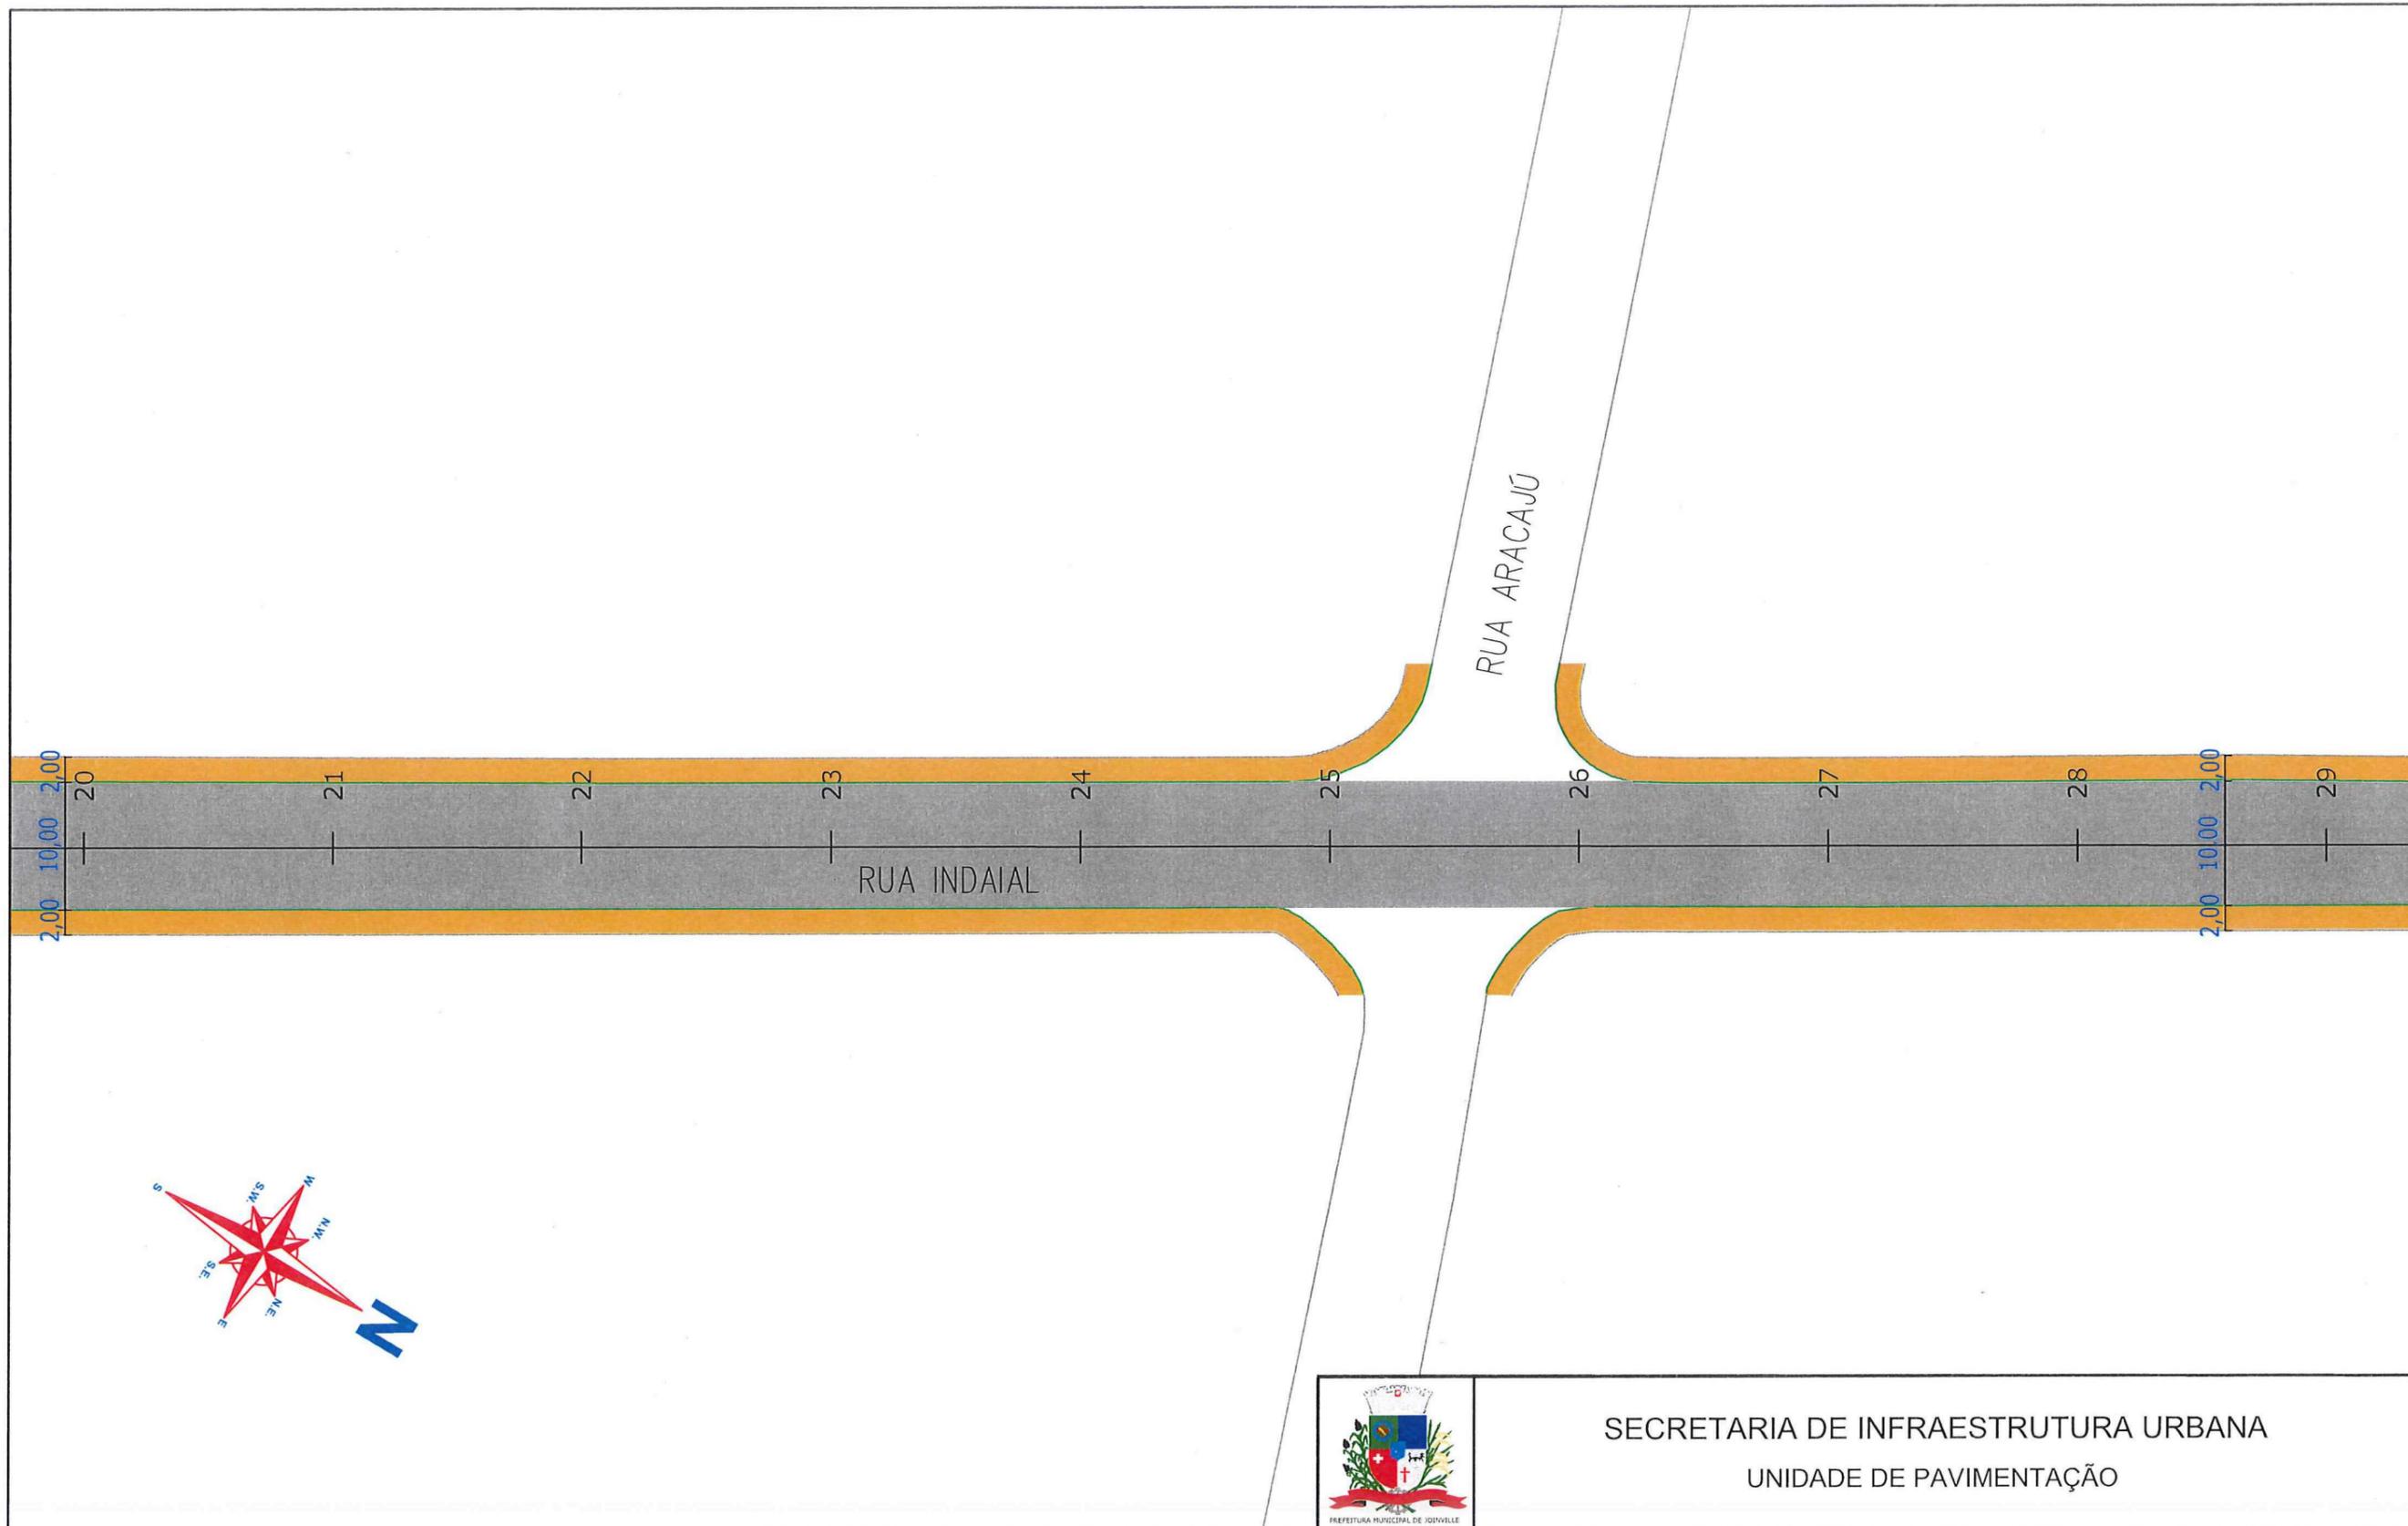

SECRETARIA DE INFRAESTRUTURA URBANA
UNIDADE DE PAVIMENTAÇÃO



LEGENDA:

	PASSEIO
	PISTA DE ROLAMENTO
	PASSEIO

NOTAS:

- 1 - ESTACAS A CADA 20,00m;
- 2 - ESTE DESENHO CONTÉM INFORMAÇÕES ESPECÍFICAS À FINALIDADE A QUE SE PROPÕE E NÃO DEVE SER UTILIZADO PARA OUTROS FINS SEM CONSULTA AO RESPONSÁVEL TÉCNICO;

PROJETO GEOMÉTRICO		Nome da Obra / Endereço: RUA INDAIAL - BAIRRO SAGUAÇU		Núm. Prancha: 03/04
Resp. Técnico: Eng.º Civil: Juliano de Sant'Anna CREA: 49.431-5		TRECHO: MONDAÍ / OURO VERDE		
Proprietário: Eng.º Thales Vieira		Conteúdo: PROJETO GEOMÉTRICO		Escala: S/ESCALA
Secretaria de Infraestrutura Urbana Diretor Executivo Matr. 49.806		Desenho: ÚNICO	Arq.CAD: PROJETO GEOMÉTRICO	

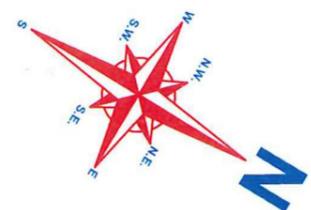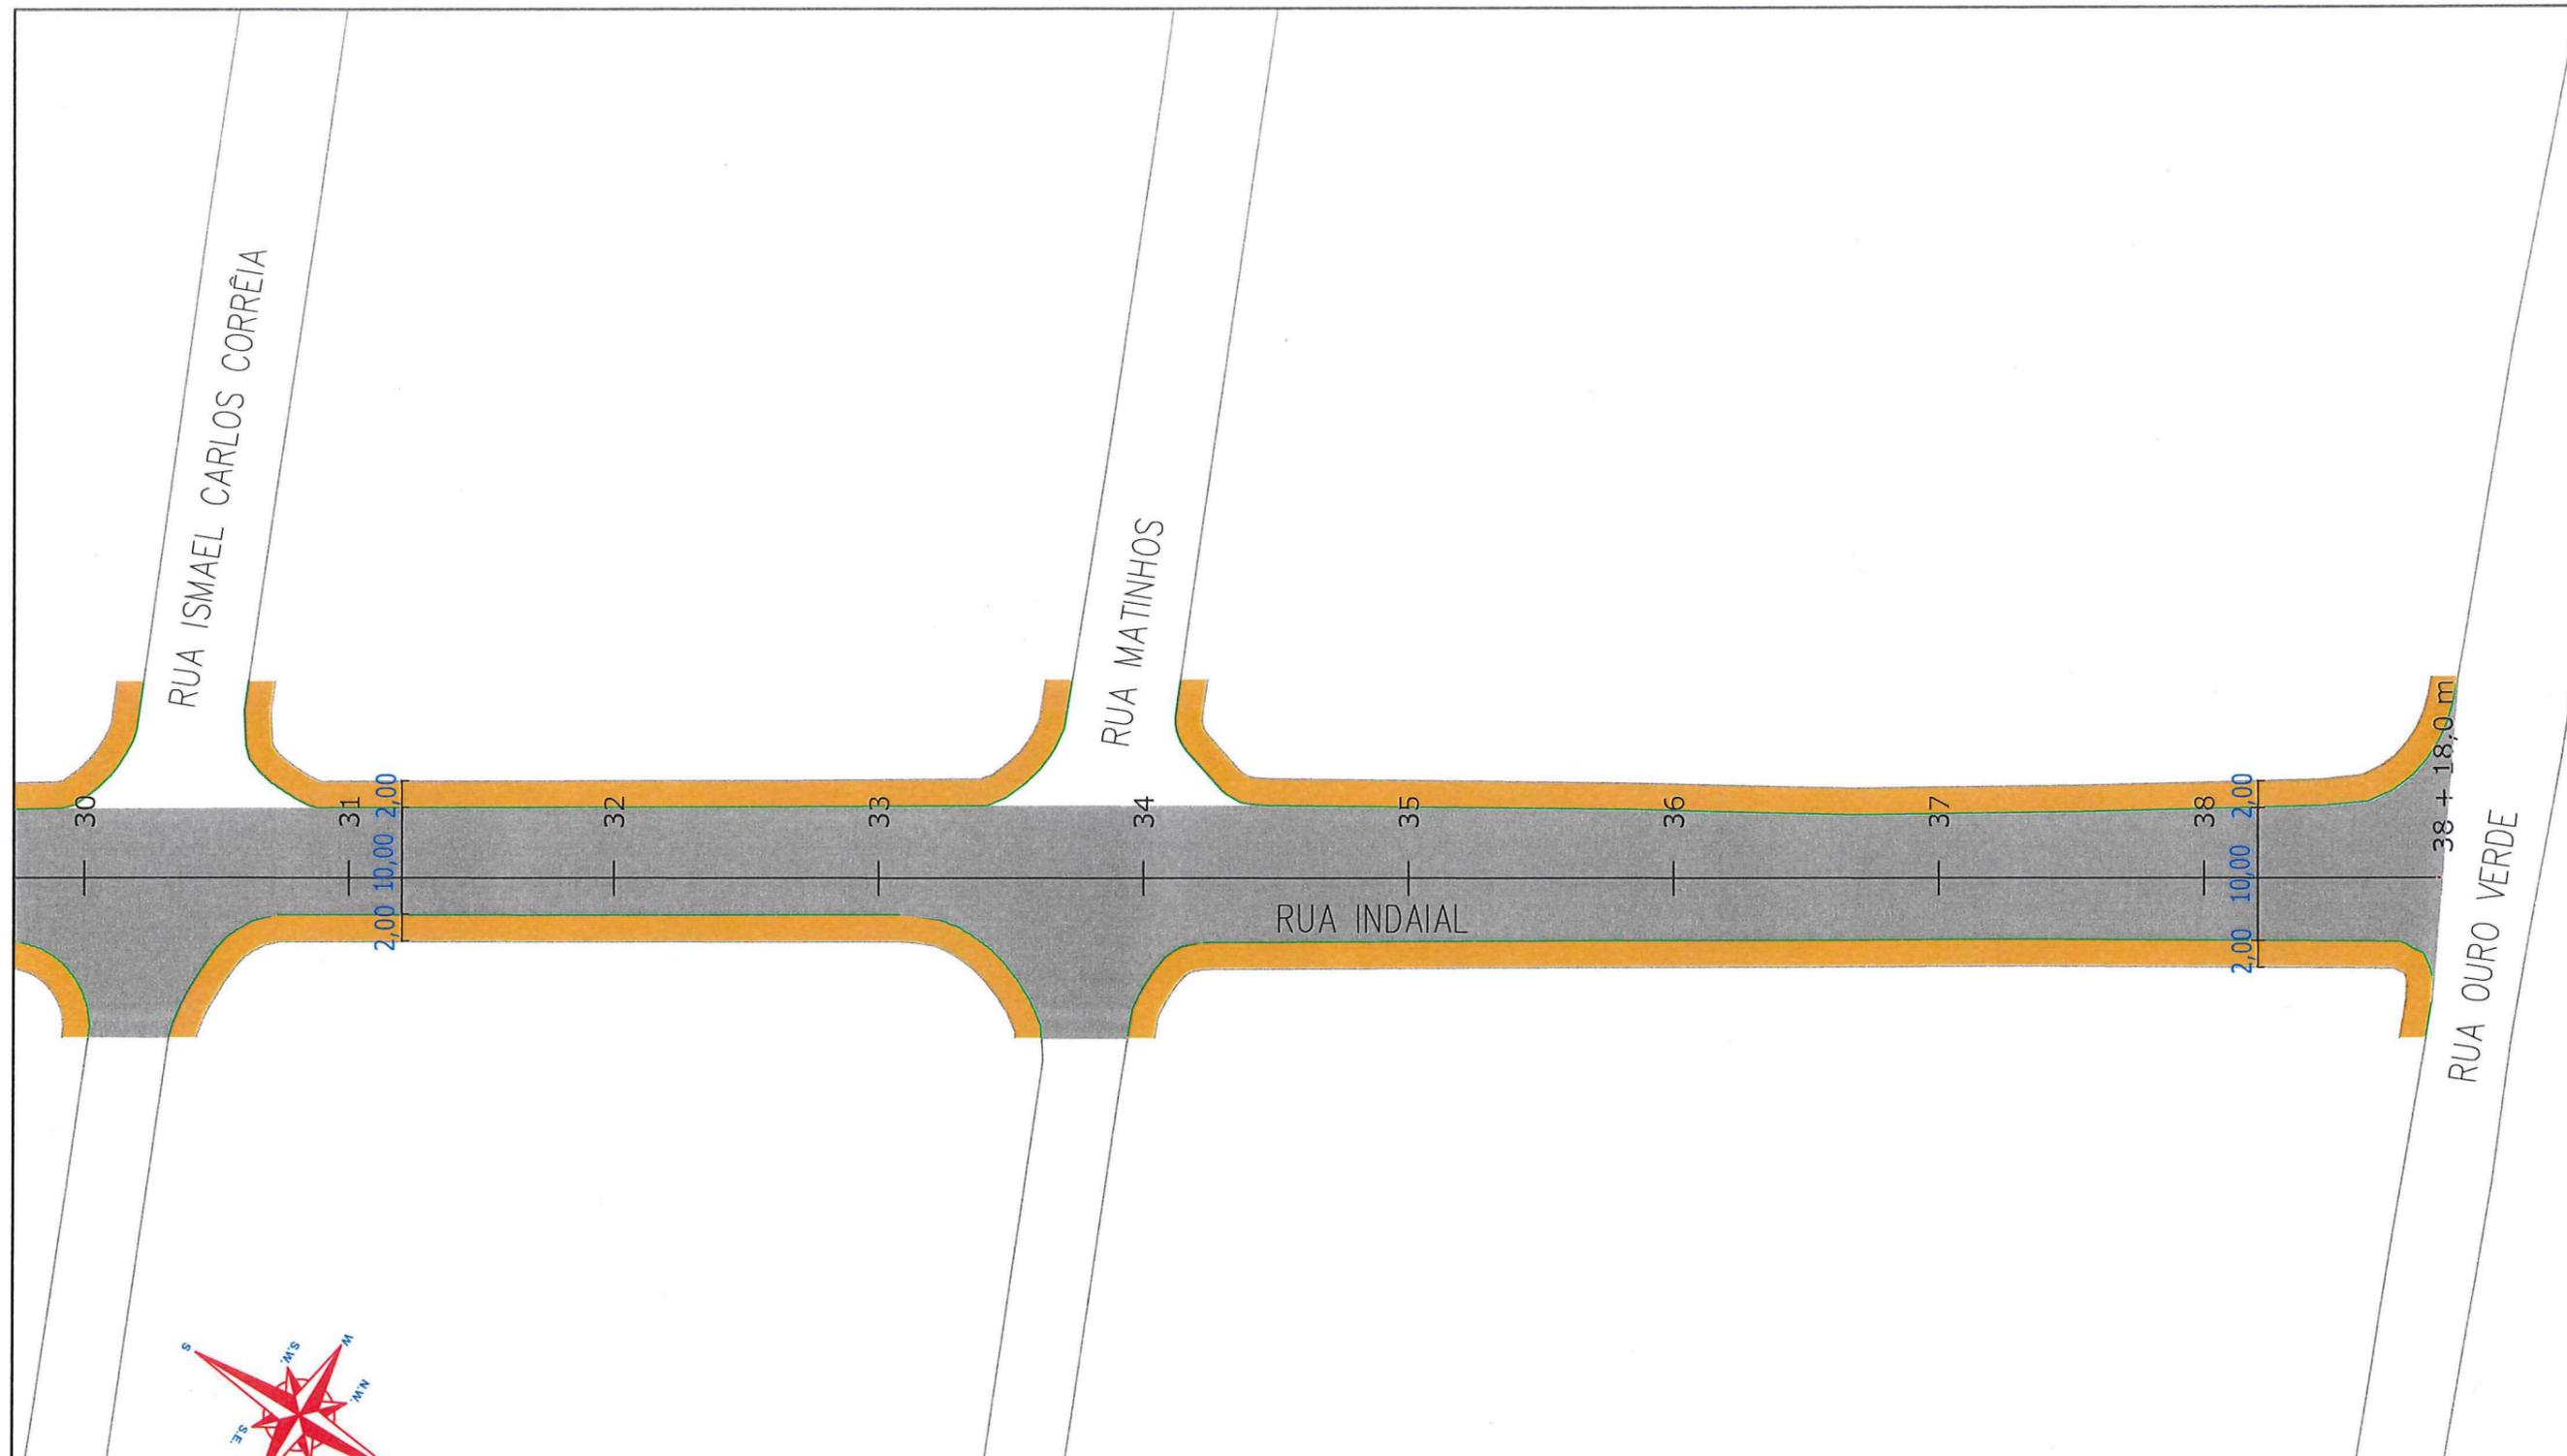

LEGENDA:

- PASSEIO
- PISTA DE ROLAMENTO
- PASSEIO


NOTAS:

- 1 - ESTACAS A CADA 20,00m;
- 2 - ESTE DESENHO CONTÉM INFORMAÇÕES ESPECÍFICAS À FINALIDADE A QUE SE PROPÕE E NÃO DEVE SER UTILIZADO PARA OUTROS FINS SEM CONSULTA AO RESPONSÁVEL TÉCNICO;

		SECRETARIA DE INFRAESTRUTURA URBANA UNIDADE DE PAVIMENTAÇÃO		
<p>PROJETO GEOMÉTRICO</p> <p>Resp. Técnico: </p> <p>Eng^o Civil: Juliano de Sant'Anna CREA: 49.431-5</p> <p>Proprietário: </p>		<p>Nome da Obra / Endereço: RUA INDAIAL - BAIRRO SAGUAÇU</p> <p>TRECHO: MONDAÍ / OURO VERDE</p> <p>Conteúdo: PROJETO GEOMÉTRICO</p>		<p>Núm. Prancha: 04 / 04</p>
<p>Desenho: ÚNICO</p>	<p>Arq. CAD: PROJETO GEOMÉTRICO</p>	<p>Modificação:</p>	<p>Data: JUN/2018</p>	<p>Escala: S/ESCALA</p>

Eng. Charles Vieira
 Secretaria de Infraestrutura Urbana
 Diretor Executivo
 Matr. 49.806


REQUALIFICAÇÃO

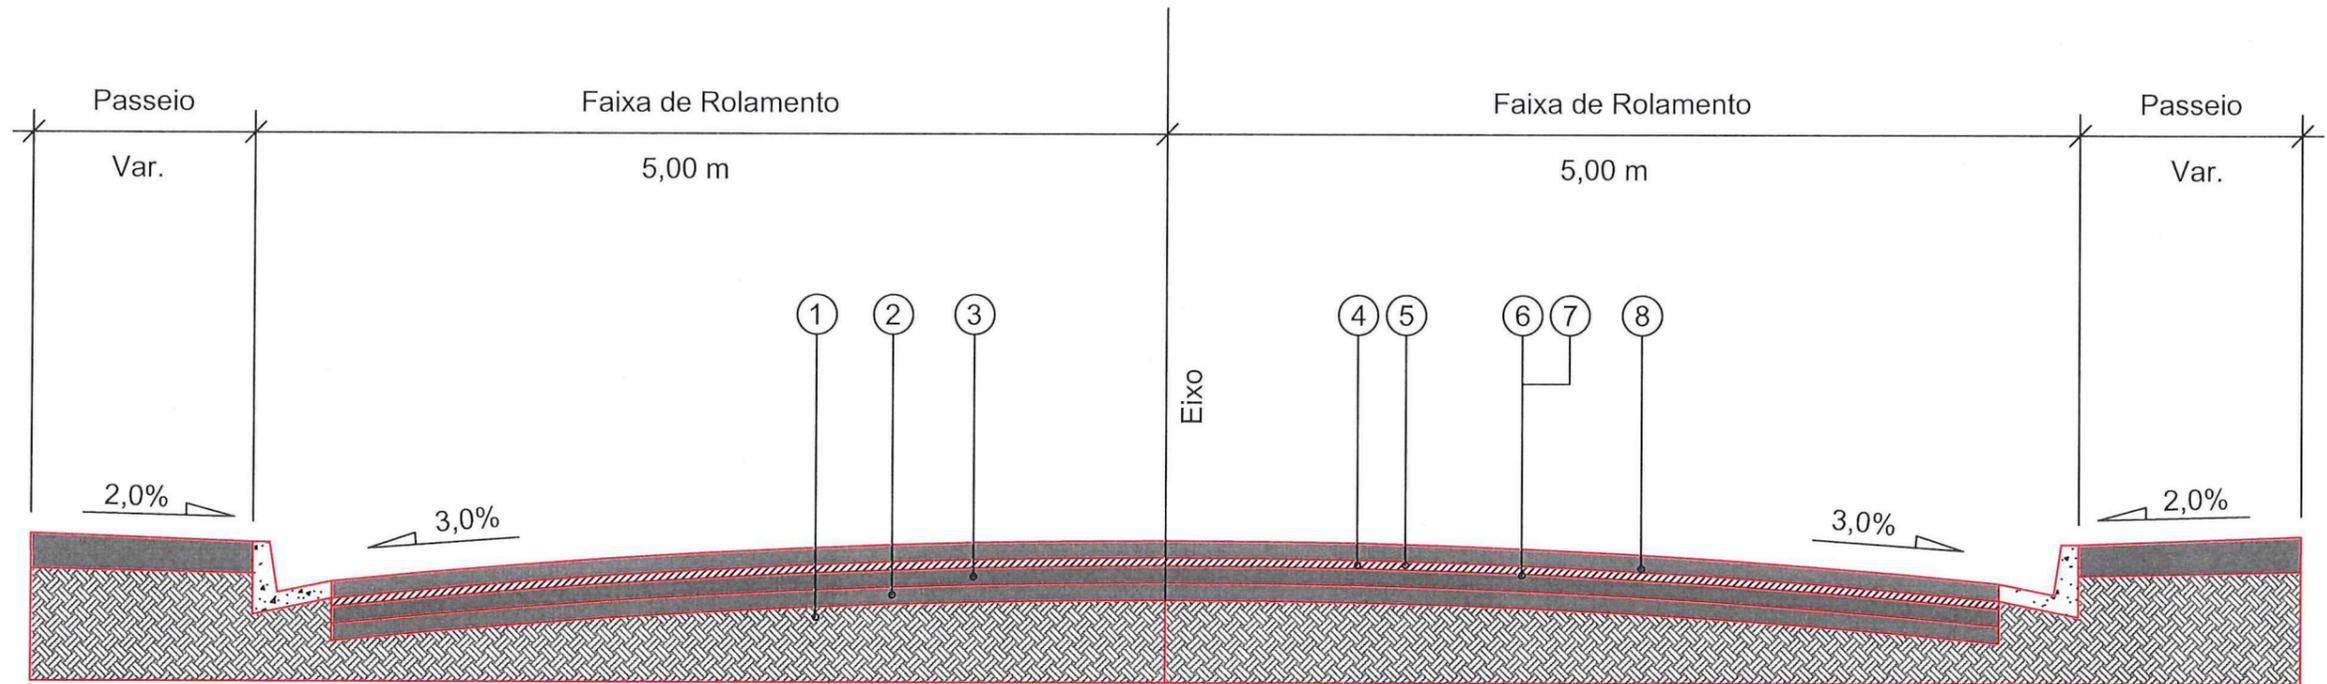

- 1 - Subleito Existente
- 2 - Sub-base Existente
- 3 - Base Existente
- 4 - Revestimento Existente espessura média = 5,00 cm
- 5 - Fresagem Total do Revestimento Existente = 5,00 cm
- 6 - Imprimação com CM-30
- 7 - Pintura de Ligação - RR - 1C
- 8 - CAUQ - Concreto Asfáltico Usinado a Quente faixa "C" = 5,00 cm

Extensão = 778,00 m
 Área = 8.280,00 m²

 SECRETARIA DE INFRAESTRUTURA URBANA UNIDADE DE PAVIMENTAÇÃO			
PROJETO PAVIMENTAÇÃO Resp. Técnico: Eng ^o Civil: Juliano de Sant'Anna CREA: 49.431-5 Proprietário: Eng ^o Thales Vieira		Nome da Obra / Endereço: RUA INDAIAL - BAIRRO SAGUAÇU TRECHO: MONDAI / OURO VERDE Conteúdo: PROJETO PAVIMENTAÇÃO	
		Núm. Prancha: 01 / 01	
Eng ^o Thales Vieira Secretaria de Infraestrutura Urbana Diretor Executivo Matr. 49.806		Desenho: ÚNICO	Arq.CAD: PROJETO PAVIMENTAÇÃO
		Modificação:	Data: JULHO/2018
		Escala: S/ESCALA	

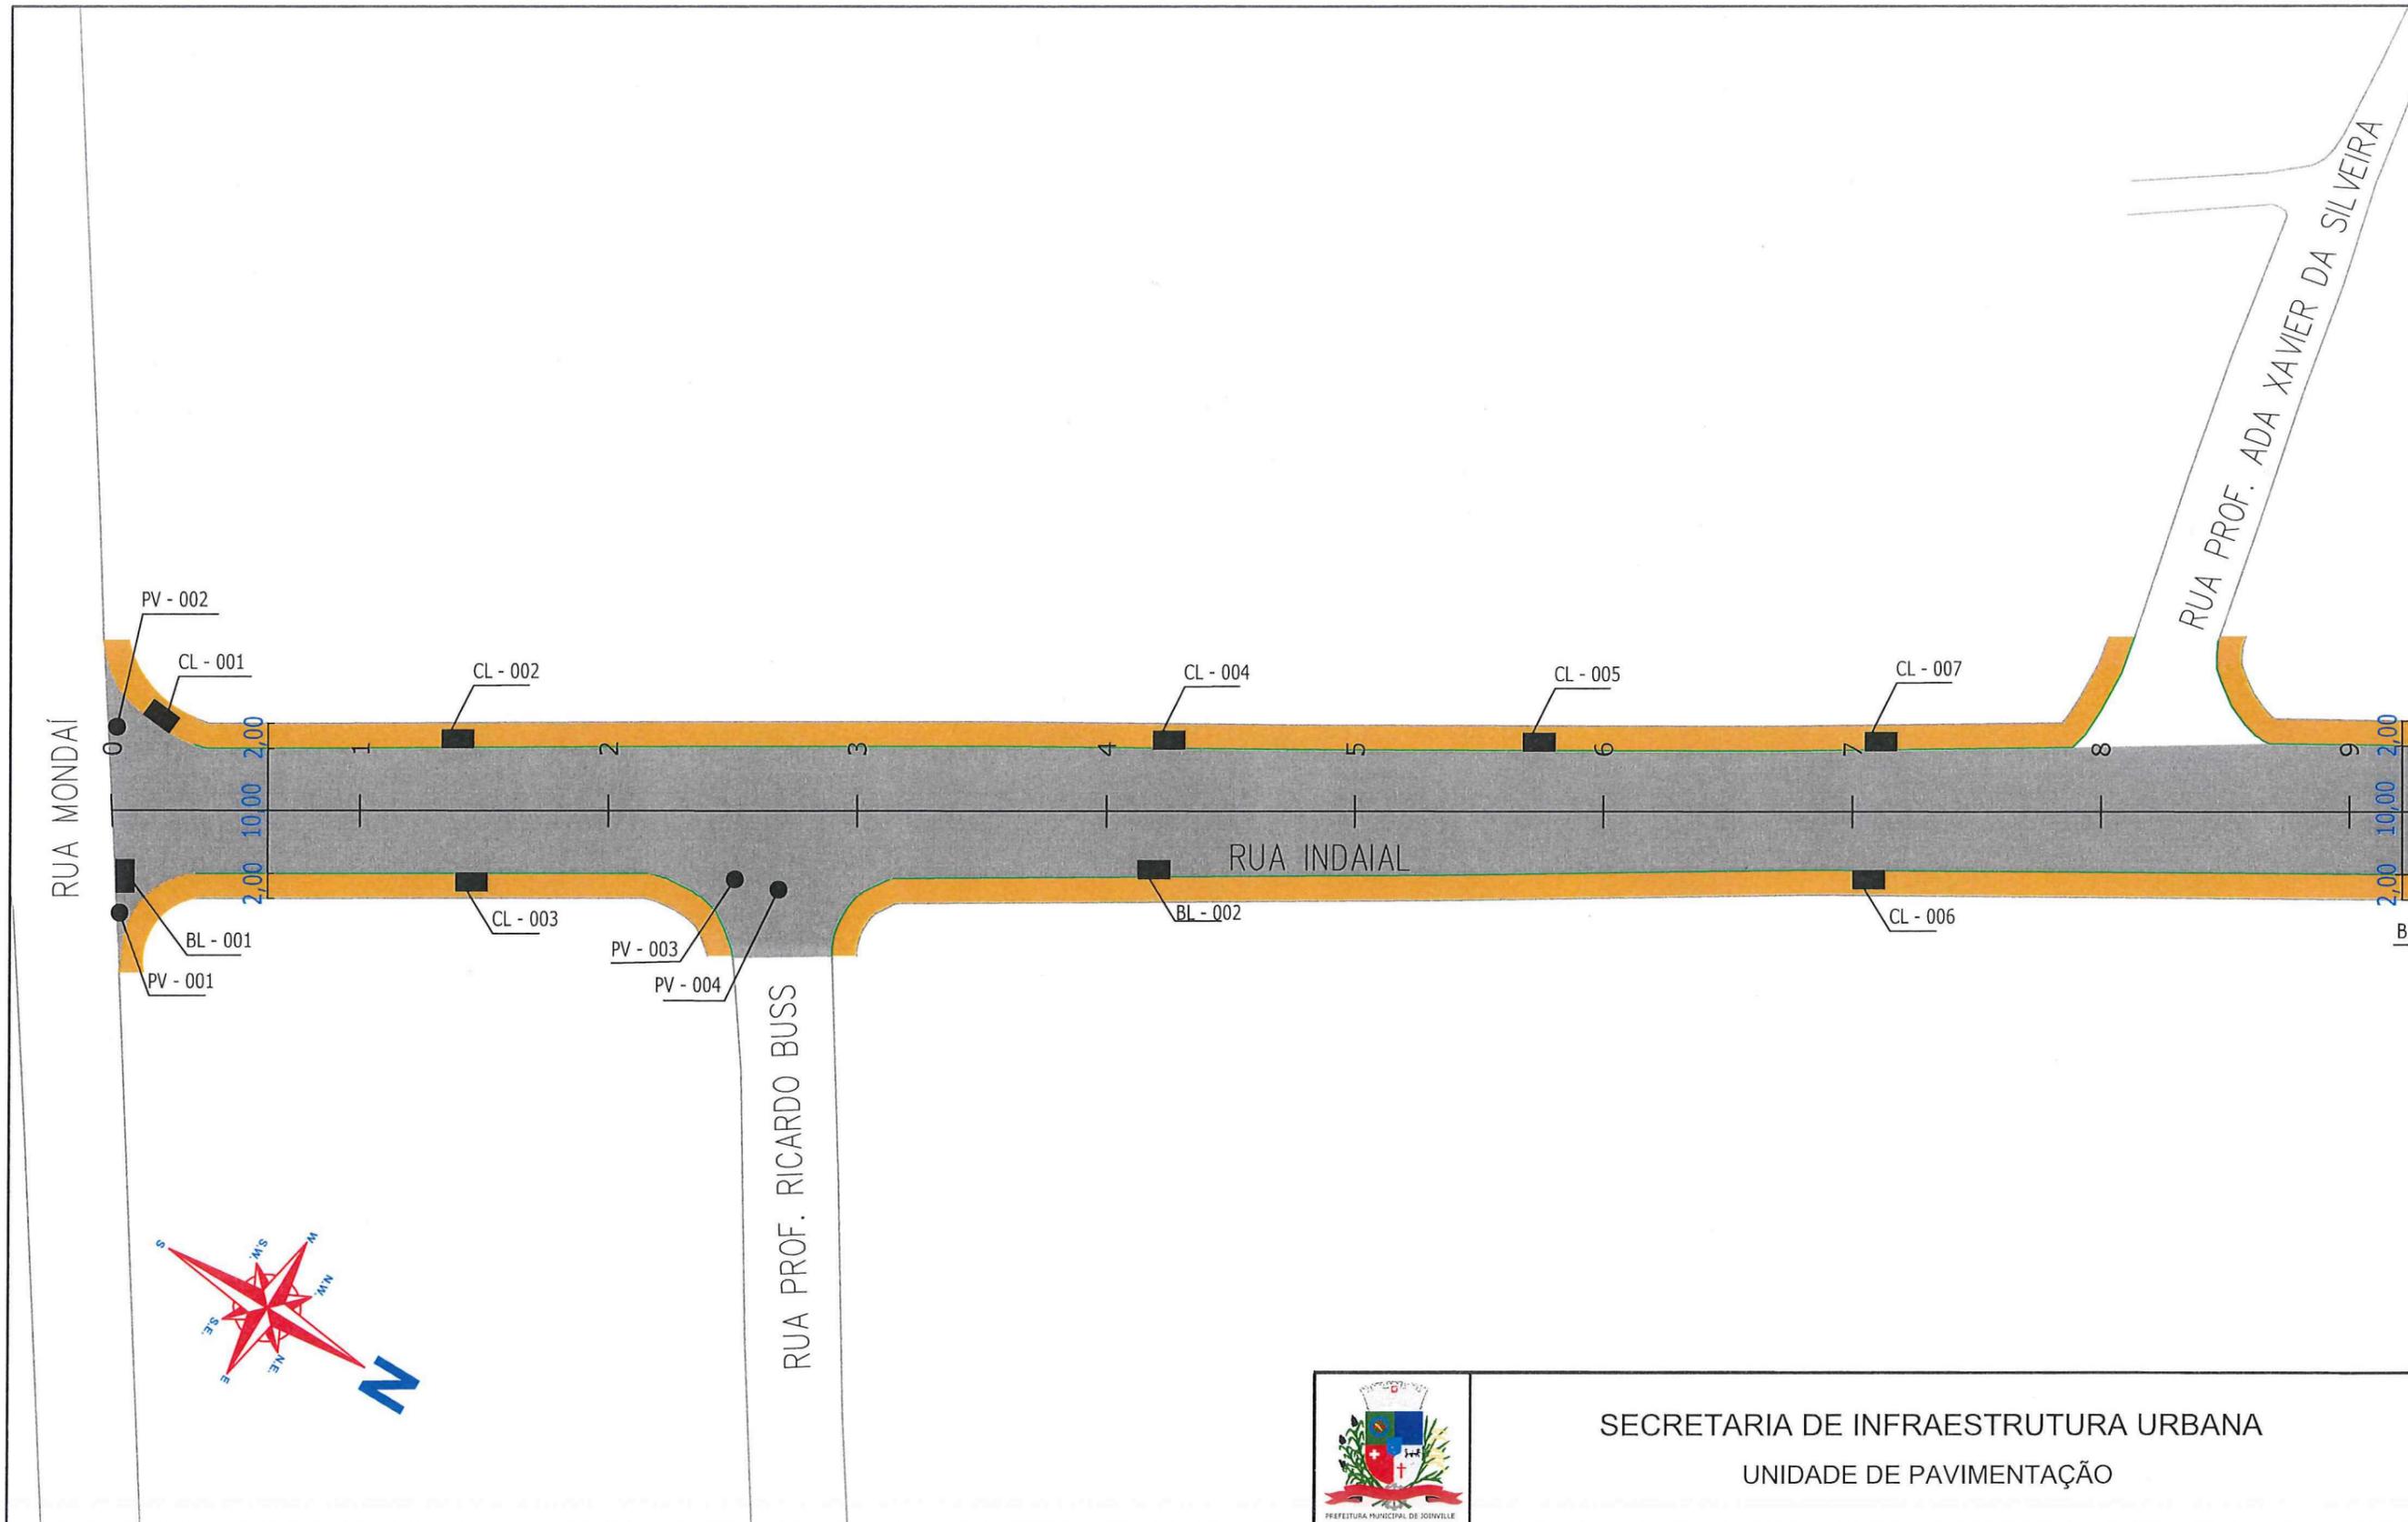

LEGENDA:


	PASSEIO
	PISTA DE ROLAMENTO
	PASSEIO

NOTAS:

- 1 - ESTACAS A CADA 20,00m;
- 2 - ESTE DESENHO CONTÉM INFORMAÇÕES ESPECÍFICAS À FINALIDADE A QUE SE PROPÕE E NÃO DEVE SER UTILIZADO PARA OUTROS FINS SEM CONSULTA AO RESPONSÁVEL TÉCNICO;

 SECRETARIA DE INFRAESTRUTURA URBANA UNIDADE DE PAVIMENTAÇÃO	
PROJETO GEOMÉTRICO Resp. Técnico: Engº Civil: Juliano de Sant'Anna CREA: 49.431-5 Proprietário: Engº Valter Vieira Prefeitura de Joinville	Nome da Obra / Endereço: RUA INDAIAL - BAIRRO SAGUAÇU TRECHO: MONDAÍ / OURO VERDE Conteúdo: PROJETO DRENAGEM
Desenho: ÚNICO Arq. CAD: PROJETO GEOMÉTRICO Modificação: Data: JUN/2018	Núm. Prancha: 01 / 04 Escala: S/ESCALA

Secretaria de Infraestrutura Urbana
 Diretor Executivo
 Matr. 49.806

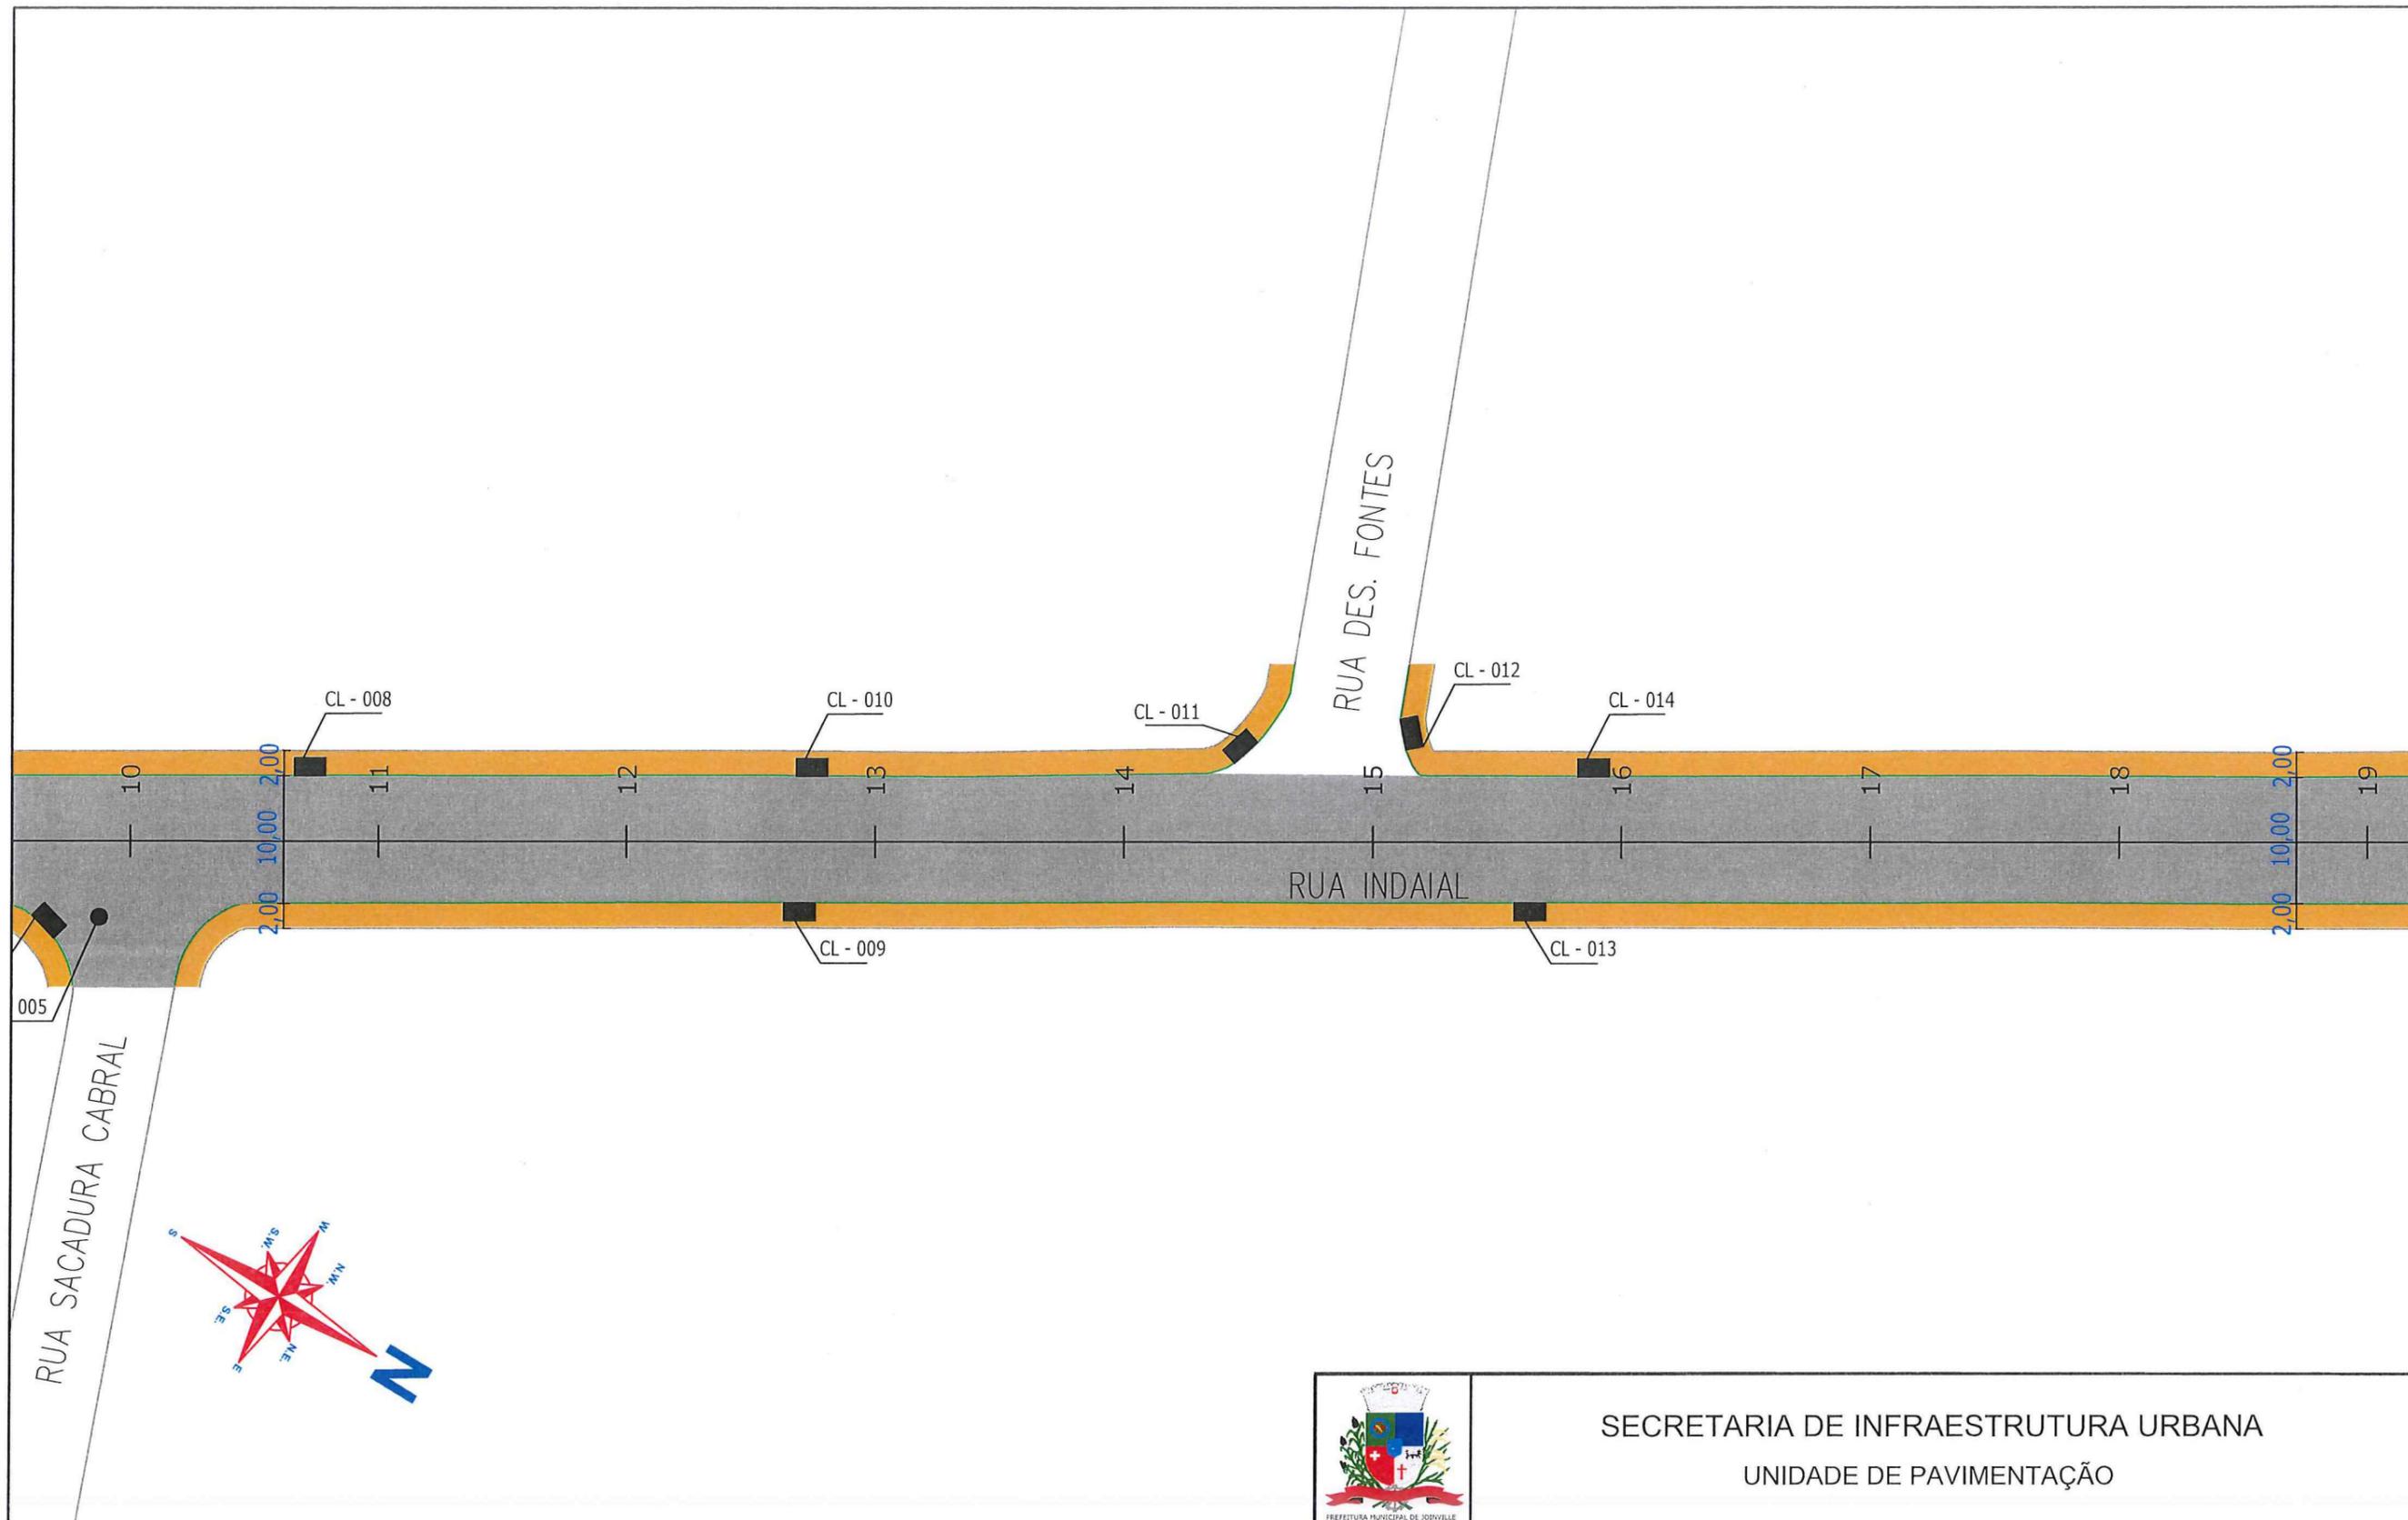



LEGENDA:

 PASSEIO
 PISTA DE ROLAMENTO
 PASSEIO

NOTAS:

1 - ESTACAS A CADA 20,00m;
 2 - ESTE DESENHO CONTÉM INFORMAÇÕES ESPECÍFICAS À FINALIDADE A QUE SE PROPÕE E NÃO DEVE SER UTILIZADO PARA OUTROS FINS SEM CONSULTA AO RESPONSÁVEL TÉCNICO;



 PREFEITURA MUNICIPAL DE JOOVILLE		SECRETARIA DE INFRAESTRUTURA URBANA UNIDADE DE PAVIMENTAÇÃO			
		PROJETO GEOMÉTRICO		Nome da Obra / Endereço: RUA INDAIAL - BAIRRO SAGUAÇU	
Resp. Técnico:  Engº Civil: Juliano de Sant'Anna CREA: 49.431-5		TRECHO: MONDAÍ / OURO VERDE		Conteúdo: PROJETO DRENAGEM	
Proprietário:  Engº Thalles Vieira Prefeitura de Infraestrutura Urbana Diretor Executivo Matr. 49.806		Desenho: ÚNICO		Arq.CAD: PROJETO GEOMÉTRICO	Modificação:
		Data: JUN/2018		Escala: S/ESCALA	
				Núm. Prancha: 02/04	

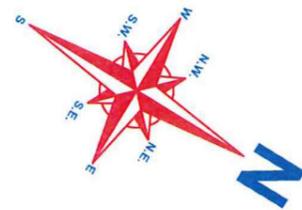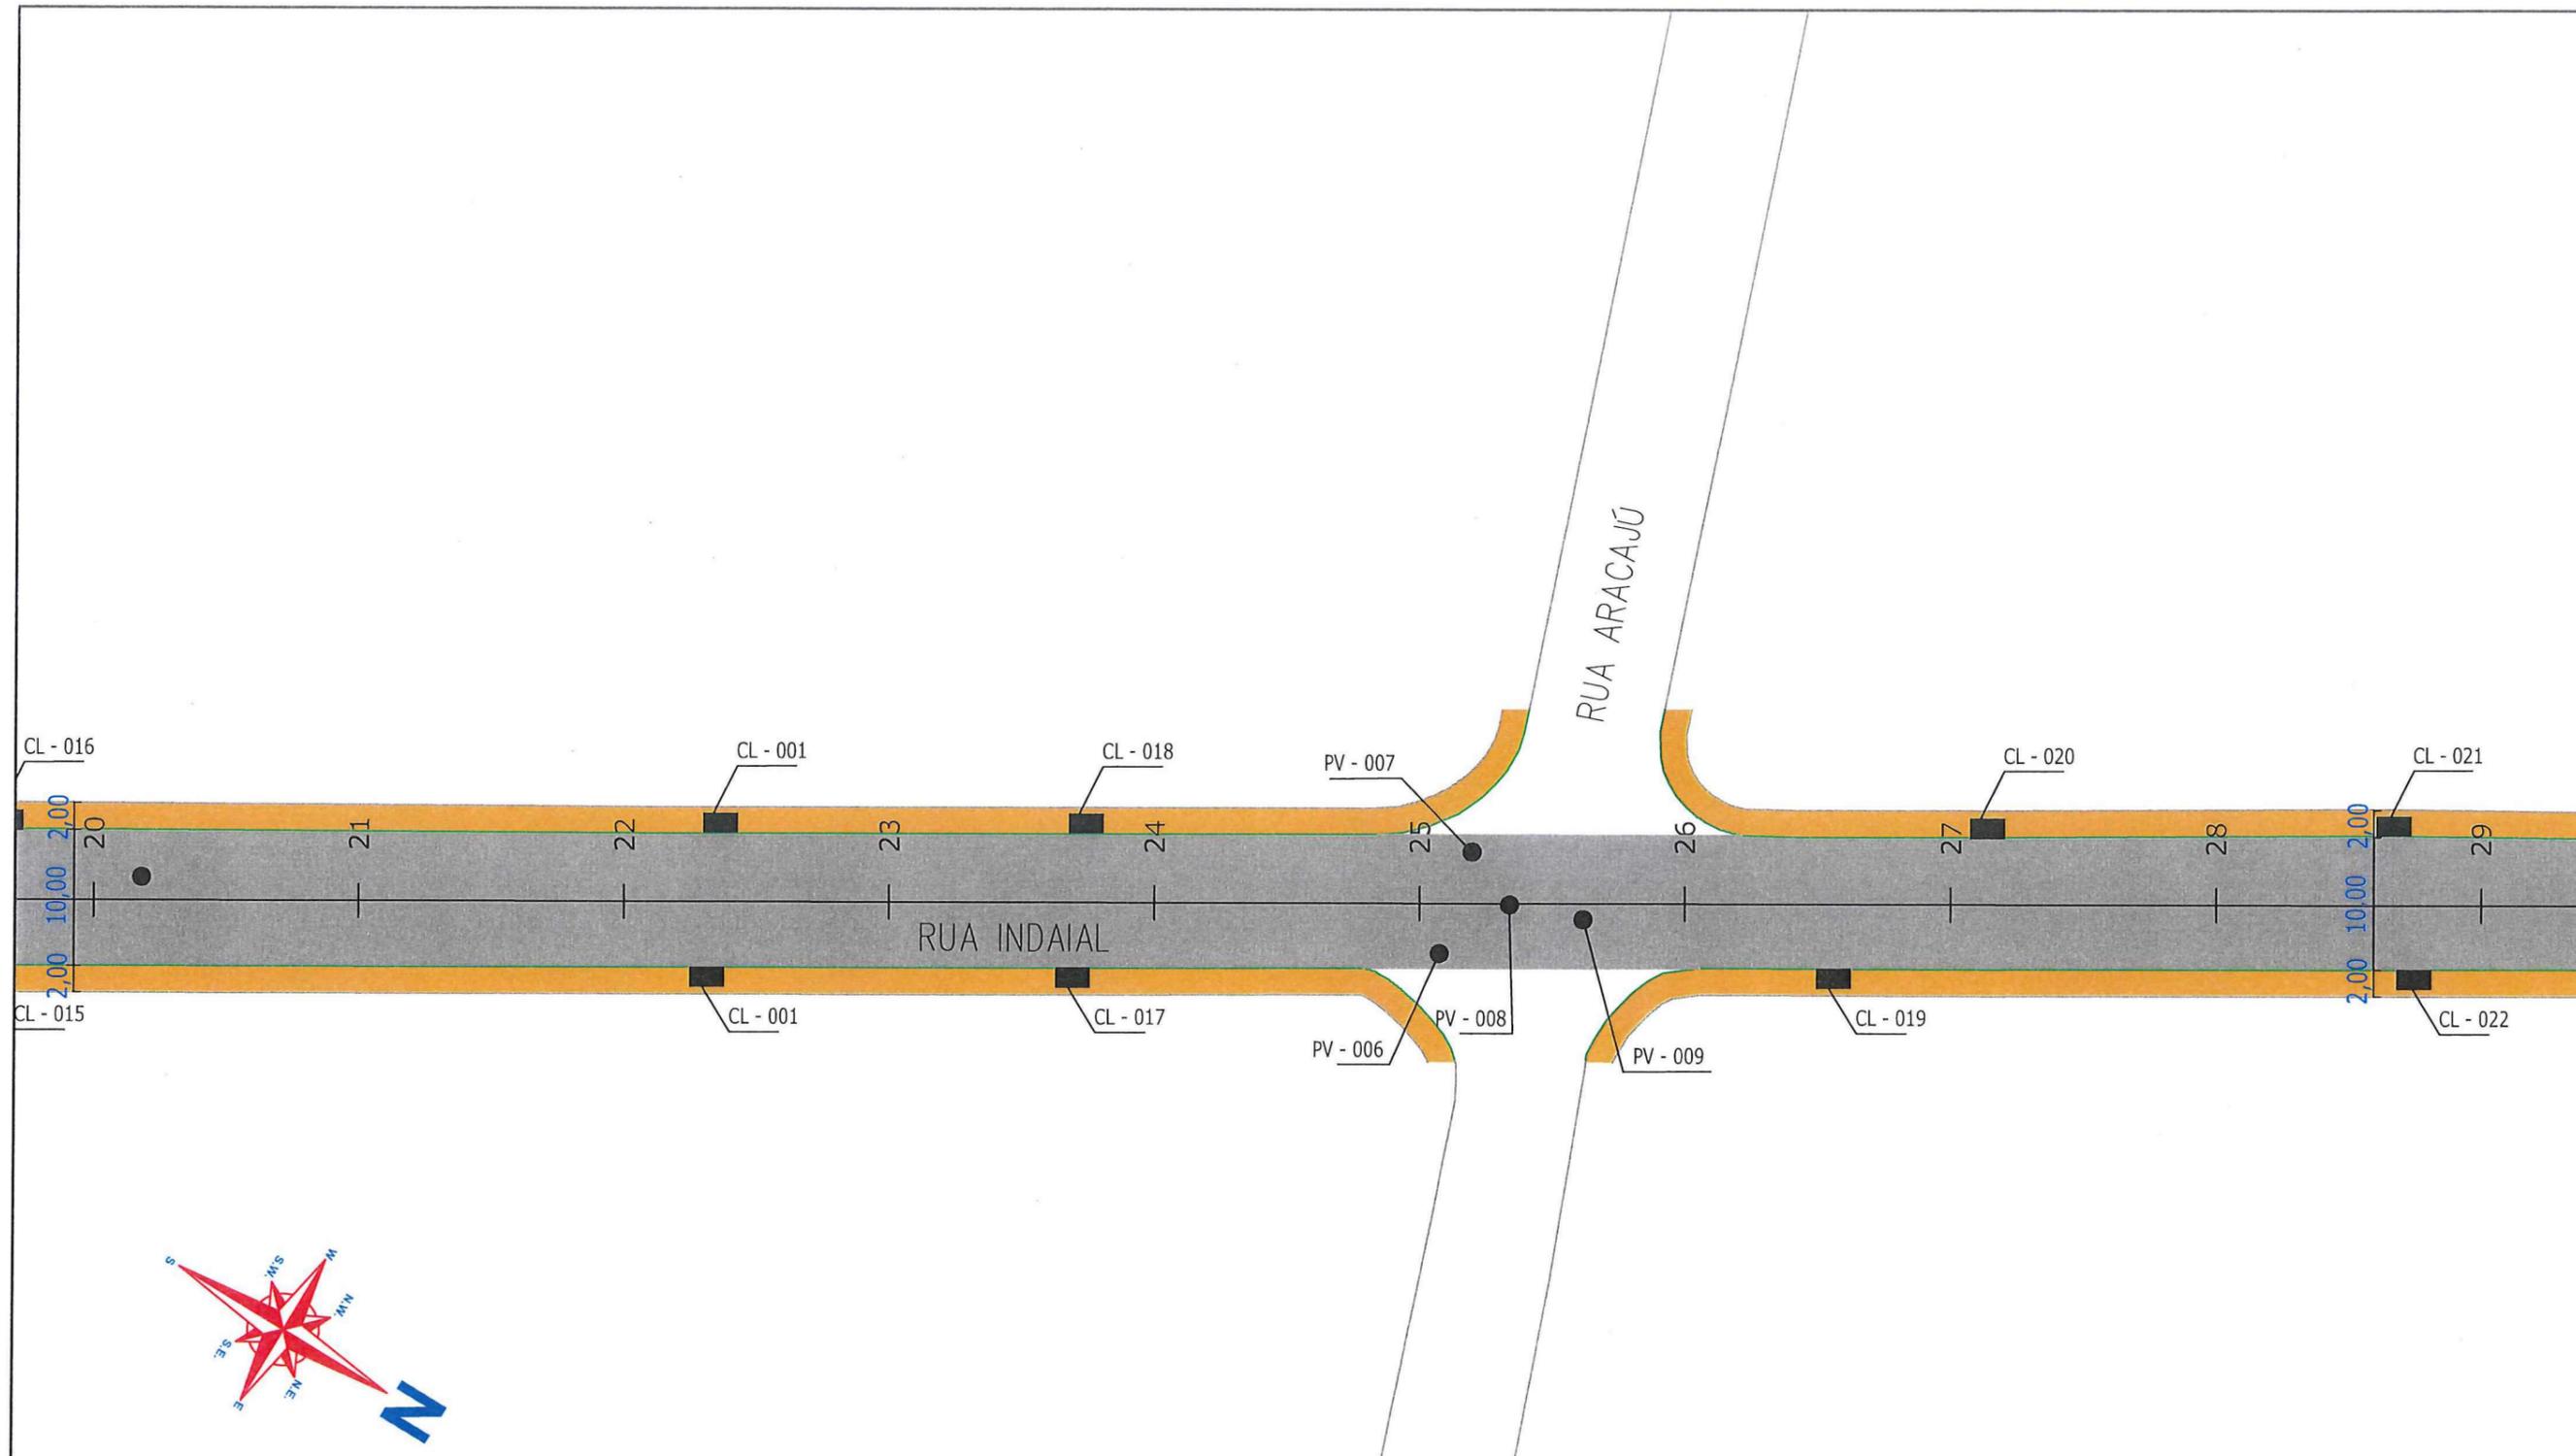

SECRETARIA DE INFRAESTRUTURA URBANA
UNIDADE DE PAVIMENTAÇÃO

LEGENDA: 	NOTAS: 1 - ESTACAS A CADA 20,00m; 2 - ESTE DESENHO CONTEM INFORMAÇÕES ESPECÍFICAS A FINALIDADE A QUE SE PROPÕE E NÃO DEVE SER UTILIZADO PARA OUTROS FINS SEM CONSULTA AO RESPONSÁVEL TÉCNICO;	PROJETO GEOMÉTRICO	Nome da Obra / Endereço: RUA INDAIAL - BAIRRO SAGUAÇU		Núm. Prancha: 03/04
		Resp. Técnico: Engº Civil: Juliano de Sant'Anna CREA: 49.431-5 Proprietário:	TRECHO: MONDAÍ / OURO VERDE Conteúdo: PROJETO DRENAGEM		
		Desenho: ÚNICO Arq.CAD: PROJETO GEOMÉTRICO	Modificação:	Data: JUN/2018	

Engº Juliano de Sant'Anna
Secretaria de Infraestrutura Urbana
Diretor Executivo
Matr. 49.806

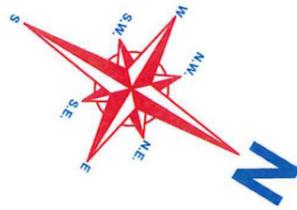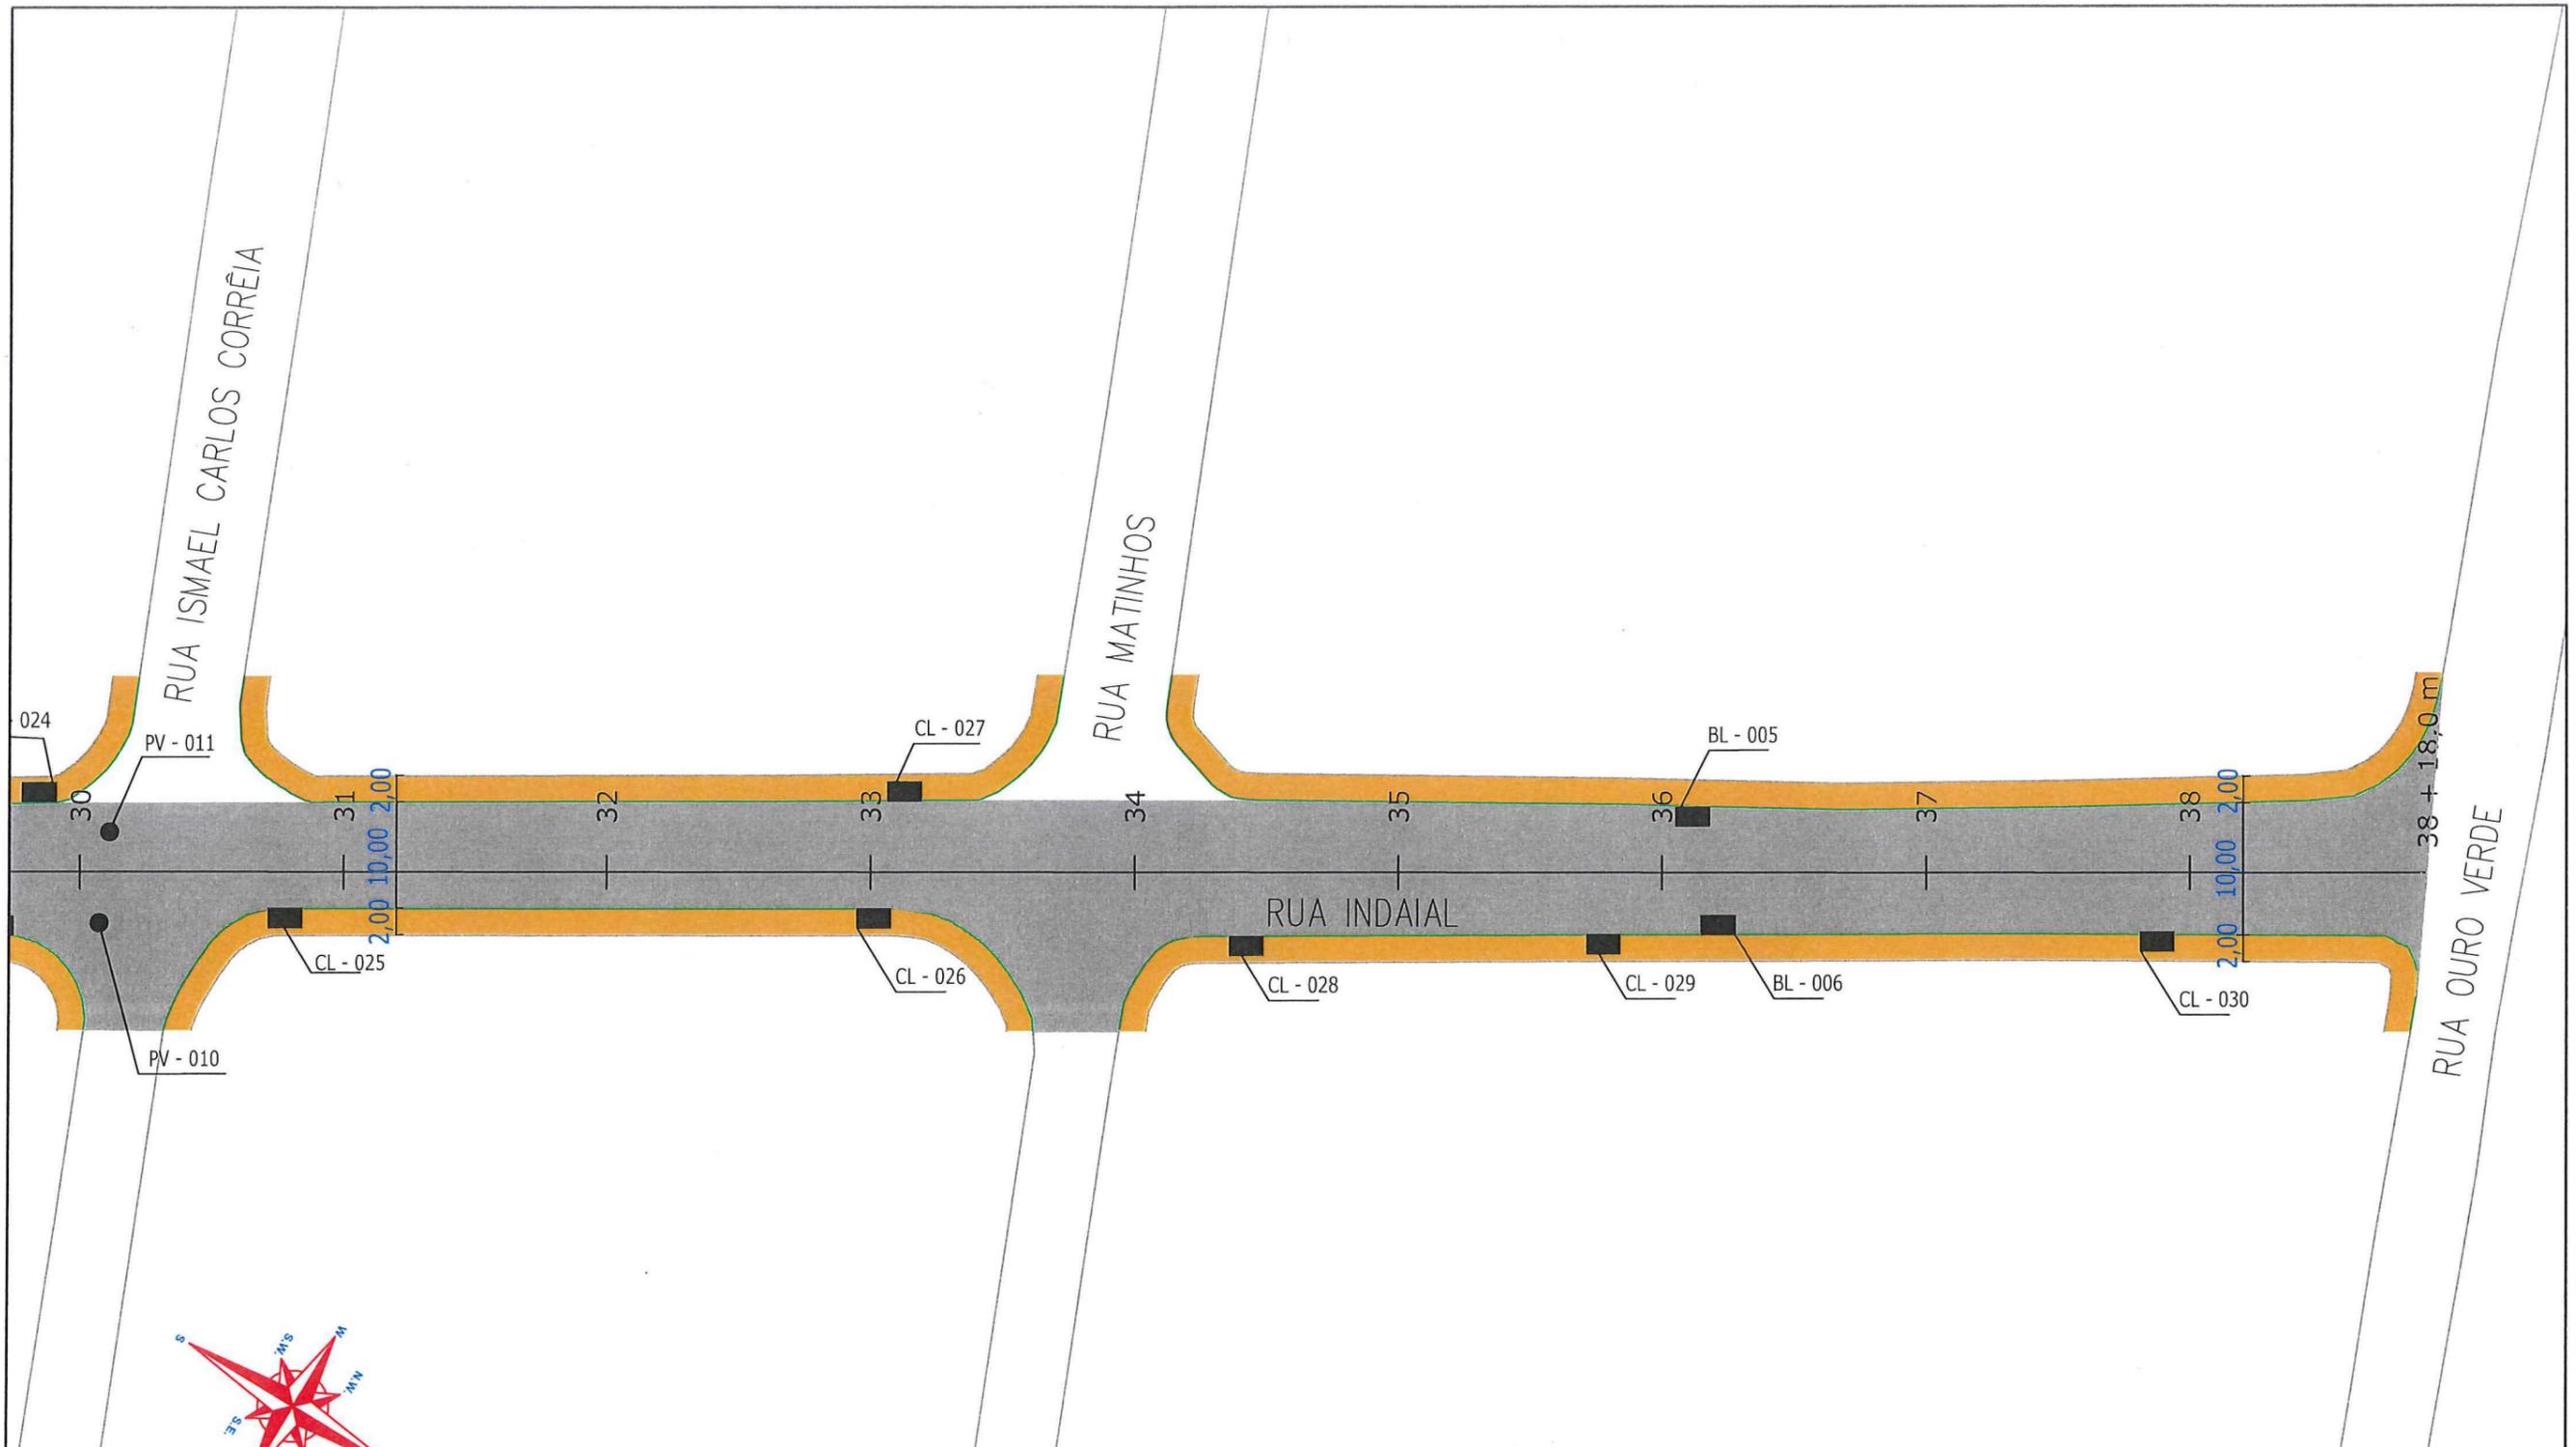

LEGENDA:



NOTAS:

1 - ESTAGAS A CADA 20,00m;
 2 - ESTE DESENHO CONTÉM INFORMAÇÕES ESPECÍFICAS À FINALIDADE A QUE SE PROPÕE E NÃO DEVE SER UTILIZADO PARA OUTROS FINS SEM CONSULTA AO RESPONSÁVEL TÉCNICO;



SECRETARIA DE INFRAESTRUTURA URBANA
 UNIDADE DE PAVIMENTAÇÃO

<p>PROJETO GEOMÉTRICO</p> <p>Resp. Técnico:  Eng.º Civil: Juliano de Sant'Anna CREA: 49.431-5</p> <p>Proprietário:  Eng.º Thalles Vieira Secretário de Infraestrutura Urbana Diretor Executivo Matr. 49.806</p>	<p>Nome da Obra / Endereço: RUA INDAIAL - BAIRRO SAGUAÇU</p> <p>TRECHO: MONDAÍ / OURO VERDE</p> <p>Conteúdo: PROJETO DRENAGEM</p>	<p>Núm. Prancha: 04 / 04</p>
<p>Desenho: ÚNICO</p> <p>Arq.CAD: PROJETO GEOMÉTRICO</p>	<p>Modificação:</p> <p>Data: JUN/2018</p>	<p>Escala: S/ESCALA</p>