

ANEXO B

MATERIAL DE REFERÊNCIA PARA CONTRATAÇÃO DE SERVIÇOS TÉCNICOS PARA CONFEÇÃO DE ESTUDOS, LEVANTAMENTOS, PROJETOS BÁSICOS E EXECUTIVOS, ESPECIFICAÇÕES TÉCNICAS, MEMORIAIS E ORÇAMENTO, PARA OBRA DA LIGAÇÃO AEROPORTO REGIÃO LESTE


LIGAÇÃO AEROPORTO REGIÃO LESTE

Julho/2014

FUNDAÇÃO INSTITUTO DE PESQUISA E PLANEJAMENTO
PARA O DESENVOLVIMENTO SUSTENTÁVEL DE JOINVILLE - IPPUJ
Gláucio Pétrozin
Gerente de Unidade de Planejamento e Pós-ocupação




SEÇÃO TIPO "04" DA RUA:
MÁRIA REGINA R. KLOCK RUSSI (ABERTURA VIA).

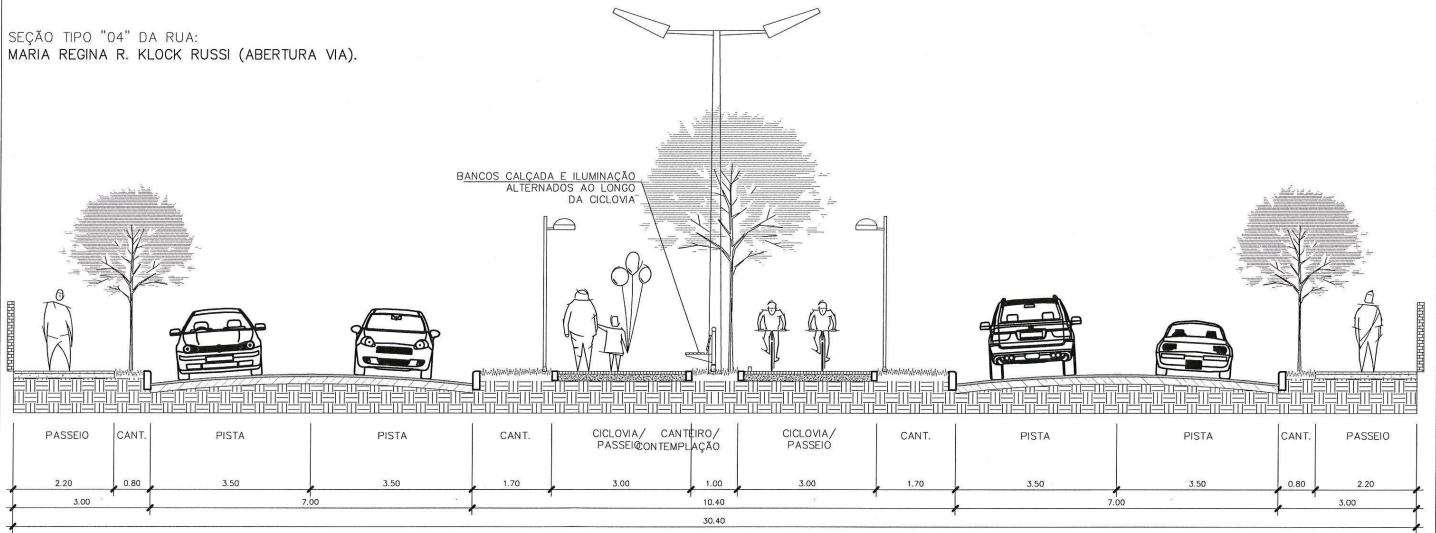

SEM ESCALA

FUNDAÇÃO INSTITUTO DE PESQUISA E PLANEJAMENTO
PARA O DESENVOLVIMENTO SUSTENTÁVEL DE ALÉ-IPRUI
Gleison Pirozini
Gerente da Unidade de Implantação e Pós-ocupação


SEÇÃO TIPO "03" DA RUA:
EMÍLIA SILVA DENK (ABERTURA VIA);
ARNALDO L. DE OLIVEIRA (ABERTURA VIA).

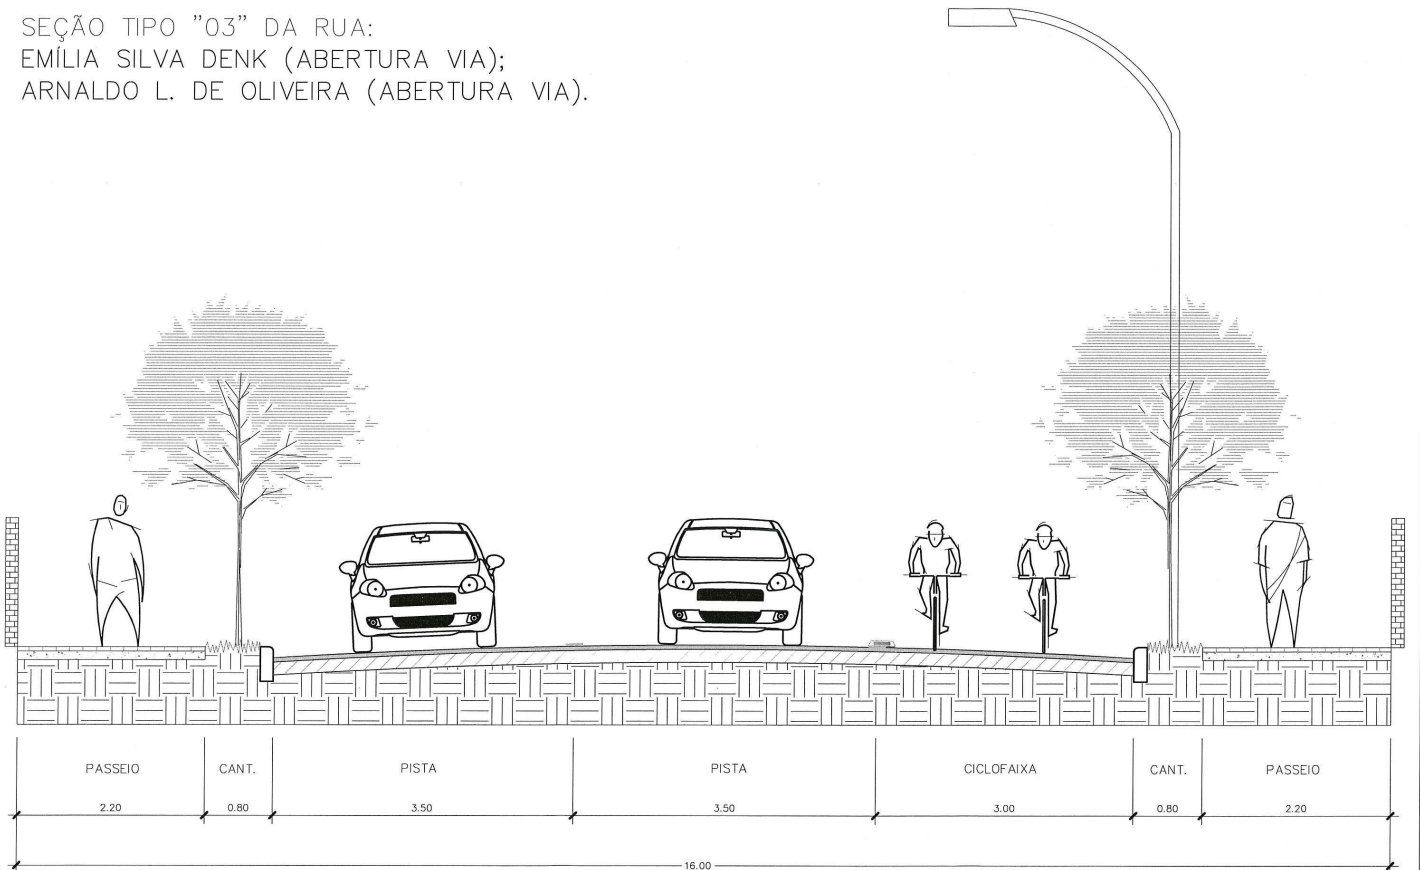

SEM ESCALA

FUNDAÇÃO INSTITUTO DE PESQUISA E PLANEJAMENTO
PARA O DESENVOLVIMENTO SUSTENTÁVEL DE ALÉ-IPRUI
Gleison Pirozini
Gerente da Unidade de Implantação e Pós-ocupação


SEÇÃO TIPO "02" DA RUA:
 ROGÉRIO PEREIRA (ABERTURA DE VIA);
 ROGÉRIO PEREIRA (REQUALIFICAÇÃO).

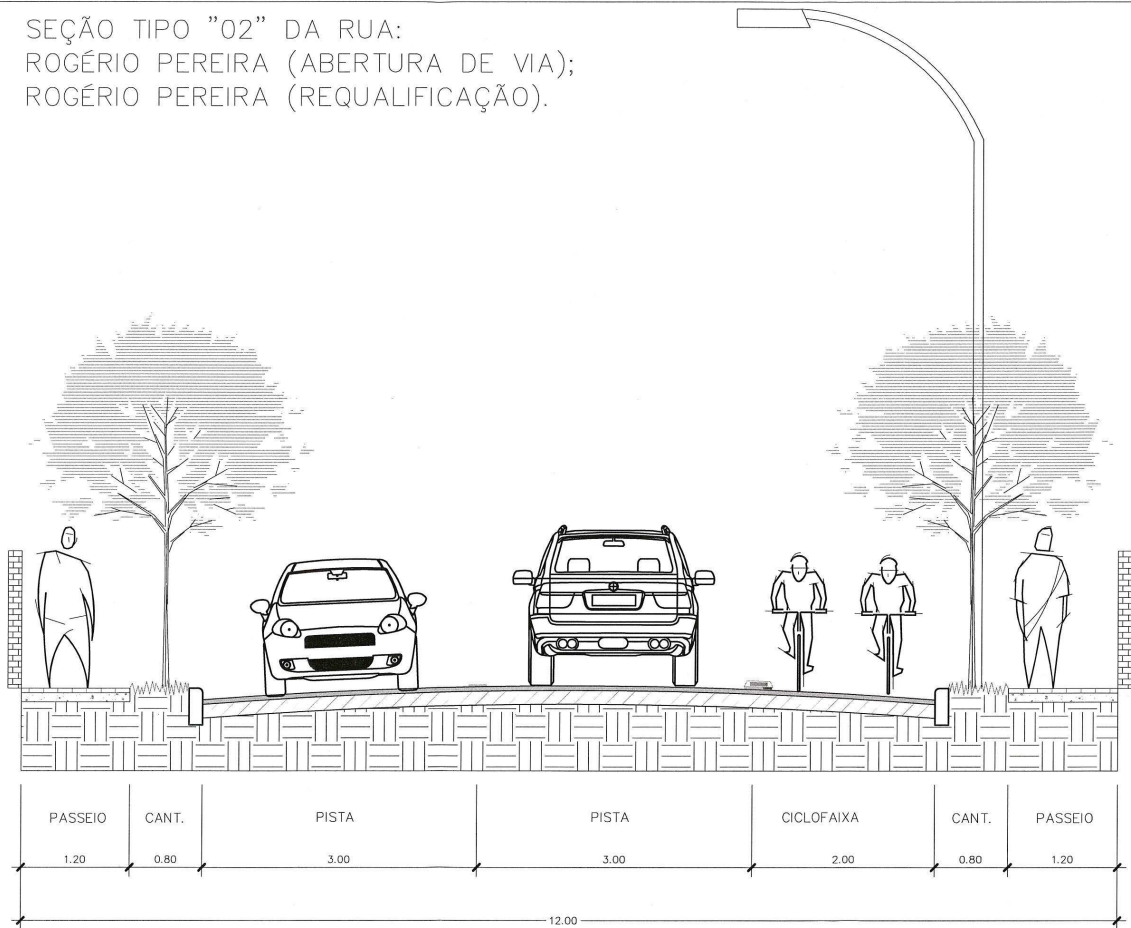

SEM ESCALA

FUNDAÇÃO INSTITUTO DE PESQUISA E PLANEJAMENTO
 PARA O DESENVOLVIMENTO SUSTENTÁVEL DE ALE - FIPPI
 Gilson Forzatti
 Gerente da Unidade de Implantação e Pós-Operação


SEÇÃO TIPO "01" DAS RUAS:
 VALDEMAR MEDEIROS (ABERTURA VIA);
 CARLOS R. VILPERT (REQUALIFICAÇÃO);
 WALMIR J. DA SILVA (REQUALIFICAÇÃO);
 WILLY SCHOSSLAND (REQUALIFICAÇÃO);
 MARTINHO VAN BIENE (REQUALIFICAÇÃO);

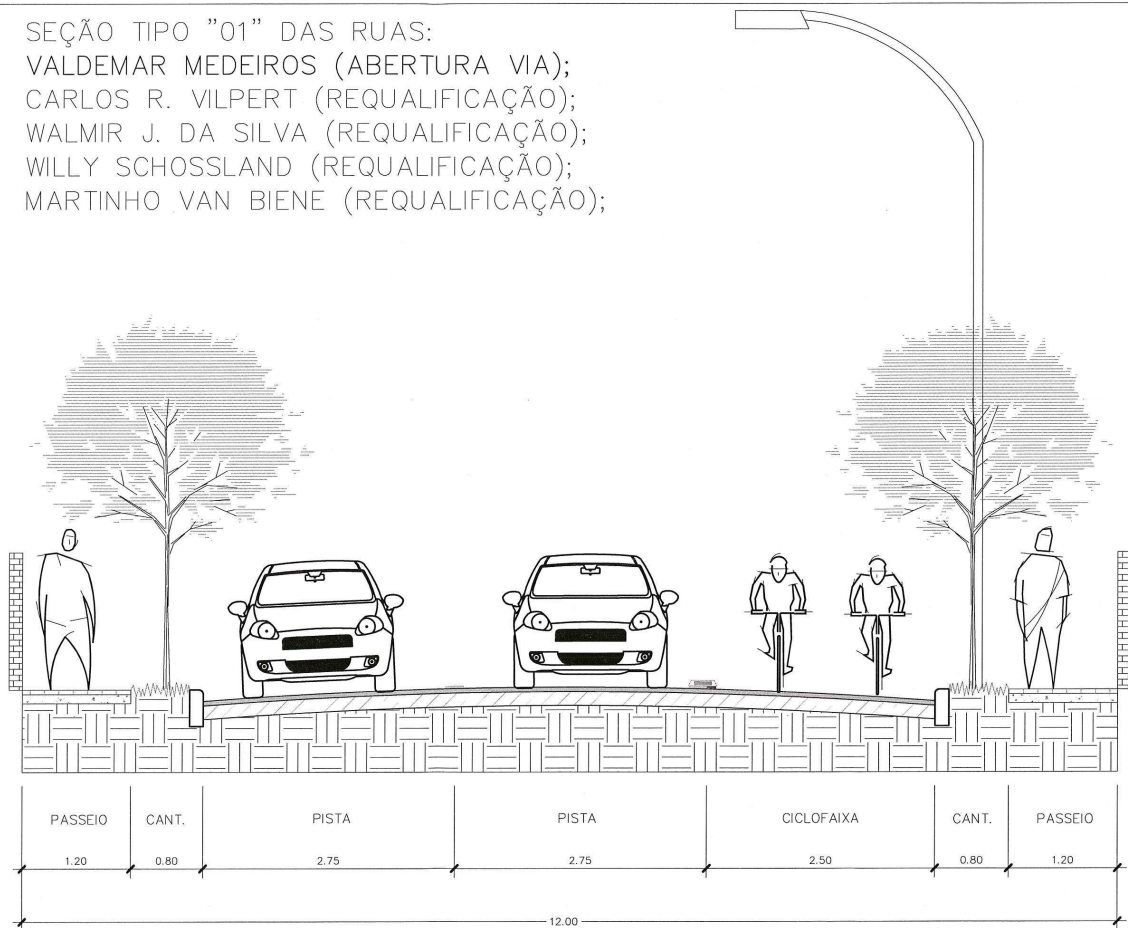

SEM ESCALA

FUNDAÇÃO INSTITUTO DE PESQUISA E PLANEJAMENTO
 PARA O DESENVOLVIMENTO SUSTENTÁVEL DE ALE - FIPPI
 Gilson Forzatti
 Gerente da Unidade de Implantação e Pós-Operação

SEÇÃO TIPO "05" DA RUA:
MIGUEL ALVES CASTANHA (ABERTURA VIA);
MIGUEL ALVES CASTANHA (REQUALIFICAÇÃO).

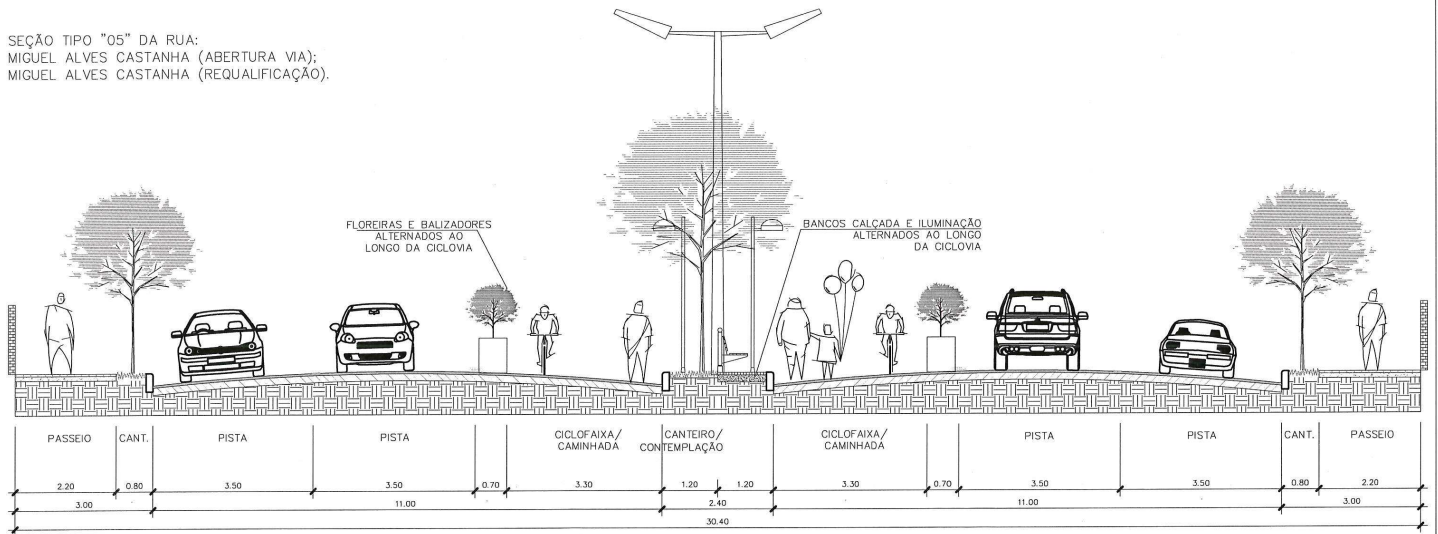

SEM ESCALA

FUNDAÇÃO INSTITUTO DE ARQUITETURA E PLANEJAMENTO
PARA O DESENVOLVIMENTO SUSTENTÁVEL DE ALÉ-PPA
Gilson Perózin
Gerente da Unidade de Implantação e Pós-Operação