
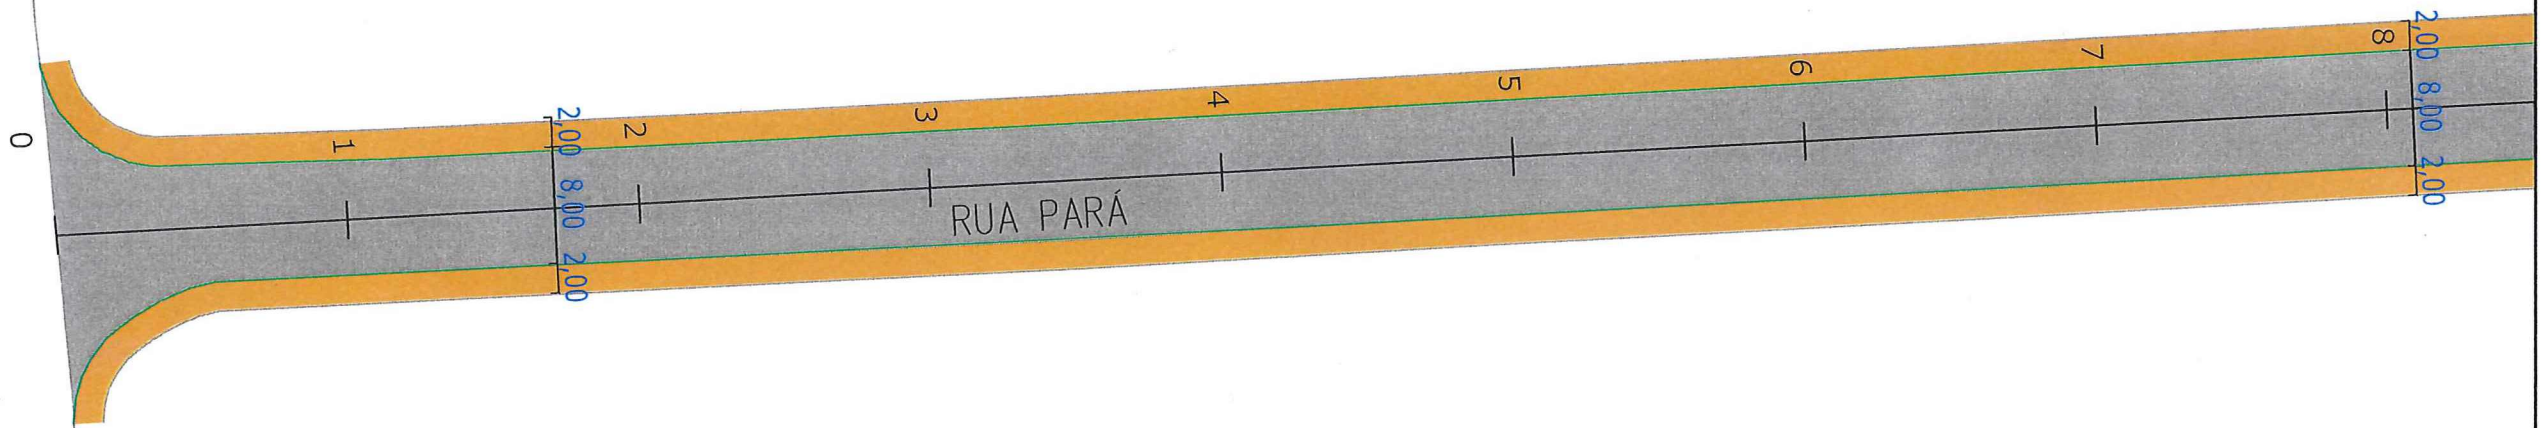


RUA BLUMENAU

RUA PARÁ

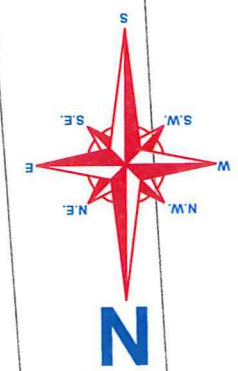

SECRETARIA DE INFRAESTRUTURA URBANA
UNIDADE DE PAVIMENTAÇÃO

LEGENDA:

	PASSEIO
	PISTA DE ROLAMENTO
	PASSEIO

NOTAS:
1 - ESTACAS A CADA 20,00m;
2 - ESTE DESENHO CONTÉM INFORMAÇÕES ESPECÍFICAS À FINALIDADE A QUE SE PROPÕE E NÃO DEVE SER UTILIZADO PARA OUTROS FINS SEM CONSULTA AO RESPONSÁVEL TÉCNICO;

PROJETO
GEOMÉTRICO



Resp. Técnico:


Engº Civil: Juliano de Sant'Anna
CREA: 49.431-5

Proprietário:

PREFEITURA DE JOINVILLE

Nome da Obra / Endereço: RUA PARÁ - BAIRRO AMÉRICA		Núm. Prancha: 01/02
TRECHO: BLUMENAU / FERNANDO MACHADO		
Conteúdo: PROJETO GEOMÉTRICO		Escala: S/ESCALA
Desenho: ÚNICO	Arq.CAD: PROJETO GEOMÉTRICO	
Modificação:	Data: OUT/2018	

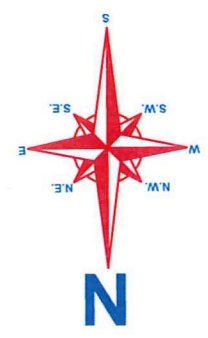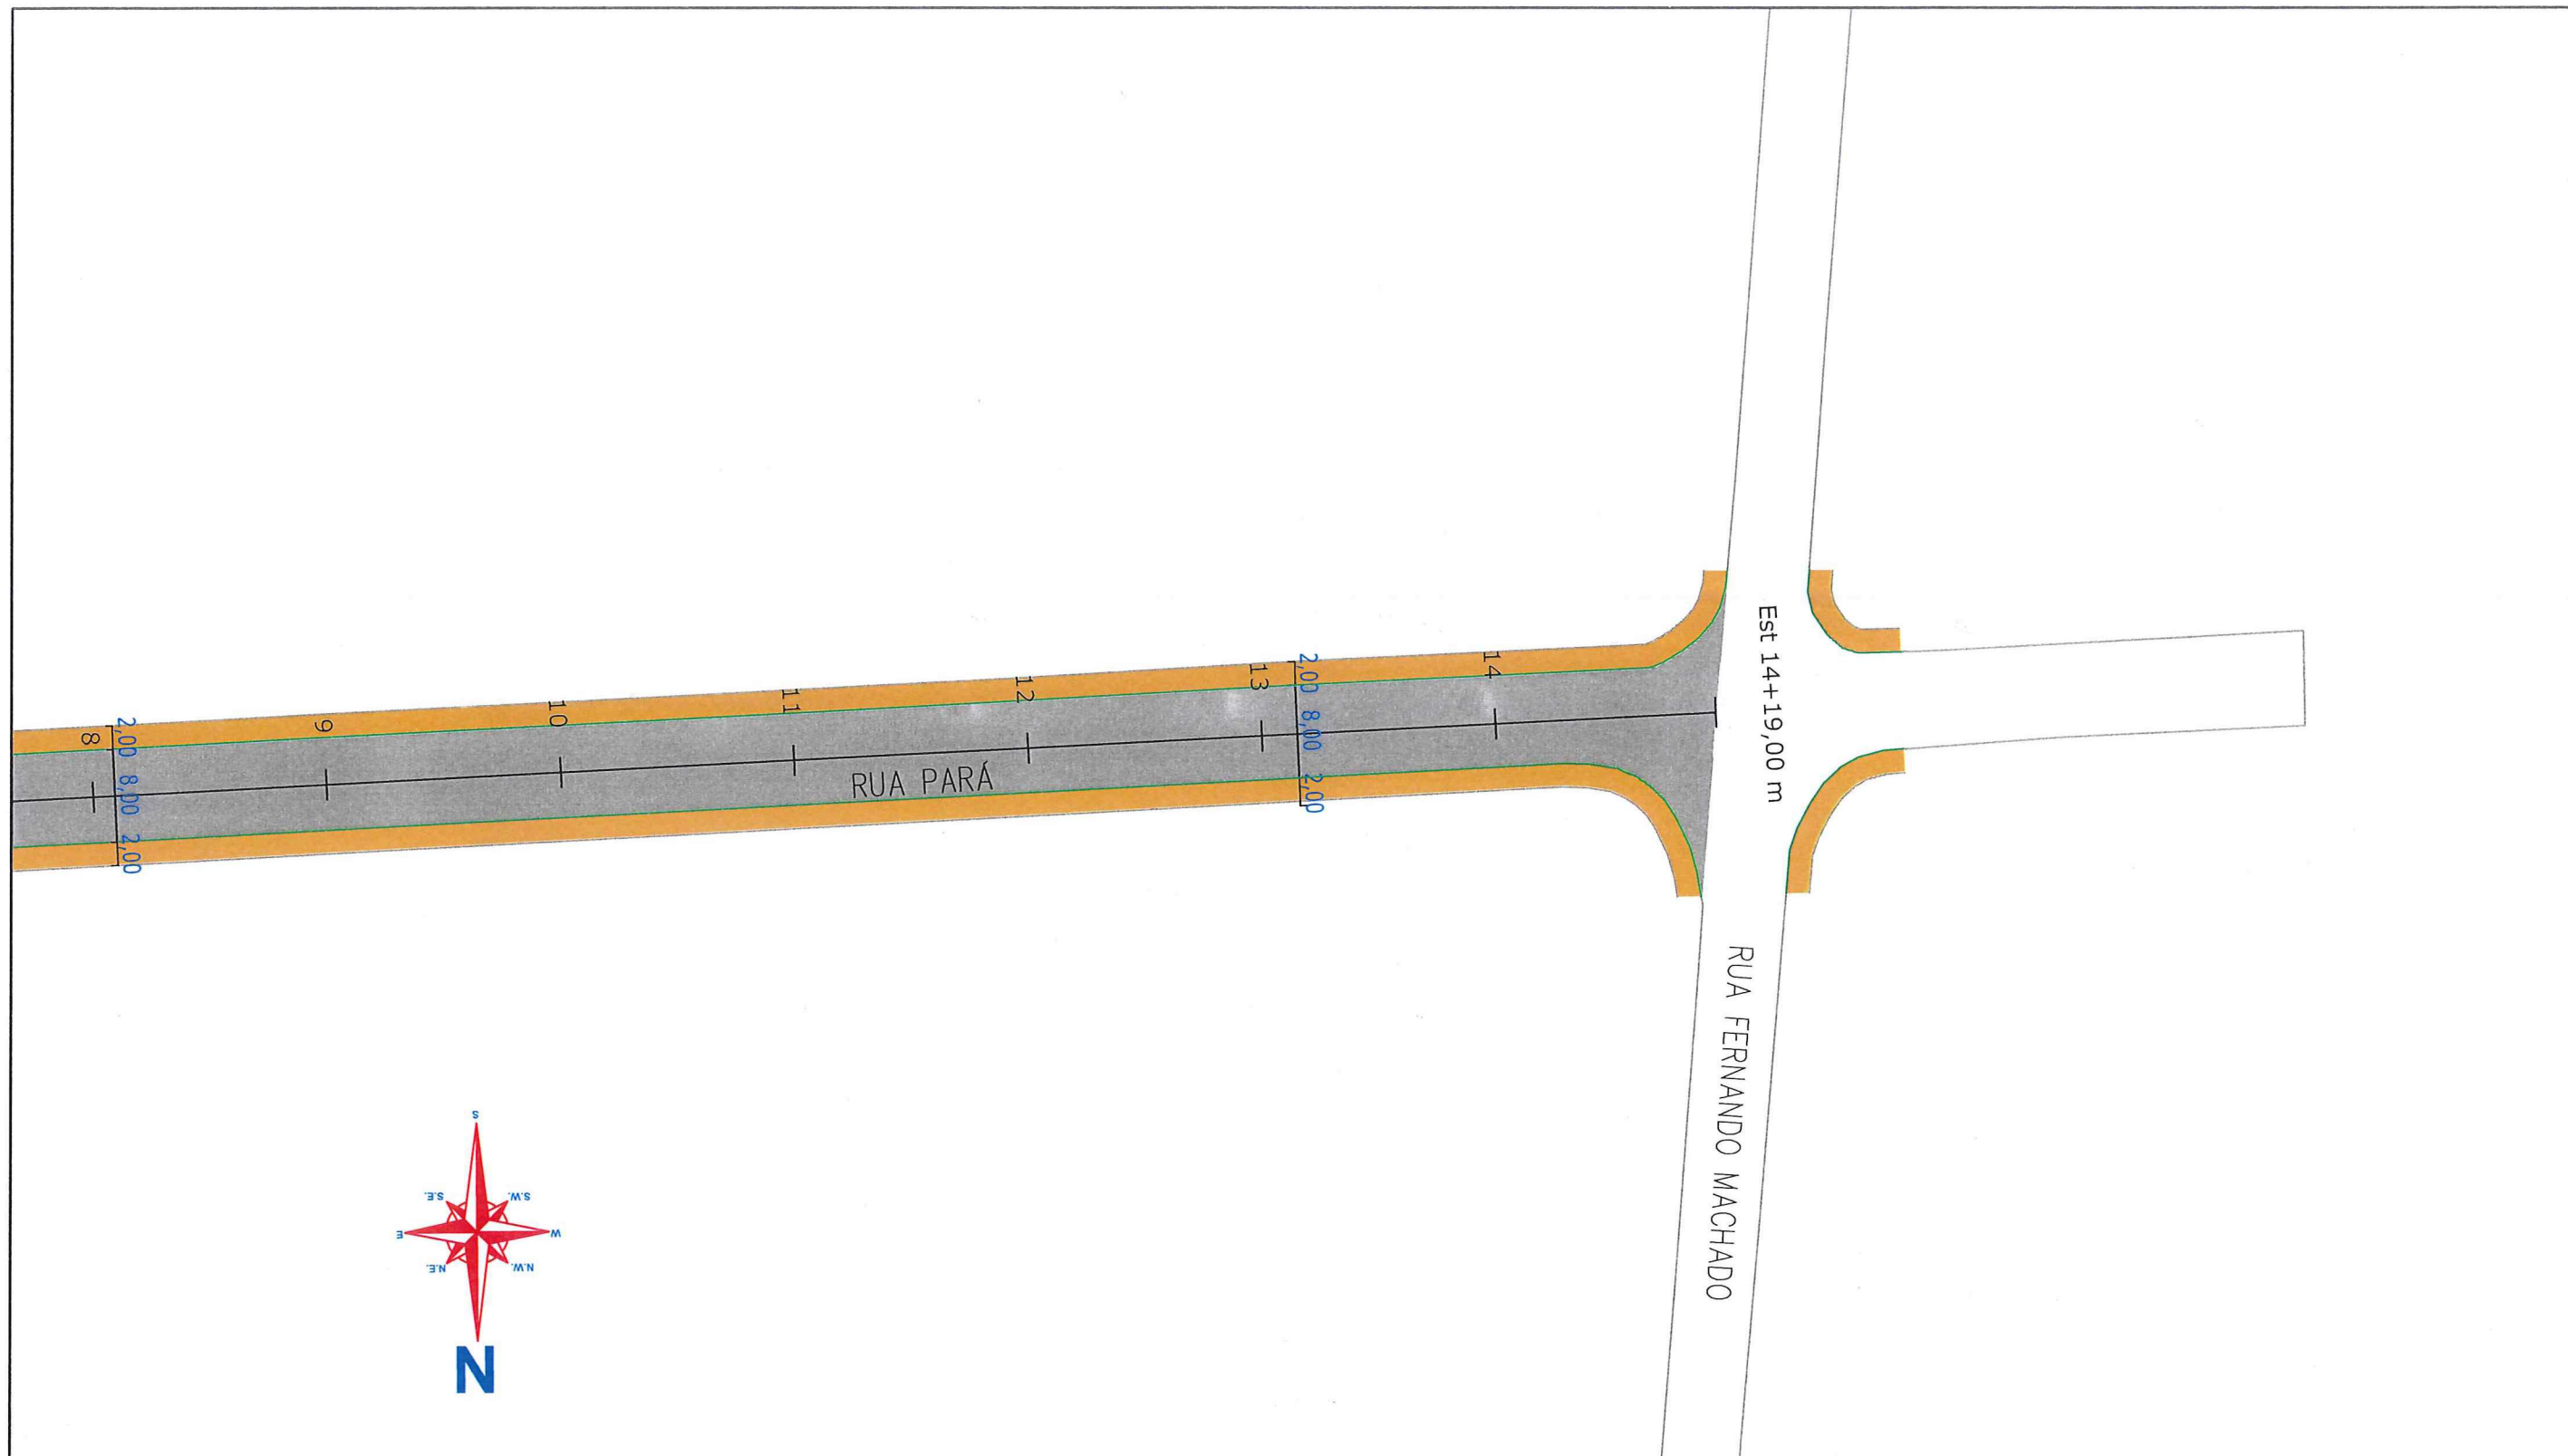



SECRETARIA DE INFRAESTRUTURA URBANA



UNIDADE DE PAVIMENTAÇÃO

LEGENDA:


	PASSEIO
	PISTA DE ROLAMENTO
	PASSEIO

NOTAS:

1 - ESTACAS A CADA 20,00m;
 2 - ESTE DESENHO CONTÉM INFORMAÇÕES ESPECÍFICAS À FINALIDADE A QUE SE PROPÕE E NÃO DEVE SER UTILIZADO PARA OUTROS FINS SEM CONSULTA AO RESPONSÁVEL TÉCNICO;

PROJETO GEOMÉTRICO		Nome da Obra / Endereço: RUA PARÁ - BAIRRO AMÉRICA		
Resp. Técnico:  Engº Civil: João de Sant'Anna CREA 49.431-5		TRECHO: BLUMENAU / FERNANDO MACHADO		
Proprietário:  PREFEITURA DE JOINVILLE		Conteúdo: PROJETO GEOMÉTRICO		Núm. Prancha: 02/02
Desenho: ÚNICO	Arq.CAD: PROJETO GEOMÉTRICO	Modificação:	Data: OUT/2018	Escala: S/ESCALA

RESTAURAÇÃO

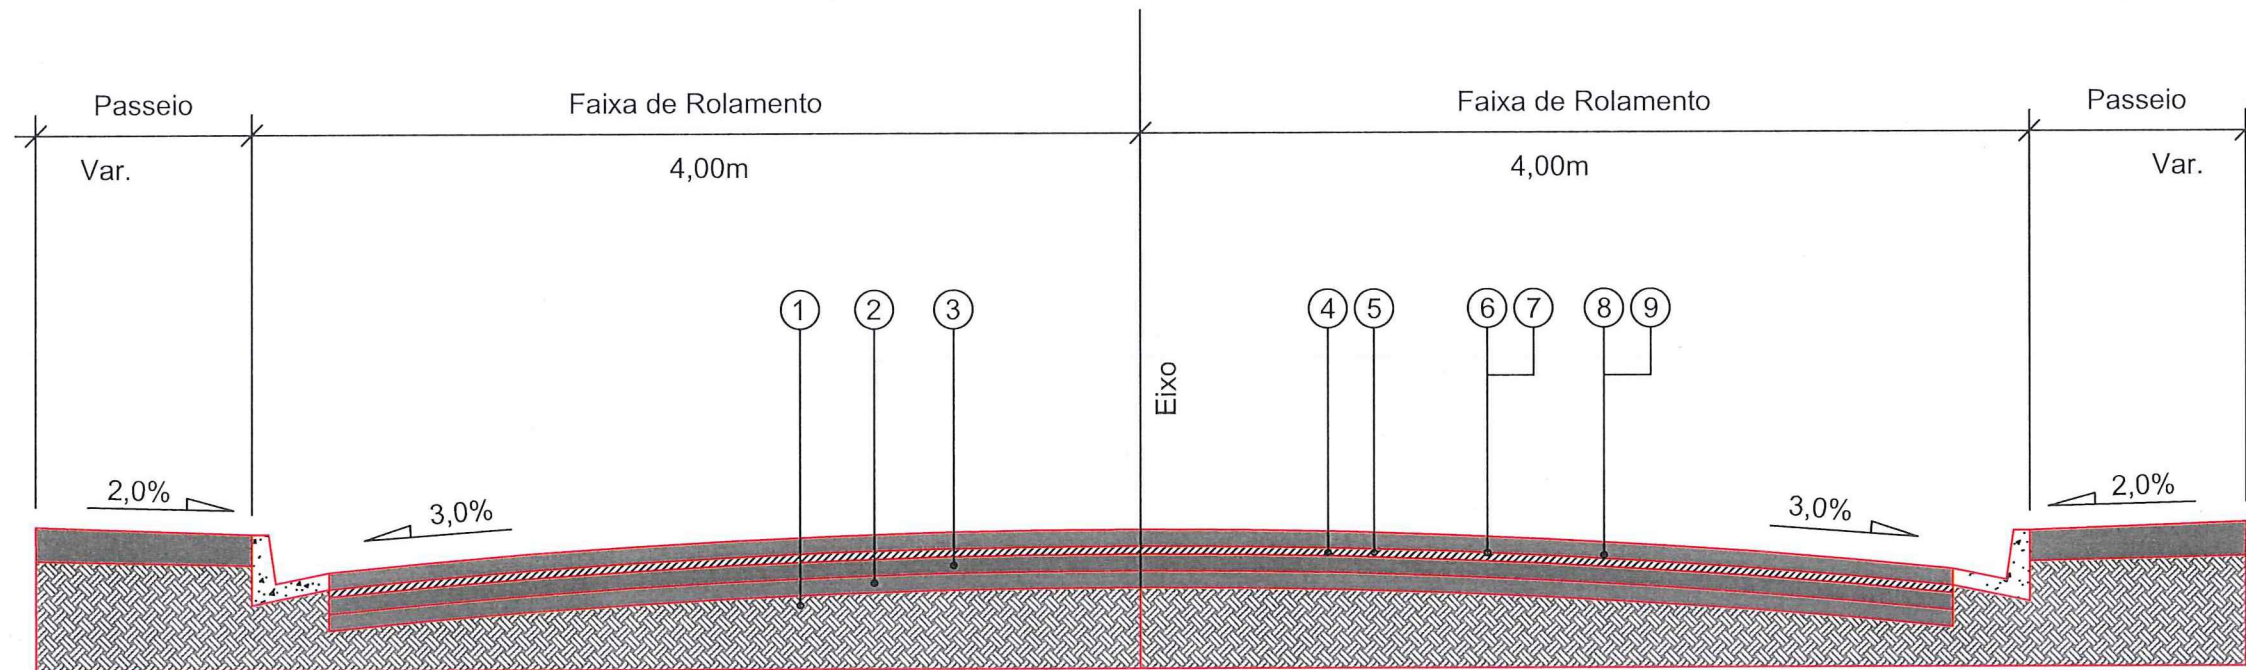

- 1 - Subleito Existente
- 2 - Base Existente
- 3 - Sub-base Existente
- 4 - Revestimento Existente
- 5 - Fresagem Total do Revestimento Existente= 5,00cm
- 6 - Pintura de Ligação - RR - 1C
- 7 - PMQ - Concreto Asfáltico Usinado a Quente faixa "b" = 6,00cm
- 8 - Pintura de Ligação - RR - 1C
- 9 - CAUQ - Concreto Asfáltico Usinado a Quente faixa "c" = 4,00cm



PREFEITURA MUNICIPAL DE JOINVILLE

SECRETARIA DE INFRAESTRUTURA URBANA
GERÊNCIA DE PAVIMENTAÇÃO

LEGENDA:

NOTAS:

PROJETO
PAVIMENTAÇÃO

Resp. Técnico:

Engº Civil: Juliano de Sant'Anna
CREA: 49.431-5

Proprietário:

PREFEITURA DE JOINVILLE

Desenho:

ÚNICO

Nome da Obra / Endereço:

RUA PARA - BAIRRO: AMÉRICA

TRECHO: BLUMENAU / FERNANDO MACHADO

Conteúdo:

PROJETO PAVIMENTAÇÃO

Núm. Prancha:

01 / 01

Arq.CAD:

PROJETO PAVIMENTAÇÃO



Modificação:

Data:



OUT/2018


Escala:


S/ESCALA

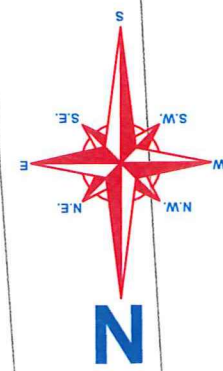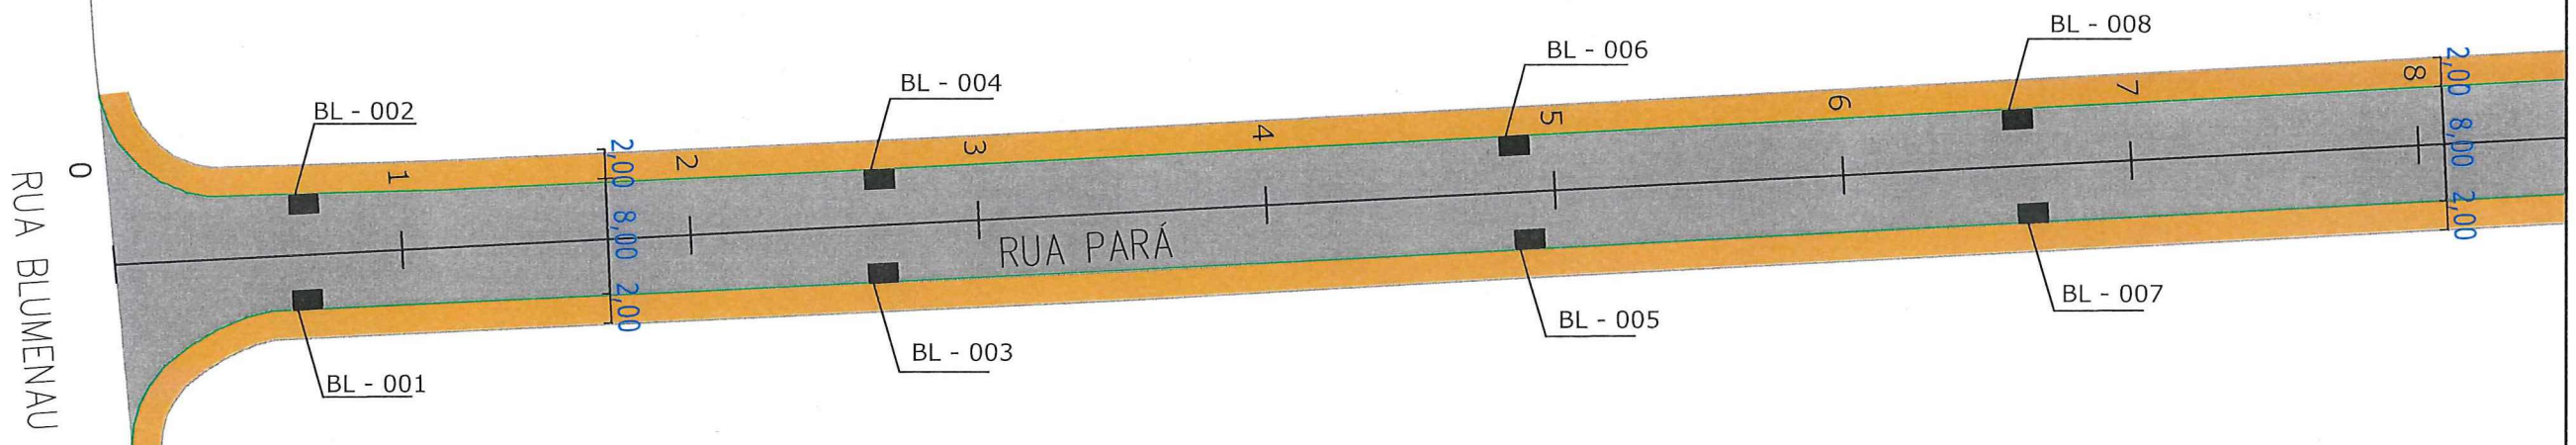

 PREFEITURA MUNICIPAL DE JOAZEIRO		SECRETARIA DE INFRAESTRUTURA URBANA UNIDADE DE PAVIMENTAÇÃO		
		Nome da Obra / Endereço: RUA PARÁ - BAIRRO AMÉRICA TRECHO: BLUMENAU / FERNANDO MACHADO		Núm. Prancha: 01 / 02
PROJETO Resp. Técnico:  Engº Civil: Juliano de Sant'Anna CREA: 49.431-5 Proprietário:  PREFEITURA DE JOINVILLE		Conteúdo: PROJETO DRENAGEM		
LEGENDA:  PASSEIO  PISTA DE ROLAMENTO  PASSEIO		NOTAS: 1 - ESTACAS A CADA 20,00m; 2 - ESTE DESENHO CONTÉM INFORMAÇÕES ESPECÍFICAS À FINALIDADE A QUE SE PROPÕE E NÃO DEVE SER UTILIZADO PARA OUTROS FINS SEM CONSULTA AO RESPONSÁVEL TÉCNICO;		Desenho: ÚNICO Arq.CAD: PROJETO GEOMÉTRICO Modificação: Data: OUT/2018 Escala: S/ESCALA

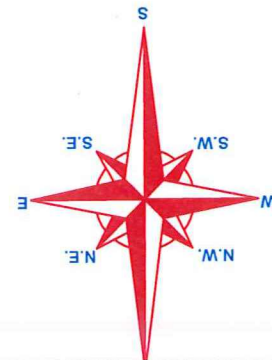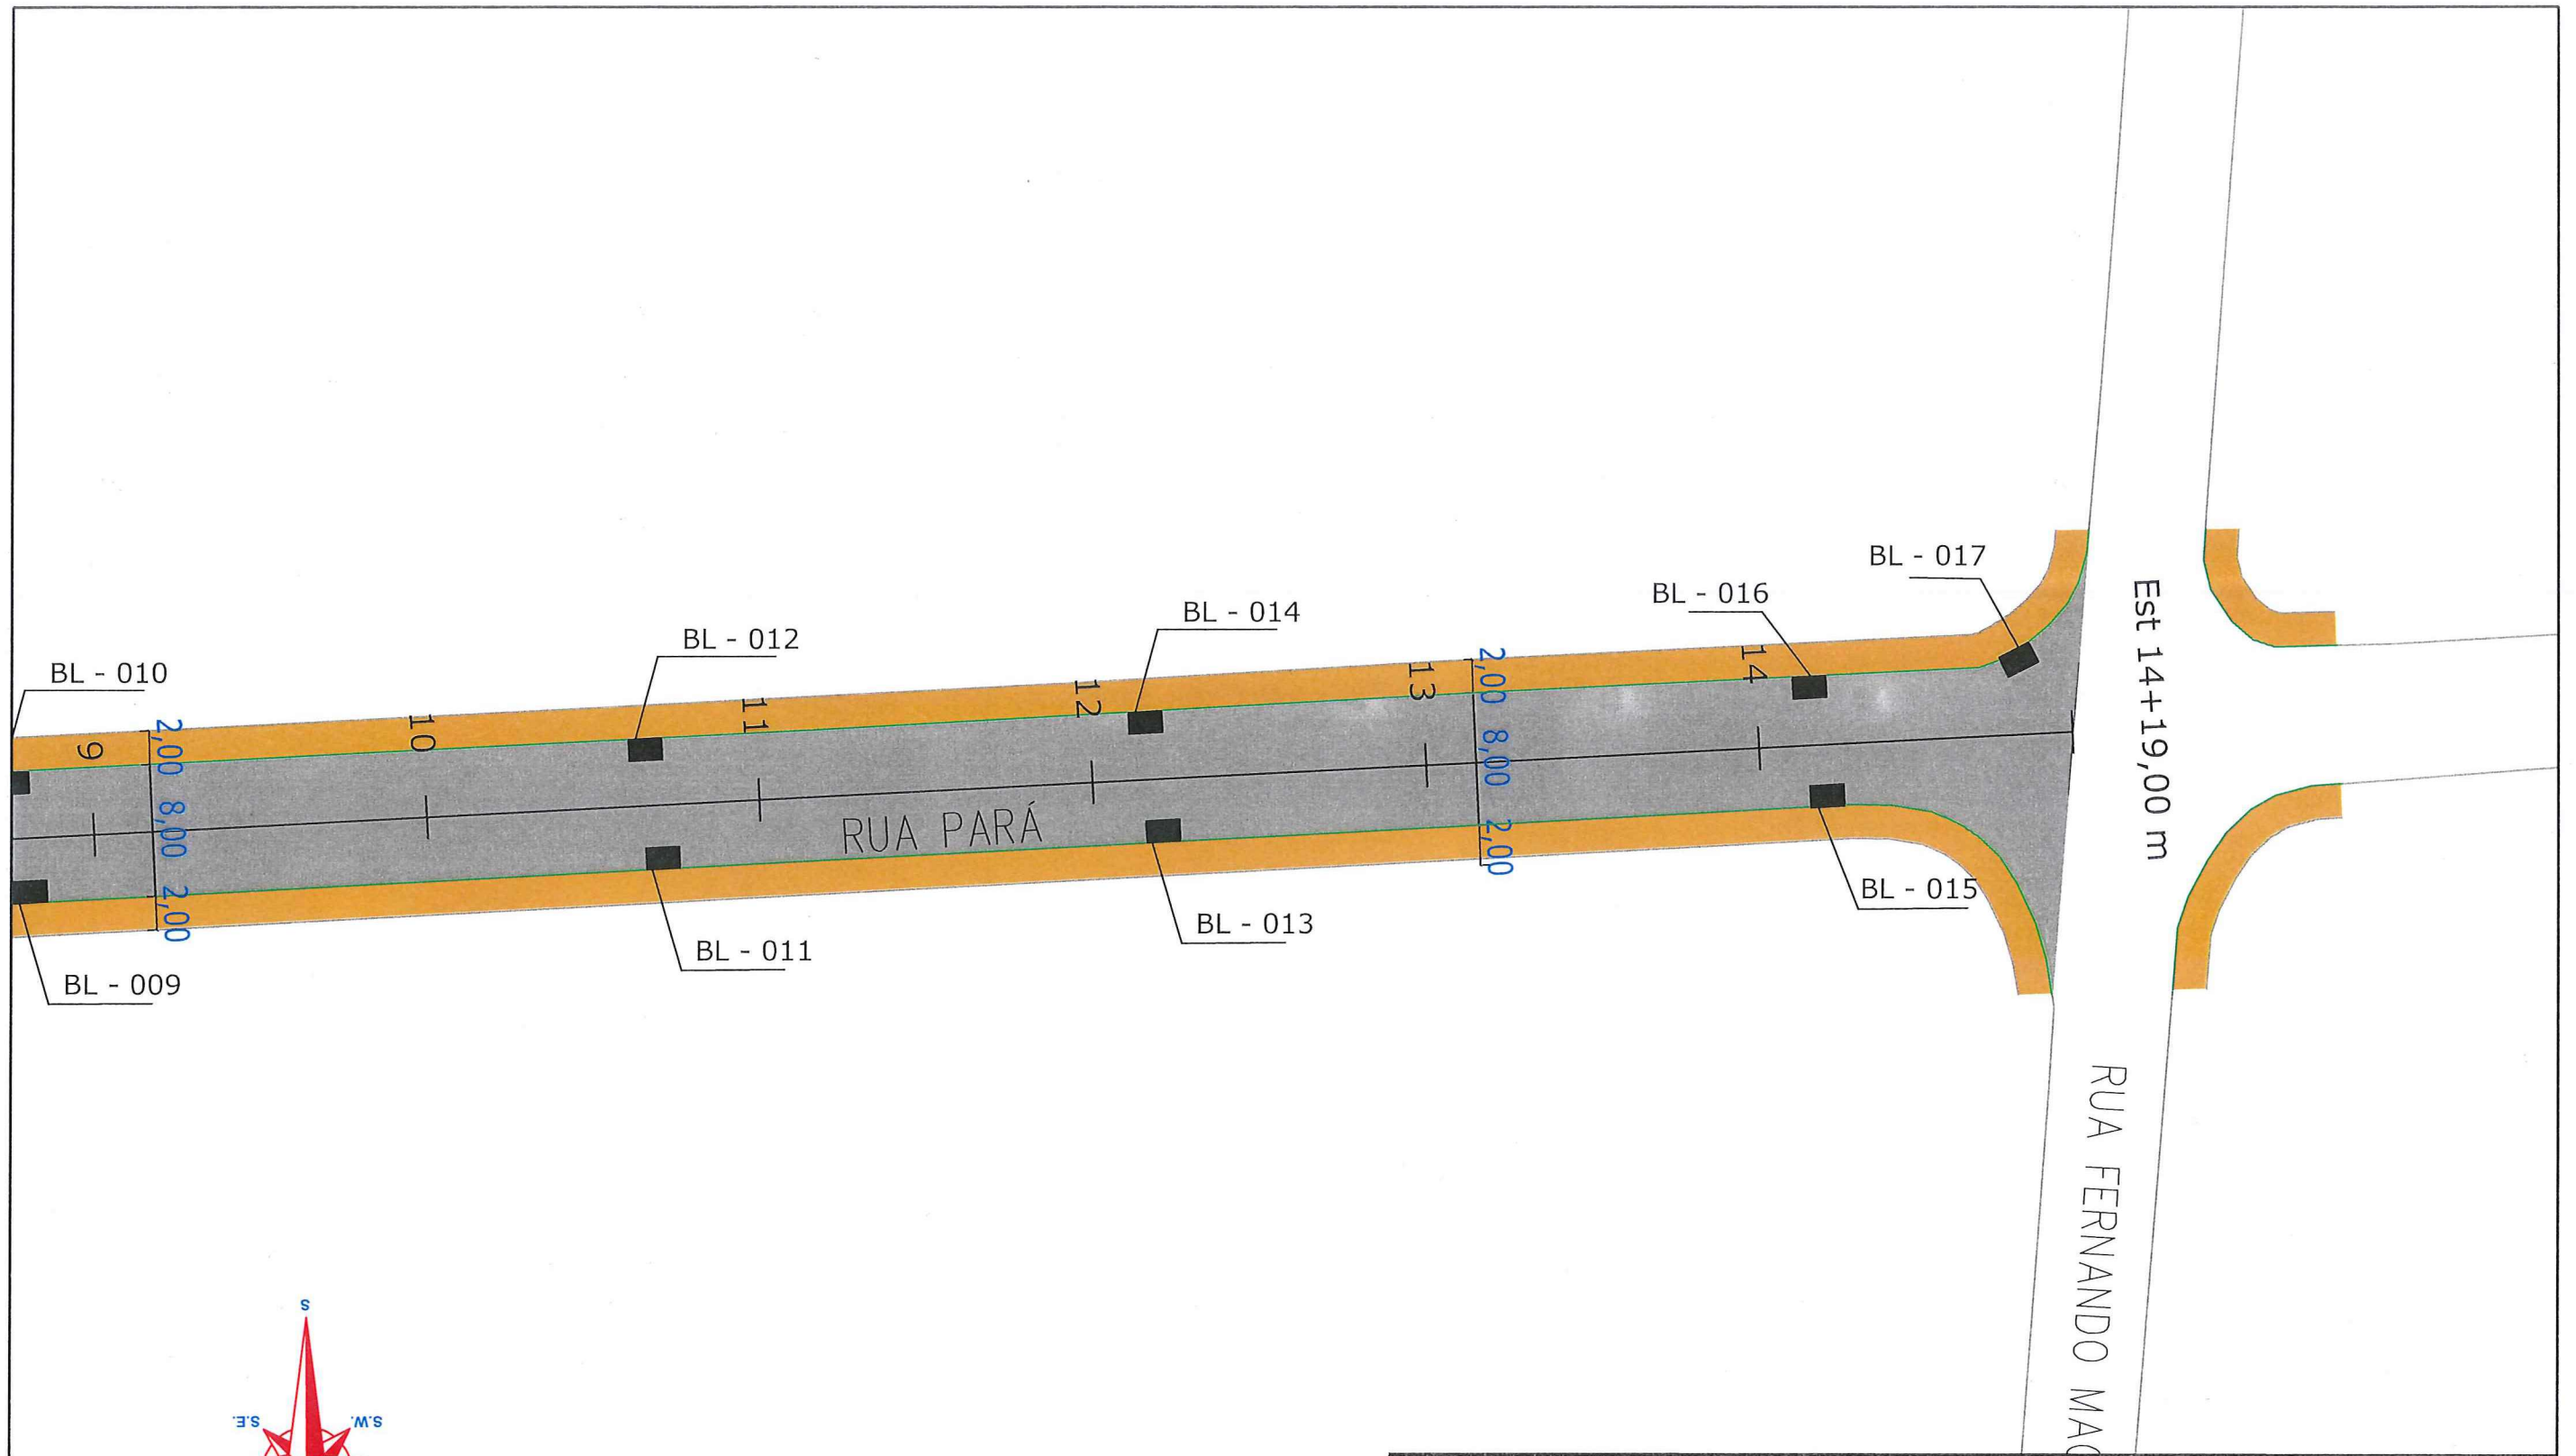

 PREFEITURA MUNICIPAL DE JOINVILLE		SECRETARIA DE INFRAESTRUTURA URBANA UNIDADE DE PAVIMENTAÇÃO				
PROJETO Nome da Obra / Endereço: RUA PARÁ - BAIRRO AMÉRICA TRECHO: BLUMENAU / FERNANDO MACHADO		Conteúdo: PROJETO DRENAGEM		Núm. Prancha: 02 / 02		
Resp. Técnico:  Engº Civil: Juliana de Sant'Anna CREA: 49.431-5 Proprietário:  PREFEITURA DE JOINVILLE		Desenho: ÚNICO	Arq. CAD: PROJETO GEOMÉTRICO		Modificação:	Data: OUT/2018

LEGENDA: 	NOTAS: 1 - ESTACAS A CADA 20,00m; 2 - ESTE DESENHO CONTÉM INFORMAÇÕES ESPECÍFICAS À FINALIDADE A QUE SE PROPÕE E NÃO DEVE SER UTILIZADO PARA OUTROS FINS SEM CONSULTA AO RESPONSÁVEL TÉCNICO;
--	--