

LEGENDA:

- | | | | | | |
|--|-------------------|--|--------------------|--|---------------------------------|
| | DRENO SUPERFICIAL | | PASSEIO | | Boca de lobo com grelha (BL) |
| | DRENO SUPERFICIAL | | PISTA DE ROLAMENTO | | Caixa coletora (CL) |
| | | | PASSEIO | | Poço de visita (PV) |
| | | | | | CAUQ Faixa "B" + CAUQ Faixa "C" |

NOTAS:

- ESTACAS A CADA 20,00m;
- DURANTE A EXECUÇÃO DA OBRA, CASO SEJA IDENTIFICADO ALGUM PONTO COM SOLO INSERVÍVEL, A FISCALIZAÇÃO PODERÁ SOLICITAR A ESTRUTURAÇÃO DO PAVIMENTO;
- ESTE DESENHO CONTÉM INFORMAÇÕES ESPECÍFICAS À FINALIDADE A QUE SE PROPÕE E NÃO DEVE SER UTILIZADO PARA OUTROS FINS SEM CONSULTA AO RESPONSÁVEL TÉCNICO.

Eng. Civil Fabiano Lopes de Souza
 Matr. 50.467 - CREA-SC 049.481-8
 Prefeitura Municipal de Joinville



SECRETARIA DE INFRAESTRUTURA URBANA
 UNIDADE DE PAVIMENTAÇÃO

PROJETO PAVIMENTAÇÃO

Resp. Técnico:
 Engº Civil: Juliano de Sant'Anna
 CREA: 49.431-5

Proprietário:
 Fabiano Lopes de Souza - Matr.: 50.467
 PREFEITURA DE JOINVILLE

Nome da Obra / Endereço:
 RUA PIAUÍ
 TRECHO: AV. GETÚLIO VARGAS / AV CORONEL PROCOPIO GOMES

Conteúdo:
 GEOMETRICO/DRENAGEM

Núm. Prancha:
 01 / 01

Desenho: ÚNICO	Arq.CAD: RUua Piaui.dwg	Modificação:	Data: jan/2020	Escala: sem escala
----------------	-------------------------	--------------	----------------	--------------------


NOTA : Direitos autorais protegidos pela lei 5.988 de 14/12/73.
 Vedada a reprodução, alteração, cópia, total ou parcial, sem autorização expressa do autor.

PAPEL RECICLÁVEL

REQUALIFICAÇÃO




TRECHO: AV GETULIO VARGAS / AV CORONEL PROCOPIO GOMES

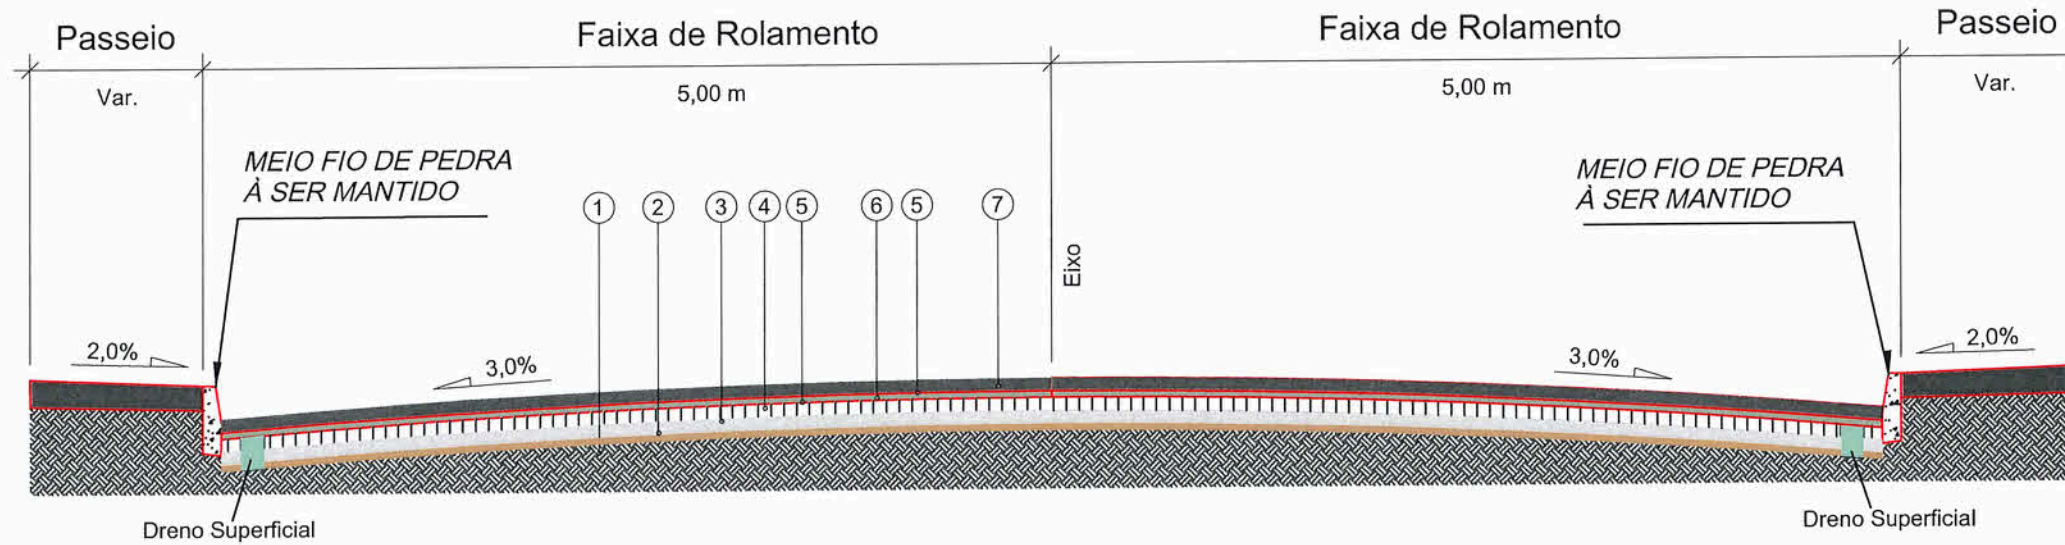EST 0 a Est 22



- 1 - Subleito Existente
- 2 - Sub-base Existente
- 3 - Base Existente
- 4 - Revestimento Existente (Paralelepipedo)
- 5 - Pintura de Ligação
- 6 - CAUQ - Concreto Asfáltico Usinado a Quente faixa "B" = 6,00cm
- 7 - CAUQ - Concreto Asfáltico Usinado a Quente faixa "C" = 4,00cm

Extensão = 411,00 m
 Área = 4.410,00 m²

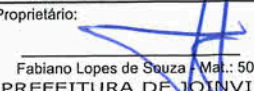 PREFEITURA MUNICIPAL DE JOINVILLE	SECRETARIA DE INFRAESTRUTURA URBANA UNIDADE DE PAVIMENTAÇÃO			
	PROJETO PAVIMENTAÇÃO		Nome da Obra / Endereço: RUA PIAUÍ TRECHO: AV. GETÚLIO VARGAS / AV. CORONEL PROCOPIO GOMES	
Resp. Técnico:  Eng. Civil Juliano de Sant'Anna CREA: 49.431-5		Conteúdo: PROJETO PAVIMENTAÇÃO/SEÇÃO		Núm. Prancha: <div style="font-size: 2em; text-align: center;">01 / 01</div>
Proprietário:  Fabiano Lopes de Souza - Matr.: 50.467 PREFEITURA DE JOINVILLE		Desenho: ÚNICO	Arq. CAD: Rua Piauí.dwg	Modificação: Data: JANEIRO/2020
Escala: SEM ESCALA				


NOTAS:

- 1 - ESTACAS A CADA 20,00m;
- 2 - DURANTE A EXECUÇÃO DA OBRA, CASO SEJA IDENTIFICADO ALGUM PONTO COM SOLO INSERVÍVEL, A FISCALIZAÇÃO PODERÁ SOLICITAR A ESTRUTURAÇÃO DO PAVIMENTO;
- 3 - ESTE DESENHO CONTÉM INFORMAÇÕES ESPECÍFICAS À FINALIDADE A QUE SE PROPÕE E NÃO DEVE SER UTILIZADO PARA OUTROS FINS SEM CONSULTA AO RESPONSÁVEL TÉCNICO.

Eng. Civil Fabiano Lopes de Souza
Matr. 50.467 - CREA-SC 049.481-8
Prefeitura Municipal de Joinville

NOTA : Direitos autorais protegidos pela lei 5.988 de 14/12/73.
 Vedada a reprodução, alteração, cópia, total ou parcial, sem autorização expressa do autor.



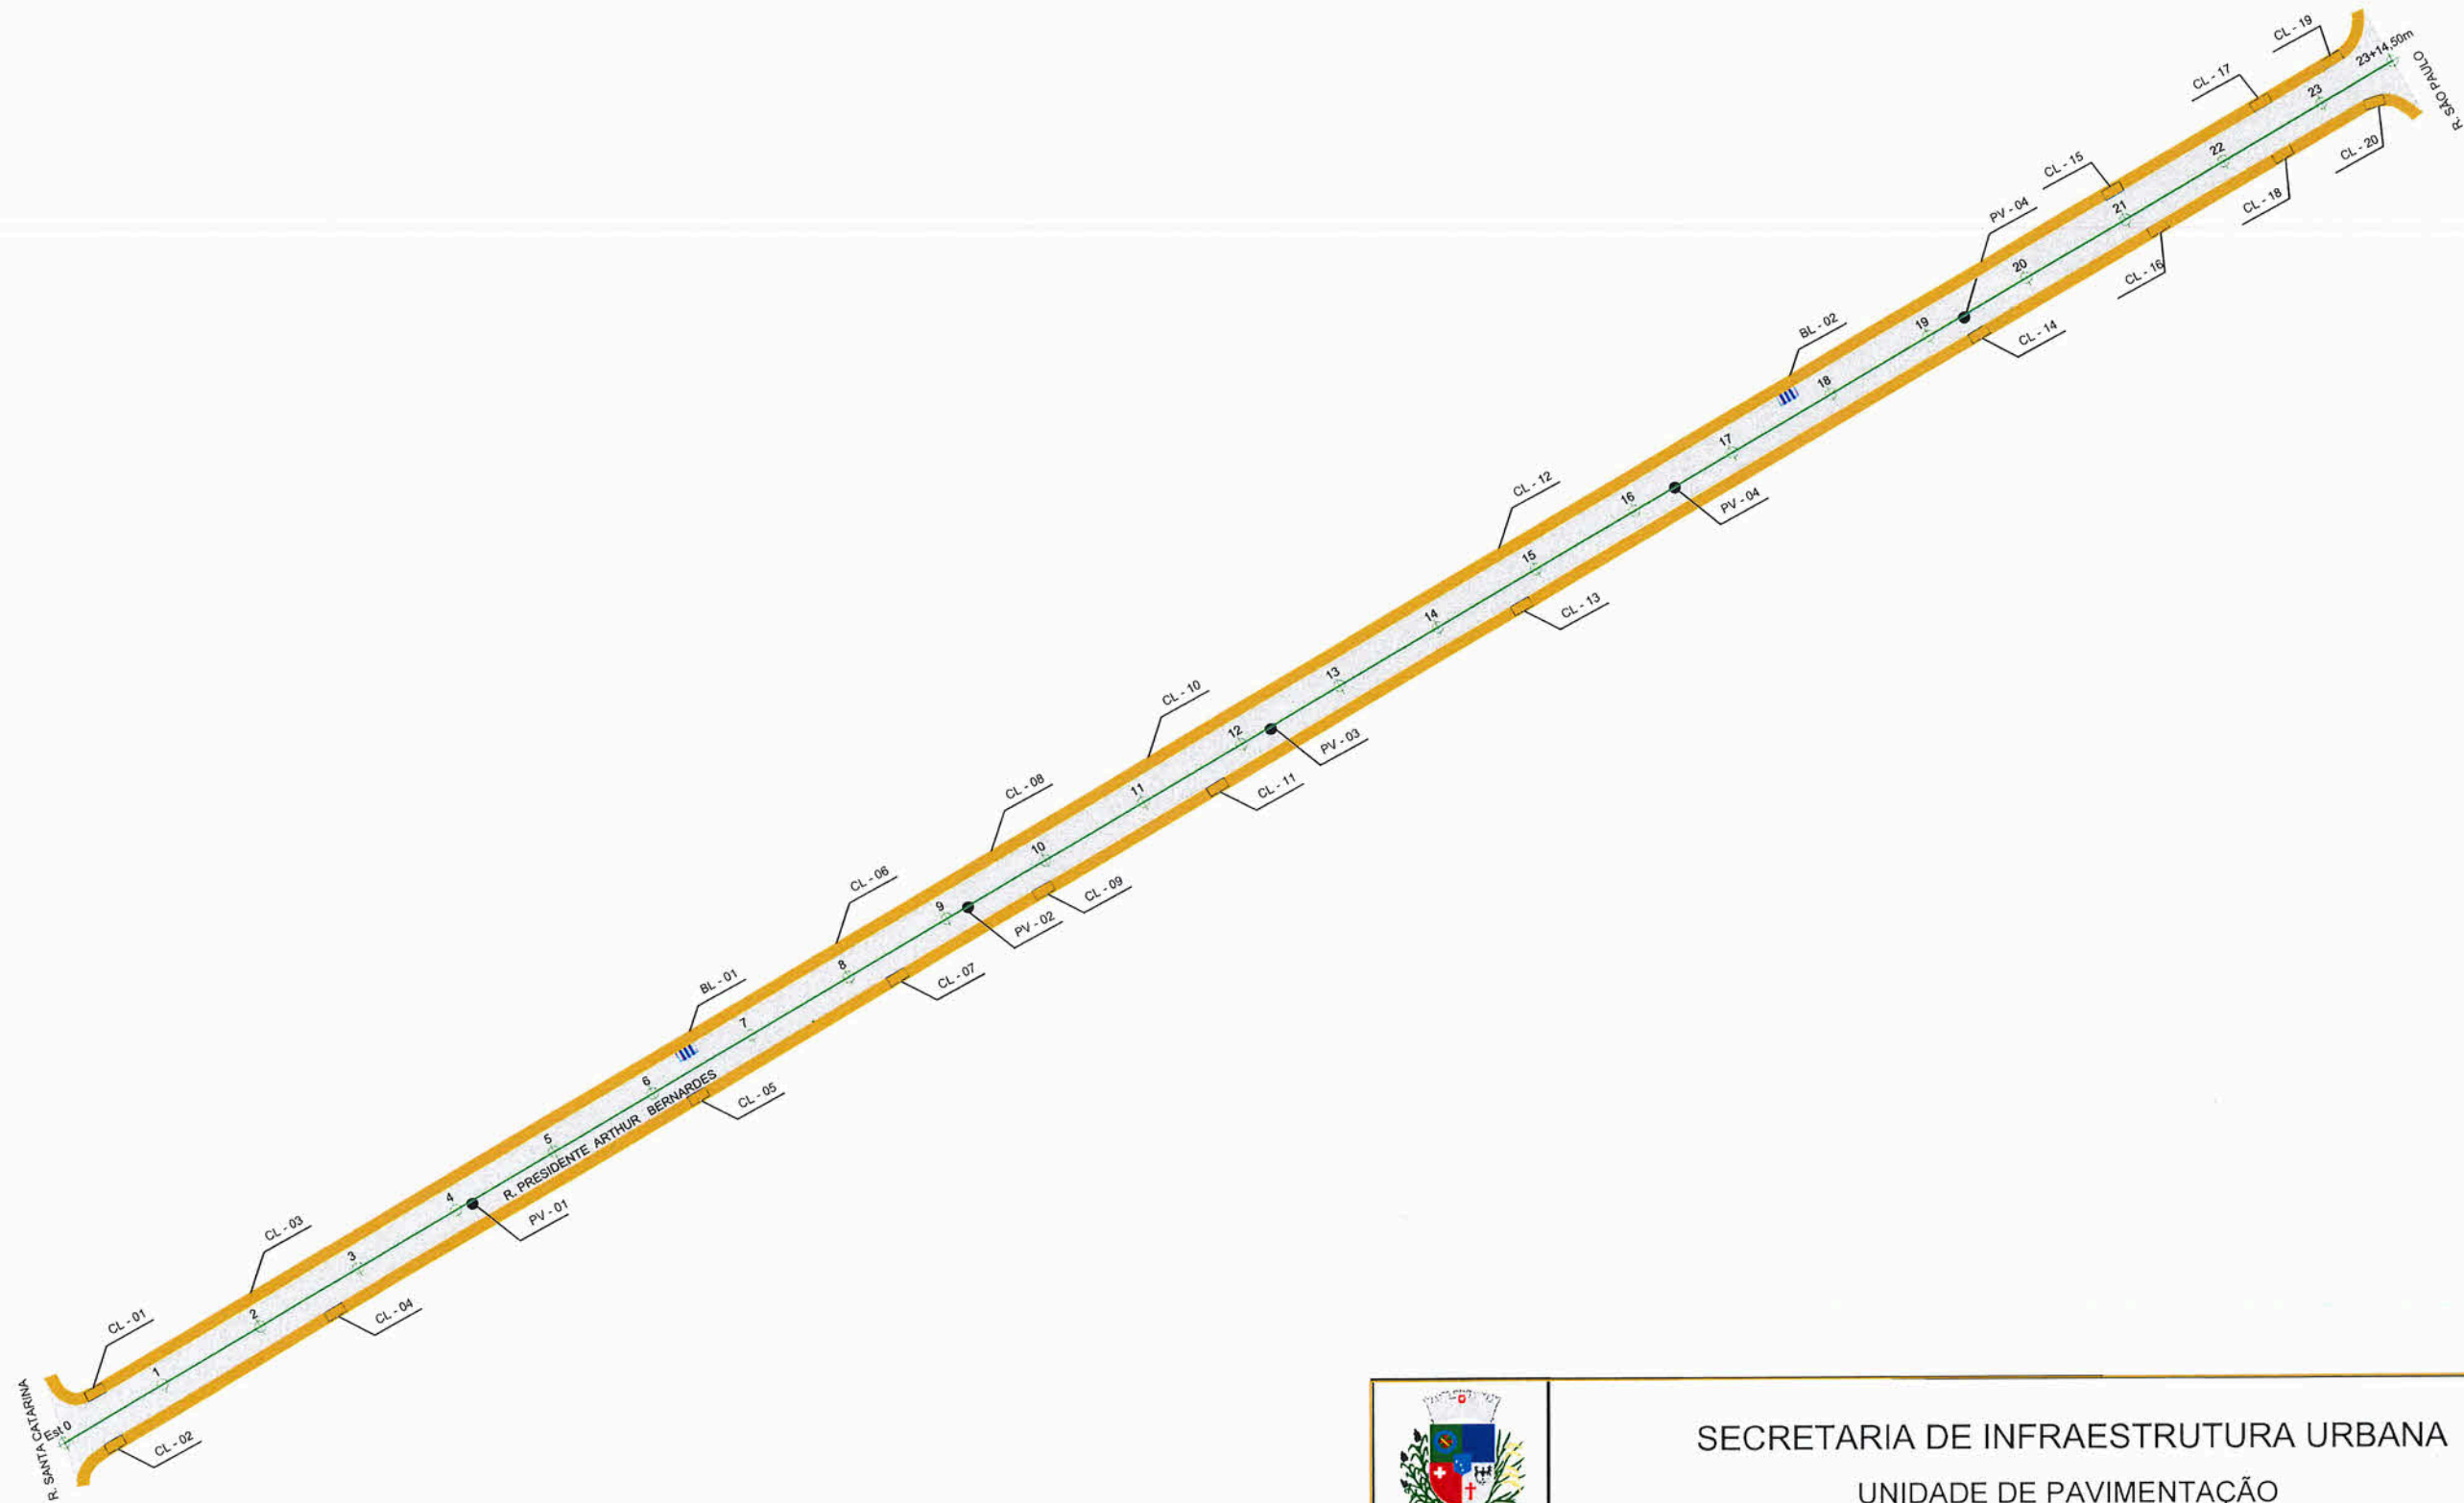

LEGENDA:

-  PASSEIO
-  PISTA DE ROLAMENTO
-  PASSEIO
-  Boca de lobo com grelha (BL)
-  Caixa coletora (CL)
-  Poço de visita (PV)

NOTAS:

- 1 - ESTACAS A CADA 20,00m;
- 2 - DURANTE A EXECUÇÃO DA OBRA, CASO SEJA IDENTIFICADO ALGUM PONTO COM SOLO INSERVÍVEL, A FISCALIZAÇÃO PODERÁ SOLICITAR A ESTRUTURAÇÃO DO PAVIMENTO;
- 3 - ESTE DESENHO CONTÉM INFORMAÇÕES ESPECÍFICAS À FINALIDADE A QUE SE PROPÕE E NÃO DEVE SER UTILIZADO PARA OUTROS FINS SEM CONSULTA AO RESPONSÁVEL TÉCNICO.

Eng. Civil Fabiano Lopes de Souza
 Matr. 50.467 - CREA-SC 049.481-8
 Prefeitura Municipal de Joinville



SECRETARIA DE INFRAESTRUTURA URBANA
 UNIDADE DE PAVIMENTAÇÃO

PROJETO
 PAVIMENTAÇÃO

Resp. Técnico:
 Eng.º Civil: Juliano de Sant'Anna
 CREA: 49.431-5

Proprietário:
 Fabiano Lopes de Souza - Matr.: 50.467
 PREFEITURA DE JOINVILLE

Nome da Obra / Endereço:
 RUA PRESIDENTE ARTHUR BERNARDES
 TRECHO: RUA SANTA CATARINA / RUA SAO PAULO

Conteúdo:
 GEOMÉTRICO/DRENAGEM

Desenho: ÚNICO

Arq.CAD: PRESIDENTE ARTHUR BERNARDES.dwg

Modificação:

Data: NOVEMBRO/2019


Núm. Prancha:

01 / 01

Escala: SEM ESCALA

NOTA : Direitos autorais protegidos pela lei 5.988 de 14/12/73.
 Vedada a reprodução, alteração, cópia, total ou parcial, sem autorização expressa do autor.

REQUALIFICAÇÃO
TRECHO: RUA SANTA CATARINA / RUA SAO PAULO
EST OPP A 23 + 14,50 m

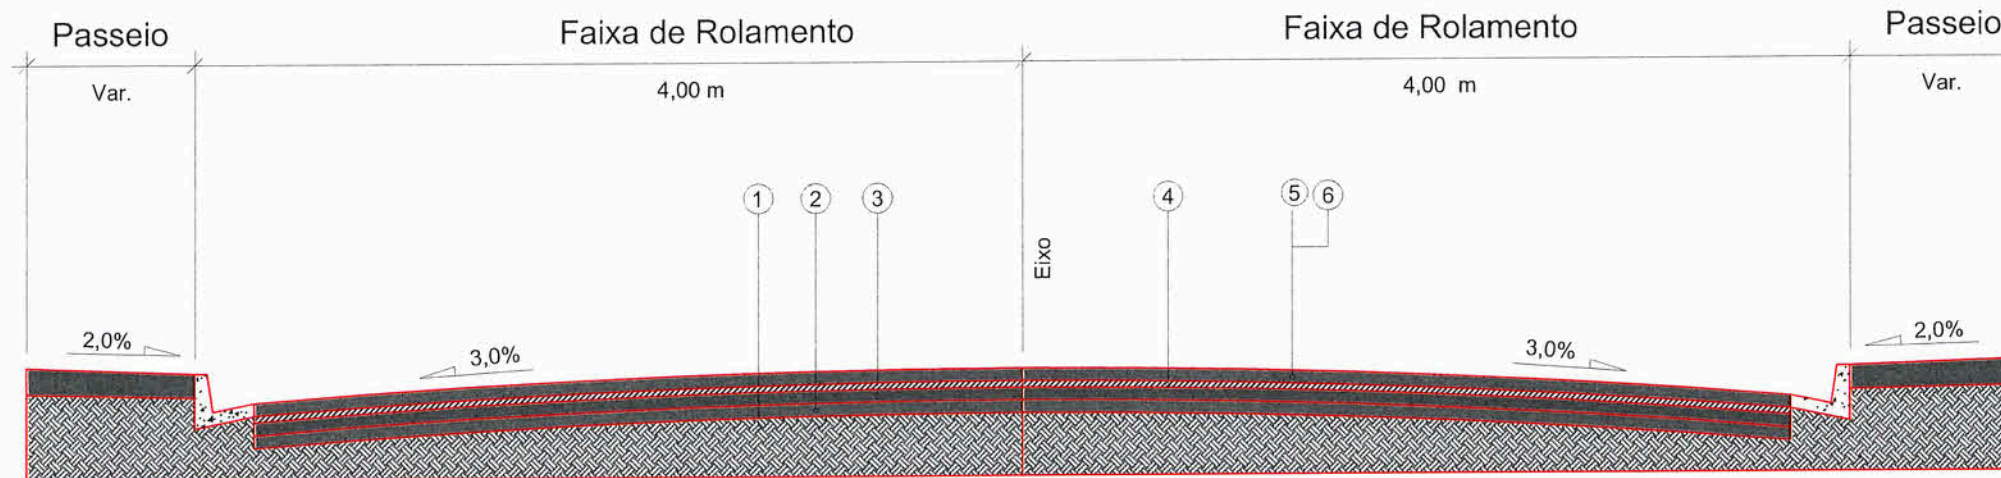

- 1 - Subleito Existente
- 2 - Sub-base Existente
- 3 - Base Existente
- 4 - Revestimento Existente
- 5 - Pintura de Ligação
- 6 - CAUQ - Concreto Asfáltico Usinado a Quente faixa "C" = 4,00 cm


Extensão = 474,50 m
 Área = 3.896,00 m²



SECRETARIA DE INFRAESTRUTURA URBANA
UNIDADE DE PAVIMENTAÇÃO

<p>NOTAS:</p> <p>1 - ESTACAS A CADA 20,00m;</p> <p>2 - DURANTE A EXECUÇÃO DA OBRA, CASO SEJA IDENTIFICADO ALGUM PONTO COM SOLO INSERVÍVEL, A FISCALIZAÇÃO PODERÁ SOLICITAR A ESTRUTURAÇÃO DO PAVIMENTO;</p> <p>3 - ESTE DESENHO CONTÉM INFORMAÇÕES ESPECÍFICAS À FINALIDADE A QUE SE PROPÕE E NÃO DEVE SER UTILIZADO PARA OUTROS FINS SEM CONSULTA AO RESPONSÁVEL TÉCNICO.</p> <p style="text-align: center;">Eng. Civil Fabiano Lopes de Souza Matr. 50.467 - CREA-SC 049.181-0 Prefeitura Municipal de Joinville</p>	<p>PROJETO PAVIMENTAÇÃO</p> <p>Resp. Técnico: Eng. Civil Juliano de Sant'Anna CREA: 49.431-5</p> <p>Proprietário: Fabiano Lopes de Souza - Matr. 50.467 PREFEITURA DE JOINVILLE</p>	<p>Nome da Obra / Endereço: RUA PRESIDENTE ARTHUR BERNARDES TRECHO: RUA SANTA CATARINA / RUA SÃO PAULO</p> <p>Conteúdo: PROJETO PAVIMENTAÇÃO/SEÇÃO</p>	<p>Núm. Prancha: 01 / 01</p>	
	<p>Desenho: ÚNICO</p>	<p>Arq.CAD: PRESIDENTE ARTHUR BERNARDES.dwg</p>	<p>Modificação:</p>	<p>Data: NOVEMBRO/2019</p>

NOTA: Direitos autorais protegidos pela lei 5.988 de 14/12/73.
 Vedada a reprodução, alteração, cópia, total ou parcial, sem autorização expressa do autor.

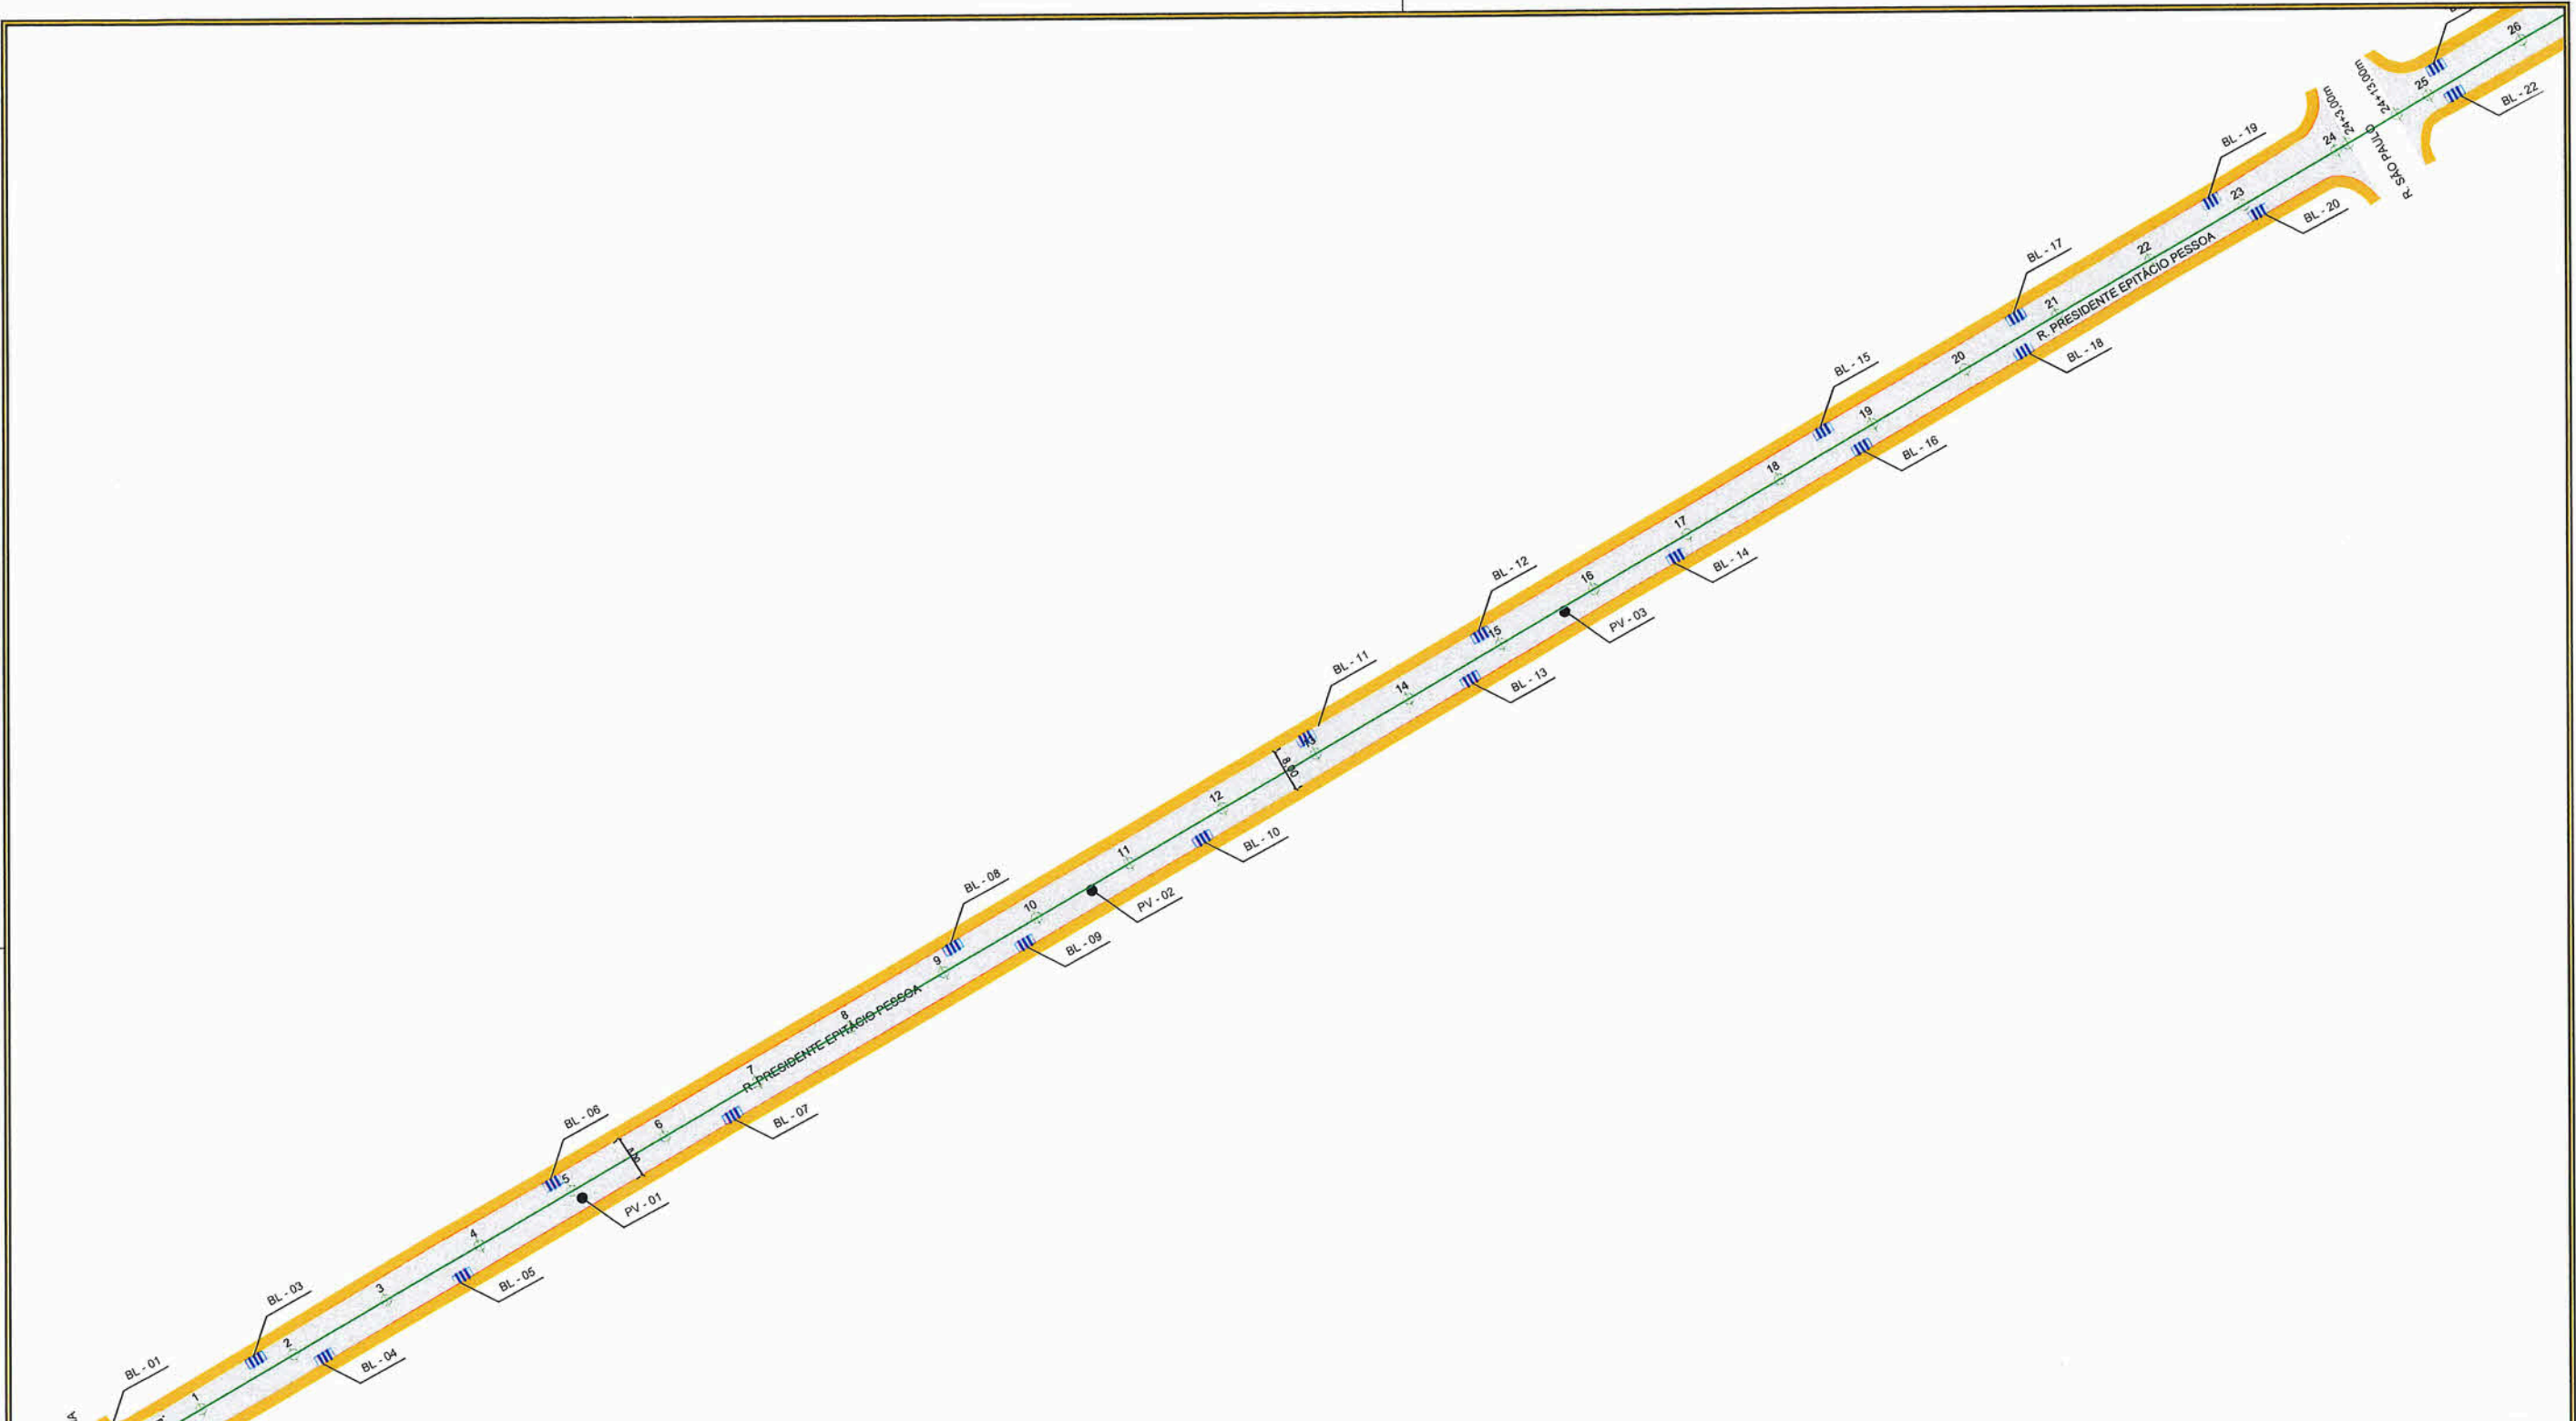

LEGENDA:

- | | | | | | |
|--|-------------------|--|--------------------|--|------------------------------|
| | DRENO SUPERFICIAL | | PASSEIO | | Boca de lobo com grelha (BL) |
| | DRENO SUPERFICIAL | | PISTA DE ROLAMENTO | | Caixa coletora (CL) |
| | | | PASSEIO | | Poço de visita (PV) |

NOTAS:

- 1 - ESTACAS A CADA 20,00m;
- 2 - DURANTE A EXECUÇÃO DA OBRA, CASO SEJA IDENTIFICADO ALGUM PONTO COM SOLO INSERVÍVEL, A FISCALIZAÇÃO PODERÁ SOLICITAR A ESTRUTURAÇÃO DO PAVIMENTO;
- 3 - ESTE DESENHO CONTÉM INFORMAÇÕES ESPECÍFICAS À FINALIDADE A QUE SE PROPÕE E NÃO DEVE SER UTILIZADO PARA OUTROS FINS SEM CONSULTA AO RESPONSÁVEL TÉCNICO.

Eng. Civil Fabiano Lopes de Souza
 Matr. 50.167 - CREA 56.049.161-0
 Prefeitura Municipal de Joinville



SECRETARIA DE INFRAESTRUTURA URBANA
UNIDADE DE PAVIMENTAÇÃO

PROJETO PAVIMENTAÇÃO

Resp. Técnico:
 Eng.º Civil Juliano de Sant'Anna
 CREA: 49.431-5

Proprietário:
 Fabiano Lopes de Souza - Matr.: 50.467
 PREFEITURA DE JOINVILLE

Nome da Obra / Endereço:
 RUA PRESIDENTE EPITACIO PESSOA
 TRECHO: RUA SANTA CATARINA / RUA MONSENHOR GERCINO

Conteúdo:
 GEOMÉTRICO/DRENAGEM

Desenho: ÚNICO

Arq.CAD: PRESIDENTE EPITACIO PESSOA.dwg

Modificação:


Data: NOVEMBRO/2019

Escala: SEM ESCALA

Núm. Prancha:
 01 / 02

NOTA: Direitos autorais protegidos pela lei 5.988 de 14/12/73.
 Vedada a reprodução, alteração, cópia, total ou parcial, sem autorização expressa do autor.



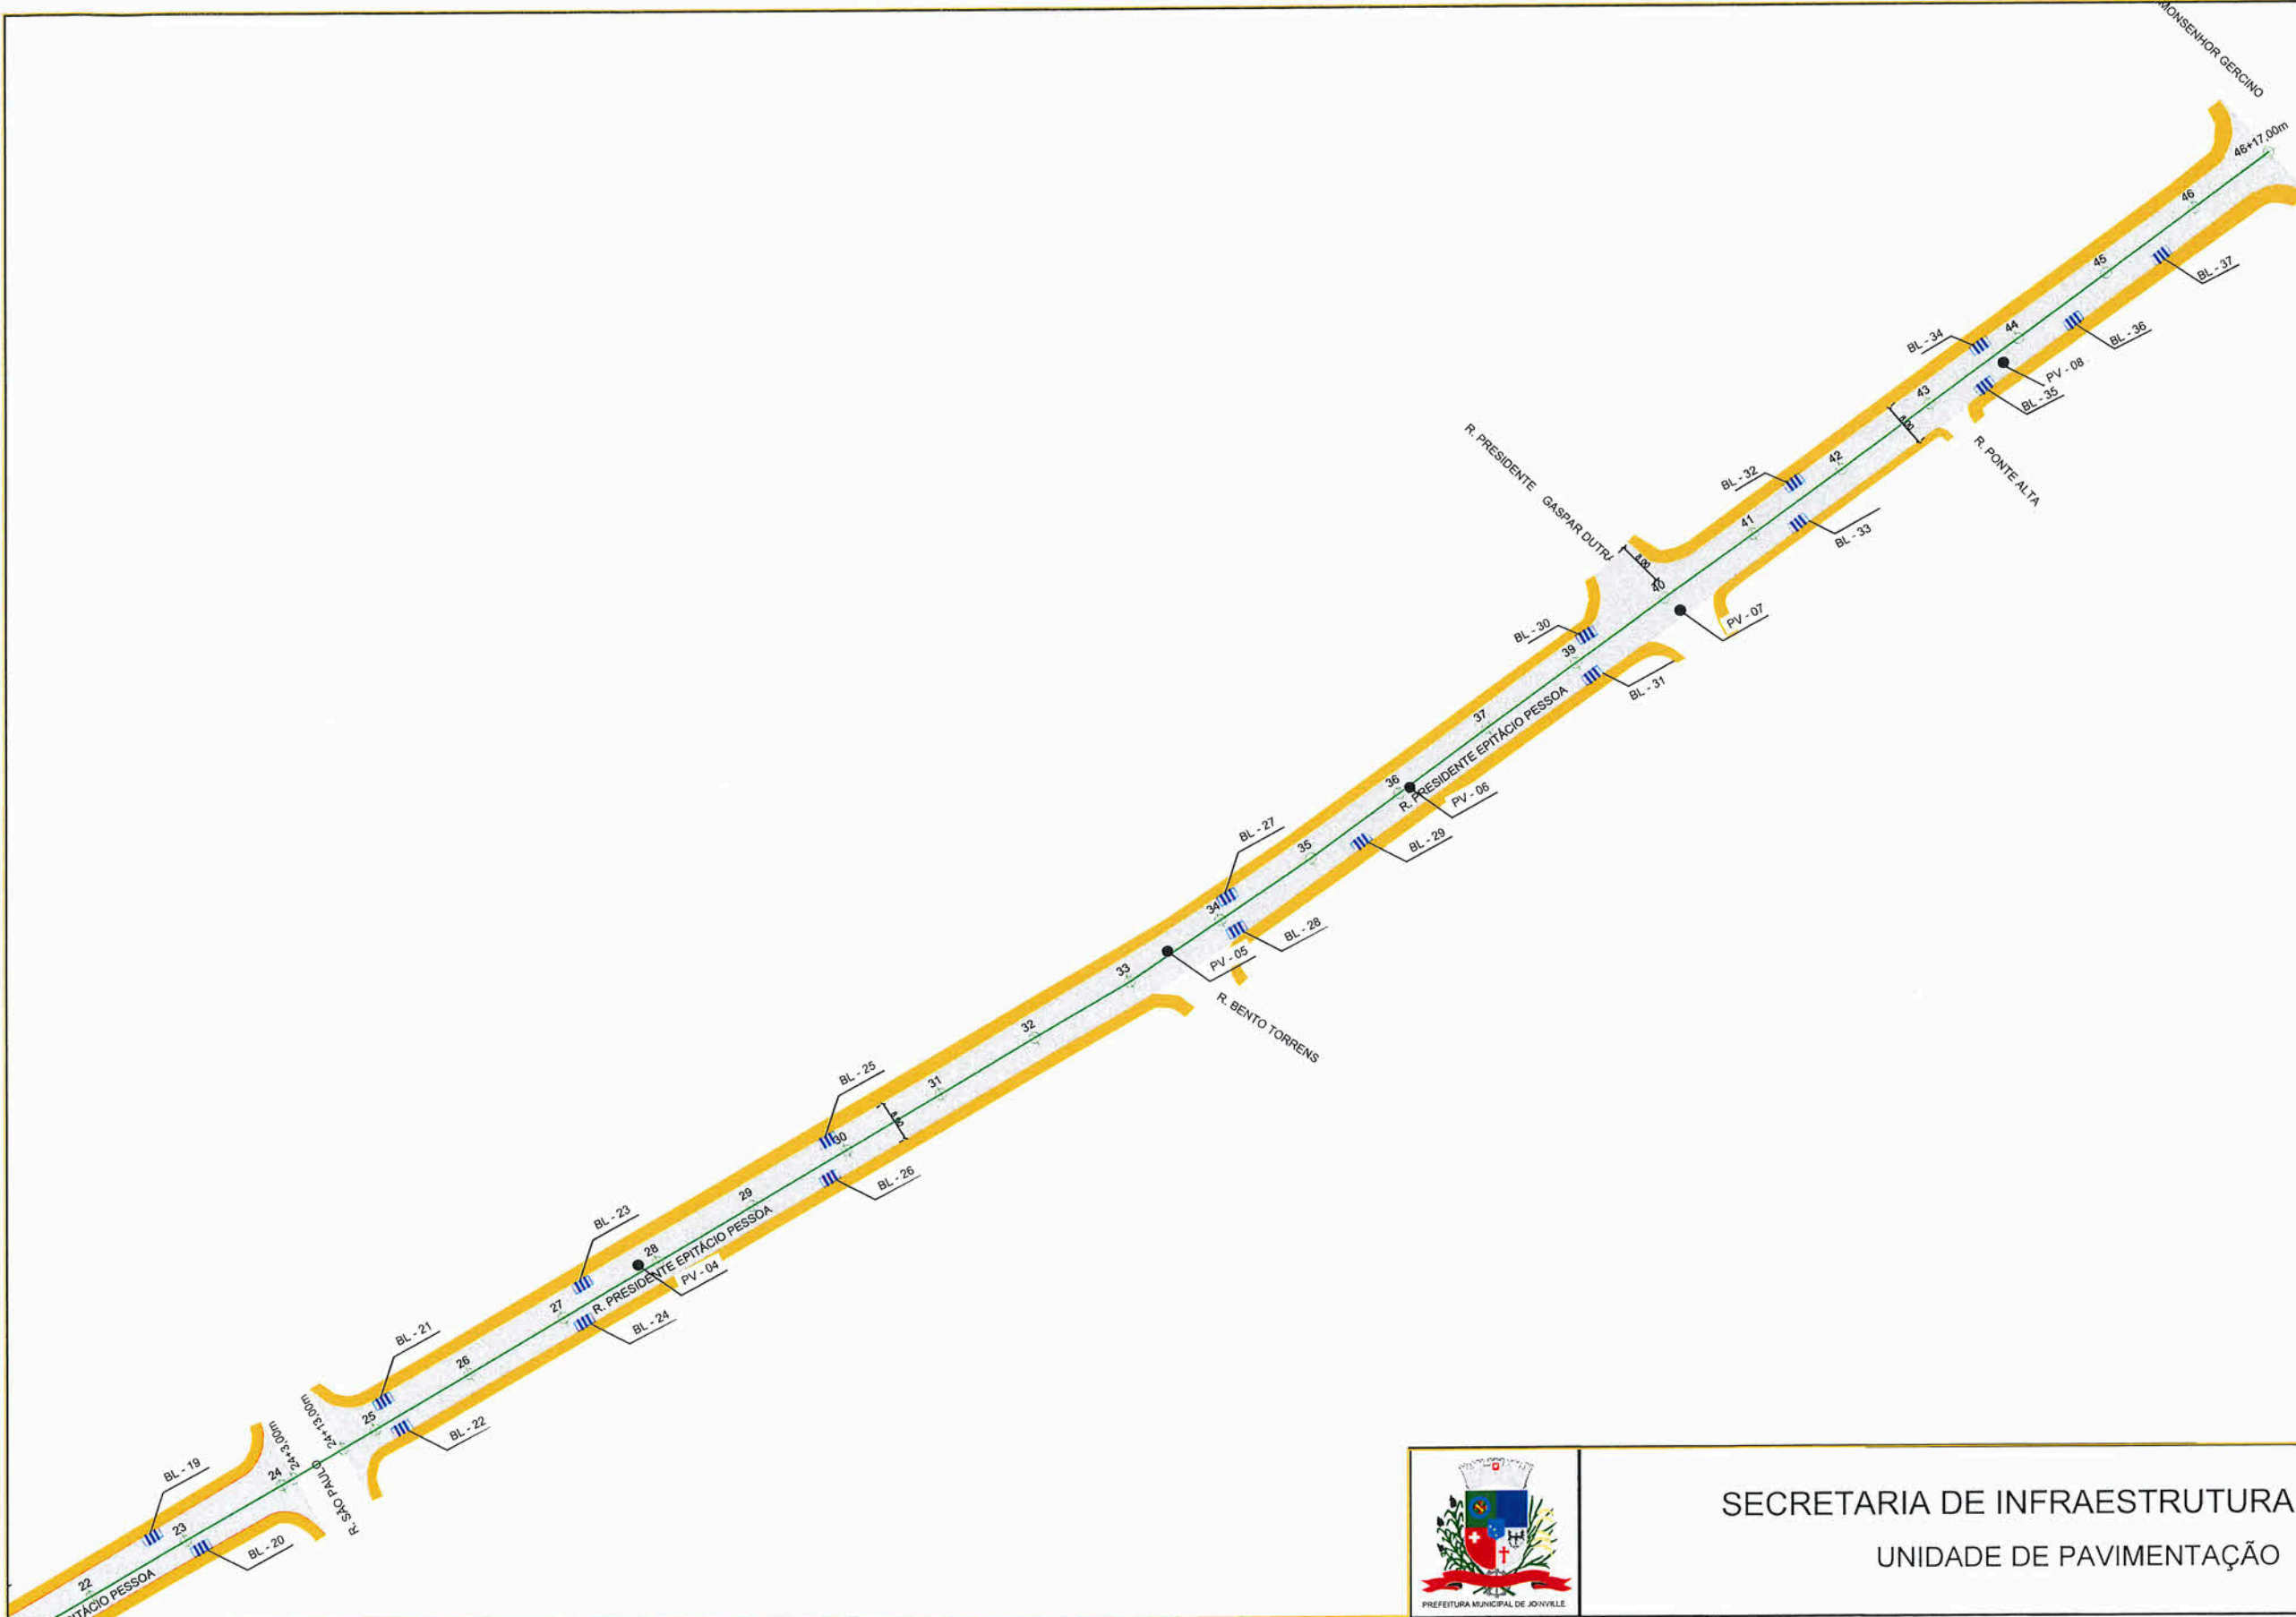

LEGENDA:

- DRENO SUPERFICIAL
- PASSEIO
- Boca de lobo com grelha (BL)
- PISTA DE ROLAMENTO
- Caixa colelora (CL)
- Poço de visita (PV)
- DRENO SUPERFICIAL
- PASSEIO

NOTAS:

- 1 - ESTACAS A CADA 20,00m;
- 2 - DURANTE A EXECUÇÃO DA OBRA, CASO SEJA IDENTIFICADO ALGUM PONTO COM SOLO INSERVÍVEL, A FISCALIZAÇÃO PODERÁ SOLICITAR A ESTRUTURAÇÃO DO PAVIMENTO;
- 3 - ESTE DESENHO CONTÉM INFORMAÇÕES ESPECÍFICAS À FINALIDADE A QUE SE PROPÕE E NÃO DEVE SER UTILIZADO PARA OUTROS FINS SEM CONSULTA AO RESPONSÁVEL TÉCNICO.

Eng. Civil Fabiano Lopes de Souza
 Matr. 50.467 - CREA-SC 049.481-8
 Prefeitura Municipal de Joinville



PREFEITURA MUNICIPAL DE JOINVILLE

SECRETARIA DE INFRAESTRUTURA URBANA
 UNIDADE DE PAVIMENTAÇÃO


PROJETO PAVIMENTAÇÃO		Nome da Obra / Endereço: RUA PRESIDENTE EPITACIO PESSOA TRECHO: RUA SANTA CATARINA / RUA MONSENHOR GERCINO	
Resp. Técnico: Eng.º Civil: Juliano de Sant'Anna CREA: 49.431-5	Conteúdo: GEOMÉTRICO/DRENAGEM	Núm. Prancha: 02 / 02	
Proprietário: Fabiano Lopes de Souza - Matr.: 50.467 PREFEITURA DE JOINVILLE	Desenho: ÚNICO	Arq.CAD: PRESIDENTE EPITACIO PESSOA.dwg	Modificação: Data: NOVEMBRO/2019
			Escala: SEM ESCALA

NOTA: Direitos autorais protegidos pela lei 5.988 de 14/12/73.
 Vedada a reprodução, alteração, cópia, total ou parcial, sem autorização expressa do autor.

REQUALIFICAÇÃO

TRECHO: RUA SANTA CATARINA / RUA MONSENHOR GERCINO


EST 0 A 46 + 17,00m

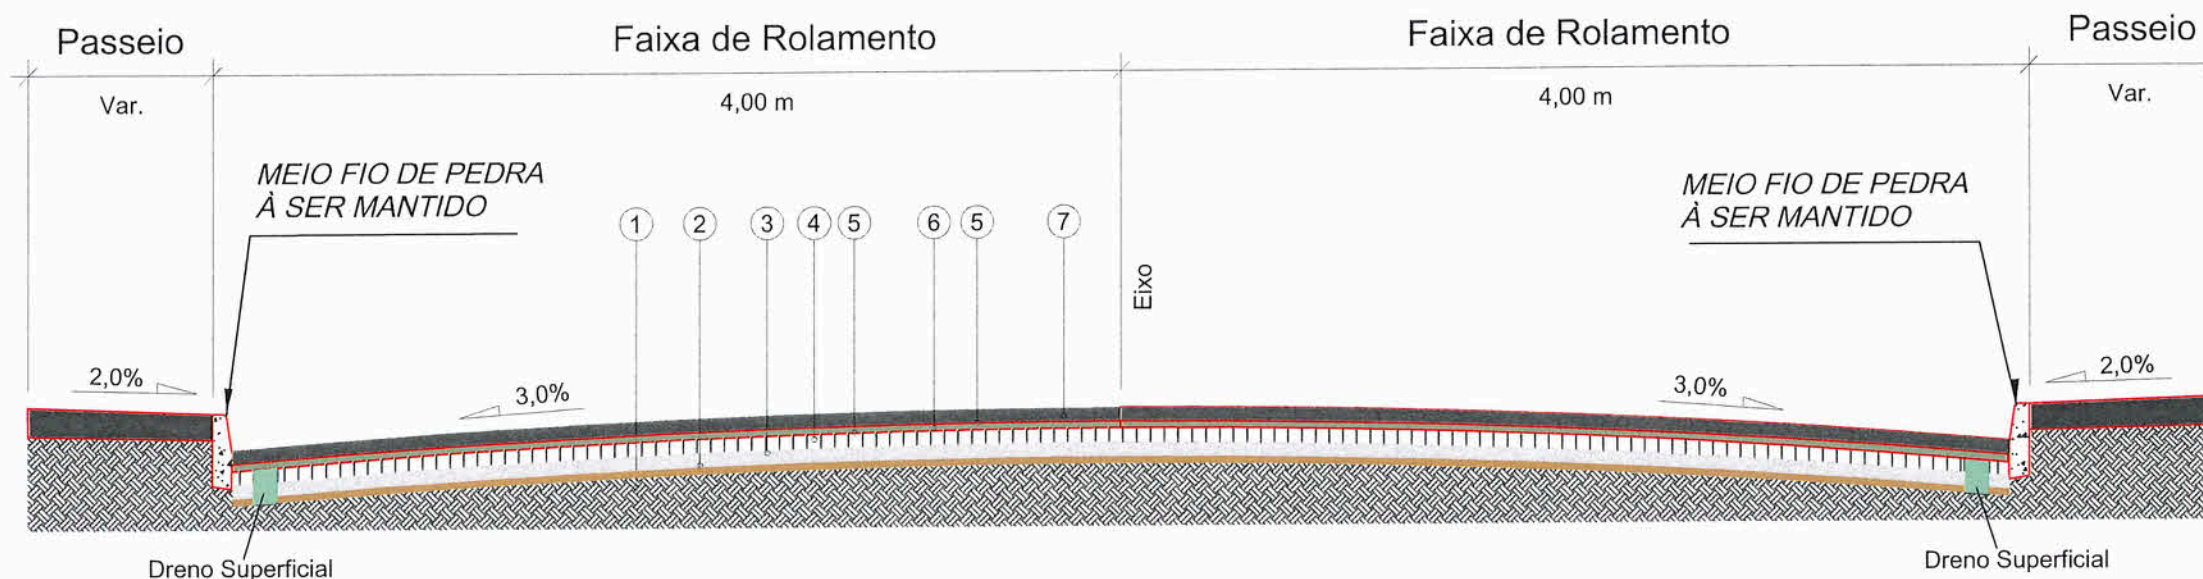

- 1 - Subleito Existente
- 2 - Sub-base Existente
- 3 - Base Existente
- 4 - Revestimento Existente (Paralelepipedo)
- 5 - Pintura de Ligação
- 6 - CAUQ - Concrete Asfáltico Usinado a Quente faixa "B" = 6,00cm
- 7 - CAUQ - Concrete Asfáltico Usinado a Quente faixa "C" = 4,00cm

Extensão = 927,00m
 Área = 7.666,00m²

DRENO SUB-SUPERFICIAL

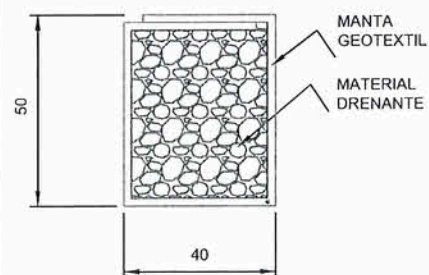

OBSERVAÇÕES

- 1 - DIMENSÕES EM CENTÍMETRO
- 2 - MATERIAL DRENANTE - BRITA

NOTAS:

- 1 - ESTACAS A CADA 20,00m;
- 2 - DURANTE A EXECUÇÃO DA OBRA, CASO SEJA IDENTIFICADO ALGUM PONTO COM SOLO INSERVÍVEL, A FISCALIZAÇÃO PODERÁ SOLICITAR A ESTRUTURAÇÃO DO PAVIMENTO;
- 3 - ESTE DESENHO CONTÉM INFORMAÇÕES ESPECÍFICAS À FINALIDADE A QUE SE PROPÕE E NÃO DEVE SER UTILIZADO PARA OUTROS FINS SEM CONSULTA AO RESPONSÁVEL TÉCNICO.

Eng. Civil Fabiano Lopes de Souza
 Matr. 50.467 - CREA-SC 049.481-8
 Prefeitura Municipal de Joinville



SECRETARIA DE INFRAESTRUTURA URBANA
 UNIDADE DE PAVIMENTAÇÃO

PROJETO PAVIMENTAÇÃO		* Nome da Obra / Endereço: RUA PRESIDENTE EPITACIO PESSOA TRECHO: RUA SANTA CATARINA / RUA MONSENHOR GERCINO		Núm. Prancha: 01 / 01
Resp. Técnico: Eng. Civil Juliano de Sant'Anna CREA: 49.431-5		Conteúdo: PROJETO PAVIMENTAÇÃO/SEÇÃO		
Proprietário: Fabiano Lopes de Souza - Matr.: 50.467 PREFEITURA DE JOINVILLE	Desenho: ÚNICO	Arq.CAD: PRESIDENTE EPITACIO PESSOA.dwg	Modificação:	Data: NOVEMBRO/2019
				Escala: SEM ESCALA

NOTA : Direitos autorais protegidos pela lei 5.988 de 14/12/73.
 Vedada a reprodução, alteração, cópia, total ou parcial, sem autorização expressa do autor.



SECRETARIA DE INFRAESTRUTURA URBANA
UNIDADE DE PAVIMENTAÇÃO

LEGENDA:

- DRENO SUPERFICIAL
- PASSEIO
- PISTA DE ROLAMENTO
- PASSEIO
- Boca de lobo com grelha (BL)
- Caixa coletora (CL)
- Poço de visita (PV)
- CAUQ Faixa "B" + CAUQ Faixa "C"
- CAUQ Faixa "C"

NOTAS:

- 1 - ESTACAS A CADA 20,00m;
- 2 - DURANTE A EXECUÇÃO DA OBRA, CASO SEJA IDENTIFICADO ALGUM PONTO COM SOLO INSERVÍVEL, A FISCALIZAÇÃO PODERÁ SOLICITAR A ESTRUTURAÇÃO DO PAVIMENTO;
- 3 - ESTE DESENHO CONTÉM INFORMAÇÕES ESPECÍFICAS À FINALIDADE A QUE SE PROPÕE E NÃO DEVE SER UTILIZADO PARA OUTROS FINS SEM CONSULTA AO RESPONSÁVEL TÉCNICO.

Eng. Civil Fabiano Lopes de Souza
Matr. 50.467 - CREA-SC 049.481-8
Prefeitura Municipal de Joinville

PROJETO PAVIMENTAÇÃO
Resp. Técnico:
Eng. Civil Juliano de Sant'Anna
CREA: 49.431-5
Proprietário:
Fabiano Lopes de Souza - Matr.: 50.467
PREFEITURA DE JOINVILLE

Nome da Obra / Endereço: RUA TIRADENTES TRECHO: RUA ANITA GARIBALDI / RUA ARNALDO MOREIRA DOUAT		Núm. Prancha: 01/01	
Conteúdo: GEOMÉTRICO/DRENAGEM		Escala: SEM ESCALA	
Desenho: ÚNICO	Arq.CAD: TIRADENTES.dwg	Modificação:	Data: NOVEMBRO/2019


NOTA : Direitos autorais protegidos pela lei 5.988 de 14/12/73.
Vedada a reprodução, alteração, cópia, total ou parcial, sem autorização expressa do autor.



REQUALIFICAÇÃO


TRECHO: RUA ANITA GARIBALDI / RUA ARNALDO MOREIRA DOUAT

EST OPP A 4 E EST 12 + 12 m A 13 + 8,80 m

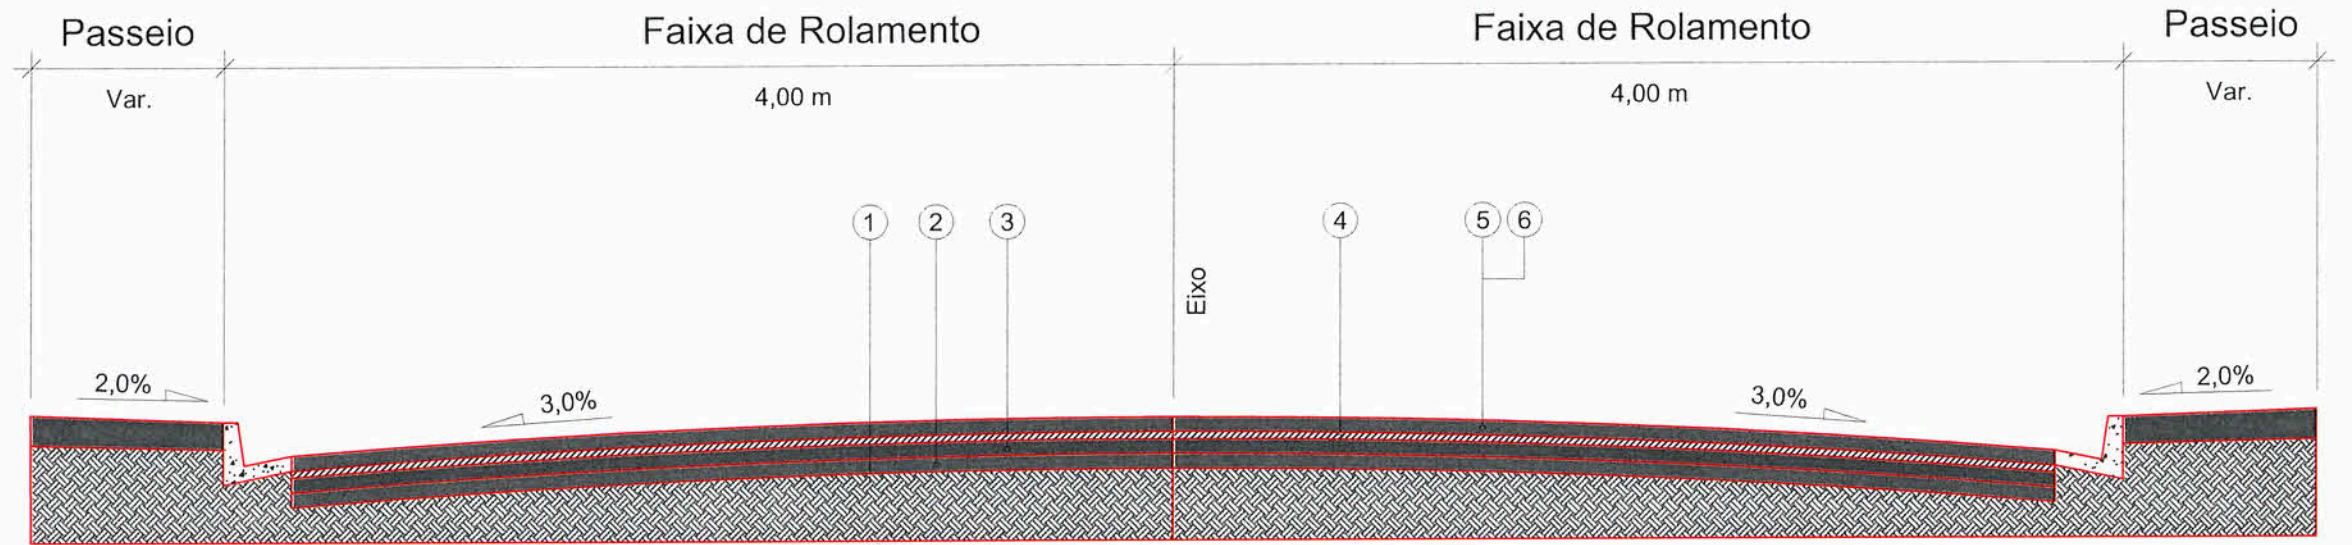

- 1 - Subleito Existente
- 2 - Sub-base Existente
- 3 - Base Existente
- 4 - Revestimento Existente
- 5 - Pintura de Ligação
- 6 - CAUQ - Concreto Asfáltico Usinado a Quente faixa "C" = 5,00 cm

Extensão = 96,80 m
 Área = 874,40 m²


 PREFEITURA MUNICIPAL DE JOINVILLE	SECRETARIA DE INFRAESTRUTURA URBANA UNIDADE DE PAVIMENTAÇÃO			
	PROJETO PAVIMENTAÇÃO		Nome da Obra / Endereço: RUA TIRADENTES TRECHO: RUA ANITA GARIBALDI / RUA ARNALDO MOREIRA DOUAT	
Resp. Técnico: Eng.º Civil Juliano de Sant'Anna CREA: 49.431-5		Conteúdo: PROJETO PAVIMENTAÇÃO/SEÇÃO		Núm. Prancha: 01 / 02
Proprietário: Fabiano Lopes de Souza - Matr.: 50.467 PREFEITURA DE JOINVILLE		Desenho: ÚNICO	Arq.CAD: TIRADENTES.dwg	
NOTAS: 1 - ESTACAS A CADA 20,00m; 2 - DURANTE A EXECUÇÃO DA OBRA, CASO SEJA IDENTIFICADO ALGUM PONTO COM SOLO INSERVÍVEL, A FISCALIZAÇÃO PODERÁ SOLICITAR A ESTRUTURAÇÃO DO PAVIMENTO; 3 - ESTE DESENHO CONTÉM INFORMAÇÕES ESPECÍFICAS À FINALIDADE A QUE SE PROPÕE E NÃO DEVE SER UTILIZADO PARA OUTROS FINS SEM CONSULTA AO RESPONSÁVEL TÉCNICO. Eng. Civil Fabiano Lopes de Souza Matr. 50.467 - CREA-SC 049.481-8 Prefeitura Municipal de Joinville		Modificação:	Data: NOVEMBRO/2019	Escala: SEM ESCALA

NOTA: Direitos autorais protegidos pela lei 5.988 de 14/12/73.
 Vedada a reprodução, alteração, cópia, total ou parcial, sem autorização expressa do autor.

REQUALIFICAÇÃO

TRECHO: RUA ANITA GARIBALDI / RUA ARNALDO MOREIRA DOUAT


EST 4 A 12 + 12,0 m

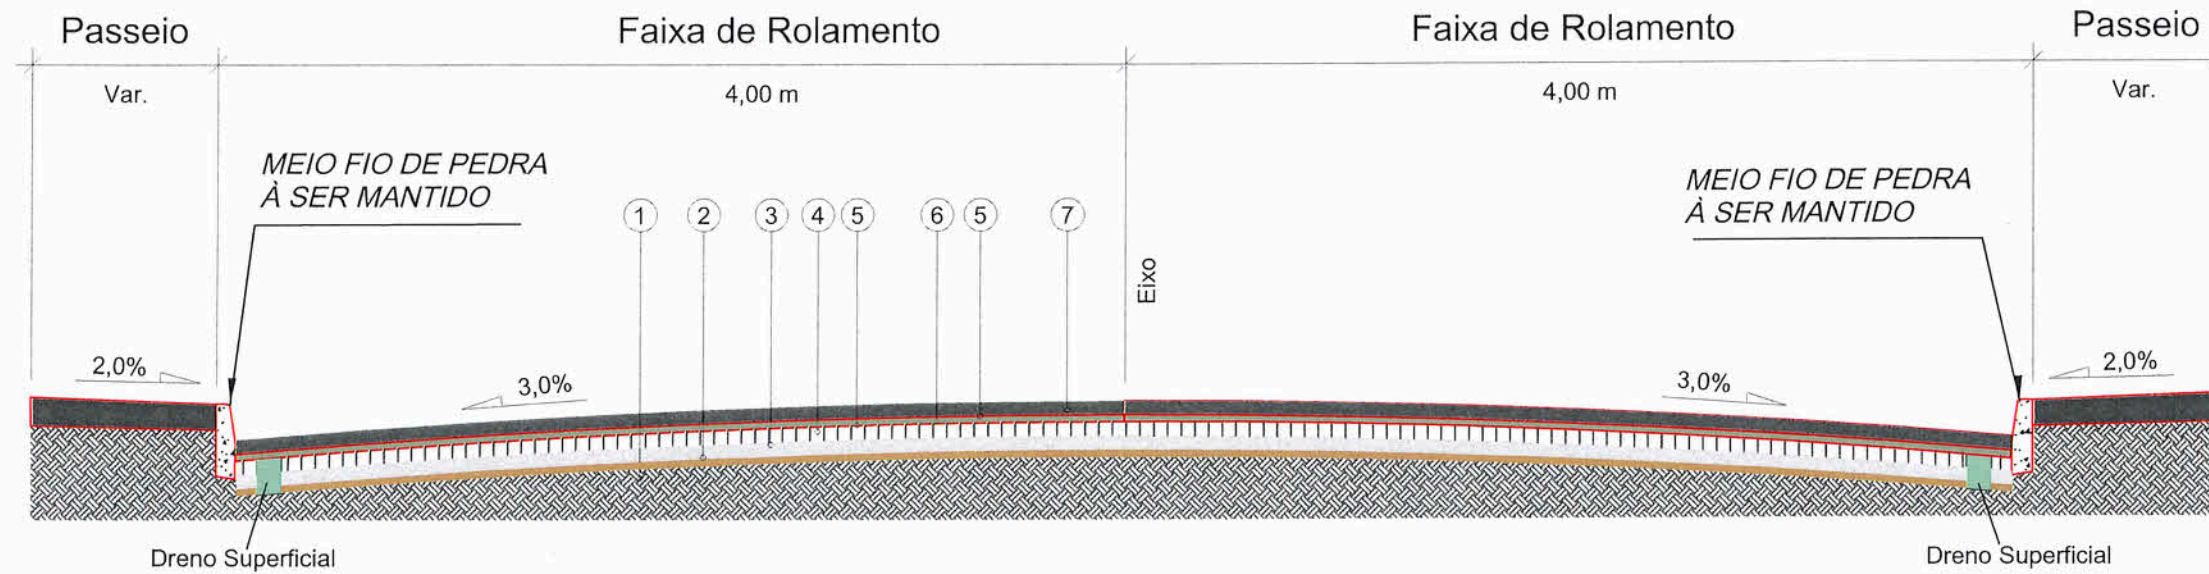

- 1 - Subleito Existente
- 2 - Sub-base Existente
- 3 - Base Existente
- 4 - Revestimento Existente (Paralelepipedo)
- 5 - Pintura de Ligação
- 6 - CAUQ - Concreto Asfáltico Usinado a Quente faixa "B" = 6,00cm
- 7 - CAUQ - Concreto Asfáltico Usinado a Quente faixa "C" = 4,00cm

Extensão = 172,0 m
 Área = 1.376,00 m²

DRENO SUB-SUPERFICIAL

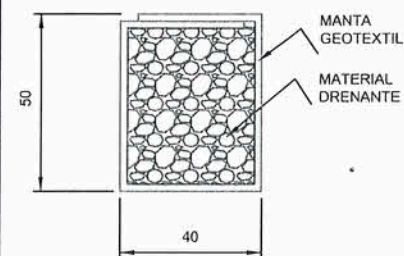

OBSERVAÇÕES

- 1 - DIMENSÕES EM CENTÍMETRO
- 2 - MATERIAL DRENANTE - BRITA

NOTAS:

- 1 - ESTACAS A CADA 20,00m;
- 2 - DURANTE A EXECUÇÃO DA OBRA, CASO SEJA IDENTIFICADO ALGUM PONTO COM SOLO INSERVÍVEL, A FISCALIZAÇÃO PODERÁ SOLICITAR A ESTRUTURAÇÃO DO PAVIMENTO;
- 3 - ESTE DESENHO CONTÉM INFORMAÇÕES ESPECÍFICAS À FINALIDADE A QUE SE PROPÕE E NÃO DEVE SER UTILIZADO PARA OUTROS FINS SEM CONSULTA AO RESPONSÁVEL TÉCNICO.

Eng. Civil Fabiano Lopes de Souza
 Matr. 50.467 - CREA-SC 049.481-8
 Prefeitura Municipal de Joinville



SECRETARIA DE INFRAESTRUTURA URBANA UNIDADE DE PAVIMENTAÇÃO

PROJETO PAVIMENTAÇÃO

Nome da Obra / Endereço:
 RUA TIRADENTES
 TRECHO: RUA ANITA GARIBALDI / RUA ARNALDO MOREIRA DOUAT

Resp. Técnico:

Conteúdo:
 PROJETO PAVIMENTAÇÃO/SEÇÃO

Núm. Prancha:

02 / 02

Eng. Civil Juliano de Sant'Anna
 CREA: 49.431-5

Proprietário:

Fabiano Lopes de Souza - Matr. 50.467
 PREFEITURA DE JOINVILLE

Desenho: ÚNICO

Arq.CAD: TIRADENTES.dwg

Modificação:

Data: NOVEMBRO/2019

Escala: SEM ESCALA

NOTA: Direitos autorais protegidos pela lei 5.988 de 14/12/73.

Vedada a reprodução, alteração, cópia, total ou parcial, sem autorização expressa do autor.