

PROJETO PADRÃO - FNDE

MUNICÍPIO - UF: _____
 PROPRIETÁRIO: _____
 ENDEREÇO: _____


PROPRIETÁRIO: _____
 RESP. TÉCNICO: _____
 CREA: _____

| | |
|---------|------|
| D.U.F.O | CREA |
| | RA |

OBSERVAÇÕES:


COBERTURA DE QUADRA PEQUENA

| | | | |
|--|------------|---|----------------------------|
| PROJETO ESTRUTURAL CONDIÇÃO: COBERTURA DE QUADRA COGEST - Companhia Geral de Infraestrutura Educacional ESTRUTURA METÁLICA - PLANTA DE COBERTURA | | ESCALA: 1/100 DATA EMISSÃO: 02/01/14 | PLANÍCULA: 01/03 |
| FÓRMO: A2 (90x X 420) R.10 R.30 | PLANÍCULA: | | |

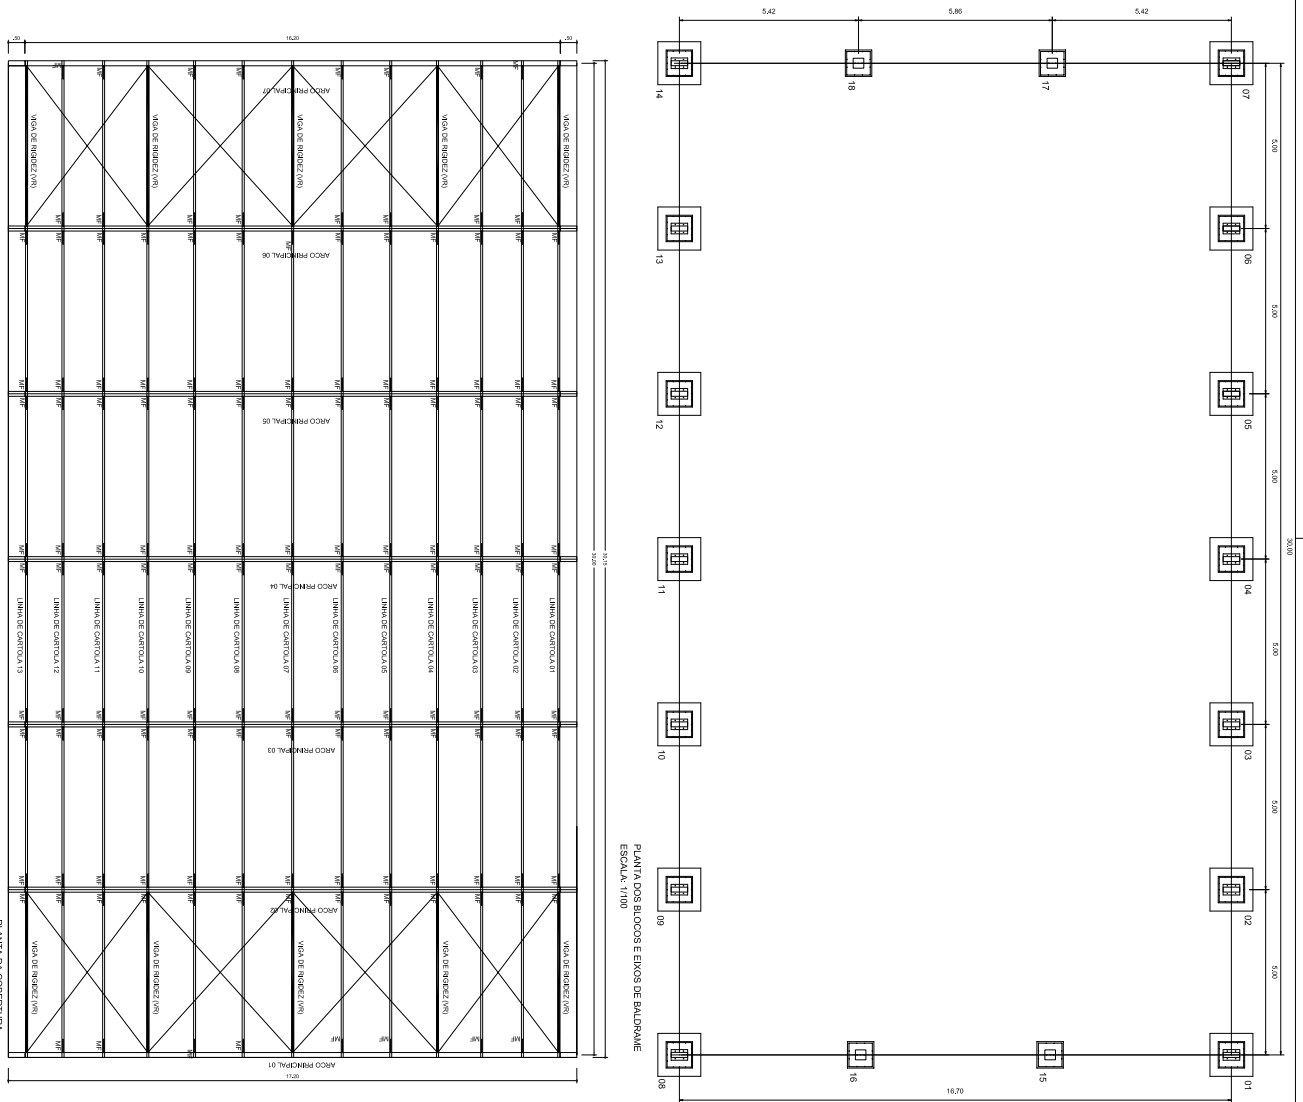


PLANTA DA COBERTURA
 ESCALA: 1/100


VIGA DE RIGIDEZ (VR) - 10 PECAS
SEM ESCALA

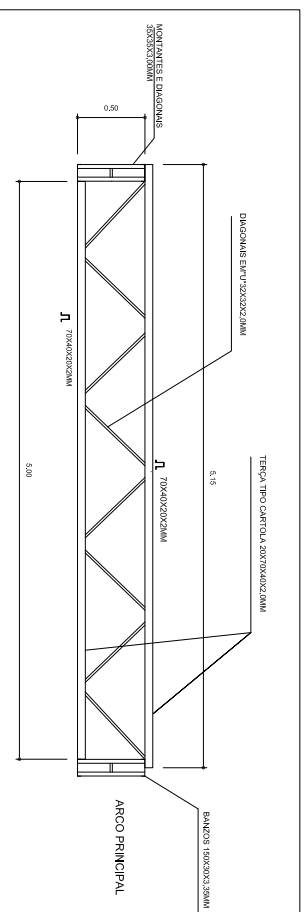


EMENDA CENTRAL DO ARCO
SEM ESCALA

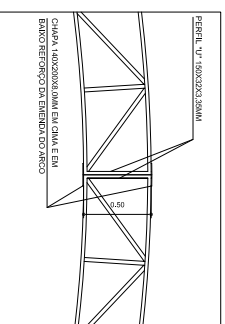

PLANTA DE MEDIDAS DOS ARCOS
ESCALA: 1/75

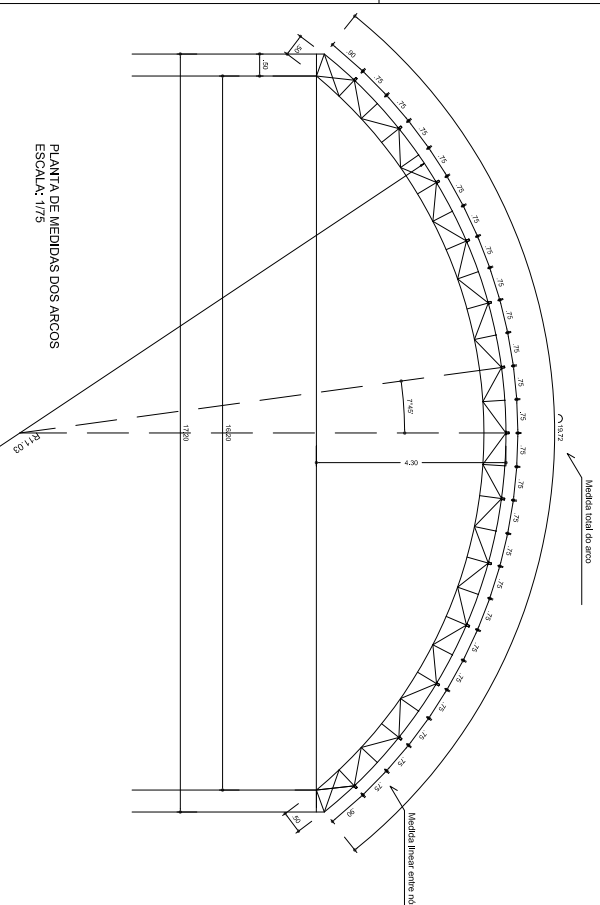

PLANTA DOS ARCOS E PILARES
ESCALA: 1/75

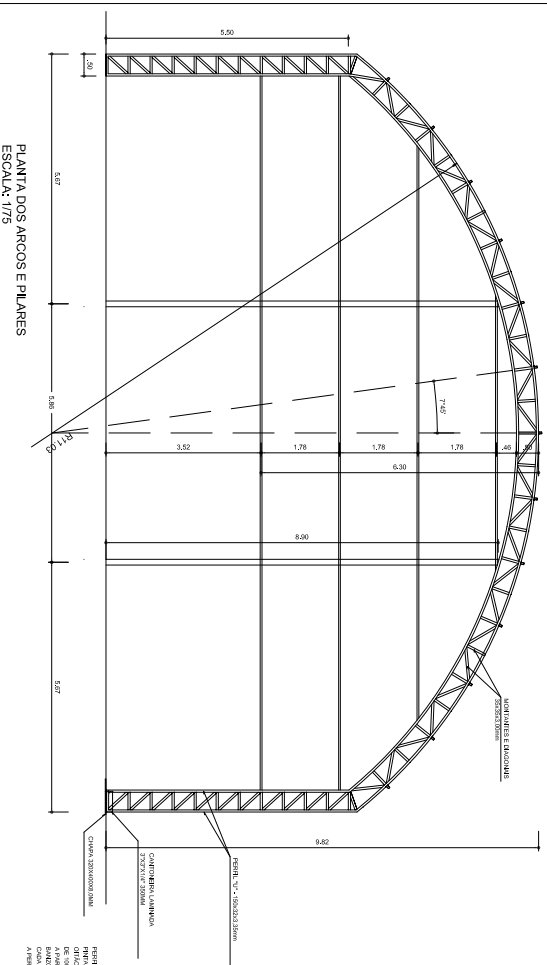

PERFIL U7 150X20X3x3MM
MONTANTES E DIAGONAIS
50X20X3x3MM

PERFIL U7 150X20X3x3MM
CANTOLA LARGURA 200MM
COM 20MM DE PAZ

PERFIL U7 150X20X3x3MM
CANTOLA LARGURA 200MM
COM 20MM DE PAZ

PERFIL U7 150X20X3x3MM
CANTOLA LARGURA 200MM
COM 20MM DE PAZ

PERFIL U7 150X20X3x3MM
CANTOLA LARGURA 200MM
COM 20MM DE PAZ

GOVERNO FEDERAL
BROSI Ministério da Educação
PAIS RICO E PAIS SEM FOMEZA

PROJETO PADRÃO - FNDE

MUNICÍPIO - UF: _____
PROPRIETÁRIO: _____
ENDEREÇO: _____

PROPRIETÁRIO: _____
RESP. TÉCNICO: _____
CREA: _____


DU.FO: _____
CREA: _____
RA: _____

OBSERVAÇÕES: _____


COBERTURA DE QUADRA PEQUENA
PROJETO ESTRUTURAL

CONDIÇÃO: _____
COGEST - Coordenação
Geral de Infraestrutura
Educativa
EST. METÁLICA - PLANTA DOS ARCOS E PILARES
E DETALHES
ESCALA: 1/75
DATA DE EMISSÃO: 02/14
PRINCIPA: 02/03


DETALHE DA FIXAÇÃO DO CONTANTAMENTO SEM ESCALA

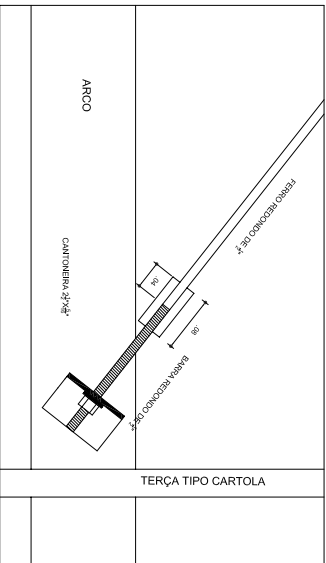



DETALHE DA MÃO FRANCESA SEM ESCALA

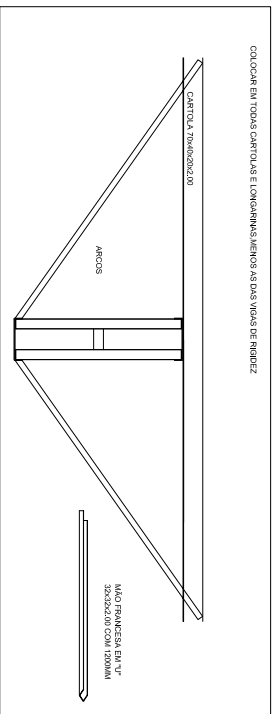

DETALHES DAS CHAPAS ESCALA 1:10

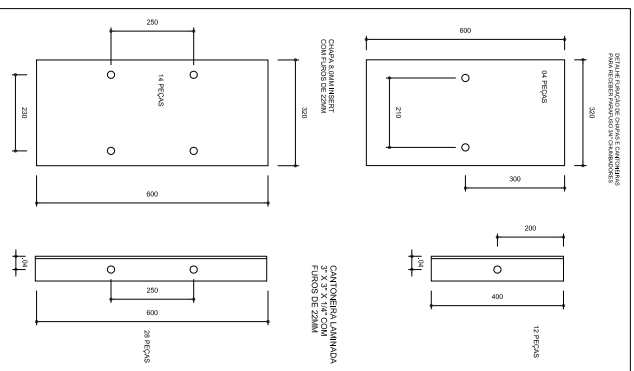

PLANTA DOS PILARES LATERAIS ESCALA 1:30

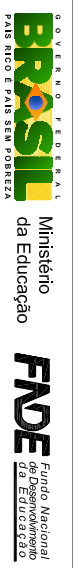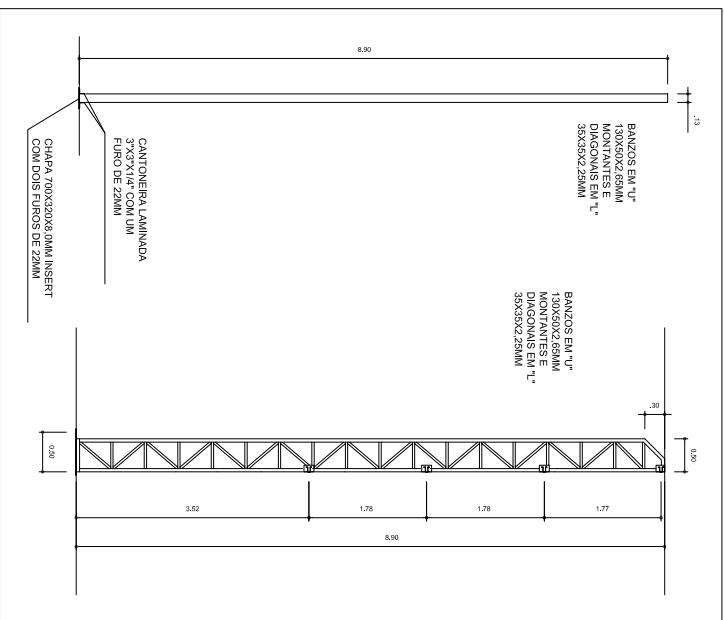

PROJETO PADRÃO - FNDE



MUNICÍPIO - UF: _____
 PROPRIETÁRIO: _____
 ENDEREÇO: _____

PROPRIETÁRIO: _____
 RESP. TÉCNICO: _____
 CREA: _____

| | |
|-------|------|
| DU/FO | CREA |
| RA | |

OBSERVAÇÕES:

COBERTURA DE QUADRA PEQUENA
PROJETO ESTRUTURAL

| | | | |
|--|--------|-----------------|--|
| CONDIÇÃO: COBERTURA DE QUADRA ESTRUTURA METÁLICA | | PRIMEIRA: 03/03 | |
| DETALHES | | | |
| REVISÃO | ESCALA | INDICAÇÃO | |
| RA1 | | | |
| RA2 | | | |
| RA3 | | | |
| FORNTE: AZ (98 X 420) | | | |