

CICLOTURISMO
CIRCUITO DONA FRANCISCA
JOINVILLE/SC



PROJETO DE SINALIZAÇÃO

SETEMBRO 2018

SUMÁRIO

1.0 - ROTA PIRAI.....	03
2.0 - ROTA ESTRADA BONITA.....	25
3.0 - ROTA ACESSO.....	40
4.0 - ROTA RIO DO JULIO.....	53
5.0 - ROTA BAIA DA BABITONGA.....	63
6.0 - ROTA QUIRIRI.....	72
7.0 - DETALHE GERAL.....	81

1.0 - ROTA PIRÁÍ

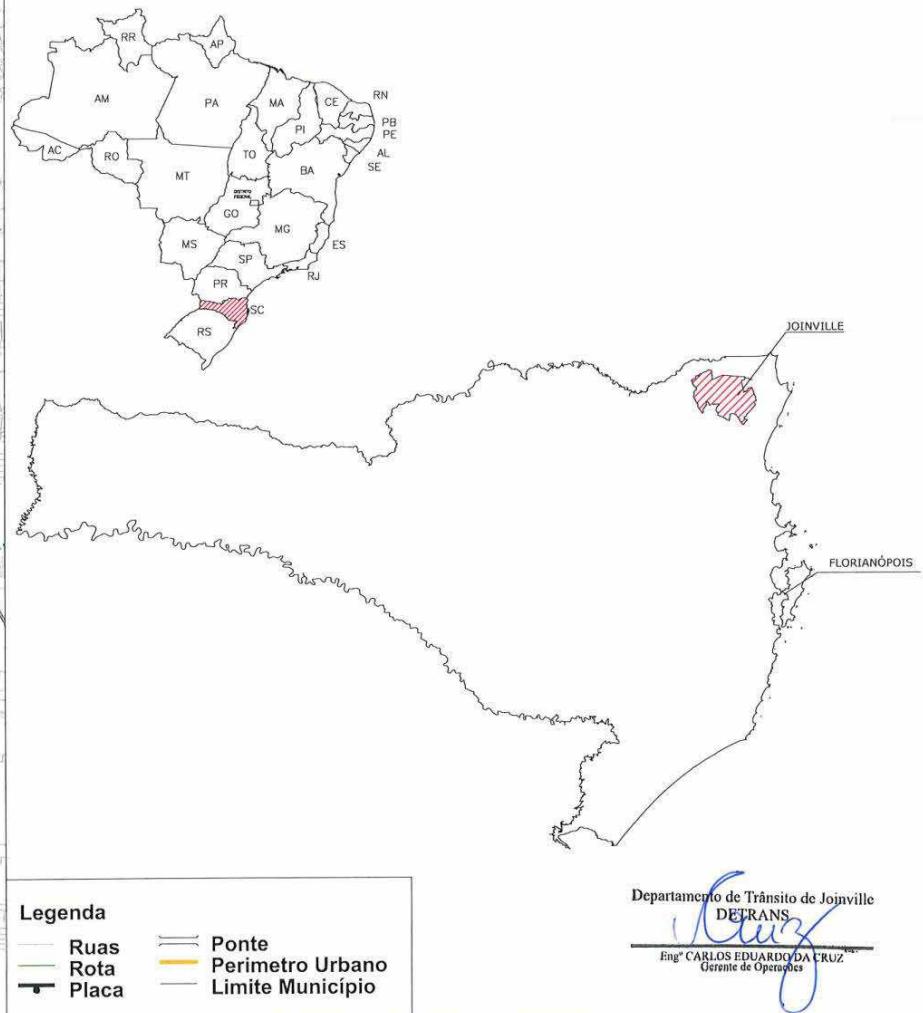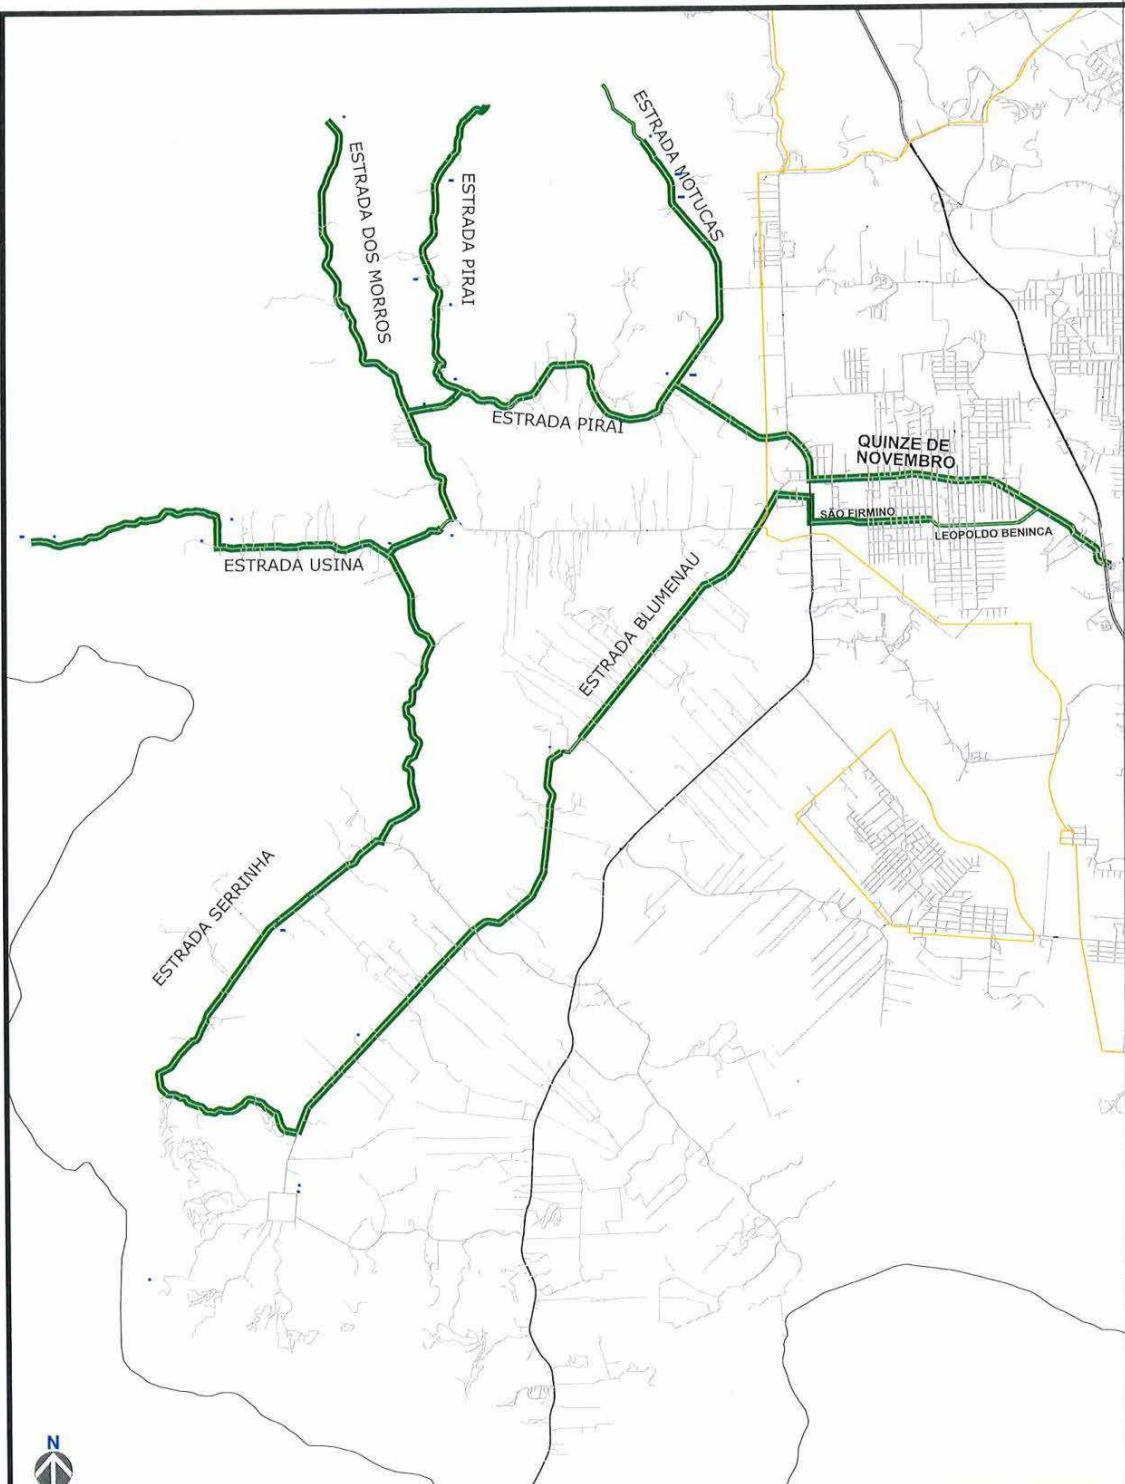


PREFEITURA DE JOINVILLE
SECRETARIA DE PLANEJAMENTO URBANO E
DESENVOLVIMENTO SUSTENTÁVEL- SEPUD
UNIDADE DE MOBILIDADE - UMO





AUTOR DO PROJETO: 	ASSINATURA DO PROPRIETÁRIO:
Arq. Samara Braun CAU A 94456-4	José Rapilino Esbiteskoski Secretário Mato 48, 179 Prefeitura de Joinville Secretaria Cultura e Turismo
Projeto: Sinalização	Nome da Obra: Cicloturismo
Requerente: Prefeitura de Joinville	Conteúdo: Cicloturismo Rota Piraí
Proprietário: Prefeitura de Joinville	
Desenhista: Cristian Guth	Arq.CAD: 04_ROTA DO PIRAI.dwg
	Data: set. 2018
	Escala: s/esc.


01 / 21


SEI 6854267

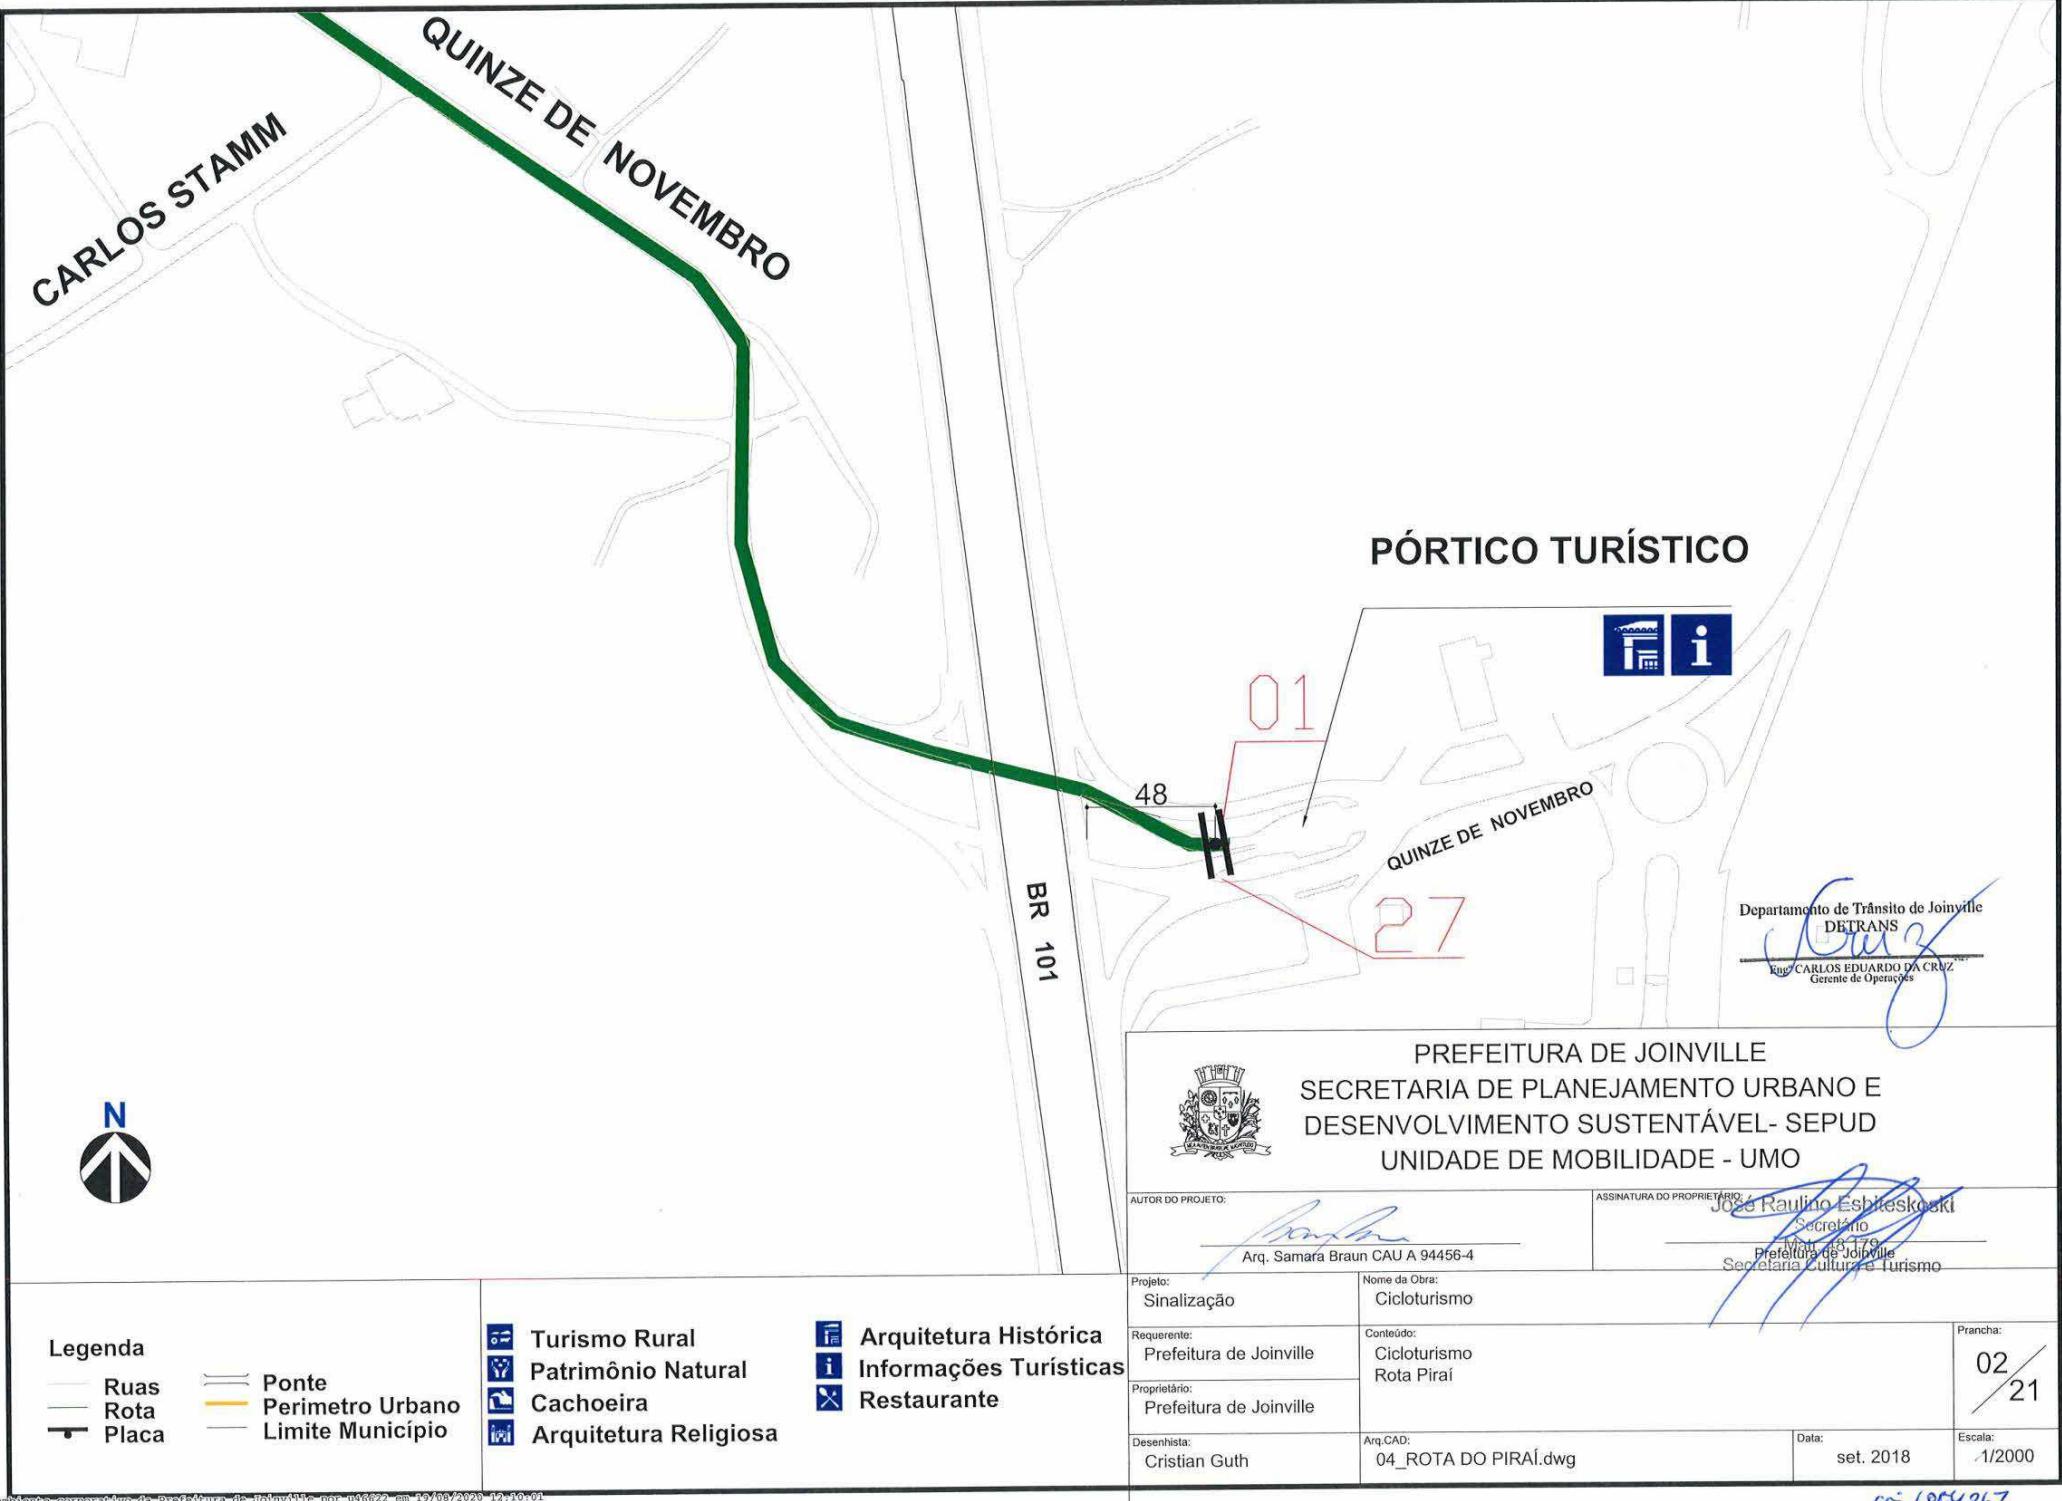


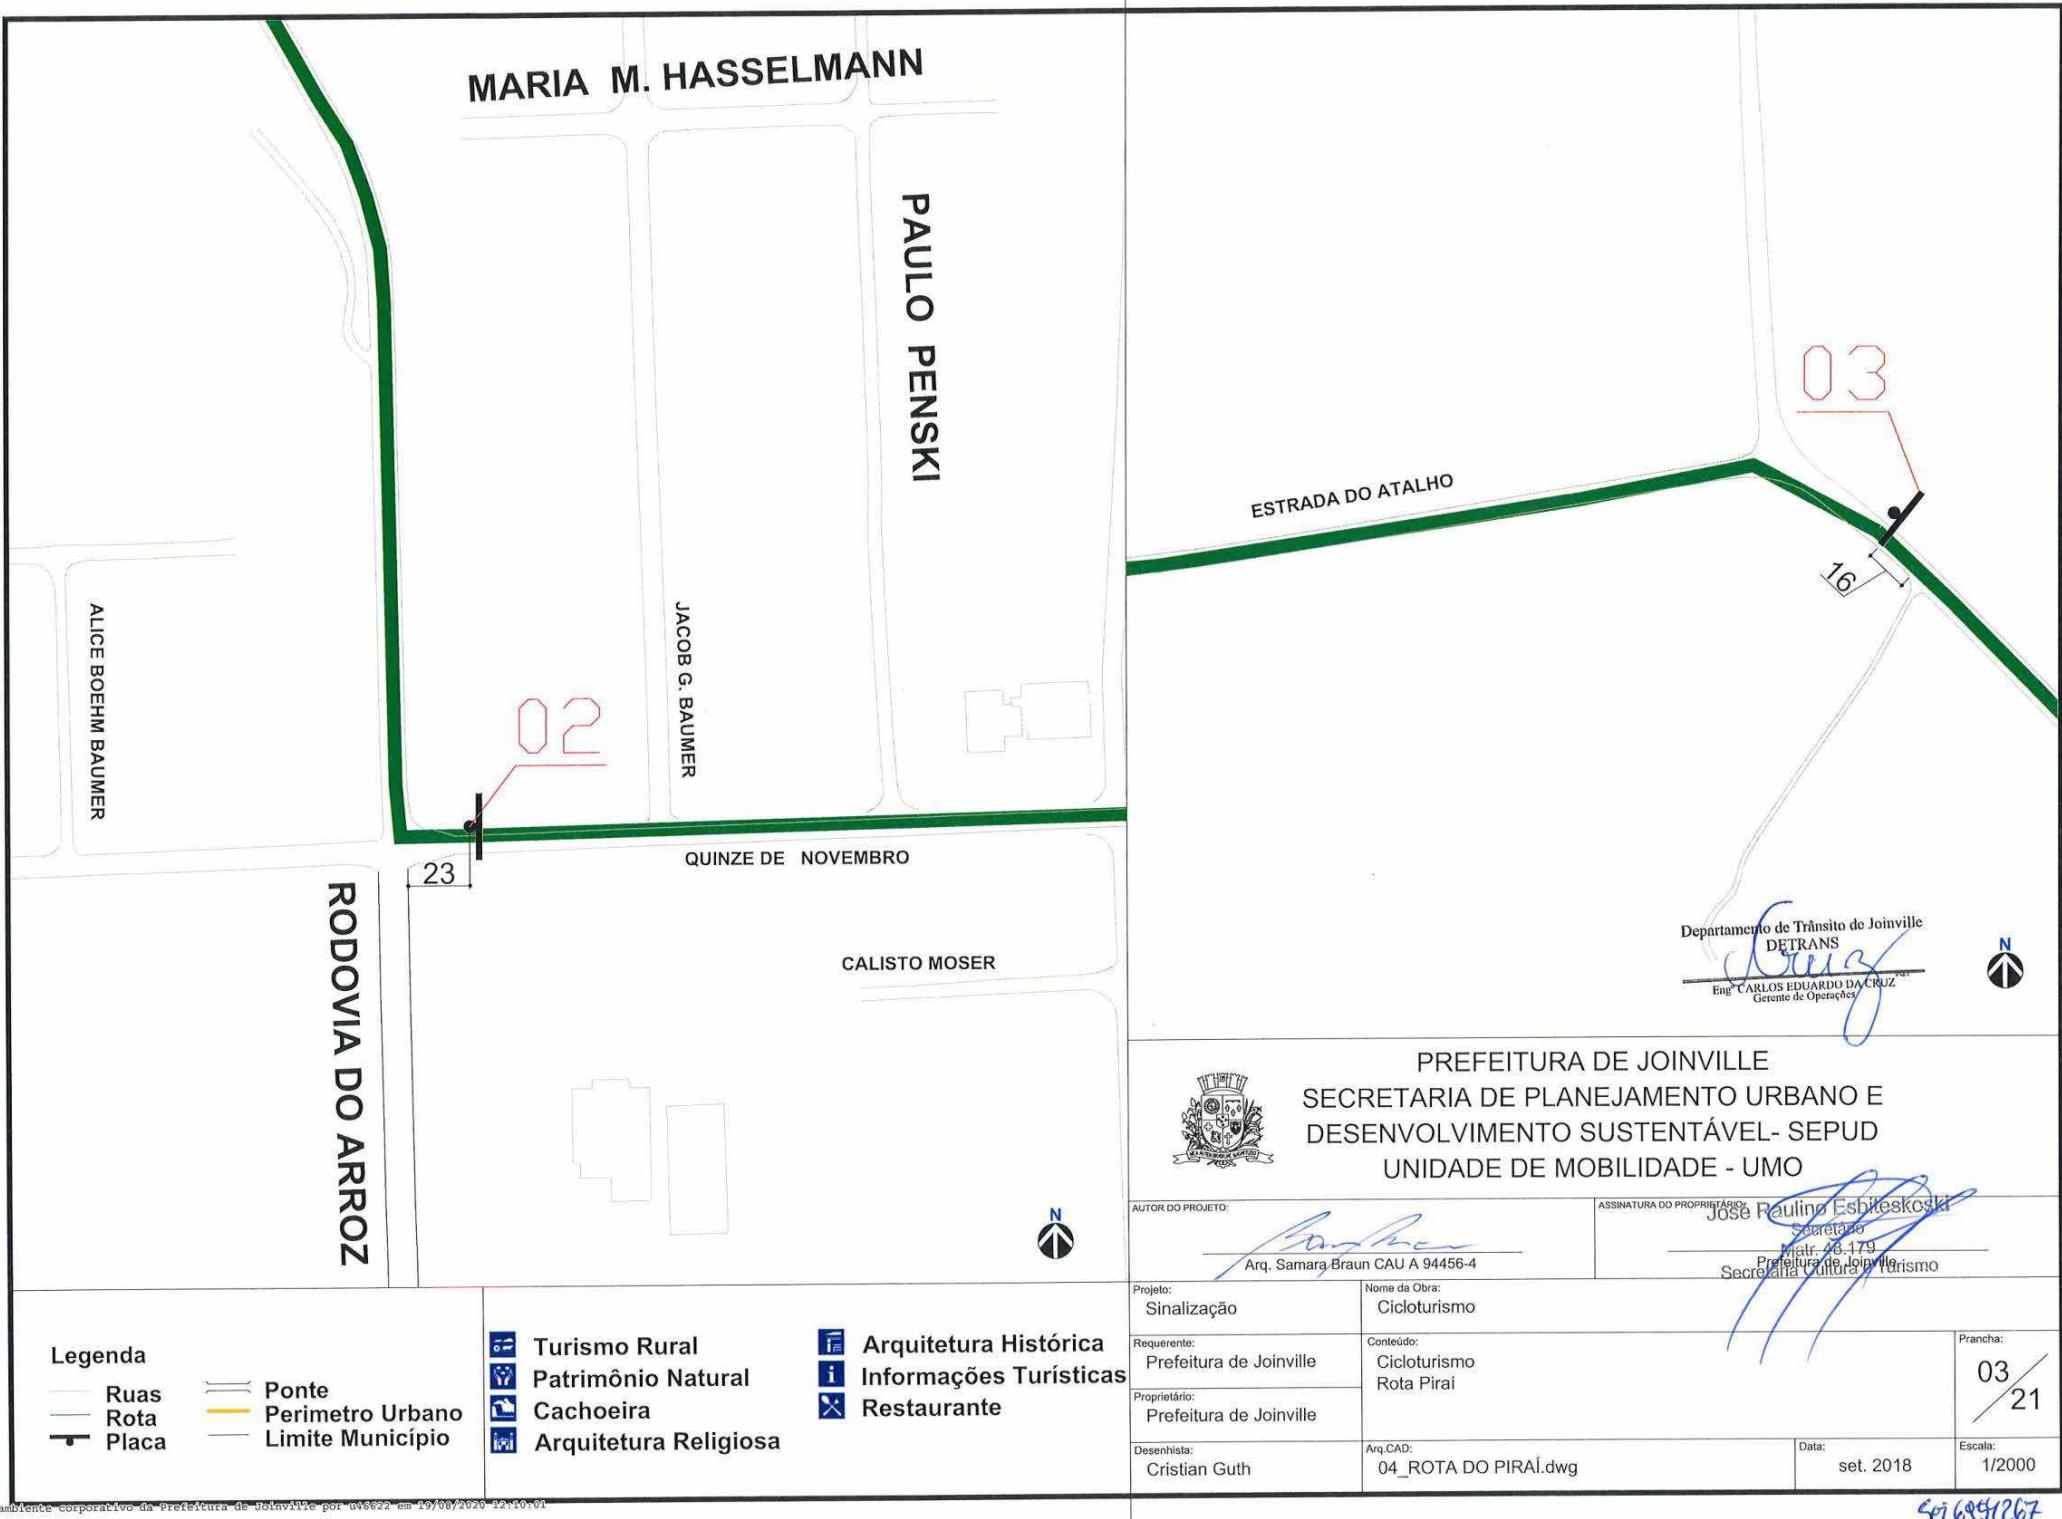


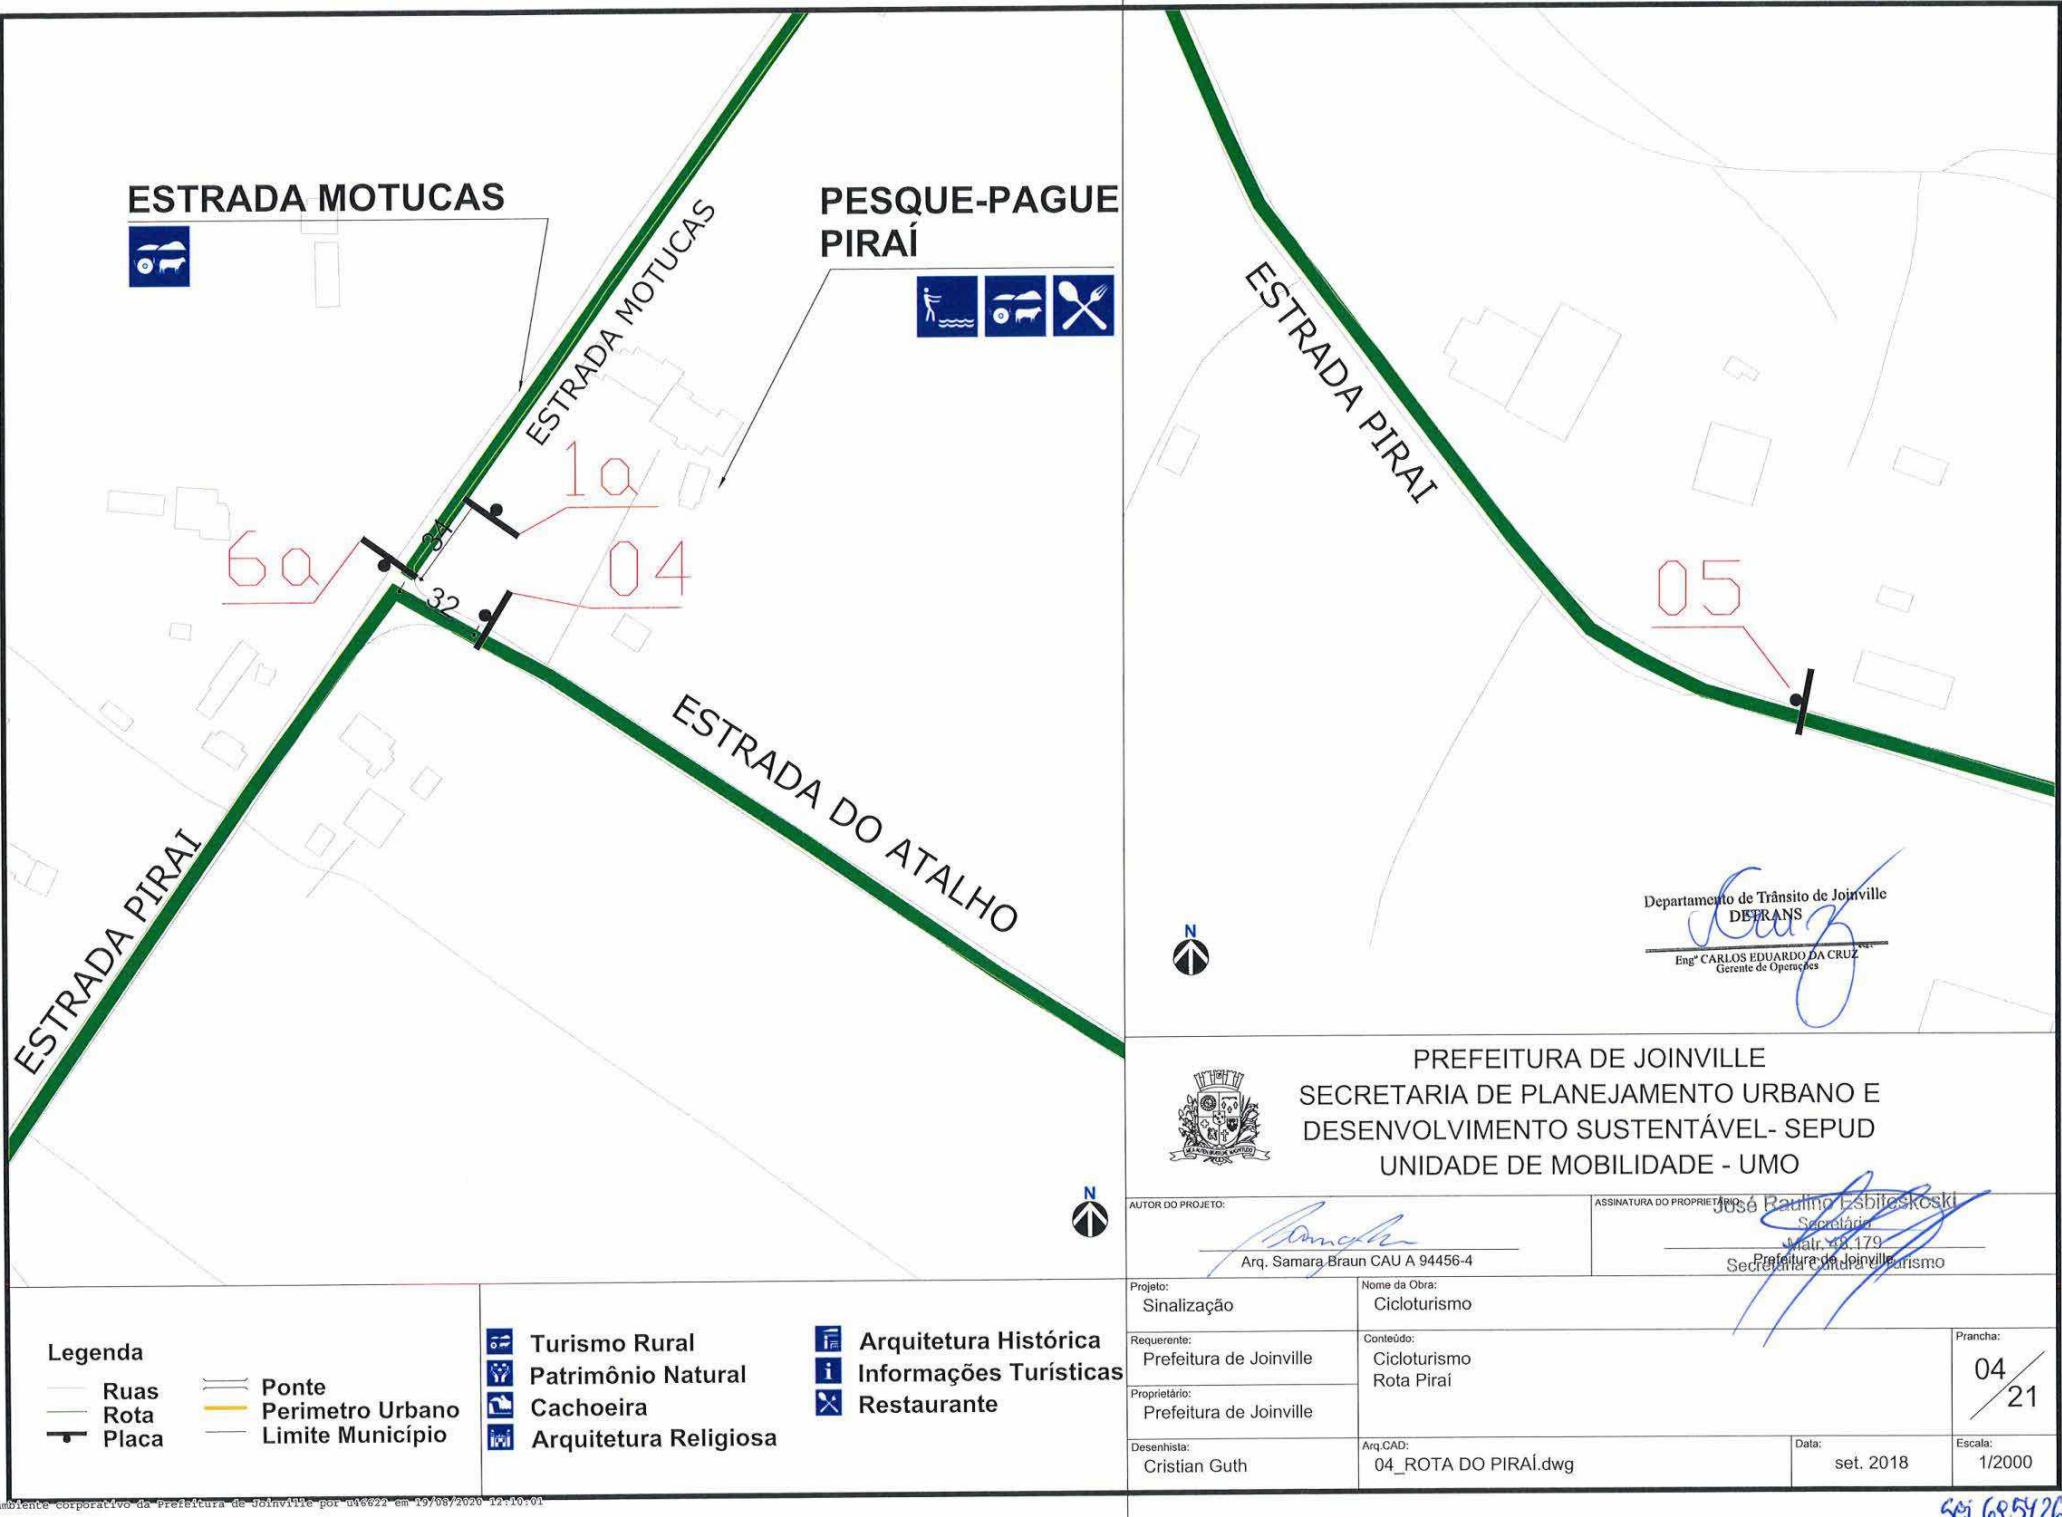

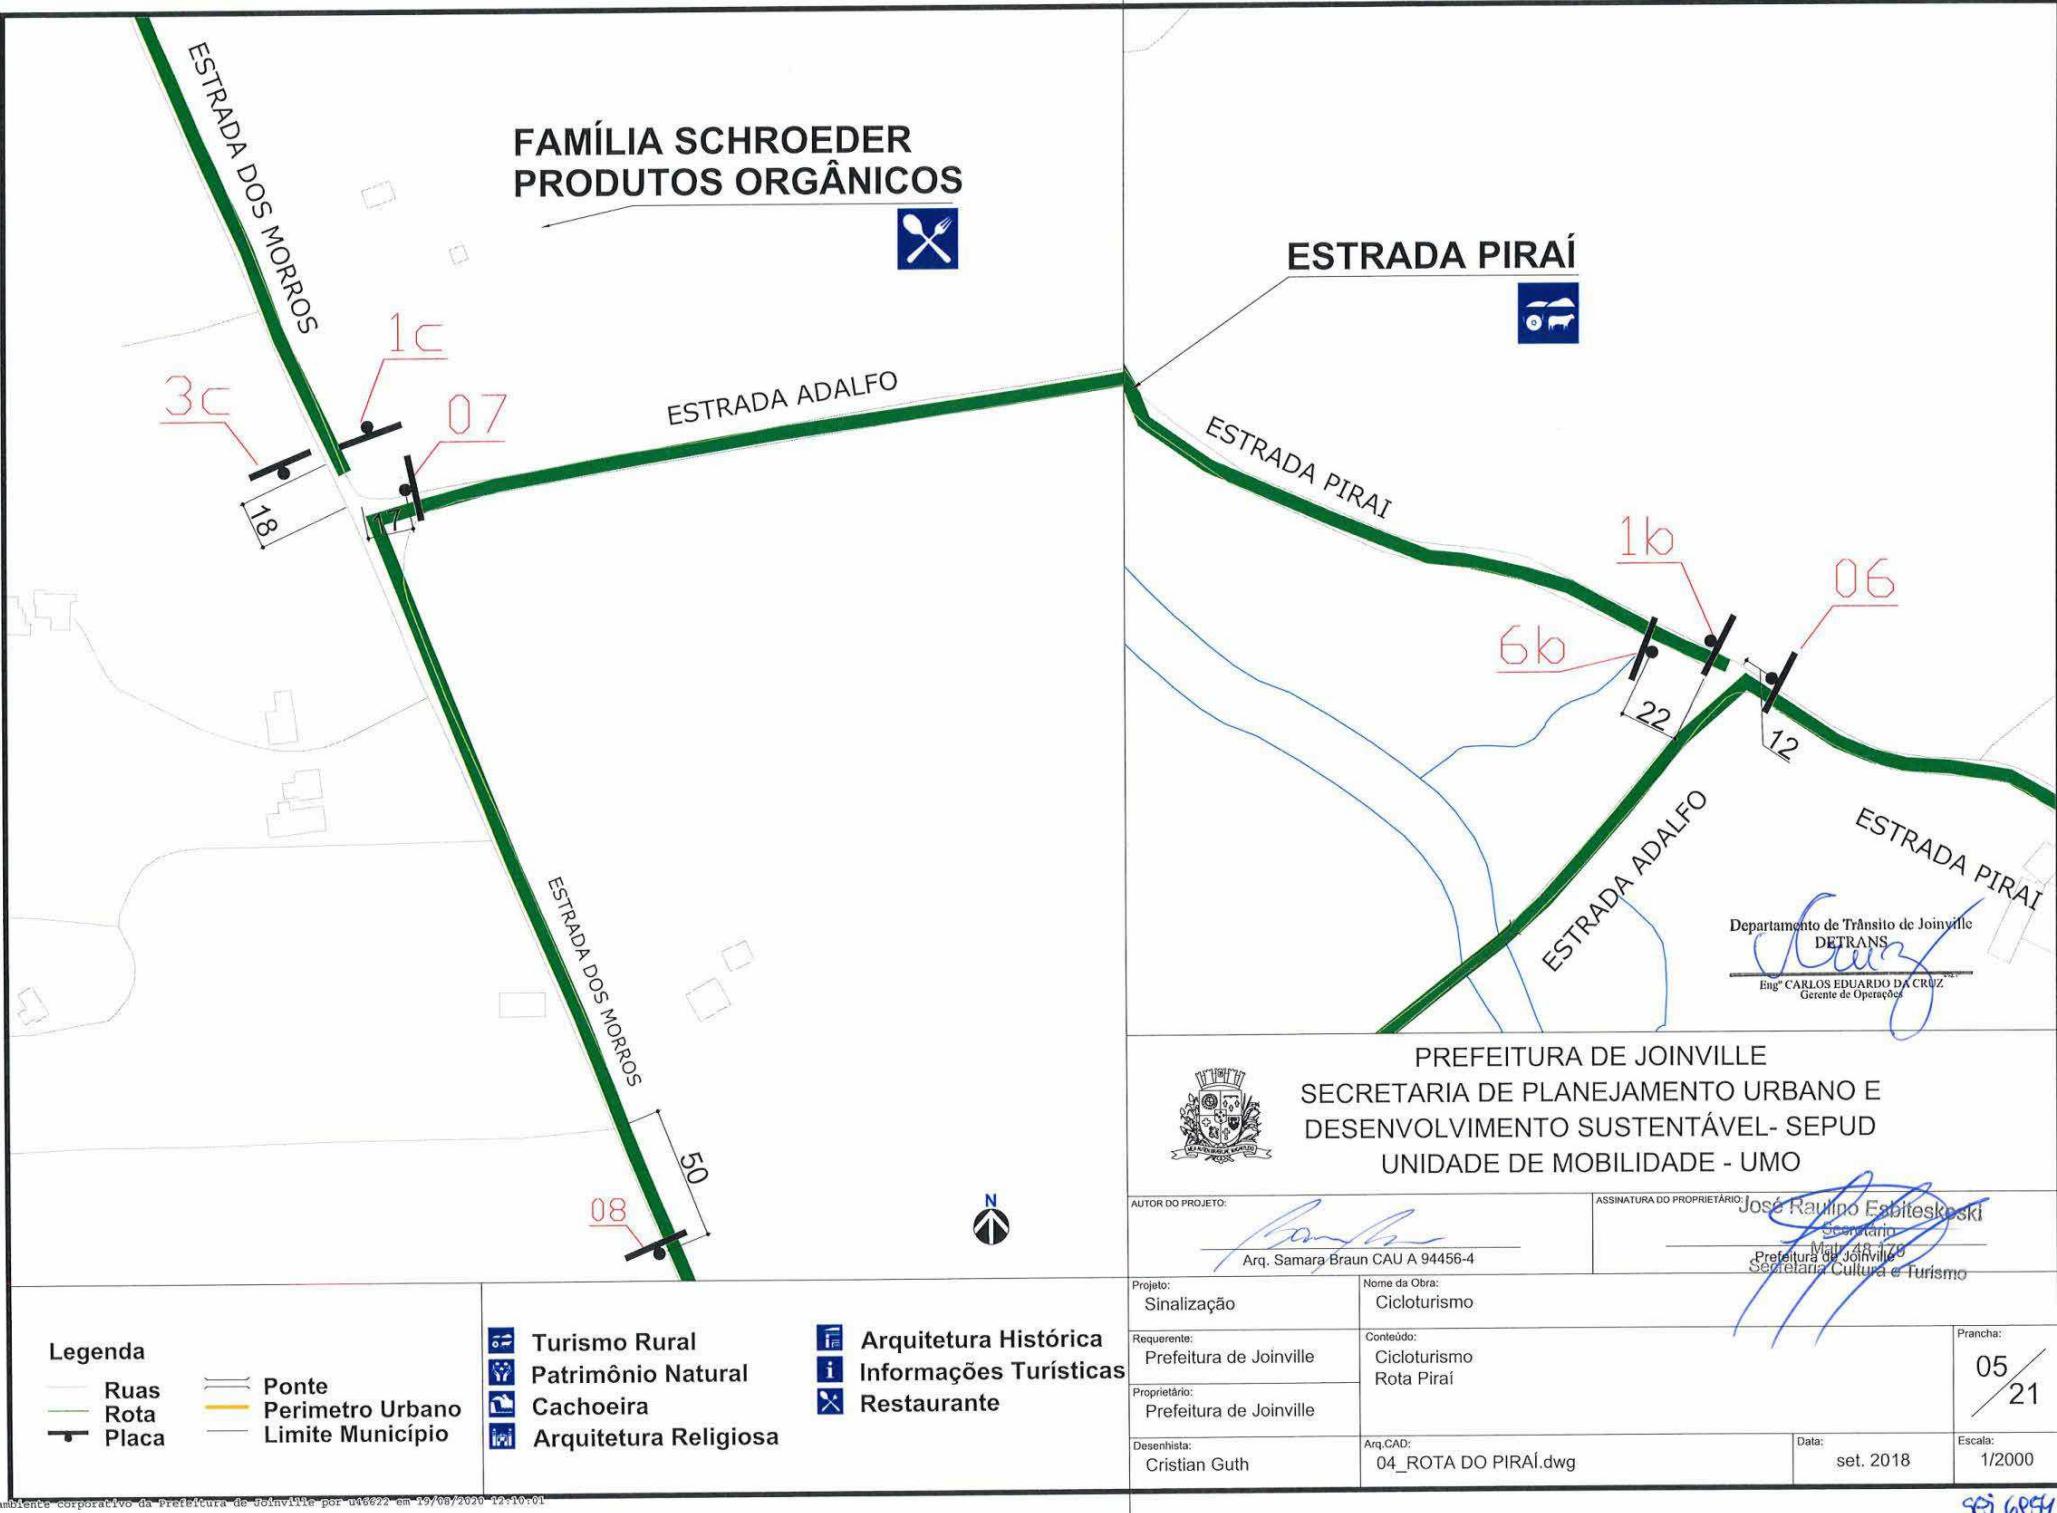

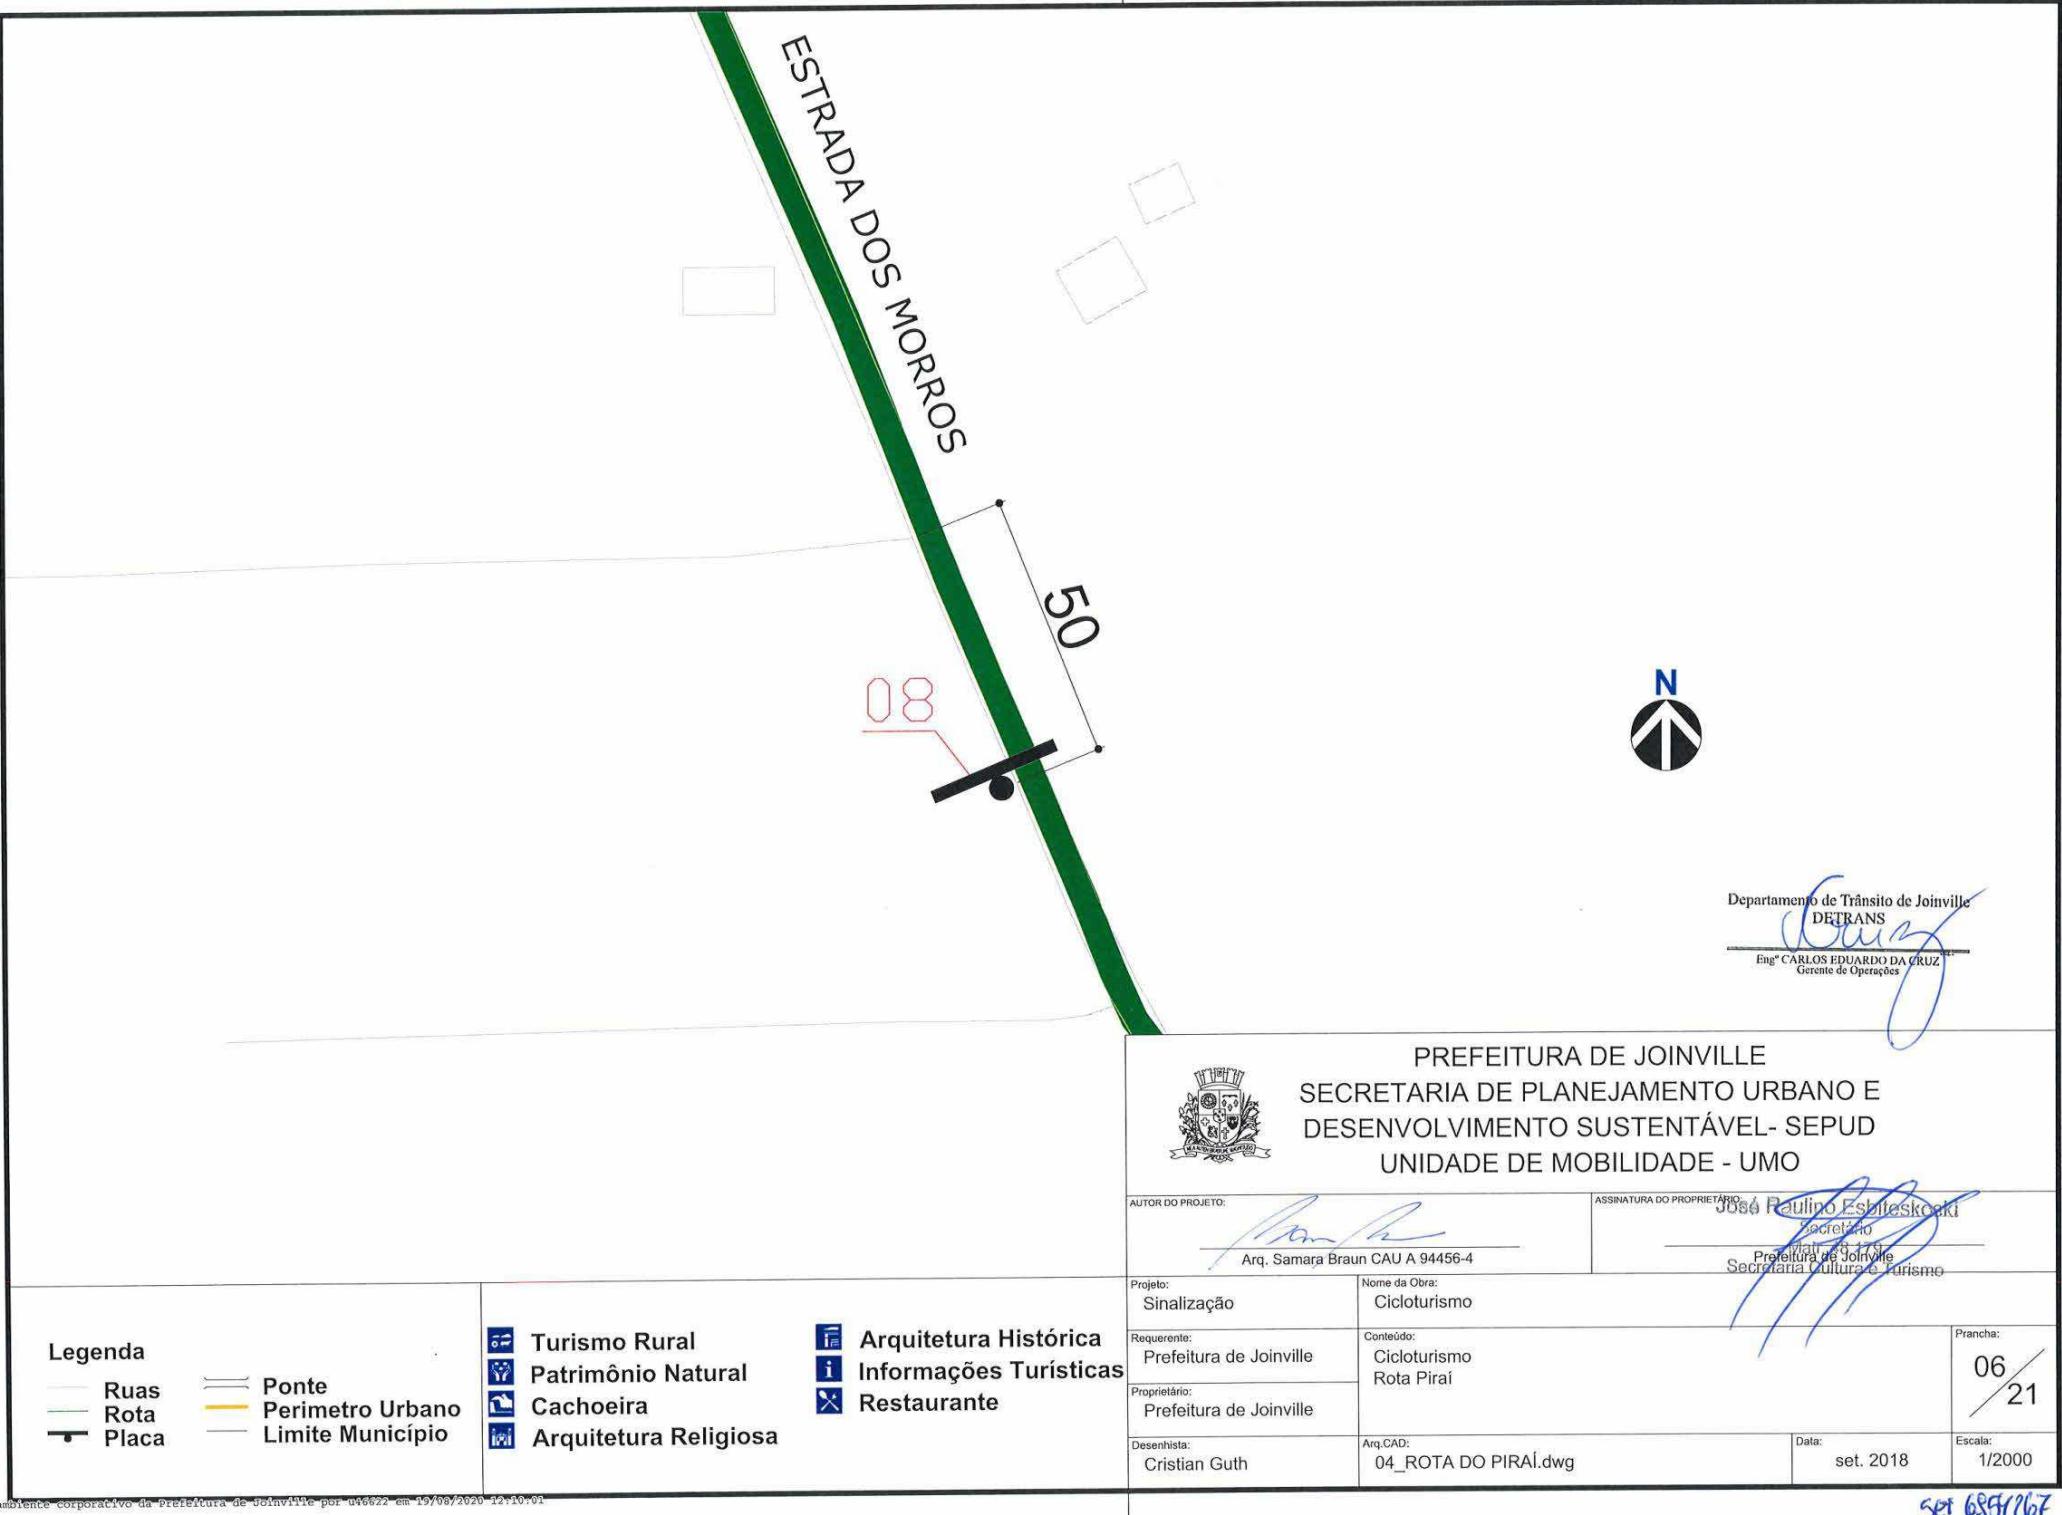

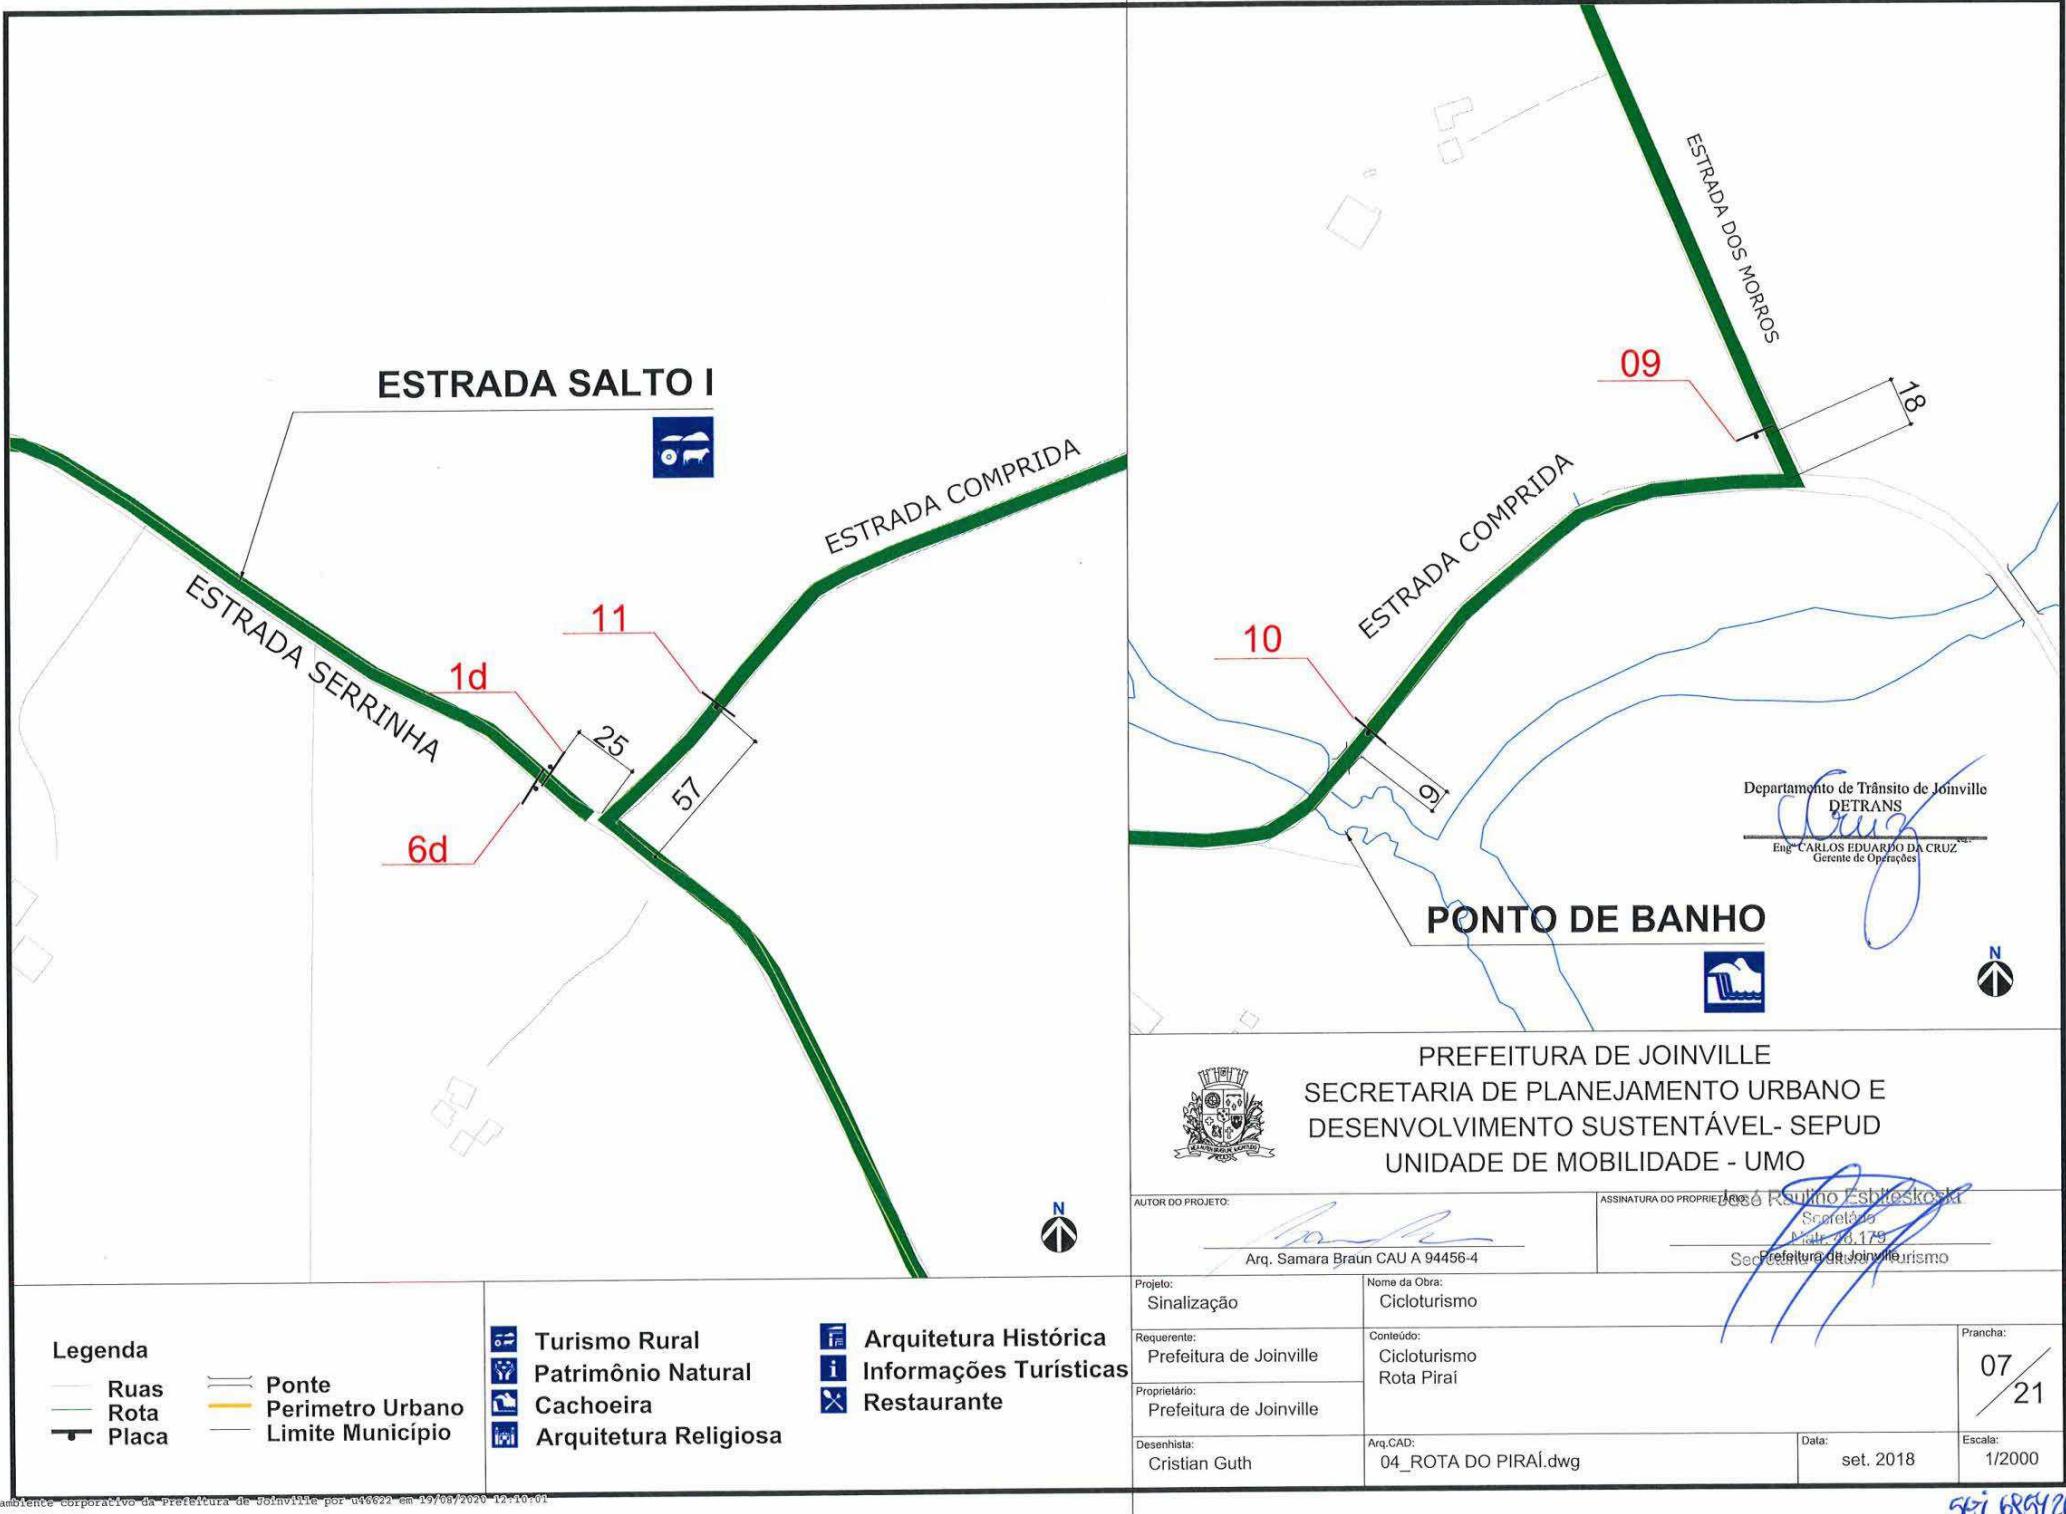

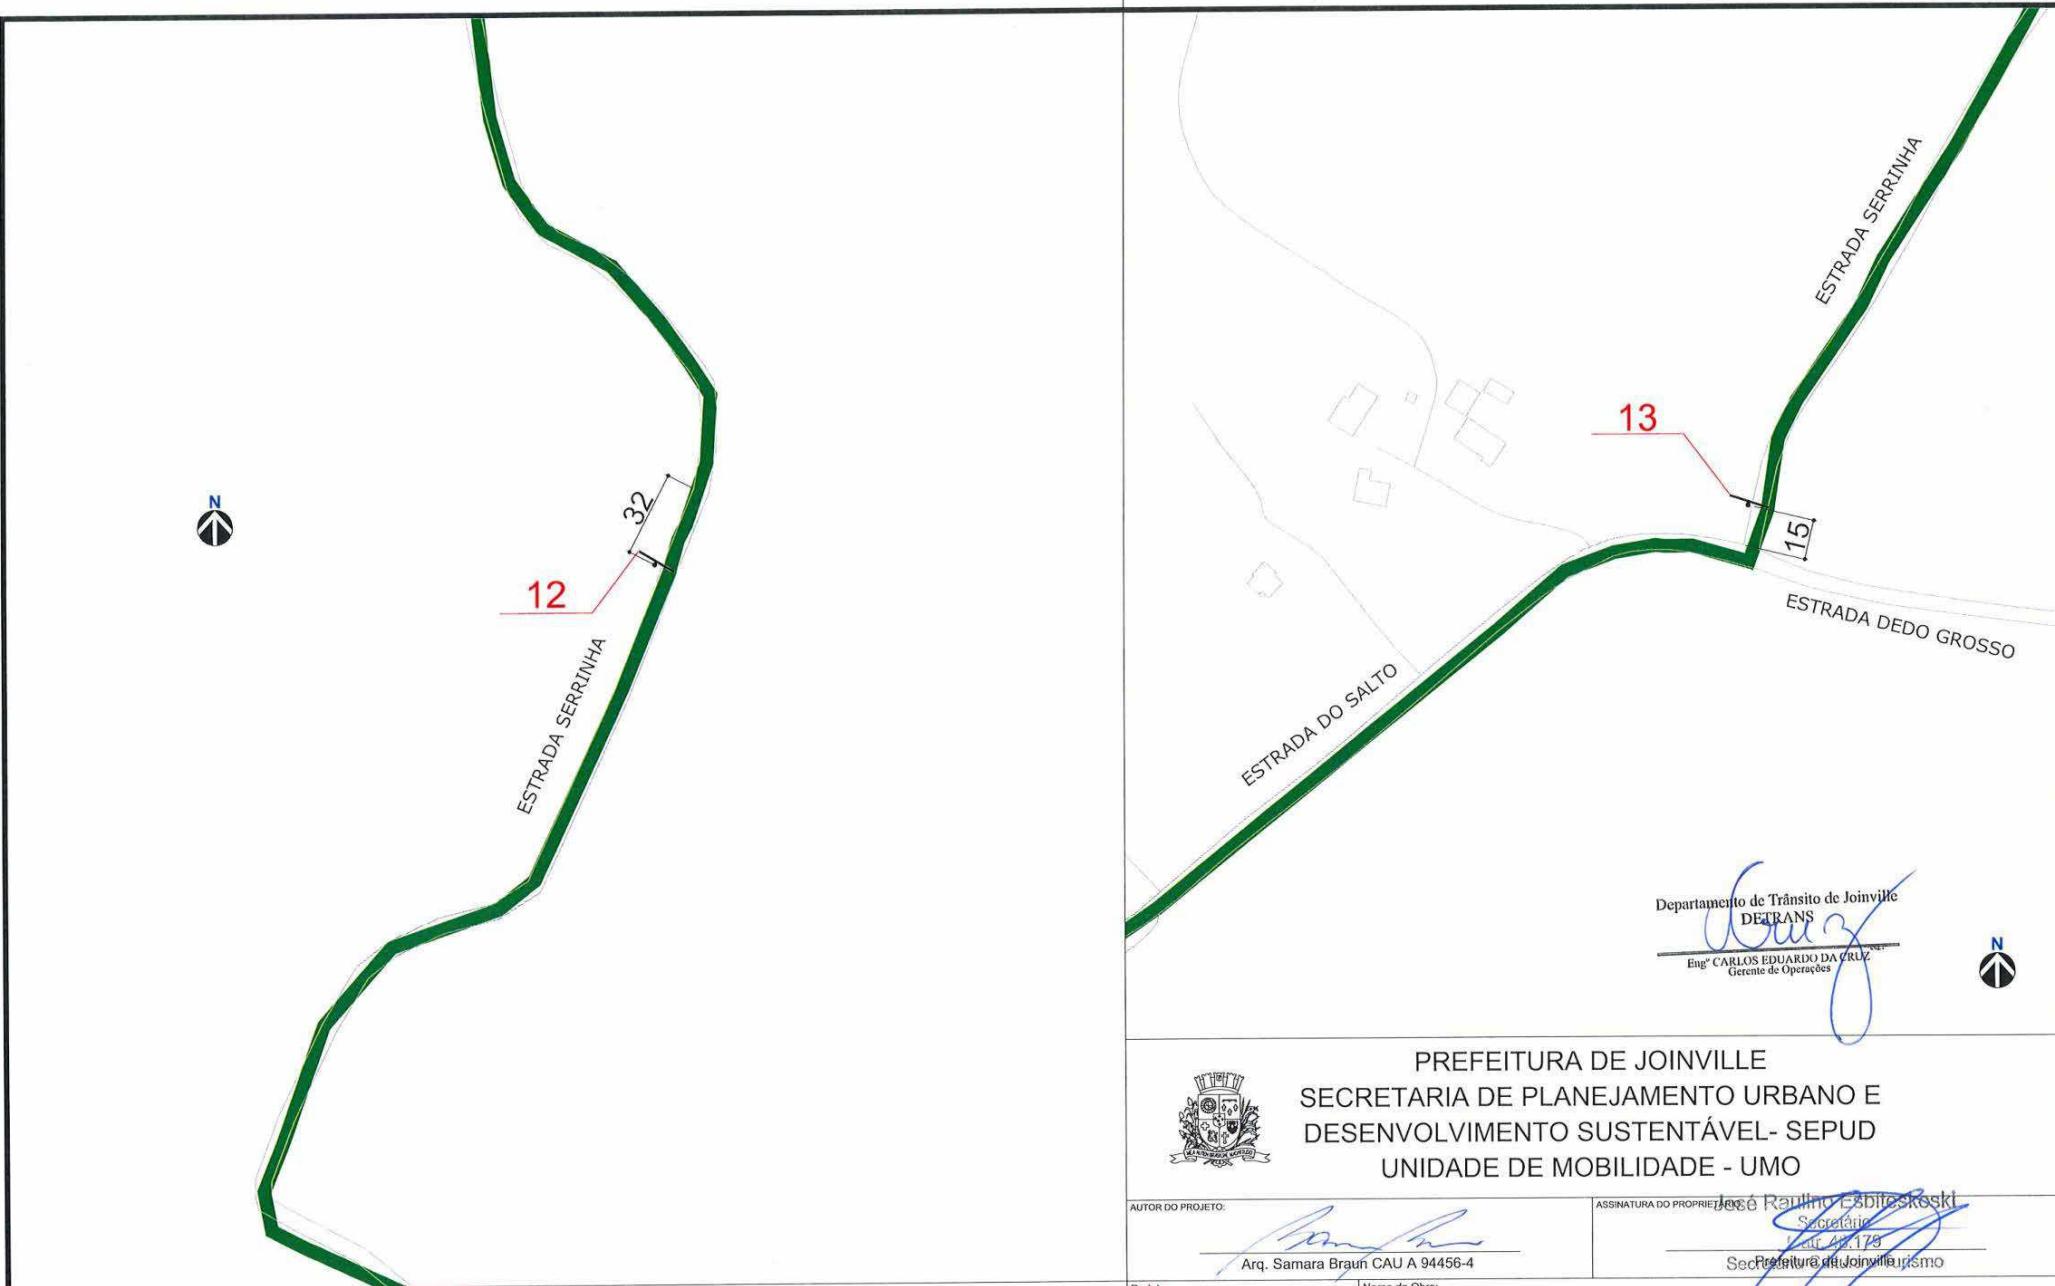


Legenda		Turismo Rural		Arquitetura Histórica	
Ruas	Ponte	Turismo Rural	Patrimônio Natural	Informações Turísticas	Restaurante
Rota	Perímetro Urbano	Patrimônio Natural	Cachoeira		
Placa	Limite Município	Cachoeira	Arquitetura Religiosa		




PREFEITURA DE JOINVILLE
SECRETARIA DE PLANEJAMENTO URBANO E
DESENVOLVIMENTO SUSTENTÁVEL- SEPUD
UNIDADE DE MOBILIDADE - UMO

AUTOR DO PROJETO: Arq. Samara Braun CAU A 94456-4	ASSINATURA DO PROPRIETÁRIO: José Raulino Esbitescoski Secretário Set. 2017 Prefeitura de Joinville Turismo
Projeto: Sinalização	Nome da Obra: Cicloturismo
Requerente: Prefeitura de Joinville	Conteúdo: Cicloturismo Rota Pirai
Proprietário: Prefeitura de Joinville	
Desenhista: Cristian Guth	Arq.CAD: 04_ROTA DO PIRAI.dwg
	Data: set. 2018
	Escala: 1/2000


SEI 6891267

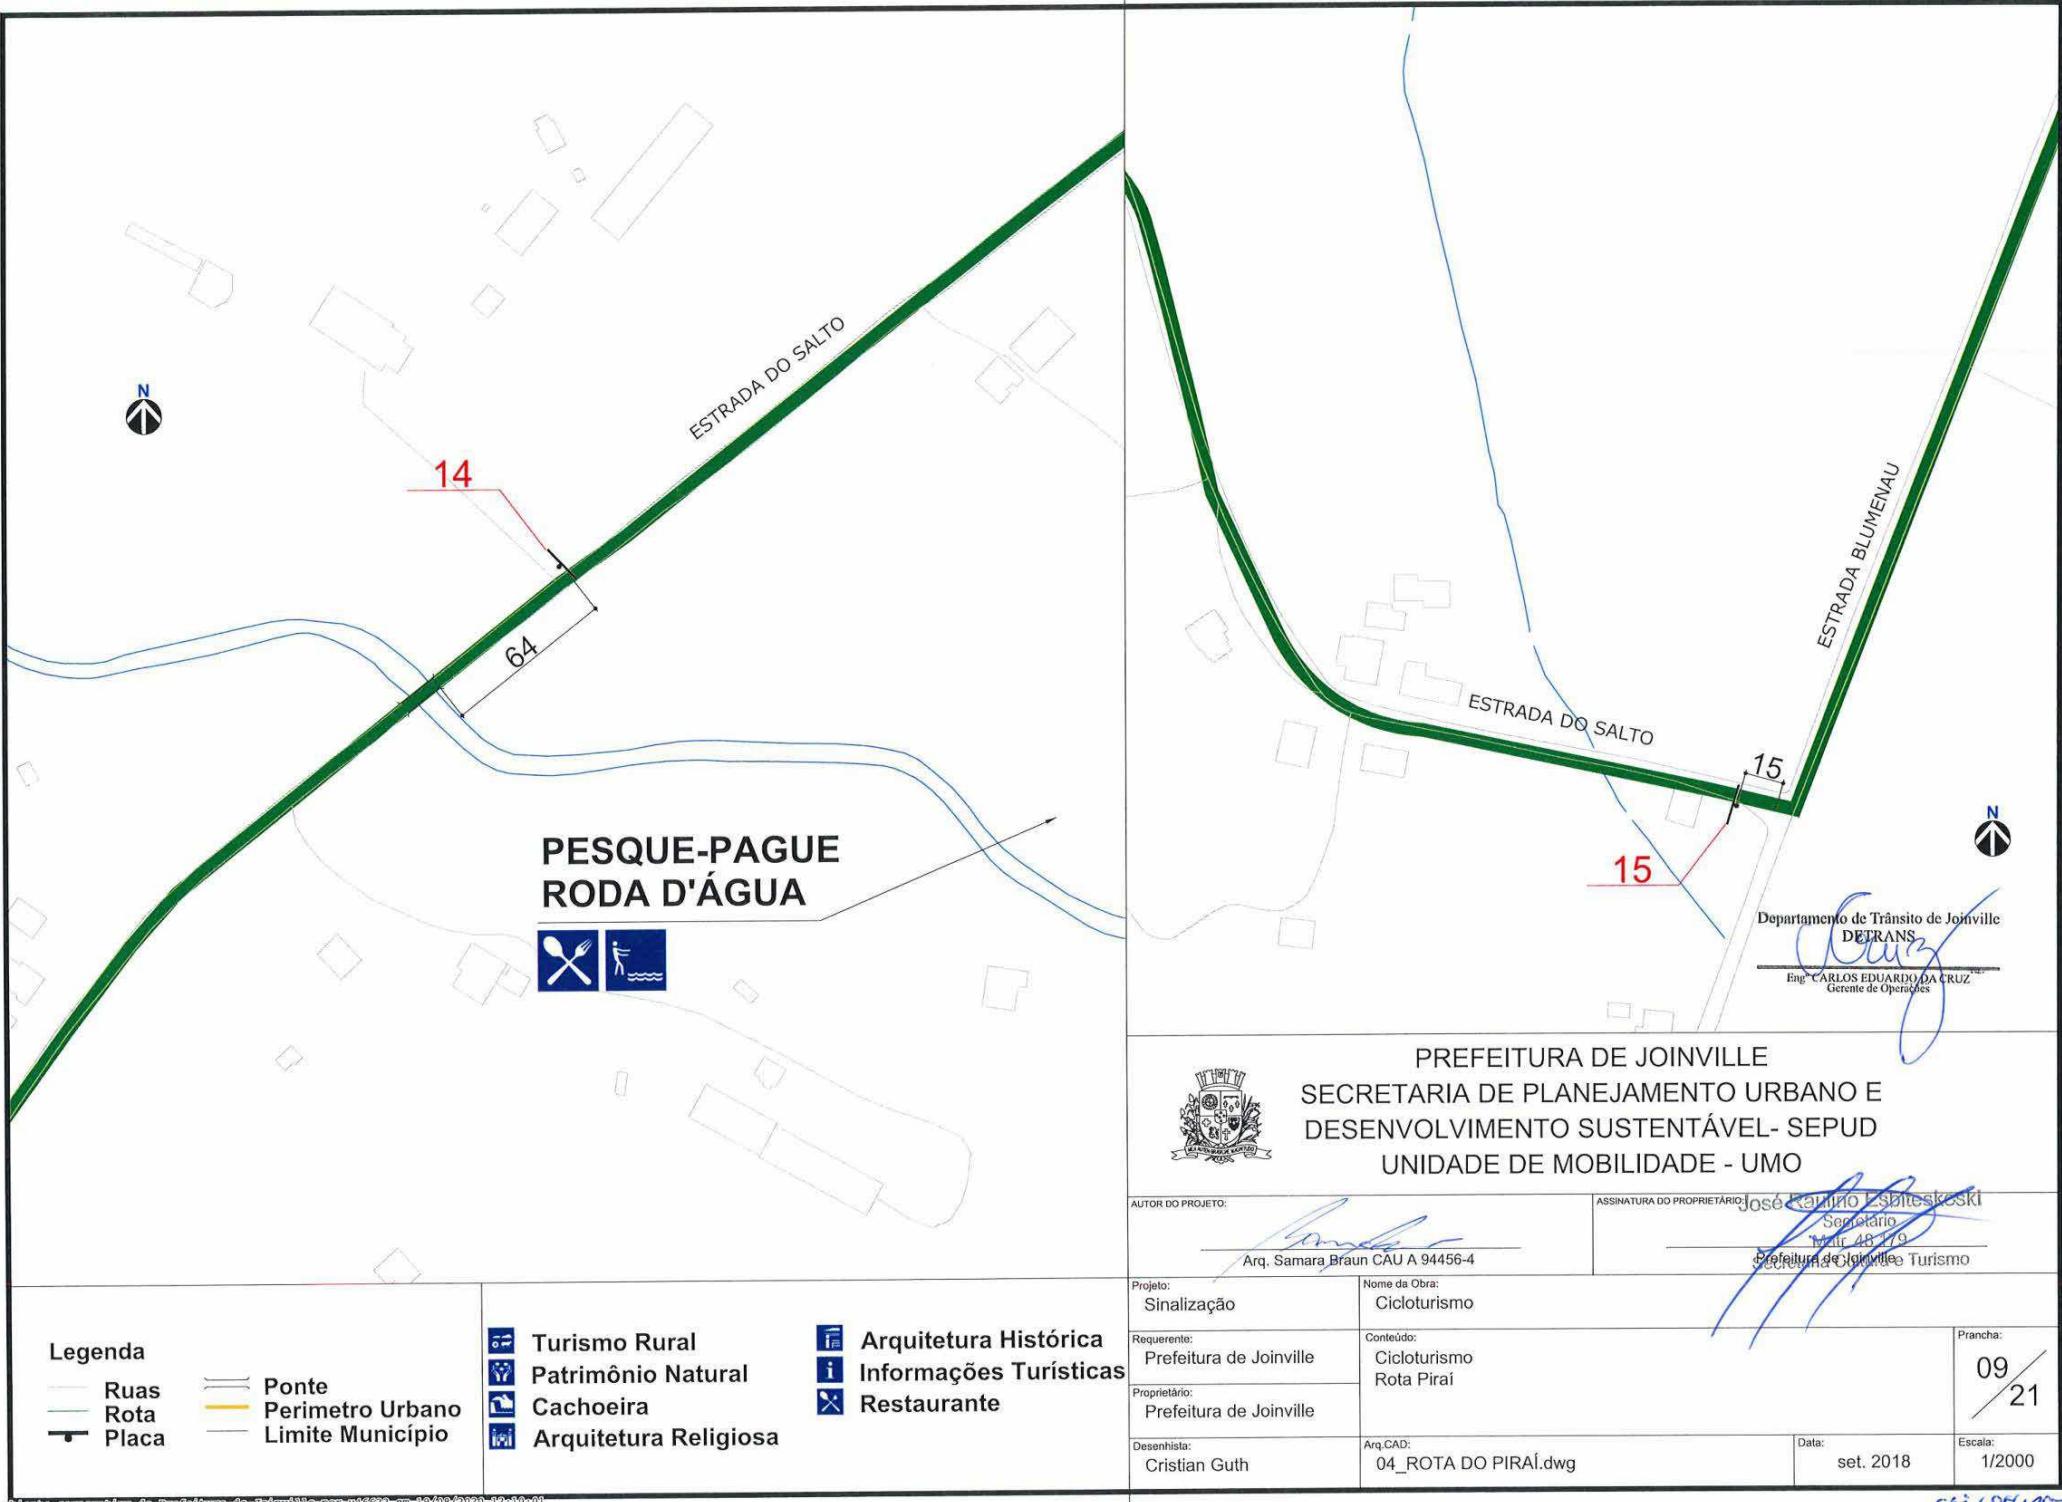

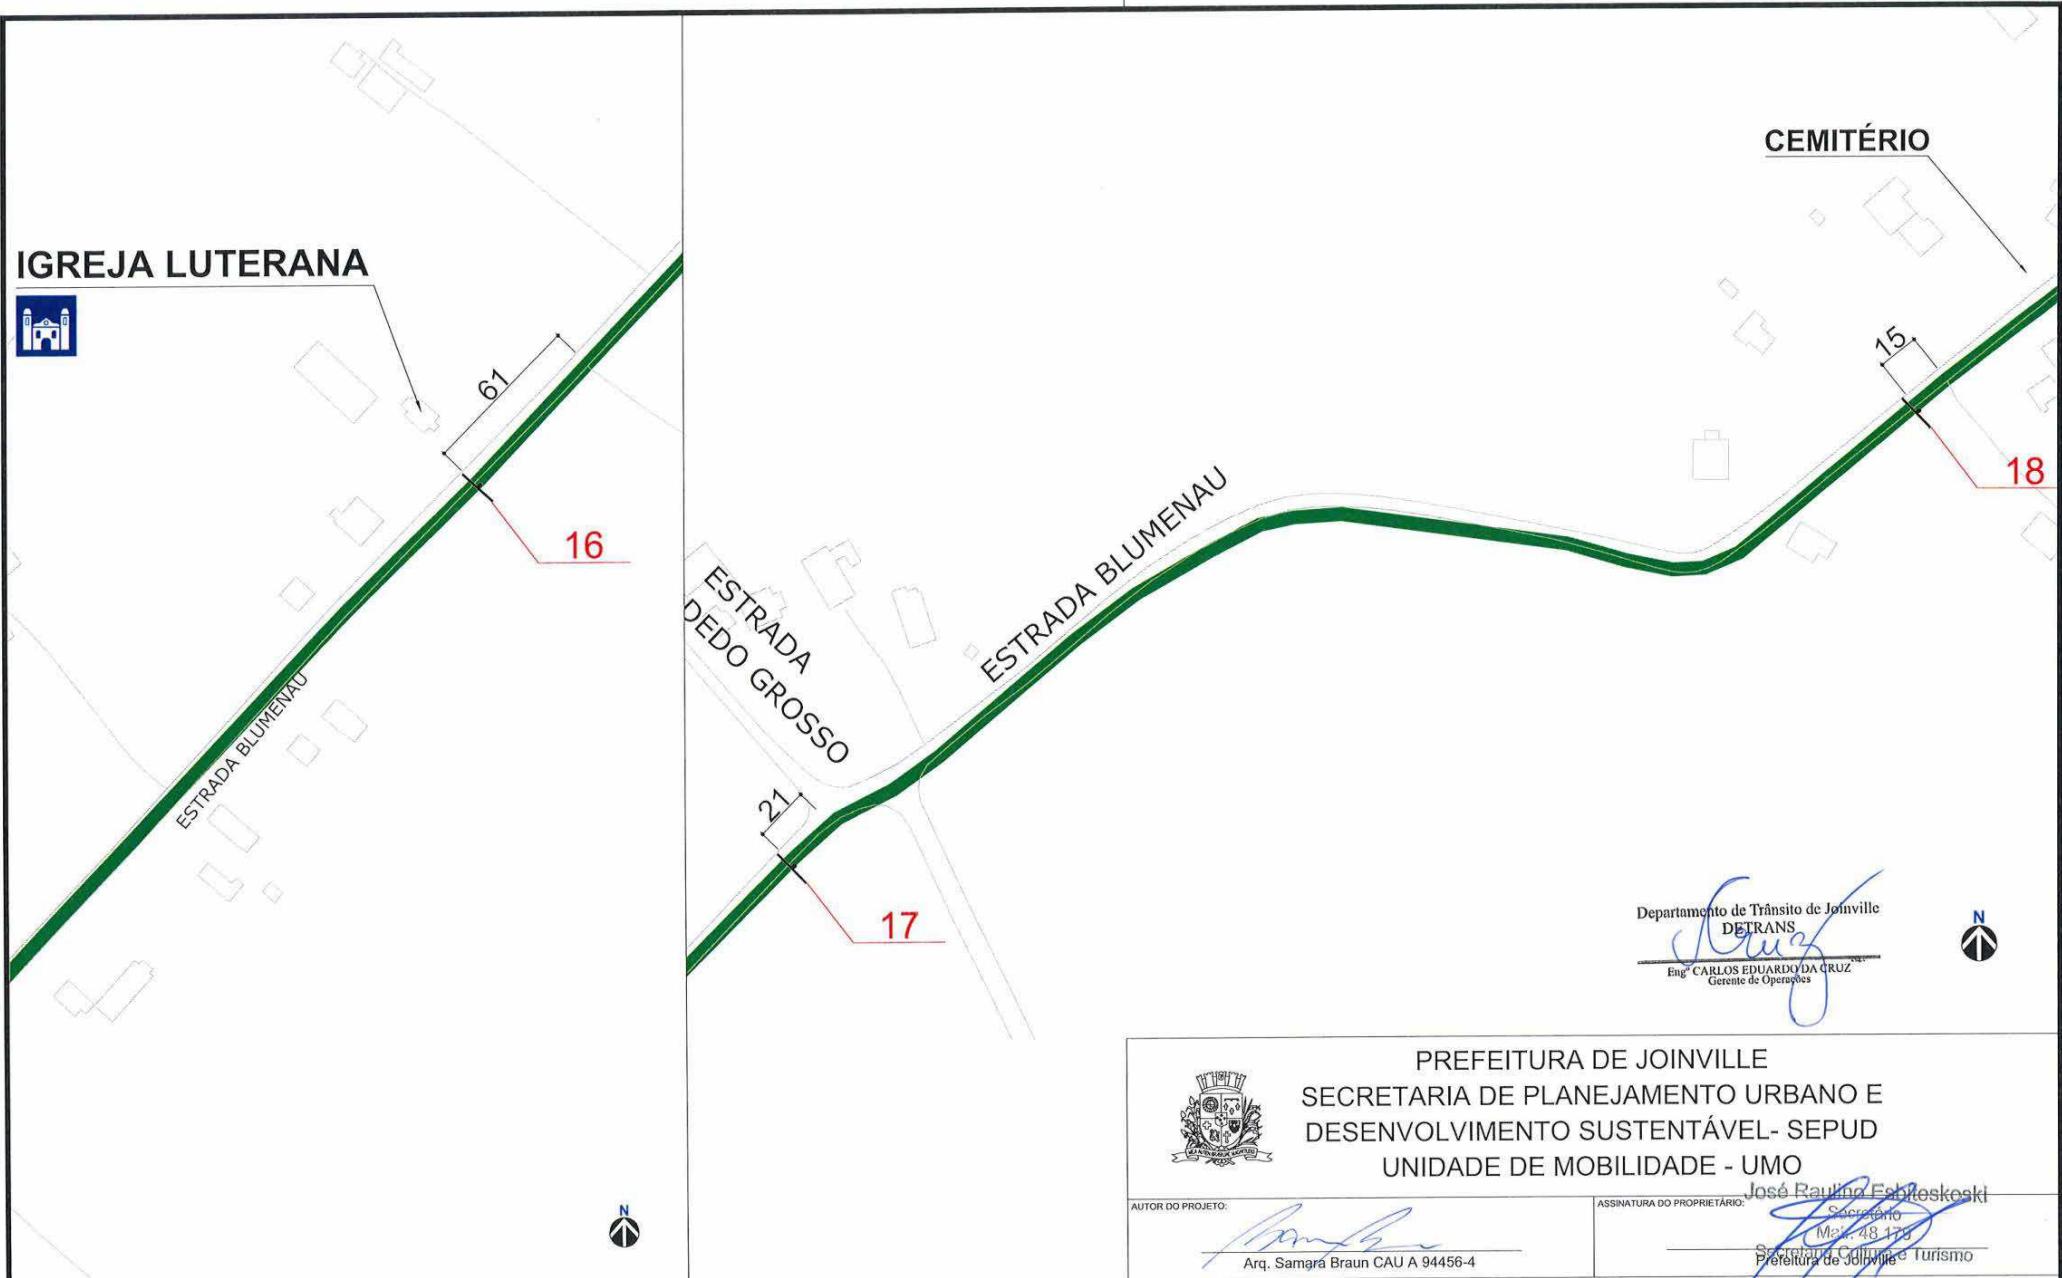


Departamento de Trânsito de Joinville
DETRANS
Engº CARLOS EDUARDO DA CRUZ
Gerente de Operações

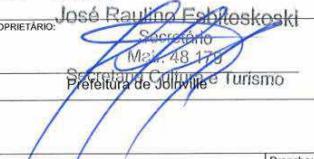

PREFEITURA DE JOINVILLE SECRETARIA DE PLANEJAMENTO URBANO E DESENVOLVIMENTO SUSTENTÁVEL - SEPUD UNIDADE DE MOBILIDADE - UMO	
	
AUTOR DO PROJETO:  Arq. Samara Braun CAU A 94456-4	ASSINATURA DO PROPRIETÁRIO:  José Raulino Fabiszakski Sócio Diretor Mail: 48 173 Secretaria de Cultura e Turismo Prefeitura de Joinville
Projeto: Sinalização	Nome da Obra: Cicloturismo
Requerente: Prefeitura de Joinville	Conteúdo: Cicloturismo Rota Piraí
Proprietário: Prefeitura de Joinville	
Desenhista: Cristian Guth	Arq.CAD: 04_ROTA DO PIRAI.dwg
	Data: set. 2018
	Escala: 1/2000

Legenda	
Ruas	Ponte
Rota	Perímetro Urbano
Placa	Limite Município

-  Turismo Rural
-  Patrimônio Natural
-  Cachoeira
-  Arquitetura Religiosa
-  Arquitetura Histórica
-  Informações Turísticas
-  Restaurante

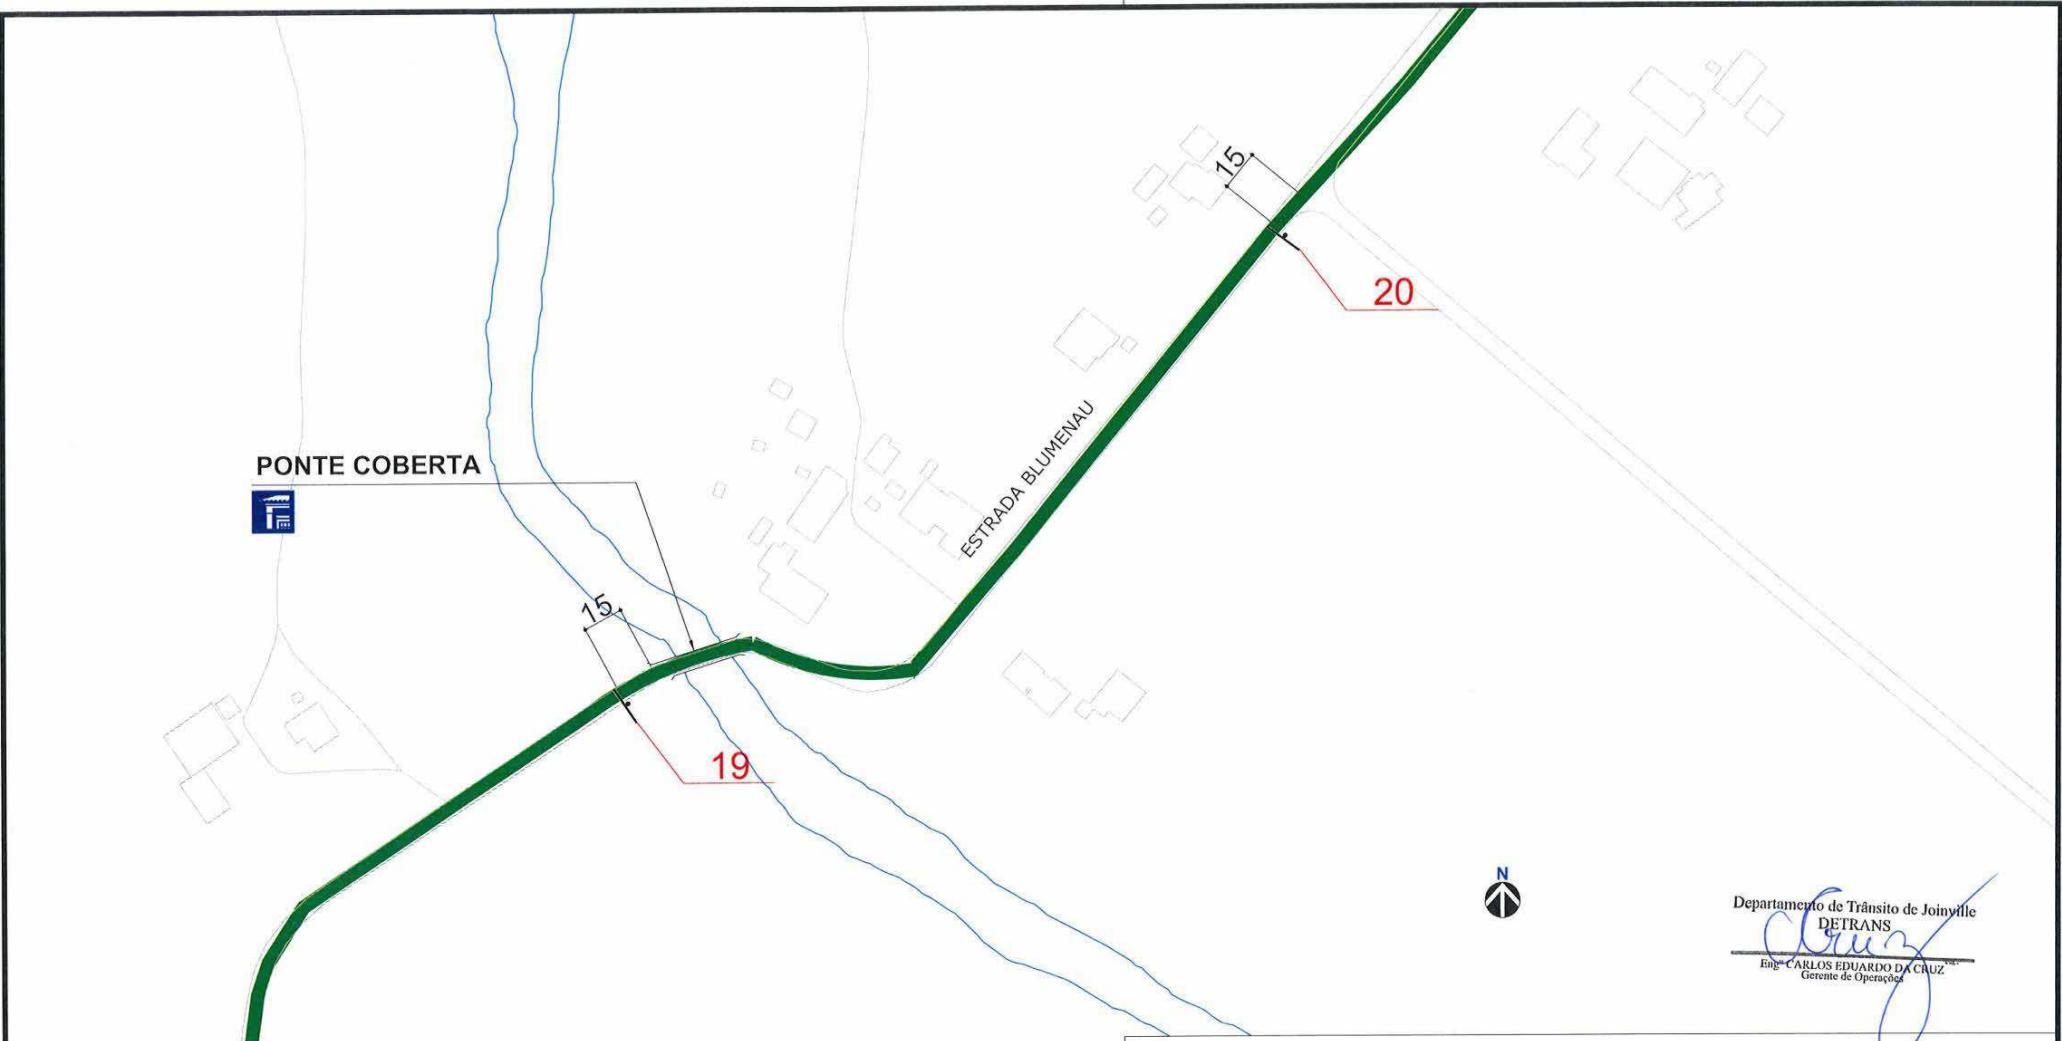

PREFEITURA DE JOINVILLE
SECRETARIA DE PLANEJAMENTO URBANO E
DESENVOLVIMENTO SUSTENTÁVEL - SEPUD
UNIDADE DE MOBILIDADE - UMO



Jose Raullion Esbliteskoski

Departamento de Trânsito de Joinville
DETTRANS
Engº CARLOS EDUARDO DA CRUZ
Gerente de Operações

AUTOR DO PROJETO:	Arq. Samara Braun CAU A 94456-4	ASSINATURA DO PROPRIETÁRIO:	Preparedo Márcio 14.179
Projeto:	Sinalização	Nome da Obra:	Cicloturismo
Requerente:	Prefeitura de Joinville	Conteúdo:	Cicloturismo Rota Piraí
Proprietário:	Prefeitura de Joinville		
Desenhista:	Cristian Guth	Arq.CAD:	04_ROTA DO PIRAI.dwg
		Data:	set. 2018
		Escala:	1/2000

Legenda
Ruas
Rota
Placa

- Turismo Rural
- Patrimônio Natural
- Cachoeira
- Arquitetura Religiosa

- Arquitetura Histórica
- Informações Turísticas
- Restaurante






PREFEITURA DE JOINVILLE
SECRETARIA DE PLANEJAMENTO URBANO E
DESENVOLVIMENTO SUSTENTÁVEL - SEPUD
UNIDADE DE MOBILIDADE - UMO



AUTOR DO PROJETO:	ASSINATURA DO PROPRIETÁRIO:
	Raúlio Espositoski Secretário Mai. 48.173 Prefeitura de Joinville Turismo
Arq. Samara Braun CAU A 94456-4	
Projeto: Sinalização	Nome da Obra: Cicloturismo
Requerente: Prefeitura de Joinville	Conteúdo: Cicloturismo Rota Piraí
Proprietário: Prefeitura de Joinville	
Desenhista: Cristian Guth	Arq.CAD: 04_ROTA DO PIRAI.dwg
	Data: set. 2018
	Escala: 1/2000

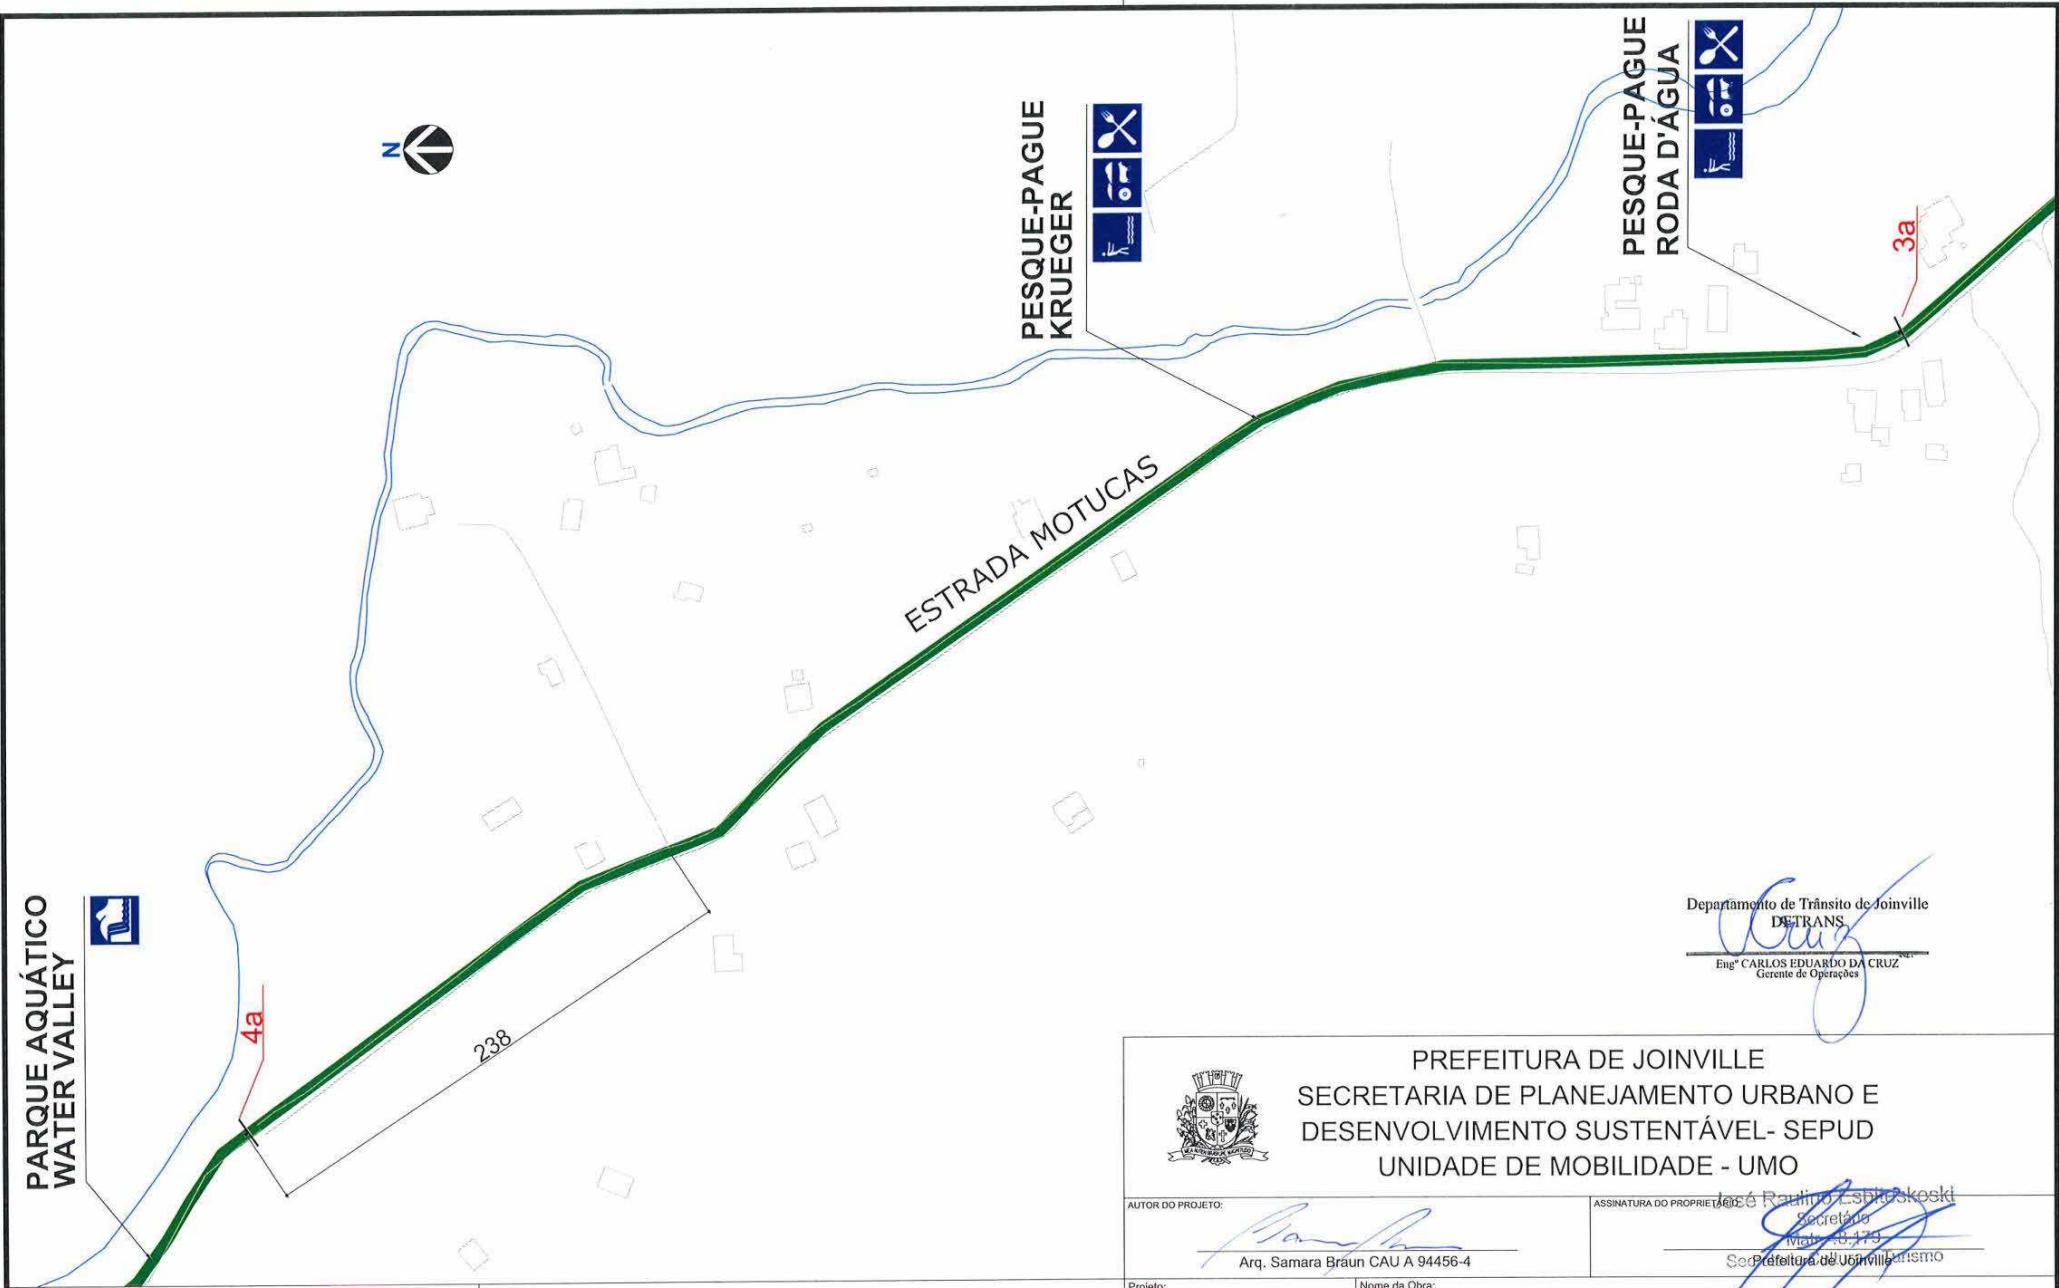

Legenda

- Ruas
- Rota
- Placa

- Ponte
- Perímetro Urbano
- Limite Município

- Turismo Rural
- Patrimônio Natural
- Cachoeira
- Arquitetura Religiosa


- Arquitetura Histórica
- Informações Turísticas
- Restaurante

Departamento de Trânsito de Joinville
DETRANS
Engº CARLOS EDUARDO DA CRUZ
Gerente de Operações

PREFEITURA DE JOINVILLE			
SECRETARIA DE PLANEJAMENTO URBANO E DESENVOLVIMENTO SUSTENTÁVEL- SEPUD			
UNIDADE DE MOBILIDADE - UMO			
AUTOR DO PROJETO: Arq. Samara Braun CAU A 94456-4		ASSINATURA DO PROPRIETÁRIO: José Raulino Estupiñáski Secretário Med. 40,475 Prefeitura de Joinville	
Projeto: Sinalização	Nome da Obra: Cicloturismo	Conteúdo: Cicloturismo Rota Piraí	Prancha: 14 / 21
Requerente: Prefeitura de Joinville	Proprietário: Prefeitura de Joinville	Desenhista: Cristian Guth	Arq.CAD: 04_ROTA DO PIRAI.dwg
		Data: set. 2018	Escala: 1/2500




Departamento de Trânsito de Joinville
DETRANS
Eng. CARLOS EDUARDO DA CRUZ
Gerente de Operações

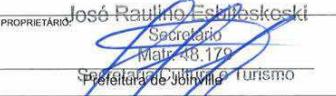
PREFEITURA DE JOINVILLE			
SECRETARIA DE PLANEJAMENTO URBANO E DESENVOLVIMENTO SUSTENTÁVEL - SEPUD			
UNIDADE DE MOBILIDADE - UMO			
 AUTOR DO PROJETO:  Arq. Samara Braun CAU A 94456-4		ASSINATURA DO PROPRIETÁRIO:  José Raulino Eschleskeki Secretário Matr. 48.179 Prefeitura de Joinville Secretaria de Turismo	
Projeto: Sinalização	Nome da Obra: Cicloturismo		Prancha: 15 / 21
Requerente: Prefeitura de Joinville	Conteúdo: Cicloturismo Rota Pirai		
Proprietário: Prefeitura de Joinville			
Desenhista: Cristian Guth	Arq.CAD: 04_ROTA DO PIRAI.dwg	Data: set. 2018	Escala: 1/2000


Legenda	
Ruas	Ponte
Rota	Perímetro Urbano
Placa	Limite Município

-  Turismo Rural
-  Patrimônio Natural
-  Cachoeira
-  Arquitetura Religiosa

-  Arquitetura Histórica
-  Informações Turísticas
-  Restaurante

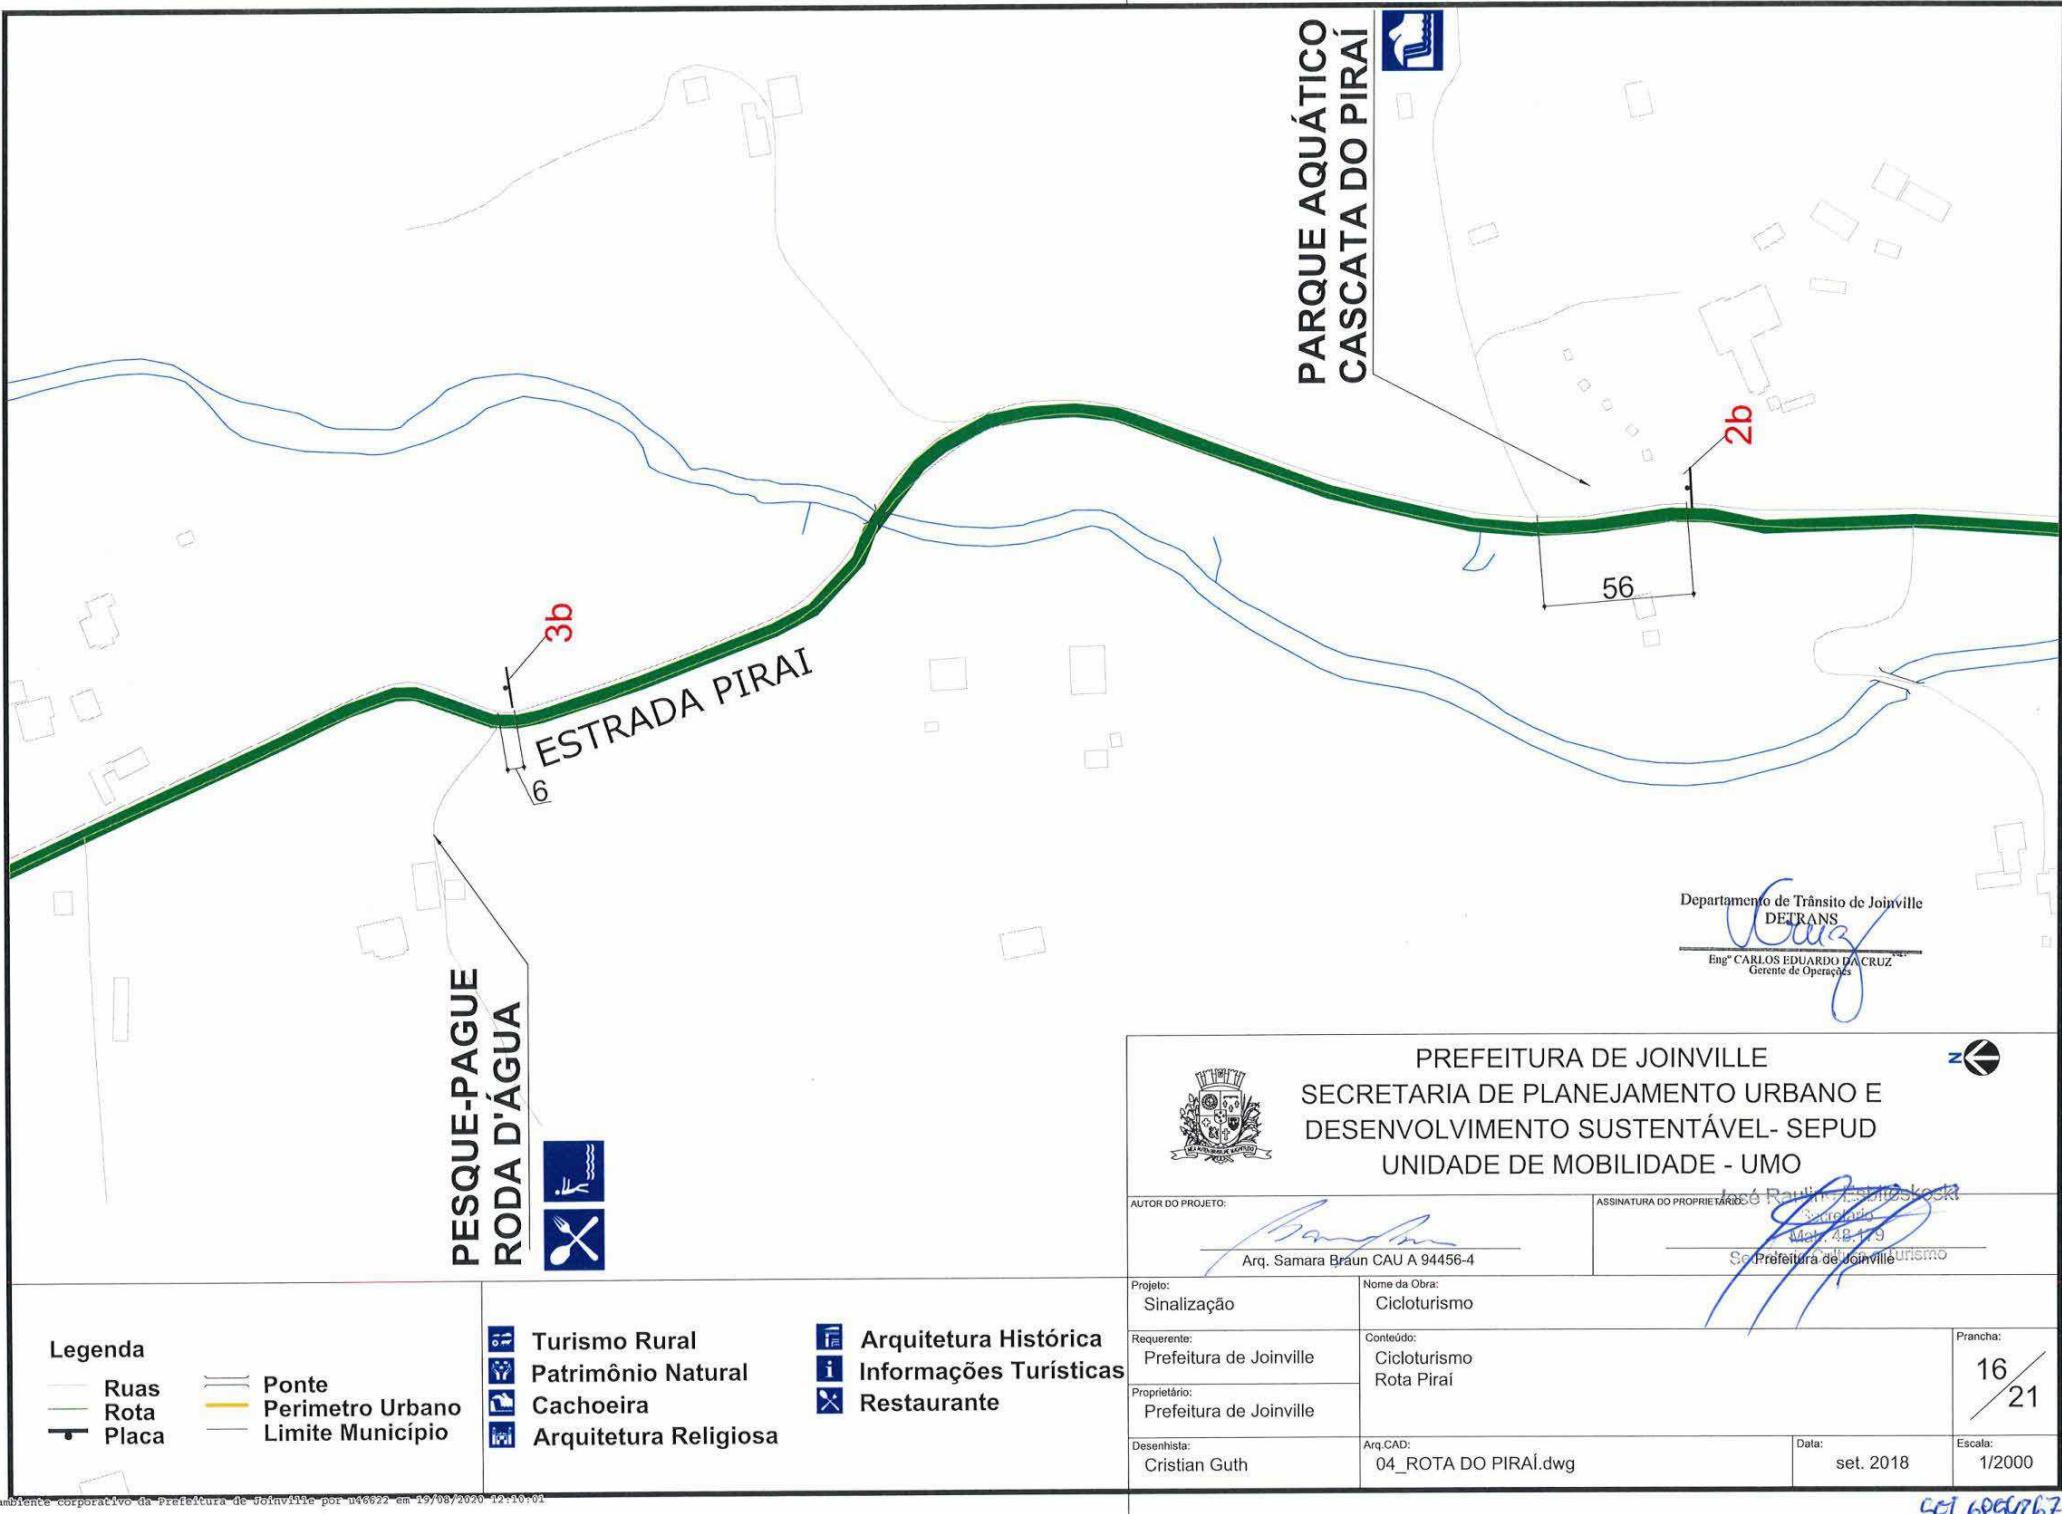

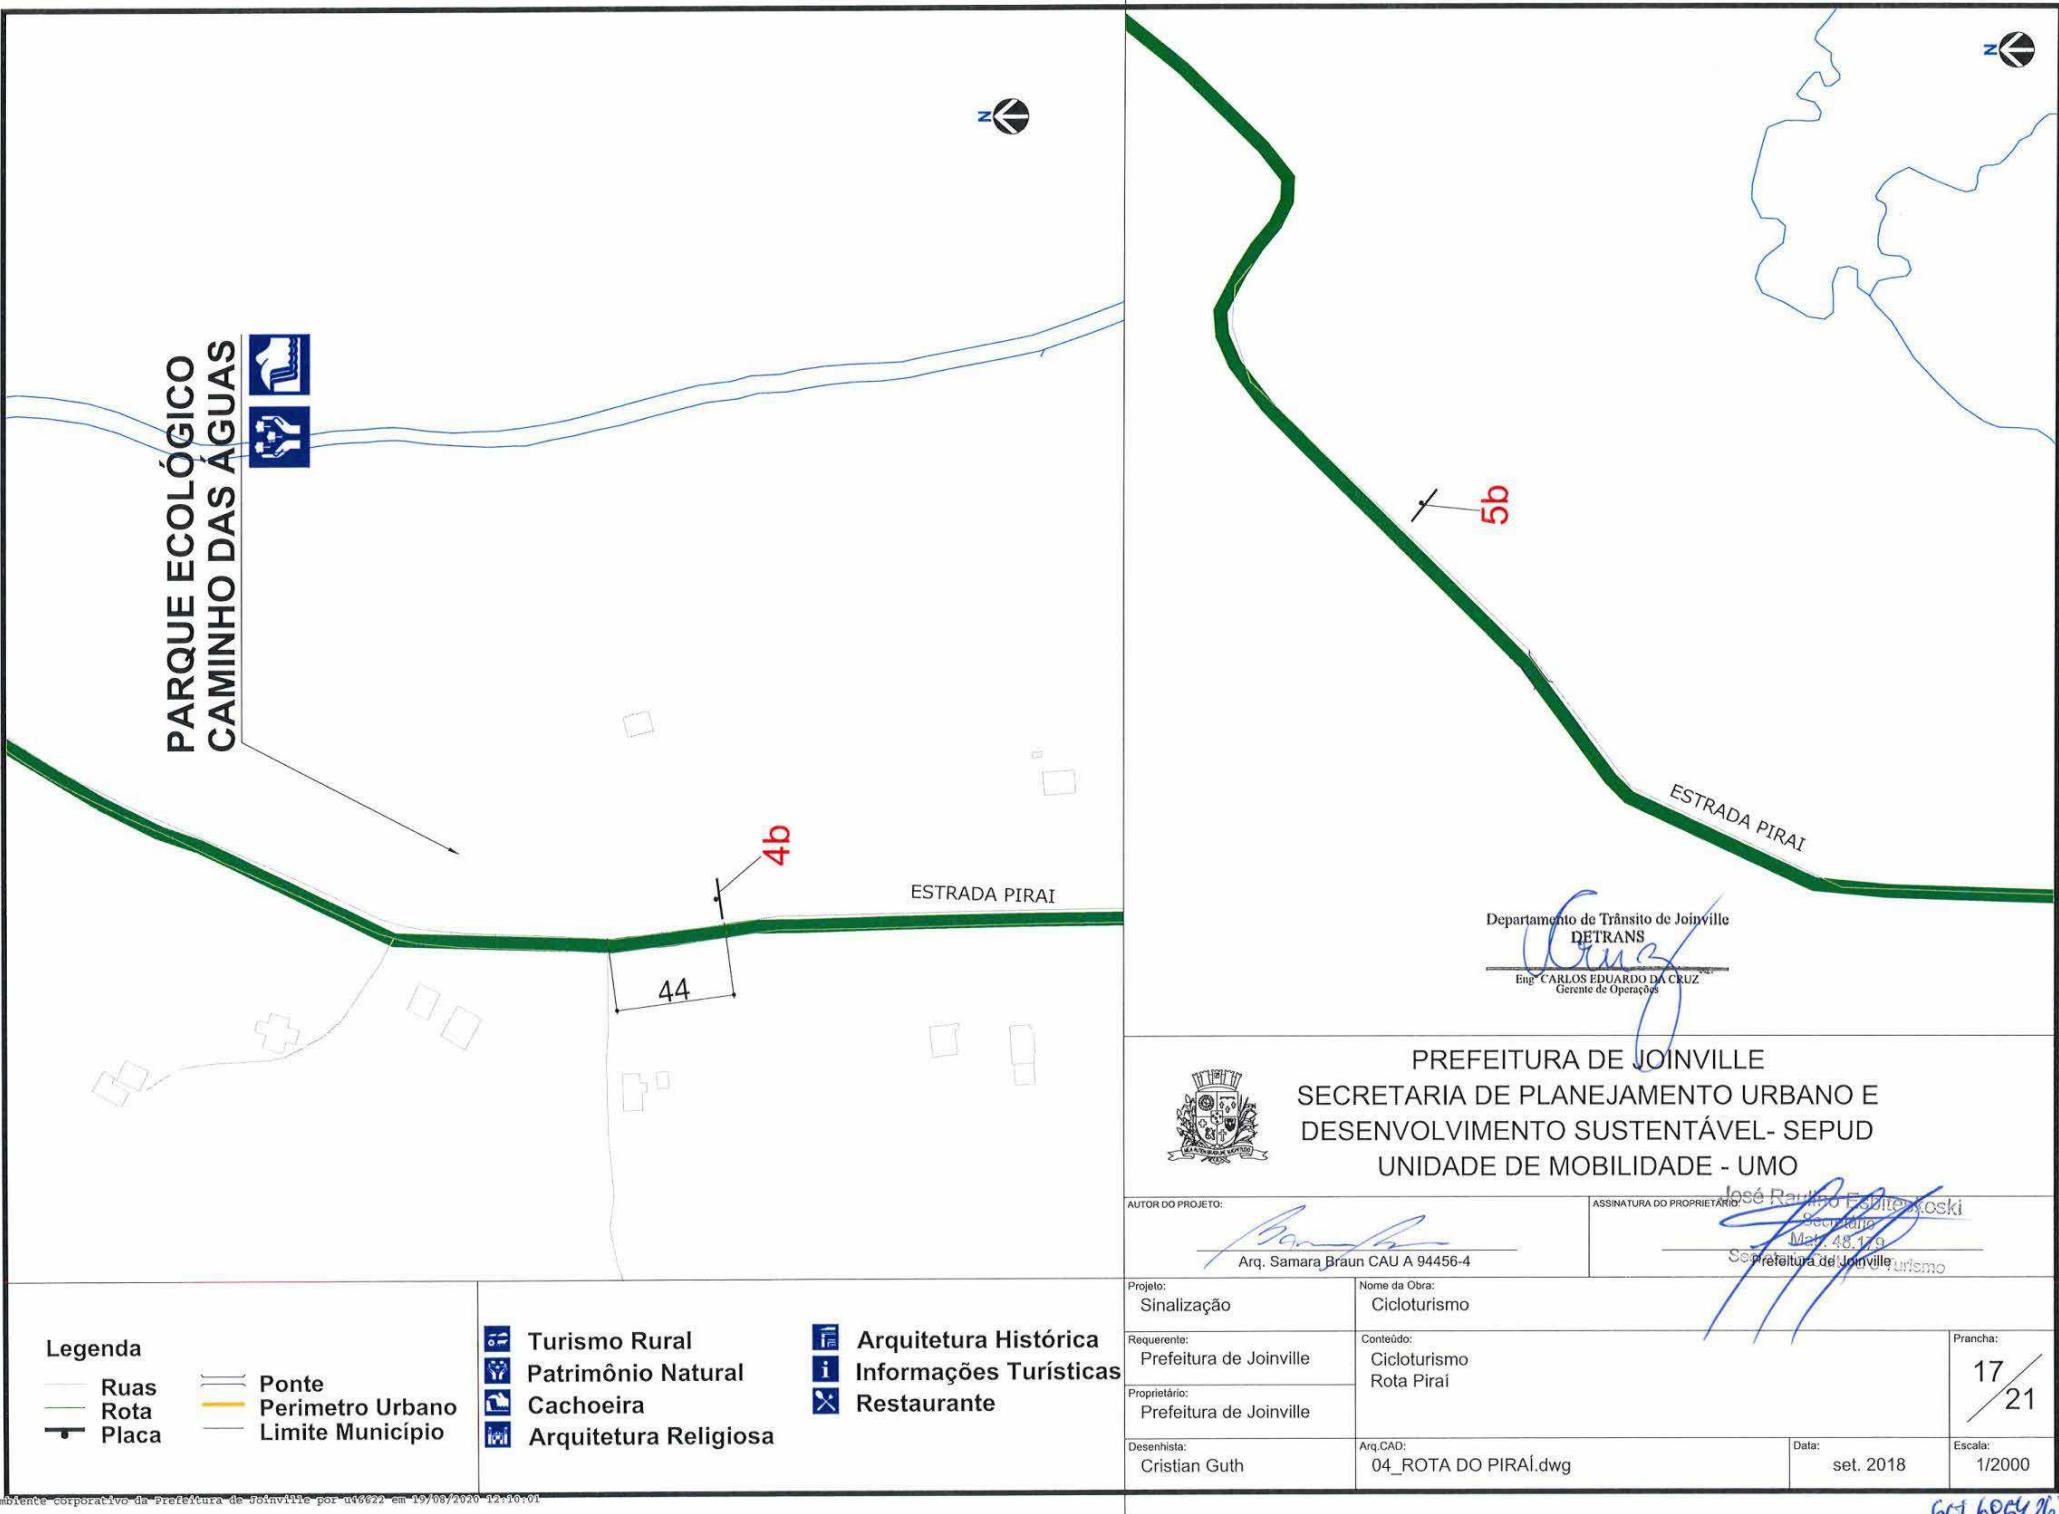

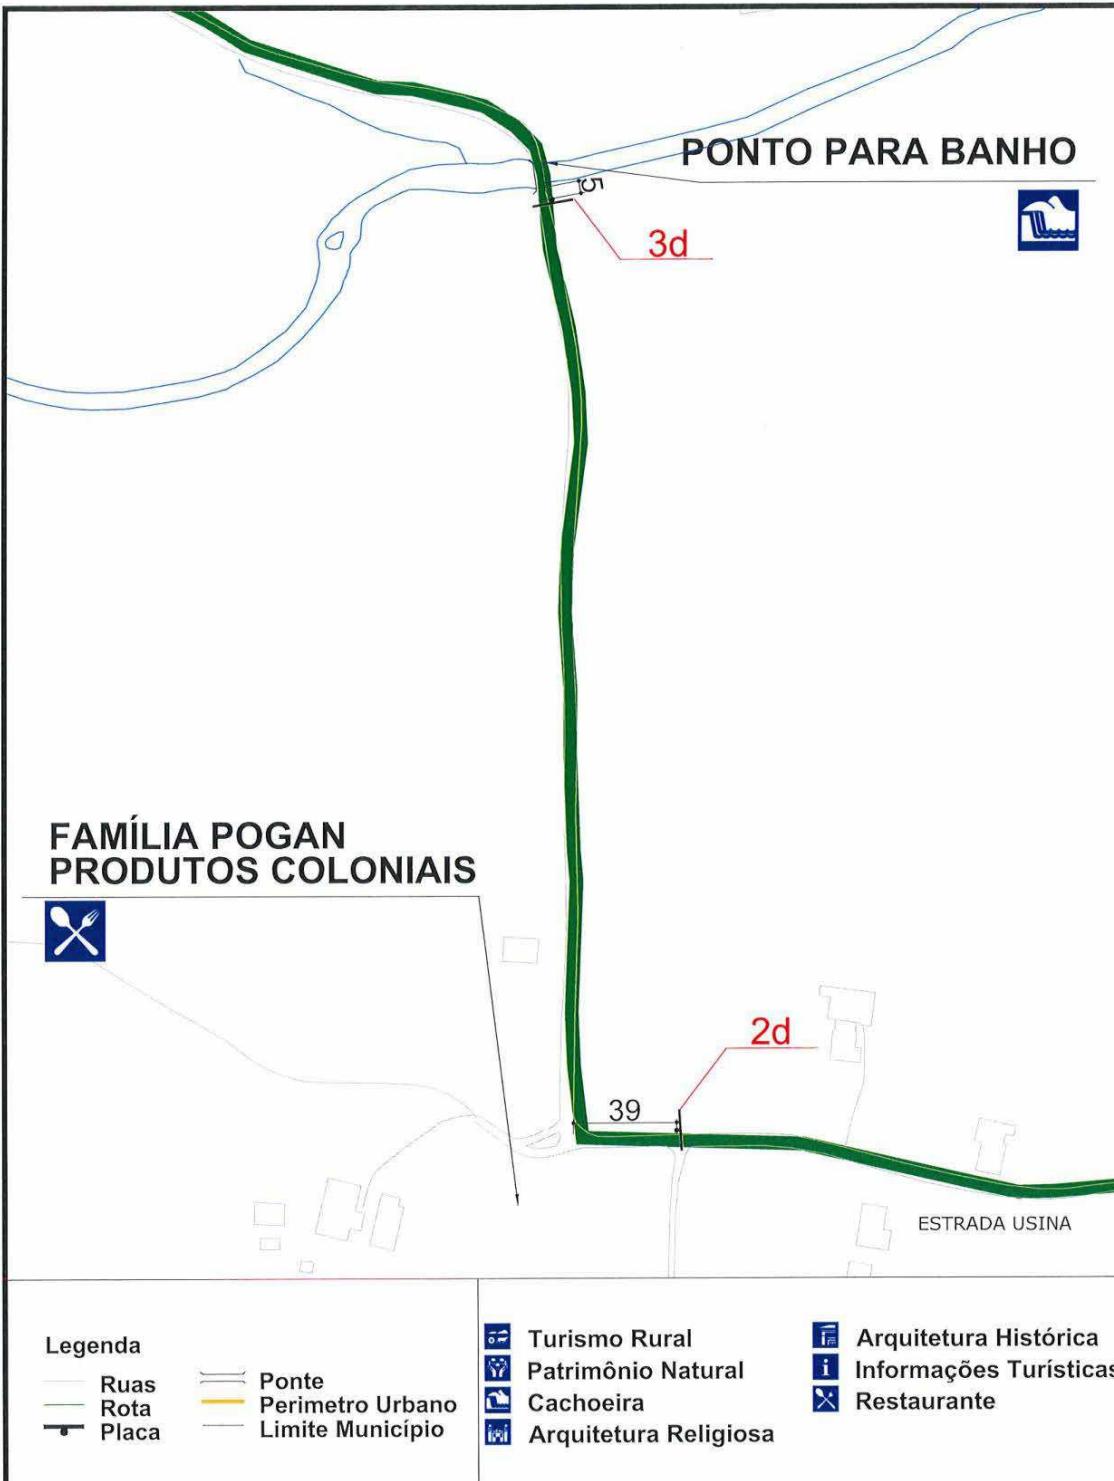



Departamento de Trânsito de Joinville
DETTRANS
Engº CARLOS EDUARDO DA CRUZ
Gerente de Operações

<p>PREFEITURA DE JOINVILLE SECRETARIA DE PLANEJAMENTO URBANO E DESENVOLVIMENTO SUSTENTÁVEL- SEPUD UNIDADE DE MOBILIDADE - UMO</p>	
AUTOR DO PROJETO: 	ASSINATURA DO PROPRIETÁRIO:
Arq. Samara Braun CAU A 94456-4	Nome da Obra: Cicloturismo
Projeto: Sinalização	Conteúdo: Cicloturismo Rota Piraí
Requerente: Prefeitura de Joinville	Proprietário: Prefeitura de Joinville
Desenhista: Cristian Guth	Arq.CAD: 04_ROTA DO PIRAÍ.dwg
Data: set. 2018	Escala: 1/2000

Legenda	Turismo Rural	Arquitetura Histórica	Prancha:
Ruas			19
Rota			21
Placa			
	Perímetro Urbano	Informações Turísticas	
	Limite Município		
	Cachoeira	Restaurante	
	Arquitetura Religiosa		

ROTA PIRÁÍ



Departamento de Trânsito de Joinville
DITRANS
Engº CARLOS EDUARDO DA CRUZ
Gerente de Operações

PREFEITURA DE JOINVILLE
SECRETARIA DE PLANEJAMENTO URBANO E
DESENVOLVIMENTO SUSTENTÁVEL- SEPUD
UNIDADE DE MOBILIDADE - UMO




AUTOR DO PROJETO:	ASSINATURA DO PROPRIETÁRIO:	
	José Raúlio Szenteski Secretário MPL 48.174 Prefeitura de Joinville Setor de Turismo	
Projeto: Sinalização	Nome da Obra: Cicloturismo	Prancha: 20 / 21
Requerente: Prefeitura de Joinville	Conteúdo: Cicloturismo Rota Piraí	
Proprietário: Prefeitura de Joinville	Desenhista: Cristian Guth	
Arq.CAD: 04_ROTA DO PIRAI.dwg	Data: set. 2018	Escala: s/esc.

ROTA PIRAI

Rota: Estrada Motucas



Rota: Estrada Piraí

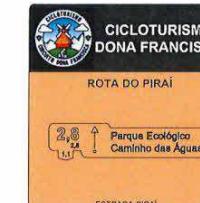

Rota: Estrada dos Morros



Rota: Estrada da Usina



Departamento de Trânsito de Joinville
DETRAN
Engº CARLOS EDUARDO DA CRUZ
Gerente de Operações

PREFEITURA DE JOINVILLE
SECRETARIA DE PLANEJAMENTO URBANO E
DESENVOLVIMENTO SUSTENTÁVEL- SEPUD
UNIDADE DE MOBILIDADE - UMO



AUTOR DO PROJETO:

Arq. Samara Bräun CAU A 94456-4

ASSINATURA DO PROPRIETÁRIO:

José Roberto Espliteski
set. 48.110
Prefeitura de Joinville Turismo

Projeto:

Sinalização
Nome da Obra:
Cicloturismo

Requerente:

Prefeitura de Joinville
Conteúdo:
Cicloturismo
Rota Pirai

Proprietário:

Prefeitura de Joinville

Desenhista:

Cristian Guth
Arq.CAD:
04_ROTA DO PIRAI.dwg

Data: set. 2018
Escala: s/esc.

21 / 21

59 6854 207